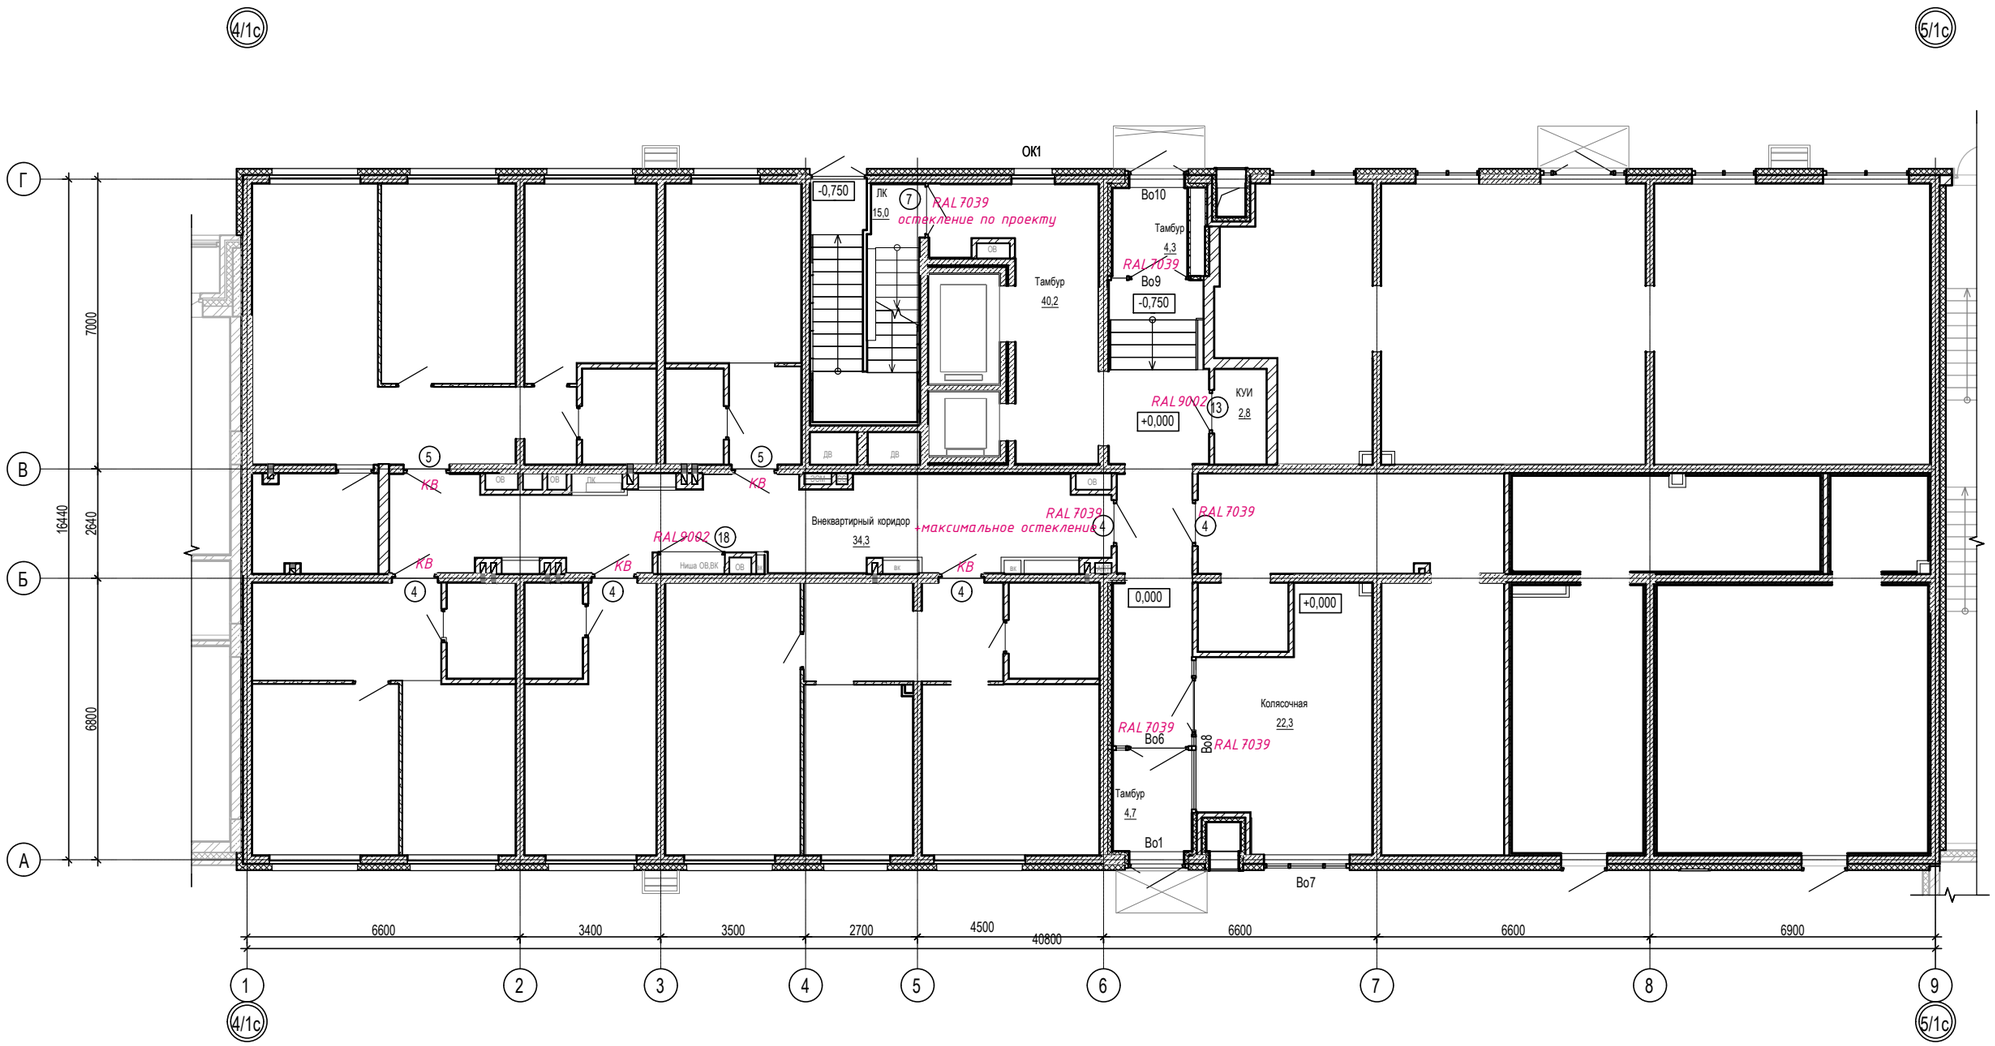
4/1с
5/1с
ОК1
-0,750
ЛК
15,0
7
RAL 7039
остекление по проекту
Во10
Тамбур
4,3
RAL 7039
Во9
Тамбур
40,2
-0,750
RAL 9002
13
КУИ
2,8
+0,000
5
КВ
ОВ
ВВ
ЛК
ДВ
Внеквартирный коридор
34,3
RAL 7039
4
максимальное остекление
RAL 9002
18
Ниша ОВ,ВК
0,000
+0,000
Колясочная
22,3
RAL 7039
Во6
Во8
RAL 7039
Тамбур
4,7
Во1
Во7
Г
В
Б
А
16440
7000
2640
6800
6600
3400
3500
2700
4500
40800
6600
6600
6900
1
2
3
4
5
6
7
8
9
4/1с
5/1с

1 этаж