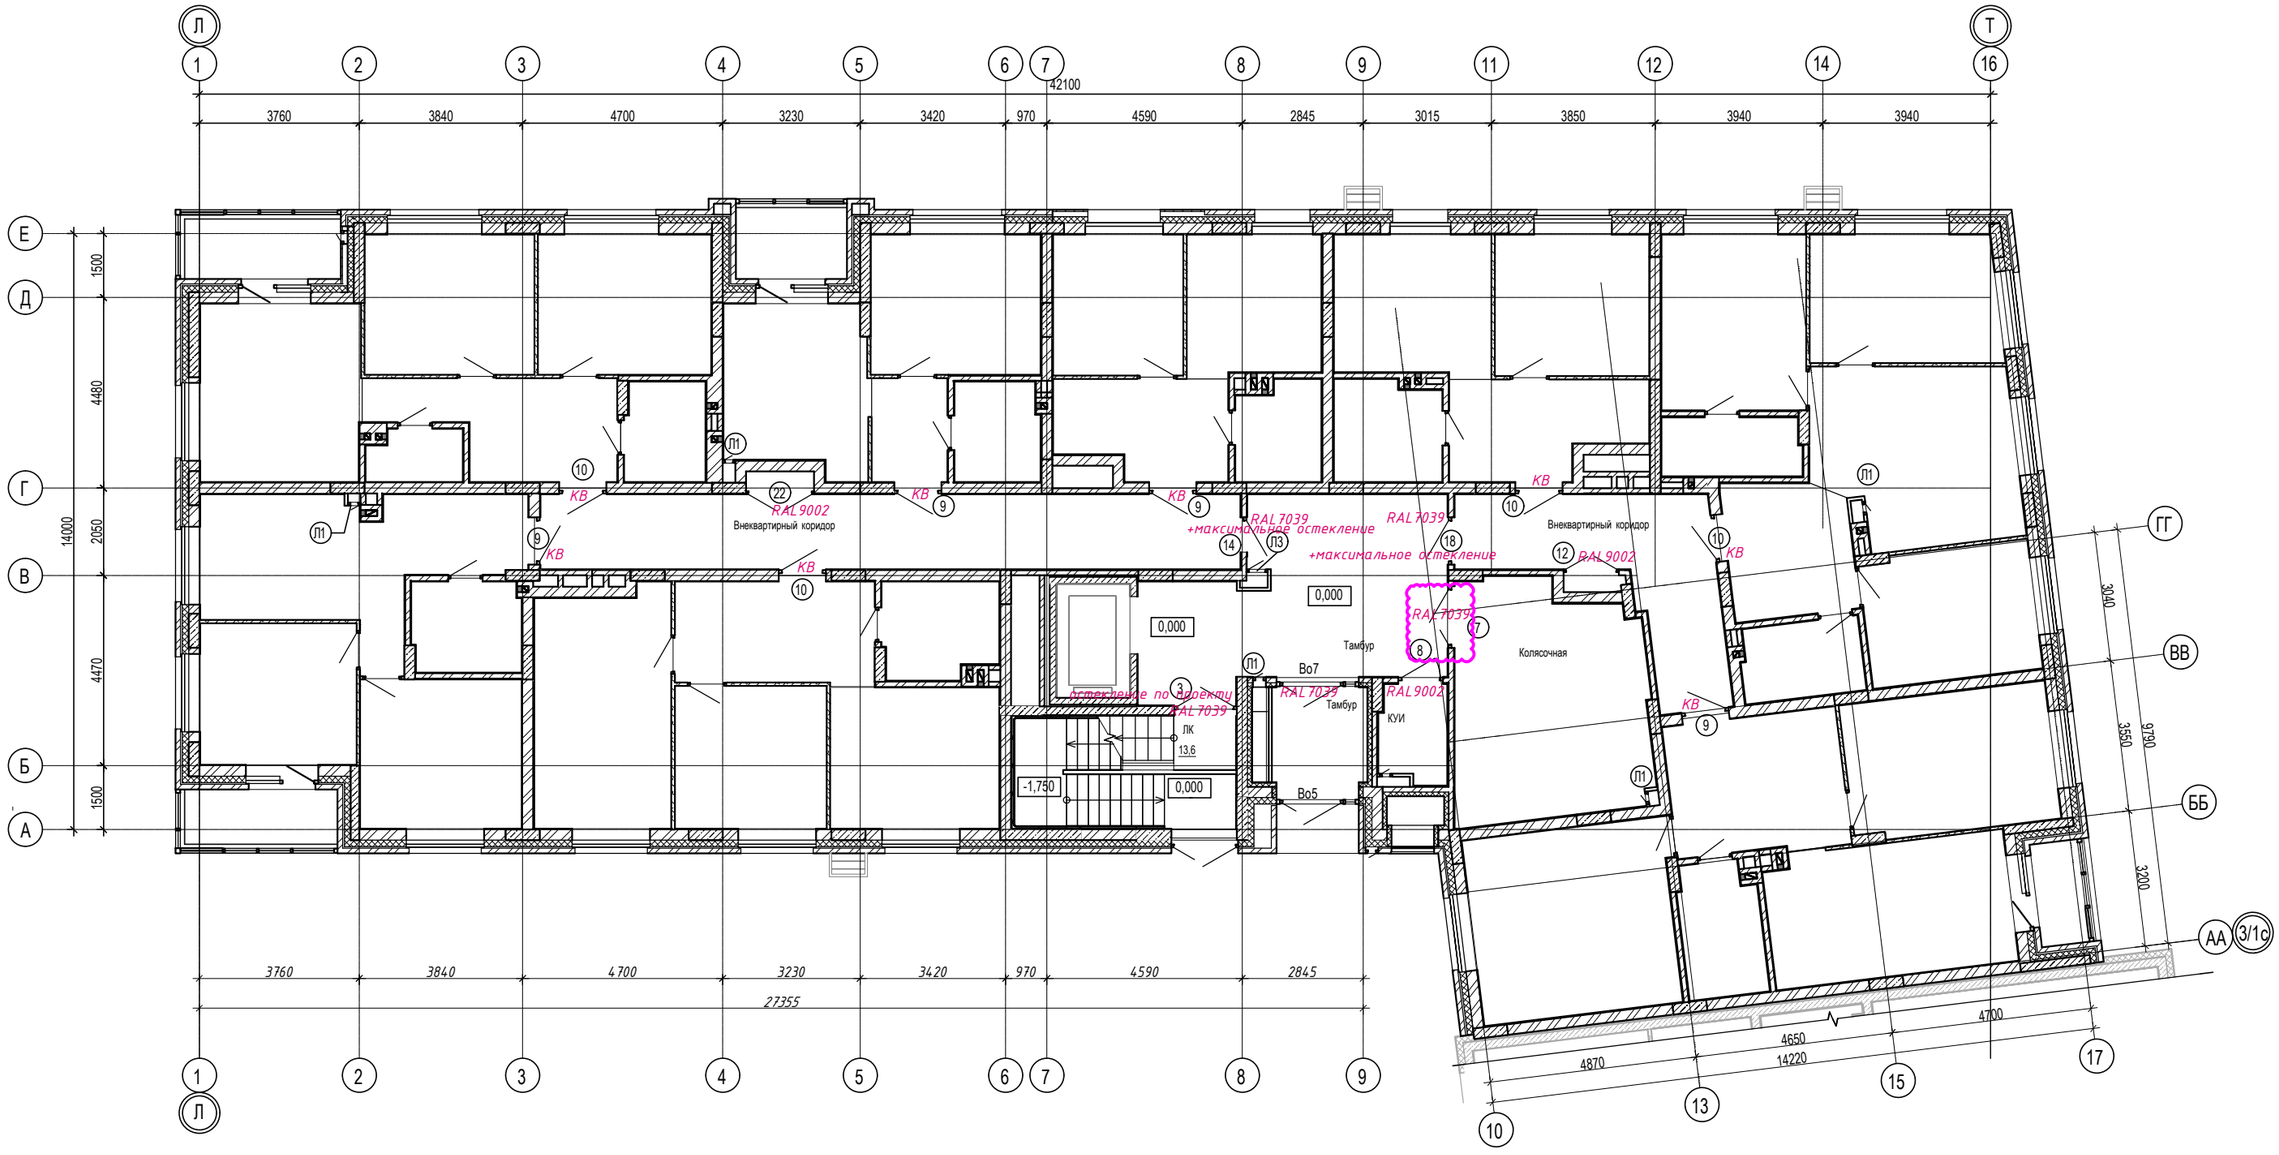

Внеквартирный коридор
Внеквартирный коридор
Тамбур
Тамбур
Колясочная
КУИ
ЛК
13,6
-1,750
0,000
0,000
0,000
RAL 9002
RAL 7039
+максимальное остекление
+максимальное остекление
остекление по проекту
RAL 7039
RAL 7039
RAL 9002
RAL 7039
RAL 9002
КВ
Во7
Во5
42100
27355
14000
14220

1 этаж