

ООО "Партнер"

Объект: Многоквартирные дома смешанной этажности с объектами обслуживания жилой застройки во встроенных и встроенно-пристроенных помещениях, автостоянки по ул.Кирова в Октябрьском районе города Новосибирска

Дом №1 (по ГП) – I этап строительства. Блок-секция №1

Заказчик: ООО "Партнер"

Дизайн-проект мест общего пользования

П54-187-01-23-1 - 1 - АР.ДП

г.Новосибирск, 2026г.

Согласовано			
Инв. № подл.			
Подп. и дата			
Взам. инв. №			

ООО "Партнер"

Объект: Многоквартирные дома смешанной этажности с объектами обслуживания жилой застройки во встроенных и встроенно-пристроенных помещениях, автостоянки по ул.Кирова в Октябрьском районе города Новосибирска

Дом №1 (по ГП) – I этап строительства. Блок-секция №1

Заказчик: ООО "Партнер"

Дизайн-проект мест общего пользования

П54-187-01-23-1 - 1 - АР.ДП


Директор ООО "Партнер"

Кылосова О.Д

г.Новосибирск, 2026г.

Ведомость чертежей комплекта марки "АР.ДП"									
		Лист	Наименование				Примечание		
		1	Общие данные						
		2	План мест общего пользования на отм. -4,500						
		3	Схема полов мест общего пользования на отм. -4,500						
		4	Схема потолков мест общего пользования на отм. -4,500						
		5	Развертки стен мест общего пользования на отм. -4,500. Вид А1-А4, Б1-Б10, В1-В4, Г1-Г4						
		6	План мест общего пользования 1 этажа						
		7	Схема полов мест общего пользования 1 этажа						
		8	Схема потолков мест общего пользования 1 этажа						
		9	Развертки мест общего пользования 1 этажа. Вид Д1-Д4, Е1-Е8, Ж1-Ж4						
		10	Развертки мест общего пользования 1 этажа. Вид И1-И4, К1						
		11	План мест общего пользования типового этажа (2-9)						
		12	Схема полов мест общего пользования типового этажа (2-9)						
		13	Схема потолков мест общего пользования типового этажа (2-9)						
		14	Развертки мест общего пользования типового этажа (2-8). Вид Л1-Л4, М1-М4						
		15	Развертки мест общего пользования 9 этажа. Вид П5-П8, М5-М8						
		16	Ведомость материалов отделки. Ведомость элементов инерьера						
		17	Визуализация помещений на отм. -4.500						
		18	Визуализация помещений 1 этажа.						
		19	Визуализация помещений типового этажа						
Ведомость ссылочных и прилагаемых документов									
		Обозначение		Наименование			Примечание		
		П54-187-01-23-1-1 - АР.ДП.ДН		Дизайн-проект мест общего пользования. Детали навигации					
Примечание:									
1. Данный проект разработан для Блок-секции 1, см. совместно с разделом П54-187-01-23-1-1,2 - АР;									
2. В данном проекте разработаны решения архитектурных интерьеров для поэтажных коридоров и лифтовых холлов, тамбуров, тамбур-шлюзов, колясочной и лестничной клетки. Черновую отделку этих помещений см. ведомость отделки л.л.47,48 раздела П54-187-01-23-1-1,2 - АР.									
Отделку остальных помещений жилого дома см. ведомость отделки л.л.47,48 раздела П54-187-01-23-1-1,2 - АР.;									
3. Индивидуальные (декоративные) детали навигации, указанные в данном комплекте, см. комплект П54-187-01-23-1-1 - АР.ДП.ДН. Указатели, изготовление и размещение которых регламентируется нормативами (сигнальные знаки безопасности, предупреждающие знаки и т.д.), приобретаются в торговых сетях или изготавливаются специализированными организациями, монтируются в соответствии с требованиями соответствующего раздела рабочей документации.									
4. Многоквартирный жилой дом восьмисекционный, смешанной этажности. Количество этажей Блок-секции 1 - 10. Количество квартир в Блок-секции 1 - 80, номера квартир №№1-80. Нумерацию квартир см. паспорт проекта П54-187-01-23-1-ПП.Б-С 1,2.									
							П54-187-01-23-1-1 - АР.ДП		
							Многоквартирные дома смешанной этажности с объектами обслуживания жилой застройки во встроенных и встроенно-пристроенных помещениях, автостоянки по ул.Кирова в Октябрьском районе города Новосибирска		
		Изм.	Кол.уч.	Лист	№док.	Подп.	Дата		
		Разработал	Леонтьева				Дом №1 (по ГП) - I этап строительства.		Стадия
		Проверил	Горбачева				Блок-секция №1		Лист
									Листов
		Н.Контроль	Карпова				Общие данные		000"Партнер"
Формат А3А									

Согласовано		
Взам. инв. №		
Подп. и дата		
Инв. № подл.		

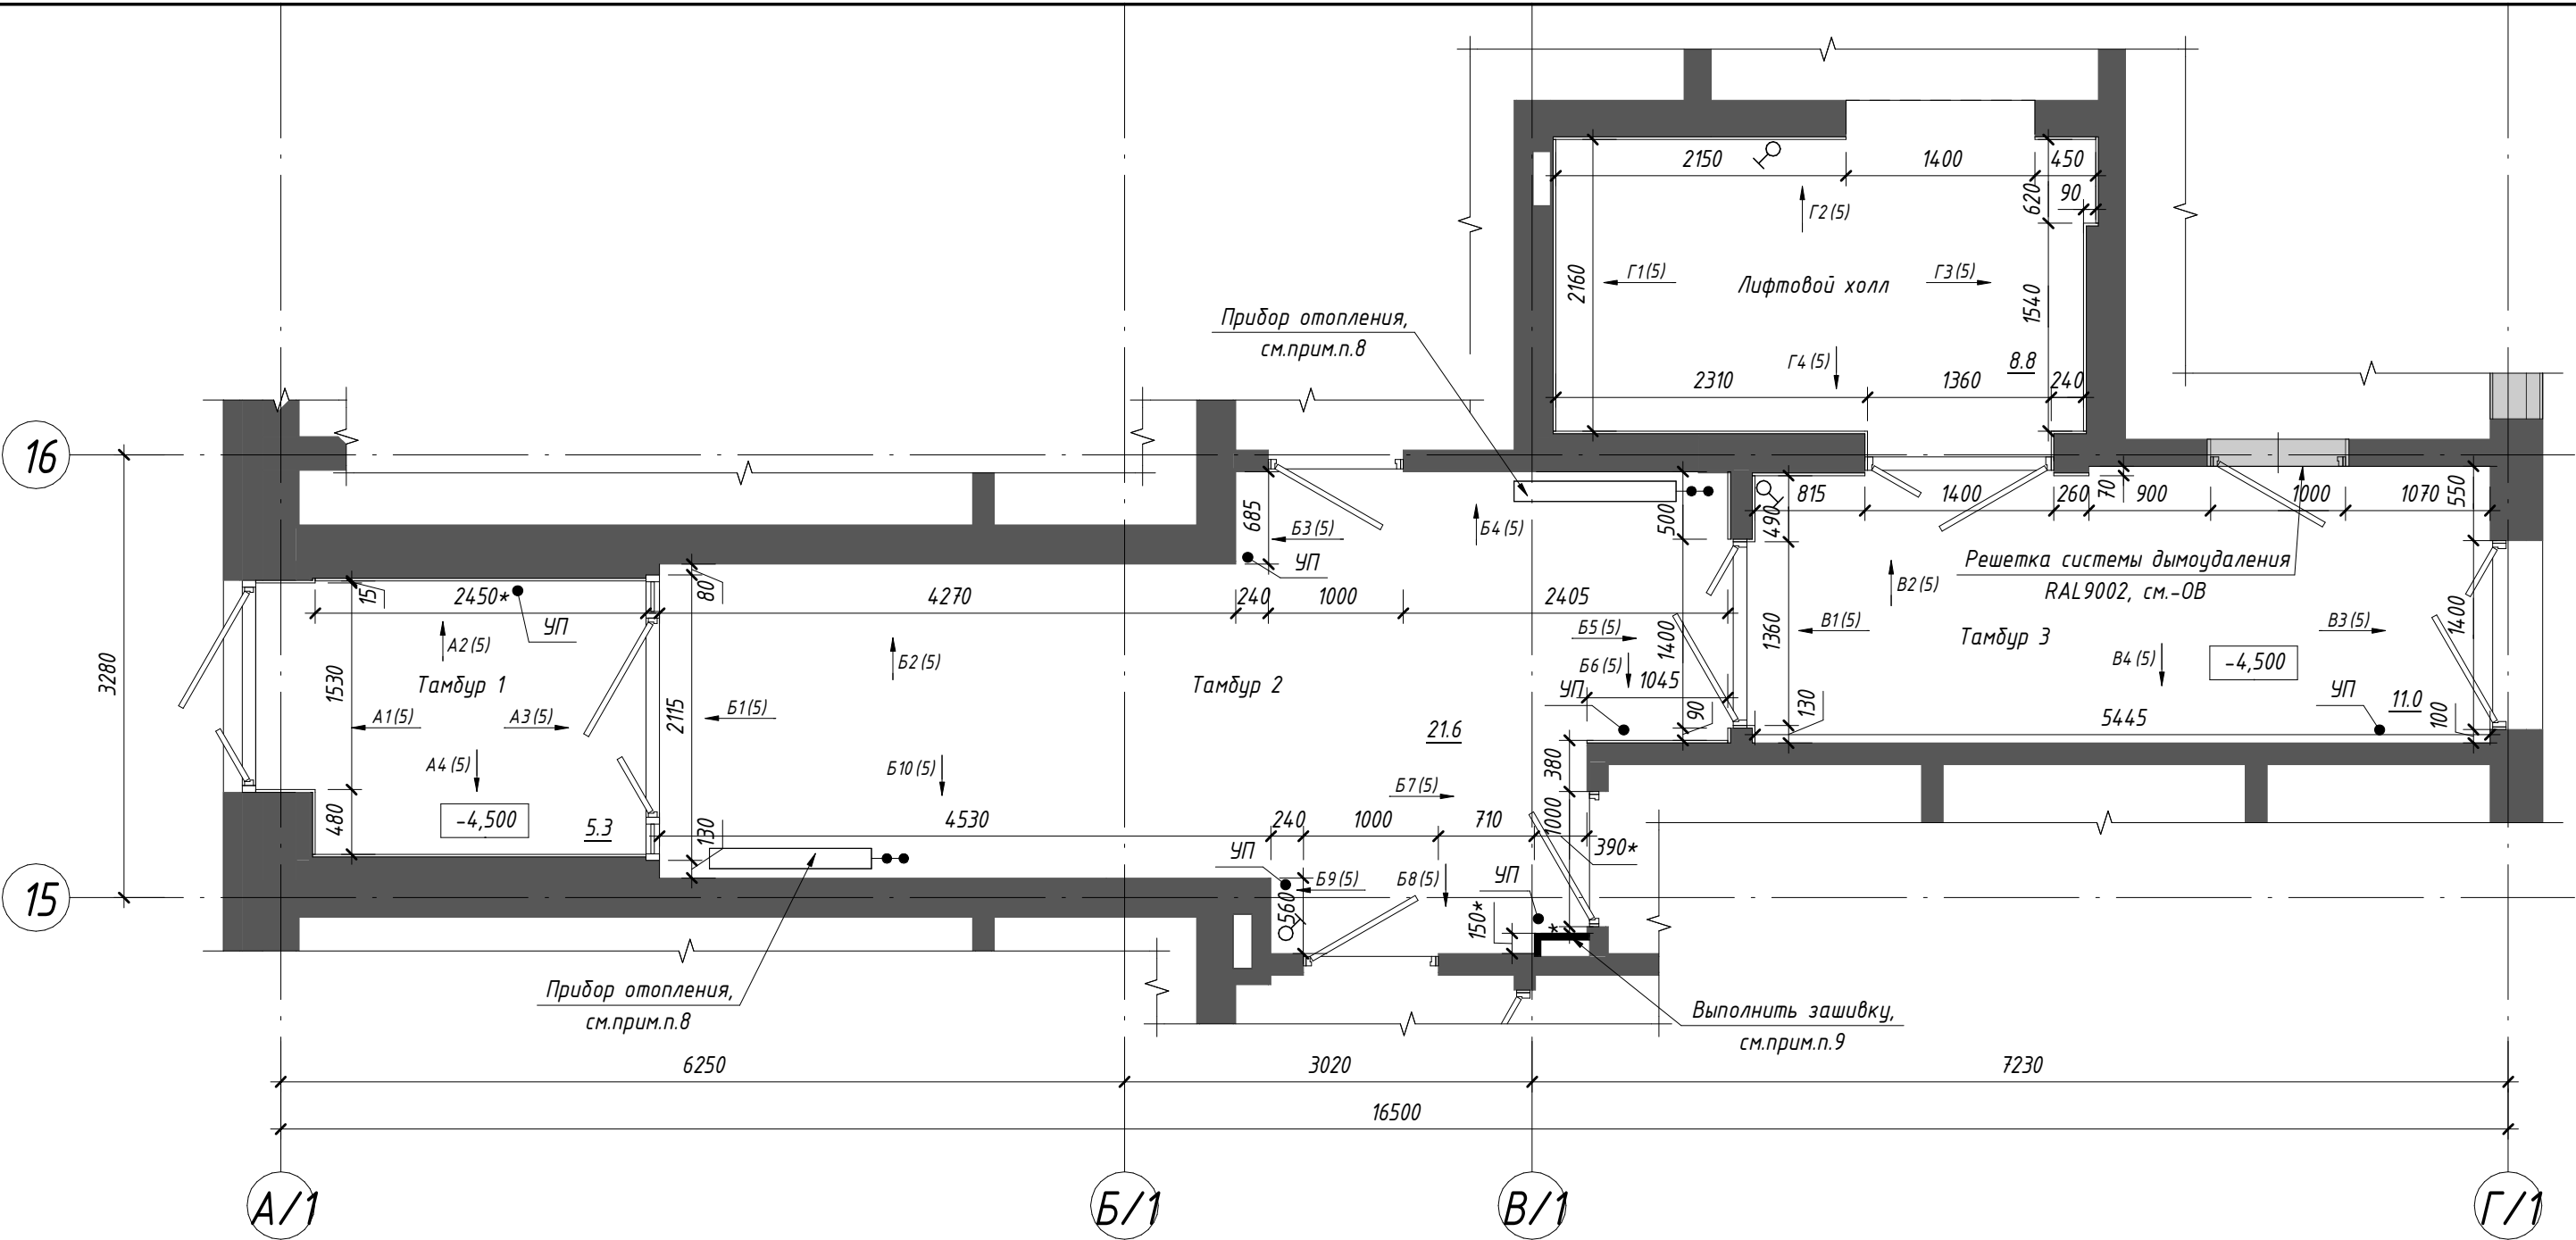

Примечания:


1. Зашивку коммуникаций и утепление стен см.-АР;
2. Для отделки стен и потолков помещений разрешено использовать материалы с показателями пожарной опасности не более Г1, В1, Д2, Т2.;
3. В местах, где полное открывание дверного полотна может повредить отделку, установить дверные упоры УП. Разположение упоров уточнить по месту, максимально близко к наружному краю дверного полотна, но не на путях эвакуации. Дверное полотно должно открываться на максимально возможную ширину;
4. Двери МОП см.-АР;
5. Грязезащитную решетку см.л.3;
6. Лифтовые двери и обрамления порталов на отм. -4,500 - нержавеющая сталь;
7. Ведомость материалов отделки и элементов интерьера см.л.16;
8. Радиаторы отопления см.-ОВ. Цвет радиаторов в тамбуре 2 - черный из стандартной палитры производителя. Согласовать вариант цвета с авторским надзором. Открытые стояки (в т.ч. транзитные) окрашивать эмалью для радиаторов за 2 раза в цвет радиатора;
9. После прокладки коммуникаций выполнить зашивку на всю высоту листами ГВЛВ (показатели пожарной опасности не более Г1, В1, Д2, Т2) в два слоя по каркасу из оцинкованной стали. Для заделки стыков со стеной использовать армирующую ленту и высокопрочную шпаклевочную смесь. Финишную отделку см. развертки.л.5.

Условные обозначения:

-  - Выключатель (расположение показано условно), см. -ЗОМ
 УП - Отбойник (упор) напольный
 * - Размер уточнить по месту

						П54-187-01-23-1-1 - АР.ДП		
						Многоквартирные дома смешанной этажности с объектами обслуживания жилой застройки во встроенных и встроенно-пристроенных помещениях, автостоянки по ул.Кирова в Октябрьском районе города Новосибирска		
Изм.	Кол.уч.	Лист	№ док.	Подп.	Дата	Дом №1 (по ГП) - I этап строительства. Блок-секция №1	Стадия	Лист
Разработал	Леонтьева						Р	2
Проверил	Горбачева					План мест общего пользования на отм. -4,500	ООО "Партнер"	
Н.Контроль	Карпова							

Согласовано					
Взам. инв. №					
Подп. и дата					
Инв. № подл.					

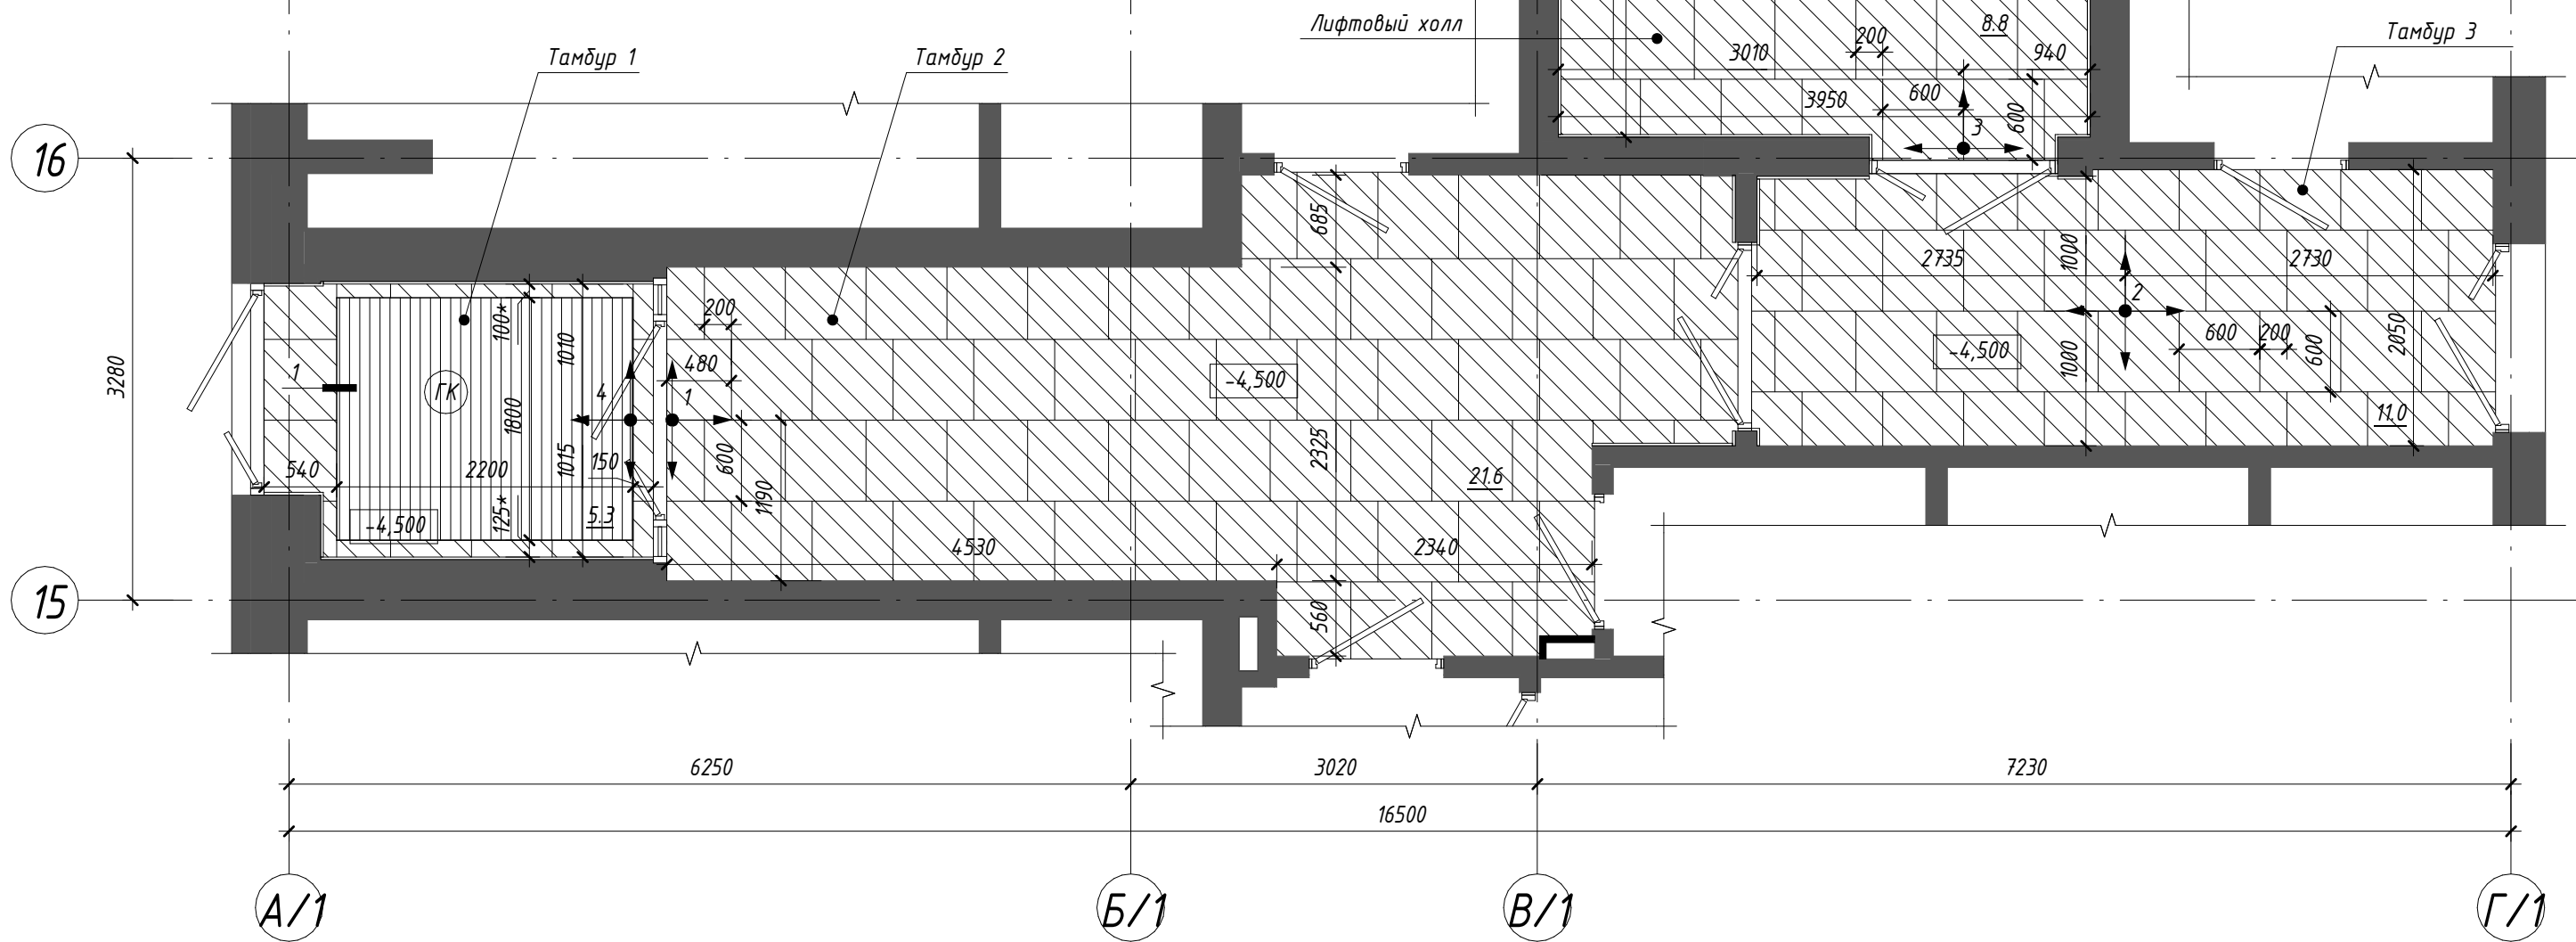


- Примечания:
- Данный лист смотреть совместно с л.2,5
 - Перед началом работ уточнить размеры подрезки по месту;
 - Перед началом работ выставить каркасы для зашивки коммуникаций и утепления стен. Укладка напольного покрытия начинается после установки дверей;
 - Керамогранит укладывать с минимальным швом. Затирку выполнить в цвет керамогранита;
 - Укладку керамогранита выполнять по этапам;
 - Выборный вариант керамогранита согласовать с авторским надзором;
 - Площадь керамогранита см. ведомость материалов отделки полов на л.16.

Условные обозначения:

	Керамогранит "Цемент" типа Estima "Loft" LF 00 White. Размер 600х600, R9, PEI IV
--	--

- 1 - Начало укладки керамогранита (1-этап укладки), см. прим. п.
- ГК - Грязезащитная решетка
- * - Размер уточнить по месту

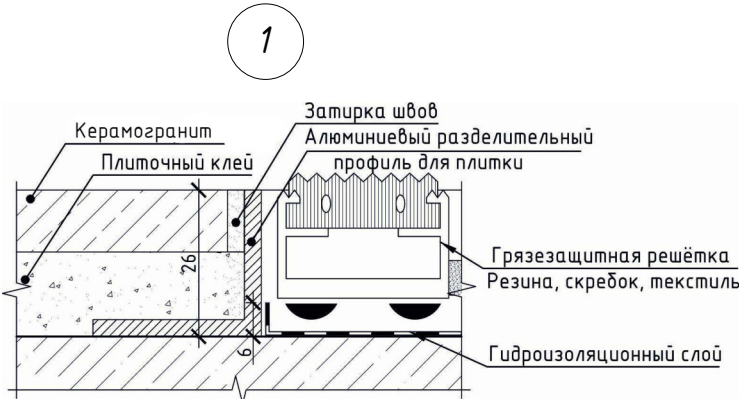

						П54-187-01-23-1-1 - АР.ДП				
						Многоквартирные дома смешанной этажности с объектами обслуживания жилой застройки во встроенных и встроенно-пристроенных помещениях, автостоянки по ул.Кирова в Октябрьском районе города Новосибирска				
Изм.	Кол.уч.	Лист	№ док.	Подп.	Дата	Дом №1 (по ГП) – I этап строительства. Блок-секция №1		Стадия	Лист	Листов
Разработал	Борщева							Р	3	
Проверил	Горбачева									
Н.Контроль	Карпова					Схема полов мест общего пользования на отм. -4,500		ООО“Партнер”		

Согласовано				
Взам. инв. №				
Подп. и дата				
Инв. № подл.				

16

15

Грильято, шаг 100х100 мм
Грунтовка, окраска водоземulsionной краской для интерьеров (см. прим. п. 7)
Цементно-клеевой состав по полимерной сетке по утеплителю
Черновая отделка (утеплитель см.-АР)

Лифтовой холл отм. низа +3,200* от ур. ч.п.
Грильято, шаг 100х100 мм
Грунтовка, окраска водоземulsionной краской для интерьеров (см. прим. п. 7)
Черновая отделка (см.-АР)

Тамбур 1
отм. низа +3,150* от ур. ч.п.

Тамбур 2
отм. низа +3,100* от ур. ч.п.

Тамбур 3
отм. низа +3,200* от ур. ч.п.

Грильято, шаг 100х100 мм
Грунтовка, окраска водоземulsionной краской для наружного применения (см. прим. п. 7)
Цементно-клеевой состав по полимерной сетке по утеплителю
Черновая отделка (утеплитель см.-АР)

Грильято, шаг 100х100 мм
Грунтовка, окраска водоземulsionной краской для наружного применения (см. прим. п. 7)
Черновая отделка (затирка швов, см.-АР)

Условные обозначения:


	Подвесной потолок "Грильято", цвет черный, ячейка 100х100мм, показатели пожарной опасности не более Г1, В1, Д2, Т2 (элементы подвесной системы - НГ)
	- Светильник точечный для потолка Грильято (ячейка 100х100) цвет корпуса черный (стандартный из палитры производителя), матовый рассеиватель, цветовая температура 4000К (см.-ЗОМ)
*	- Размеры уточнить по месту

Примечания:

- Размеры указаны в миллиметрах;
- Перед изготовлением потолка все размеры уточнить по месту;
- Черновую отделку, утепление и окраску потолков выполнить до монтажа подвесных потолков (см.-АР);
- Зашивку коммуникаций выполнить до монтажа подвесного потолка, произвести обмеры фактически
выполненных конструкций;
- До производства работ выполнить выкрасы на образцах и согласовать с авторским надзором;
- Отметки потолков, обозначенных * уточнить по месту с учетом фактически смонтированных
коммуникаций, импостов витражей и отверстий -ОВ. Разметку потолков выполнить до окраски стен и
облицовки керамнгранитом.
- Окраску потолков и участков стен выше подвесного потолка тамбура 1, тамбура 3, произвести
водоземulsionной краской для наружного применения (показатели пожарной опасности не более Г1,
В1, Д2, Т2) матовой, цвет черный, в 1 слой. Окраску потолков и участков стен выше подвесного
потолка тамбура 2, лифтового холла произвести водоземulsionной краской для интерьеров
(показатели пожарной опасности не более Г1, В1, Д2, Т2), матовой, цвет черный, в 1 слой;
- Ведомость материалов отделки см. л. 16.

						П54-187-01-23-1-1 - АР.ДП			
						Многоквартирные дома смешанной этажности с объектами обслуживания жилой застройки во встроенных и встроенно-пристроенных помещениях, автостоянки по ул.Кирова в Октябрьском районе города Новосибирска			
Изм.	Кол.уч.	Лист	№ док.	Подп.	Дата	Дом №1 (по ГП) – I этап строительства. Блок-секция №1	Стадия	Лист	Листов
Разработал	Леонтьева						Р	4	
Проверил	Горбачева								
						Схема потолков мест общего пользования на отм. -4,500	ООО "Партнер"		
Н.Контроль	Карпова								

Согласовано		
	Взам. инв. №	
Инв. № подл.	Подп. и дата	
	Инд. № подл.	

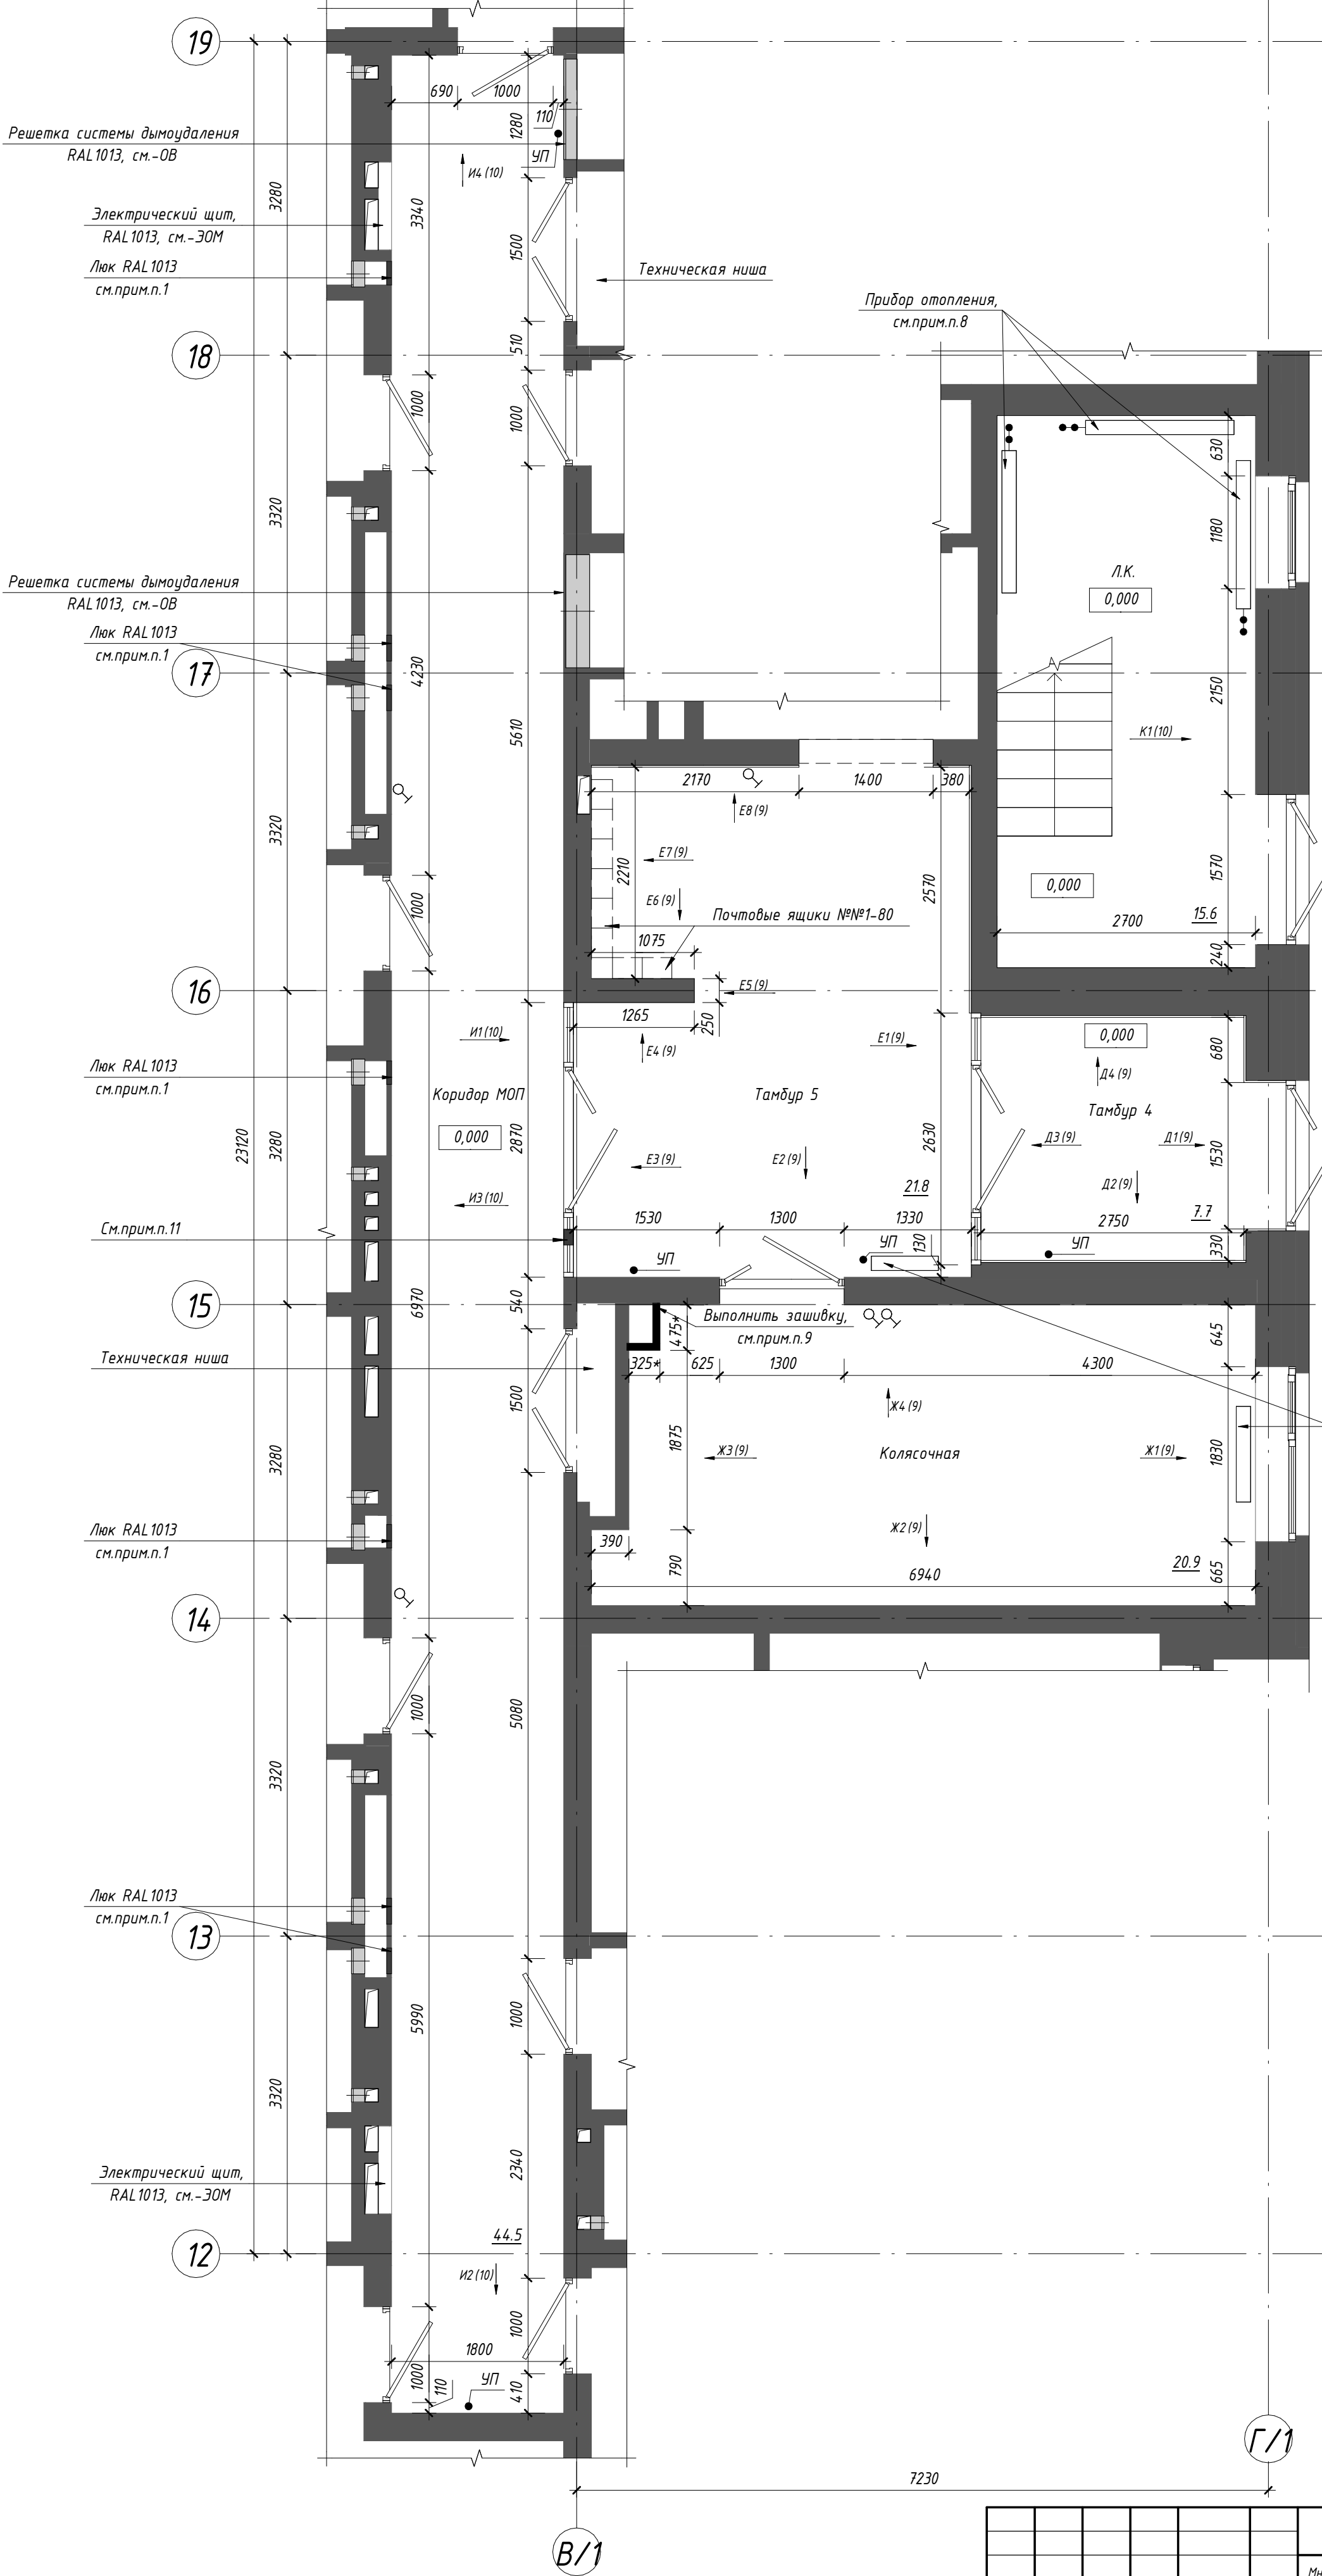


- Примечания:
1. Зашивку коммуникаций и утепление стен см.-АР. Зашивки и ревизионные люки показаны условно, см.-АР, цвет ревизионных люков - RAL1013;
 2. Для отделки стен и потолков помещений разрешено использовать материалы с показателями пожарной опасности не более Г1, В1, Д2, Т2;
 3. Стены лестничной клетки окрасить краской для интерьеров водоземлюсионной (показатели пожарной опасности не более Г1, В2, Д2, Т2) матовой, стойкой к истиранию, цвет белый в 2 слоя. Саложи по периметру маршей и площадок - аналогично виду К1 (10);
 4. В местах, где полное открытие дверного полотна может повредить отделку, установить дверные упоры УП. Расположение упоров уточнить по месту, максимально близко к наружному краю дверного полотна, но не на путях эвакуации. Дверное полотно должно открываться на максимально возможную ширину;
 5. Двери МОП и входные двери в квартиры см.-АР;
 6. Грязезащитную решетку см.л.7;
 7. Лифтовые двери и обрамления порталов на 1 этаже - нержавеющая сталь;
 8. Радиаторы отопления см.-ОВ. Цвет радиатора в тамбуре 5 - черный из стандартной палитры производителя. Согласовать вариант цвета с авторским надзором. В лестничной клетке, колясочной цвет радиаторов - белый. Открытые стояки (в т.ч. транзитные) окрашивать эмалью для радиаторов за 2 раза в цвет радиатора;
 9. После прокладки коммуникаций выполнить зашивку на всю высоту листами ГВЛВ (показатели пожарной опасности не более Г1, В1, Д2, Т2) в два слоя по каркасу из оцинкованной стали. Для заделки стыков со стенами использовать армирующую ленту и высокопрочную шпаклевочную смесь. Финишную отделку см. развертки.л.9.
 10. Ведомость материалов отделки и элементов интерьера см.л.16;
 11. При необходимости смонтировать решетку в вытраве ниже подвесного потолка, цвет решетки RAL 7022.

Условные обозначения:

- - Выключатель (расположение показано условно), см. -ЭОМ
УП - Отбойник (упор) напольный
* - Размер уточнить по месту

						П54-187-01-23-1-1 - АР.ДП		
						Многоквартирные дома смешанной этажности с объектами обслуживания жилой застройки во встроенных и встроенно-пристроенных помещениях, адвостоянки по ул.Кирова в Октябрьском районе города Новосибирска		
Изм.	Кол.уч.	Лист	№ док.	Подп.	Дата	Дом №1 (по ГП) - I этап строительства. Блок-секция №1	Стadia	Лист
Разработал	Леонтьева						Р	6
Проверил	Гордacheва					План мест общего пользования 1 этажа	ООО "Партнер"	
Н.Контроль	Карпова							

Согласовано		Взам. инв. №		Подп. и дата		Инв. № подл.	

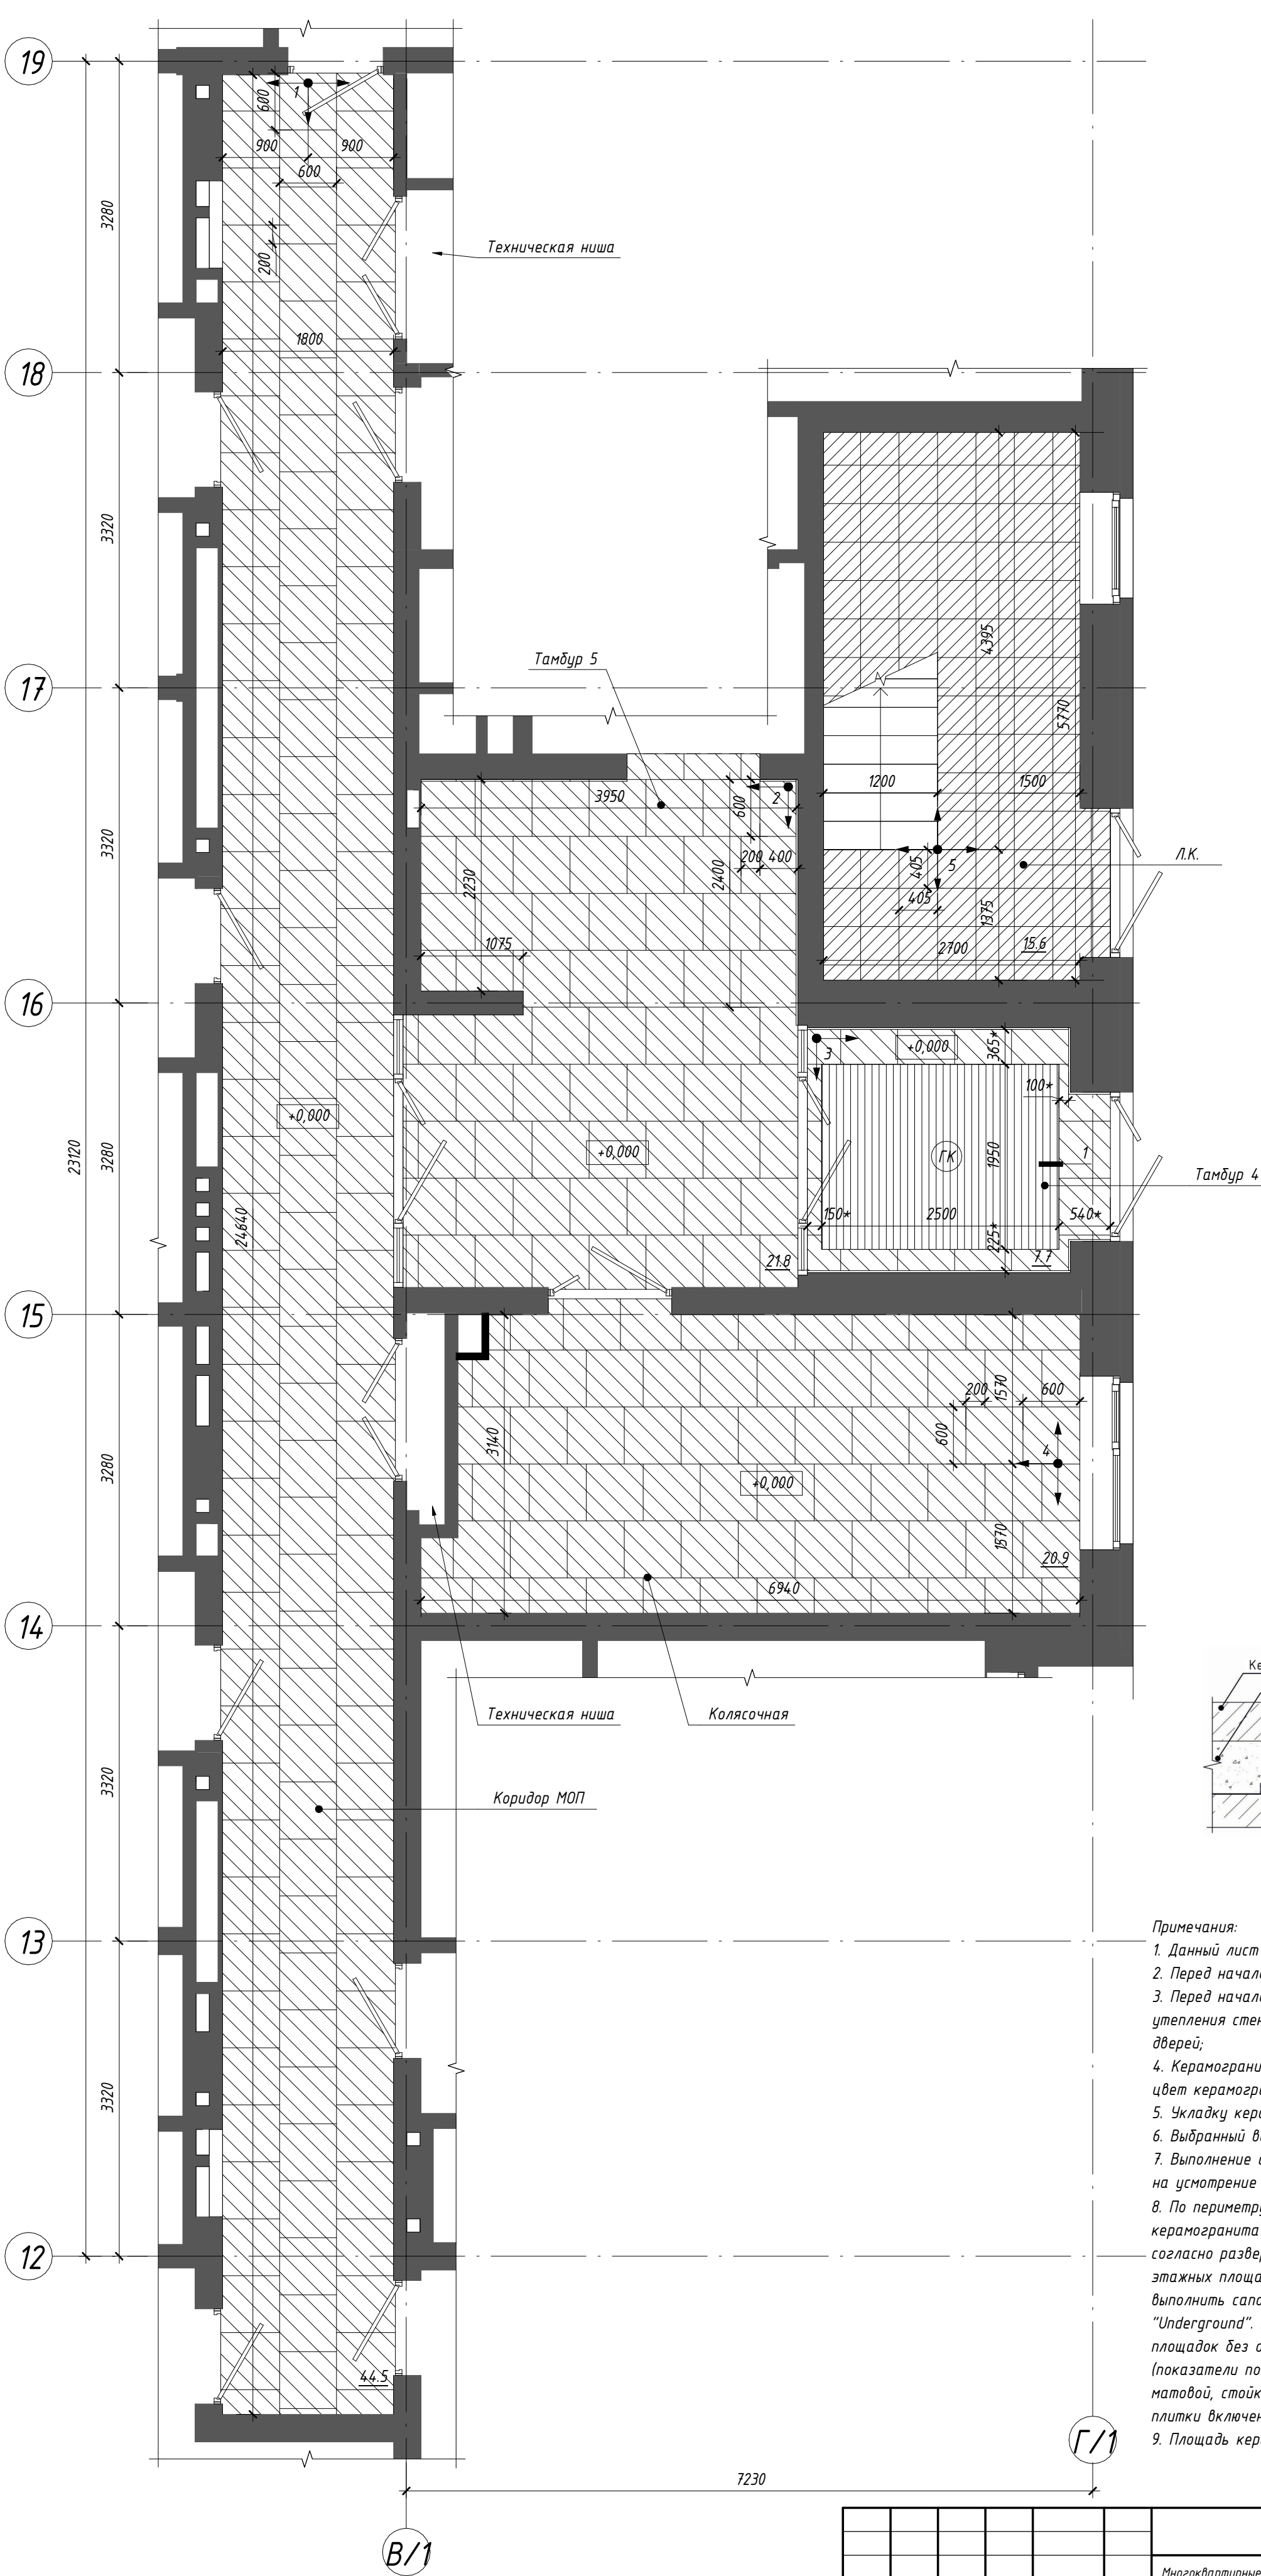


Условные обозначения:

	Керамогранит "Цемент" типа Estima "Loft" LF 00 White. Размер 600х600, R9, PEI IV
	Керамогранит "Светлый камень" типа Estima "Underground" UN 01 grey. Размер 405х405, R9, PEI IV

↑ 1 - Начало укладки керамогранита (1-этап укладки), см. прим.п.

ГК - Грязезащитная решетка


* - Размер уточнить по месту

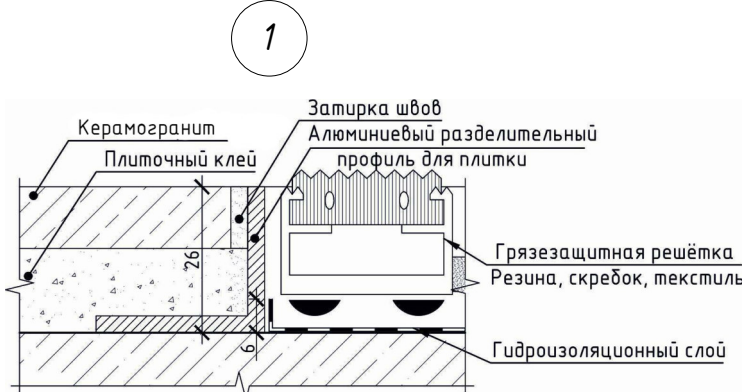

- Примечания:
- Данный лист смотреть совместно с л.6,9,10;
 - Перед началом работ уточнить размеры подрезки по месту;
 - Перед началом работ выставить каркасы для зашивки коммуникаций и утепления стен. Укладка напольного покрытия начинается после установки дверей;
 - Керамогранит укладывать с минимальным швом. Затирку выполнить в цвет керамогранита;
 - Укладку керамогранита выполнять по этапам;
 - Выбранный вариант керамогранита согласовать с авторским надзором;
 - Выполнение стяжки и укладки плитки (обрезками) в технических нишах – на усмотрение Заказчика.
 - По периметру стен коридора и тамбура 5 выполнить сапожок h=100 мм из керамогранита "Моноколор черный" типа Уральский гранит UF013 MR согласно разверткам. На лестничной клетке по периметру 1 этажа и этажных площадок с отделкой пола плиткой в соответствии с развертками выполнить сапожок h=100мм из керамогранита "Светлый камень" типа Estima "Underground". Вдоль лестничного марша и по периметру лестничных площадок без отделки пола выполнить сапожок краской для интерьеров (показатели пожарной опасности не более Г1, В1, Д2, Т2), моющейся, матовой, стойкой к истиранию, цвет RAL7044. Площадь сапожка из краски и плитки включена в спецификацию отделки стен, см.л.16;
 - Площадь керамогранита см. ведомость материалов отделки полов на л.16;


П54-187-01-23-1-1 - АР.ДП						
Многоквартирные дома смешанной этажности с объектами обслуживания жилой застройки во встроенных и встроенно-пристроенных помещениях, административные по ул.Курова в Октябрьском районе города Новосибирска						
Изм.	Кол.уч.	Лист	№ док.	Подп.	Дата	
Разработал	Борщева					
Проверил	Гордачева					
Дом №1 (по ГП) - I этап строительства. Блок-секция №1						Стадия
						Р
Схема полов мест общего пользования 1 этажа						Лист
						7
						Листов
						000"Партнер"

Согласовано			Взам. инв. №	Подп. и дата	Инв. № подл.

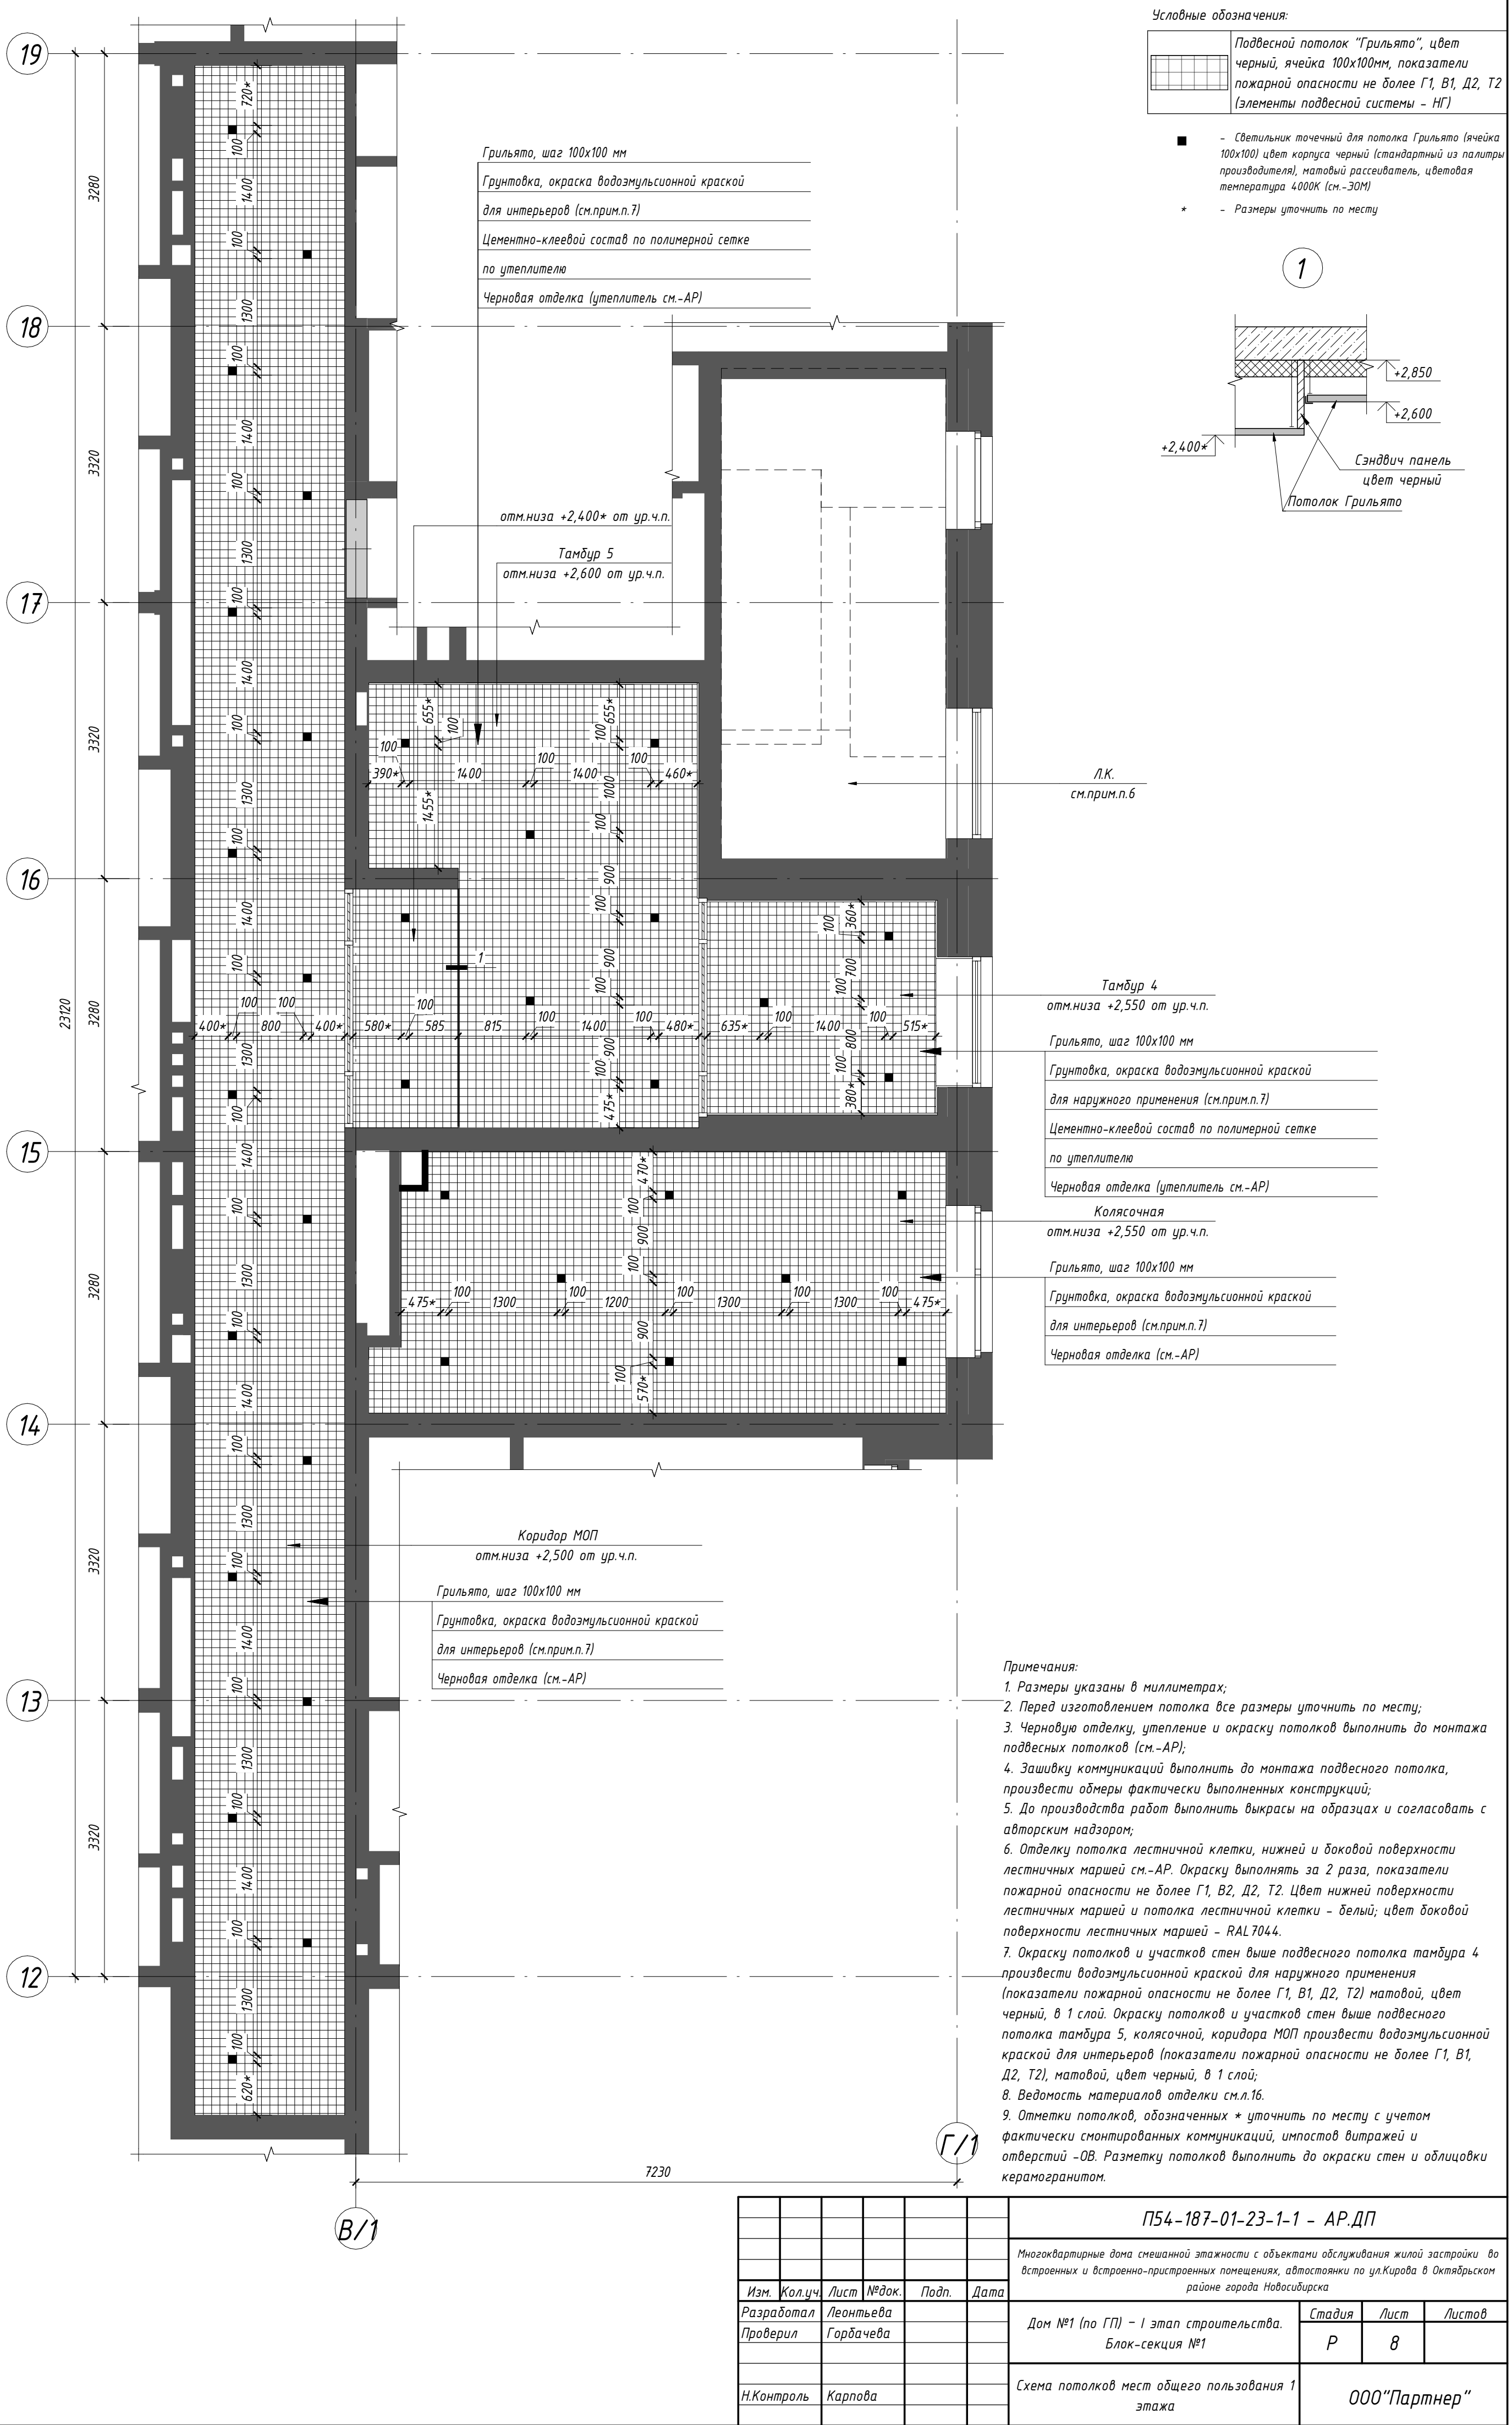






						П54-187-01-23-1-1 - АР.ДП			
						Многоквартирные дома смешанной этажности с объектами обслуживания жилой застройки во встроенных и встроенно-пристроенных помещениях, автостоянки по ул.Кирова в Октябрьском районе города Новосибирска			
Изм.	Кол.уч.	Лист	№ док.	Подп.	Дата	Дом №1 (по ГП) - I этап строительства. Блок-секция №1	Стадия	Лист	Листов
Разработал	Проверил	Леонтьева	Горбачева				Р	8	
						Схема потолков мест общего пользования 1 этажа	ООО "Партнер"		
Н.Контроль	Карпова								

Инв. № подл.	Подп.
--------------	-------

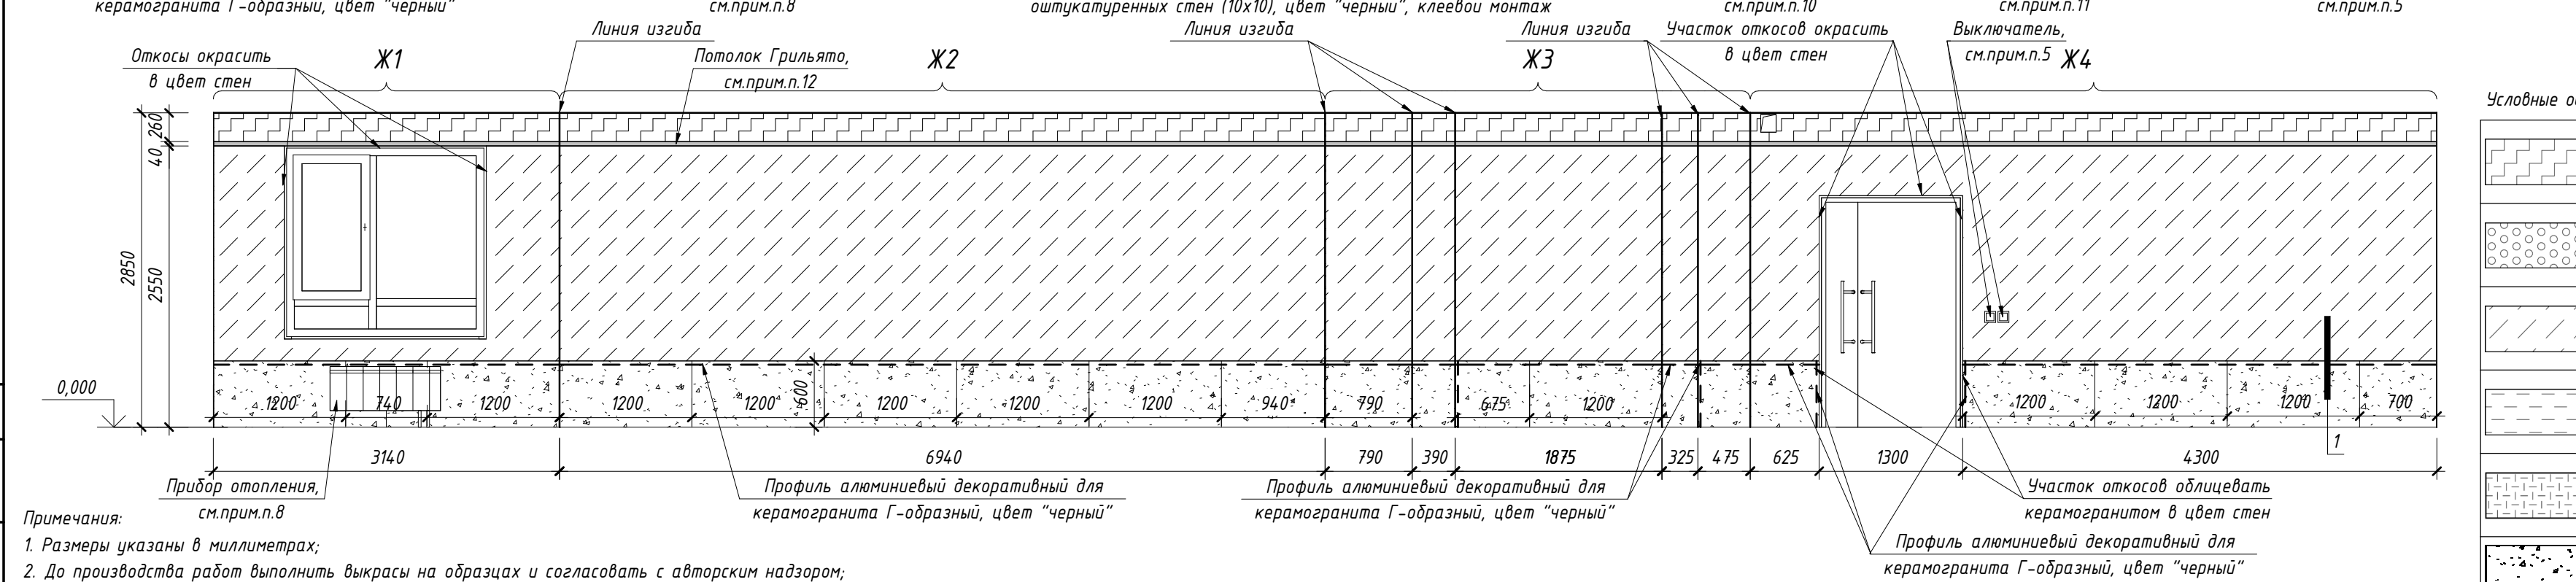


Примечания: см.прим.п.8; керамогранит Г-образный, цвет "черный"

1. Размеры указаны в миллиметрах;
2. До производства работ выполнить выкрасы на образцах и согласовать с авторским надзором;
3. Стены, включая дверные откосы (при необходимости), окрасить интерьерной водоэмульсионной краской или облицевать керамогранитом согласно разверткам. Ведомость материалов отделки см.л.16;
4. Детали навигации разработаны в прилагаемом альбоме –АР.ДП.ДН. Детали изготавливаются и монтируются специализированной организацией;
5. Цвет выключателей "черный", см.-ЗМ;
6. Размеры, обозначенные *, уточнить по месту;
7. Керамогранит укладывать с минимальным швом. Затирку выполнить в цвет керамогранита;
8. Радиаторы отопления см.-ОВ. Цвет радиатора в тамбуре 5 – черный из стандартной палитры производителя. Согласовать варианты цвета с авторским надзором. В колясочной цвет радиатора – белый. Открытые стойки (в т.ч. транзитные) окрашивать эмалью для радиаторов за 2 раза в цвет радиатора;
9. Лифтовые двери и обрамления порталов на 1 этаже – нержавеющая сталь;
10. По периметру стен тамбура 5 выполнить сапожок h=100 мм из керамогранита "Моноколор черный" типа Уральский гранит UF013 MR согласно разверткам. Площадь сапожка из включить в спецификацию отделки стен, см.л.16;
11. Почтовые ящики изготавливаются и монтируются специализированной организацией. Блоки навесные, без зашивки. Размер навесного блока: ширина 310*мм, глубина до 220*мм, высота до 1000мм, в блоке 10 ячеек, дно ячеек прямое. Корпус блока с полимерным покрытием, цвет RAL9005 матовый. Дверцы с полимерным покрытием, цвет RAL9005 матовый, открывание вверх. Нумерация на ящиках выполняется прорезкой, подложка серебристая или белая, замки с двумя экземплярами ключей на каждую ячейку. Размещение блоков ящиков выполнять согласно разверткам. Высота размещения ящиков от пола указана до низа корпуса блоков, размещение ячеек по высоте допускается в диапазоне от 600мм до 1700мм.
12. Отметку низа подвешенного потолка уточнить по месту относительно смонтированных коммуникаций и импостов витражей, но не менее 2,2м, но сохранить максимально возможную высоту в свету. Отметки потолков, обозначенных * уточнить по месту с учетом фактически смонтированных коммуникаций, импостов витражей и отверстий –ОВ. Разметку потолков выполнить до окраски стен и облицовки керамогранитом.

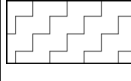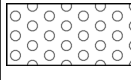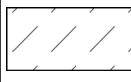
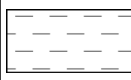
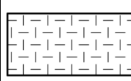
Условные обозначения:	
	Грунтовка, краска для интерьеров водоземлюльсионная (показатели пожарной опасности не более Г1, В1, Д2, Т2), матовая, цвет черный (нанесение в 1 слой)
	Грунтовка, краска для наружного применения водоземлюльсионная (показатели пожарной опасности не более Г1, В1, Д2, Т2), матовая, цвет черный (нанесение в 1 слой)
	Грунтовка, краска для интерьеров водоземлюльсионная (показатели пожарной опасности не более Г1, В1, Д2, Т2), матовая, стойкая к истиранию, цвет бежевый
	Грунтовка, краска для интерьеров водоземлюльсионная (показатели пожарной опасности не более Г1, В1, Д2, Т2), матовая, стойкая к истиранию, цвет песочный
	Грунтовка, краска для интерьеров водоземлюльсионная (показатели пожарной опасности не более Г1, В1, Д2, Т2), матовая, стойкая к истиранию, цвет RAL9002
	Керамогранит "Моноколор бежевый" типа Уральский гранит UF001 MR. Размер 600х1200
	Керамогранит "Моноколор черный" типа Уральский гранит UF013 MR. Саложок h=100мм (Прямой рез)

— — — - Профиль алюминиевый декоративный для керамогранита Г-образный, цвет "черный"

— - — - Профиль алюминиевый декоративный для наружных углов оштукатуренных стен (10х10), цвет "черный", клеевой монтаж

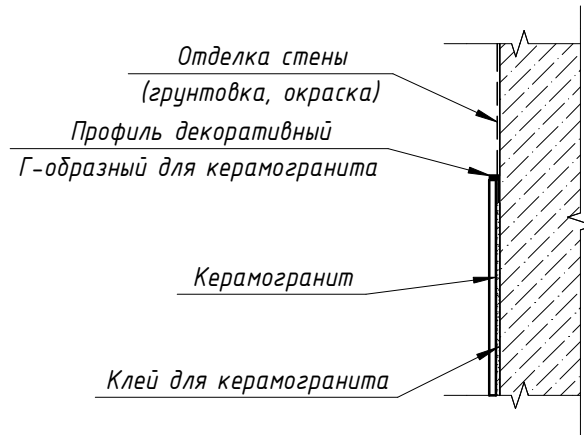

						П54-187-01-23-1-1 – АР.ДП			
						Множквартирные дома смешанной этажности с объектами обслуживания жилой застройки во встроенных и встроено-пристроенных помещениях, автостоянка по ул.Кирова в Октябрьском районе города Новосибирска			
Изм.	Кол.уч.	Лист	№ док.	Подп.	Дата	Дом №1 (по ГП) – I этап строительства. Блок-секция №1	Стадия	Лист	Листов
Разработал	Леонтьева						Р	9	
Проверил	Горбачева					Развертки мест общего пользования 1 этажа. Вид Д1-Д4, Е1-Е8, Ж1-Ж4	ООО“Партнер”		
Н.Контроль	Карпова								

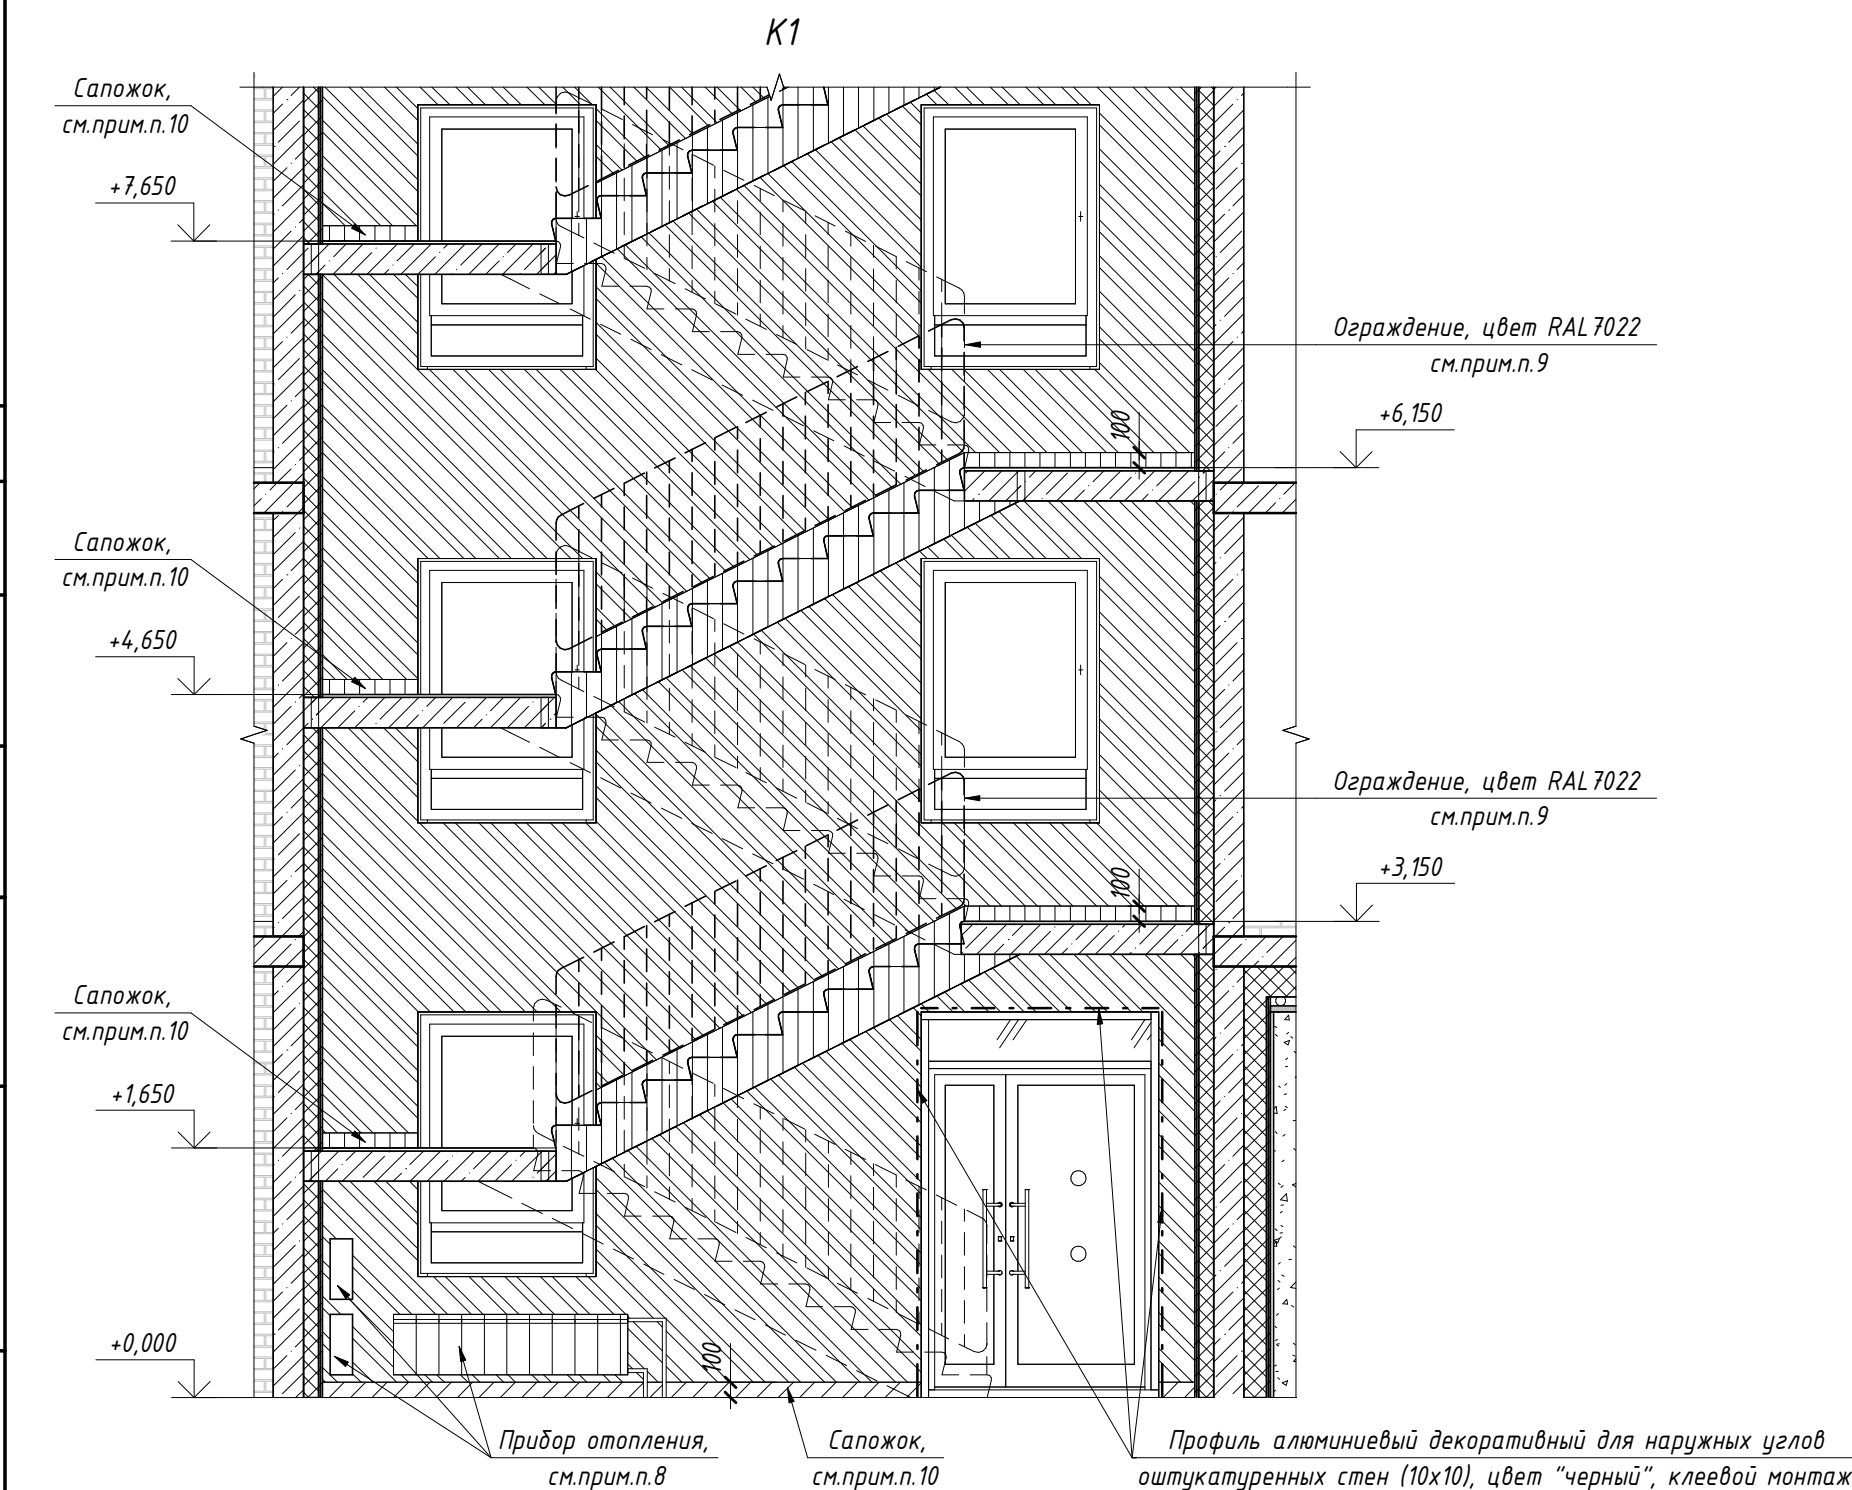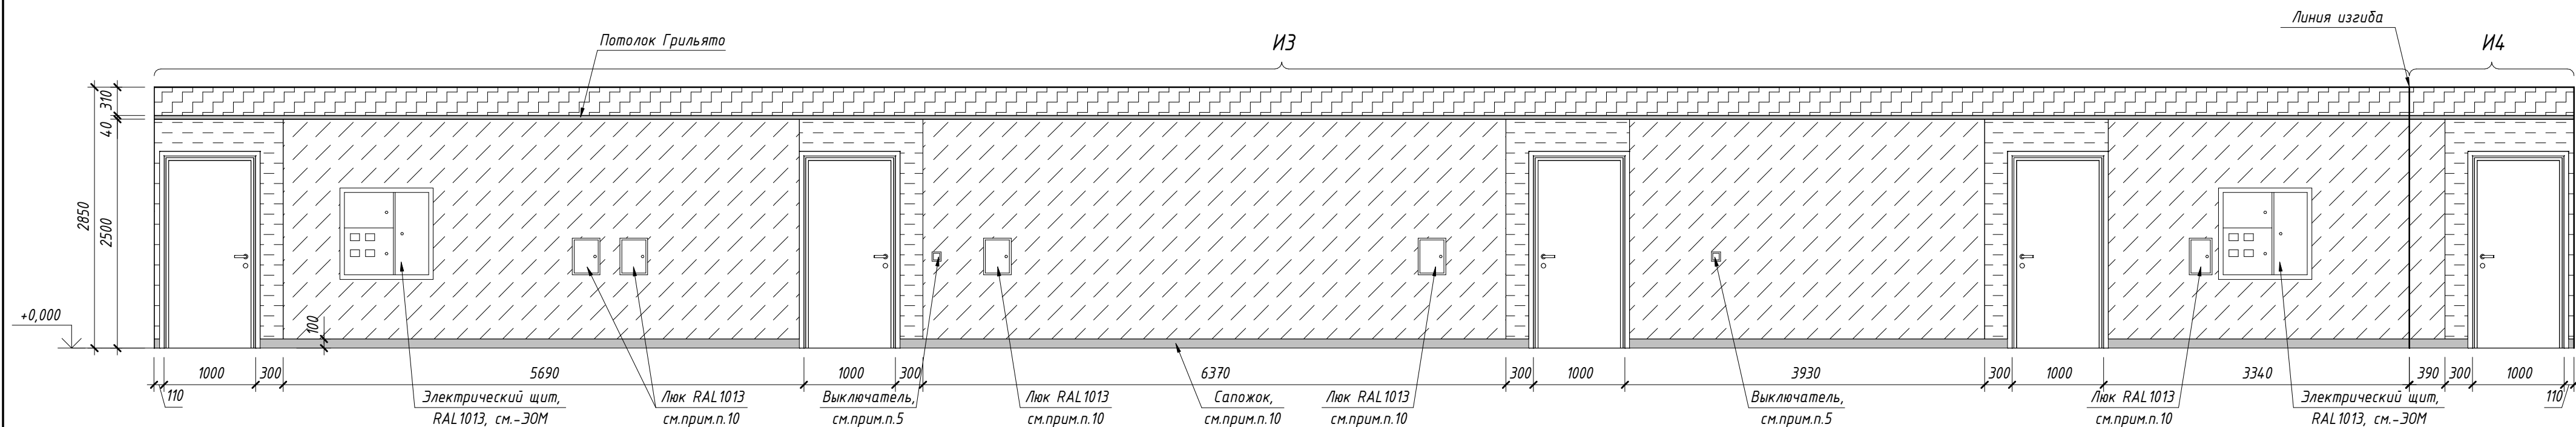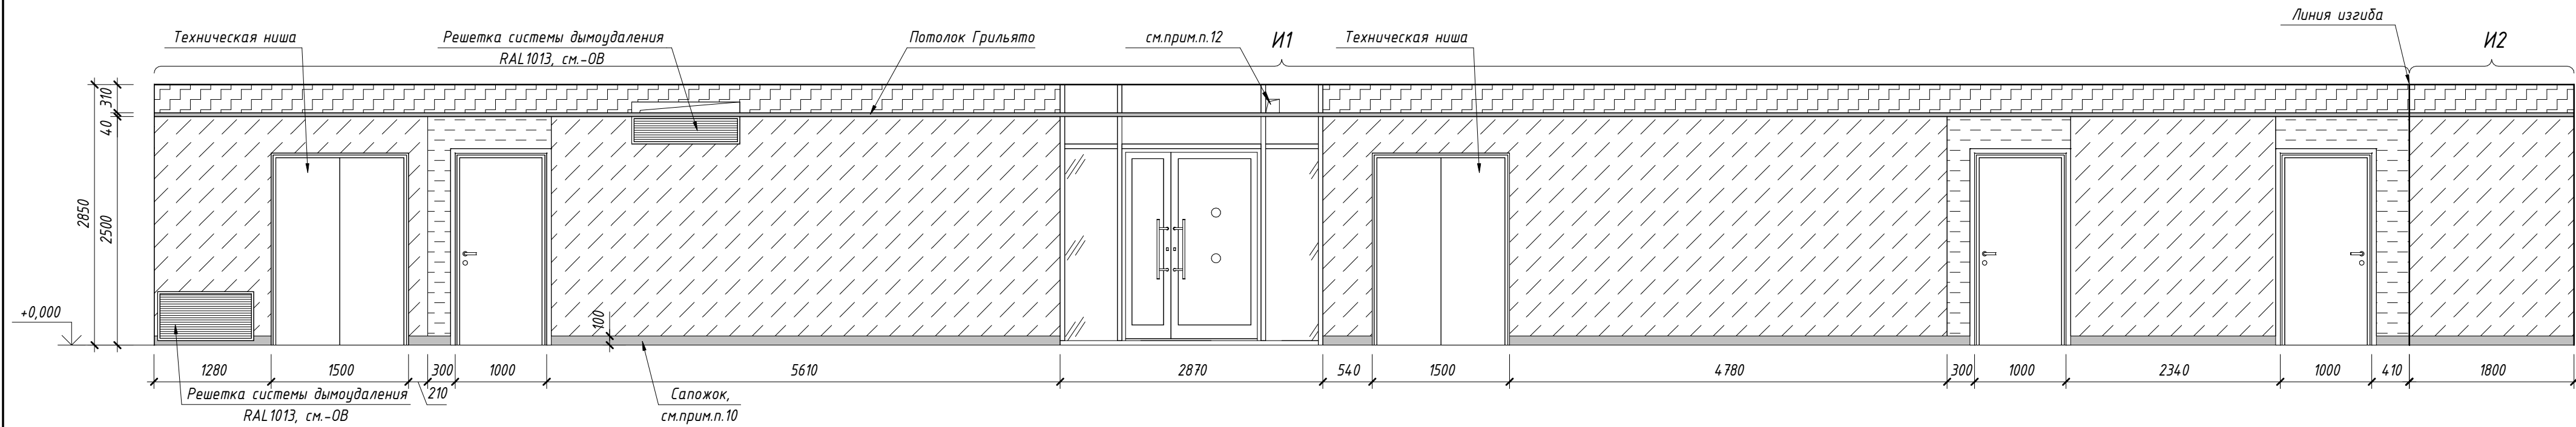


Условные обозначения:	
	Грунтовка, краска для интерьеров водоземлюсионная (показатели пожарной опасности не более Г1, В1, Д2, Т2), матовая, цвет черный (нанесение в 1 слой)
	Грунтовка, краска для интерьеров водоземлюсионная (показатели пожарной опасности не более Г1, В1, Д2, Т2), матовая, стойкая к истиранию, цвет бежевый
	Грунтовка, краска для интерьеров водоземлюсионная (показатели пожарной опасности не более Г1, В1, Д2, Т2), матовая, стойкая к истиранию, цвет песочный
	Грунтовка, краска для интерьеров водоземлюсионная (показатели пожарной опасности не более Г1, В1, Д2, Т2), матовая, стойкая к истиранию, цвет белый
	Керамогранит "Моноколор черный" типа Уральский гранит UF013 MR. Сапожок h=100мм (Прямой рез)
	Керамогранит "Светлый камень" типа Estima "Underground" UN 01 grey. Сапожок h=100мм (прямой рез)
	Краска для интерьеров водоземлюсионная (показатели пожарной опасности не более Г1, В1, Д2, Т2), моющаяся, матовая, стойкая к истиранию, цвет RAL7044 (сапожок и боковая поверхность лестничных маршей)
- - - - - Профиль алюминиевый декоративный для наружных углов оштукатуренных стен (10х10), цвет "черный", клеевой монтаж	

- Примечания:
- Размеры указаны в миллиметрах;
 - До производства работ выполнить выкрасы на образцах и согласовать с авторским надзором;
 - Стены, включая дверные откосы (при необходимости), окрасить интерьерной водоземлюсионной краской или облицевать керамогранитом согласно разверткам. Ведомость материалов отделки см.л.16;
 - Детали навигации разработаны в прилагаемом альбоме -АР.ДП.ДН. Детали изготавливаются и монтируются специализированной организацией;
 - Цвет выключателей "черный", см.-30М;
 - Размеры, обозначенные *, уточнить по месту;
 - Керамогранит выкладывать с минимальным швом. Затирку выполнить в цвет керамогранита;
 - Радиаторы отопления см.-ОВ. В лестничной клетке цвет радиатора - белый. Открытые стояки (в т.ч. транзитные) окрашивать эмалью для радиаторов за 2 раза в цвет радиатора;
 - Ограждение лестниц выполнить с полимерным покрытием RAL 7022;
 - По периметру стен коридоров выполнить сапожок h=100 мм из керамогранита "Моноколор черный" типа Уральский гранит UF013 MR согласно разверткам. На лестничной клетке по периметру 1 этажа в соответствии с развертками выполнить сапожок h=100мм из керамогранита "Светлый камень" типа Estima "Underground". Вдоль лестничного марша и по периметру лестничных площадок выполнить сапожок краской для интерьеров (показатели пожарной опасности не более Г1, В1, Д2, Т2), моющейся, матовой, стойкой к истиранию, цвет RAL7044. Площадь сапожка из краски и плитки включена в спецификацию отделки стен, см.л.16;
 - Зашивки и ревизионные люки показаны условно, см.-АР.
 - При необходимости смонтировать решетку в витраже ниже подвешеного потолка, цвет решетки RAL7022.
 - Отметку низа подвешеного потолка уточнить по месту относительно смонтированных коммуникаций и импостов витражей, но не менее 2,2м, но сохранить максимально возможную высоту в свету. Отметки потолков, обозначенных * уточнить по месту с учетом фактически смонтированных коммуникаций, импостов витражей и отверстий -ОВ. Разметку потолков выполнить до окраски стен и облицовки керамогранитом.

						П54-187-01-23-1-1 - АР.ДП			
						Многоквартирные дома смешанной этажности с объектами обслуживания жилой застройки во встроенных и встроенно-пристроенных помещениях, адъютанты по ул.Кирова в Октябрьском районе города Новосибирска			
Изм.	Кол.уч.	Лист	№док.	Подп.	Дата	Дом №1 (по ГП) - I этап строительства. Блок-секция №1	Стадия	Лист	Листов
Разработал	Леонтьева						Р	10	
Проверил	Горбачева					Развертки мест общего пользования 1 этажа. Вид И1-И4, К1	000"Партнер"		
Н.Контроль	Карпова								

Согласовано		
	Взам. инв. №	
Инв. № подл.	Подп. и дата	

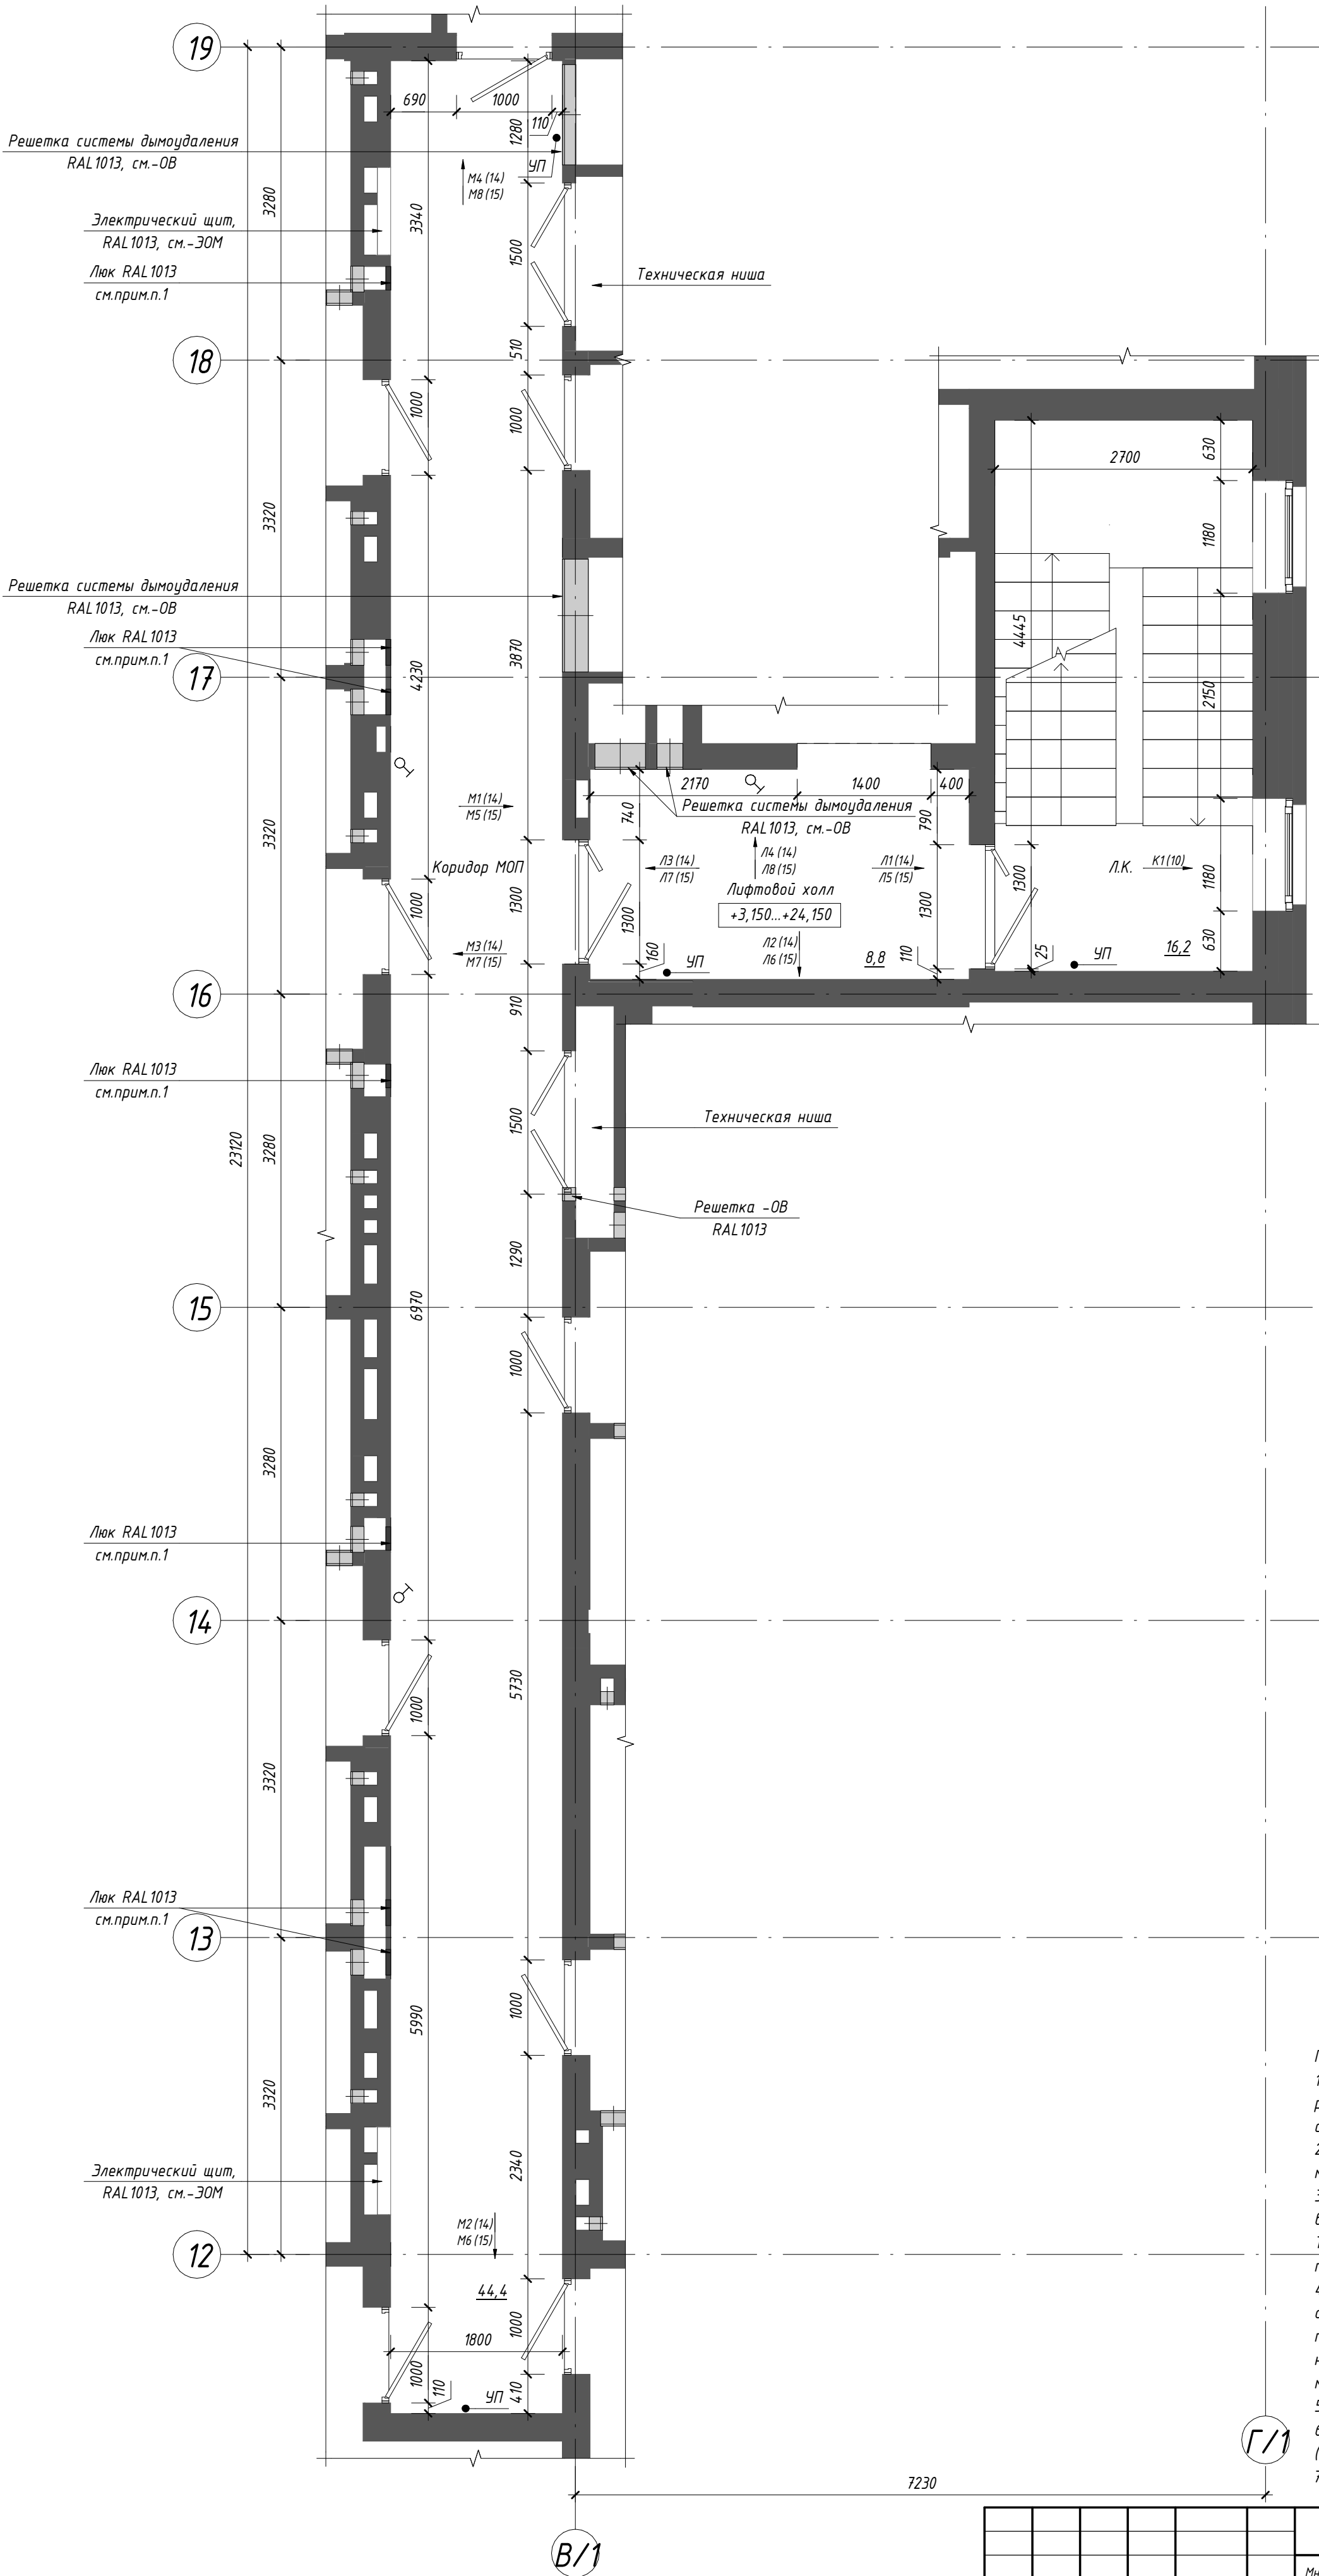

Условные обозначения:


⌚ - Выключатель (расположение показано условно), см. -ЭОМ

УП - Отбойник (упор) напольный

- Примечания:
1. Зашивку коммуникаций и утепление стен см.-АР. Зашивки и ревизионные люки показаны условно, привязку и размещение по этажам см. -АР, цвет ревизионных люков - RAL 1013.
 2. Для отделки стен и потолков помещений разрешено использовать материалы с показателями пожарной опасности не более Г1, В1, Д2, Т2;
 3. Стены лестничной клетки окрасить краской для интерьеров водозмусьсионной (показатели пожарной опасности не более Г1, В2, Д2, Т2) матовой, стойкой к истиранию, цвет белый в 2 слоя. Сапожки по периметру маршей и площадок - аналогично виду Л1 (10);
 4. В местах, где полное открывание дверного полотна может повредить отделку, установить дверные упоры УП. Расположение упоров уточнить по месту, максимально близко к наружному краю дверного полотна, но не на путях эвакуации. Дверное полотно должно открываться на максимально возможную ширину;
 5. Двери МОП и входные двери в квартиры см.-АР;
 6. Лифтовые двери и обрамления порталов на типовом этаже - RAL 7022 (матовый);
 7. Ведомость материалов отделки и элементов интерьера см.л.16;

						П54-187-01-23-1-1 - АР.ДП		
						Многоквартирные дома смешанной этажности с объектами обслуживания жилой застройки во встроенных и встроенно-пристроенных помещениях, адвостоянки по ул.Кирова в Октябрьском районе города Новосибирска		
Изм.	Кол.уч.	Лист	№ док.	Подп.	Дата	Дом №1 (по ГП) - I этап строительства. Блок-секция №1	Стадия	Лист
Разработал	Проверил	Леонтьева	Гордачева				Р	11
						План мест общего пользования типового этажа (2-9)	000"Партнер"	
Н.Контроль	Карпова							

Согласовано		
	Взам. инв. №	
Инв. № подл.	Подп. и дата	

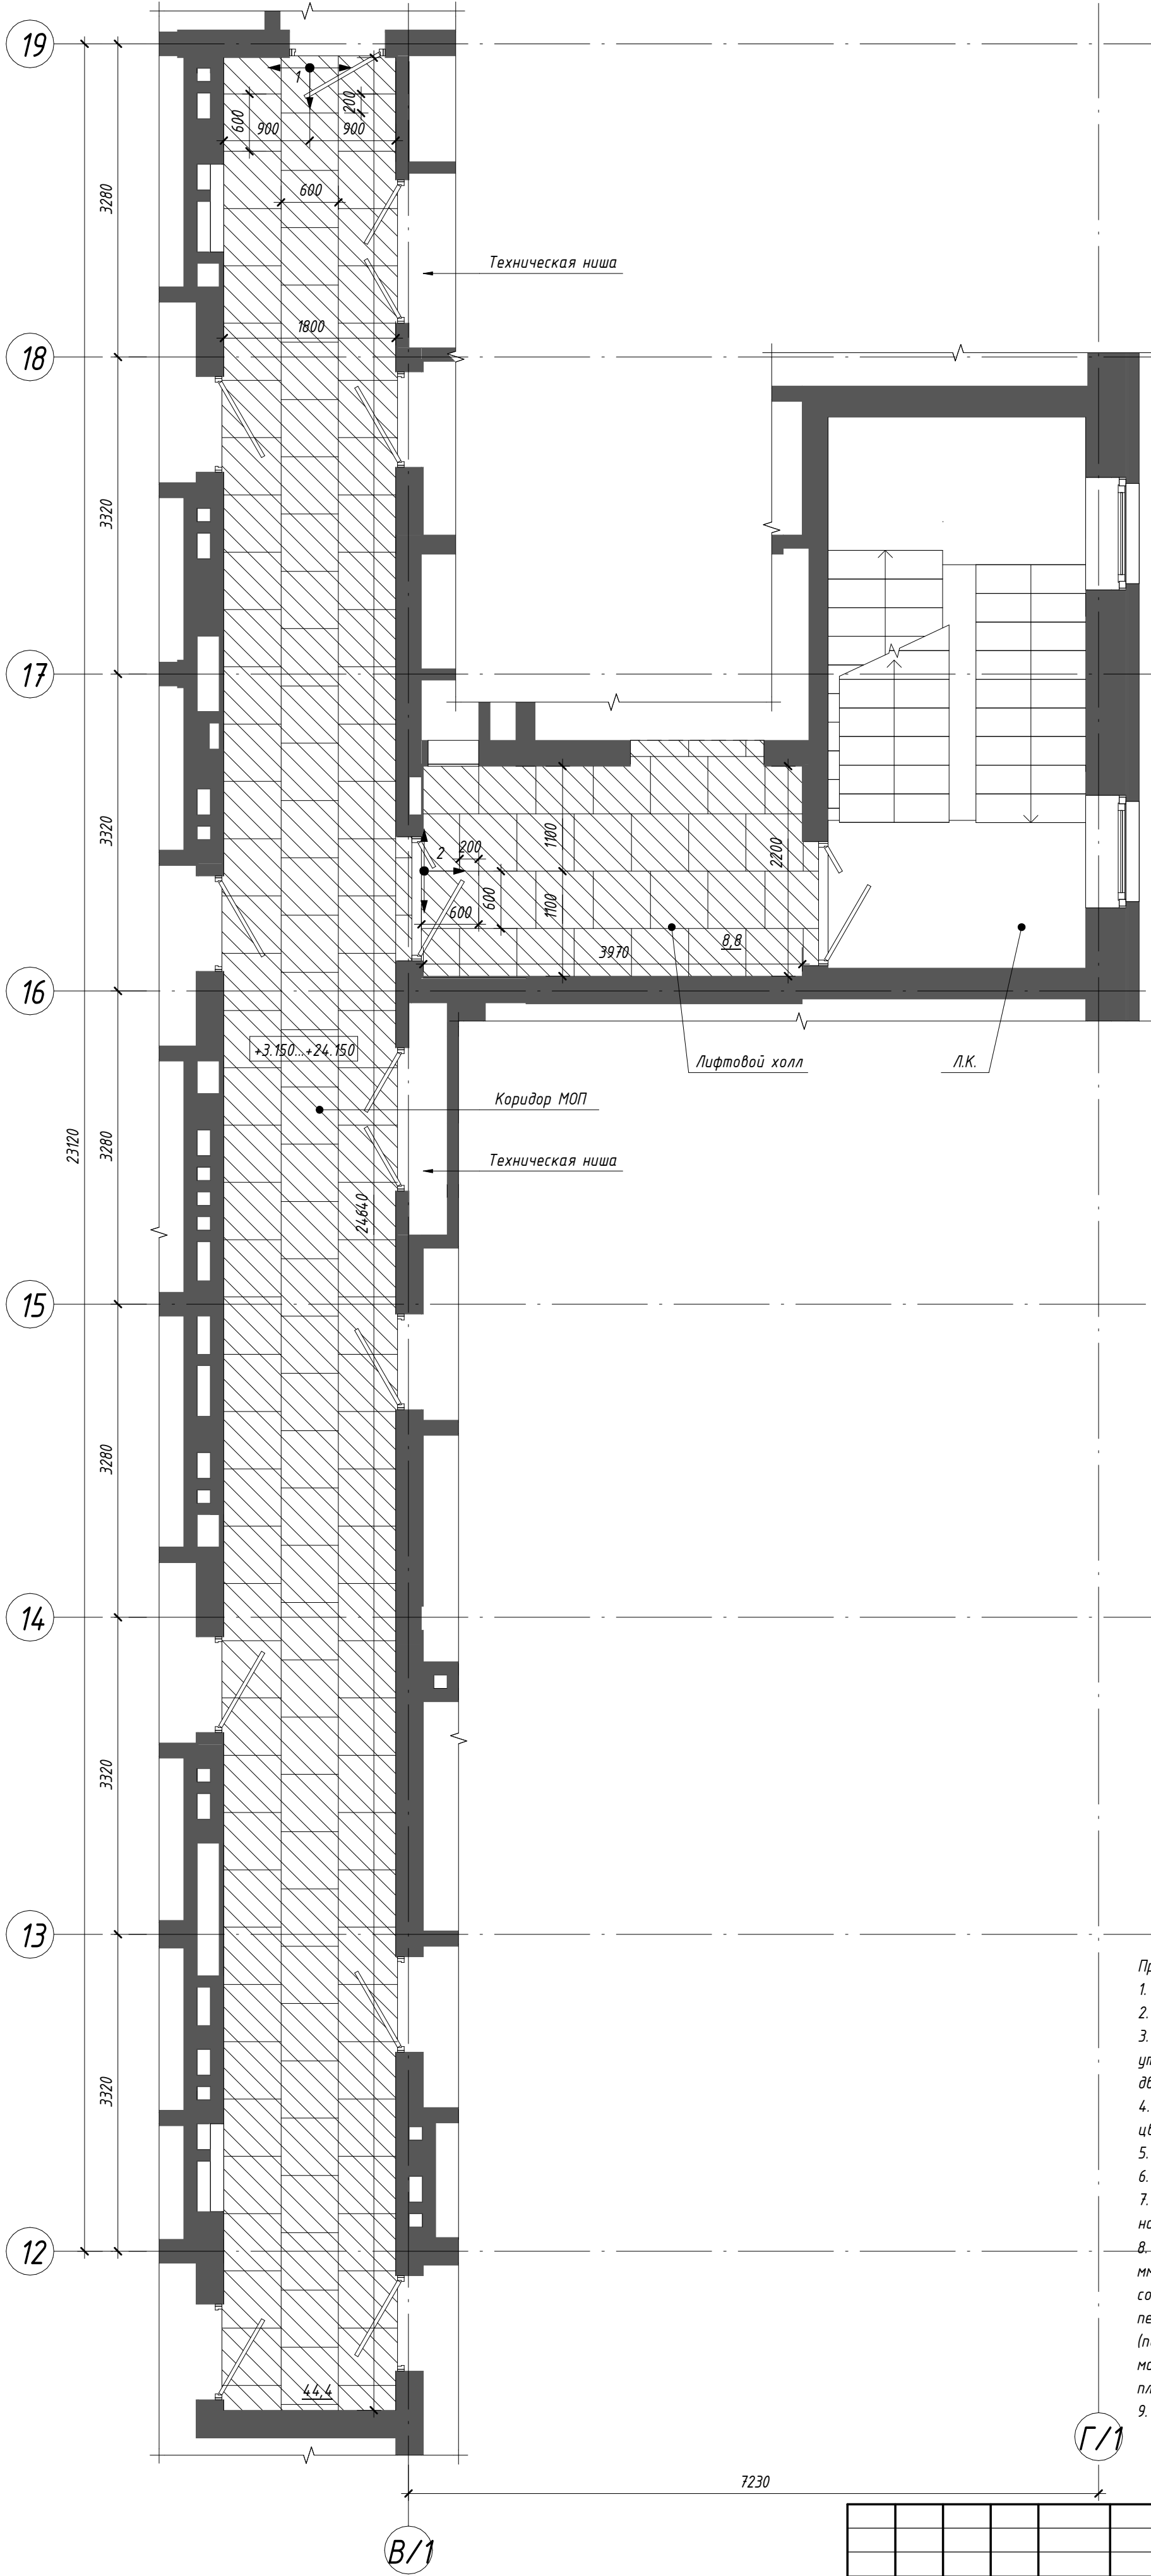

Условные обозначения:

Керамогранит "Цемент" muna Estima "Loft"
LF 00 White. Размер 600х600, R9, PEI IV


↑ 1 - Начало укладки керамогранита
(1-этап укладки), см. прим.п.

* - Размер уточнить по месту

- Примечания:
- Данный лист смотреть совместно с л.11,14,15;
 - Перед началом работ уточнить размеры подрезки по месту;
 - Перед началом работ выставить каркасы для зашивки коммуникаций и утепления стен. Укладка напольного покрытия начинается после установки дверей;
 - Керамогранит укладывать с минимальным швом. Затирку выполнить в цвет керамогранита;
 - Укладку керамогранита выполнять по этапам;
 - Выбранный вариант керамогранита согласовать с авторским надзором;
 - Выполнение стяжки и укладки плитки (обрезками) в технических нишах - на усмотрение Заказчика.
 - По периметру стен коридора и Лифтового холла выполнить сапожок h=100 мм из керамогранита "Моноколор черный" типа Уральский гранит UF013 MR согласно разверткам. На лестничной клетке вдоль лестничного марша и по периметру лестничных площадок выполнить сапожок краской для интерьеров (показатели пожарной опасности не более Г1, В1, Д2, Т2), моющейся, матовой, стойкой к истиранию, цвет RAL 7044. Площадь сапожка из краски и плитки включена в спецификацию отделки стен, см.л.16;
 - Площадь керамогранита см. ведомость материалов отделки полов на л.16;

П54-187-01-23-1-1 - АР.ДП						
Многоквартирные дома смешанной этажности с объектами обслуживания жилой застройки во встроенных и встроенно-пристроенных помещениях, адвостоянки по ул.Кирова в Октябрьском районе города Новосибирска						
Изм.	Кол.уч.	Лист	№ док.	Подп.	Дата	Дом №1 (по ГП) - I этап строительства. Блок-секция №1
Разработал	Борщева					
Проверил	Гордачева					Схема полов мест общего пользования типового этажа (2-9)
Н.Контроль	Карпова					000"Партнер"

Инв. № подл.	Подп. и дата	Взам. инв. №	Согласовано	

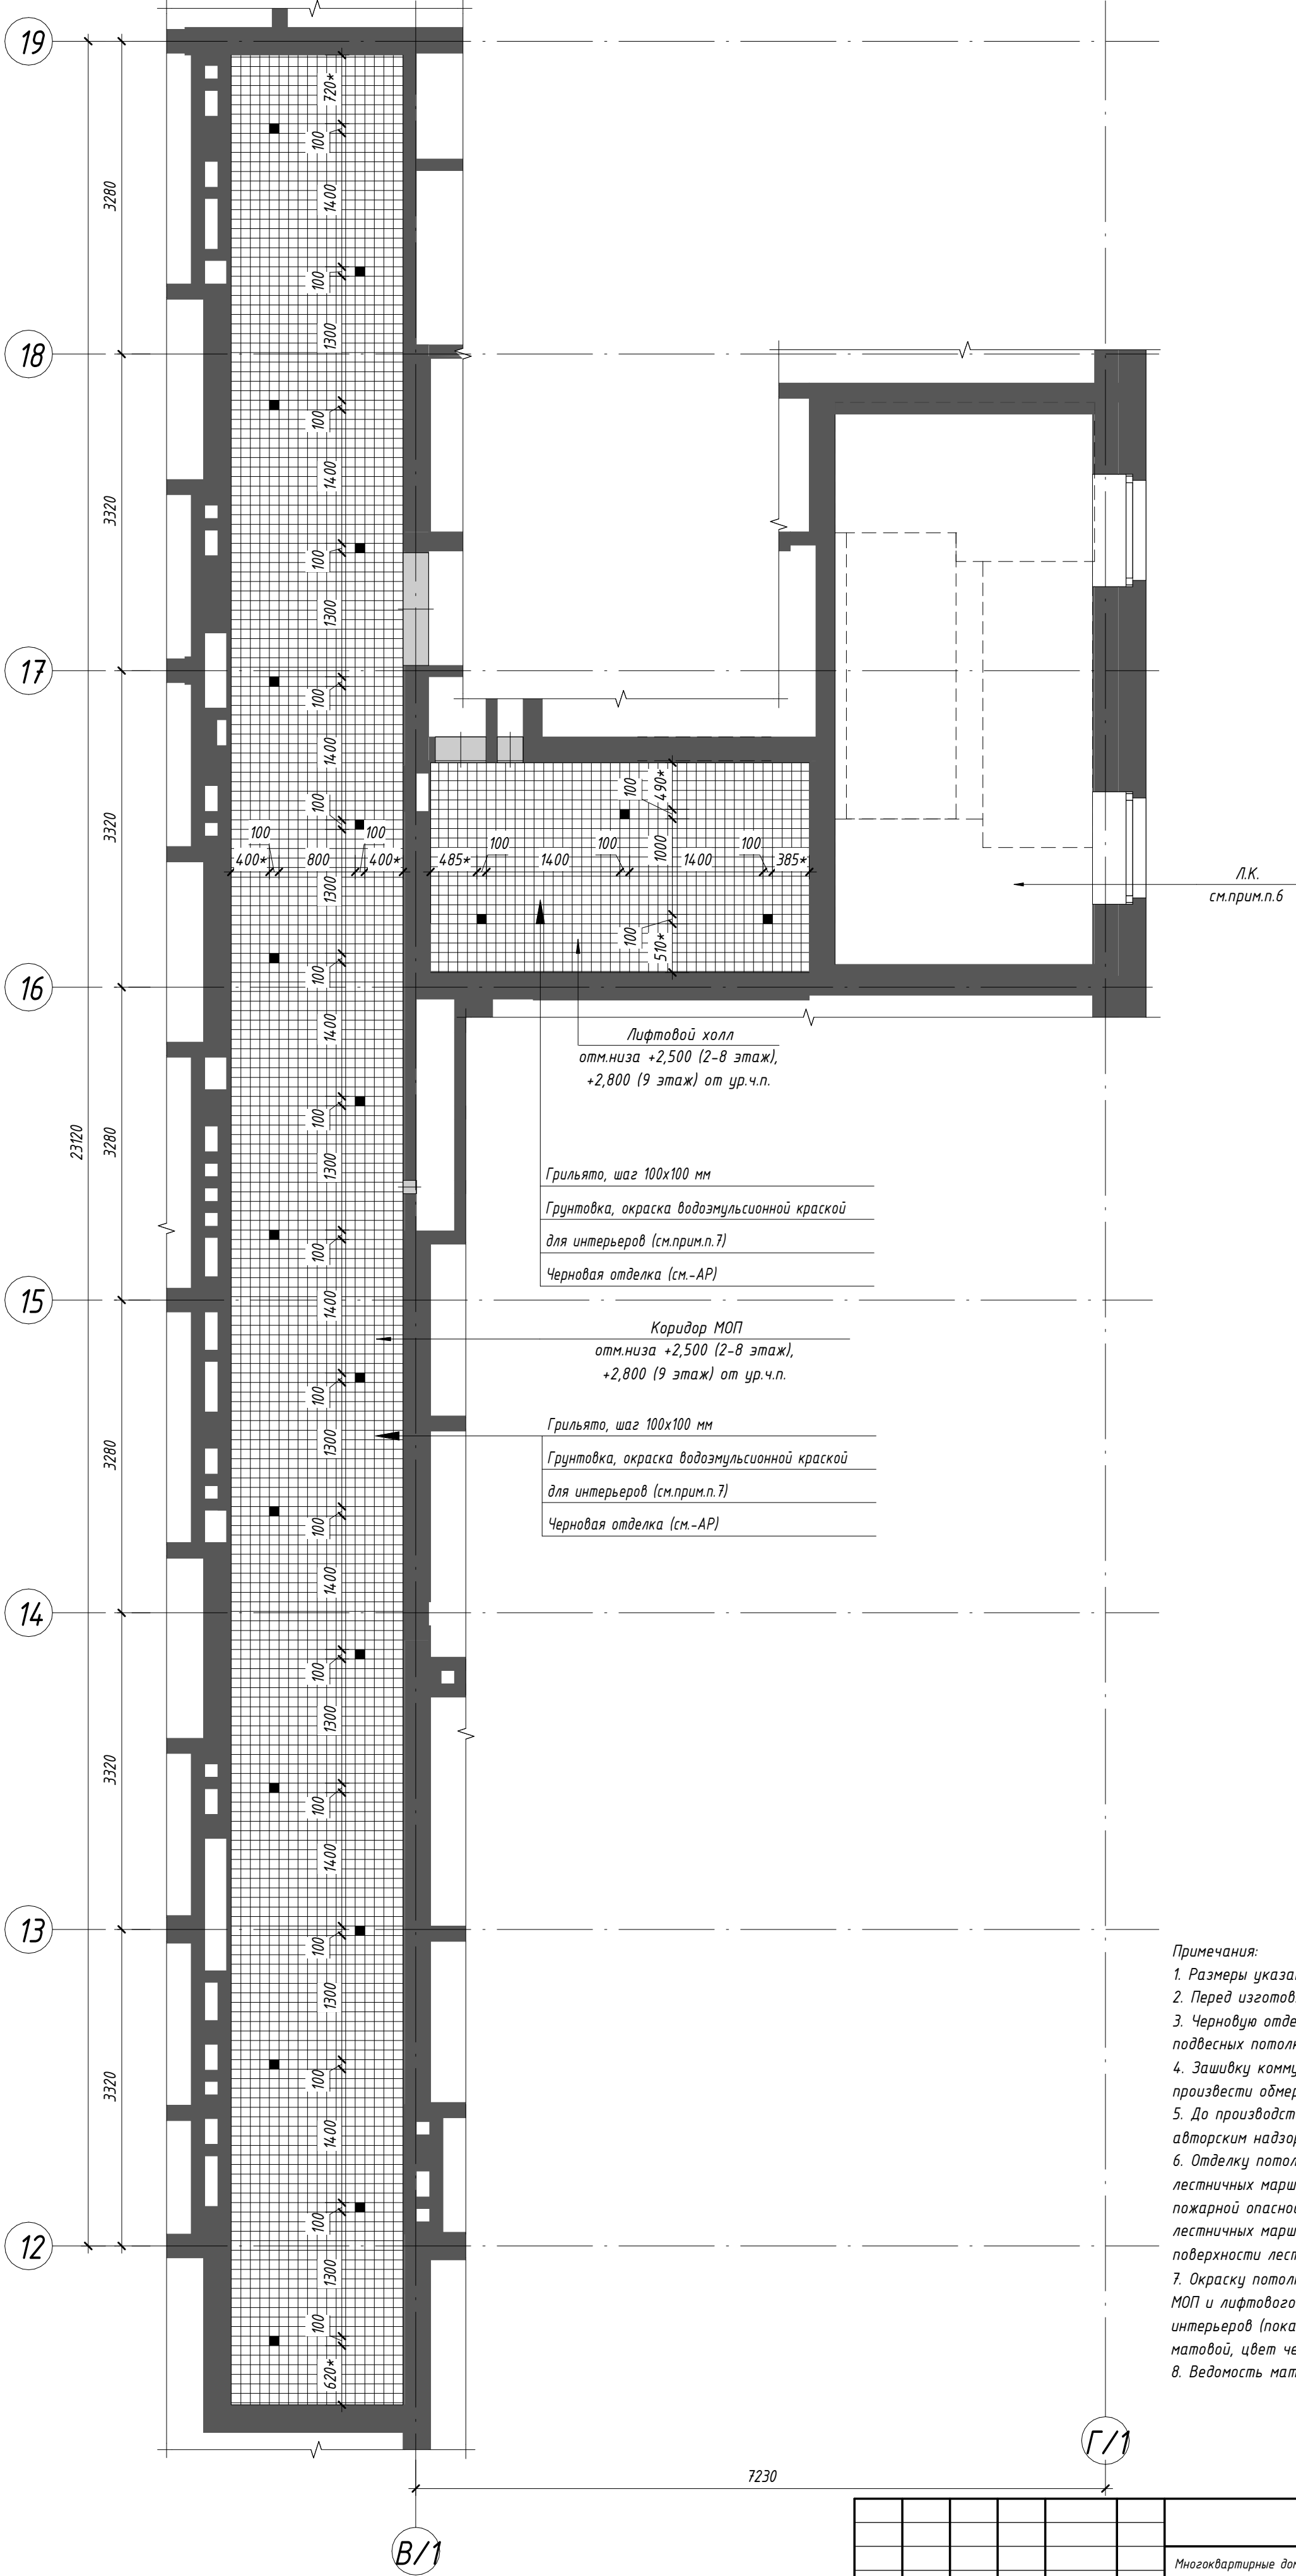

Условные обозначения:	
	Подвесной потолок "Грильято", цвет черный, ячейка 100х100мм, показатели пожарной опасности не более Г1, В1, Д2, Т2 (элементы подвесной системы - НГ)
	- Светильник точечный для потолка Грильято (ячейка 100х100) цвет корпуса черный (стандартный из палитры производителя), матовый рассеиватель, цветовая температура 4000К (см.-ЭОМ)
*	- Размеры уточнить по месту

- Примечания:
1. Размеры указаны в миллиметрах;
 2. Перед изготовлением потолка все размеры уточнить по месту;
 3. Черновую отделку, утепление и окраску потолков выполнить до монтажа подвесных потолков (см.-АР);
 4. Зашивку коммуникаций выполнить до монтажа подвесного потолка, произвести обмеры фактически выполненных конструкций;
 5. До производства работ выполнить выкрасы на образцах и согласовать с авторским надзором;
 6. Отделку потолка лестничной клетки, нижней и боковой поверхности лестничных маршей см.-АР. Окраску выполнять за 2 раза, показатели пожарной опасности не более Г1, В2, Д2, Т2. Цвет нижней поверхности лестничных маршей и потолка лестничной клетки - белый; цвет боковой поверхности лестничных маршей - RAL 7044.
 7. Окраску потолков и участков стен выше подвесного потолка коридора МОП и лифтового холла произвести водоземлюсионной краской для интерьеров (показатели пожарной опасности не более Г1, В1, Д2, Т2), матовой, цвет черный, в 1 слой;
 8. Ведомость материалов отделки см.л.16.

П54-187-01-23-1-1 - АР.ДП						
Многоквартирные дома смешанной этажности с объектами обслуживания жилой застройки во встроенных и встроенно-пристроенных помещениях, адвостоянки по ул.Кирова в Октябрьском районе города Новосибирска						
Изм.	Кол.уч.	Лист	№ док.	Подп.	Дата	Дом №1 (по ГП) - I этап строительства. Блок-секция №1
Разработал	Леонтьева					
Проверил	Гордачева					Схема потолков мест общего пользования типового этажа (2-9)
Н.Контроль	Карпова					000"Партнер"


Согласовано		
	Взам. инв. №	
Подп. и дата		
	Инв. № подл.	

- Примечания:
1. Размеры указаны в миллиметрах;
 2. До производства работ выполнить выкрасы на образцах и согласовать с авторским надзором;
 3. Стены, включая дверные откосы (при необходимости), окрасить интерьерной водоземлюсионной краской или облицевать керамогранитом согласно разверткам. Ведомость материалов отделки см.л.16;
 4. Детали навигации разработаны в прилагаемом альбоме –АР.ДП.ДН. Детали изготавливаются и монтируются специализированной организацией;
 5. Цвет выключателей “черный”, см.-30М;
 6. Размеры, обозначенные *, уточнить по месту;
 7. Керамогранит выкладывать с минимальным швом. Затирку выполнить в цвет керамогранита;
 8. Лифтовые двери и обрамления порталов на типовом этаже RAL7022 (матовый);
 9. По периметру стен коридоров и лифтового холла выполнить сапожок h=100 мм из керамогранита “Моноколор черный” типа Уральский гранит UF013 MR согласно разверткам. Площадь сапожка включена в спецификацию отделки стен, см.л.16;
 10. Зашибки и ревизионные люки показаны условно, привязку и размещение по этажам см. –АР. Цвет ревизионных люков RAL1013. Вентиляционные решетки, дверцы электрических щитов, ревизионные люки окрашиваются заводом-изготовителем, цвет см.л.16;




Условные обозначения:

	Грунтовка, краска для интерьеров водоземлюсионная (показатели пожарной опасности не более Г1, В1, Д2, Т2), матовая, цвет черный (нанесение в 1 слой)
	Грунтовка, краска для интерьеров водоземлюсионная (показатели пожарной опасности не более Г1, В1, Д2, Т2), матовая, стойкая к истиранию, цвет бежевый
	Грунтовка, краска для интерьеров водоземлюсионная (показатели пожарной опасности не более Г1, В1, Д2, Т2), матовая, стойкая к истиранию, цвет песочный
	Керамогранит “Моноколор черный” типа Уральский гранит UF013 MR. Сапожок h=100мм (Прямой рез)

— — — — — - Профиль алюминиевый декоративный для наружных углов оштукатуренных стен (10х10), цвет “черный”, клеевой монтаж

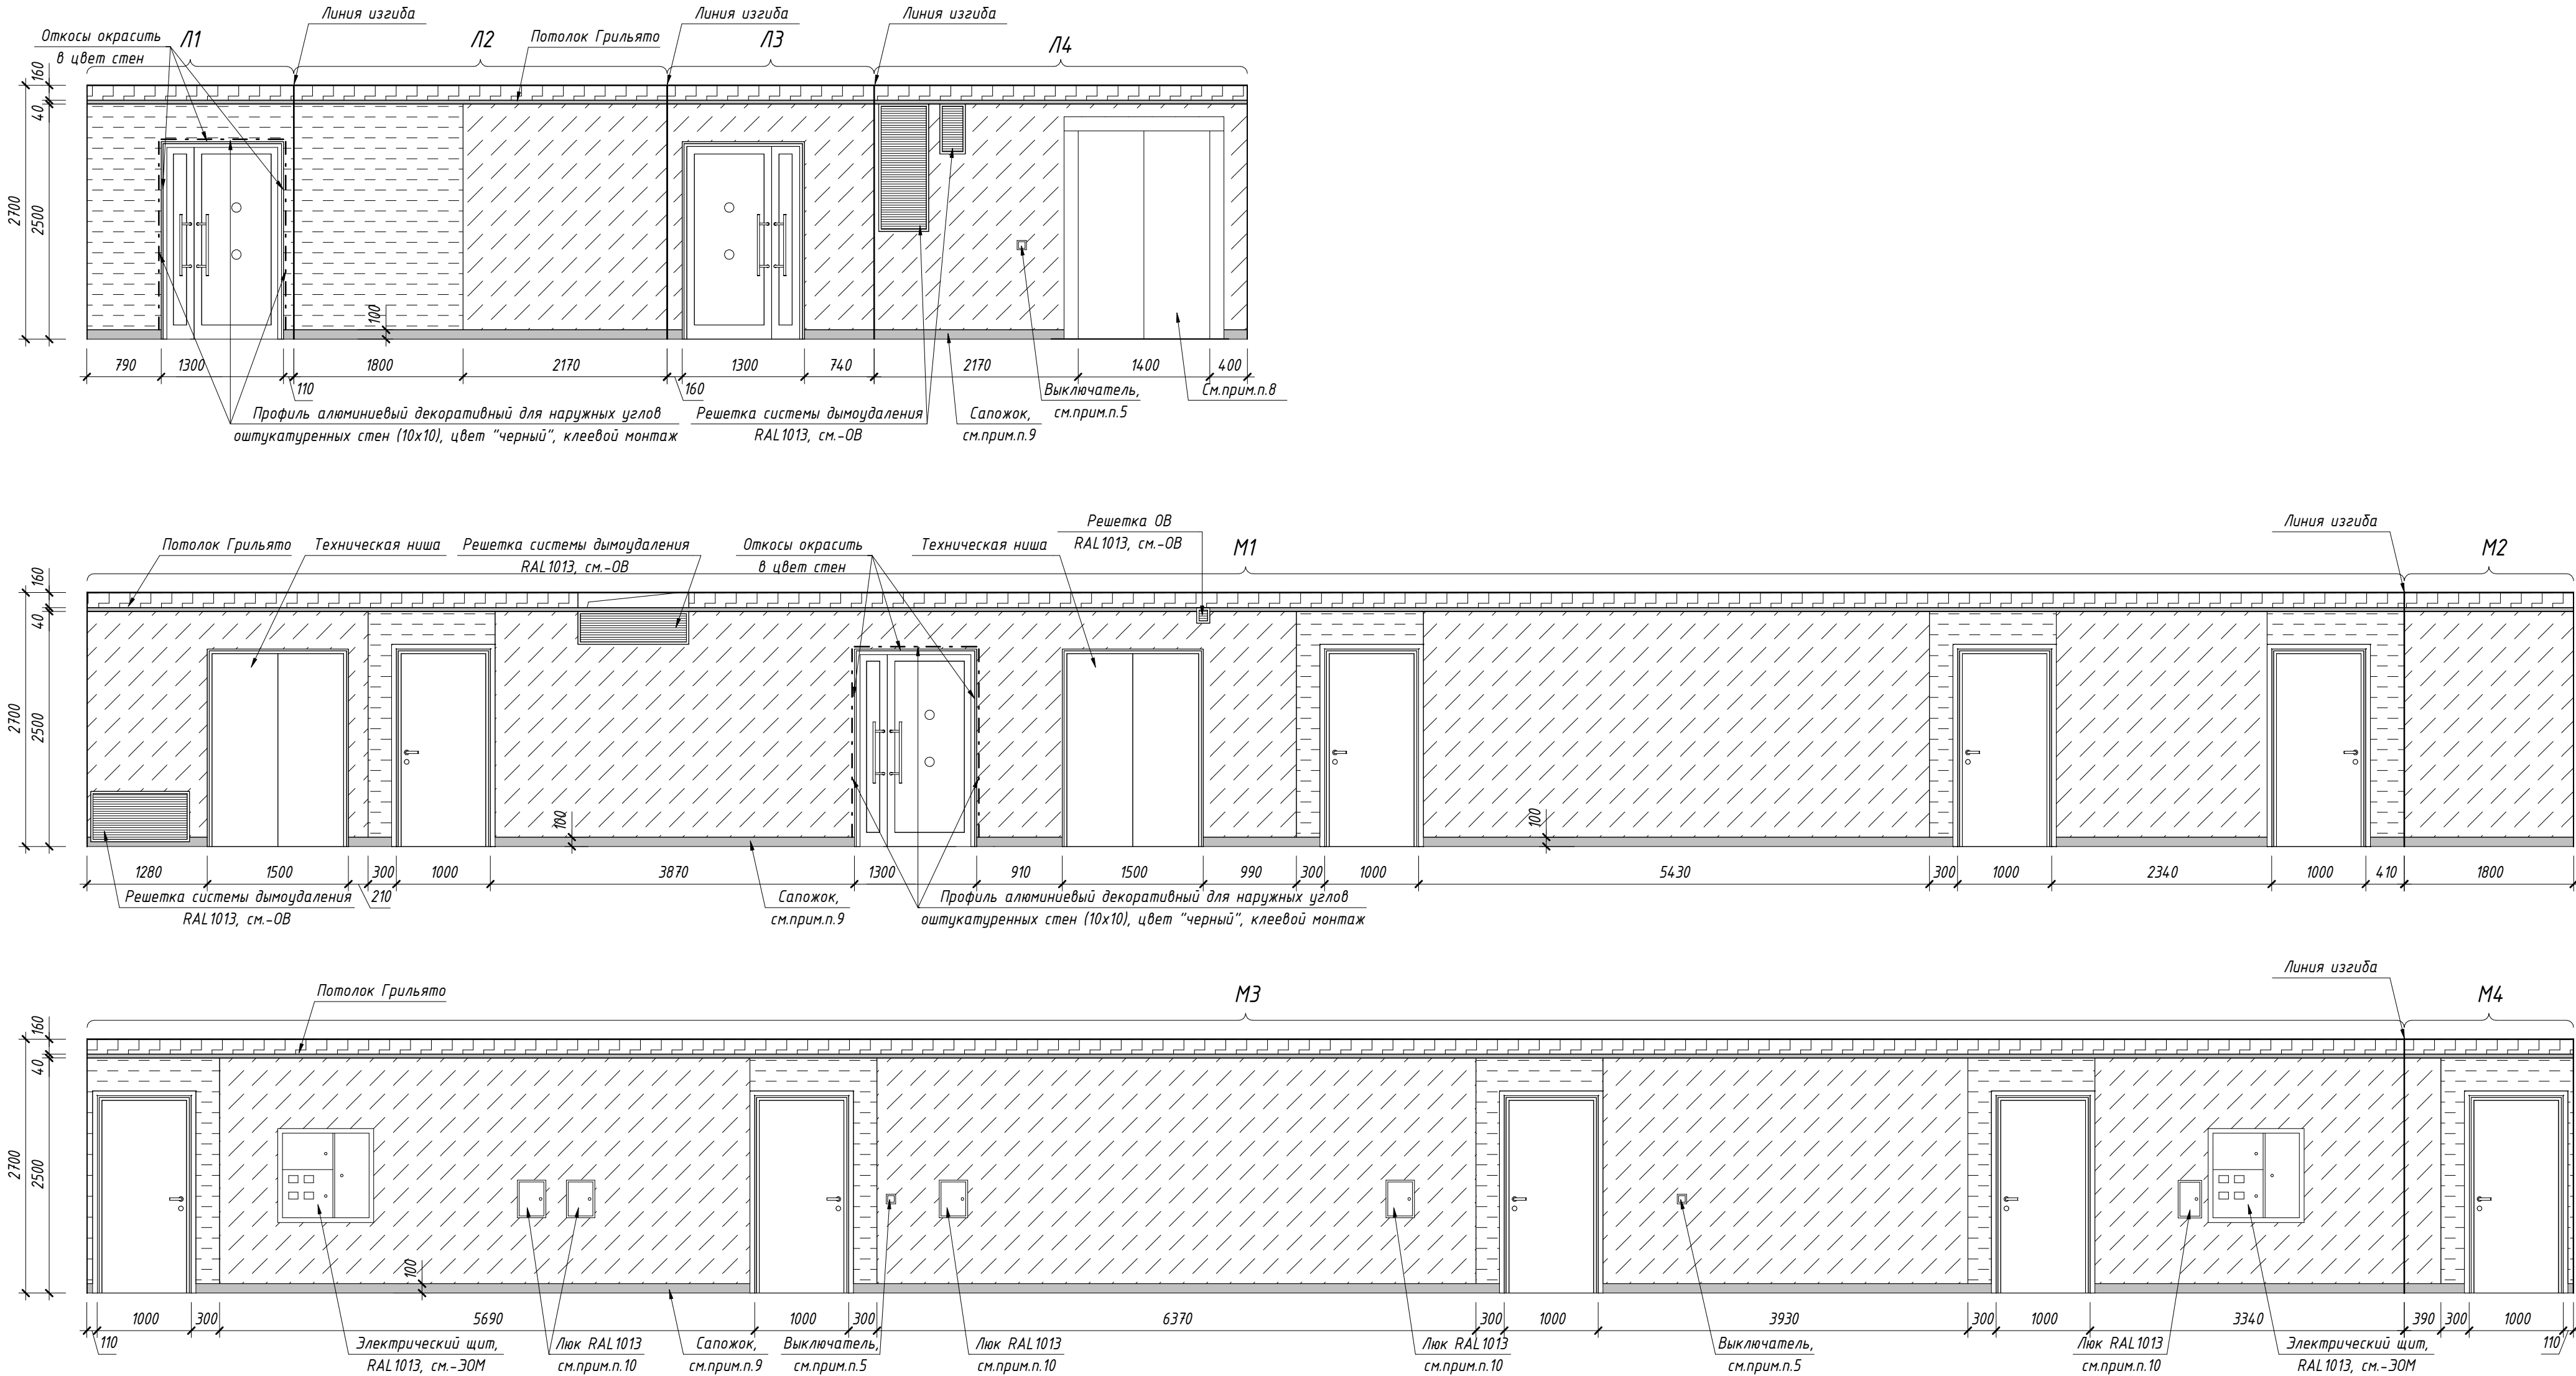

						П54-187-01-23-1-1 - АР.ДП			
						Многоквартирные дома смешанной этажности с объектами обслуживания жилой застройки во встроенных и встроенно-пристроенных помещениях, автостоянки по ул.Кирова в Октябрьском районе города Новосибирска			
Изм.	Кол.уч.	Лист	№ док.	Подп.	Дата	Дом №1 (по ГП) – I этап строительства. Блок-секция №1	Стадия	Лист	Листов
Разработал	Леонтьева						Р	14	
Проверил	Горбачева								
						Развертки мест общего пользования типового этажа (2-8). Вид Л1-Л4, М1-М4	ООО “Партнер”		
Н.Контроль	Карпова								

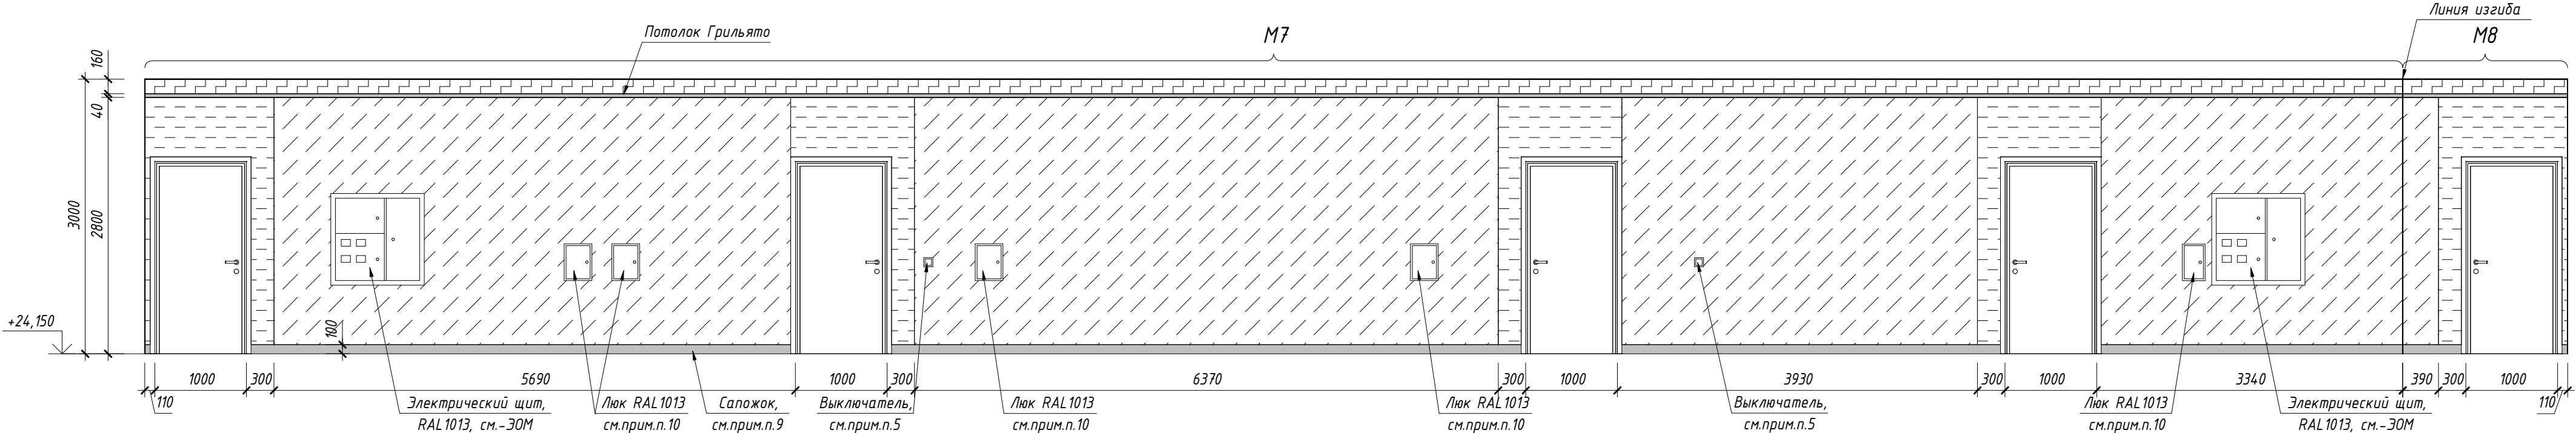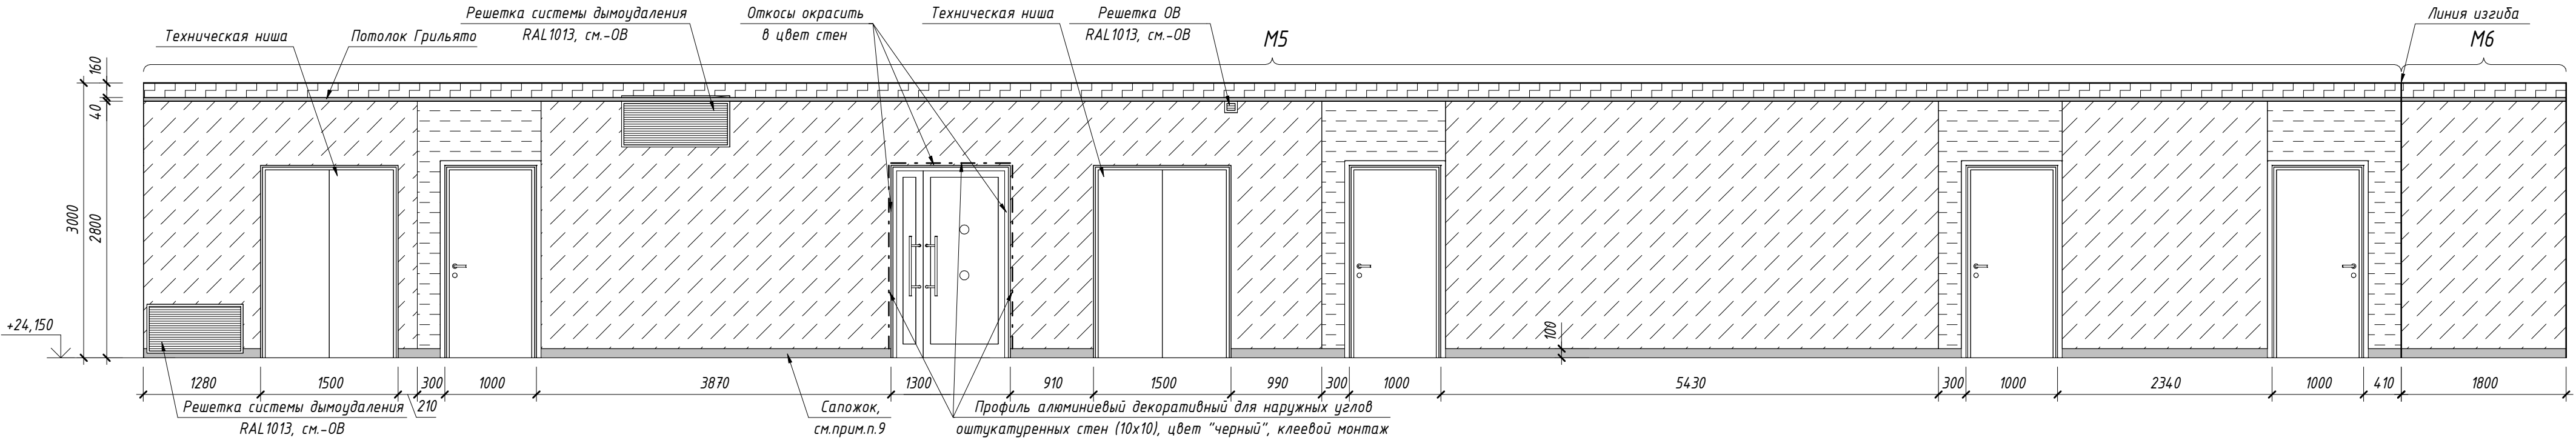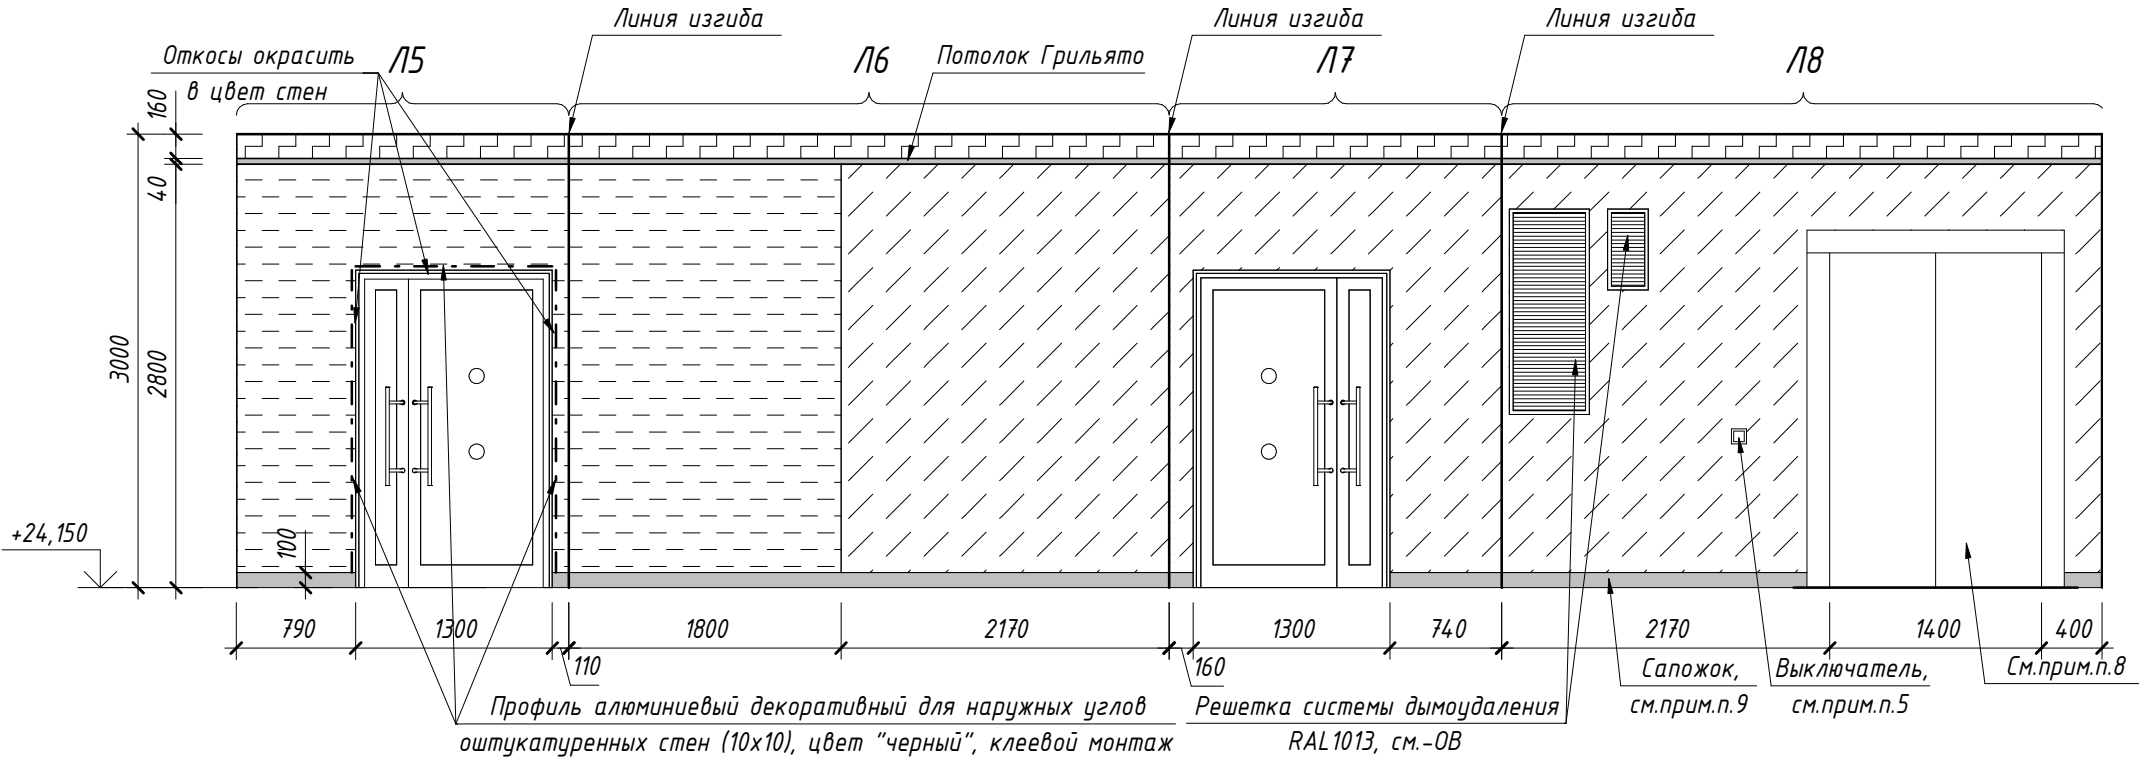

Примечания:
1. Размеры указаны в миллиметрах;
2. До производства работ выполнить выкрасы на образцах и согласовать с авторским надзором;
3. Стены, включая дверные откосы (при необходимости), окрасить интерьерной водоэмульсионной краской или облицевать керамогранитом согласно разверткам. Ведомость материалов отделки см.л.16;
4. Детали навигации разработаны в прилагаемом альбоме -АР.ДП.ДН. Детали изготавливаются и монтируются специализированной организацией;
5. Цвет выключателей "черный", см.-ЗОМ;
6. Размеры, обозначенные *, уточнить по месту;
7. Керамогранит выкладывать с минимальным швом. Затирку выполнить в цвет керамогранита;
8. Лифтовые двери и обрамления порталов на типовом этаже RAL7022 (матовый);
9. По периметру стен коридоров и лифтового холла выполнить сапожок h=100 мм из керамогранита "Моноколор черный" типа Уральский гранит UF013 MR согласно разверткам. Площадь сапожка включена в спецификацию отделки стен, см.л.16;
10. Зашишки и ревизионные люки показаны условно, привязку и размещение по этажам см. -АР. Цвет ревизионных люков RAL1013. Вентиляционные решетки, дверцы электрических щитов, ревизионные люки окрашиваются заводом-изготовителем, цвет см.л.16;

Условные обозначения:	
	Грунтовка, краска для интерьеров водоэмульсионная (показатели пожарной опасности не более Г1, В1, Д2, Т2), матовая, цвет черный (нанесение в 1 слой)
	Грунтовка, краска для интерьеров водоэмульсионная (показатели пожарной опасности не более Г1, В1, Д2, Т2), матовая, стойкая к истиранию, цвет бежевый
	Грунтовка, краска для интерьеров водоэмульсионная (показатели пожарной опасности не более Г1, В1, Д2, Т2), матовая, стойкая к истиранию, цвет песочный
	Керамогранит "Моноколор черный" типа Уральский гранит UF013 MR. Сапожок h=100мм (Прямой рез)
- - - - - Профиль алюминиевый декоративный для наружных углов оштукатуренных стен (10х10), цвет "черный", клеевой монтаж	

						П54-187-01-23-1-1 - АР.ДП			
						Многоквартирные дома смешанной этажности с объектами обслуживания жилой застройки во встроенных и встроенно-пристроенных помещениях, адвостоянки по ул.Кирова в Октябрьском районе города Новосибирска			
Изм.	Кол.уч.	Лист	№ док.	Подп.	Дата	Дом №1 (по ГП) - I этап строительства. Блок-секция №1	Стадия	Лист	Листов
Разработал	Проверил	Леонтьева	Горбачева				Р	15	
						Развертки мест общего пользования 9 этажа. Вид Л5-Л8, М5-М8	000"Партнер"		
Н.Контроль	Карпова								

Согласовано		
Взам. инв. №		
Подп. и дата		
Инв. № подл.		

Ведомость материалов отделки								
Поз.	Условные обозначения	Описание	Ед. изм.	Кол-во				Примечание
				-4,500	1 эт.	2-9 эт.	Всего	
Пол								
1		Керамогранит "Цемент" типа Estima "Loft" LF 00 White. Размер 600х600, R9, PEI IV	м²	43,59	90,36	433,36	567,31	-1 эт.: Тамбур 1, Тамбур 2, Тамбур 3, Лифтовой холл; 1 эт.: Тамбур 4, Тамбур 5, Колясочная, Коридор МОП; 2-9 эт.: Лифтовой холл, Коридор МОП
2		Керамогранит "Светлый камень" типа Estima "Underground" UN 01 grey. Размер 405х405, R9, PEI IV	м²	0,00	15,72	0,00	15,72	Л.К.
Потолок								
3		Подвесной потолок "Грильято", цвет черный, ячейка 100х100мм, показатели пожарной опасности не более Г1, В1, Д2, Т2 (элементы подвесной системы - НГ)	м²	46,73	93,74	424,64	565,11	-1 эт.: Тамбур 1, Тамбур 2, Тамбур 3, Лифтовой холл; 1 эт.: Тамбур 4, Тамбур 5, Колясочная, Коридор МОП; 2-9 эт.: Лифтовой холл, Коридор МОП
4		Грунтовка, краска для интерьеров водоземлюсионная (показатели пожарной опасности не более Г1, В1, Д2, Т2), матовая, цвет черный (нанесение в 1 слой)	м²	29,89	86,59	424,64	541,12	-1 эт.: Тамбур 2, Лифтовой холл; 1 эт.: Тамбур 5, Колясочная, Коридор МОП; 2-9 эт.: Лифтовой холл, Коридор МОП
5		Грунтовка, краска для наружного применения водоземлюсионная (показатели пожарной опасности не более Г1, В1, Д2, Т2), матовая, цвет черный (нанесение в 1 слой)	м²	16,84	7,15	0,00	23,99	-1 эт.: Тамбур 1, Тамбур 3; 1 эт.: Тамбур 4
6		Грунтовка, краска для интерьеров водоземлюсионная (показатели пожарной опасности не более Г1, В1, Д2, Т2), матовая, цвет белый (нанесение в 2 слоя)	м²	0,00	15,10	163,48	178,58	Л.К.
Стены								
7		Грунтовка, краска для интерьеров водоземлюсионная (показатели пожарной опасности не более Г1, В1, Д2, Т2), матовая, цвет черный (нанесение в 1 слой)	м²	31,74	26,54	102,56	160,84	-1 эт.: Тамбур 2, Лифтовой холл; 1 эт.: Тамбур 5, Колясочная, Коридор МОП; 2-9 эт.: Лифтовой холл, Коридор МОП
8		Грунтовка, краска для наружного применения водоземлюсионная (показатели пожарной опасности не более Г1, В1, Д2, Т2), матовая, цвет черный (нанесение в 1 слой)	м²	18,78	0,82	0,00	19,60	-1 эт.: Тамбур 1, Тамбур 3 1эт.: Тамбур 4
9		Грунтовка, краска для интерьеров водоземлюсионная (показатели пожарной опасности не более Г1, В1, Д2, Т2), матовая, стойкая к истиранию, цвет бежевый	м²	0,00	121,84	819,74	941,58	1 эт.: Колясочная, Коридор МОП; 2-9 эт.: Лифтовой холл, Коридор МОП
10		Грунтовка, краска для интерьеров водоземлюсионная (показатели пожарной опасности не более Г1, В1, Д2, Т2), матовая, стойкая к истиранию, цвет песочный	м²	27,03	20,21	144,96	192,20	-1 эт.: Тамбур 2; 1 эт.: Тамбур 5, Коридор МОП; 2-9 эт.: Лифтовой холл, Коридор МОП
11		Грунтовка, краска для интерьеров водоземлюсионная (показатели пожарной опасности не более Г1, В1, Д2, Т2), матовая, стойкая к истиранию, цвет белый	м²	0,00	42,29	411,53	453,82	Л.К.
12		Грунтовка, краска для интерьеров водоземлюсионная (показатели пожарной опасности не более Г1, В1, Д2, Т2), матовая, стойкая к истиранию, цвет RAL9002	м²	20,49	7,87	0,00	28,36	-1 эт.: Тамбур 2; 1 эт.: Тамбур 5
13		Грунтовка, краска для наружного применения водоземлюсионная (показатели пожарной опасности не более Г1, В1, Д2, Т2), матовая, стойкая к истиранию, цвет RAL9002	м²	27,12	0,00	0,00	27,12	-1 эт.: Тамбур 3
14		Керамогранит "Монокор бежевый" типа Уральский гранит UF001 MR. Размер 600х1200	м²	37,97	44,94	0,00	82,91	-1 эт.: Тамбур 1, Лифтовой холл; 1 эт.: Тамбур 4, Тамбур 5, Колясочная
15		Керамогранит "Монокор песочный" типа Уральский гранит UF011 MR. Размер 600х1200	м²	32,00	0,00	0,00	32,00	-1 эт.: Тамбур 2, Тамбур 3, Лифтовой холл
16		Керамогранит "Монокор черный" типа Уральский гранит UF013 MR. Сапожок h=100мм (Прямой рез)	м²	2,31	4,64	38,56	45,51	-1 эт.: Тамбур 2; 1 эт.: Тамбур 5, Коридор МОП; 2-9 эт.: Лифтовой холл, Коридор МОП
17		Керамогранит "Светлый камень" типа Estima "Underground" UN 01 grey. Сапожок h=100мм (прямой рез)	м²	0,00	1,60	0,00	1,60	Л.К.
18		Краска для интерьеров водоземлюсионная (показатели пожарной опасности не более Г1, В1, Д2, Т2), моющаяся, матовая, стойкая к истиранию, цвет RAL7044 (сапожок и боковая поверхность лестничных маршей)	м²	0,00	3,30	35,57	38,87	Л.К.

Ведомость элементов интерьера								
Поз.	Условное обозначение	Наименование	Ед. изм.	Кол-во				Примечание
				– 4,500	1 эт.	2-9 эт.	Всего	
1	ГК	Грязезащитная решетка Стандартпарк (Сити резина + текстиль + скребок) 2190х1790	шт.	1	–	–	1	–1 эт.: Тамбур 1
2	ГК	Грязезащитная решетка Стандартпарк (Сити резина + текстиль + скребок) 2490х1940	шт.	–	1	–	1	1 эт.: Тамбур 4
3	УП	Отбойник (упор) напольный. Цвет черный	шт.	6	5	32	43	–1 эт.: Тамбур 1, Тамбур 2, Тамбур 3; 1 эт.: Тамбур 4, Тамбур 5, Коридор МОП; 2-9 эт.: Лифтовой холл, Коридор МОП; Л.К.
4	— — —	Профиль алюминиевый декоративный для керамогранита Г-образный, цвет “черный”	м.п.	26,84	30,45	0	57,29	–1 эт.: Тамбур 1, Тамбур 2, Тамбур 3, Лифтовой холл; 1 эт.: Тамбур 4, Тамбур 5, Колясочная
5	— — —	Профиль алюминиевый декоративный для наружных углов оштукатуренных стен (10х10), цвет “черный”, клеевой монтаж	м.п.	15	13,97	84,8	113,77	–1 эт.: Тамбур 2; 1 эт.: Тамбур 5; Л.К. 2-9 эт.: Лифтовой холл, Коридор МОП;
6		Почтовые ящики (блок на 10 ячеек)	шт.	–	8	–	8	1 эт.: Тамбур 5
7		Выключатель, цвет “черный”						–1 эт.: Тамбур 2, Тамбур 3, Лифтовой холл, см.–ЗОМ; 1 эт.: Тамбур 5, Колясочная, Коридор МОП, см.–ЗОМ; 2-9 эт.: Лифтовой холл, Коридор МОП, см.–ЗОМ
8		Радиатор отопления, цвет черный из стандартной палитры производителя						–1 эт.: Тамбур 2, см.–ОВ; 1 эт.: Тамбур 5, см.–ОВ
9		Радиаторы отопления, цвет белый						Колясочная, см.–ОВ; Л.К., см.–ОВ
10		Решетки системы –ОВ, цвет серо-белый RAL9002						–1 эт.: Тамбур 3, см.–ОВ
11		Решетки системы –ОВ, цвет жемчужно-белый RAL1013						1 эт.: Кридор МОП; 2-9 эт.: Лифтовой холл, Коридор МОП, см.–ОВ
12		Решетки системы –ОВ, цвет серая умбра RAL7022						1 эт.: Коридор МОП, см.–ОВ
13		Эл.щиты этажные, цвет жемчужно-белый RAL1013						1-9 эт.: Коридор МОП, см.–ЗОМ
14		Люки ревизионные, цвет жемчужно-белый RAL1013						1-9 эт.: Коридор МОП, см.–АР

- Примечание:
- В ведомости указаны площади финишной отделки в помещениях: тамбуры, коридоры МОП, колясочная, лестничная клетка, лифтовые холлы. Площадь черновой отделки и отделки других помещений см. ведомость отделки раздела –АР;
 - Утепление, черновую отделку потолков, стен см. ведомость отделки раздела –АР;
 - Количество материалов указано без учета строительного запаса. Площади окраски стен указаны с учетом дверных и оконных откосов. Площадь керамогранита указана с учетом отделки дверных откосов;
 - Все применяемые отделочные материалы должны иметь пожарный и санитарно-гигиенический сертификаты;
 - Декоративно-отделочные и облицовочные материалы полов, стен и потолков на путях эвакуации должны иметь показатели пожарной опасности не более указанных в табл.28 123-ФЗ “Технический регламент о требованиях пожарной безопасности” и разделе П54-187-01-23-1-П5 Проектной документации;
 - Выбранные отделочные материалы согласовать с авторским надзором. В случае необходимости замены материалов, указанных в рабочей документации, аналогами, предварительно согласовать с проектным центром;
 - Подготовку поверхности под окраску и т.д. выполнять по технологии производителя.
 - Площадь цементно-клевого состава по полимерной сетке по утеплителю на потолке тамбуров 55,69 м²

						П54-187-01-23-1-1 - АР.ДП			
						Множкквартирные дома смешанной этажности с объектами обслуживания жилой застройки во встроженных и встроено-присроенных помещениях, автостоянки по ул.Кирова в Октябрьском районе города Новосибирска			
Изм.	Кол.уч.	Лист	№док.	Подп.	Дата	Дом №1 (по ГП) - I этап строительства. Блок-секция №1	Стадия	Лист	Листов
Разработал	Леонтьева						Р	16	
Проверил	Горбачева					Ведомость материалов отделки. Ведомость элементов инерьера	ООО"Партнер"		
Н.Контроль	Карпова								

Согласовано		Взам. инв. №		Подп. и дата		Инв. № подл.	



1. Визуализации показаны условно, отделочные работы выполнять по рабочим чертежам П54-187-01-23-1-1-АР.ДП и П54-187-01-23-1-1,2-АР

						П54-187-01-23-1-1 - АР.ДП			
						Многоквартирные дома смешанной этажности с объектами обслуживания жилой застройки во встроенных и встроенно-пристроенных помещениях, автостоянки по ул.Кирова в Октябрьском районе города Новосибирска			
Изм.	Кол.уч.	Лист	№ док.	Подп.	Дата	Дом №1 (по ГП) - I этап строительства	Стадия	Лист	Листов
Разработал	Борщева						Р	17	
Проверил	Горбачева								
						Визуализация помещений на отм. -4.500	ООО "Партнер"		
Н.Контроль	Карпова								



1. Визуализации показаны условно, отделочные работы выполнять по рабочим чертежам П54-187-01-23-1-1-АР.ДП и П54-187-01-23-1-1,2-АР

						П54-187-01-23-1-1 - АР.ДП			
						Множественные дома смешанной этажности с объектами обслуживания жилой застройки во встроенных и встроенно-пристроенных помещениях, автостоянки по ул.Корова в Октябрьском районе города Новосибирска			
Изм.	Кол.уч.	Лист	№докум.	Подп.	Дата		Стадия	Лист	Листов
Разработал	Борщева					Дом №1 (по ГП) - I этап строительства	Р	18	
Проверил	Горбачева								
Н.Контроль	Карпова					Визуализация помещений 1 этажа.	ООО "Партнер"		

Согласовано					
Взам. инв. №					
Подп. и дата					
Инв. № подл.					



1. Визуализации показаны условно, отделочные работы выполнять по рабочим чертежам П54-187-01-23-1-1-АР.ДП и П54-187-01-23-1-1,2-АР



						П54-187-01-23-1-1 - АР.ДП			
						Множквартирные дома смешанной этажности с объектами обслуживания жилой застройки во встроенных и встроенно-пристроенных помещениях, автостоянки по ул.Кирова в Октябрьском районе города Новосибирска			
Изм.	Кол.уч.	Лист	№док.	Подп.	Дата	Дом №1 (по ГП) - I этап строительства	Стадия	Лист	Листов
Разработал	Борщева						Р	19	
Проверил	Горбачева					Визуализация помещений типового этажа	ООО "Партнер"		
Н.Контроль	Карпова								