

ООО "Партнер"

Объект: Многоквартирные дома смешанной этажности с объектами обслуживания жилой застройки во встроенных и встроенно-пристроенных помещениях, автостоянки по ул.Кирова в Октябрьском районе города Новосибирска

Дом №1 (по ГП) – I этап строительства. Блок-секция №3

Заказчик: ООО "Партнер"

Дизайн-проект мест общего пользования

П54-187-01-23-1 - 3 - АР.ДП

г.Новосибирск, 2026г.

Согласовано			
Инв. № подл.			
Подп. и дата			
Взам. инв. №			

ООО "Партнер"

Объект: Многоквартирные дома смешанной этажности с объектами обслуживания жилой застройки во встроенных и встроенно-пристроенных помещениях, автостоянки по ул.Кирова в Октябрьском районе города Новосибирска

Дом №1 (по ГП) – I этап строительства. Блок-секция №3

Заказчик: ООО "Партнер"

Дизайн-проект мест общего пользования

П54-187-01-23-1 - 3 - АР.ДП


Директор ООО "Партнер"

Кылосова О.Д

г.Новосибирск, 2026г.

Согласовано			
Инв. № подл.			
Подп. и дата			
Взам. инв. №			

Согласовано		
Взам. инв. №		
Подп. и дата		
Инв. № подл.		

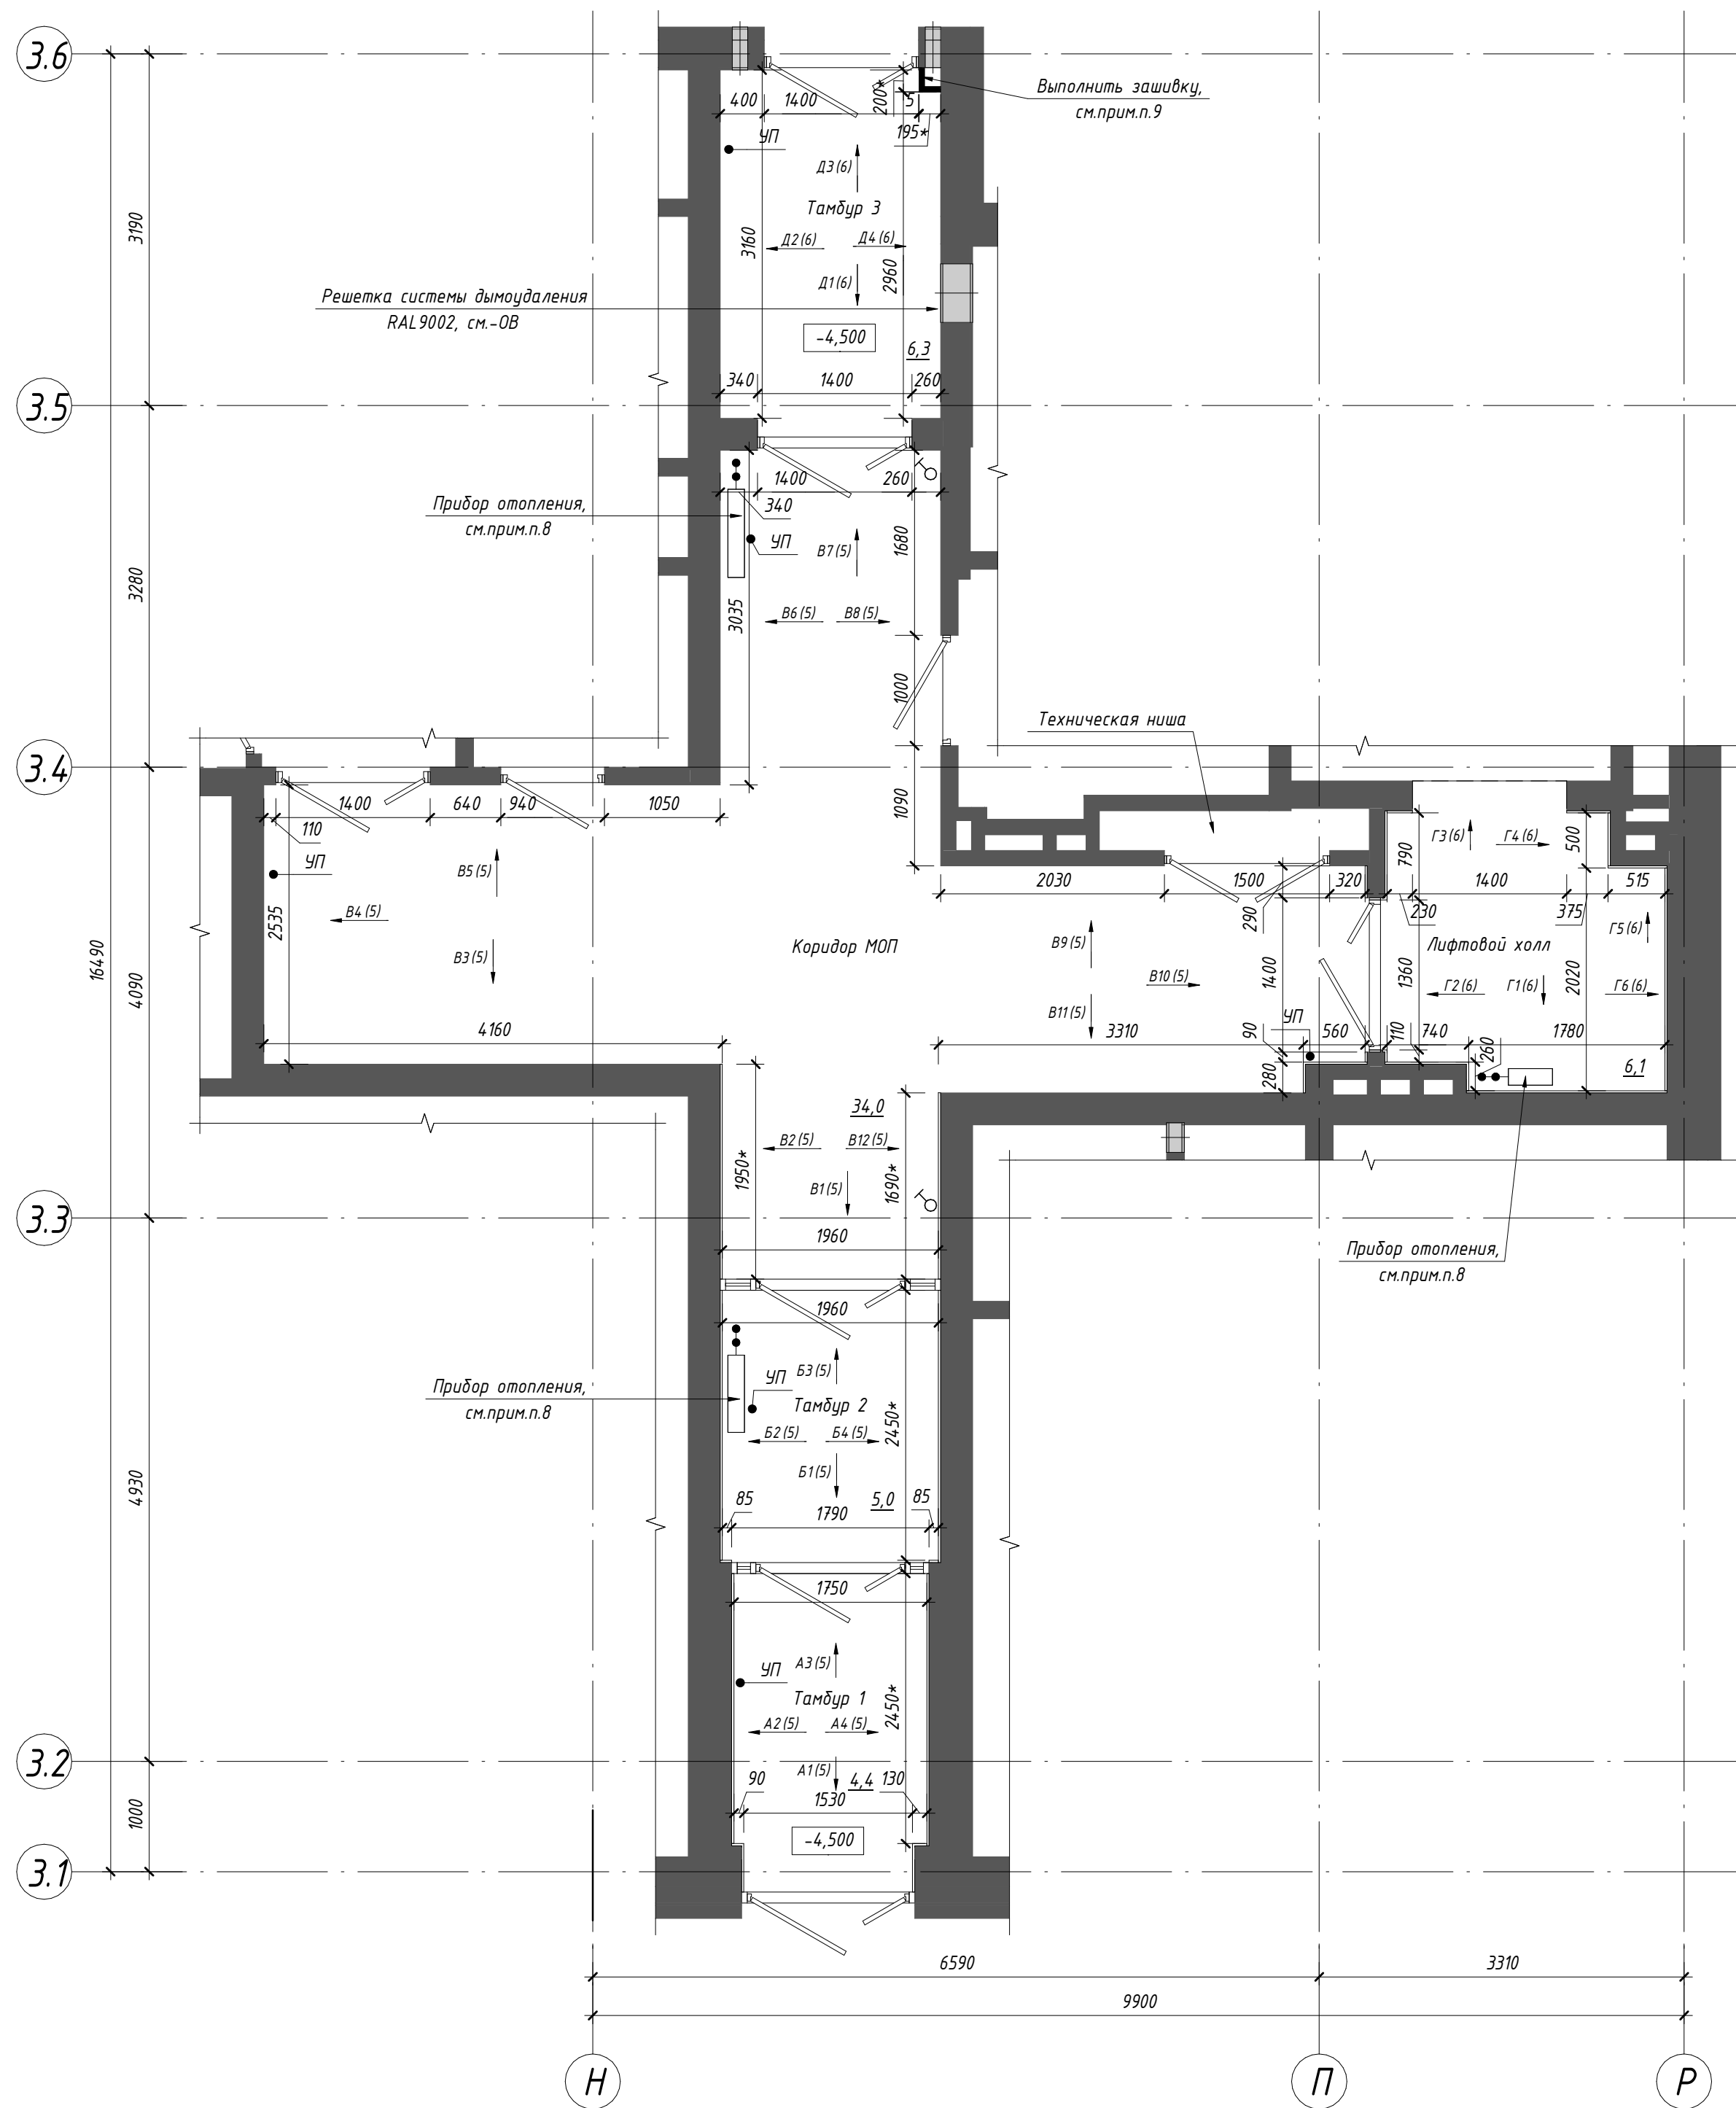

Условные обозначения:

○ - Выключатель (расположение показано условно), см. -ЗОМ


УП - Отбойник (упор) напольный

* - Размер уточнить по месту

- Примечания:
1. Зашивку коммуникаций и утепление стен см.-АР;
 2. Для отделки стен и потолков помещений разрешено использовать материалы с показателями пожарной опасности не более Г1, В1, Д2, Т2;
 3. В местах, где полное открытие дверного полотна может повредить отделку, установить дверные упоры УП. Расположение упоров уточнить по месту, максимально близко к наружному краю дверного полотна, но не на путях эвакуации. Дверное полотно должно открываться на максимально возможную ширину;
 4. Двери МОП см.-АР;
 5. Грязезащитную решетку см.л.3;
 6. Лифтовые двери и обрамления порталов на отм. -4,500 - нержавеющая сталь;
 7. Ведомость материалов отделки и элементов интерьера см.л.20;
 8. Радиаторы отопления см.-ОВ. Цвет радиаторов в тамбуре 2, коридоре МОП, лифтовом холле - черный из стандартной палитры производителя. Согласовать вариант цвета с авторским надзором. Открытые стояки (в т.ч. транзитные) окрашивать эмалью для радиаторов за 2 раза в цвет радиатора;
 9. После прокладки коммуникаций выполнить зашивку на всю высоту листами ГВЛВ (показатели пожарной опасности не более Г1, В1, Д2, Т2) в два слоя по каркасу из оцинкованной стали. Для заделки стыков со стеной использовать армирующую ленту и высокопрочную шпаклевочную смесь. Финишную отделку см. развертки.л.5.

						П54-187-01-23-1-3 - АР.ДП			
						Многоквартирные дома смешанной этажности с объектами обслуживания жилой застройки во встроенных и встроенно-пристроенных помещениях, автостоянки по ул.Кирова в Октябрьском районе города Новосибирска			
Изм.	Кол.уч.	Лист	№докум.	Подп.	Дата	Дом №1 (по ГП) - I этап строительства. Блок-секция №3	Стадия	Лист	Листов
Разработал	Леонтьева						Р	2	
Проверил	Горбачева								
Н.Контроль	Карпова					План мест общего пользования на отм. -4,500	ООО"Партнер"		

Согласовано		
Взам. инв. №		
Подп. и дата		
Инв. № подл.		

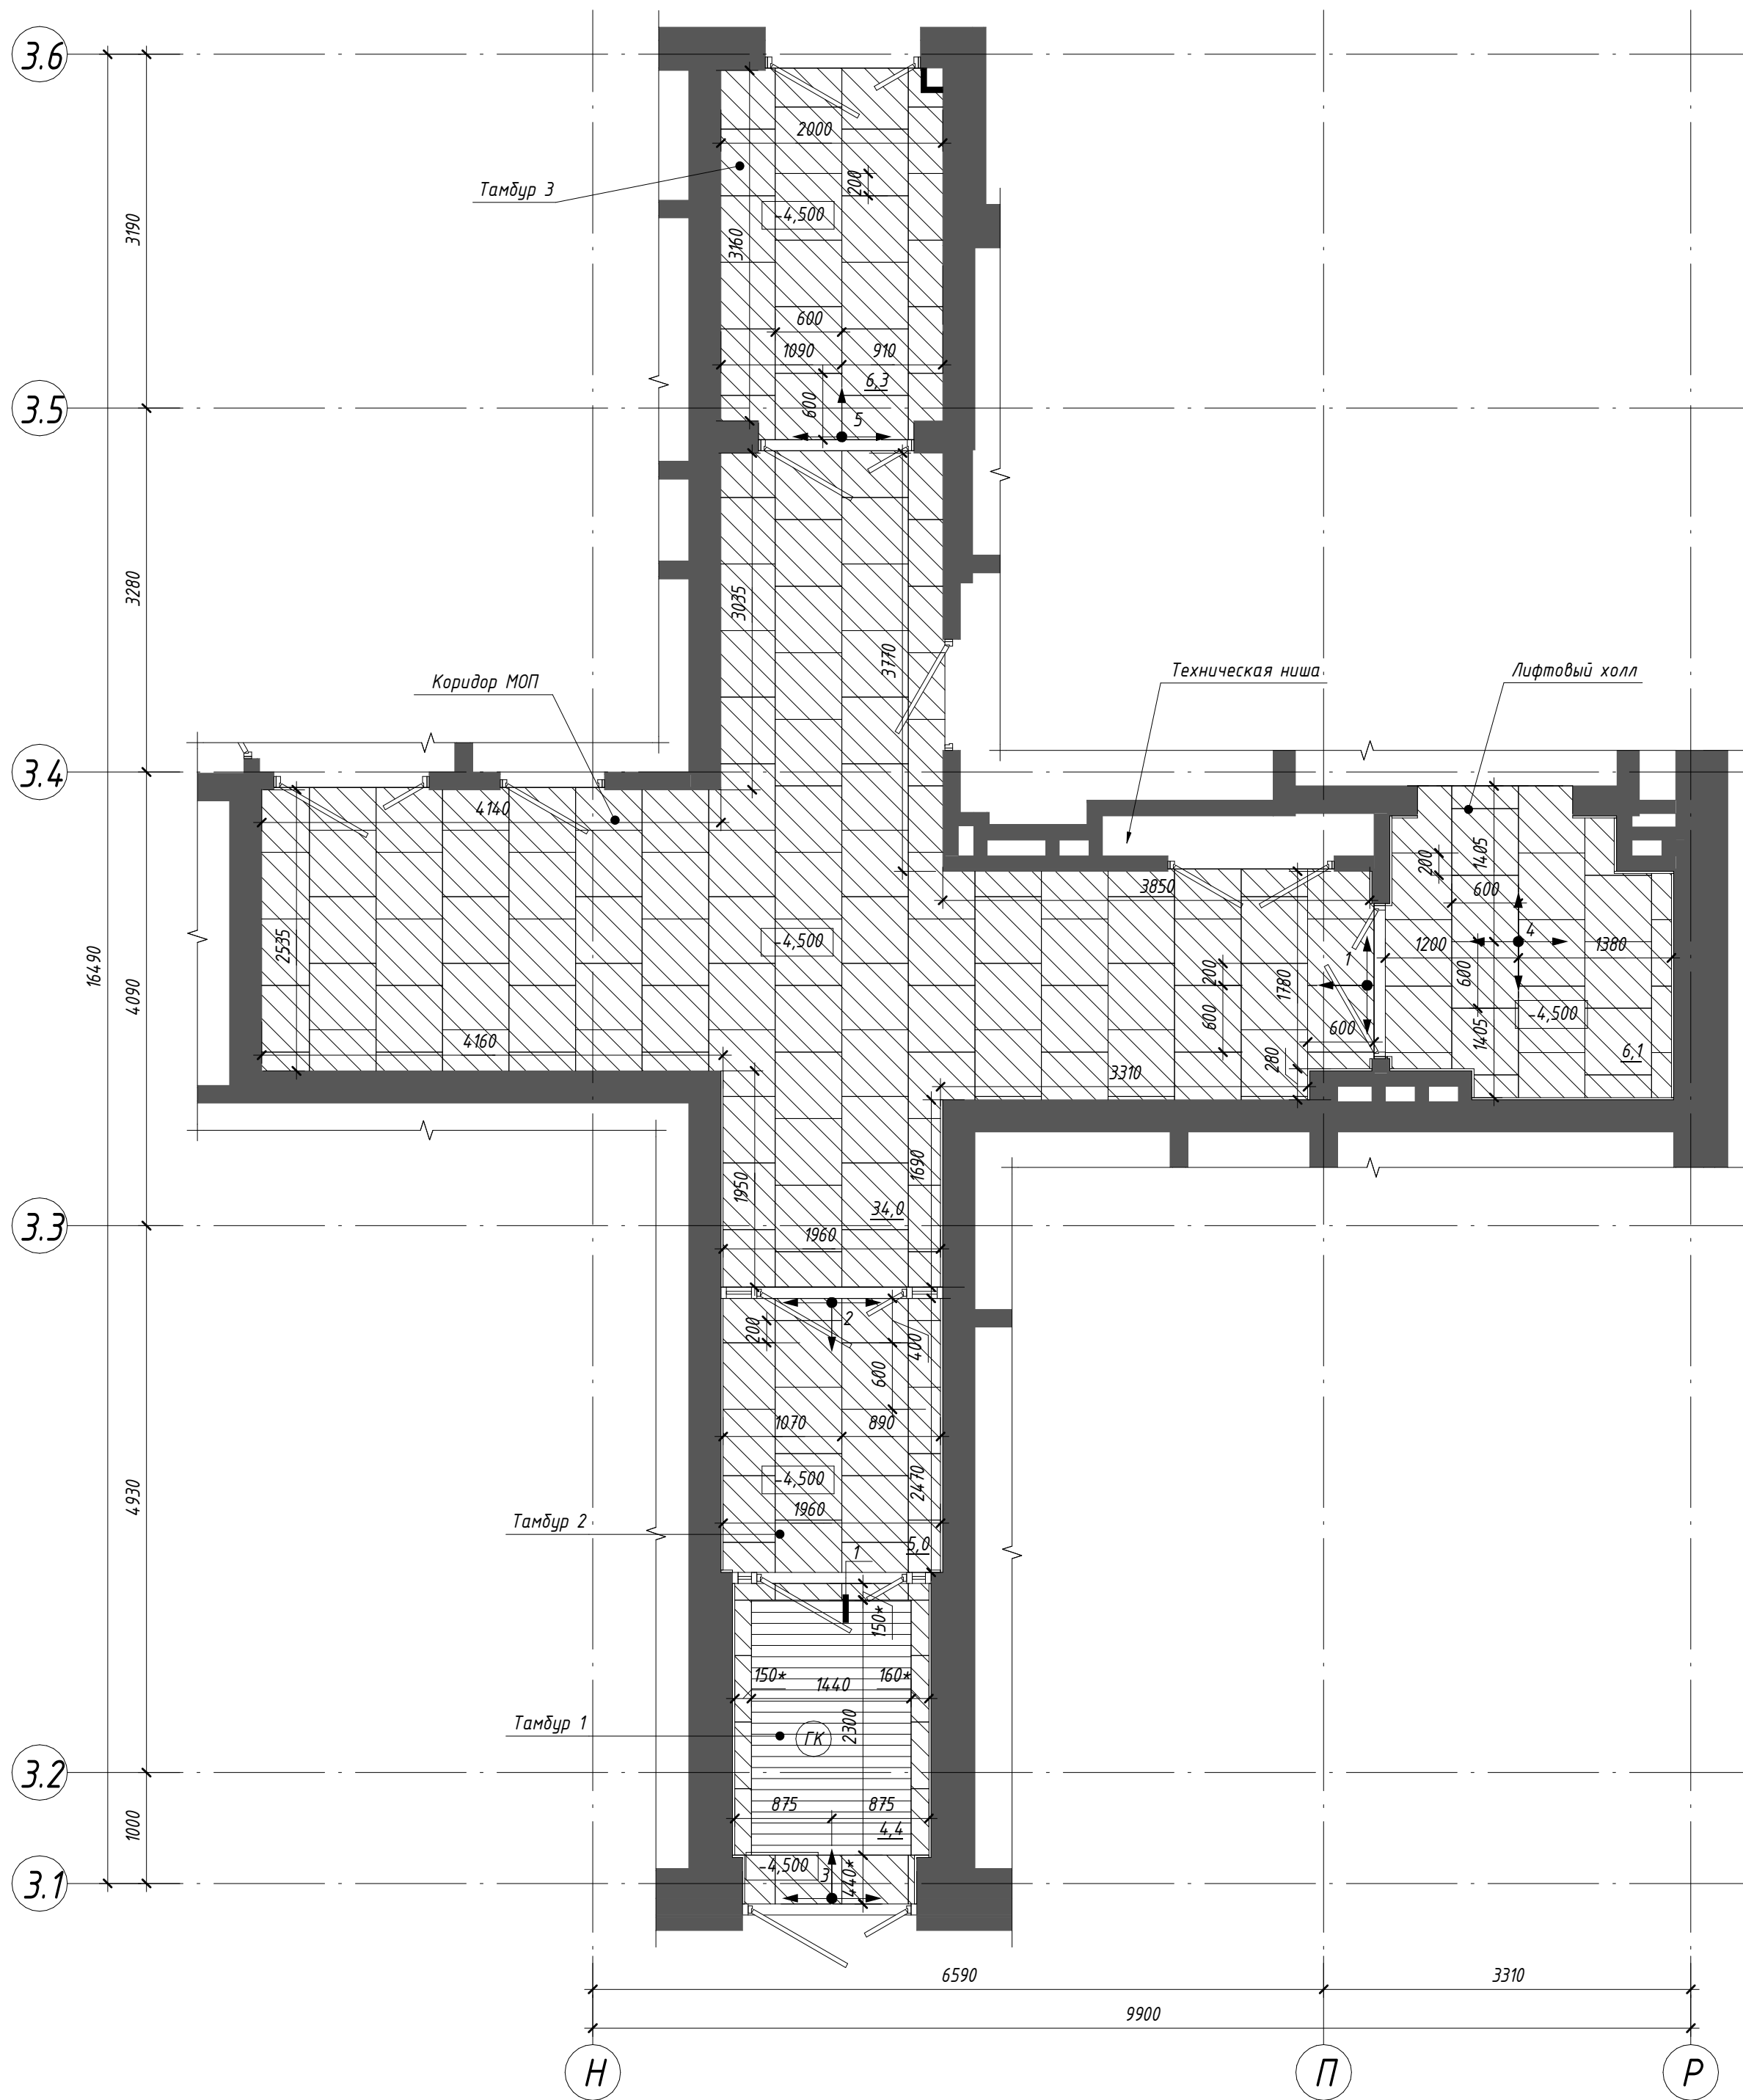


Условные обозначения:

	Керамогранит "Цемент" мила Estima "Loft" LF 00 White. Размер 600x600, R9, PEI IV
--	--

1 - Начало укладки керамогранита (1-этап укладки), см.прим.п.

ГК - Грязезащитная решетка

* - Размер уточнить по месту

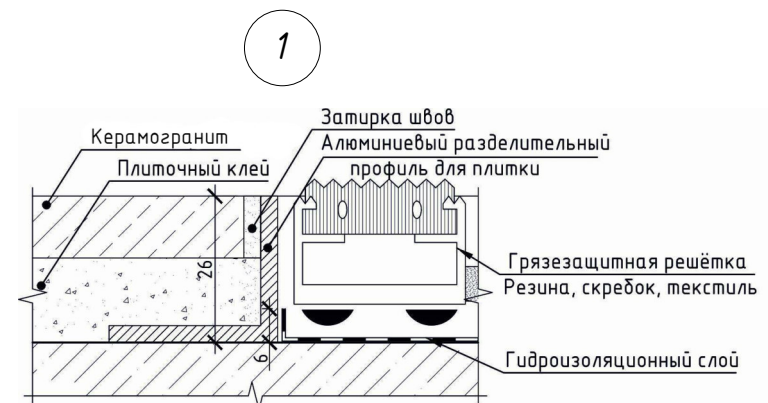


- Примечания:
- Данный лист смотреть совместно с л.2,5,6;
 - Перед началом работ уточнить размеры подрезки по месту;
 - Перед началом работ выставить каркасы для зашивки коммуникаций и утепления стен. Укладка напольного покрытия начинается после установки дверей;
 - Керамогранит укладывать с минимальным швом. Затирку выполнить в цвет керамогранита;
 - Укладку керамогранита выполнять по этапам;
 - Выбранный вариант керамогранита согласовать с авторским надзором;
 - Площадь керамогранита см. ведомость материалов отделки полов на л.20.
 - Выполнение стяжки и укладки плитки (обрезками) в технических нишах - на усмотрение Заказчика.

П54-187-01-23-1-3 - АР.ДП						
Многоквартирные дома смешанной этажности с объектами обслуживания жилой застройки во встроенных и встроенно-пристроенных помещениях, адъютант по ул.Кирова в Октябрьском районе города Новосибирска						
Изм.	Кол.уч.	Лист	№ док.	Подп.	Дата	
Разработал	Борщева					Дом №1 (по ГП) - I этап строительства.
Проверил	Горбачева					Блок-секция №3
Н.Контроль	Карпова					Схема полов мест общего пользования на отм. -4,500
						000"Партнер"




Условные обозначения:

	Подвесной потолок "Грильято", цвет черный, ячейка 100х100мм, показатели пожарной опасности не более Г1, В1, Д2, Т2 (элементы подвесной системы - НГ)
	- Светильник точечный для потолка Грильято (ячейка 100х100) цвет корпуса черный (стандартный из палитры производителя), матовый рассеиватель, цветовая температура 4000К (см.-ЭОМ)
*	- Размеры уточнить по месту

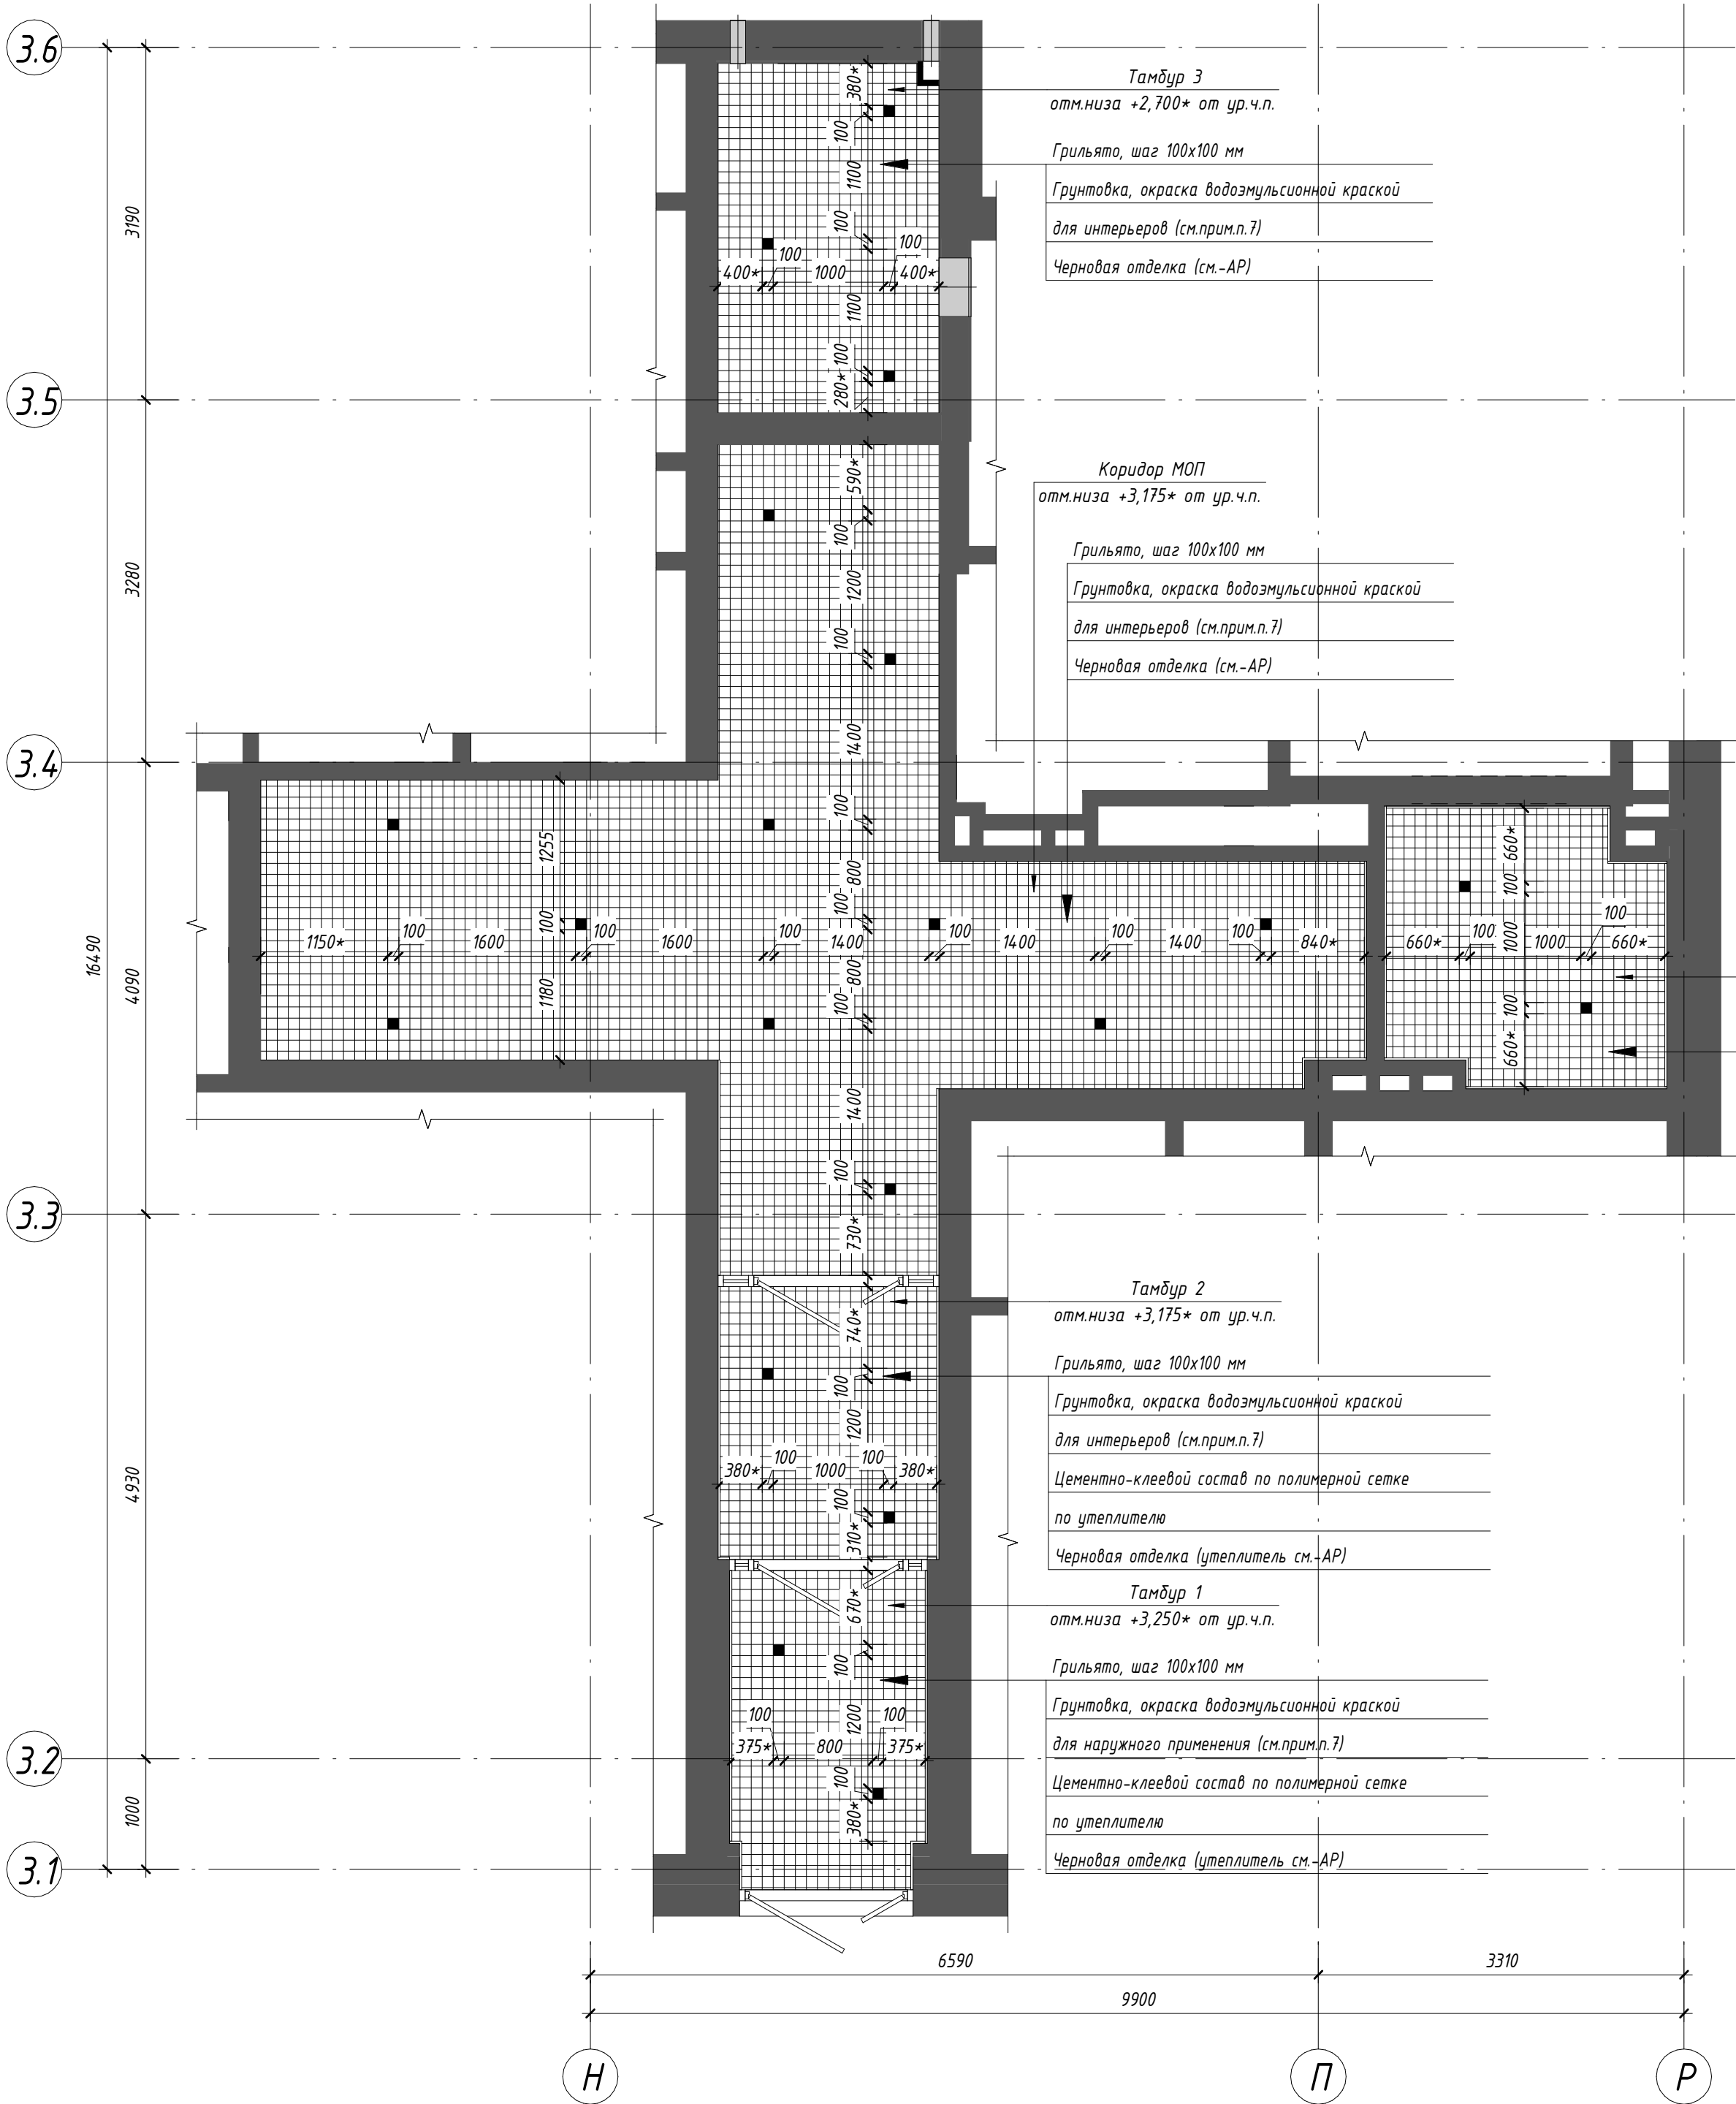


- Примечания:
- Размеры указаны в миллиметрах;
 - Перед изготовлением потолка все размеры уточнить по месту;
 - Черновую отделку, утепление и окраску потолков выполнить до монтажа подвесных потолков (см.-АР);
 - Зашивку коммуникаций выполнить до монтажа подвесного потолка, произвести обмеры фактически выполненных конструкций;
 - До производства работ выполнить выкрасы на образцах и согласовать с авторским надзором;
 - Отметки потолков, обозначенных * уточнить по месту с учетом фактически смонтированных коммуникаций, импостов витражей и отверстий -ОВ. Разметку потолков выполнить до окраски стен и облицовки керамогранитом.
 - Окраску потолков и участков стен выше подвесного потолка тамбура 1, тамбура 3 произвести водоземельсионной краской для наружного применения (показатели пожарной опасности не более Г1, В1, Д2, Т2) матовой, цвет черный, в 1 слой. Окраску потолков и участков стен выше подвесного потолка тамбура 2, коридора МОП, лифтового холла произвести водоземельсионной краской для интерьеров (показатели пожарной опасности не более Г1, В1, Д2, Т2), матовой, цвет черный, в 1 слой;
 - Ведомость материалов отделки см.л.20.

						П54-187-01-23-1-3 - АР.ДП			
						Многоквартирные дома смешанной этажности с объектами обслуживания жилой застройки во встроенных и встроенно-пристроенных помещениях, автостоянки по ул.Кирова в Октябрьском районе города Новосибирска			
Изм.	Кол.уч.	Лист	№докум.	Подп.	Дата	Дом №1 (по ГП) - I этап строительства. Блок-секция №3	Стадия	Лист	Листов
Разработал	Леонтьева						Р	4	
Проверил	Горбачева								
Н.Контроль	Карпова					Схема потолков мест общего пользования на отм. -4,500			
						000"Партнер"			

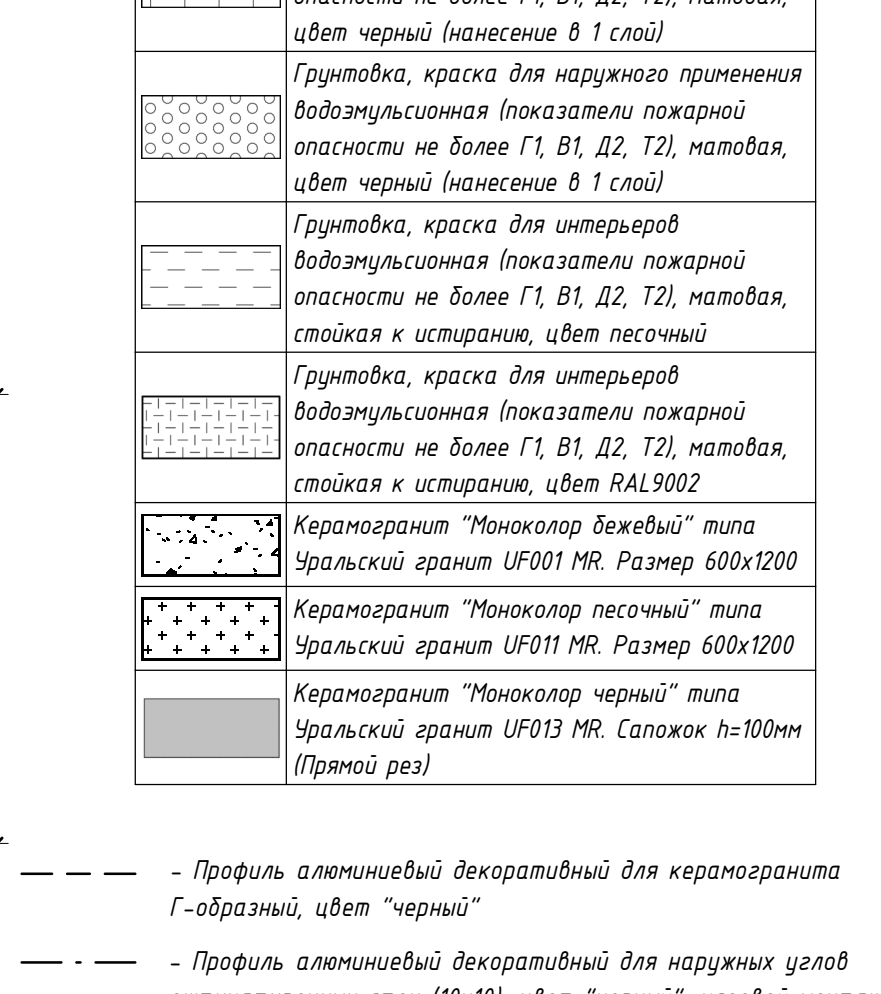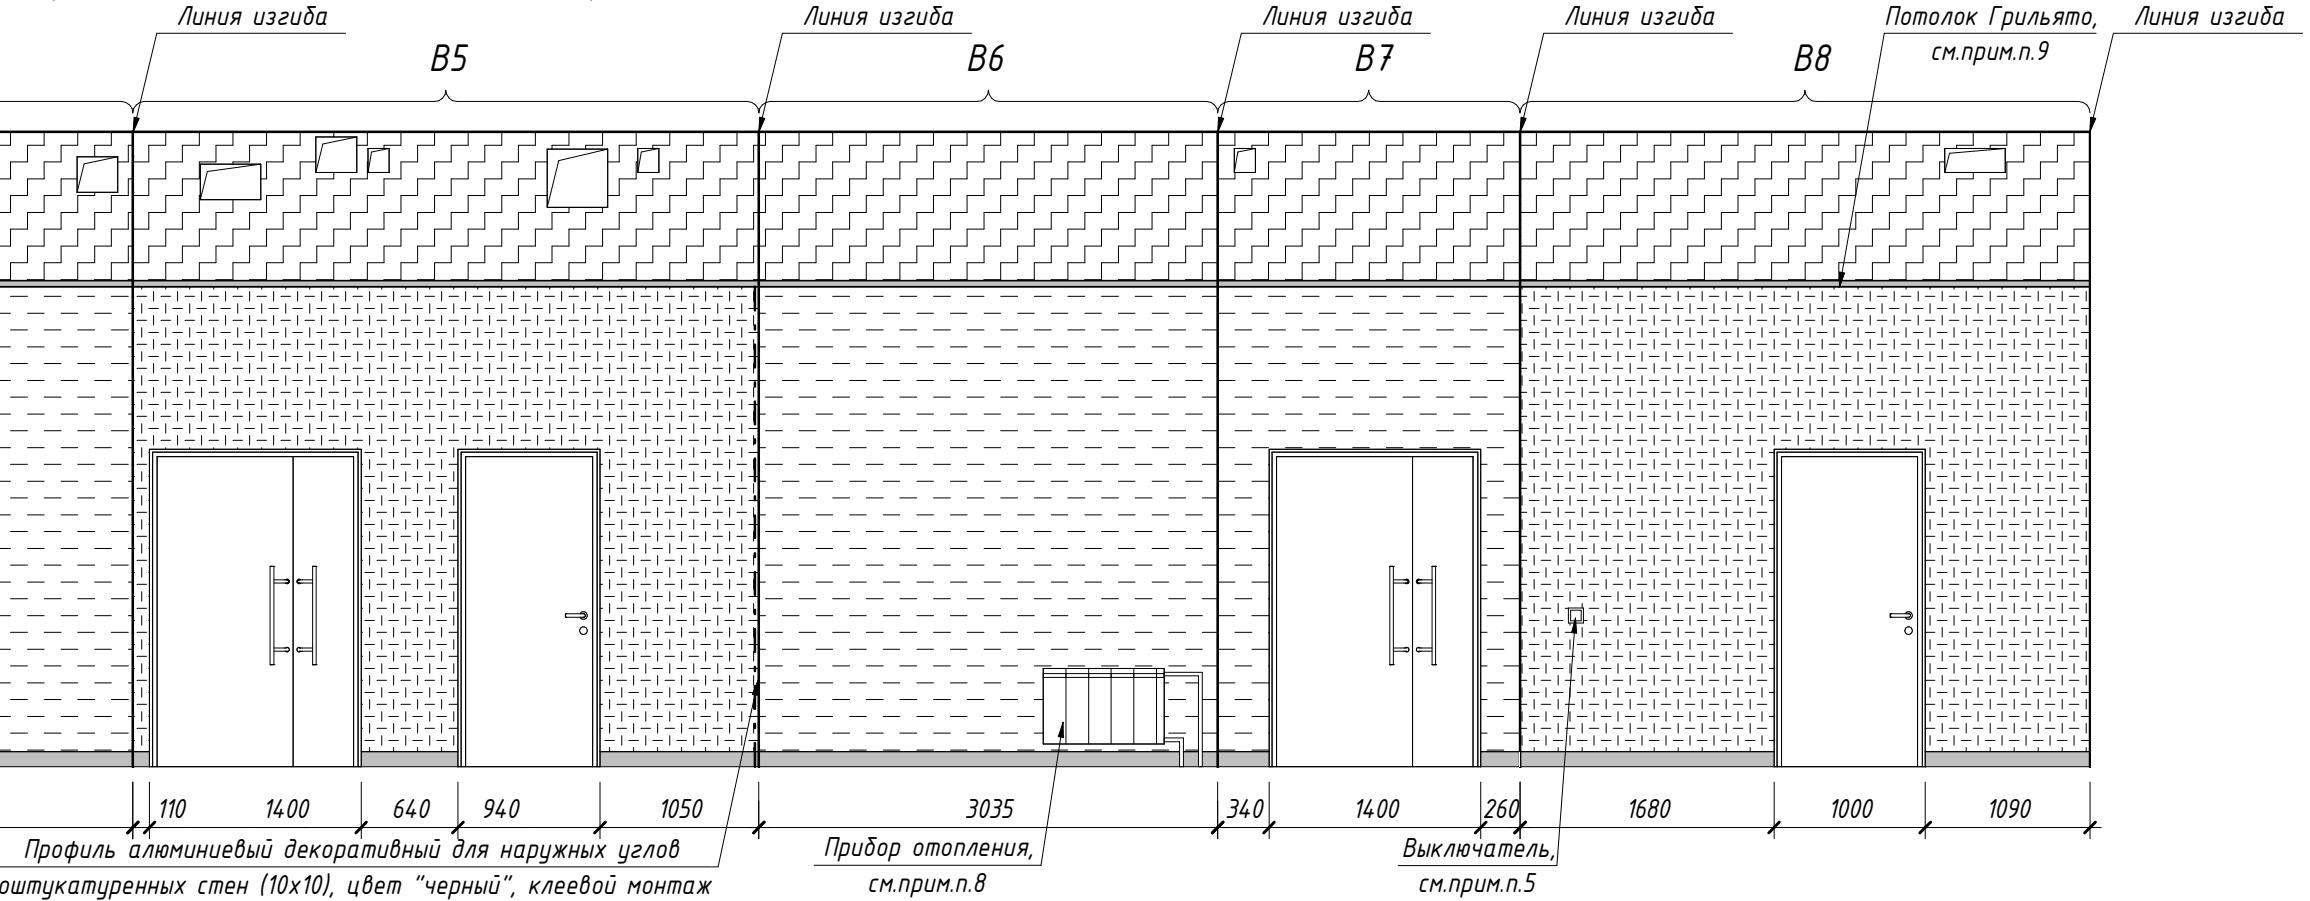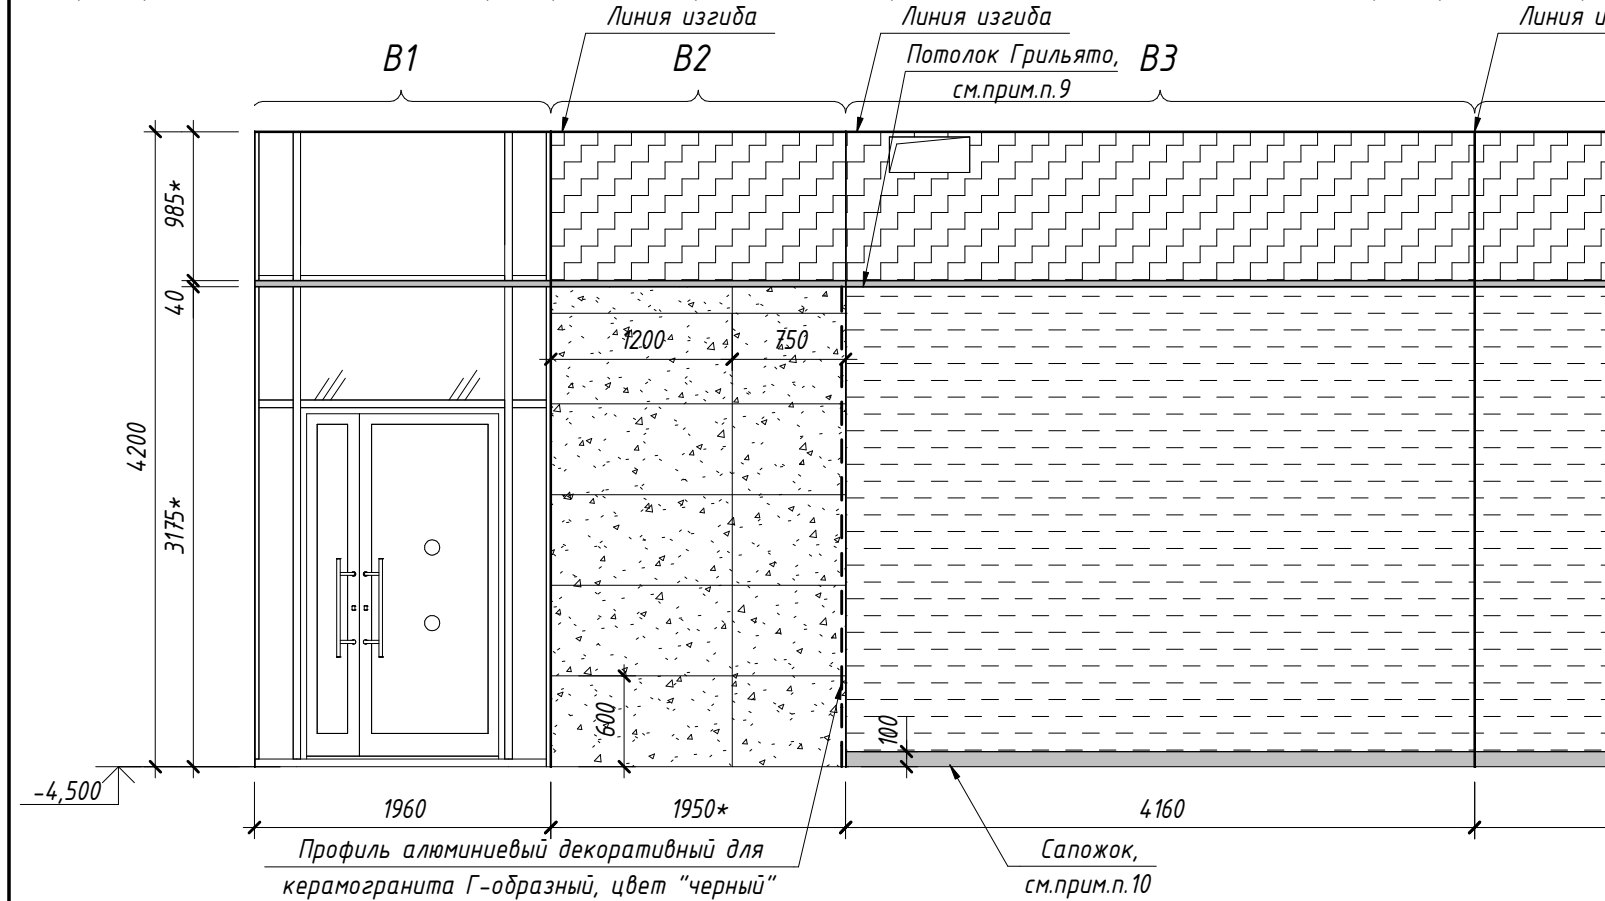

- Профиль алюминиевый декоративный для керамогранита Г-образный, цвет "черный"
- Профиль алюминиевый декоративный для наружных углов оштукатуренных стен (10х10), цвет "черный", клеевой монтаж


						П54-187-01-23-1-3 - АР.ДП			
						Многоквартирные дома смешанной этажности с объектами обслуживания жилой застройки во встро-встроенных и встро-встроенно-пристроенных помещениях, автостоянки по ул.Кирова в Октябрьском районе города Новосибирска			
Изм.	Кол.уч.	Лист	№ док.	Подп.	Дата	Дом №1 (по ГП) - I этап строительства. Блок-секция №3	Стадия	Лист	Листов
Разработал	Борщева						Р	5	
Проверил	Горбачева								
Н.Контроль	Карпова					Развертки стен мест общего пользования на отм. -4,500. Вид А1-А4, Б1-Б10, В1-В4	ООО "Партнер"		

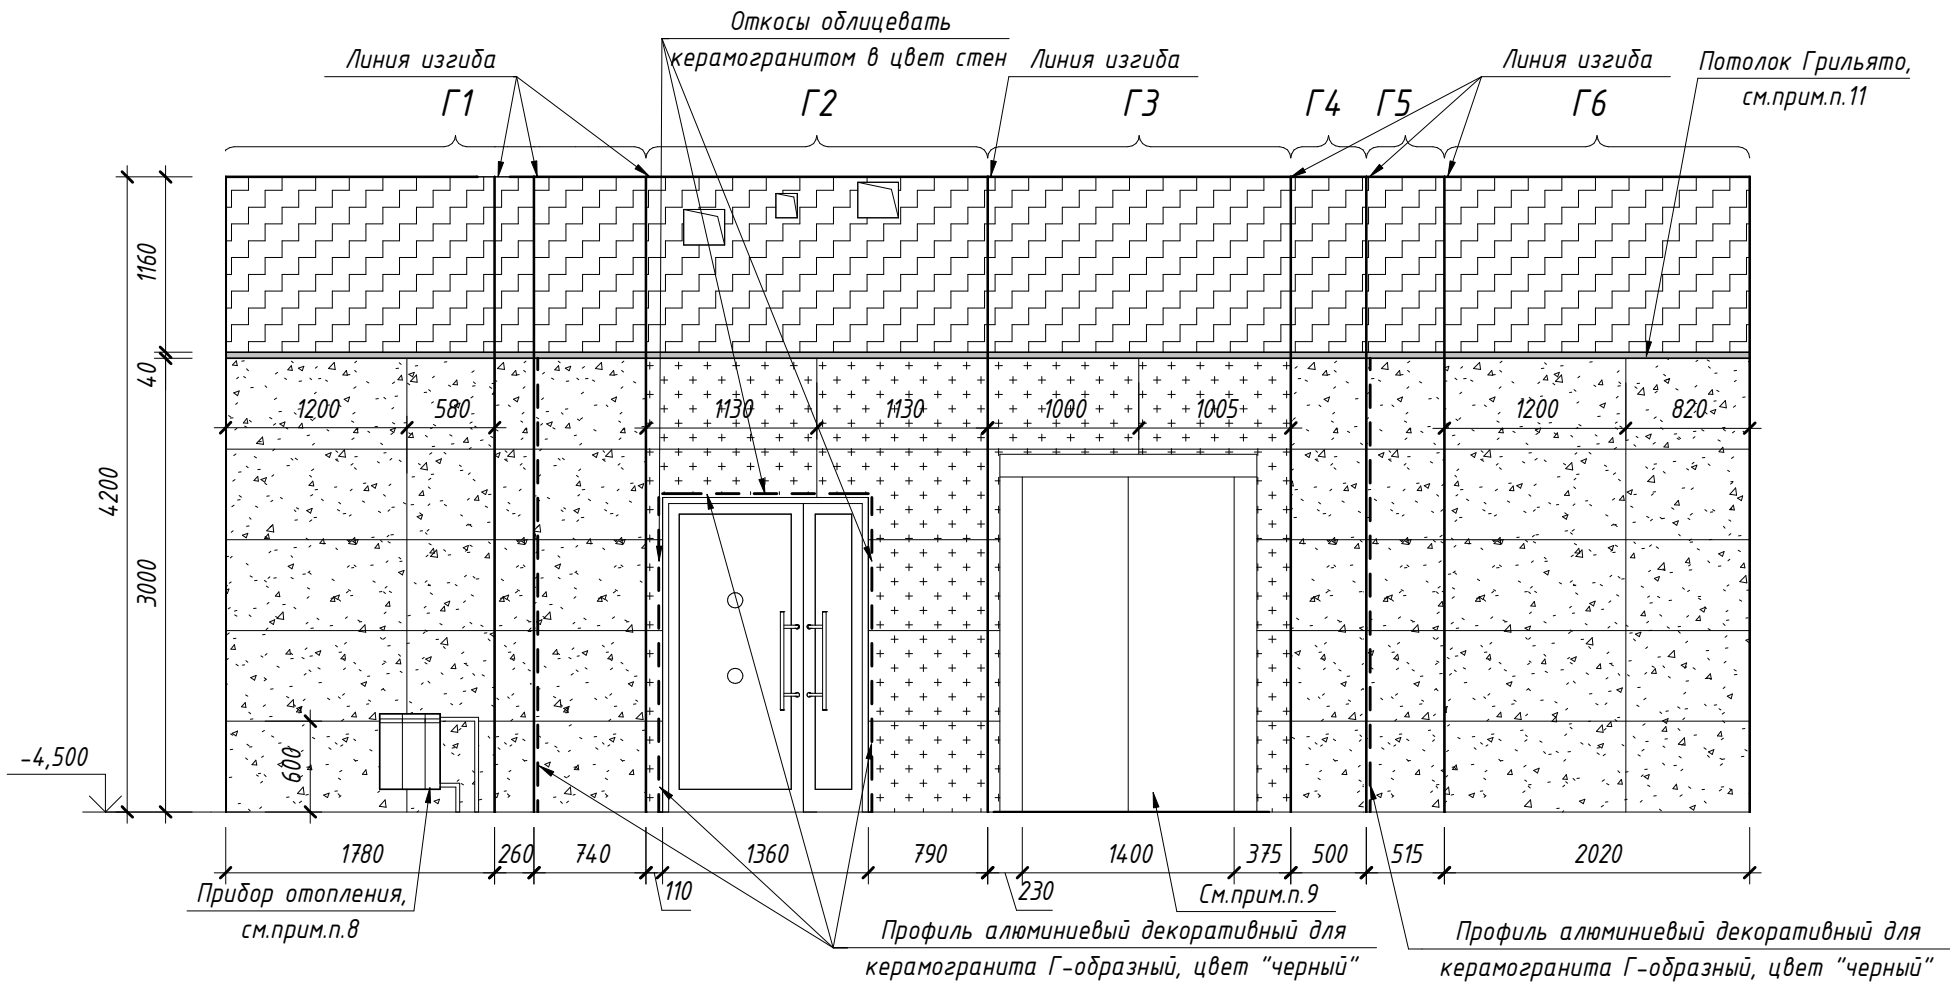

Условные обозначения:

	Грунтовка, краска для интерьеров водоземulsionная (показатели пожарной опасности не более Г1, В1, Д2, Т2), матовая, цвет черный (нанесение в 1 слой)
	Грунтовка, краска для наружного применения водоземulsionная (показатели пожарной опасности не более Г1, В1, Д2, Т2), матовая, цвет черный (нанесение в 1 слой)
	Грунтовка, краска для наружного применения водоземulsionная (показатели пожарной опасности не более Г1, В1, Д2, Т2), матовая, стойкая к истиранию, цвет RAL9002
	Керамогранит "Моноколор бежевый" типа Уральский гранит UF001 MR. Размер 600x1200
	Керамогранит "Моноколор песочный" типа Уральский гранит UF011 MR. Размер 600x1200
	Керамогранит "Моноколор черный" типа Уральский гранит UF013 MR. Сапожок h=100мм (Прямой рез)

- — — - Профиль алюминиевый декоративный для керамогранита Г-образный, цвет "черный"
- - — - Профиль алюминиевый декоративный для наружных углов оштукатуренных стен (10x10), цвет "черный", клеевой монтаж

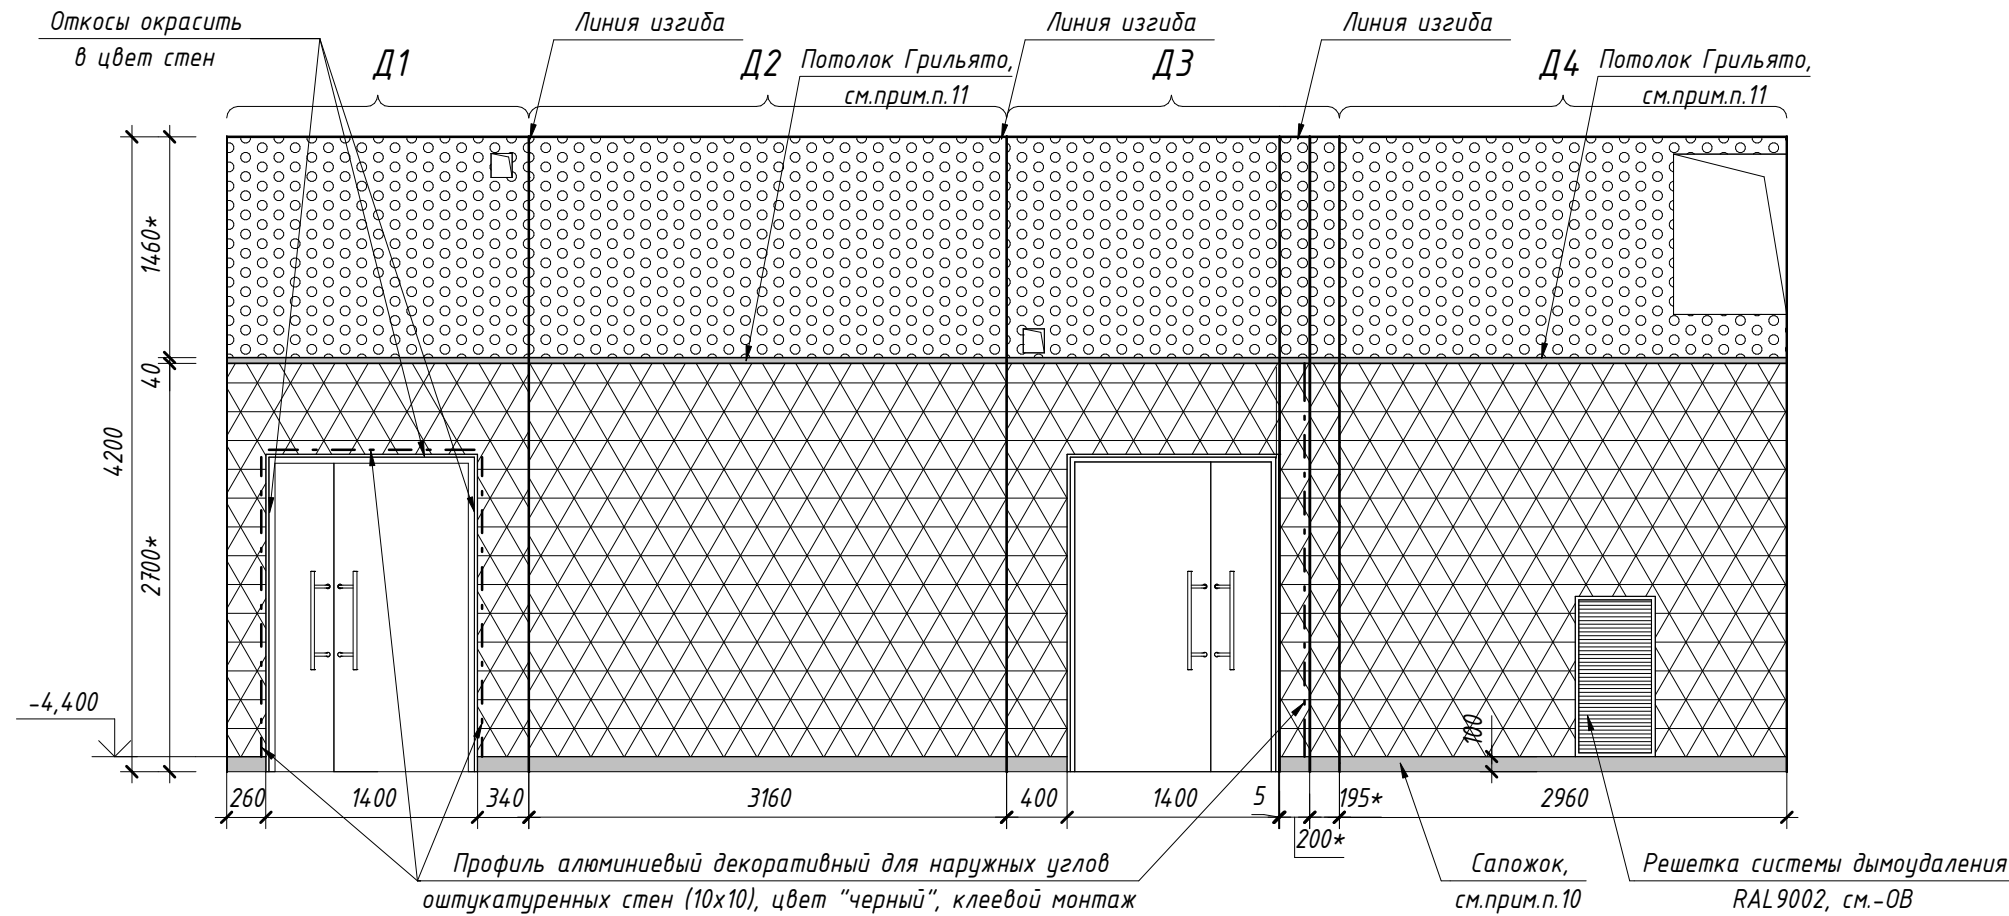

Примечания:

- Размеры указаны в миллиметрах;
- До производства работ выполнить выкрасы на образцах и согласовать с авторским надзором;
- Стены, включая дверные откосы (при необходимости), окрасить интерьерной водоземulsionной краской или облицевать керамогранитом согласно разверткам. Ведомость материалов отделки см. л. 20;
- Детали навигации разработаны в прилагаемом альбоме - АР.ДП.ДН. Детали изготавливаются и монтируются специализированной организацией;
- Цвет выключателей "черный", см. - 30М;
- Размеры, обозначенные *, уточнить по месту;
- Керамогранит выкладывать с минимальным швом. Затирку выполнить в цвет керамогранита;
- Радиаторы отопления см.-ОВ. Цвет радиатора в лифтовом холле, - черный из стандартной палитры производителя. Открытые стояки (в т.ч. транзитные) окрашивать эмалью для радиаторов за 2 раза в цвет радиатора;
- Лифтовые двери и обрамления порталов на отм. -4,500 - нержавеющая сталь;
- По периметру стен тамбура 3 выполнить сапожок h=100 мм из керамогранита "Моноколор черный" типа Уральский гранит UF013 MR согласно разверткам. Площадь сапожка включена в спецификацию отделки стен, см. л. 20;
- Отметку низа потолка уточнить по месту относительно смонтированных коммуникаций и импостов витражей. Отметки потолков, обозначенных * уточнить по месту с учетом фактически смонтированных коммуникаций, импостов витражей и отверстий -ОВ. Разметку потолков выполнить до окраски стен и облицовки керамогранитом.


							П54-187-01-23-1-3 - АР.ДП			
							Многоквартирные дома смешанной этажности с объектами обслуживания жилой застройки во встроенных и встроенно-пристроенных помещениях, администранки по ул.Кирова в Октябрьском районе города Новосибирска			
Изм.	Кол.уч.	Лист	№ док.	Подп.	Дата					
Разработал	Борщева					Дом №1 (по ГП) - I этап строительства		Стадия	Лист	Листов
Проверил	Горбачева							Р	6	
Н.Контроль	Карпова					Развертки стен мест общего пользования на отм. -4,500. Вид Г1-Г6, Д1-Д4		000 "Партнер"		

Условные обозначения:

⊕ - Выключатель (расположение показано условно), см. -ЗОМ

УП - Отбойник (упор) напольный

★ - Размер уточнить по месту


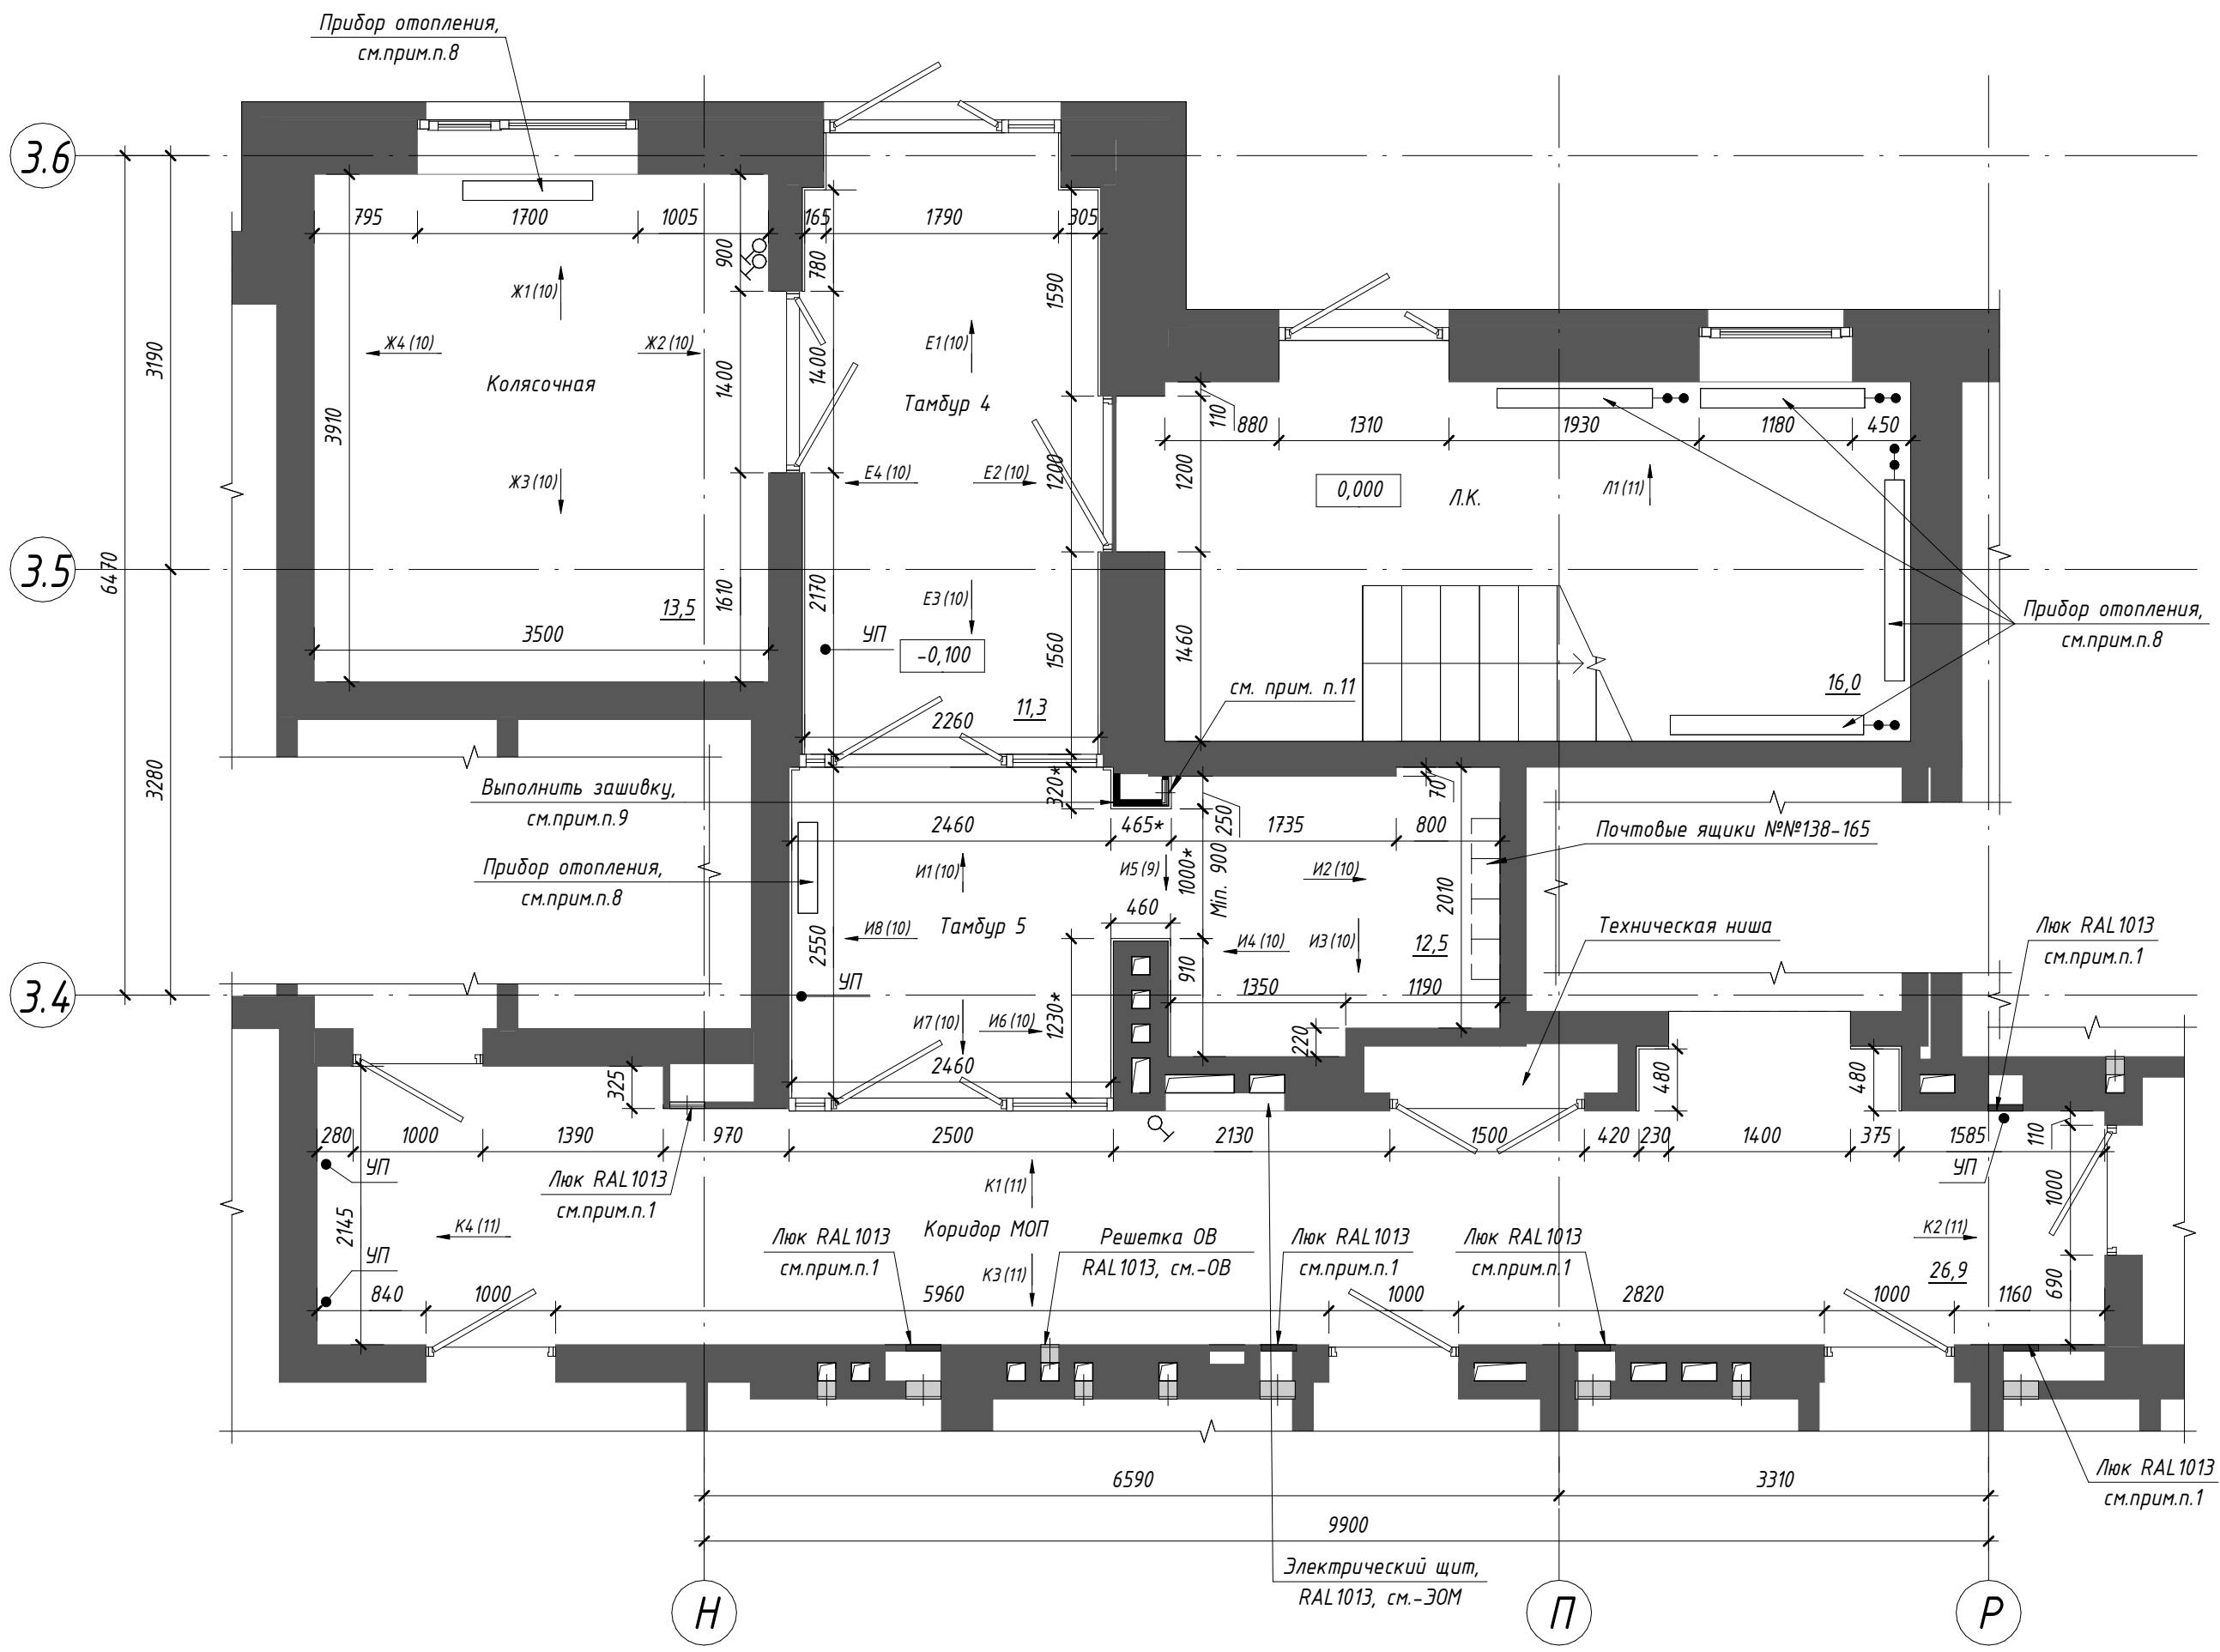


- Примечания:
1. Зашивку коммуникаций и утепление стен см.-АР. Зашивки и ревизионные люки показаны условно, см.-АР, цвет ревизионных люков - RAL1013;
 2. Для отделки стен и потолков помещений разрешено использовать материалы с показателями пожарной опасности не более Г1, В1, Д2, Т2;
 3. Стены лестничной клетки окрасить краской для интерьеров водоземлюсионной (показатели пожарной опасности не более Г1, В2, Д2, Т2) матовой, стойкой к истиранию, цвет белый в 2 слоя. Сапожки по периметру маршей и площадок - см. вид Л1 (11) и прим. п. 8(17);
 4. В местах, где полное открывание дверного полотна может повредить отделку, установить дверные упоры УП. Расположение упоров уточнить по месту, максимально близко к наружному краю дверного полотна, но не на путях эвакуации. Дверное полотно должно открываться на максимально возможную ширину;
 5. Двери МОП и входные двери в квартиры см.-АР;
 6. Грязезащитную решетку см.л.8;
 7. Лифтовые двери и обрамления порталов на 1 этаже - нержавеющая сталь;
 8. Радиаторы отопления см.-ОВ. Цвет радиатора в тамбуре 5 - черный из стандартной палитры производителя. Согласовать вариант цвета с авторским надзором. В лестничной клетке, колясочной цвет радиаторов - белый. Открытые стояки (в т.ч. транзитные) окрашивать эмалью для радиаторов за 2 раза в цвет радиатора;
 9. После прокладки коммуникаций выполнить зашивку на всю высоту листами ГВЛВ (показатели пожарной опасности не более Г1, В1, Д2, Т2) в два слоя по каркасу из оцинкованной стали. Для заделки стыков со стеной использовать армирующую ленту и высокопрочную шпаклевочную смесь. Финишную отделку см. развертки.л.10.
 10. Ведомость материалов отделки и элементов интерьера см.л.20;
 11. Предусмотреть отверстие для доступа к ревизии;

Согласовано					
Взам. инв. №					
Подп. и дата					
Инв. № подл.					

						П54-187-01-23-1-3 - АР.ДП			
						Многоквартирные дома смешанной этажности с объектами обслуживания жилой застройки во встроенных и встроенно-пристроенных помещениях, административные по ул.Кирова в Октябрьском районе города Новосибирска			
Изм.	Кол.уч.	Лист	№ док.	Подп.	Дата	Дом №1 (по ГП) - I этап строительства. Блок-секция №3	Стадия	Лист	Листов
Разработал	Леонтьева						Р	7	
Проверил	Горбачева								
						План мест общего пользования 1 этажа	000"Партнер"		
Н.Контроль	Карпова								

-  - Начало укладки керамогранита (1-этап укладки), см. прим. п.
-  - Грязезащитная решетка
-  - Размер уточнить по месту

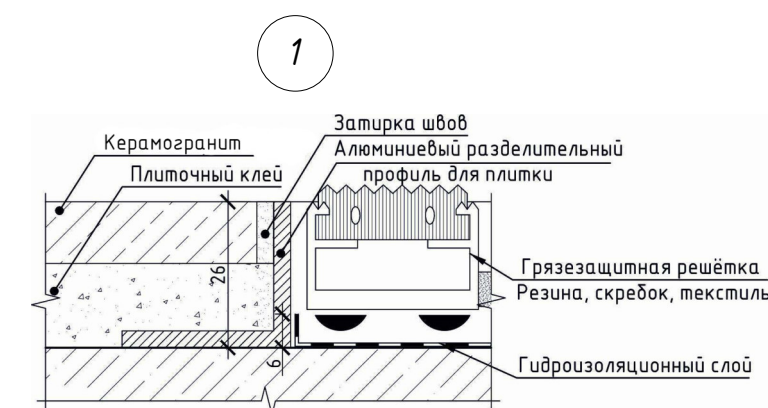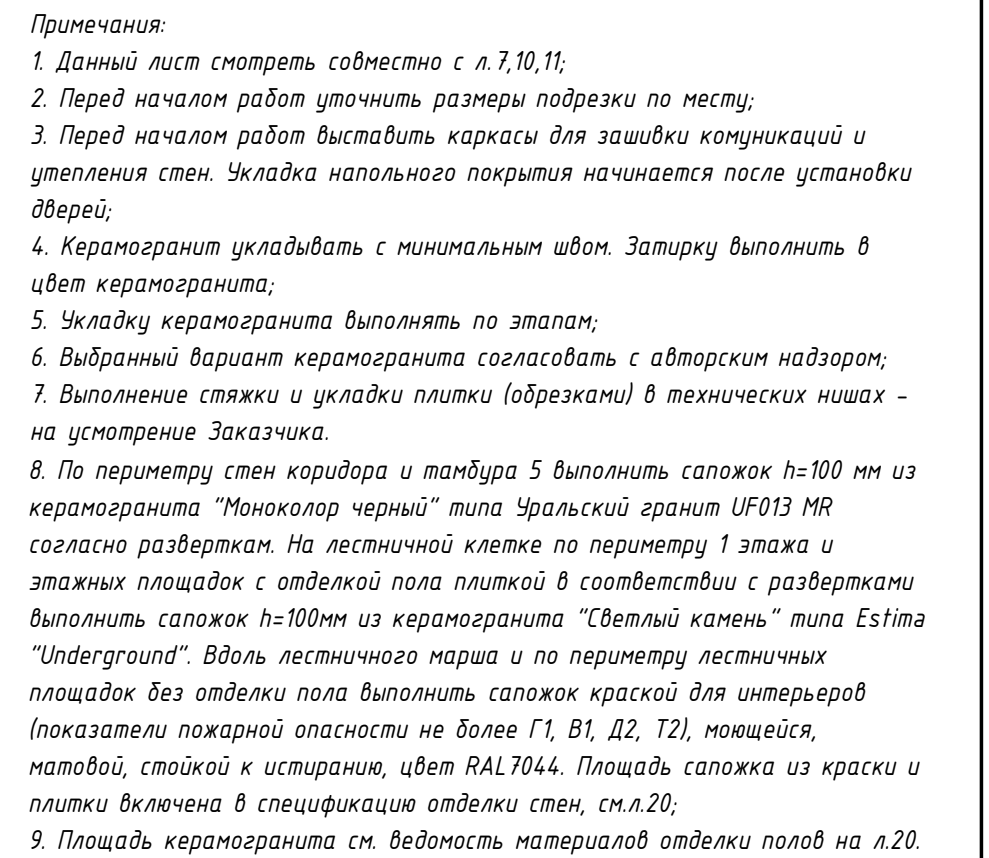

						П54-187-01-23-1-3 - АР.ДП			
						Многоквартирные дома смешанной этажности с объектами обслуживания жилой застройки во встроены и встроено-пристроенных помещениях, автостоянки по ул.Кирова в Октябрьском районе города Новосибирска			
Изм.	Кол.уч.	Лист	№ док.	Подп.	Дата	Дом №1 (по ПП) – I этап строительства. Блок-секция №3	Стадия	Лист	Листов
Разработал	Борщева						Р	8	
Проверил	Горбачева					Схема полов мест общего пользования 1 этажа	ООО "Партнер"		
Н.Контроль	Карпова								

Формат A2A

3.6

3190

6470

3280

3.5

3.4

Тамбур 4

отм.низа +2,550 от ур.ч.п.

Грильято, шаг 100х100 мм

Грунтовка, окраска водоземulsionной краской

для наружного применения (см.прим.п.7)

Цементно-клеевой состав по полимерной сетке

по утеплителю

Черновая отделка (утеплитель см.-АР)

Колясочная

отм.низа +2,550 от ур.ч.п.

Грильято, шаг 100х100 мм

Грунтовка, окраска водоземulsionной краской

для интерьеров (см.прим.п.7)

Черновая отделка (см.-АР)

Л.К.

см.прим.п.6

Тамбур 5

отм.низа +2,400 от ур.ч.п.

Грильято, шаг 100х100 мм

Грунтовка, окраска водоземulsionной краской

для интерьеров (см.прим.п.7)

Цементно-клеевой состав по полимерной сетке

по утеплителю

Черновая отделка (утеплитель см.-АР)

Грильято, шаг 100х100 мм

Грунтовка, окраска водоземulsionной краской

для интерьеров (см.прим.п.7)

Черновая отделка (см.-АР)

Коридор МОП

отм.низа +2,400 от ур.ч.п.

6590

9900

3310

Н

П

Р

750*

100

1900

100

650*

520*

100

270*

100

1000

100

100

1100

100

1100

100

1100

100

755*

620

100

1000

100

1400

100

1400

100

640*

505*

100

900

100

335*

100

1200

100

575*

400*

100

400*

100

490*

100

1300

100

1300

100

1300

100

1300

100

1300

100

1300

100

1300

100

1300

100

590*

Условные обозначения:

Подвесной потолок "Грильято", цвет
черный, ячейка 100х100мм, показатели
пожарной опасности не более Г1, В1, Д2, Т2
(элементы подвесной системы - НГ)

- Светильник точечный для потолка Грильято (ячейка
100х100) цвет корпуса черный (стандартный из палитры
производителя), матовый рассеиватель, цветовая
температура 4000К (см.-ЭОМ)

*

- Размеры уточнить по месту

Примечания:

1. Размеры указаны в миллиметрах;

2. Перед изготовлением потолка все размеры уточнить по месту;

3. Черновую отделку, утепление и окраску потолков выполнить до монтажа
подвесных потолков (см.-АР);

4. Зашивку коммуникаций выполнить до монтажа подвесного потолка,
произвести обмеры фактически выполненных конструкций;

5. До производства работ выполнить выкрасы на образцах и согласовать с
авторским надзором;

6. Отделку потолка лестничной клетки, нижней и боковой поверхности
лестничных маршей см.-АР. Окраску выполнять за 2 раза, показатели
пожарной опасности не более Г1, В2, Д2, Т2. Цвет нижней поверхности
лестничных маршей и потолка лестничной клетки - белый; цвет боковой
поверхности лестничных маршей - RAL7044.

7. Окраску потолков и участков стен выше подвесного потолка тамбура 4
произвести водоземulsionной краской для наружного применения
(показатели пожарной опасности не более Г1, В1, Д2, Т2) матовой, цвет
черный, в 1 слой. Окраску потолков и участков стен выше подвесного
потолка тамбура 5, колясочной, коридора МОП произвести водоземulsionной
краской для интерьеров (показатели пожарной опасности не более Г1, В1,
Д2, Т2), матовой, цвет черный, в 1 слой;

8. Ведомость материалов отделки см.л.20.

9. Отметки потолков, обозначенных * уточнить по месту с учетом
фактически смонтированных коммуникаций, импостов витражей и
отверстий -ОВ. Разметку потолков выполнить до окраски стен и облицовки
керамогранитом.

Изм.

Кол.уч.

Лист

№док.

Подп.

Дата

Разработал

Проверил

Н.Контроль

Карпова

П54-187-01-23-1-3 - АР.ДП

Многоквартирные дома смешанной этажности с объектами обслуживания жилой застройки во
встроенных и встроенно-пристроенных помещениях, адлостоянки по ул.Кирова в Октябрьском
районе города Новосибирска

Дом №1 (по ГП) - I этап строительства.

Блок-секция №3

Схема потолков мест общего пользования 1
этажа

Стадия

Лист

Листов

Р

9

000"Партнер"


Формат А2А

Согласовано

Взам. инв. №


Подп. и дата

Инв. № подл.

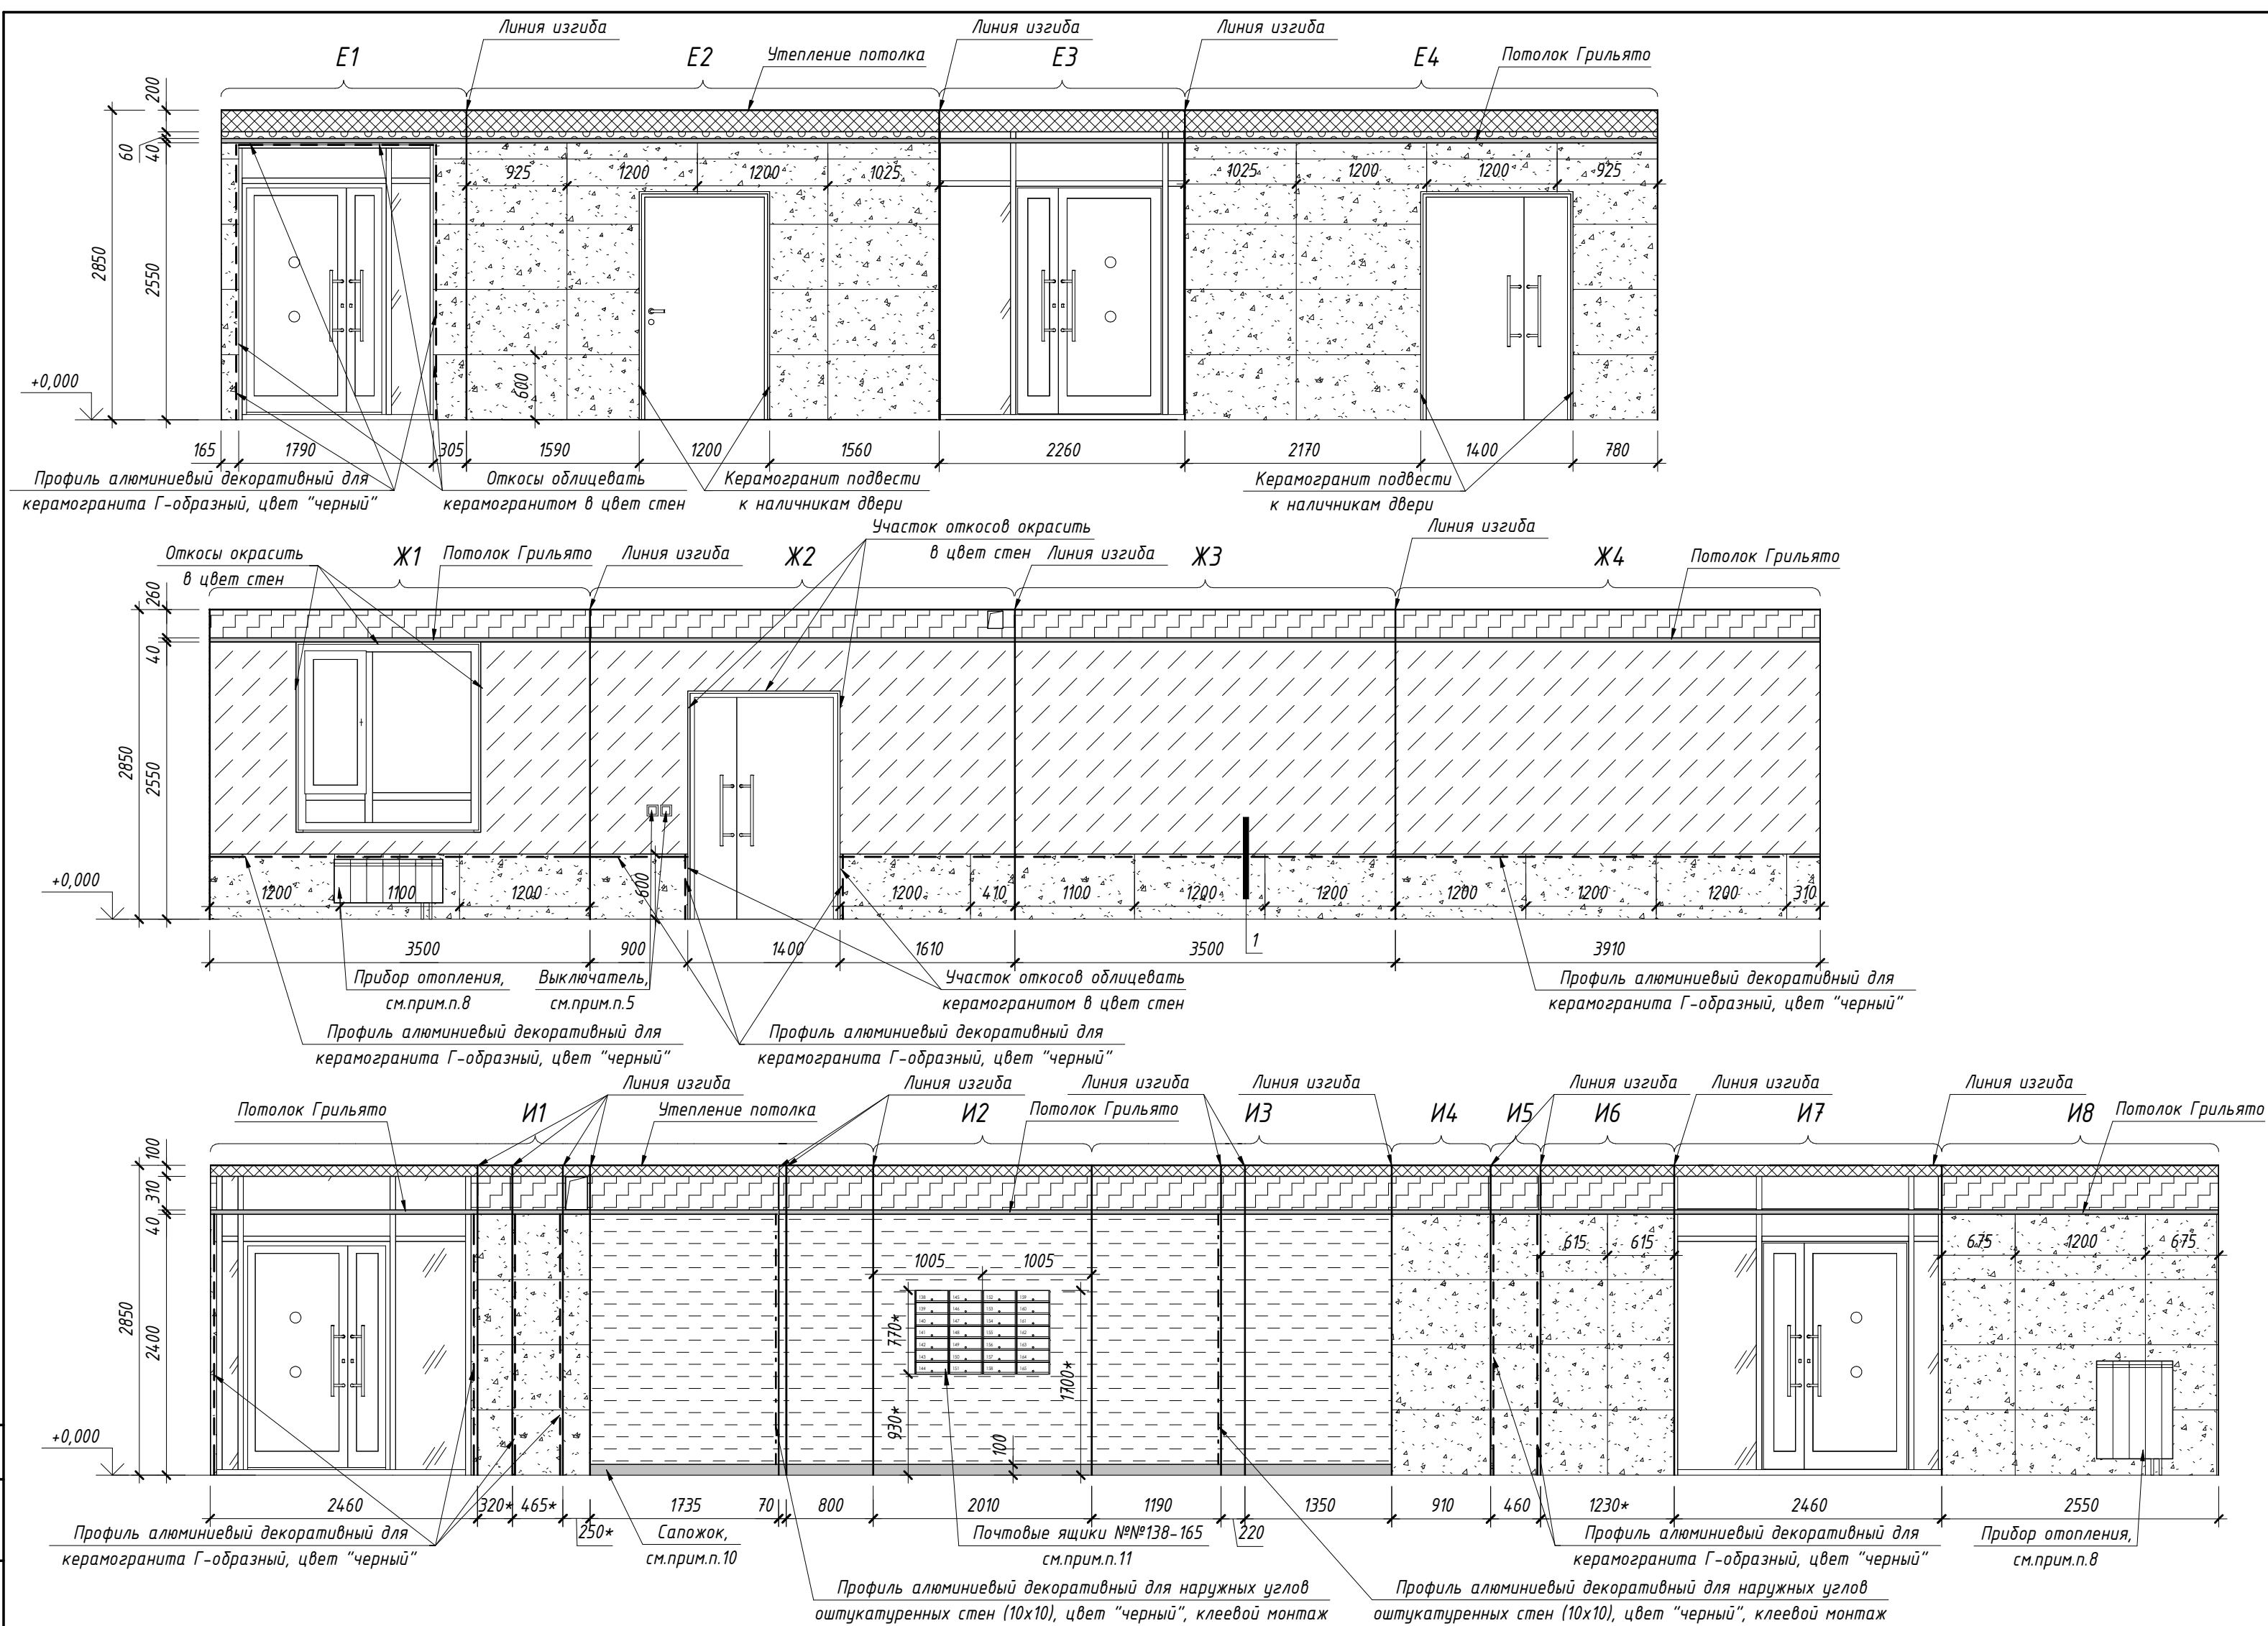

Примечания:

- Размеры указаны в миллиметрах;
- До производства работ выполнить выкрасы на образцах и согласовать с авторским надзором;
- Стены, включая дверные откосы (при необходимости), окрасить интерьерной водоземлюсионной краской или облицевать керамогранитом согласно разверткам. Ведомость материалов отделки см.л.20;
- Детали навигации разработаны в прилагаемом альбоме -АР.ДП.ДН. Детали изготавливаются и монтируются специализированной организацией;
- Цвет выключателей "черный", см.-ЗОМ;
- Размеры, обозначенные *, уточнить по месту;
- Керамогранит выкладывать с минимальным швом. Затирку выполнить в цвет керамогранита;
- Радиаторы отопления см.-ОВ. Цвет радиатора в тамбуре 5 - черный из стандартной палитры производителя. Согласовать вариант цвета с авторским надзором. В колясочной цвет радиатора - белый. Открытые стойки (в т.ч. транзитные) окрашивать эмалью для радиаторов за 2 раза в цвет радиатора;
- Отметку низа подвесного потолка уточнить по месту относительно смонтированных коммуникаций и импостов витражей, но не менее 2,2м, но сохранить максимально возможную высоту в свету. Отметки потолков, обозначенных * уточнить по месту с учетом фактически смонтированных коммуникаций, импостов витражей и отверстий -ОВ. Разметку потолков выполнить до окраски стен и облицовки керамогранитом;
- По периметру стен тамбура 5 выполнить саложок h=100 мм из керамогранита "Моноколор черный" типа Уральский гранит UF013 MR согласно разверткам. Площадь саложка включена в спецификацию отделки стен, см.л.20;
- Почтовые ящики изготавливаются и монтируются специализированной организацией. Блоки навесные, без зашивки. Размер навесного блока: ширина 310*мм, глубина до 220*мм, высота до 1000мм, в блоке 7 ячеек, дно ячеек прямое. Корпус блока с полимерным покрытием, цвет RAL 9005 матовый. Дверцы с полимерным покрытием, цвет RAL 9005 матовый, открытие вверх. Нумерация на ящиках выполняется прорезкой, подложка серебристая или белая, замки с двумя экземплярами ключей на каждую ячейку. Размещение блоков ящиков выполнять согласно разверткам. Высота размещения ящиков от пола указана до низа корпуса блоков, размещение ячеек по высоте допускается в диапазоне от 600мм до 1700мм.

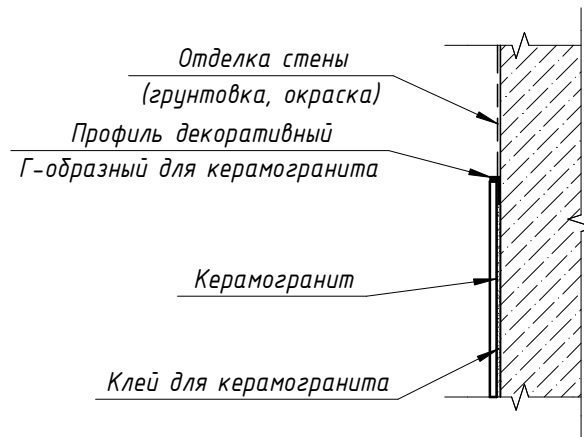


Условные обозначения:	
	Грунтовка, краска для интерьеров водоземлюсионная (показатели пожарной опасности не более Г1, В1, Д2, Т2), матовая, цвет черный (нанесение в 1 слой)
	Грунтовка, краска для наружного применения водоземлюсионная (показатели пожарной опасности не более Г1, В1, Д2, Т2), матовая, цвет черный (нанесение в 1 слой)
	Грунтовка, краска для интерьеров водоземлюсионная (показатели пожарной опасности не более Г1, В1, Д2, Т2), матовая, стойкая к истиранию, цвет бежевый
	Грунтовка, краска для интерьеров водоземлюсионная (показатели пожарной опасности не более Г1, В1, Д2, Т2), матовая, стойкая к истиранию, цвет песочный
	Керамогранит "Моноколор бежевый" типа Уральский гранит UF001 MR. Размер 600x1200
	Керамогранит "Моноколор черный" типа Уральский гранит UF013 MR. Сапожок h=100мм (Прямой рез)

— — — — — - Профиль алюминиевый декоративный для керамогранита Г-образный, цвет "черный"

— — — — — - Профиль алюминиевый декоративный для наружных углов оштукатуренных стен (10x10), цвет "черный", клеевой монтаж

						П54-187-01-23-1-3 - АР.ДП			
						Многоквартирные дома смешанной этажности с объектами обслуживания жилой застройки во встроенных и встроенно-пристроенных помещениях, автостоянки по ул.Кирова в Октябрьском районе города Новосибирска			
Изм.	Кол.уч.	Лист	№ док.	Подп.	Дата	Дом №1 (по ГП) - I этап строительства. Блок-секция №3	Стадия	Лист	Листов
Разработал	Борщева						Р	10	
Проверил	Горбачева								
						Развертки мест общего пользования 1 этажа. Вид Е1-Е4, Ж1-Ж4, И1-И8			
						000 "Партнер"			
						Формат А2А			

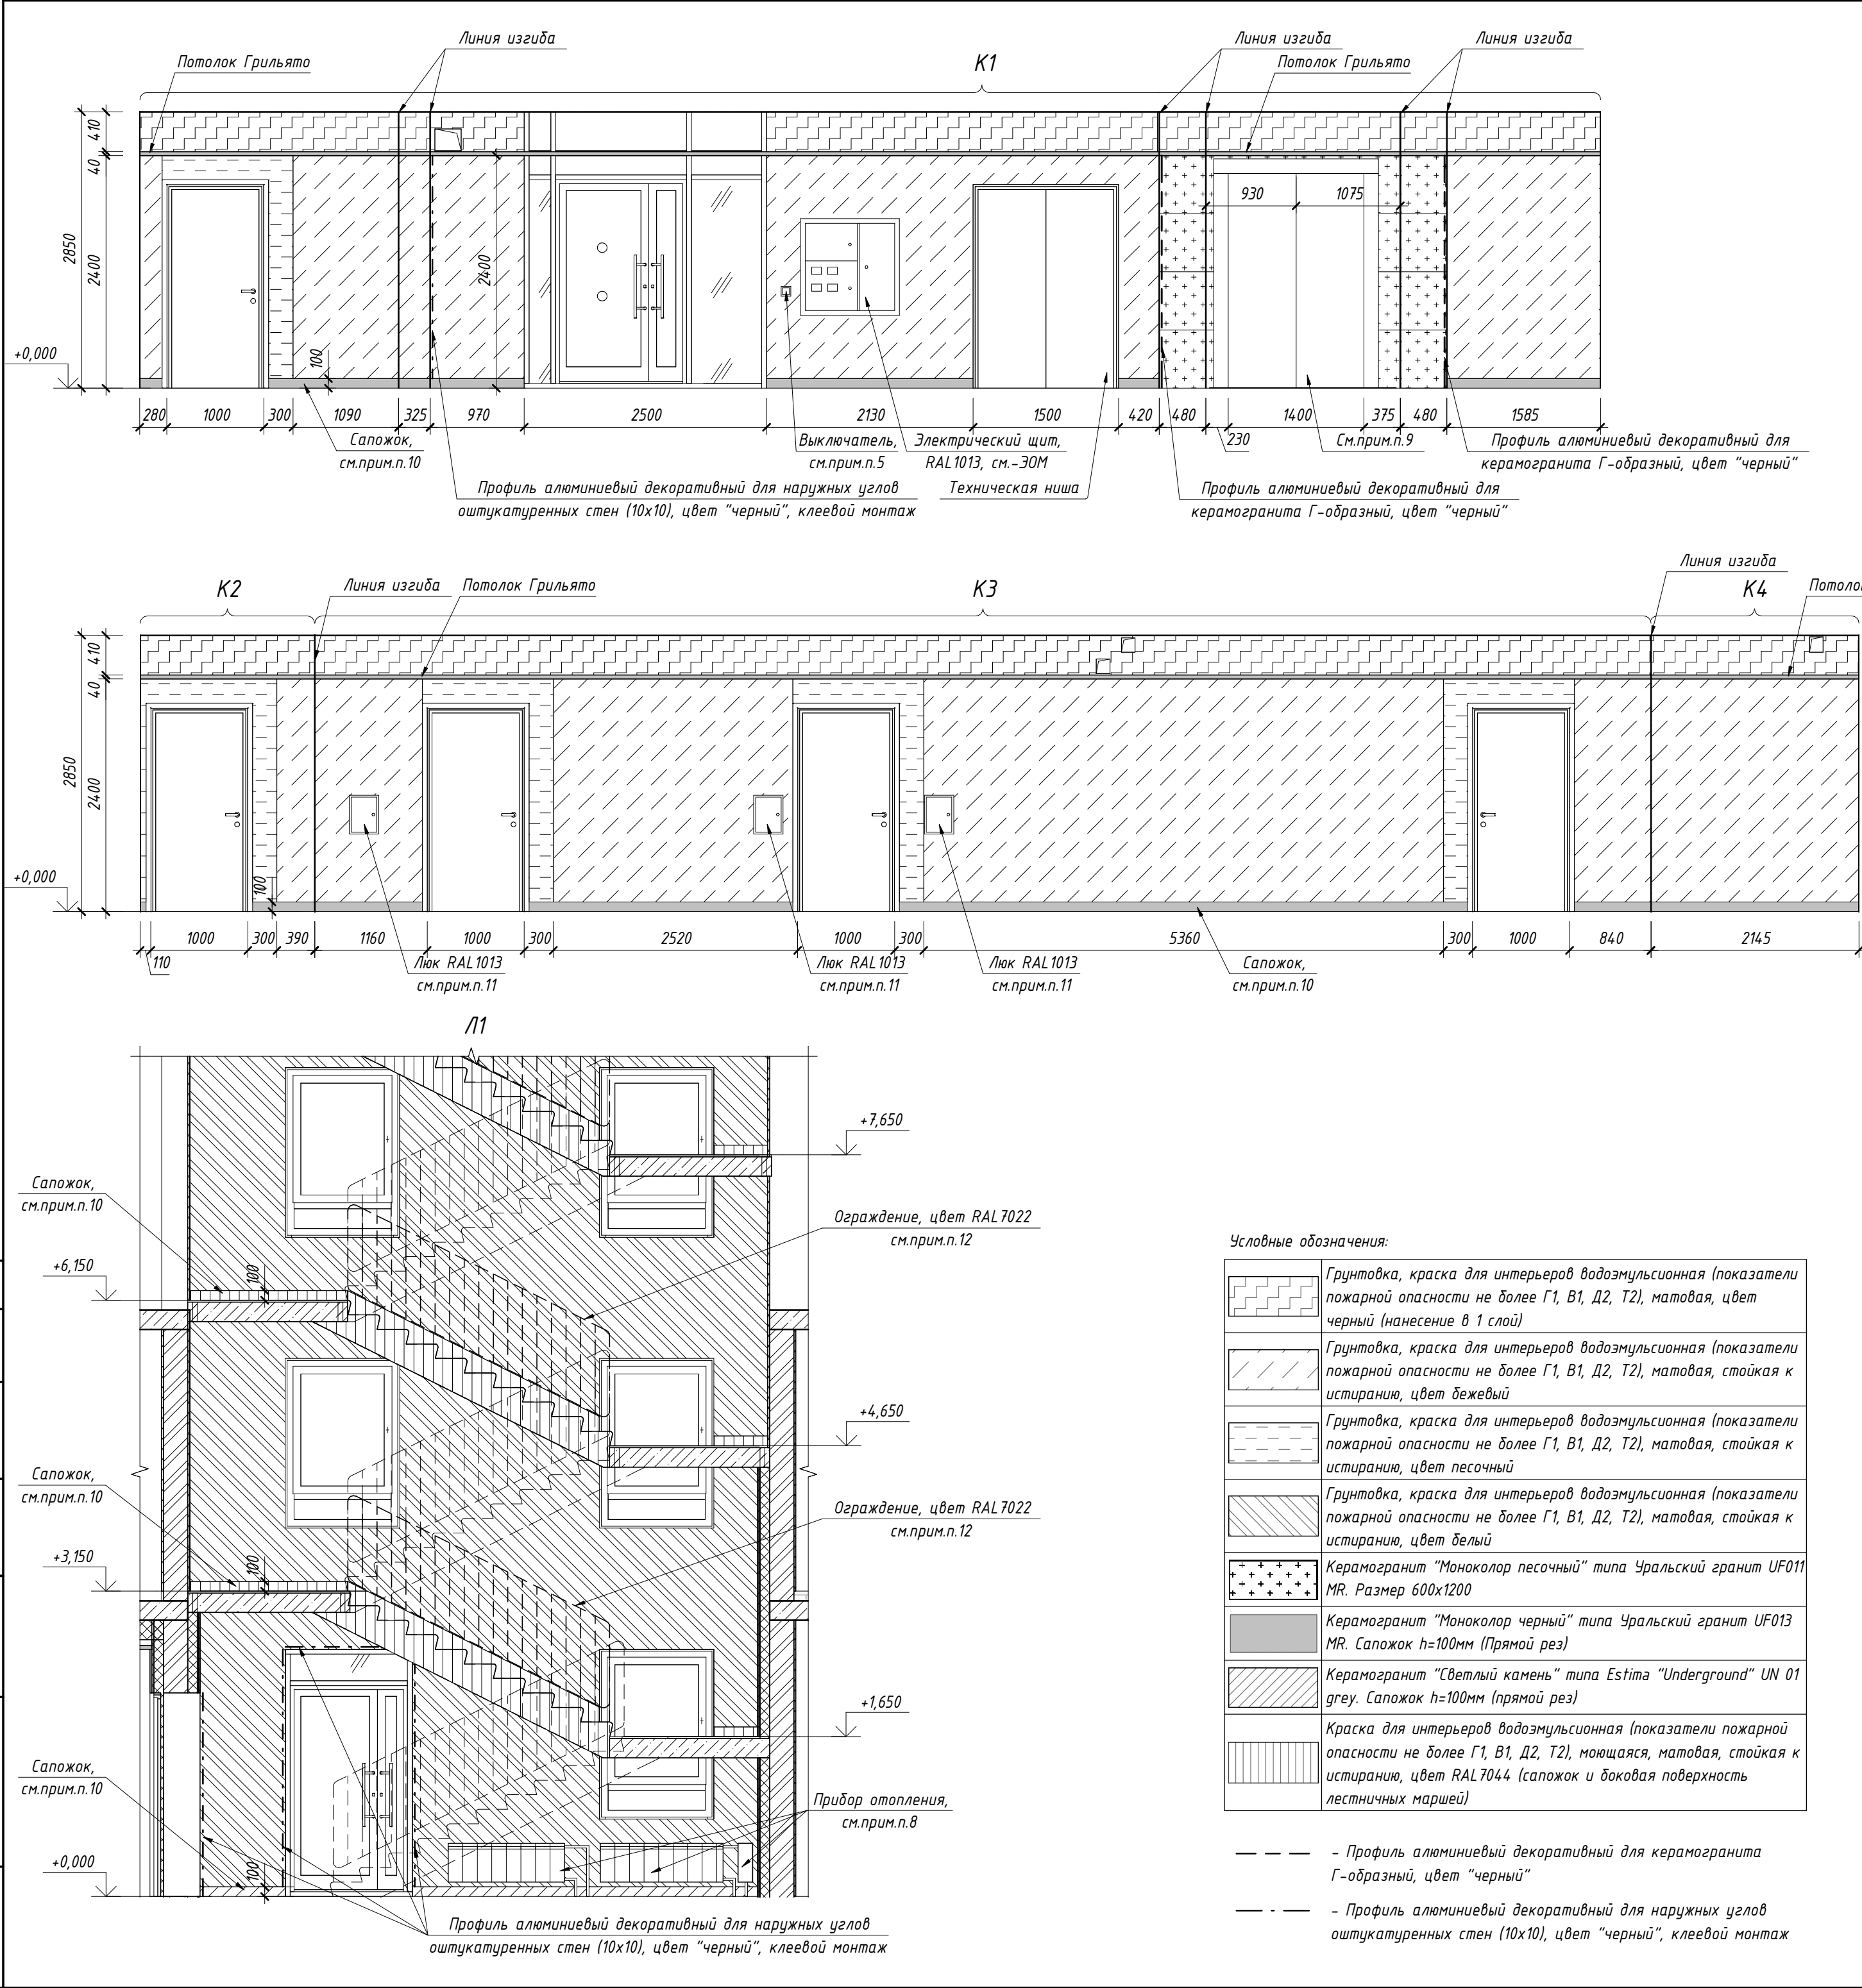


Примечания:

- Размеры указаны в миллиметрах;
- До производства работ выполнить выкрасы на образцах и согласовать с авторским надзором;
- Стены, включая дверные откосы (при необходимости), окрасить интерьерной водоземлюсионной краской или облицевать керамогранитом согласно разверткам. Ведомость материалов отделки см.л.20;
- Детали навигации разработаны в прилагаемом альбоме -АР.ДП.ДН. Детали изготавливаются и монтируются специализированной организацией;
- Цвет выключателей "черный", см.-30М;
- Размеры, обозначенные *, уточнить по месту;
- Керамогранит выкладывать с минимальным швом. Затирку выполнить в цвет керамогранита;
- Радиаторы отопления см.-ОВ. В лестничной клетке цвет радиатора - белый. Открытые стояки (в т.ч. транзитные) окрашивать эмалью для радиаторов за 2 раза в цвет радиатора;
- Лифтовые двери и обрамления порталов на 1 этаже - нержавеющая сталь;
- По периметру стен коридоров выполнить сапожок h=100 мм из керамогранита "Моноколор черный" типа Уральский гранит UF013 MR согласно разверткам. На лестничной клетке по периметру 1 этажа и этажных площадок с отделкой пола плиткой в соответствии с развертками выполнить сапожок h=100мм из керамогранита "Светлый камень" типа Estima "Underground". Вдоль лестничного марша и по периметру лестничных площадок без отделки пола выполнить сапожок краской для интерьеров (показатели пожарной опасности не более Г1, В1, Д2, Т2), моющаяся, матовая, стойкая к истиранию, цвет белый
- Лифтовые двери и обрамления порталов на 1 этаже - нержавеющая сталь;
- По периметру стен коридоров выполнить сапожок h=100 мм из керамогранита "Моноколор черный" типа Уральский гранит UF013 MR согласно разверткам. На лестничной клетке по периметру 1 этажа и этажных площадок с отделкой пола плиткой в соответствии с развертками выполнить сапожок h=100мм из керамогранита "Светлый камень" типа Estima "Underground". Вдоль лестничного марша и по периметру лестничных площадок без отделки пола выполнить сапожок краской для интерьеров (показатели пожарной опасности не более Г1, В1, Д2, Т2), моющейся, матовой, стойкой к истиранию, цвет RAL7044. Площадь сапожка из краски и плитки включена в спецификация отделки стен, см.л.20;
- Зашивки и ревизионные люки показаны условно, см.-АР.
- Ограждение лестниц выполнить с полимерным покрытием RAL7022;
- Отметку низа подвесного потолка уточнить по месту относительно смонтированных коммуникаций и импостов витражей, но не менее 2,2м, но сохранить максимально возможную высоту в свету. Отметки потолков, обозначенных * уточнить по месту с учетом фактически смонтированных коммуникаций, импостов витражей и отверстий -ОВ. Разметку потолков выполнить до окраски стен и облицовки керамогранитом.

							П54-187-01-23-1-3 - АР.ДП			
							Многоквартирные дома смешанной этажности с объектами обслуживания жилой застройки во встроенных и встроенно-пристроенных помещениях, автостоянки по ул.Кирова в Октябрьском районе города Новосибирска			
Изм.	Кол.уч.	Лист	№док.	Подп.	Дата	Дом №1 (по ГП) - I этап строительства. Блок-секция №3		Стадия	Лист	Листов
Разработал	Борщева							P	11	
Проверил	Горбачева									
Н.Контроль	Карпова					Развертки мест общего пользования 1 этажа. Вид К1-К4, Л1		000"Партнер"		

Формат А2А

Согласовано					
Взам. инв. №					
Подп. и дата					
Инв. № подл.					

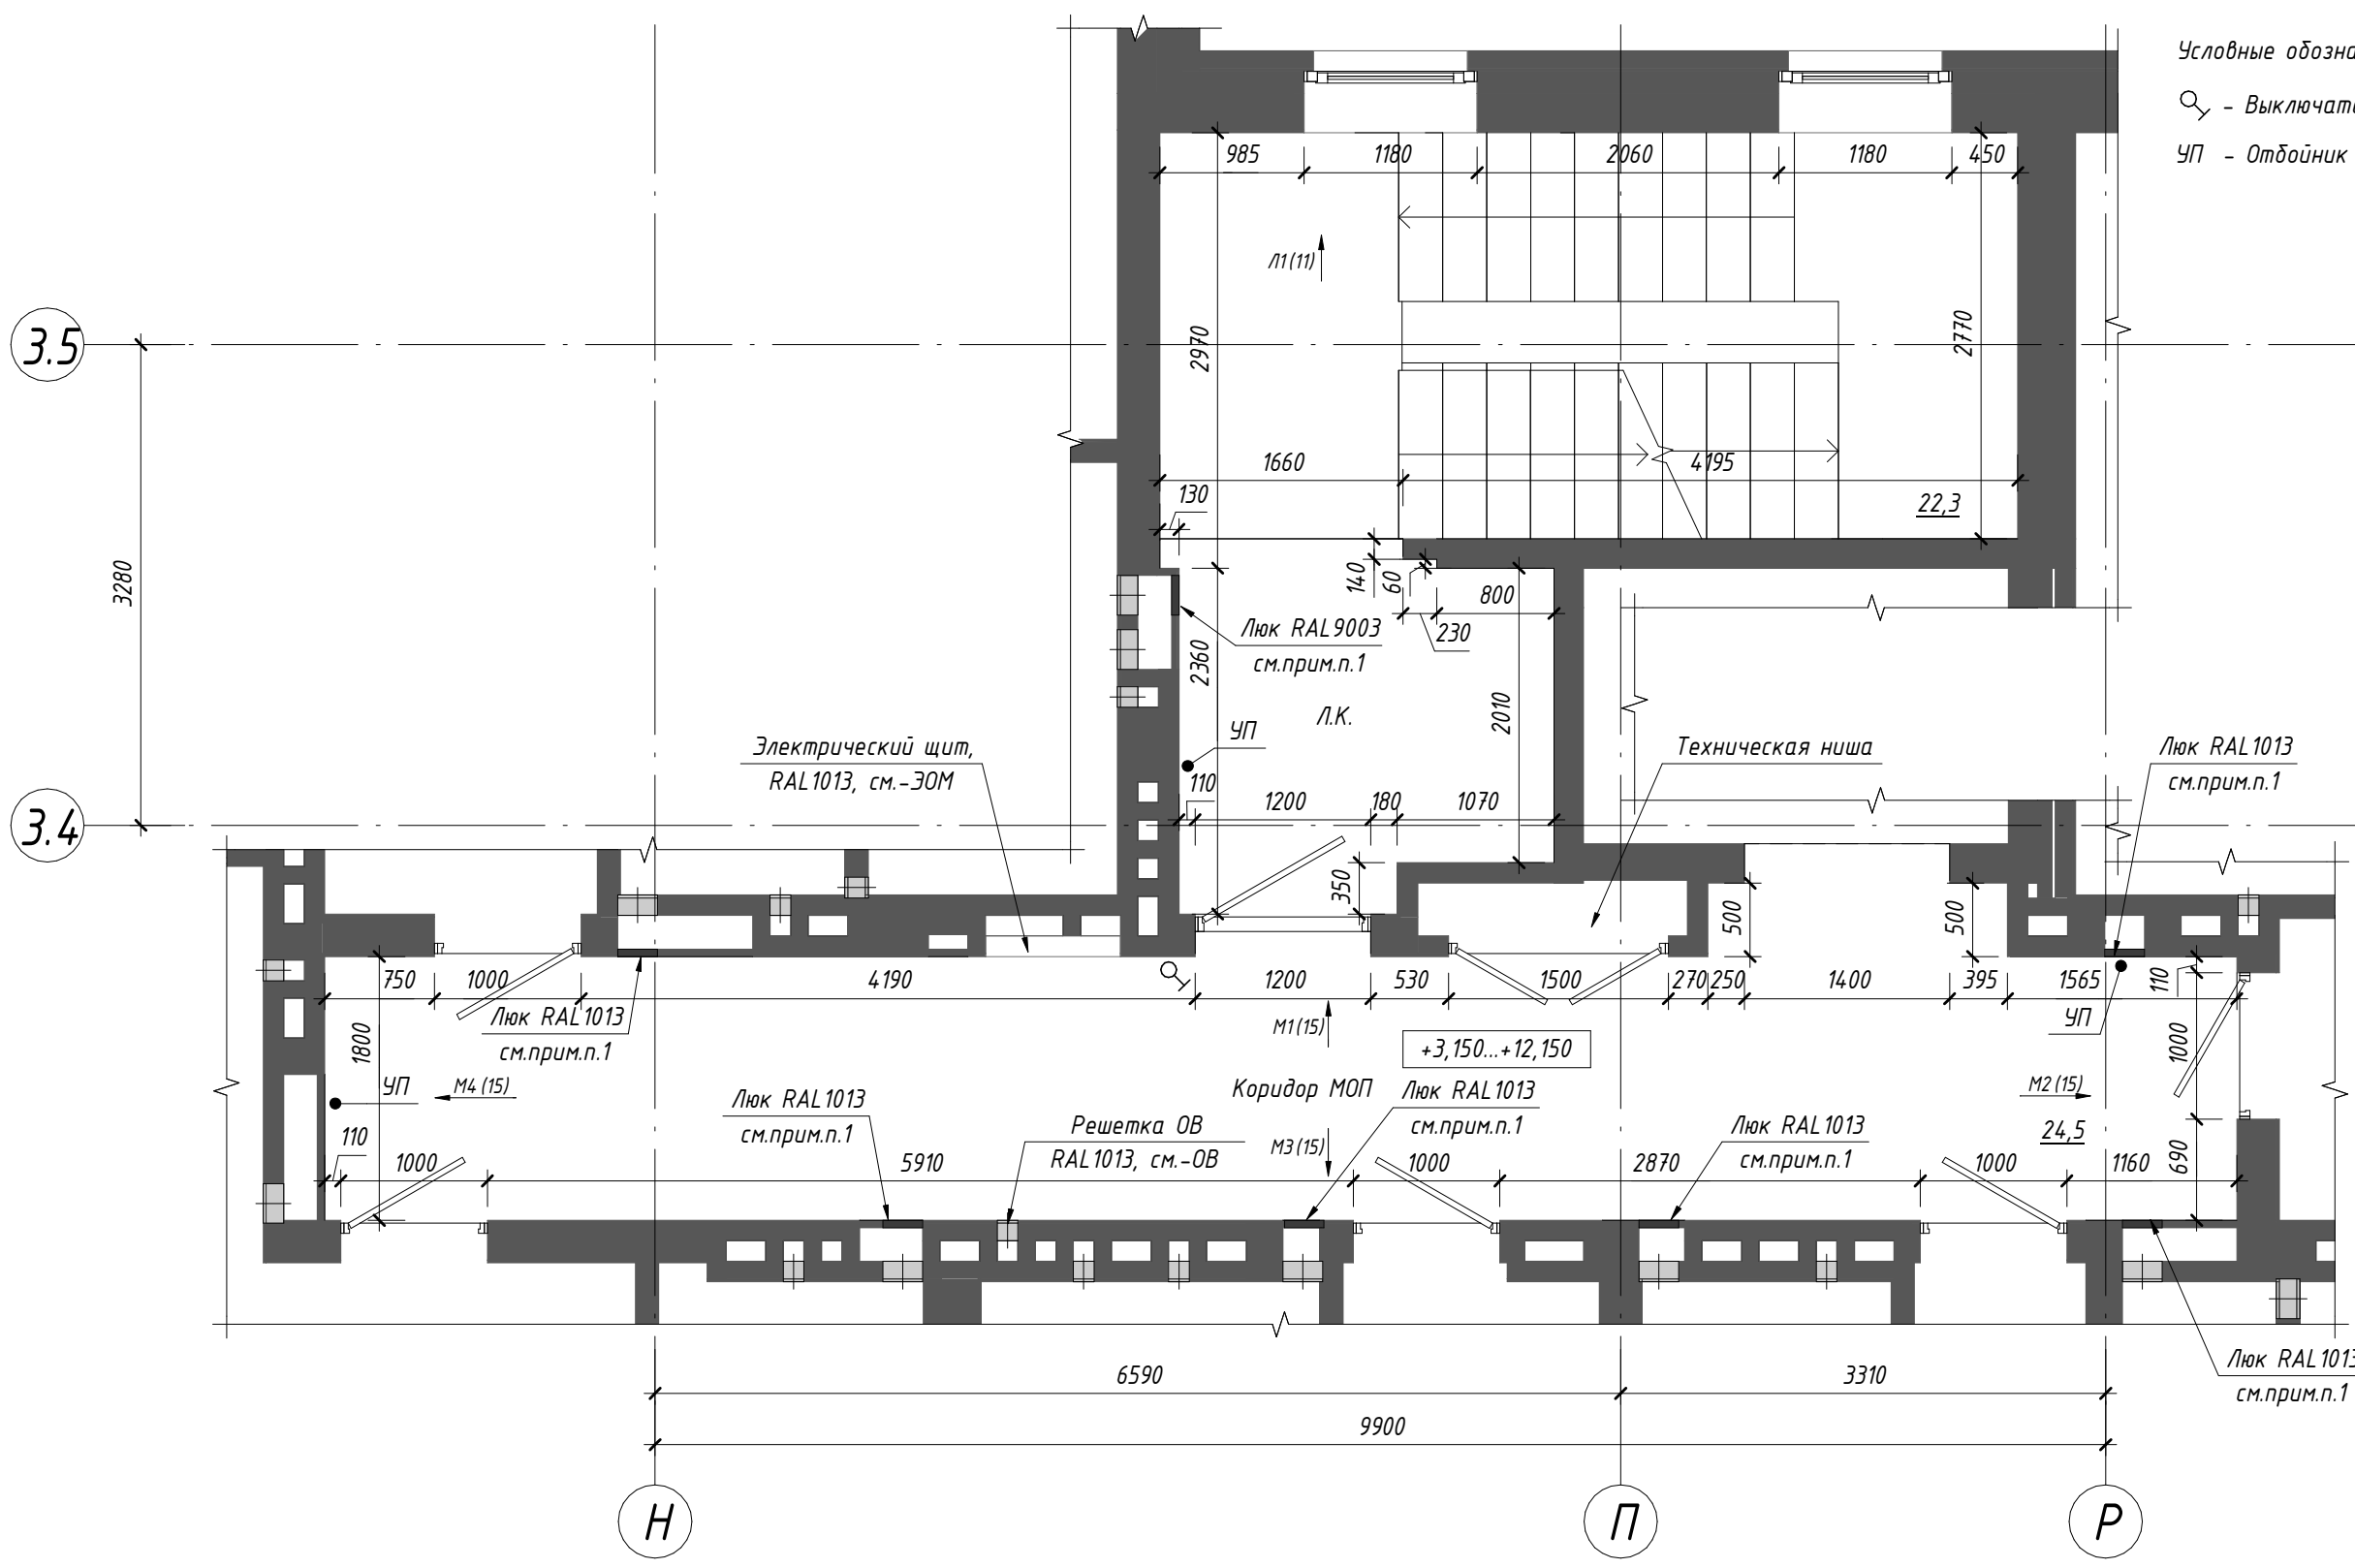

Условные обозначения:
Q - Выключатель (расположение показано условно), см. -30М
УП - Отбойник (упор) напольный


- Примечания:
1. Зашивку коммуникаций и утепление стен см.-АР. Зашивки и ревизионные люки показаны условно, привязку и размещение по этажам см.-АР. Цвет ревизионных люков в коридоре - RAL1013, цвет люков в лестничной клетке RAL9003;
 2. Для отделки стен и потолков помещений разрешено использовать материалы с показателями пожарной опасности не более Г1, В1, Д2, Т2;
 3. Стены лестничной клетки, окрасить краской для интерьеров водозмульсионной (показатели пожарной опасности не более Г1, В2, Д2, Т2) матовой, стойкой к истиранию, цвет белый в 2 слоя. Сапожки по периметру маршей и площадок - см. вид Л1 (11) и прим. п. 8(17);
 4. В местах, где полное открывание дверного полотна может повредить отделку, установить дверные упоры УП. Разположение упоров уточнить по месту, максимально близко к наружному краю дверного полотна, но не на путях эвакуации. Дверное полотно должно открываться на максимально возможную ширину;
 5. Двери МОП и входные двери в квартиры см.-АР;
 6. Лифтовые двери и обрамления порталов на типовом этаже - RAL7022 (матовый);
 7. Ведомость материалов отделки и элементов интерьера см.л.20;

						П54-187-01-23-1-3 - АР.ДП			
						Многokвартирные дома смешанной этажности с объектами обслуживания жилой застройки во встроенных и встроенно-пристроенных помещениях, автостоянки по ул.Кирова в Октябрьском районе города Новосибирска			
Изм.	Кол.уч.	Лист	№ док.	Подп.	Дата	Дом №1 (по ГП) – I этап строительства. Блок-секция №3	Стадия	Лист	Листов
Разработал	Леонтьева						Р	12	
Проверил	Горбачева								
						План мест общего пользования типового этажа (2-5)	ООО“Партнер”		
Н.Контроль	Карпова								

Согласовано	
Взам. инв. №	
Подп. и дата	
Инв. № подл.	

3.5

3.4

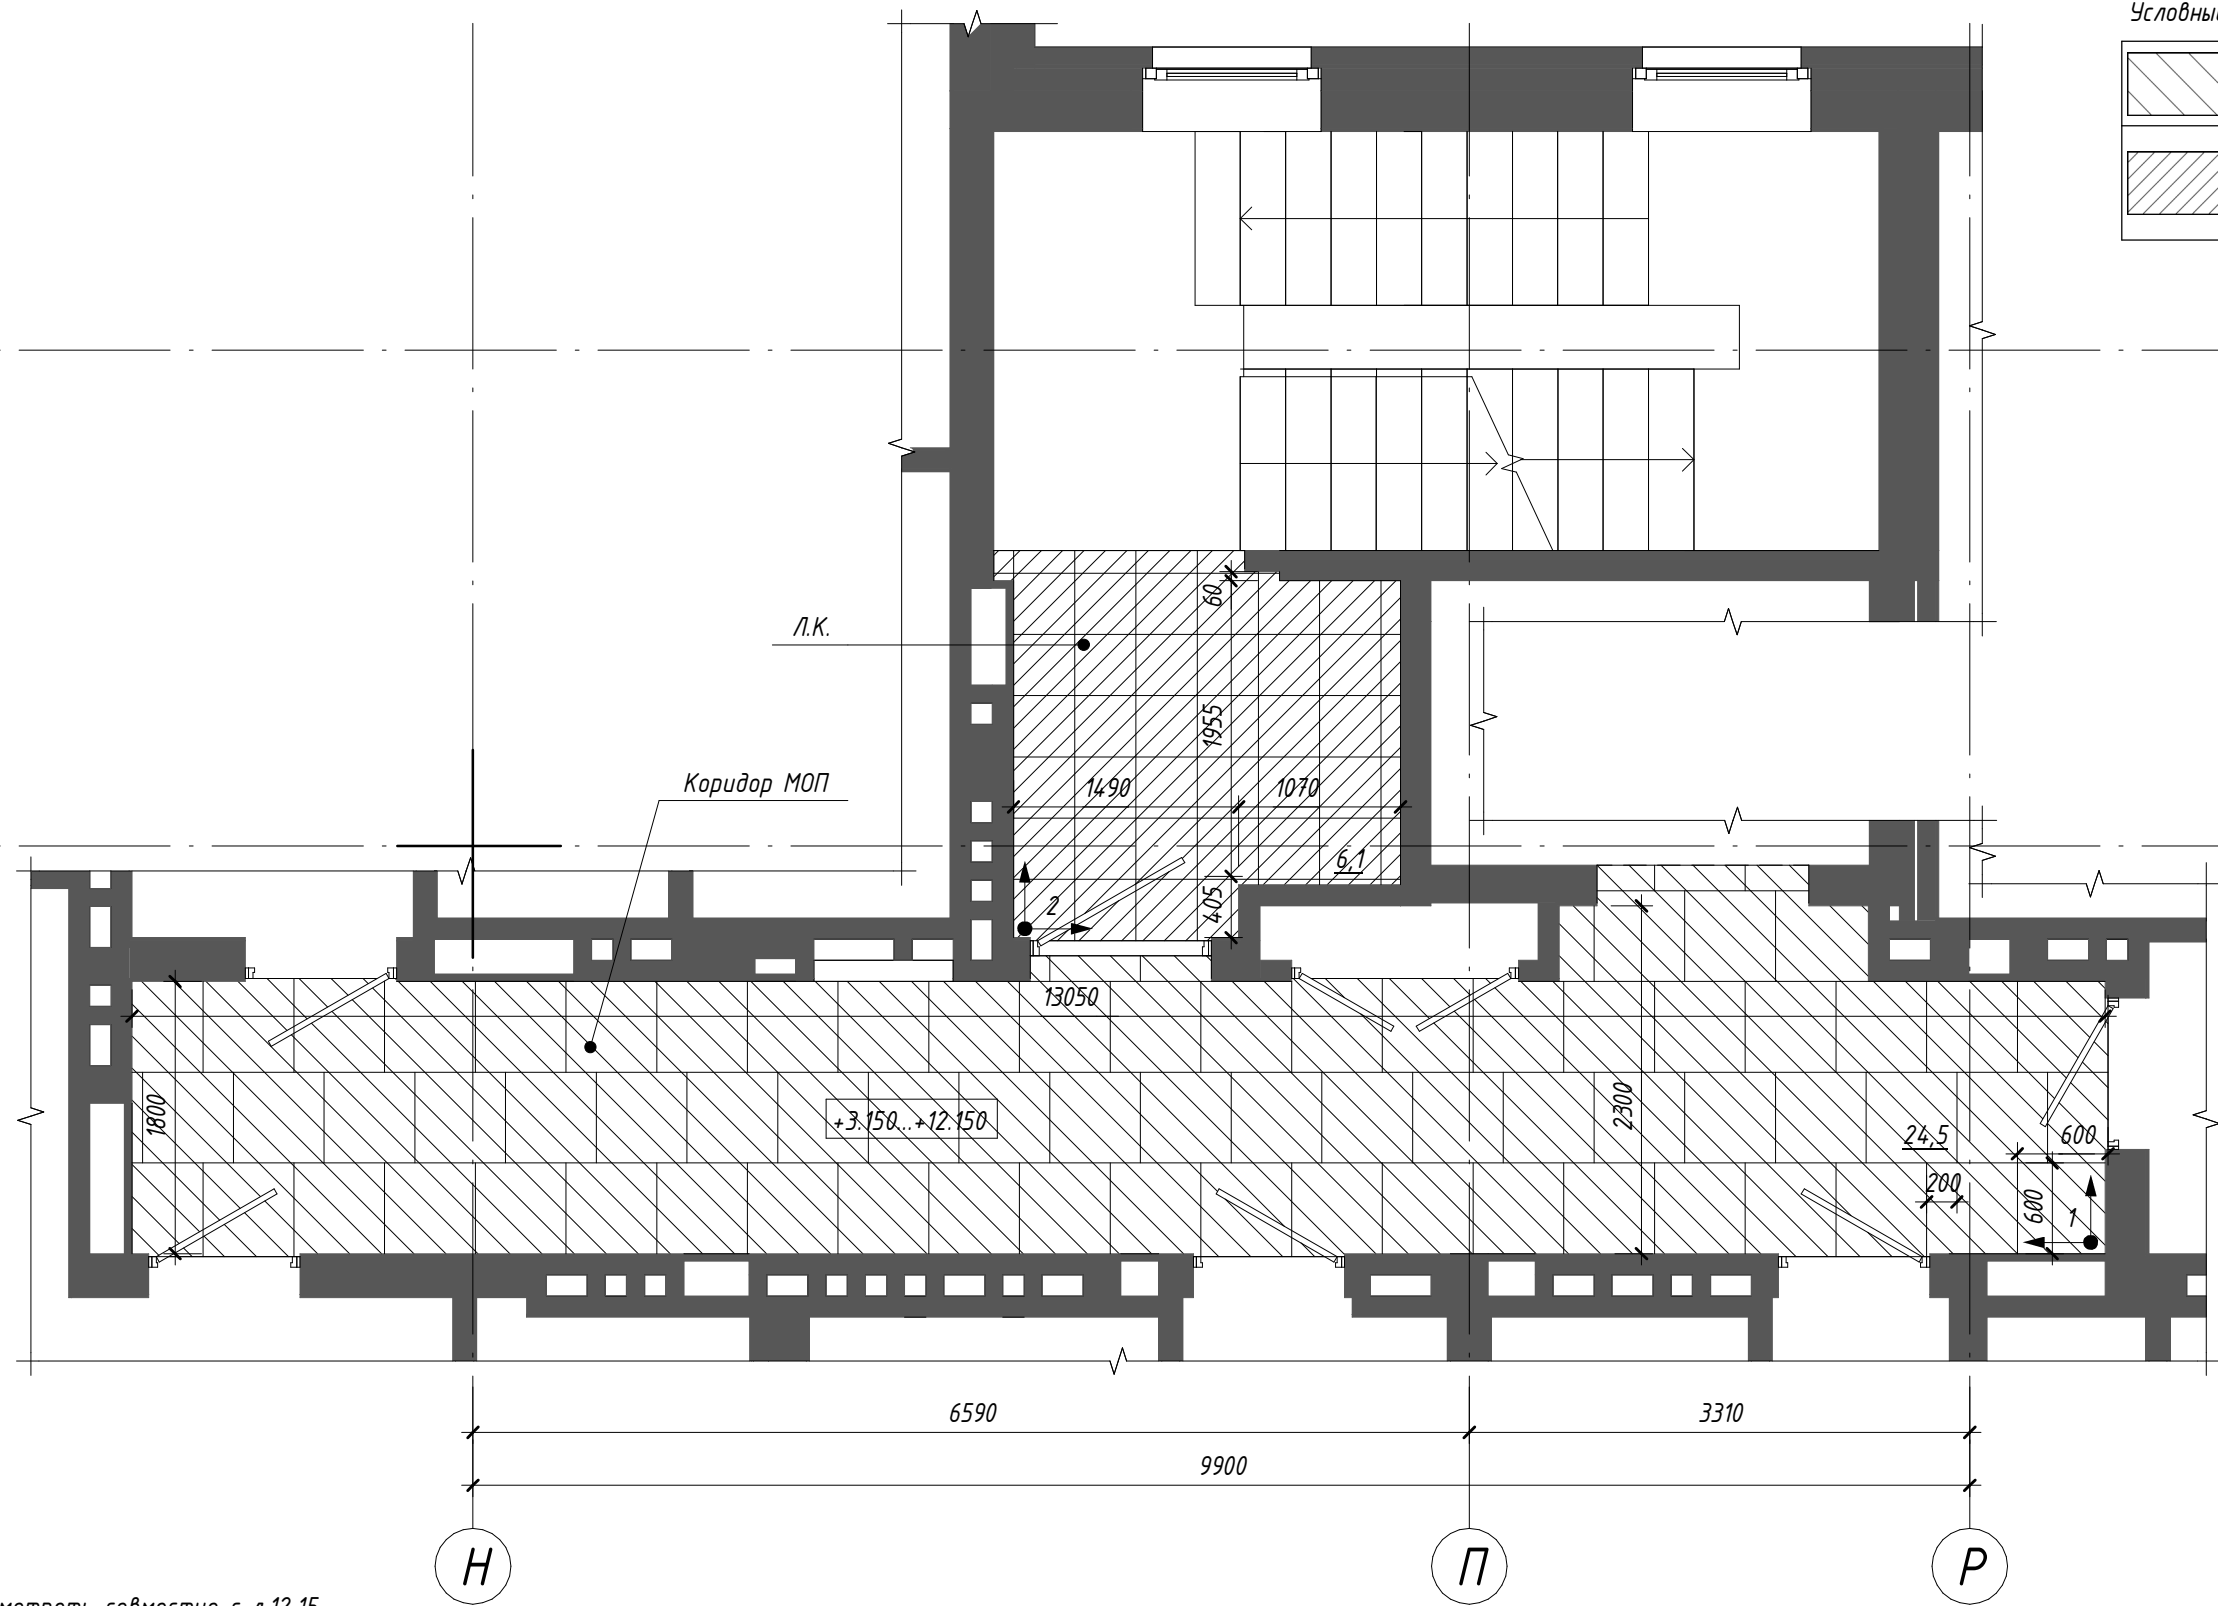

Условные обозначения:

	Керамогранит "Цемент" типа Estima "Loft" LF 00 White. Размер 600x600, R9, PEI IV
	Керамогранит "Светлый камень" типа Estima "Underground" UN 01 grey. Размер 405x405, R9, PEI IV


- 1 - Начало укладки керамогранита (1-этап укладки), см. прим. п.
- * - Размер уточнить по месту

Примечания:

- Данный лист смотреть совместно с л.12,15;
- Перед началом работ уточнить размеры подрезки по месту;
- Перед началом работ выставить каркасы для зашивки коммуникаций и утепления стен. Укладка напольного покрытия начинается после установки дверей;
- Керамогранит укладывать с минимальным швом. Затирку выполнить в цвет керамогранита;
- Укладку керамогранита выполнять по этапам;
- Выбранный вариант керамогранита согласовать с авторским надзором;
- Выполнение стяжки и укладки плитки (обрезками) в технических нишах - на усмотрение Заказчика.
- По периметру стен коридора выполнить сапожок h=100 мм из керамогранита "Моноколор черный" типа Уральский гранит UF013 MR согласно разверткам. На лестничной клетке по периметру этажных площадок с отделкой пола плиткой в соответствии с развертками выполнить сапожок h=100мм из керамогранита "Светлый камень" типа Estima "Underground". Вдоль лестничного марша и по периметру лестничных площадок без отделки пола выполнить сапожок краской для интерьеров (показатели пожарной опасности не более Г1, В1, Д2, Т2), моющейся, матовой, стойкой к истиранию, цвет RAL7044.. Площадь сапожка из краски и плитки включена в спецификацию отделки стен, см. л.20;
- Площадь керамогранита см. ведомость материалов отделки полов на л.20;

						П54-187-01-23-1-3 - АР.ДП			
						Многоквартирные дома смешанной этажности с объектами обслуживания жилой застройки во встроенных и встроенно-пристроенных помещениях, автостоянки по ул.Кирова в Октябрьском районе города Новосибирска			
Изм.	Кол.уч.	Лист	№ док.	Подп.	Дата	Дом №1 (по ГП) – I этап строительства. Блок-секция №3	Стадия	Лист	Листов
Разработал	Борщева						Р	13	
Проверил	Горбачева								
Н.Контроль	Карпова					Схема полов мест общего пользования типового этажа (2-5)	ООО "Партнер"		

Согласовано			
Взам. инв. №			
Подп. и дата			
Инв. № подл.			

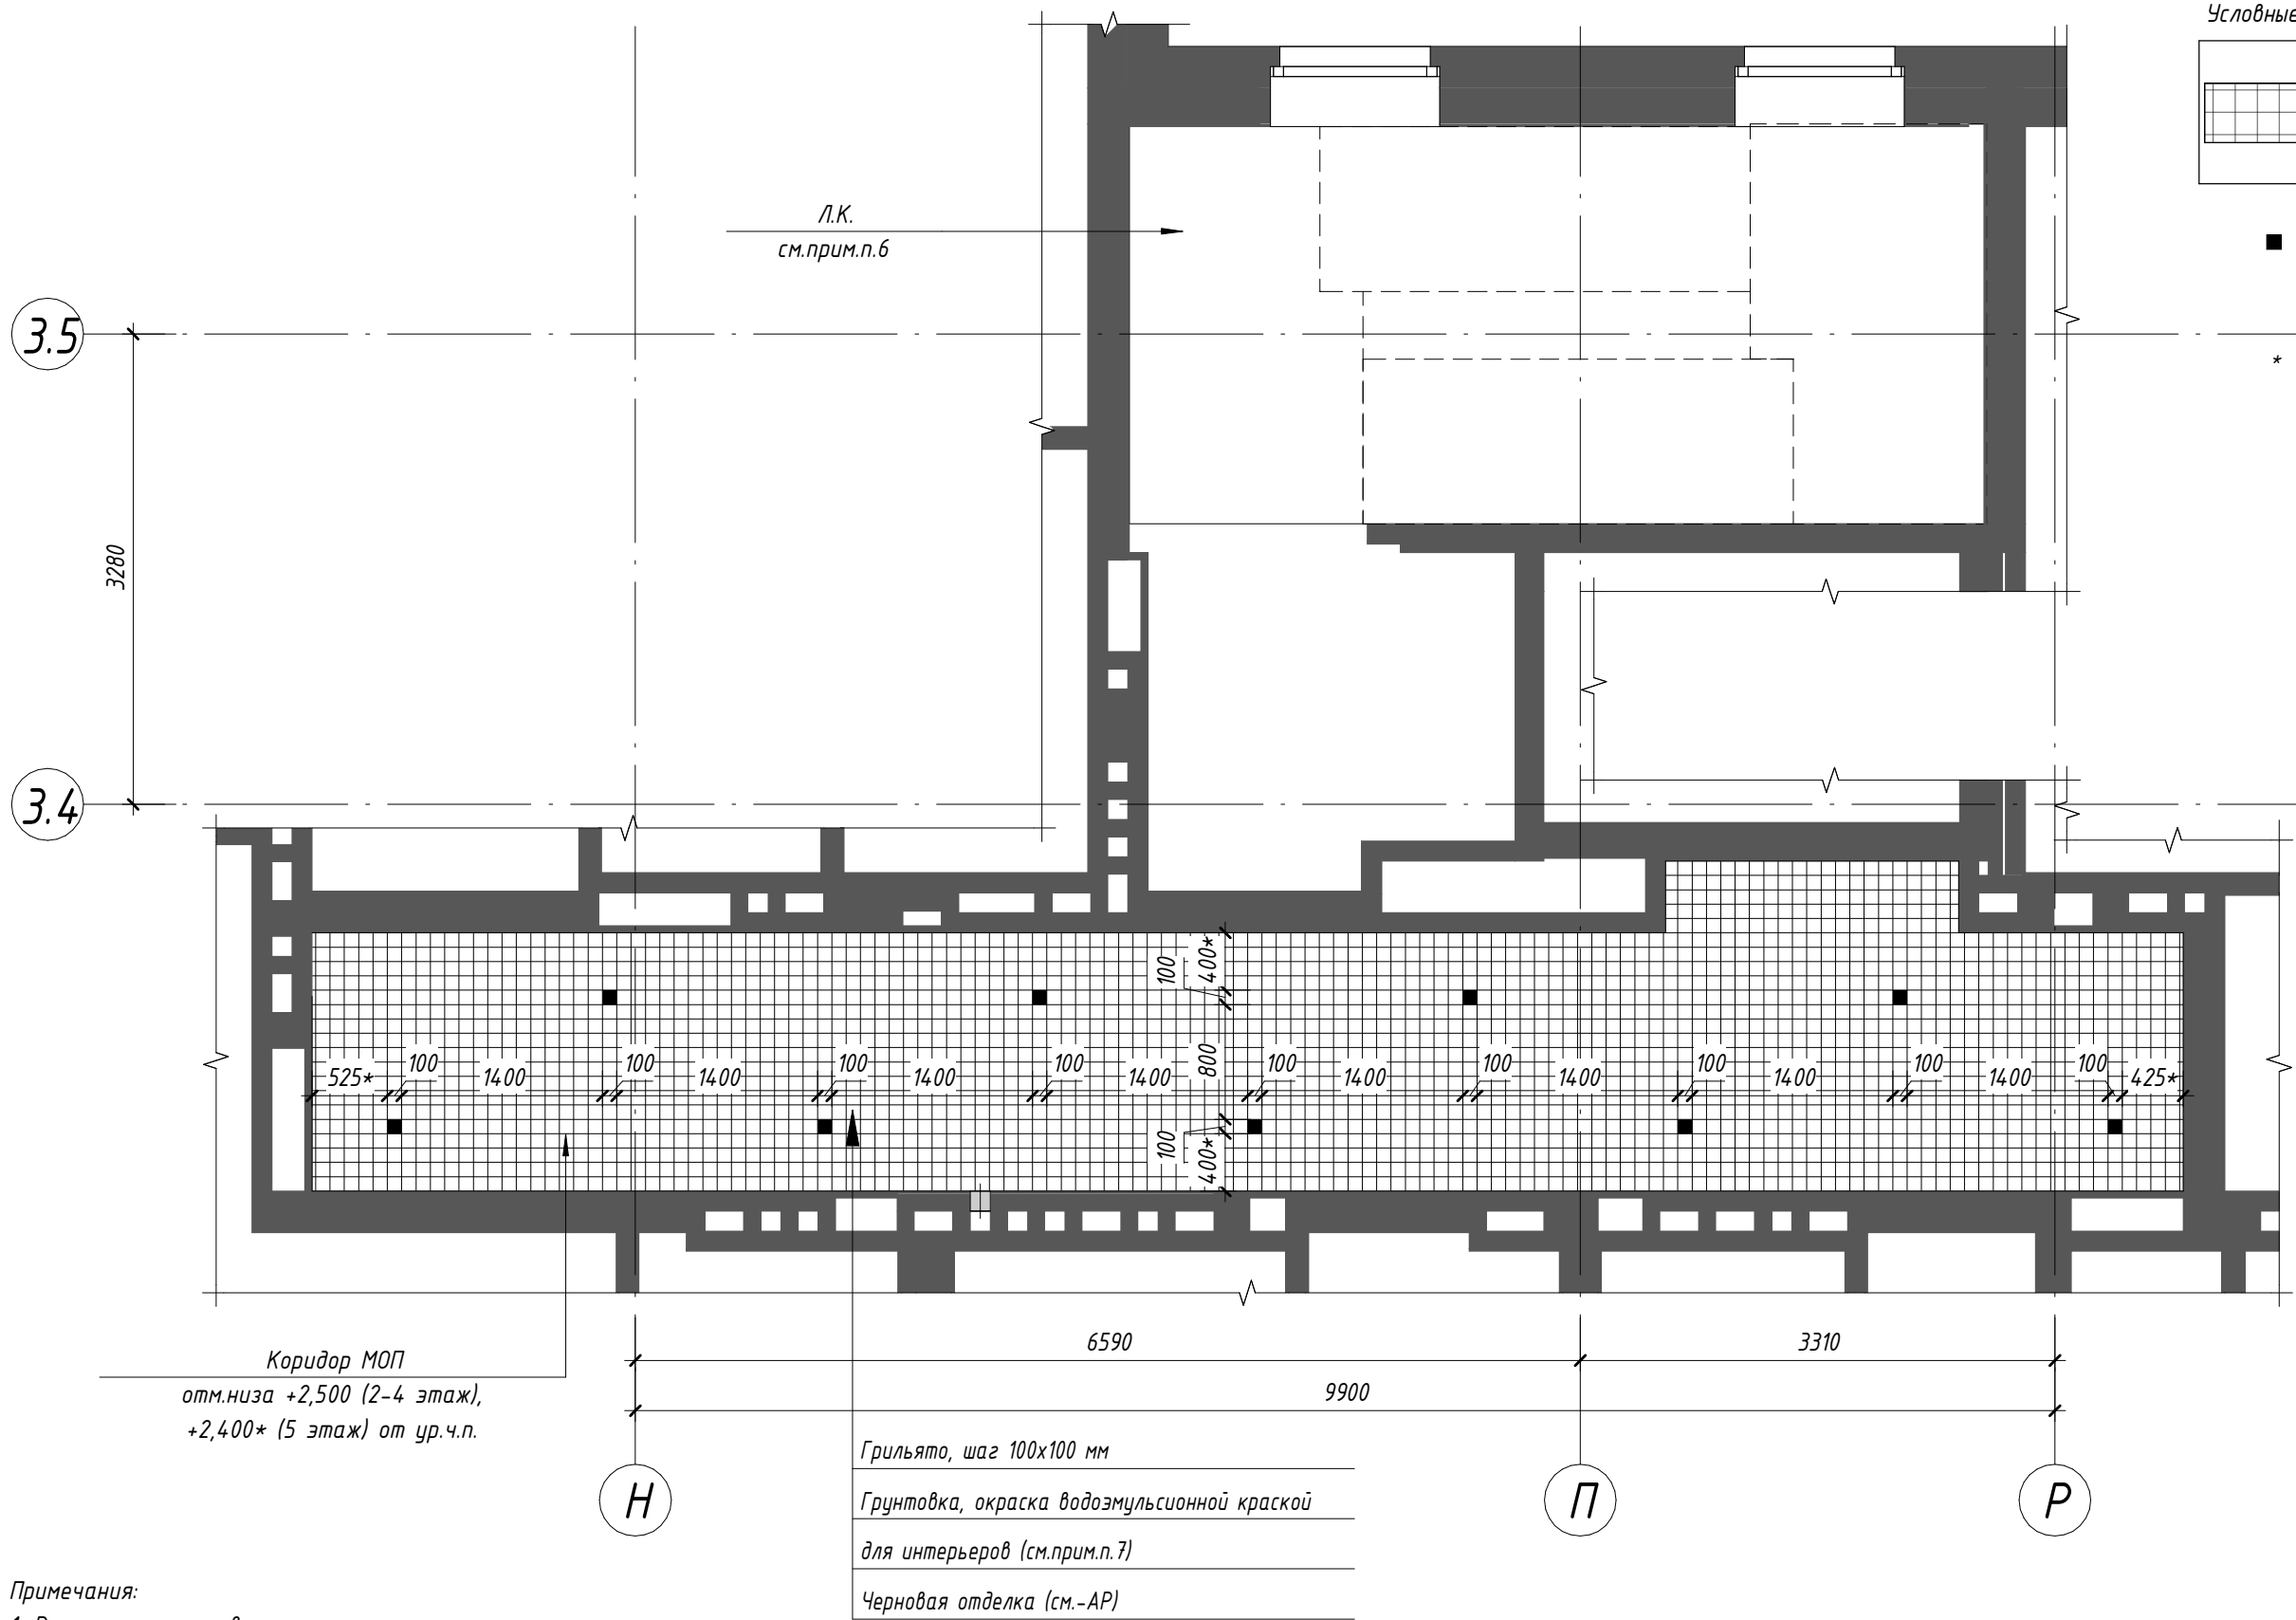


- Условные обозначения:
- Подвесной потолок "Грильято", цвет черный, ячейка 100х100мм, показатели пожарной опасности не более Г1, В1, Д2, Т2 (элементы подвесной системы - НГ)
 - Светильник точечный для потолка Грильято (ячейка 100х100) цвет корпуса черный (стандартный из палитры производителя), матовый рассеиватель, цветовая температура 4000К (см.-ЗОМ)
 - Размеры уточнить по месту

- Примечания:
- Размеры указаны в миллиметрах;
 - Перед изготовлением потолка все размеры уточнить по месту;
 - Черновую отделку, утепление и окраску потолков выполнить до монтажа подвесных потолков (см.-АР);
 - Зашивку коммуникаций выполнить до монтажа подвесного потолка, произвести обмеры фактически выполненных конструкций;
 - До производства работ выполнить выкрасы на образцах и согласовать с авторским надзором;
 - Отделку потолка лестничной клетки, нижней и боковой поверхности лестничных маршей см.-АР. Окраску выполнять за 2 раза, показатели пожарной опасности не более Г1, В2, Д2, Т2. Цвет нижней поверхности лестничных маршей и потолка лестничной клетки - белый; цвет боковой поверхности лестничных маршей - RAL 7044.
 - Окраску потолков и участков стен выше подвесного потолка коридора МОП произвести водоземлюсионной краской для интерьеров (показатели пожарной опасности не более Г1, В1, Д2, Т2), матовой, цвет черный, в 1 слой;
 - Ведомость материалов отделки см.л.20.

						П54-187-01-23-1-3 - АР.ДП			
						Многоквартирные дома смешанной этажности с объектами обслуживания жилой застройки во встроенных и встроенно-пристроенных помещениях, автостоянки по ул.Кирова в Октябрьском районе города Новосибирска			
Изм.	Кол.уч.	Лист	№ док.	Подп.	Дата				
Разработал	Леонтьева					Дом №1 (по ГП) – I этап строительства. Блок-секция №3	Стадия	Лист	Листов
Проверил	Горбачева						Р	14	
Н.Контроль	Карпова					Схема потолков мест общего пользования типового этажа (2-5)		ООО“Партнер”	


Согласовано					
Взам. инв. №					
Подп. и дата					
Инв. № подл.					

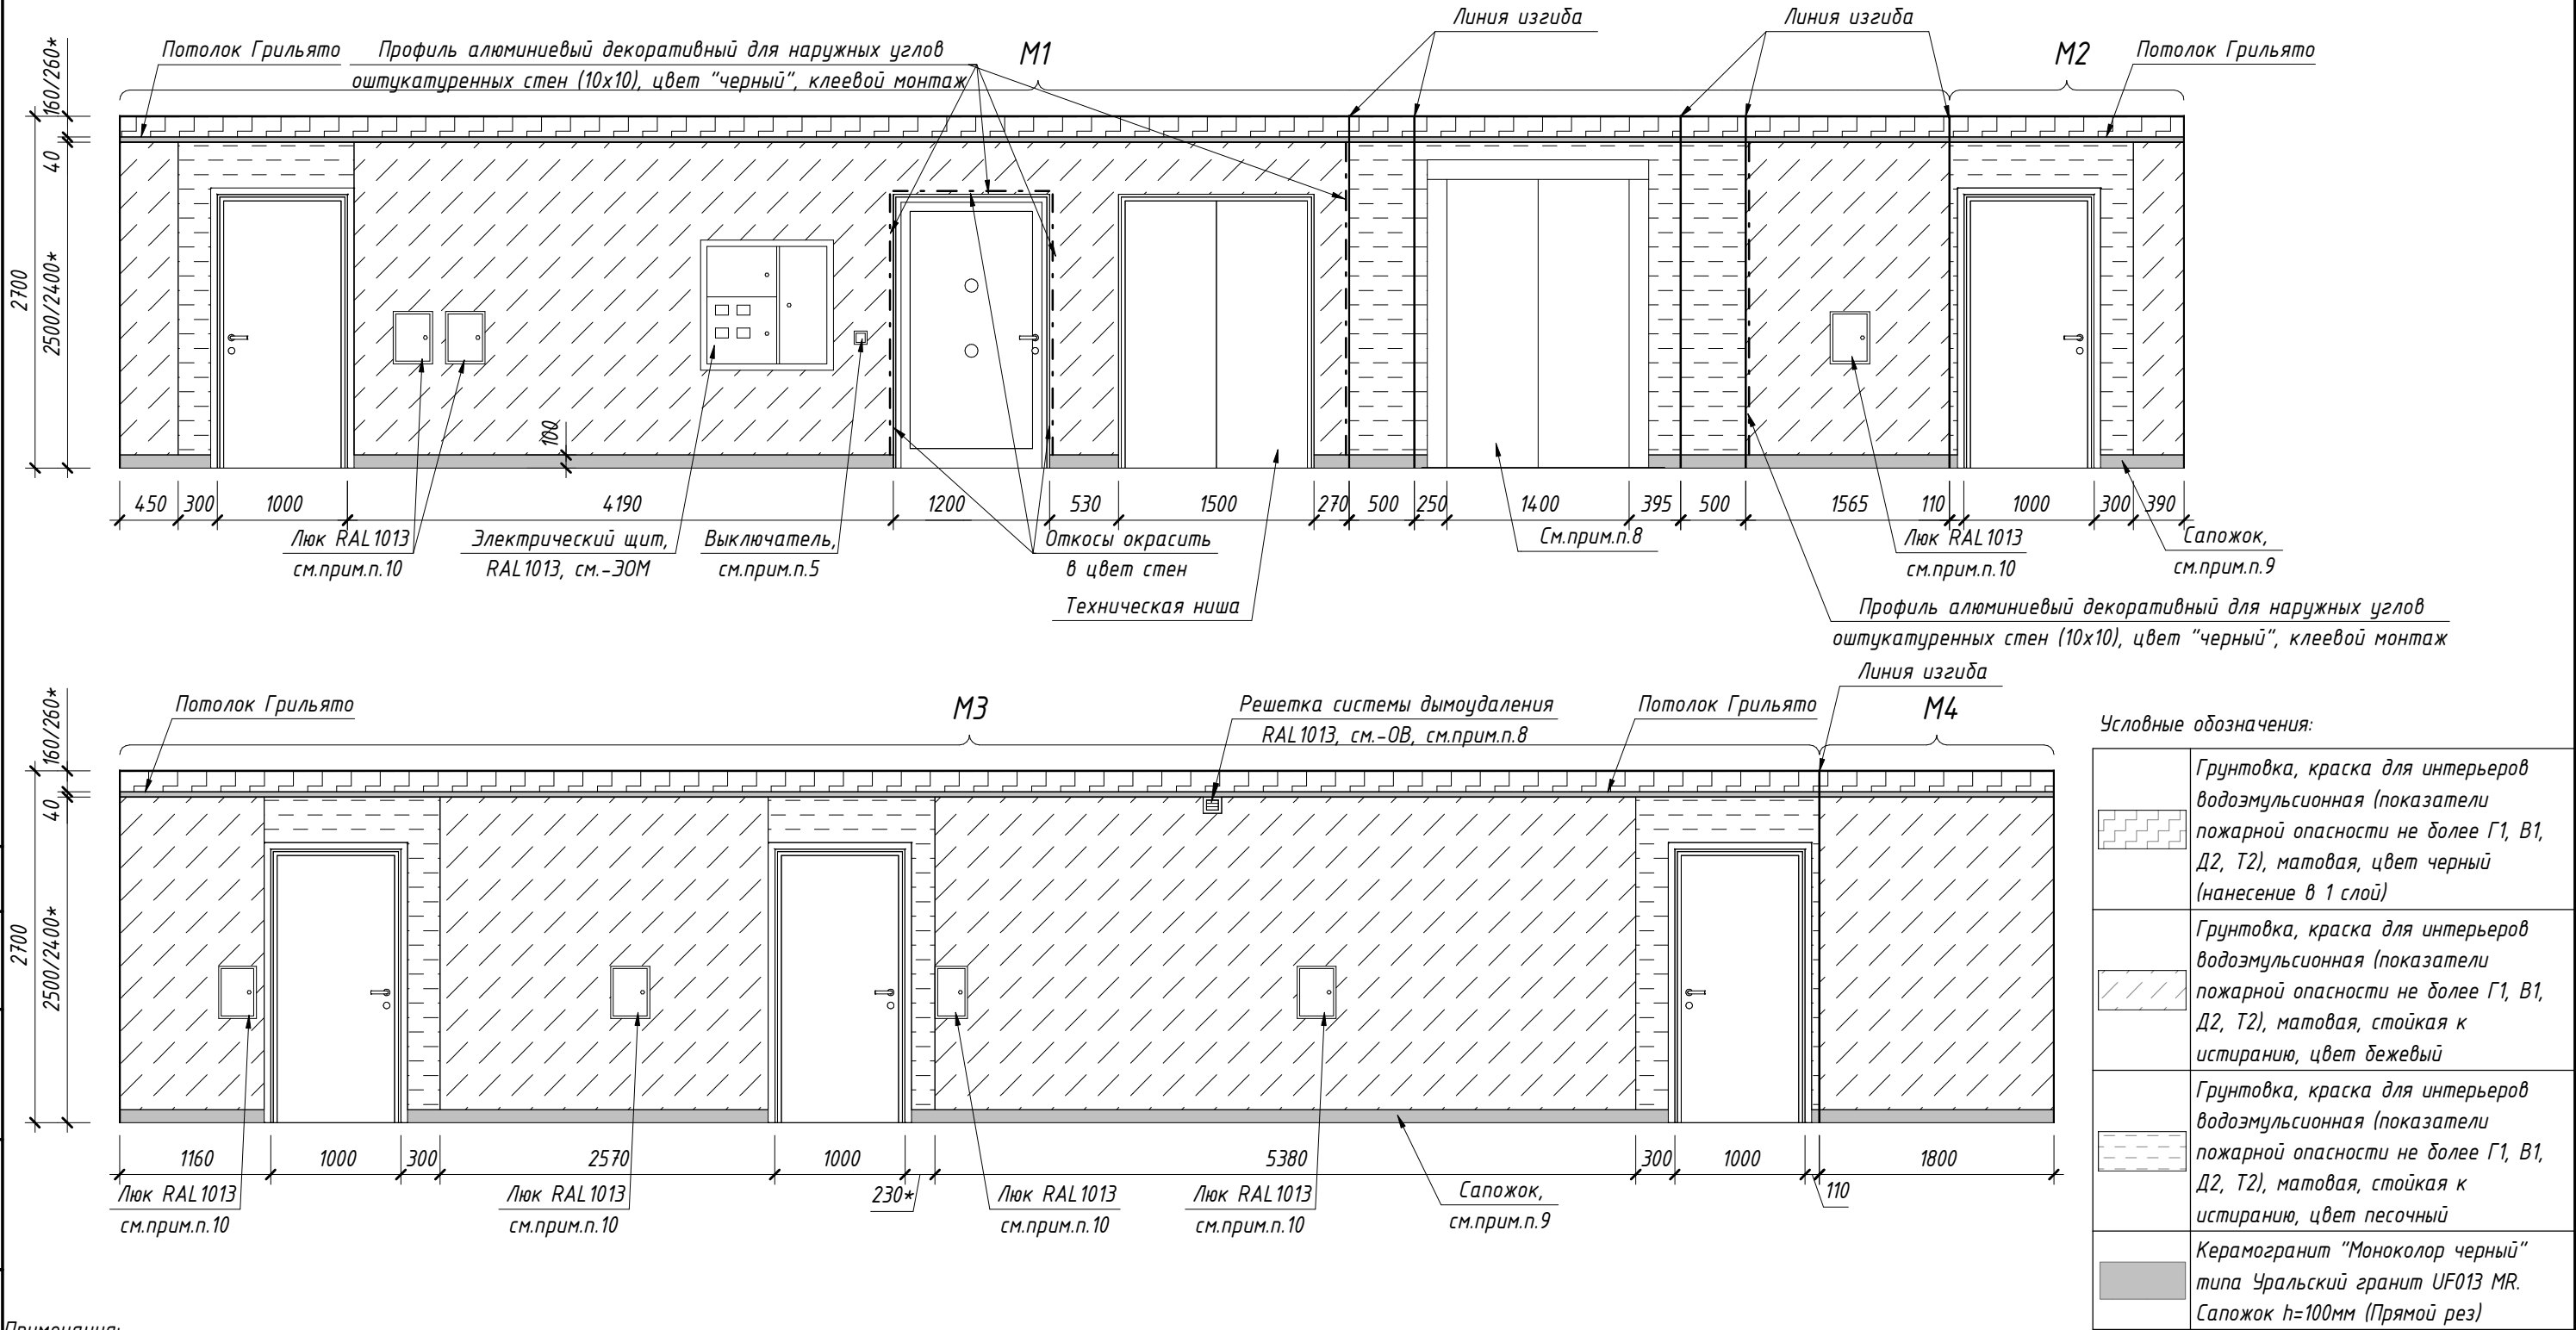

- Примечания:
1. Размеры указаны в миллиметрах;
 2. До производства работ выполнить выкрасы на образцах и согласовать с авторским надзором;
 3. Стены, включая дверные откосы (при необходимости), окрасить интерьерной водоземлюсионной краской согласно разверткам.
- Ведомость материалов отделки см.л.20;
4. Детали навигации разработаны в прилагаемом альбоме –АР.ДП.ДН. Детали изготавливаются и монтируются специализированной организацией;
 5. Цвет выключателей “черный”, см.–ЗОМ;
 6. Размеры, обозначенные *, уточнить по месту;
 7. Керамогранит выкладывать с минимальным швом. Затирку выполнить в цвет керамогранита;
 8. Лифтовые двери и обрамления порталов на типовом этаже RAL 7022 (матовый);
 9. По периметру стен коридоров и лифтового холла выполнить сапожок h=100 мм из керамогранита “Моноколор черный” типа Уральский гранит UF013 MR согласно разверткам. Площадь сапожка включена в спецификацию отделки стен, см.л.20;
 10. Зашивки и ревизионные люки показаны условно, привязку и размещение по этажам см.–АР. Цвет ревизионных люков RAL1013. Вентиляционные решетки, дверцы электрических щитов, ревизионные люки окрашиваются заводом-изготовителем, цвет см.л.20;

						П54-187-01-23-1-3 – АР.ДП			
						Многоквартирные дома смешанной этажности с объектами обслуживания жилой застройки во встроенных и встроенно-пристроенных помещениях, автостоянки по ул.Кирова в Октябрьском районе города Новосибирска			
Изм.	Кол.уч.	Лист	№ док.	Подп.	Дата	Дом №1 (по ГП) – I этап строительства. Блок-секция №3	Стадия	Лист	Листов
Разработал	Борщева						Р	15	
Проверил	Горбачева					Развертки мест общего пользования типового этажа (2-5). Вид М1-М4	ООО “Партнер”		
Н.Контроль	Карпова								


Q_Y - Выключатель (расположение показано условно), см. -ЭОМ
УП - Отбойник (цпор) наполный

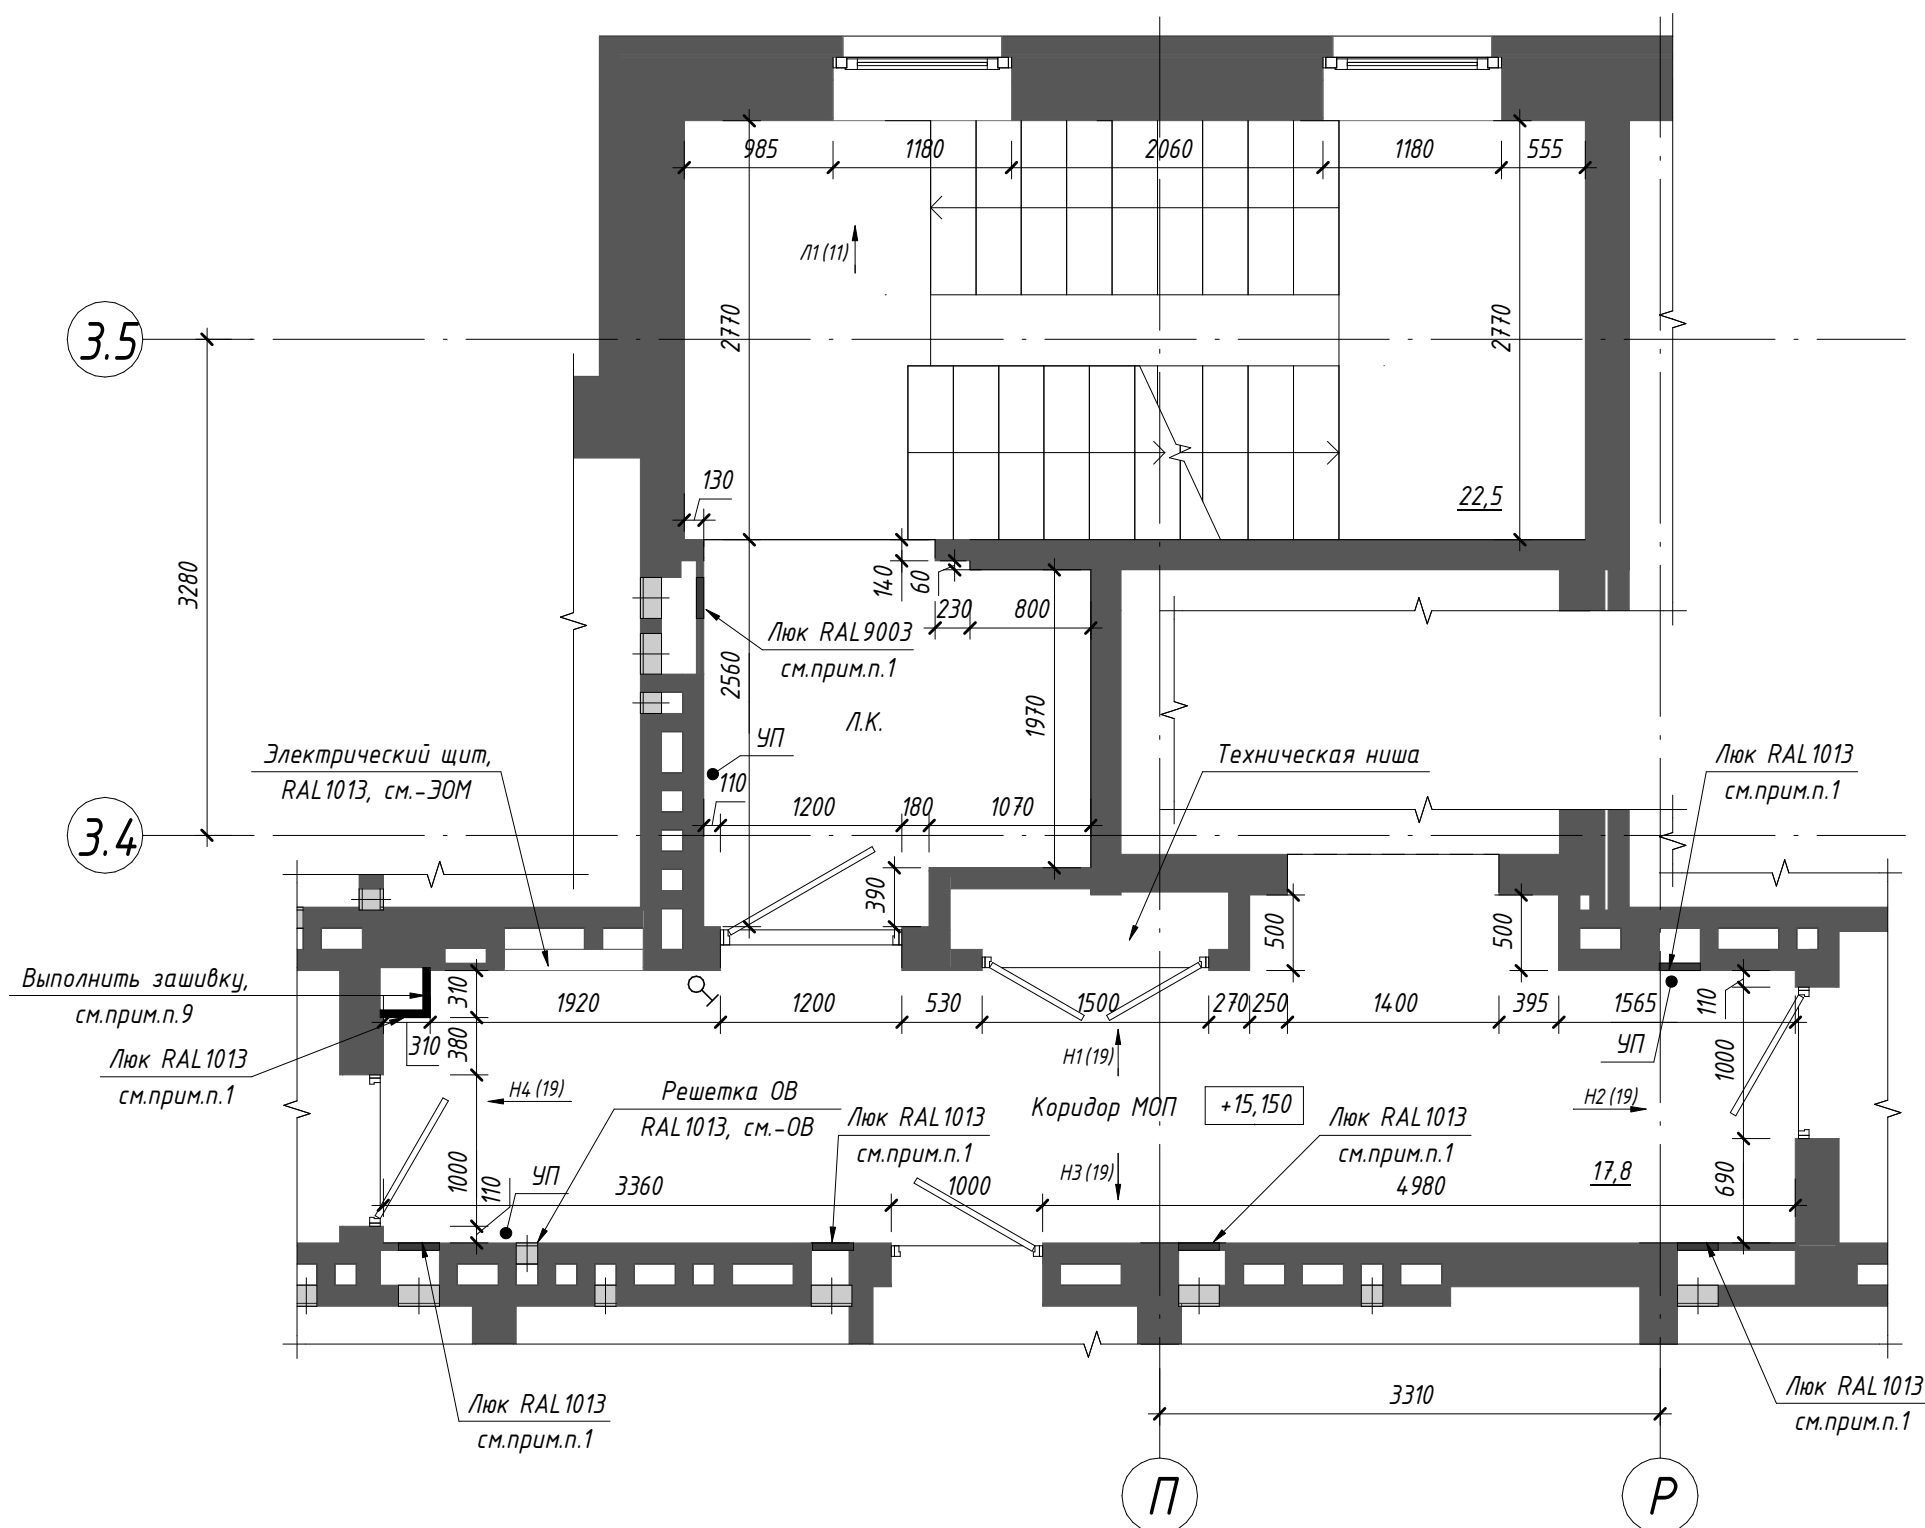

1. Зашивку коммуникаций и утепление стен см.-АР. Зашивки и ревизионные люки показаны условно, привязку и размещение по этажам см.-АР. Цвет ревизионных люков в коридоре – RAL1013, цвет люков в лестничной клетке RAL9003;
2. Для отделки стен и потолков помещений разрешено использовать материалы с показателями пожарной опасности не более Г1, В1, Д2, Т2;
3. Стены лестничной клетки, окрасить краской для интерьеров водоземлюсионной (показатели пожарной опасности не более Г1, В2, Д2 Т2) матовой, стойкой к стиранию, цвет белый в 2 слоя. Сапожки по периметру маршей и площадок – см. вид Л1 (11) и прим. п. 8(17);
4. В местах, где полное открывание дверного полотна может повредить отделку, установить дверные упоры УП. Разположение упоров уточнить по месту, максимально близко к наружному краю дверного полотна, но не на путях эвакуации. Дверное полотно должно открываться на максимально возможную ширину;
5. Двери МОП и входные двери в квартиры см.-АР;
6. Лифтовые двери и обрамления порталов на типовом этаже – RAL7022 (матовый);
7. Ведомость материалов отделки и элементов интерьера см.л.20;

						<i>П54-187-01-23-1-3 - АР.ДП</i>			
2,						Многokвартирные дома смешанной этажности с объектами обслуживания жилой застройки в встроенных и встроенно-пристроенных помещениях, автостоянки по ул.Кирова в Октябрьском районе города Новосибирска			
в	<i>Изм.</i>	<i>Кол.уч.</i>	<i>Лист</i>	<i>№докум.</i>	<i>Подп.</i>	<i>Дата</i>			
	<i>Разработал</i>	<i>Леонтьева</i>				<i>Дом №1 (по ГП) – I этап строительства. Блок-секция №3</i>	<i>Стадия</i>	<i>Лист</i>	<i>Листов</i>
	<i>Проверил</i>	<i>Горбачева</i>					<i>P</i>	<i>16</i>	
	<i>Н.Контроль</i>	<i>Карпова</i>				<i>План мест общего пользования 6 этажа</i>	<i>ООО“Партнер”</i>		

Согласовано			
Взам. инв. №			
Подп. и дата			
Инв. № подл.			

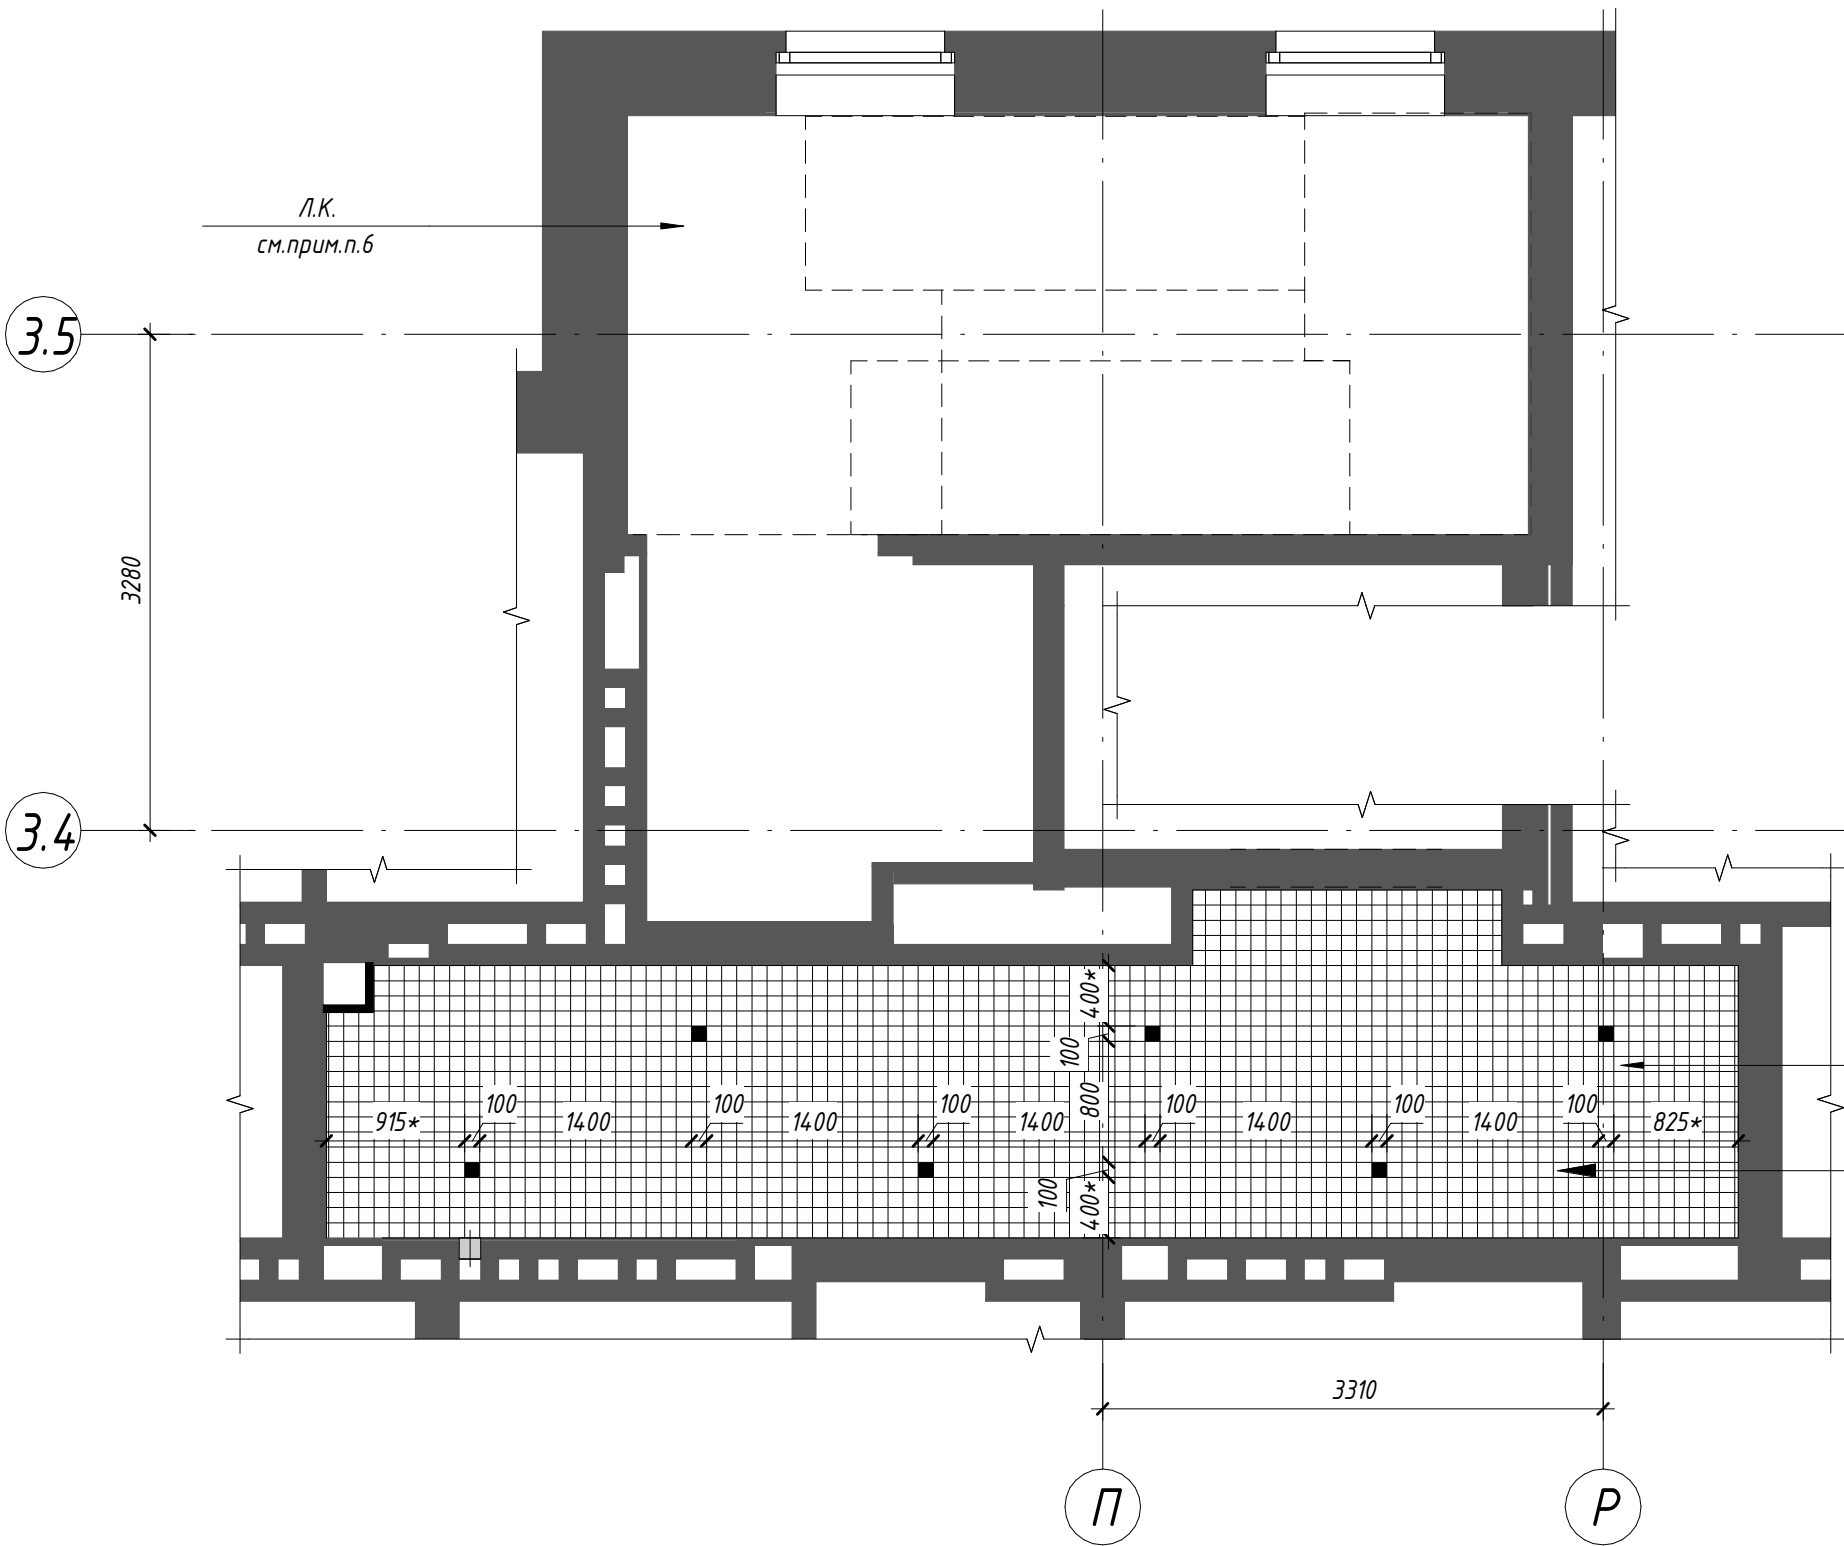


Условные обозначения:	
	Подвесной потолок "Грильято", цвет черный, ячейка 100х100мм, показатели пожарной опасности не более Г1, В1, Д2, Т2 (элементы подвесной системы - НГ)
■	- Светильник точечный для потолка Грильято (ячейка 100х100) цвет корпуса черный (стандартный из палитры производителя), матовый рассеиватель, цветовая температура 4000К (см.-ЭОМ)
*	- Размеры уточнить по месту

Коридор МОП
отм.низа +2,800 от ур.ч.п.
Грильято, шаг 100х100 мм
Грунтовка, окраска водоземлюсионной краской для интерьеров (см.прим.п.7)
Черновая отделка (см.-АР)

- Примечания:
- Размеры указаны в миллиметрах;
 - Перед изготовлением потолка все размеры уточнить по месту;
 - Черновую отделку, утепление и окраску потолков выполнить до монтажа подвесных потолков (см.-АР);
 - Зашивку коммуникаций выполнить до монтажа подвесного потолка, произвести обмеры фактически выполненных конструкций;
 - До производства работ выполнить выкрасы на образцах и согласовать с авторским надзором;
 - Отделку потолка лестничной клетки, нижней и боковой поверхности лестничных маршей см.-АР. Окраску выполнять за 2 раза, показатели пожарной опасности не более Г1, В2, Д2, Т2. Цвет нижней поверхности лестничных маршей и потолка лестничной клетки - белый; цвет боковой поверхности лестничных маршей - RAL 7044.
 - Окраску потолков и участков стен выше подвесного потолка коридора МОП произвести водоземлюсионной краской для интерьеров (показатели пожарной опасности не более Г1, В1, Д2, Т2), матовой, цвет черный, в 1 слой;
 - Ведомость материалов отделки см.л.20.
 - При необходимости в месте примыкания отверстия к подвесному потолку сделать вырез в подвесном потолке.

П54-187-01-23-1-3 - АР.ДП					
Множквартирные дома смешанной этажности с объектами обслуживания жилой застройки во встроженных и встроено-присроженных помещениях, автостоянки по ул.Кирова в Октябрьском районе города Новосибирска					
Изм.	Кол.уч.	Лист	№ док.	Подп.	Дата
Разработал	Леонтьева				
Проверил	Горбачева				
Дом №1 (по ГП) - I этап строительства. Блок-секция №3					
Схема потолков мест общего пользования 6 этажа					
000"Партнер"					
Формат А3А					

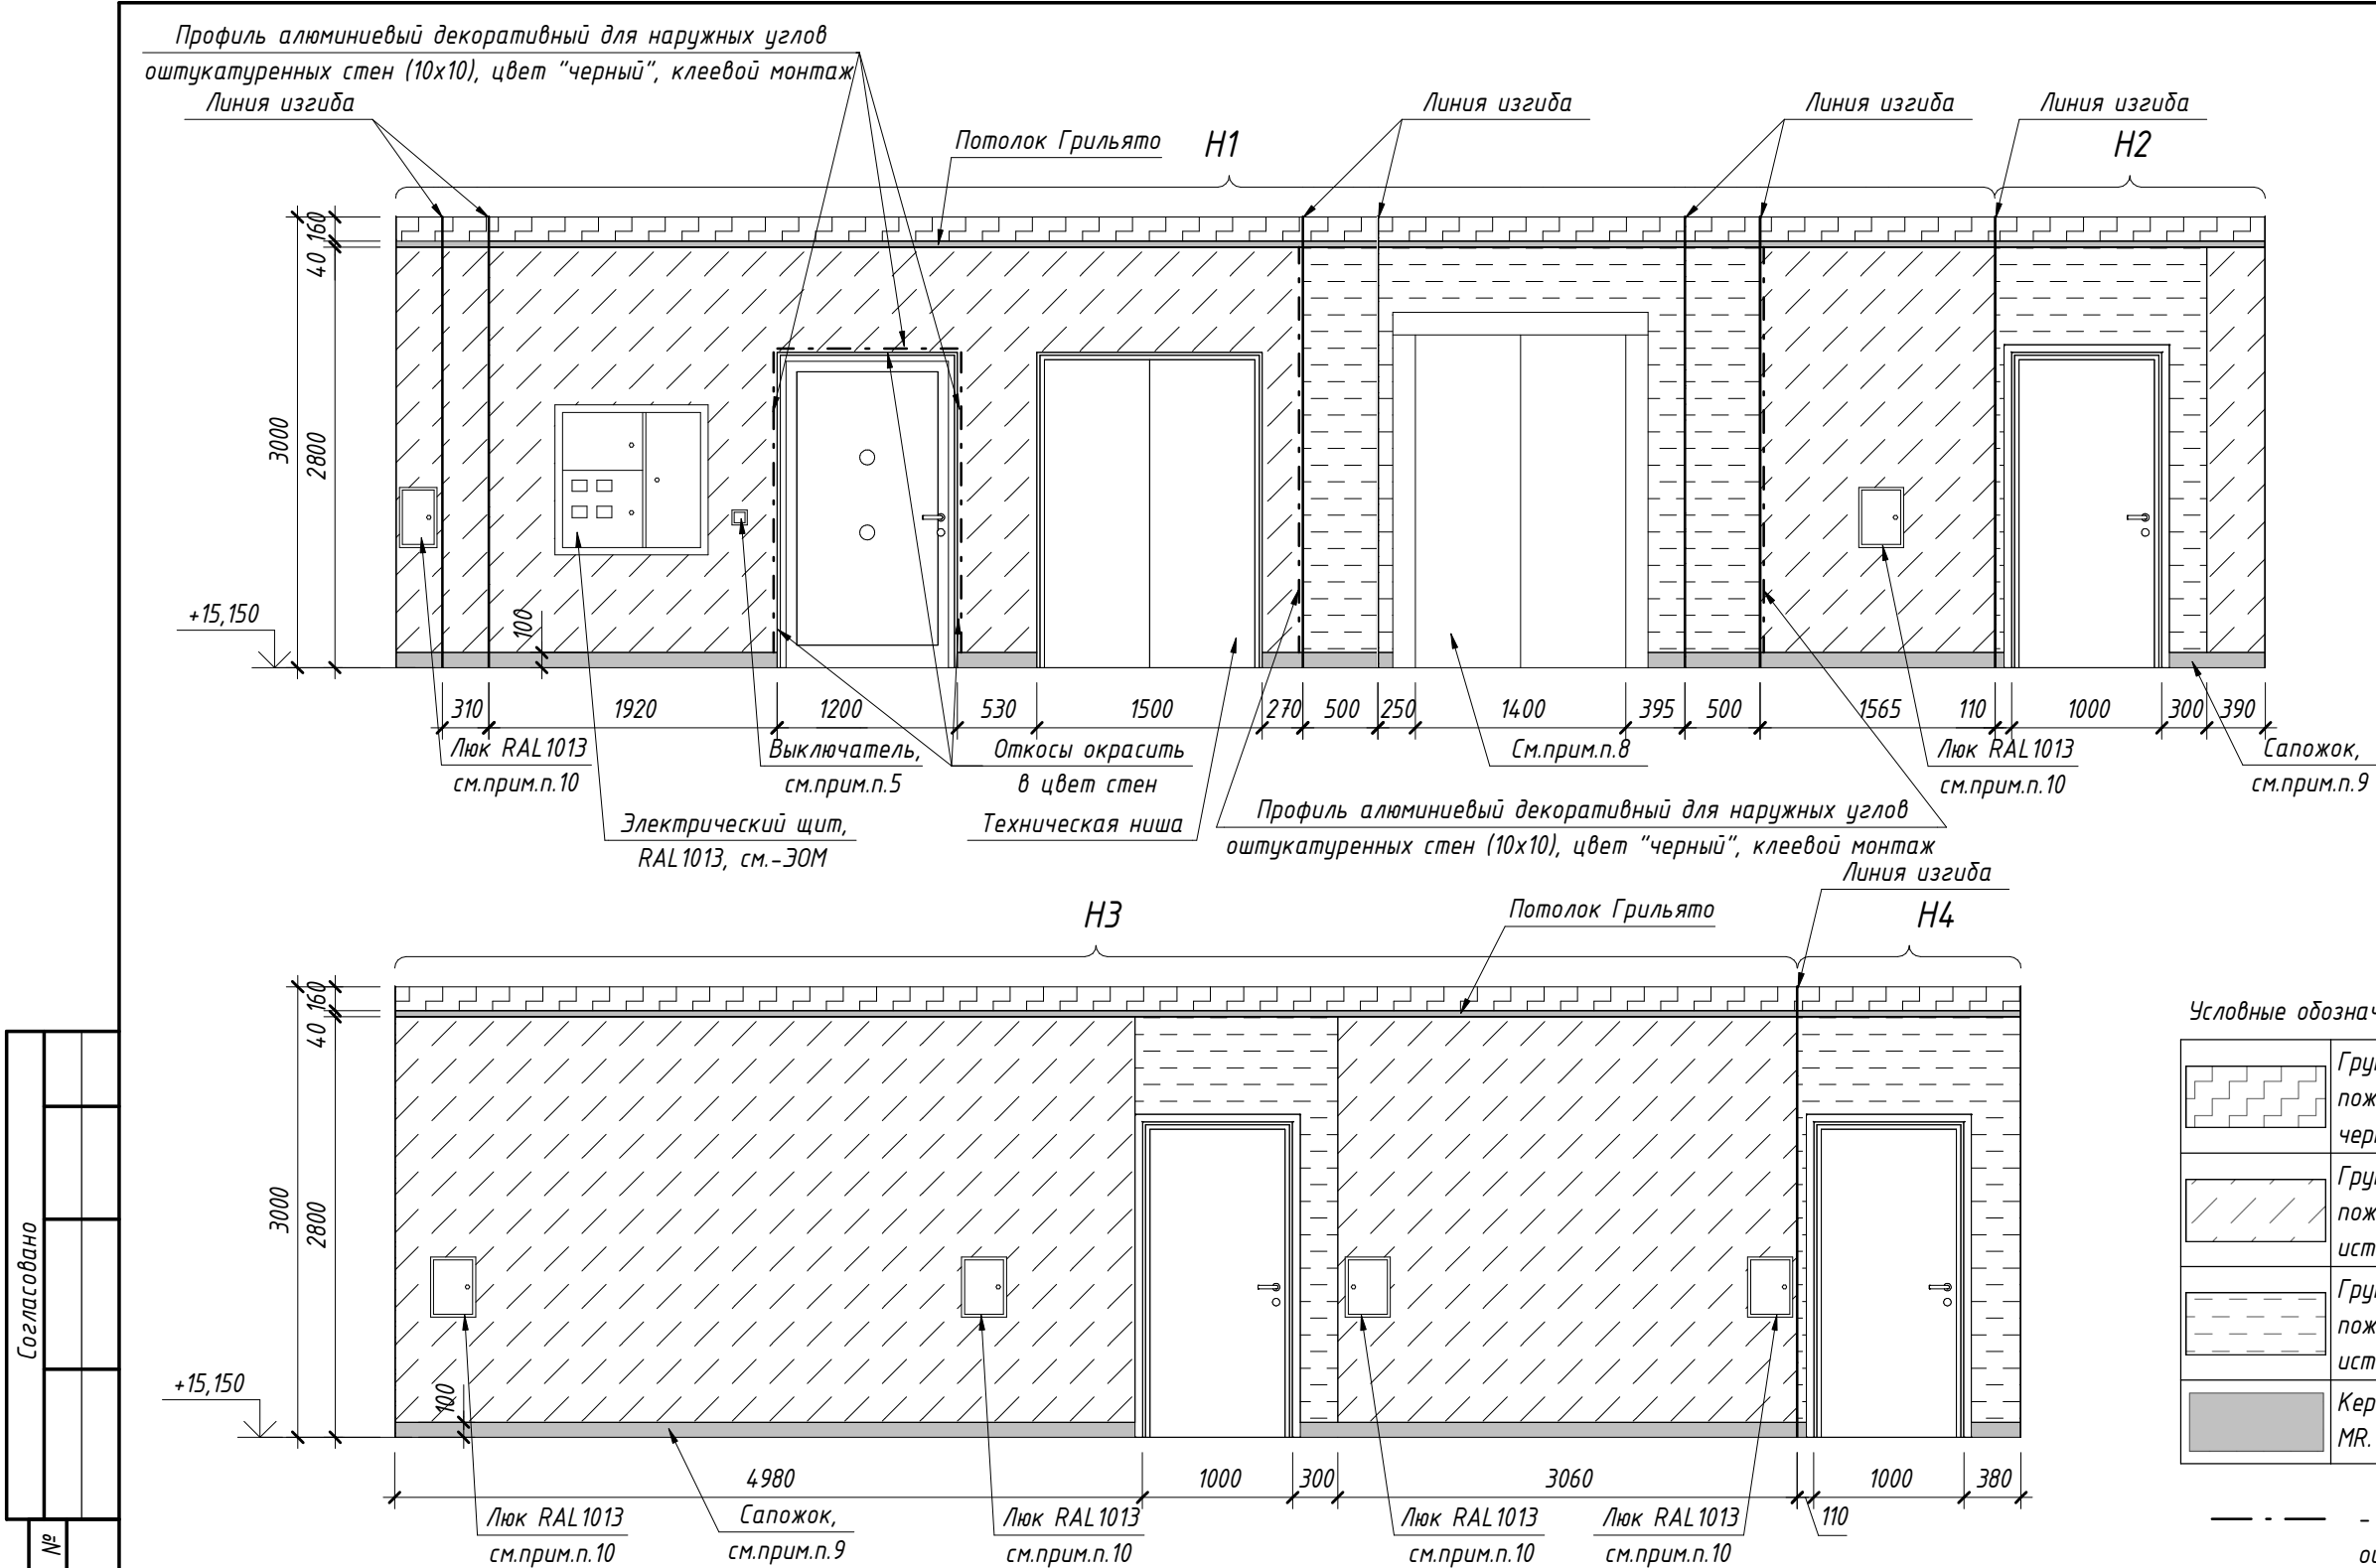

Примечания:

- Размеры указаны в миллиметрах;
- До производства работ выполнить выкрасы на образцах и согласовать с авторским надзором;
- Стены, включая дверные откосы (при необходимости), окрасить интерьерной водоземлюсионной краской согласно разверткам.

Ведомость материалов отделки см.л.20;

- Детали навигации разработаны в прилагаемом альбоме -АР.ДП.ДН. Детали изготавливаются и монтируются специализированной организацией;
- Цвет выключателей "черный", см.-30М;
- Размеры, обозначенные *, уточнить по месту;
- Керамогранит выкладывать с минимальным швом. Затирку выполнить в цвет керамогранита;
- Лифтовые двери и обрамления порталов на типовом этаже RAL 7022 (матовый);
- По периметру стен коридоров и лифтового холла выполнить сапожок h=100 мм из керамогранита "Моноколор черный" типа Уральский гранит UF013 MR согласно разверткам. Площадь сапожка включена в спецификацию отделки стен, см.л.20;
- Зашивки и ревизионные люки показаны условно, привязку и размещение по этажам см.-АР. Цвет ревизионных люков RAL 1013. Вентиляционные решетки, дверцы электрических щитов, ревизионные люки окрашиваются заводом-изготовителем, цвет см.л.20;

						П54-187-01-23-1-3 - АР.ДП			
						Множквартрные дома смешанной этажности с объектами обслуживания жилой застройки во встроенных и встроено-прнстроенных помещениях, автостоянки по ул.Кнрова в Октябрьском районе города Новосибирска			
Изм.	Кол.уч.	Лист	№док.	Подп.	Дата	Дом №1 (по ГП) – I этап строительства. Блок-секция №3	Стадия	Лист	Листов
Разработал	Борщева						Р	19	
Проверил	Горбачева					Развертки мест общего пользования 6 этажа.Вид Н1-Н4	ООО"Партнер"		
Н.Контроль	Карпова								

Ведомость материалов отделки								
Поз.	Условные обозначения	Описание	Ед. изм.	Кол-во				Примечание
				-4,500	1 эт.	2-6 эт.	Всего	
Пол								
1		Керамогранит "Цемент" типа Estima "Loft" LF 00 White. Размер 600х600, R9, PEI IV	м²	53,31	56,16	119,29	228,76	-1 эт.: Тамбур 1, Тамбур 2, Коридор МОП, Тамбур 3, Лифтовой холл; 1 эт.: Тамбур 4, Тамбур 5, Колясочная, Коридор МОП; 2-6 эт.: Коридор МОП
2		Керамогранит "Светлый камень" типа Estima "Underground" UN 01 grey. Размер 405×405, R9, PEI IV	м²	0,00	16,53	30,13	46,66	Л.К.
Потолок								
3		Подвесной потолок "Грильято", цвет черный, ячейка 100х100мм, показатели пожарной опасности не более Г1, В1, Д2, Т2 (элементы подвесной системы – НГ)	м²	55,78	62,64	115,78	234,20	-1 эт.: Тамбур 1, Тамбур 2, Коридор МОП, Тамбур 3, Лифтовой холл; 1 эт.: Тамбур 4, Тамбур 5, Колясочная, Коридор МОП; 2-6 эт.: Коридор МОП
4		Грунтовка, краска для интерьеров водоземulsionная (показатели пожарной опасности не более Г1, В1, Д2, Т2), матовая, цвет черный (нанесение в 1 слой)	м²	44,42	52,97	115,78	213,17	-1 эт.: Тамбур 2, Коридор МОП, Лифтовой холл; 1 эт.: Тамбур 5, Колясочная, Коридор МОП; 2-6 эт.: Коридор МОП
5		Грунтовка, краска для наружного применения водоземulsionная (показатели пожарной опасности не более Г1, В1, Д2, Т2), матовая, цвет черный (нанесение в 1 слой)	м²	11,36	10,05	0,00	21,41	-1 эт.: Тамбур 1, Тамбур 3; 1 эт.: Тамбур 4
6		Грунтовка, краска для интерьеров водоземulsionная (показатели пожарной опасности не более Г1, В1, Д2, Т2), матовая, цвет белый (нанесение в 2 слоя)	м²	0,00	14,88	117,67	132,55	Л.К.
Стены								
7		Грунтовка, краска для интерьеров водоземulsionная (показатели пожарной опасности не более Г1, В1, Д2, Т2), матовая, цвет черный (нанесение в 1 слой)	м²	50,03	24,76	29,21	104,00	-1 эт.: Тамбур 2, Коридор МОП, Лифтовой холл; 1 эт.: Тамбур 5, Колясочная, Коридор МОП; 2-6 эт.: Коридор МОП
8		Грунтовка, краска для наружного применения водоземulsionная (показатели пожарной опасности не более Г1, В1, Д2, Т2), матовая, цвет черный (нанесение в 1 слой)	м²	19,14	1,11	0,00	20,25	-1 эт.: Тамбур 1, Тамбур 3 1 эт.: Тамбур 4
9		Грунтовка, краска для интерьеров водоземulsionная (показатели пожарной опасности не более Г1, В1, Д2, Т2), матовая, стойкая к истиранию, цвет бежевый	м²	0,00	69,61	217,28	286,89	1 эт.: Колясочная, Коридор МОП; 2-6 эт.: Коридор МОП
10		Грунтовка, краска для интерьеров водоземulsionная (показатели пожарной опасности не более Г1, В1, Д2, Т2), матовая, стойкая к истиранию, цвет песочный	м²	43,45	21,35	48,57	113,37	-1 эт.: Коридор МОП; 1 эт.: Тамбур 5, Коридор МОП 2-6 эт.: Коридор МОП
11		Грунтовка, краска для интерьеров водоземulsionная (показатели пожарной опасности не более Г1, В1, Д2, Т2), матовая, стойкая к истиранию, цвет белый	м²	0,00	42,72	380,88	423,60	Л.К.
12		Грунтовка, краска для интерьеров водоземulsionная (показатели пожарной опасности не более Г1, В1, Д2, Т2), матовая, стойкая к истиранию, цвет RAL9002	м²	26,54	0,00	0,00	26,54	-1 эт.: Коридор МОП
13		Грунтовка, краска для наружного применения водоземulsionная (показатели пожарной опасности не более Г1, В1, Д2, Т2), матовая, стойкая к истиранию, цвет RAL9002	м²	21,61	0,00	0,00	21,61	-1 эт.: Тамбур 3
14		Керамогранит "Монокolor бежевый" типа Уральский гранит UF001 MR. Размер 600х1200	м²	65,00	44,11	0,00	109,11	-1 эт.: Тамбур 1, Тамбур 2, Коридор МОП, Лифтовой холл; 1 эт.: Тамбур 4, Тамбур 5, Колясочная
15		Керамогранит "Монокolor песочный" типа Уральский гранит UF011 MR. Размер 600х1200	м²	12,57	4,11	0,00	16,68	-1 эт.: Коридор МОП, Лифтовой холл; 1 эт.: Коридор МОП
16		Керамогранит "Монокolor черный" типа Уральский гранит UF013 MR. Сапожок h=100мм (Прямой рез)	м²	2,86	2,83	10,42	16,11	-1 эт.: Коридор МОП, Тамбур 3; 1 эт.: Тамбур 5, Коридор МОП; 2-6 эт.: Коридор МОП
17		Керамогранит "Светлый камень" типа Estima "Underground" UN 01 grey. Сапожок h=100мм (прямой рез)	м²	0,00	1,59	3,73	5,32	Л.К.
18		Краска для интерьеров водоземulsionная (показатели пожарной опасности не более Г1, В1, Д2, Т2), моющаяся, матовая, стойкая к истиранию, цвет RAL7044 (сапожок и боковая поверхность лестничных маршей)	м²	0,00	3,32	24,12	27,44	Л.К.

Ведомость элементов интерьера								
Поз.	Условное обозначение	Наименование	Ед. изм.	Кол-во				Примечание
				- 4,500	1 эт.	2-6 эт.	Всего	
1	ГК	Грязезащитная решетка Стандартпарк (Сити резина + текстиль + скребок) 2290х1430	шт.	1	-	-	1	-1 эт.: Тамбур 1
2	ГК	Грязезащитная решетка Стандартпарк (Сити резина + текстиль + скребок) 4090х1940	шт.	-	1	-	1	1 эт.: Тамбур 4
3	УП	Отбойник (упор) напольный. Цвет черный	шт.	6	5	15	26	-1 эт.: Тамбур 1, Тамбур 2, Коридор МОП, Тамбур 3; 1 эт.: Тамбур 4, Тамбур 5, Коридор МОП; 2-6 эт.: Коридор МОП; Л.К.
4	— — —	Профиль алюминиевый декоративный для керамогранита Г-образный, цвет "черный"	м.п.	33,92	40,65	0	74,57	-1 эт.: Тамбур 1, Тамбур 2, Коридор МОП, Лифтовой холл; 1 эт.: Тамбур 4, Тамбур 5, Колясочная, Коридор МОП
5	— — —	Профиль алюминиевый декоративный для наружных углов оштукатуренных стен (10х10), цвет "черный", клеевой монтаж	м.п.	14,28	17,81	50,6	82,69	-1 эт.: Коридор МОП, Тамбур 3; 1 эт.: Тамбур 5, Коридор МОП, Л.К.; 2-6 эт.: Коридор МОП.;
6		Почтовые ящики (блок на 7 ячеек)	шт.	-	4	-	4	1 эт.: Тамбур 5
7		Выключатель, цвет "черный"						-1 эт.: Коридор МОП, см.-ЗОМ; 1 эт.: Колясочная, Коридор МОП, см.-ЗОМ; 2-6 эт.: Коридор МОП, см.-ЗОМ
8		Радиатор отопления, цвет черный из стандартной палитры производителя						-1 эт.: Тамбур 2, Коридор МОП, Лифтовой холл, см.-ОВ; 1 эт.: Тамбур 5, см.-ОВ
9		Радиаторы отопления, цвет белый						Колясочная, см.-ОВ; Л.К., см.-ОВ
10		Решетки системы -ОВ, цвет серо-белый RAL9002						-1 эт.: Тамбур 3, см. -ОВ
11		Решетки системы -ОВ, цвет жемчужно-белый RAL1013						2-6 эт.: Коридор МОП, см. -ОВ
12		Эл.щиты этажные, цвет жемчужно-белый RAL1013						1-6 эт.: Коридор МОП, см. -ЗОМ
13		Люки ревизионные, цвет жемчужно-белый RAL1013						1-6 эт.: Коридор МОП, см.-АР
14		Люки ревизионные, цвет белый RAL9003						2-6 эт.: Л.К.

Примечание:

1. В ведомости указаны площади финишной отделки в помещениях: тамбуры, коридоры МОП, колясочная, лестничная клетка, лифтовые холлы. Площадь черновой отделки и отделки других помещений см. ведомость отделки раздела –АР;

2. Утепление, черновую отделку потолков, стен см. ведомость отделки раздела –АР;

3. Количество материалов указано без учета строительного запаса. Площади окраски стен указаны с учетом дверных и оконных откосов. Площадь керамогранита указана с учетом отделки дверных откосов;

4. Все применяемые отделочные материалы должны иметь пожарный и санитарно-гигиенический сертификаты;

5. Декоративно-отделочные и облицовочные материалы полов, стен и потолков на путях эвакуации должны иметь показатели пожарной опасности не более указанных в табл.28 123–ФЗ "Технический регламент о требованиях пожарной безопасности" и разделе П54–187–01–23–1–ПБ Проектной документации;

6. Выбранные отделочные материалы согласовать с авторским надзором. В случае необходимости замены материалов, указанных в рабочей документации, аналогами, предварительно согласовать с проектным центром;

7. Подготовку поверхности под окраску и т.д. выполнять по технологии производителя.

8. Площадь цементно-клеевого состава по полимерной сетке по утеплителю на потолке тамбуров 33,79 м²

						П54-187-01-23-1-3 - АР.ДП						
						Многоквартирные дома смешанной этажности с объектами обслуживания жилой застройки во встроенных и встроенно-пристроенных помещениях, автостоянки по ул.Кирова в Октябрьском районе города Новосибирска						
Изм.	Кол.уч.	Лист	№док.	Подп.	Дата							
Разработал	Леонтьева					Дом №1 (по ГП) - I этап строительства. Блок-секция №3			Стадия	Лист	Листов	
Проверил	Горбачева								Р	20		
						Ведомость материалов отделки. Ведомость элементов инерьеря			ООО"Партнер"			
Н.Контроль	Карпова											

Согласовано					
Взам. инв. №					
Подп. и дата					
Инв. № подл.					



1. Визуализации показаны условно, отделочные работы выполнять по рабочим чертежам
П54-187-01-23-1-3-АР.ДП и П54-187-01-23-1-3,4-АР

						П54-187-01-23-1-3 - АР.ДП			
						Многоквартирные дома смешанной этажности с объектами обслуживания жилой застройки во встроенных и встроенно-пристроенных помещениях, автостоянки по ул.Кирова в Октябрьском районе города Новосибирска			
Изм.	Кол.уч.	Лист	№ док.	Подп.	Дата	Дом №1 (по ГП) - I этап строительства	Стадия	Лист	Листов
Разработал	Борщева						Р	21	
Проверил	Горбачева								
						Визуализация помещений на отм. -4.500 (начало)	ООО"Партнер"		
Н.Контроль	Карпова								



Согласовано					
Взам. инв. №					
Подп. и дата					
Инв. № подл.					

1. Визуализации показаны условно, отделочные работы выполнять по рабочим чертежам
П54-187-01-23-1-3-АР.ДП и П54-187-01-23-1-3,4-АР

						П54-187-01-23-1-3 - АР.ДП			
						Множкквартирные дома смешанной этажности с объектами обслуживания жилой застройки во встроенных и встроенно-пристроенных помещениях, автостоянки по ул.Кирова в Октябрьском районе города Новосибирска			
Изм.	Кол.уч.	Лист	№док.	Подп.	Дата	Дом №1 (по ГП) – I этап строительства	Стадия	Лист	Листов
Разработал	Борщева						Р	22	
Проверил	Горбачева								
						Визуализация помещений 1 этажа	ООО“Партнер”		
Н.Контроль	Карпова								

Согласовано			Взам. инв. №	Подп. и дата	Инв. № подл.



1. Визуализации показаны условно, отделочные работы выполнять по рабочим чертежам П54-187-01-23-1-3-АР.ДП и П54-187-01-23-1-3,4-АР

						П54-187-01-23-1-3 - АР.ДП			
						Множквартирные дома смешанной этажности с объектами обслуживания жилой застройки во встроженных и встроено-прнстроженных помещениях, автостоянки по ул.Кирова в Октябрьском районе города Новосибирска			
Изм.	Кол.уч.	Лист	№док.	Подп.	Дата	Дом №1 (по ГП) - I этап строительства	Стадия	Лист	Листов
Разработал	Борщева						Р	23	
Проверил	Горбачева								
						Визуализация помещений типового этажа	ООО"Партнер"		
Н.Контроль	Карпова								