
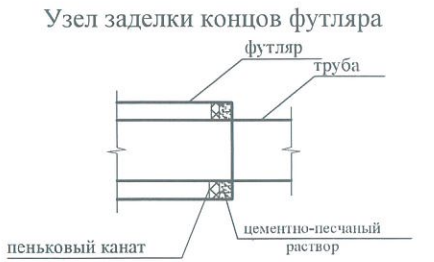


Приложение №1 к ТЗ.

Детализровка сети В1

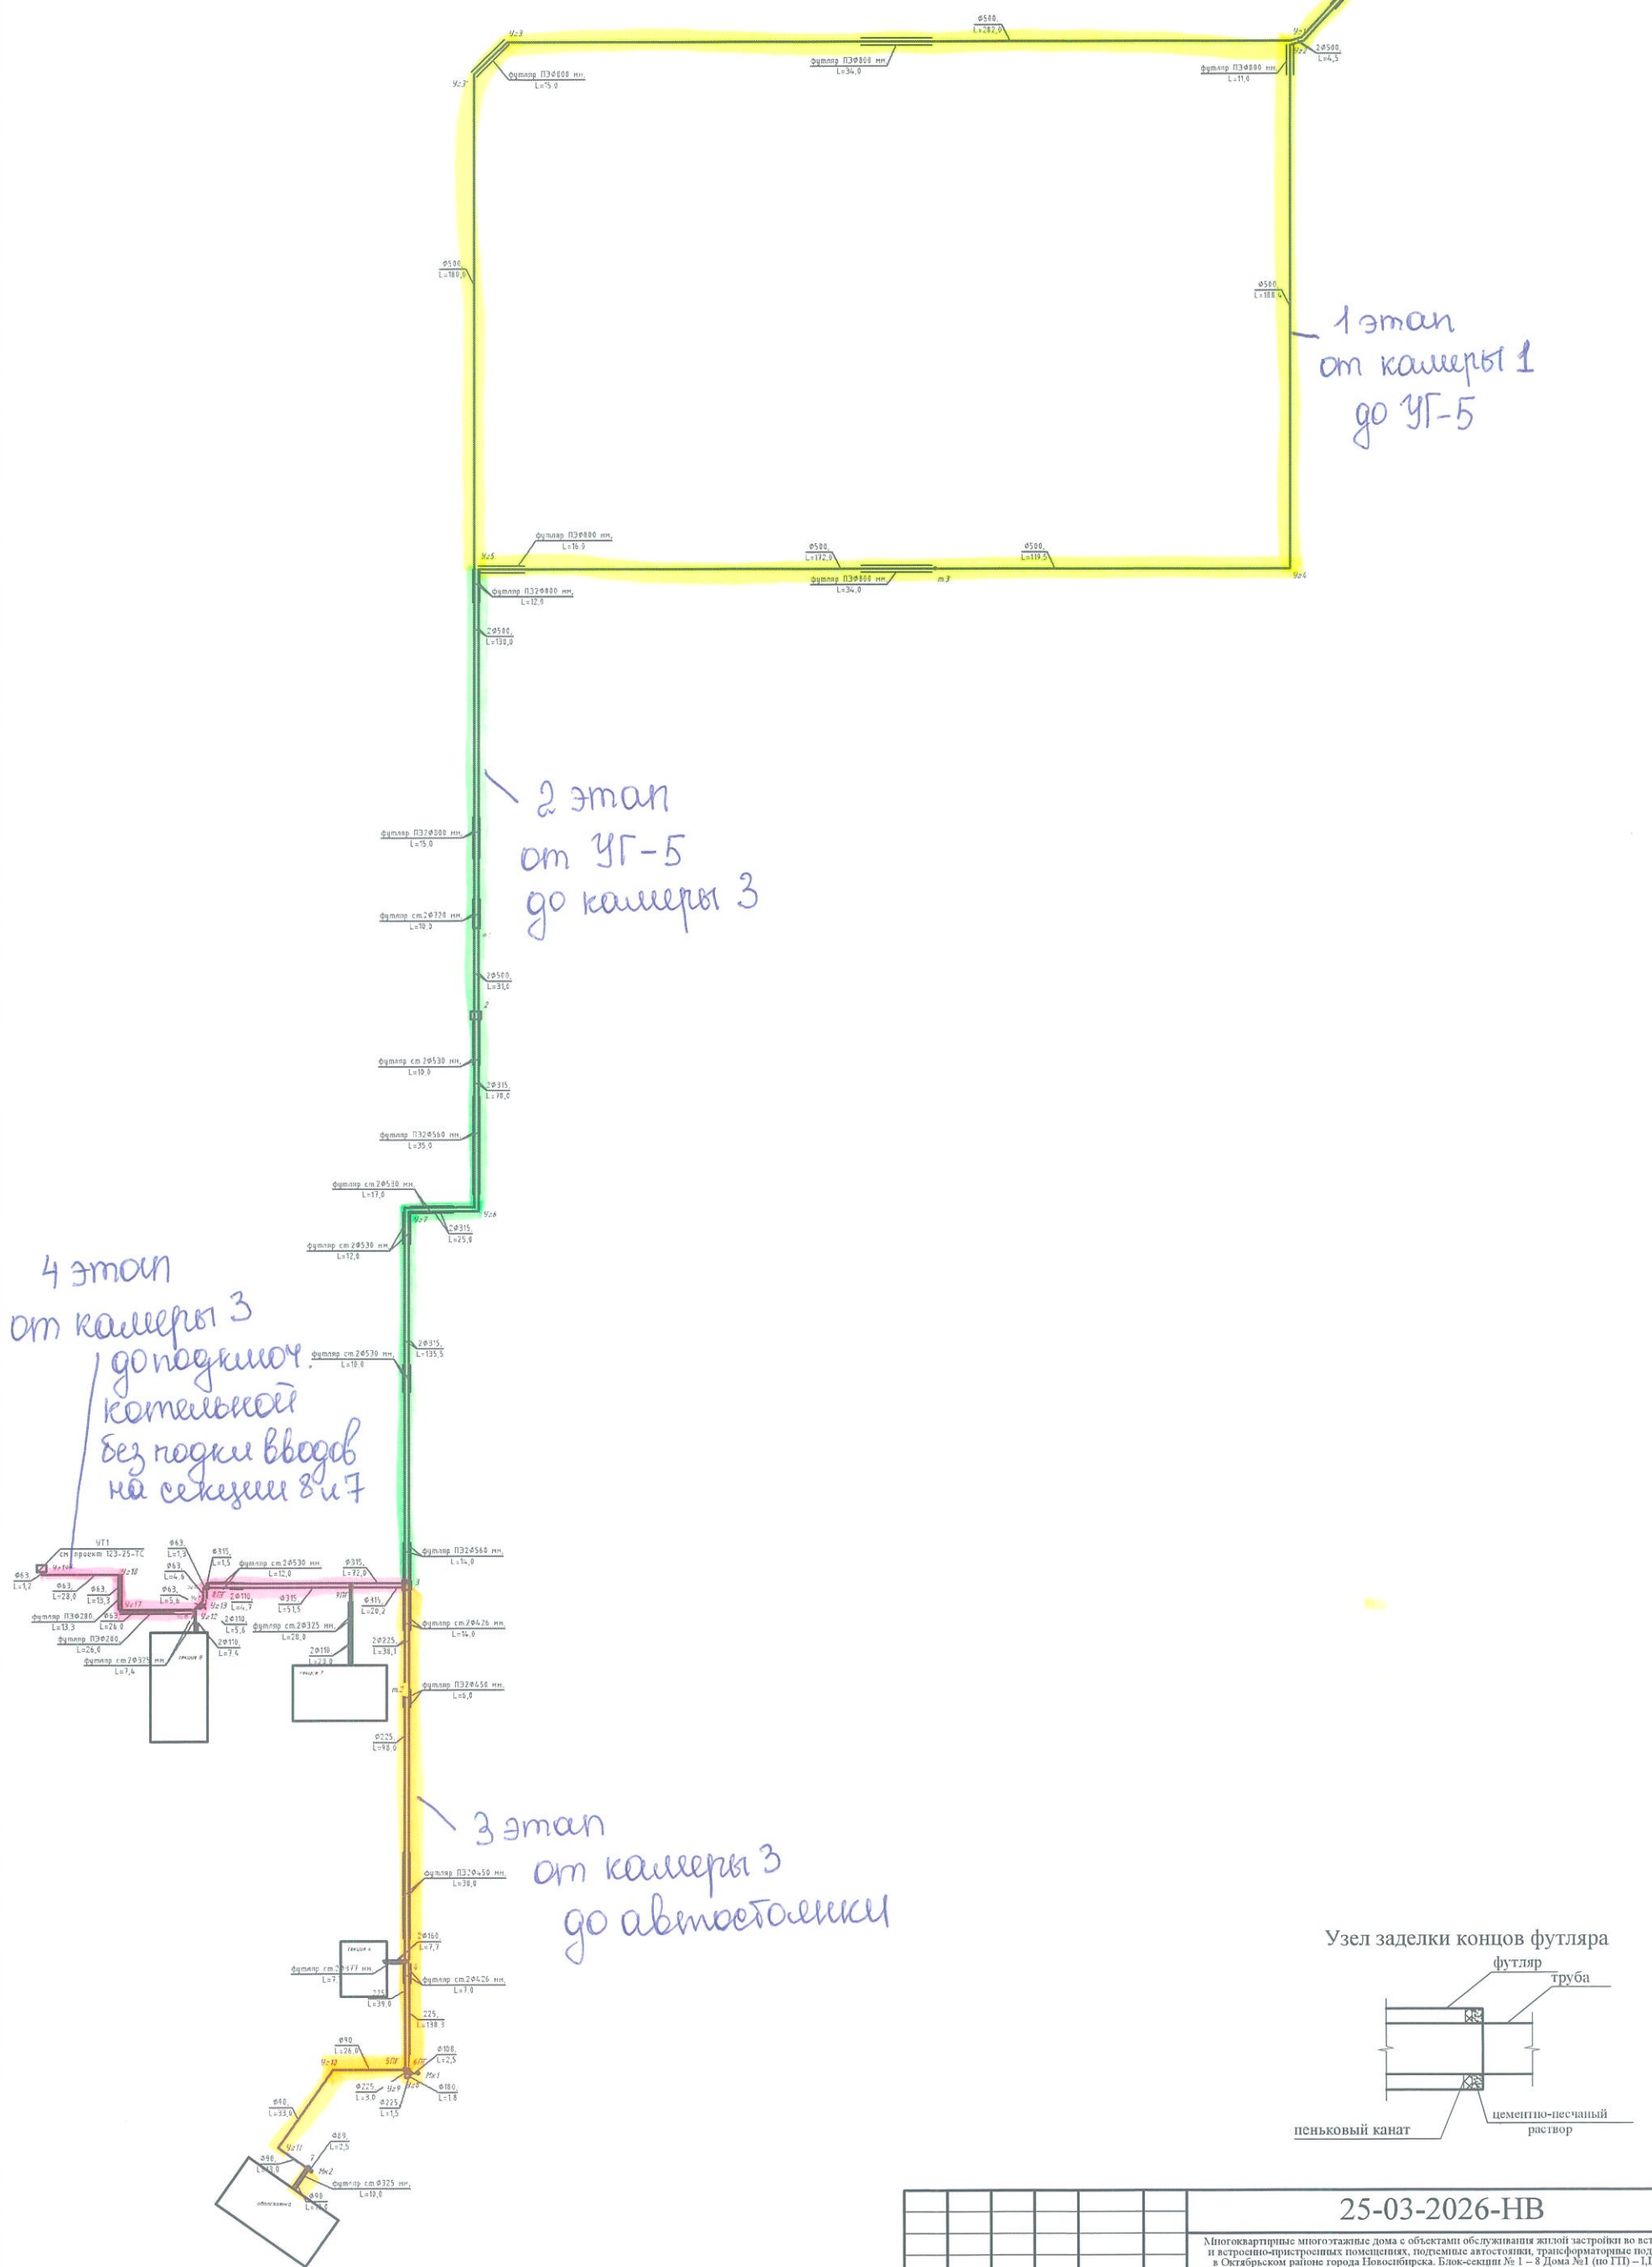

Инв. № подл.	Подп. и дата	Взам. инв. №

25-03-2026-НВ					
Многоквартирные многоэтажные дома с объектами обслуживания жилой застройки во встроено-пристроенных помещениях, подземные автозаправки, трансформаторные подстанции в Октябрьском районе города Новосибирска. Блок-секции № 1 – 8 Дома №1 (по ГП) – 1, 11 этажи строительства многоквартирного многоэтажного дома с объектами обслуживания жилой застройки во встроено-пристроенных помещениях, подземная автозаправка					
Изм.	Кол.уч.	Лист	№ док.	Подпись	Дата
					2026
Разработал				Елисеева	
Проверил				Куриосов	
Наружные сети водопровода				Р	Лист 10
Детализровка сети В1. Таблица колодцев.				ИП Малеван Е.Г.	