
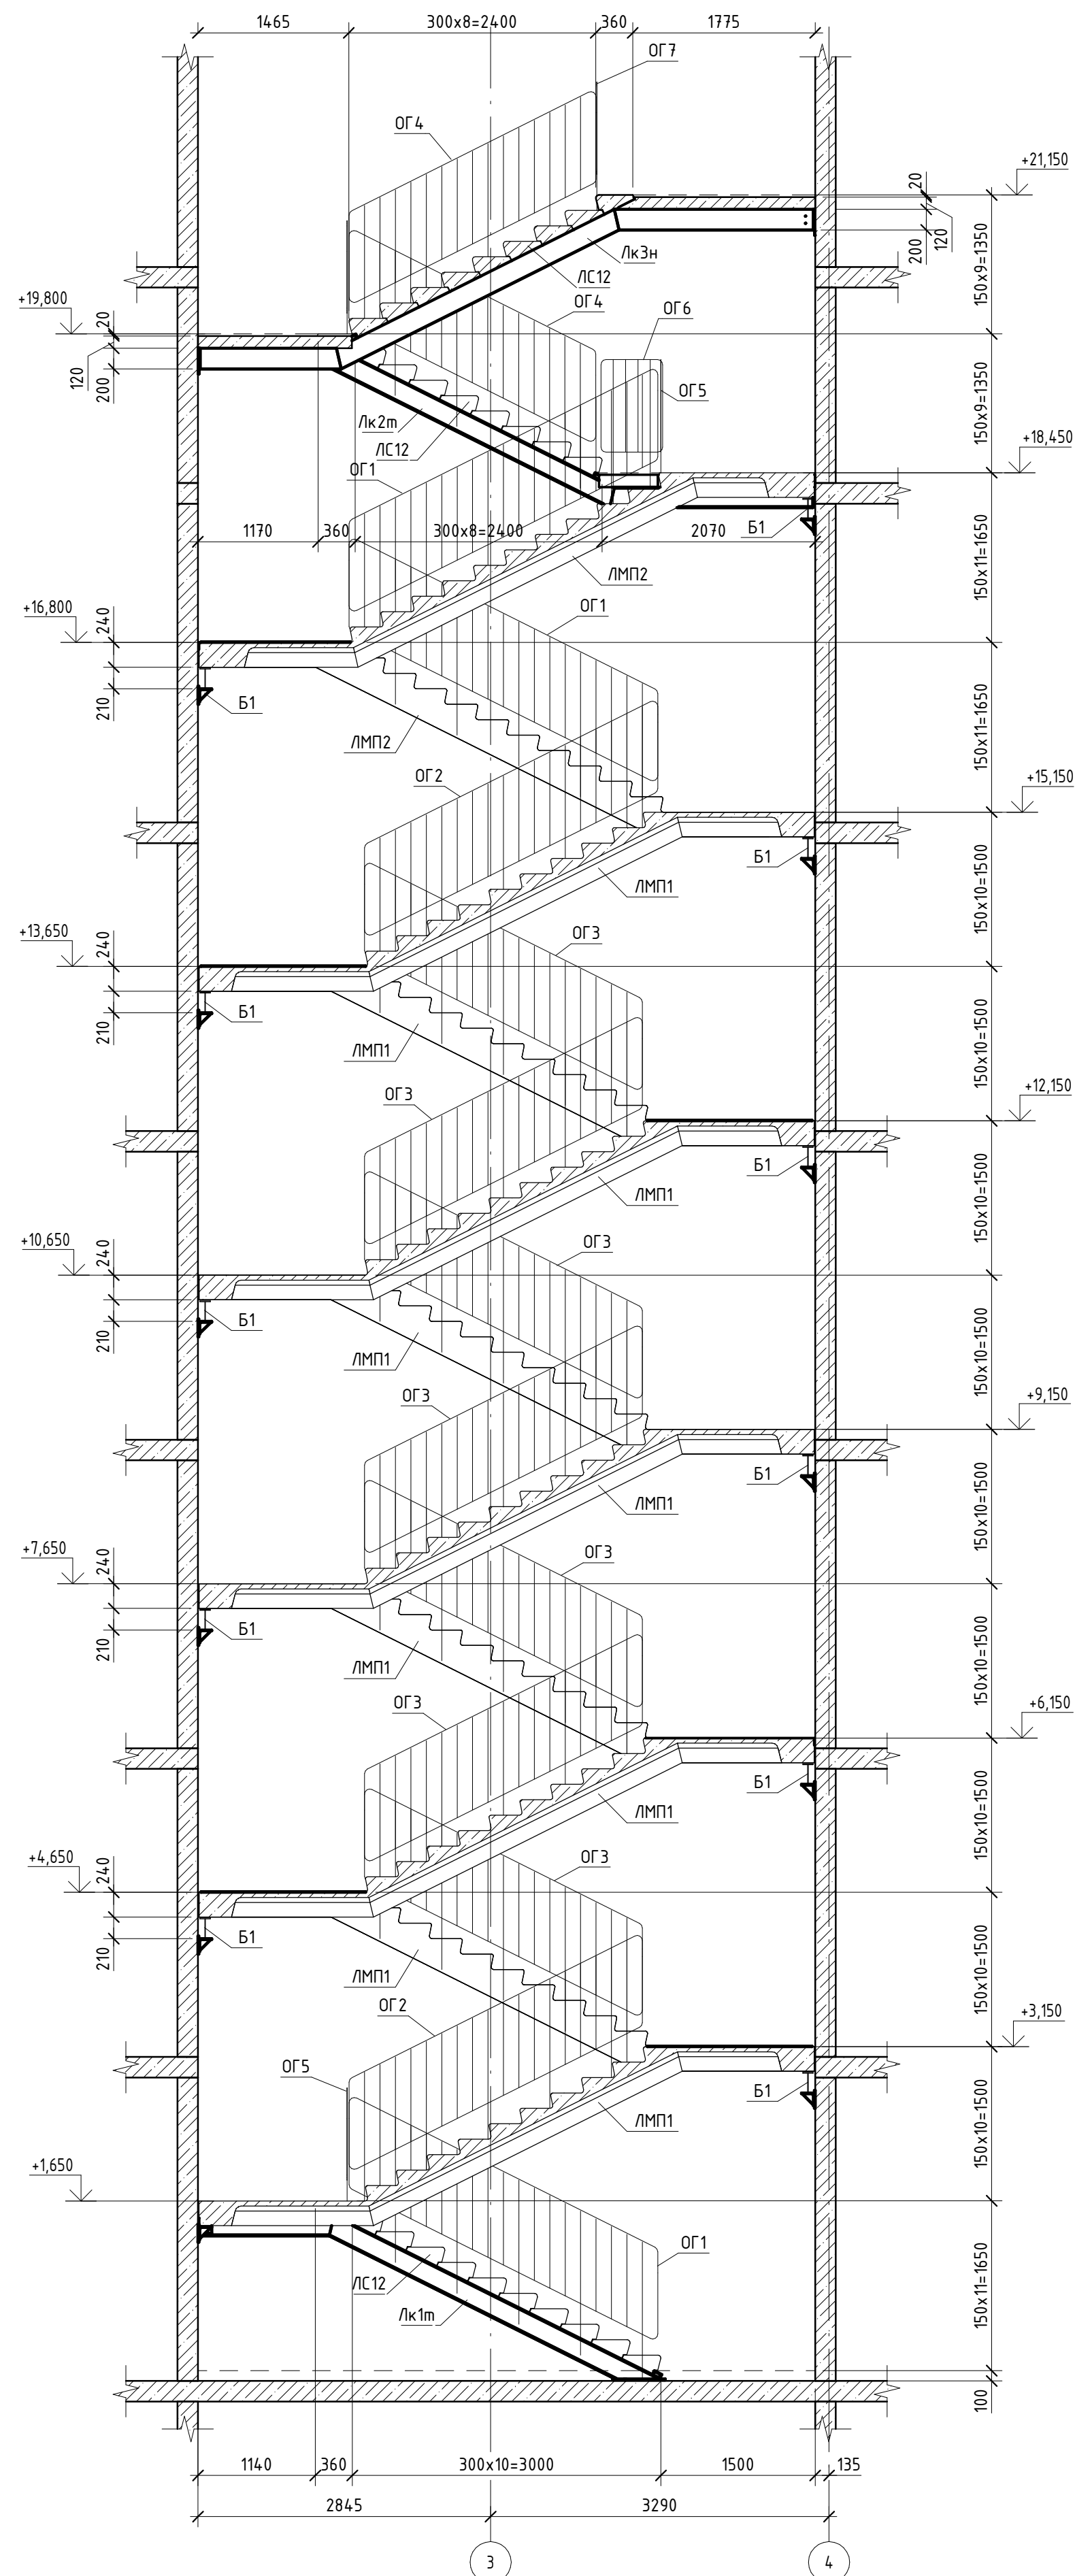
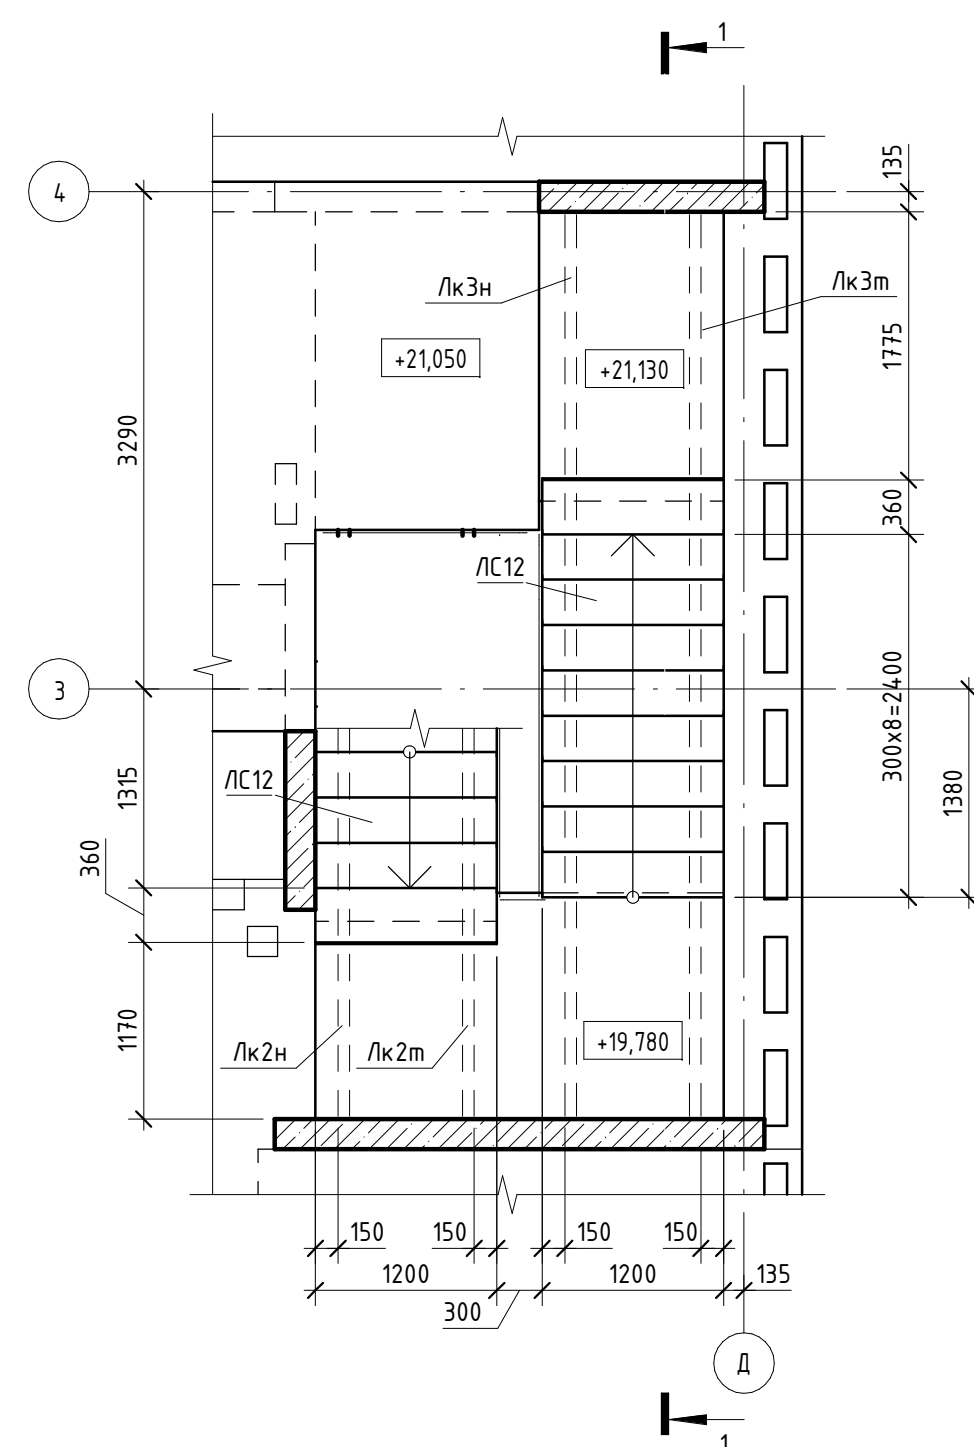
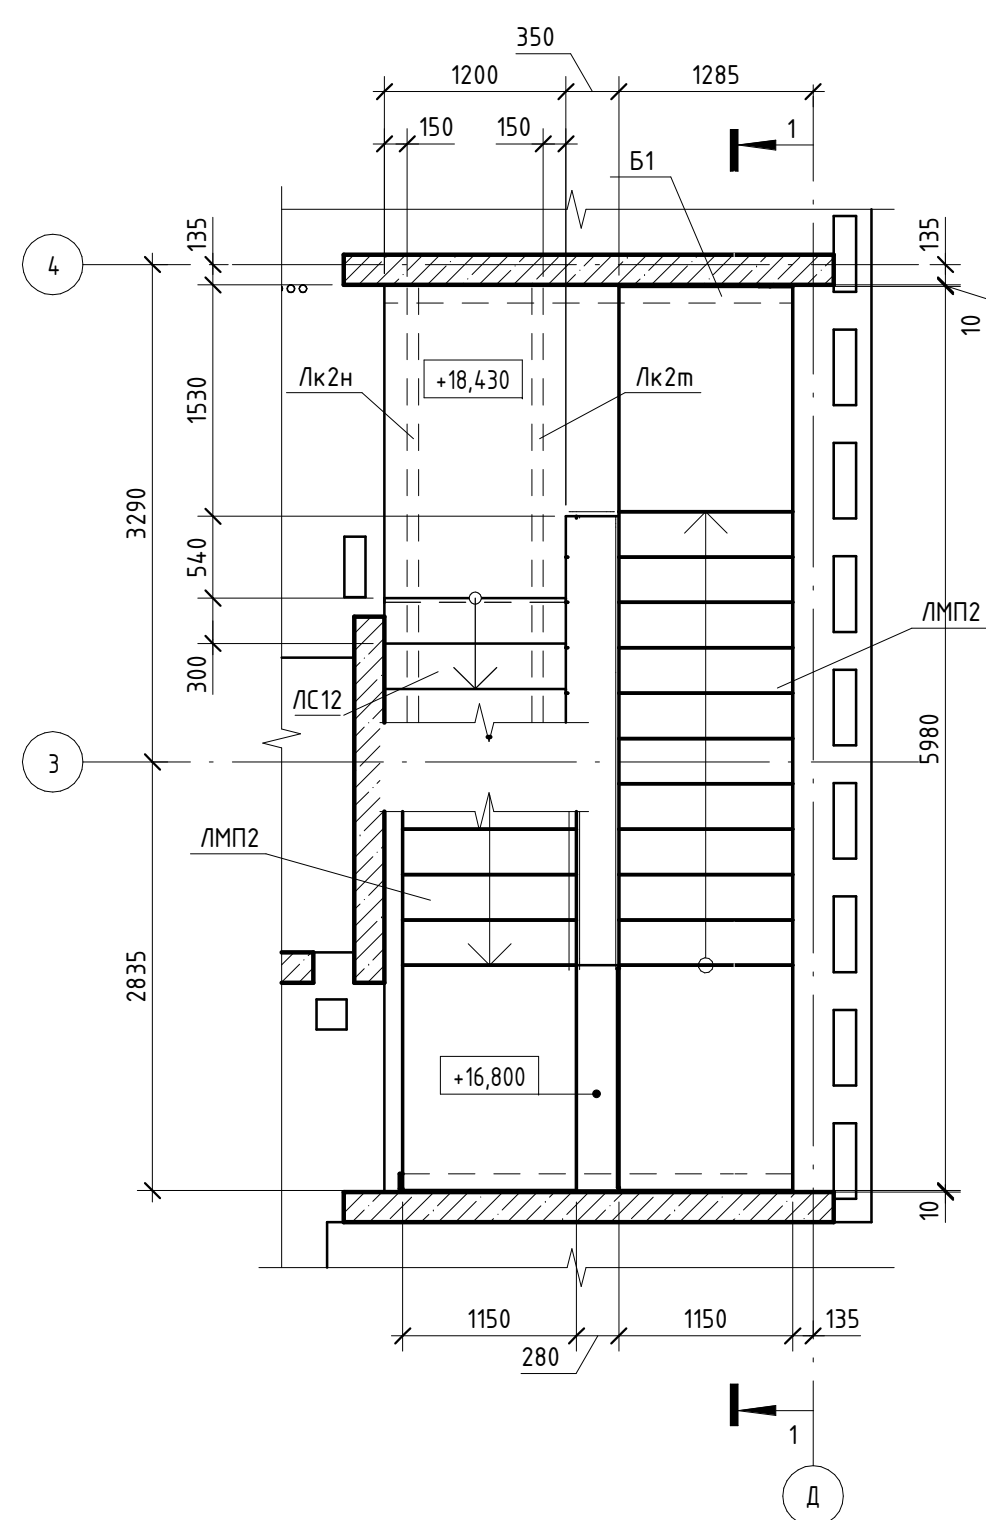
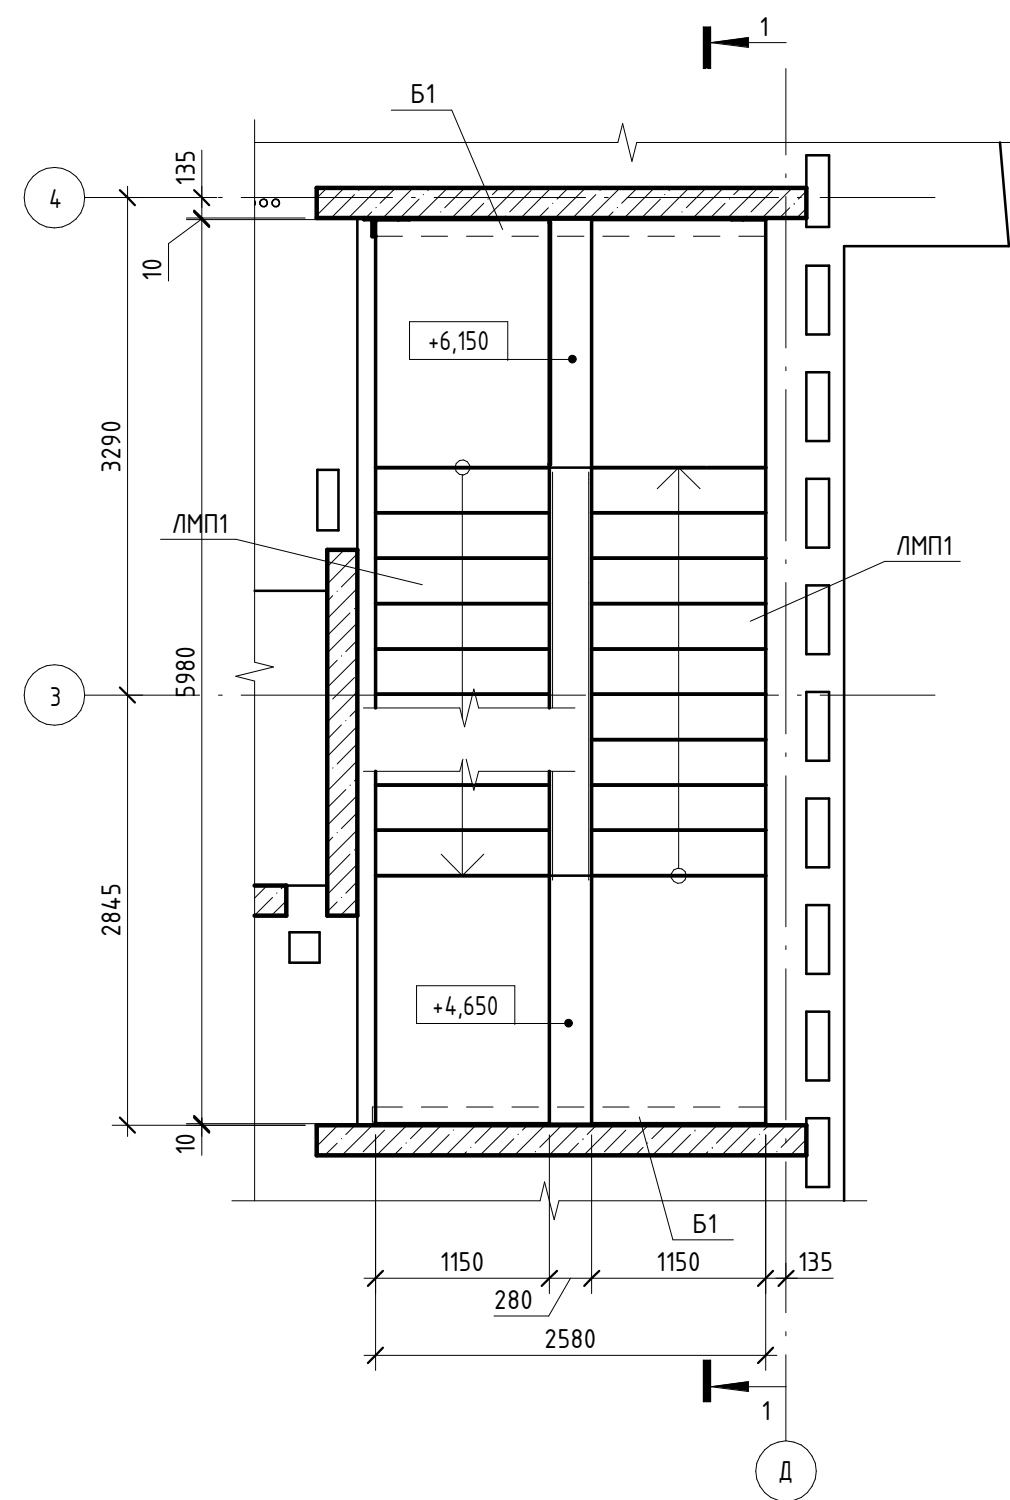


Основная лестница в осях 2-4/Д

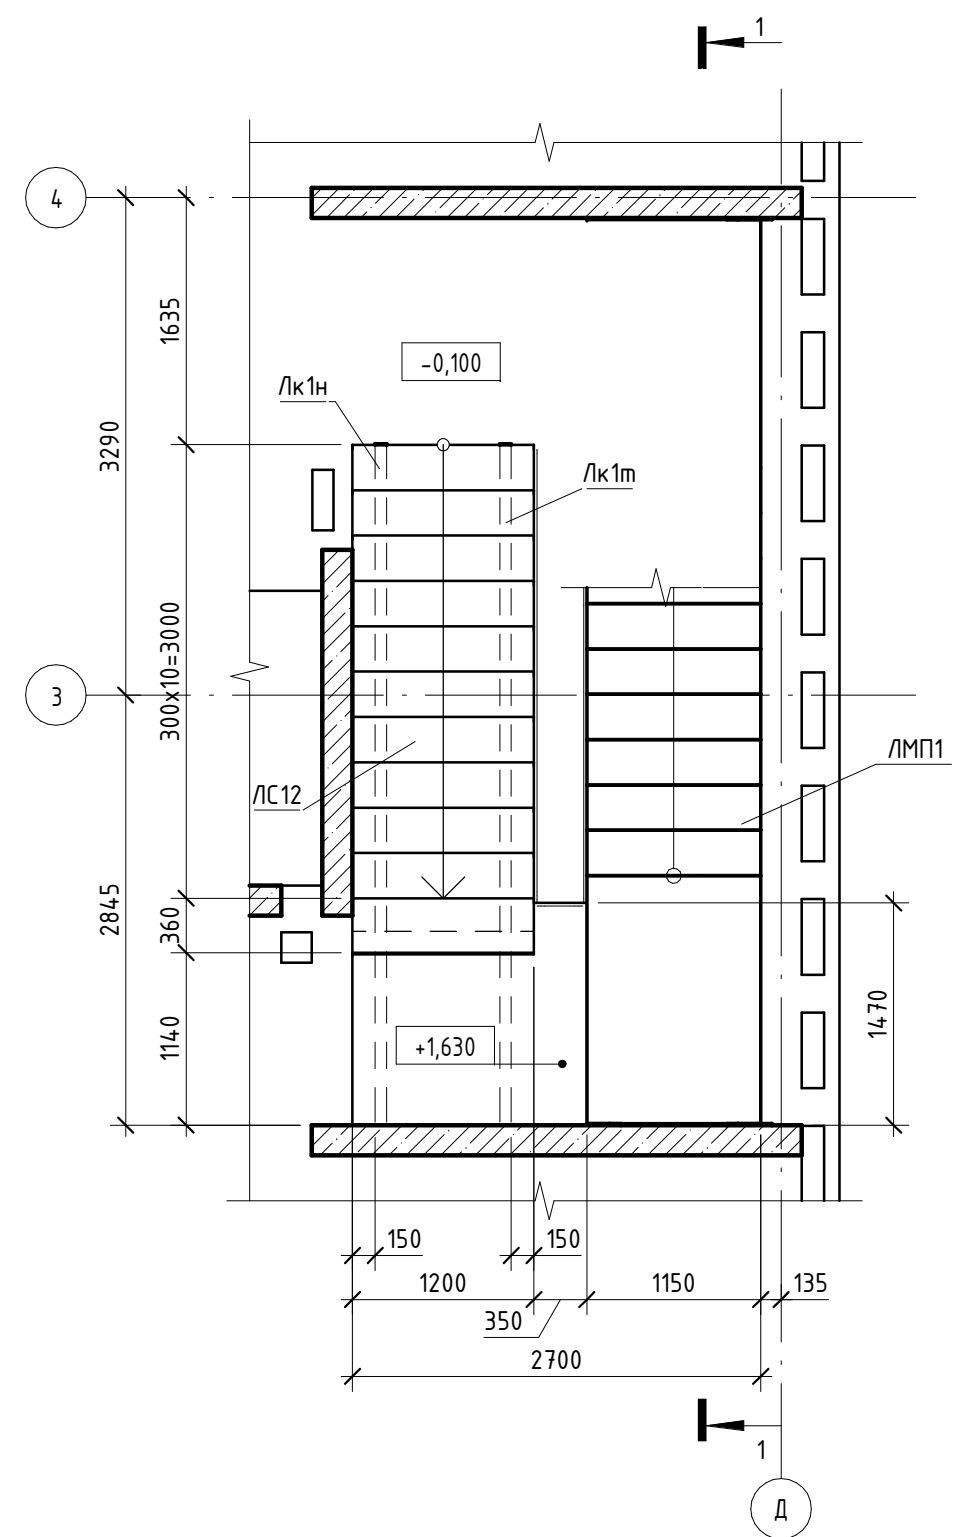

Спецификация элементов лестницы

Поз.	Обозначение	Наименование	Кол.	Масса ед., кг	Приме- чание
		<u>Сборочные единицы</u>			
ЛМП1	1.050.1-2 Вып.1	Лестницы сборные ЛМП 60.11.15-5	9	2500	
ЛМП2	1.050.1-2 Вып.1	Лестницы сборные ЛМП 60.11.17-5	2	2600	
ЛС1	ГОСТ 8717.1-84	Ступень лестничная ЛС12	29	128	
Лк1н	П54-187-01-23-1-КЖ-И-Лк1н	Лестницы Лк1н	1	95,42	
Лк1м	П54-187-01-23-1-КЖ-И-Лк1м	Лестницы Лк1м	1	95,42	
Лк2н	П54-187-01-23-1-КЖ-И-Лк2н	Лестницы Лк2н	1	118,91	
Лк2м	П54-187-01-23-1-КЖ-И-Лк2м	Лестницы Лк2м	1	118,91	
Лк3н	П54-187-01-23-1-КЖ-И-Лк3н	Лестницы Лк3н	1	117,69	
Лк3м	П54-187-01-23-1-КЖ-И-Лк3м	Лестницы Лк3м	1	117,69	
ОГ1	П54-187-01-23-1-КЖ-И-ОГ1	Ограждение ОГ1	3	47,04	
ОГ2	П54-187-01-23-1-КЖ-И-ОГ2	Ограждение ОГ2	2	45,57	
ОГ3	П54-187-01-23-1-КЖ-И-ОГ3	Ограждение ОГ3	7	44,09	
ОГ4	П54-187-01-23-1-КЖ-И-ОГ4	Ограждение ОГ4	2	24,36	
ОГ5	П54-187-01-23-1-КЖ-И-ОГ5	Ограждение ОГ5	3	7,49	
ОГ6	П54-187-01-23-1-КЖ-И-ОГ6	Ограждение ОГ6	1	13,22	
ОГ7	П54-149-26-18-1-КЖ-И-ОГ7	Ограждение ОГ7	1	21,32	
Б1		Двутавр 20П ГОСТ 8240-97 С245 ГОСТ 27772-2015	l=2620	11	48,21
		<u>Детали</u>			
1		Ø10 А500С, ГОСТ 34028-2016	м. поз.	245,7	0,617
2		Ø6 А500С, ГОСТ 34028-2016	м. поз.	72,4	0,222
3		Ø6 А500С, ГОСТ 34028-2016, l=440		40	0,10 см. введ. дет.
4		Уголок 125x8 ГОСТ 8509-93 С245 ГОСТ 27772-2015	l=150	32	2,32
5		Лист 8x90 ГОСТ 19903-2015 С245 ГОСТ 27772-2015	l=90	22	0,5
6		Лист 8x175 ГОСТ 19903-2015 С245 ГОСТ 27772-2015	l=300	22	3,3
7		Лист 8x300 ГОСТ 19903-2015 С245 ГОСТ 27772-2015	l=300	8	5,7
8		Уголок 63x5 ГОСТ 8509-93 С245 ГОСТ 27772-2015	п.м.	75,6	4,81
9		Лист 4x120 ГОСТ 19903-2015 С245 ГОСТ 27772-2015	l=165	15	0,62
Д1		Труба 32x2,8 ГОСТ 10704-91 С245 ГОСТ 27772-2015	п.м.	7	2,02
Д2		Круг 188 ГОСТ 2590-2006 С235 ГОСТ 27772-2015	п.м.	7	2,0
		Распорный анкер М12x115		120	см. прим. 5
		Распорный анкер М16x145		2	см. прим. 5
		<u>Материалы</u>			
		Бетон В25, F100, W4			1,6 м³

Ведомость деталей

Поз.	Эскиз
3	Technical drawing of a bent pipe. The drawing shows a pipe with two horizontal sections and a vertical section. The horizontal sections have a diameter of 45. The vertical section has a diameter of 80. The angle between the horizontal sections is 73.5°. The length of the vertical section is 140.

1. Стартеры электродвигатели типа 350А ГОСТ 9467-75 в соответствии с указаниями ГОСТ 5264-80.
2. Защита металлоконструкций от коррозии производил путем окраски эмалями ПУ-115 ГОСТ 6465-75 за два раза по слою грунта ГФ-021 ГОСТ 25129-82.
3. Косыры и балки оштукатурили по сетке цементно-песчаным раствором М100 толщиной 30 мм.
4. Монтажные болты - М 16.
5. Распорные анкера НЗТ3 фирмы HILTI или их аналоги.
6. Кирпичные стены и перегородки условно не показаны.
7. Арматурные стержни зашпаклевать в косырах (или по типу шва Н1-РШ ГОСТ 14098-2014).
8. Углы лестницы выполнены по аналогии с блок-секцией М1 и разработаны в комплекте П54-187-01.23-1-КК1. Ограждения и металлические косыры разработаны в комплекте П54-187-01.23-1-КК1.И.

						П54-187-01-23-1 -			
						Многokвартирные дома смешанной этажности с объектами обслуживания жилой застройки во встроенных и встроено-пристроенных помещениях, отстояющих по ул. Кирова в Октябрьском районе города Новосибирска			
Изм.	Колуч	Лист	№ док.	Подп.	Дата	Блок-секция №2	Стадия	Лист	Листов
Разработал	Волжин			<i>Волжин</i>	11.24		Р	41	
Проверил	Червякова			<i>Червякова</i>	11.24				
Гл. констр.	Червякова			<i>Червякова</i>	11.24				
Н. контр.	Хрушалева			<i>Хрушалева</i>	11.24	Основная лестница в осях 2-4/Д		ПРОЕКТНАЯ АРТЕЛЬ	