
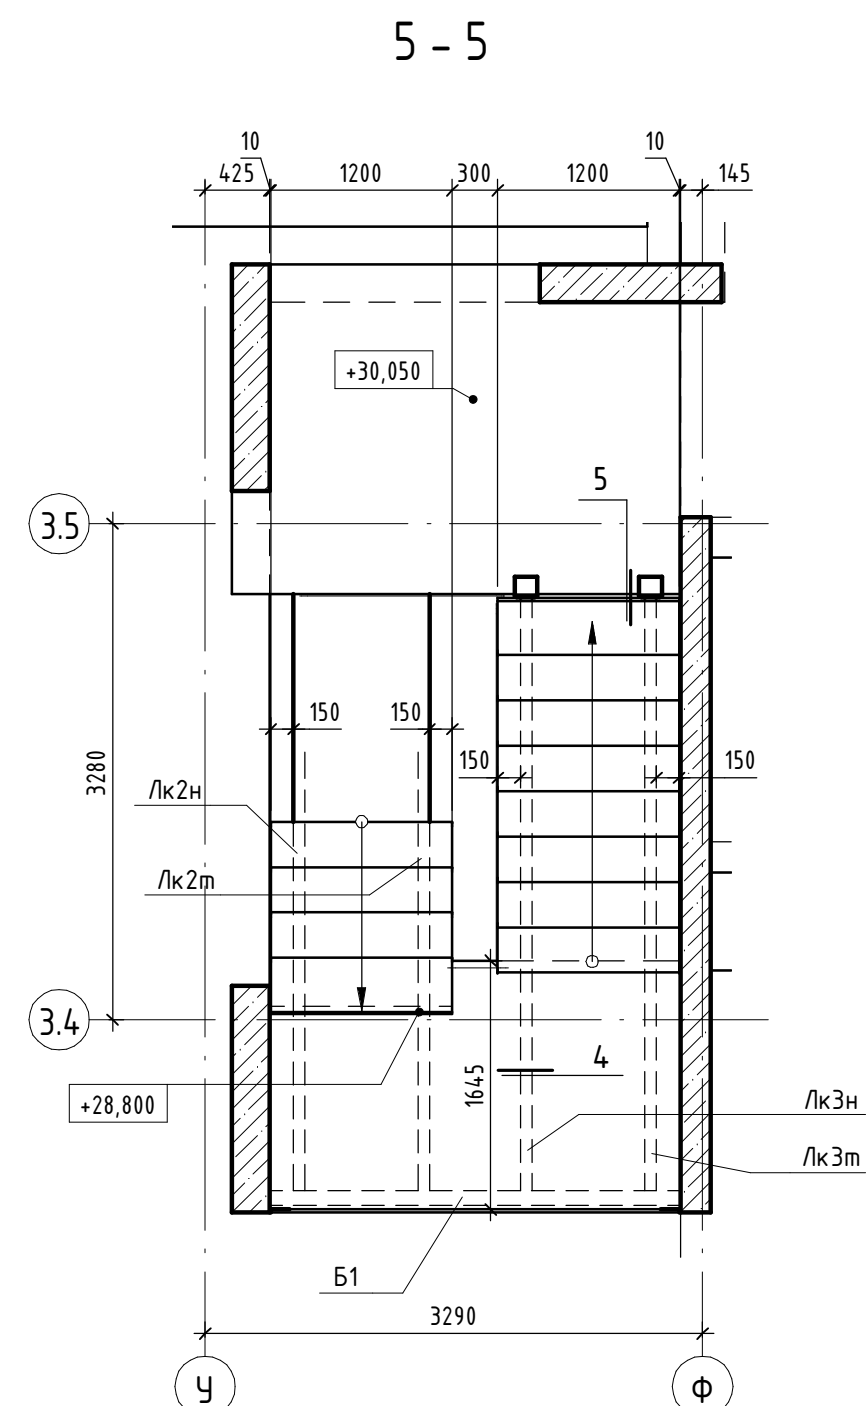
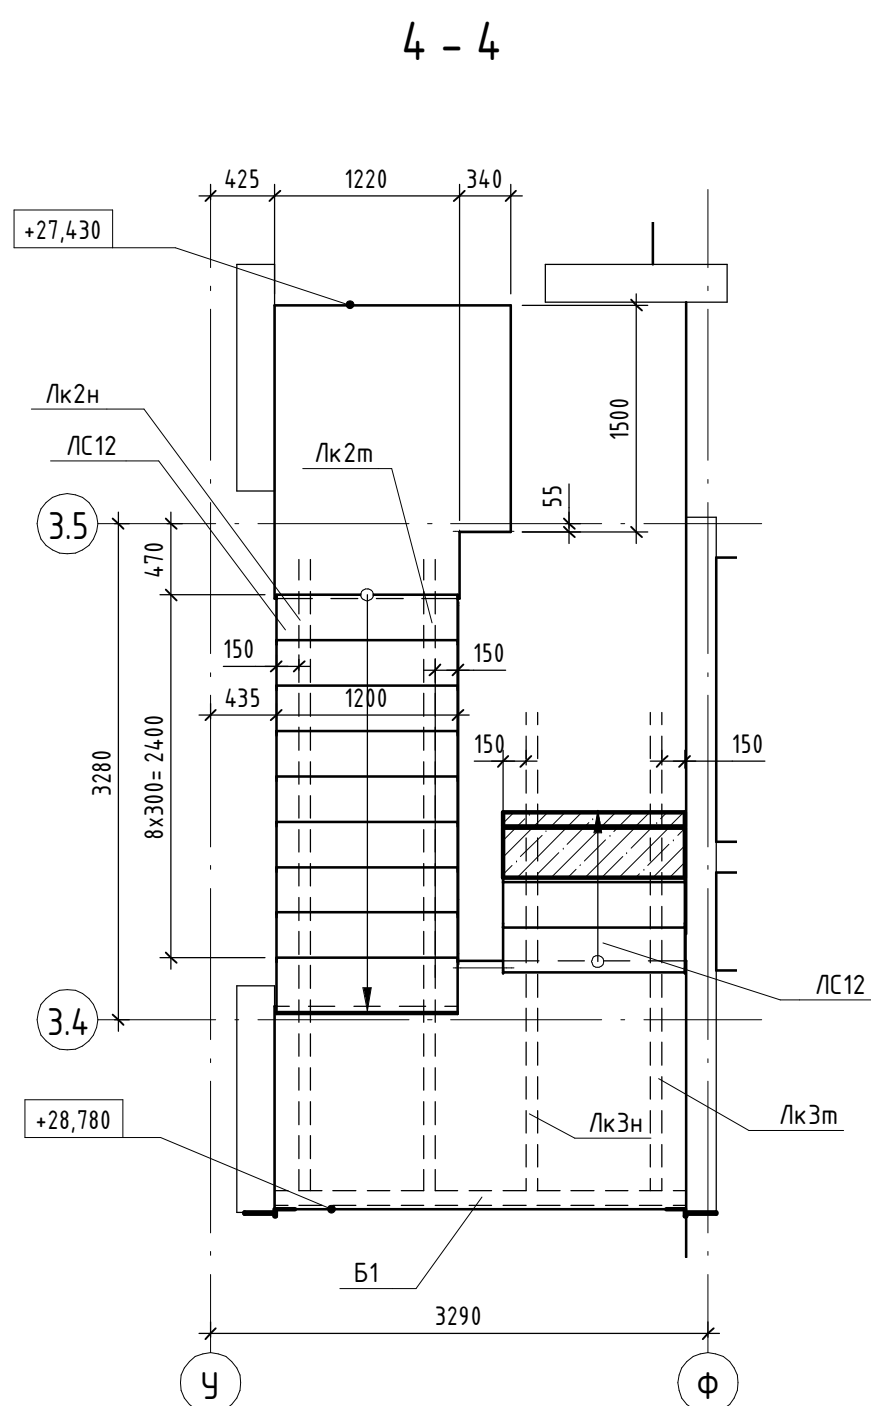
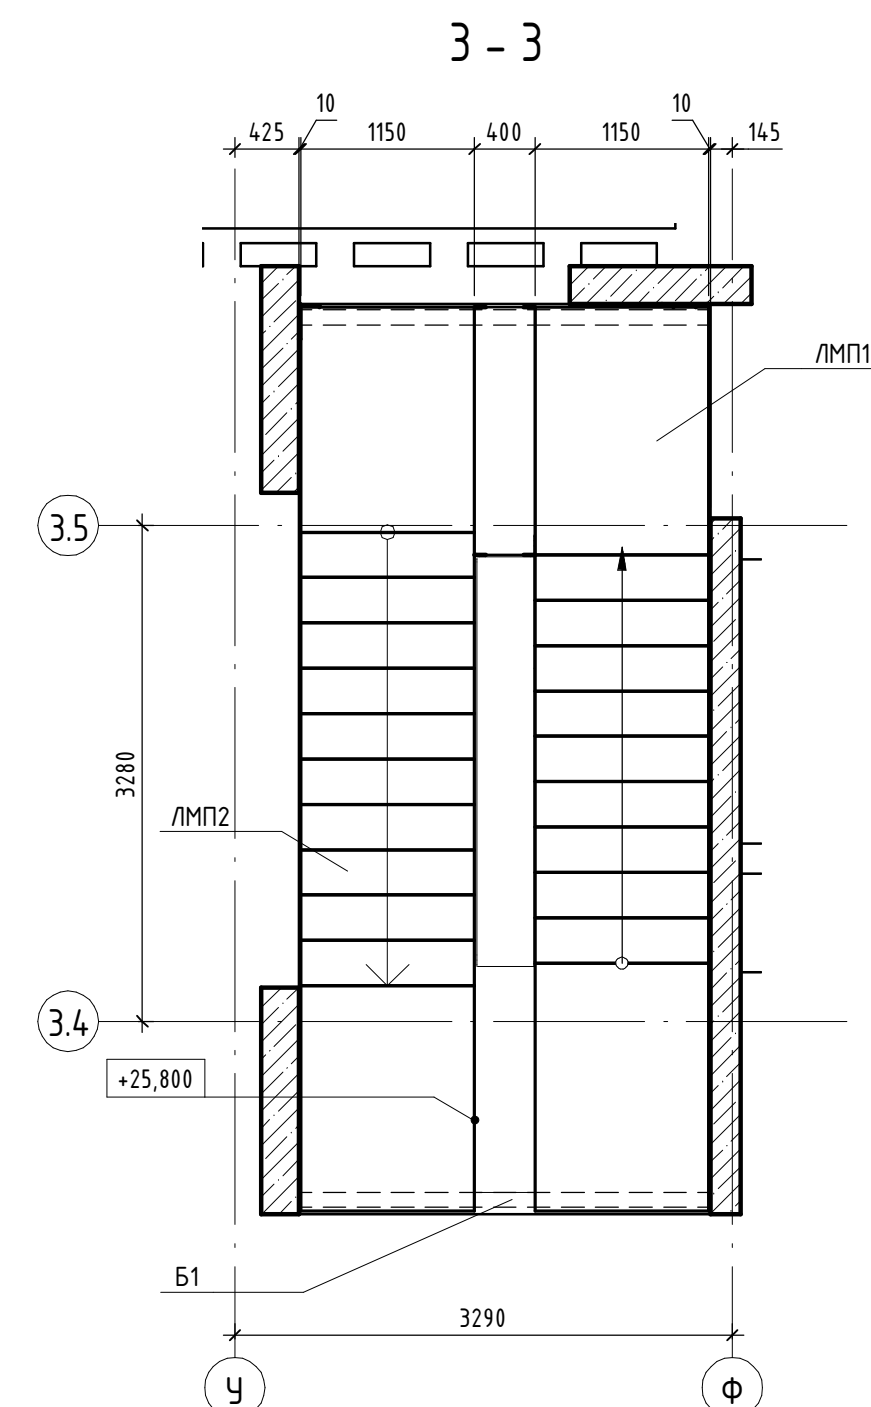
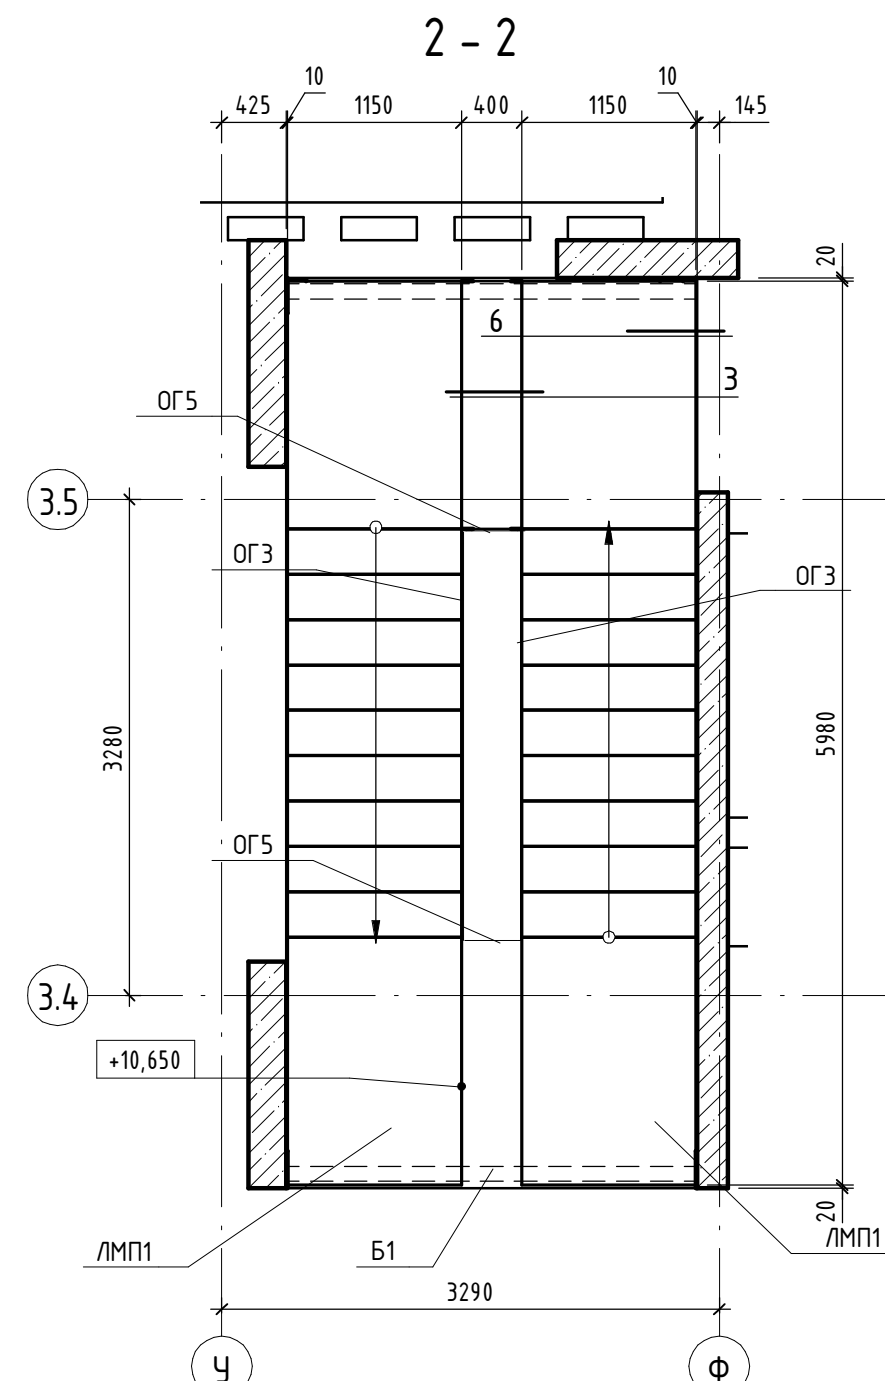


Инв. № подл.	Подп. и дата	Взам. инв. №







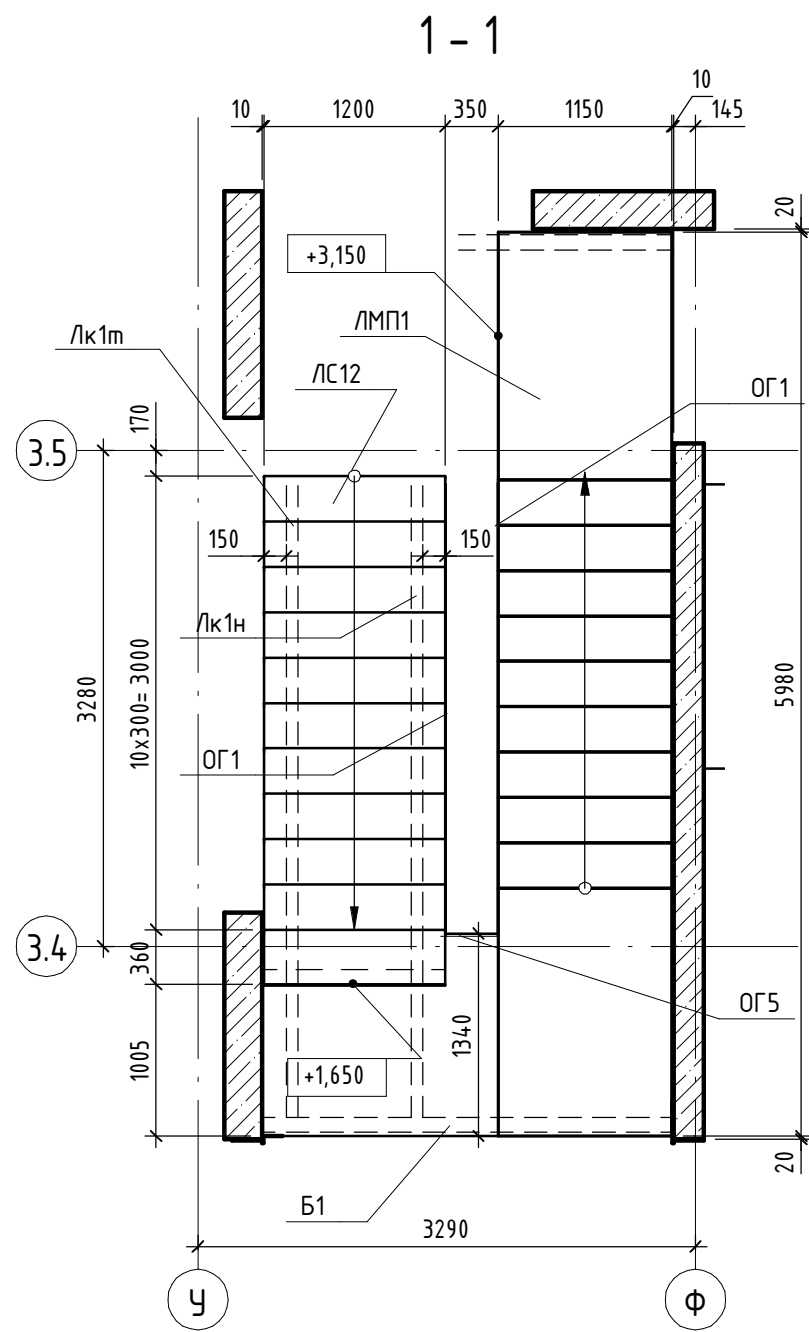


Поз.	Обозначение	Наименование	Кол.	Масса ед., кг	Приме- чание
		<u>Сборочные единицы</u>			
ЛМП1	1.050.1-2 бип.1	Лестницы сборные ЛМП 60.11.15-5	15	2500	
ЛМП2	1.050.1-2 бип.1	Лестницы сборные ЛМП 60.11.17-5	2	2600	
ЛС12	ГОСТ 8717.1-84	Ступень лестничная ЛС12	28	128	
Лк1н	П54-187-01-23-1-КЖЗ.И.-Лк1н, Лк1н	Лестничный косяк Лк1н	1	93,62	
Лк1м	П54-187-01-23-1-КЖЗ.И.-Лк1м, Лк1н	Лестничный косяк Лк1м	1	93,62	
Лк2н	П54-187-01-23-1-КЖЗ.И.-Лк2н, Лк2н	Лестничный косяк Лк2н	1	118,26	
Лк2м	П54-187-01-23-1-КЖЗ.И.-Лк2м, Лк2н	Лестничный косяк Лк2м	1	118,26	
Лк3н	П54-187-01-23-1-КЖЗ.И.-Лк3н, Лк3н	Лестничный косяк Лк3н	1	87,05	
Лк3м	П54-187-01-23-1-КЖЗ.И.-Лк3н, Лк3н	Лестничный косяк Лк3н	1	87,05	
ОГ1	П54-187-01-23-1-КЖ1.И.-ОГ1	Ограждение ОГ1	4	47,04	
ОГ2	П54-187-01-23-1-КЖ1.И.-ОГ2	Ограждение ОГ2	1	45,57	
ОГ3	П54-187-01-23-1-КЖ1.И.-ОГ3	Ограждение ОГ3	13	44,09	
ОГ4	П54-187-01-23-1-КЖ1.И.-ОГ4	Ограждение ОГ4	2	24,36	
ОГ5	П54-187-01-23-1-КЖЗ.И.-ОГ5	Ограждение ОГ5	19	7,89	
ОГ6	П54-187-01-23-1-КЖЗ.И.-ОГ6	Ограждение ОГ6	1	11,02	
ОГ7	П54-187-01-23-1-КЖ1.И.-ОГ7	Ограждение ОГ7	1	21,32	
Б1		<u>Двутавр</u> 20Б1 ГОСТ26020-83 L=2680 <u>Детали</u>	19	60,03	
1		Ø10 А500С, ГОСТ 34028-2016	н. поз.	314,3	
2		Ø6 А500С, ГОСТ 34028-2016, L=440	32		см. без.дем
3		<u>Узелок</u> 125х8 ГОСТ 8509-93 C245 ГОСТ 27772-2015 8х100 ГОСТ 19903-2015	L=150	4,4	2,32
4		<u>Лист</u> C245 ГОСТ 27772-2015 8х175 ГОСТ 19903-2015	L=100	4,4	0,63
5		<u>Лист</u> C245 ГОСТ 27772-2015 8х175 ГОСТ 19903-2015	L=270	20	2,97
6		<u>Лист</u> C245 ГОСТ 27772-2015 8х175 ГОСТ 19903-2015	L=200	20	2,2
7		<u>Узелок</u> 75х6 ГОСТ 8509-93 C245 ГОСТ 27772-2015 8х175 ГОСТ 19903-2015	н.м.	52	6,89
8		<u>Лист</u> C245 ГОСТ 27772-2015 4х120 ГОСТ 19903-2015	L=300	18	3,3
9		<u>Лист</u> C245 ГОСТ 27772-2015 32х28 ГОСТ 10704-91	L=165	30	0,62
Д1		<u>Труба</u> C245 ГОСТ 27772-2015 18В ГОСТ 2590-2006	н.м.	7	2,02
Д2		<u>Круж</u> C235 ГОСТ 27772-2015	н.м.	7	2,0
		<u>Материалы</u>			
		Бетон В25, F100, W4		2,3 м³	


Поз.	Эскиз
2	

- | | | | | | | | | |
|-------------|--------|------|-----------|-------------|-------|---|---|------|
| | | | | | | П54-187-01-23-1 - КЖ4 | | |
| | | | | | | Многоквартирные дома смешанной этажности с объектами обслуживания жилой застройки во вспомогательных и временно-присоединенных помещениях, административки по ул. Кирова в Октябрьском районе города Новосибирска | | |
| Изм. | Колуч. | Лист | № док. | Подп. | Дата | | Станд | Лист |
| Разработал | | | Аксентьев | <i>В.А.</i> | 12.24 | Блок-секция №4 | | 58 |
| Проверил | | | Червякова | <i>В.А.</i> | 12.24 | | Р | |
| Гл. констр. | | | Червякова | <i>В.А.</i> | 12.24 | | | |
| | | | | | | Основная лестница в секц 5-Ф/3-4-35 |  ПРОЕКТНАЯ
АРТЕЛЬ | |
| Н. контр. | | | Хрущалева | <i>А.А.</i> | 12.24 | | | |


Взам. инв. №	
Подп. и дата	
Инв. № подл.	

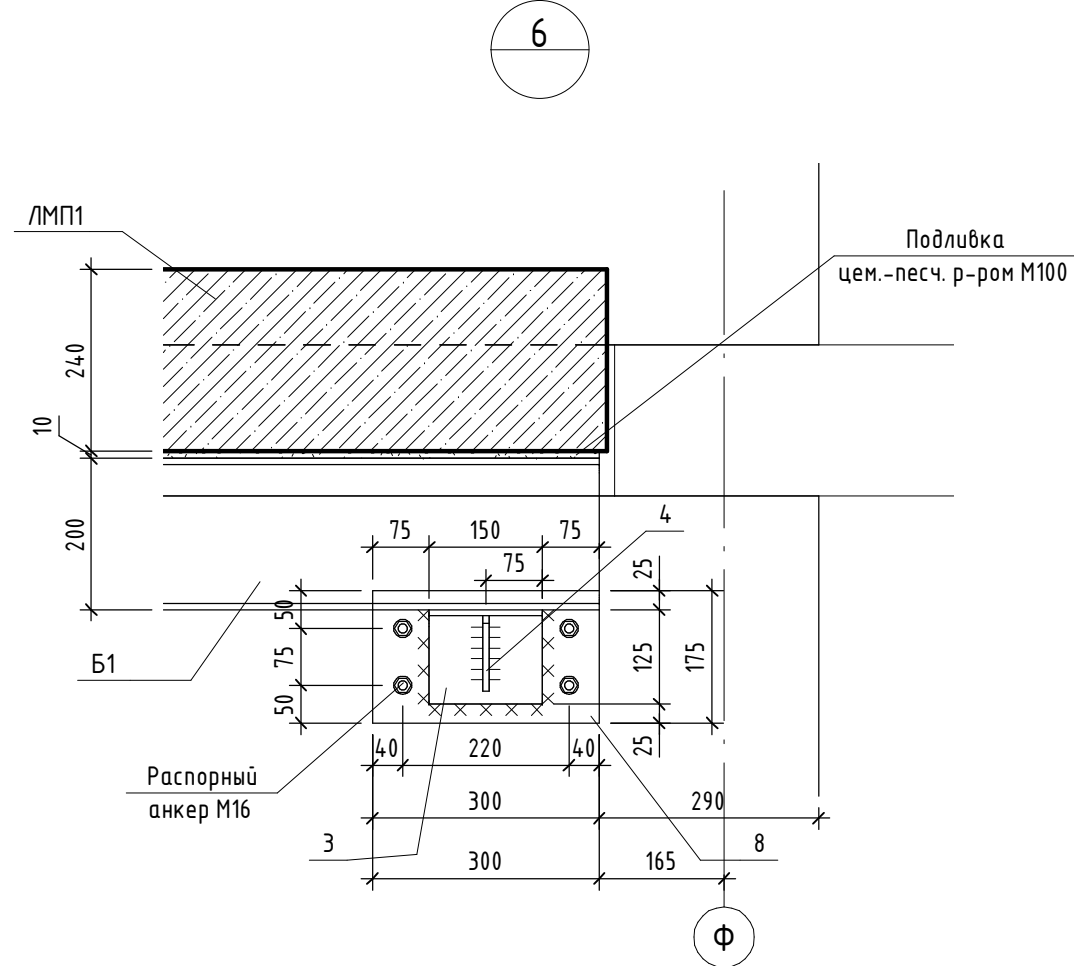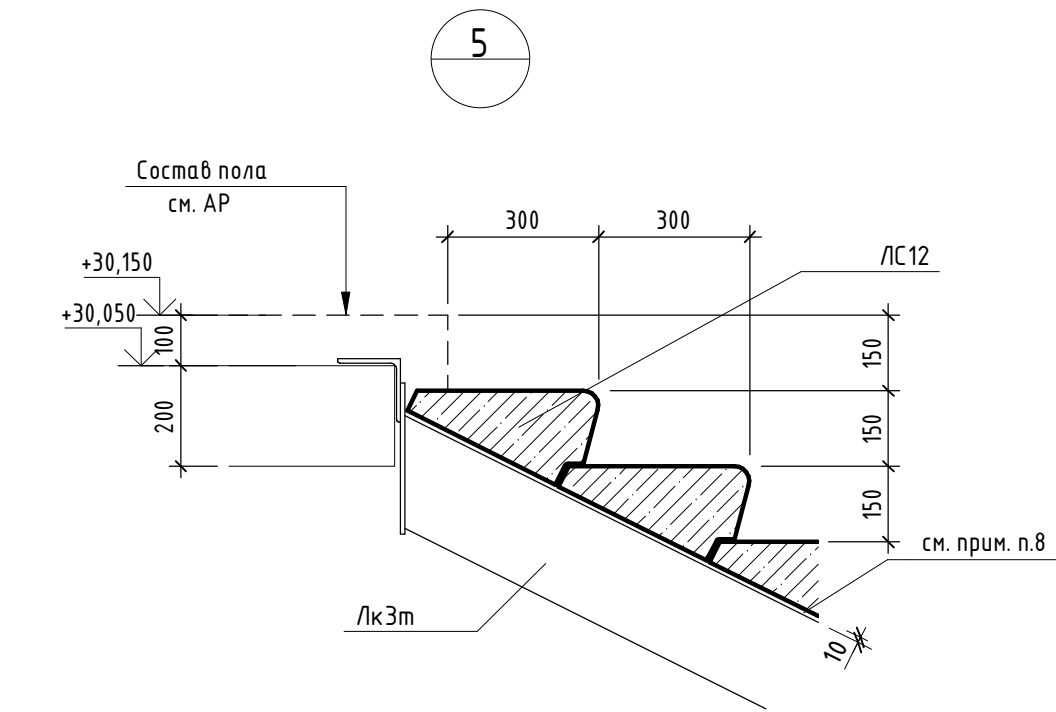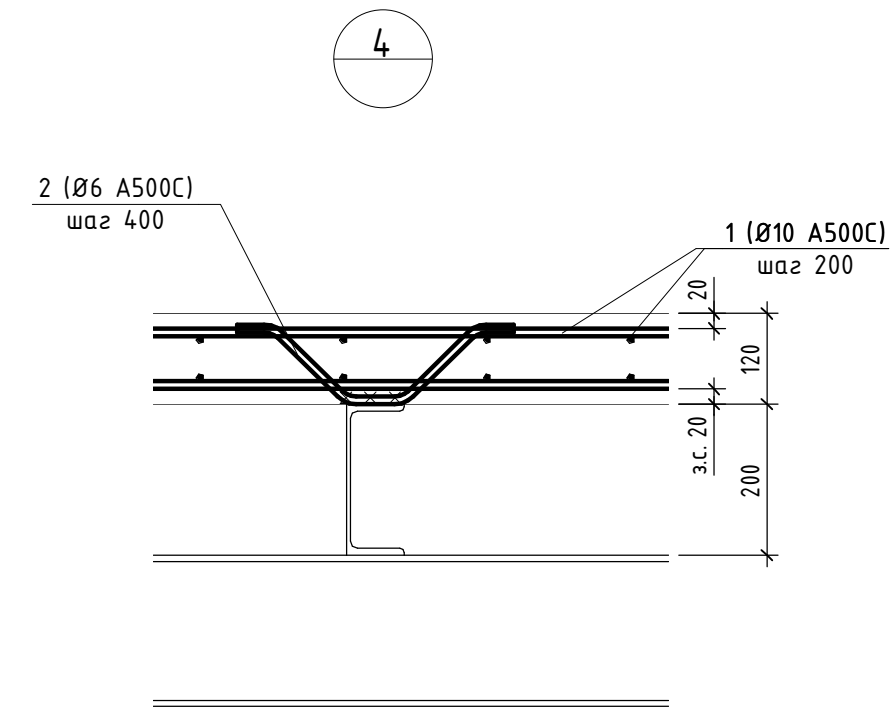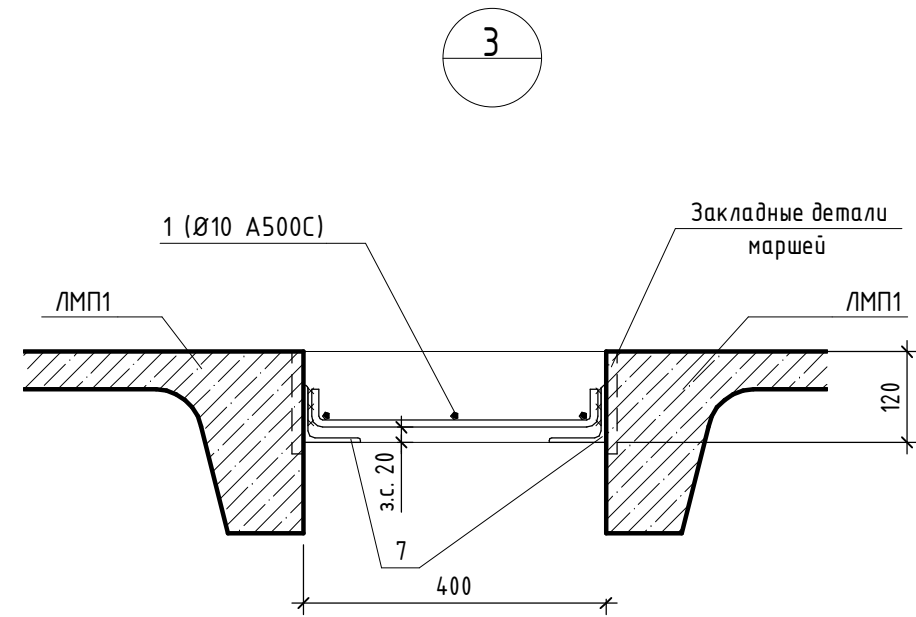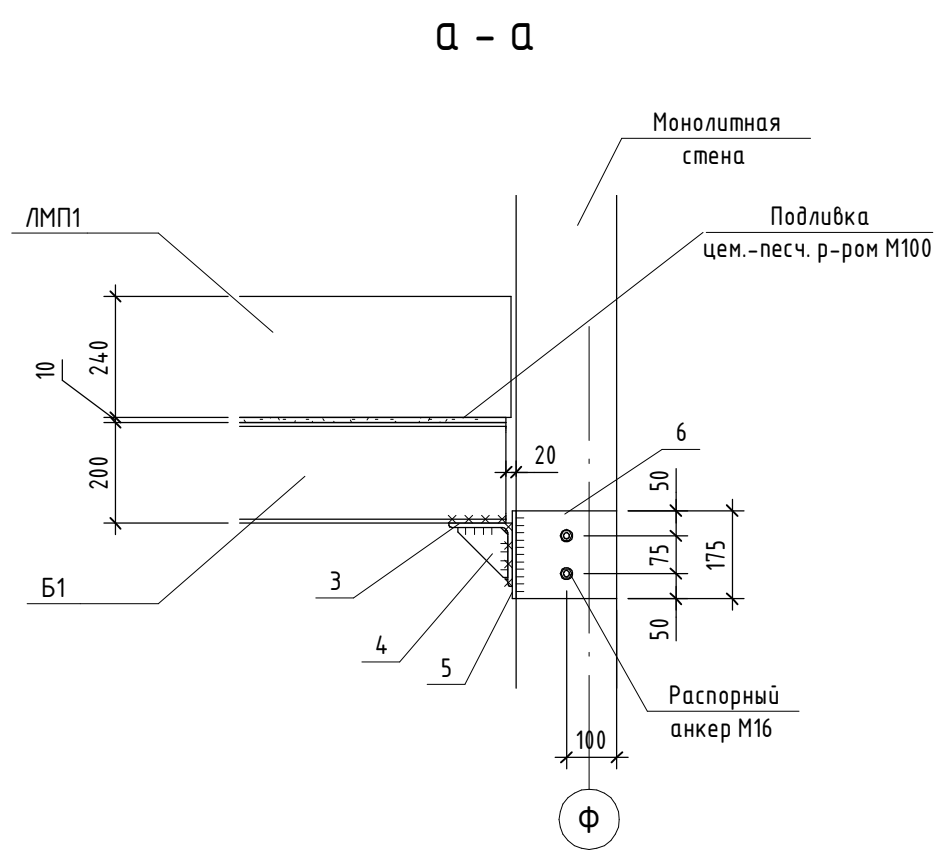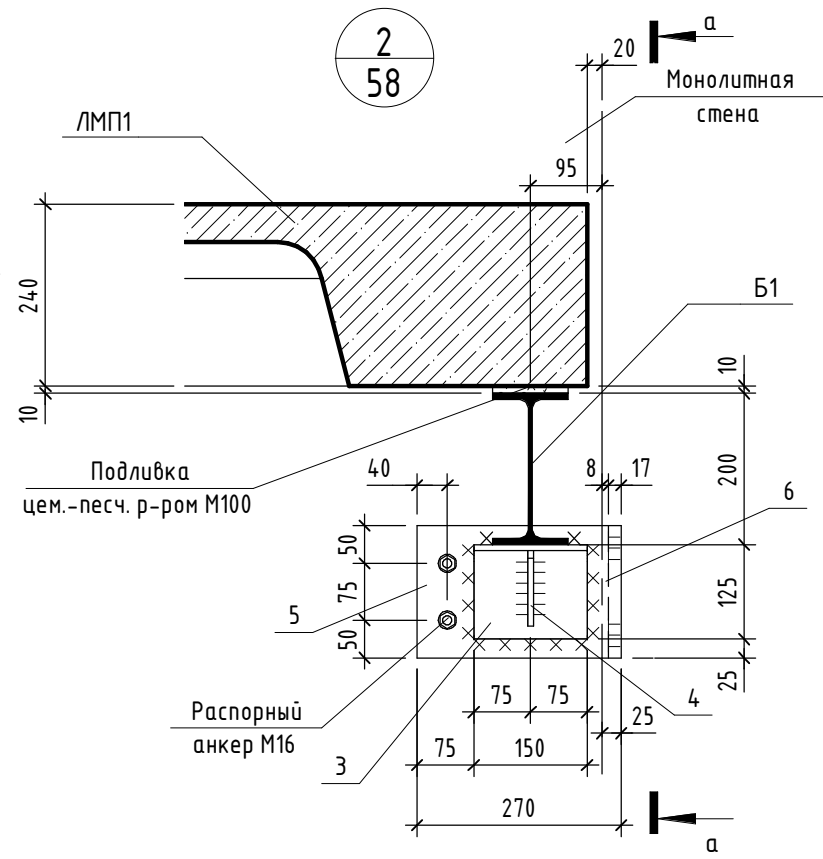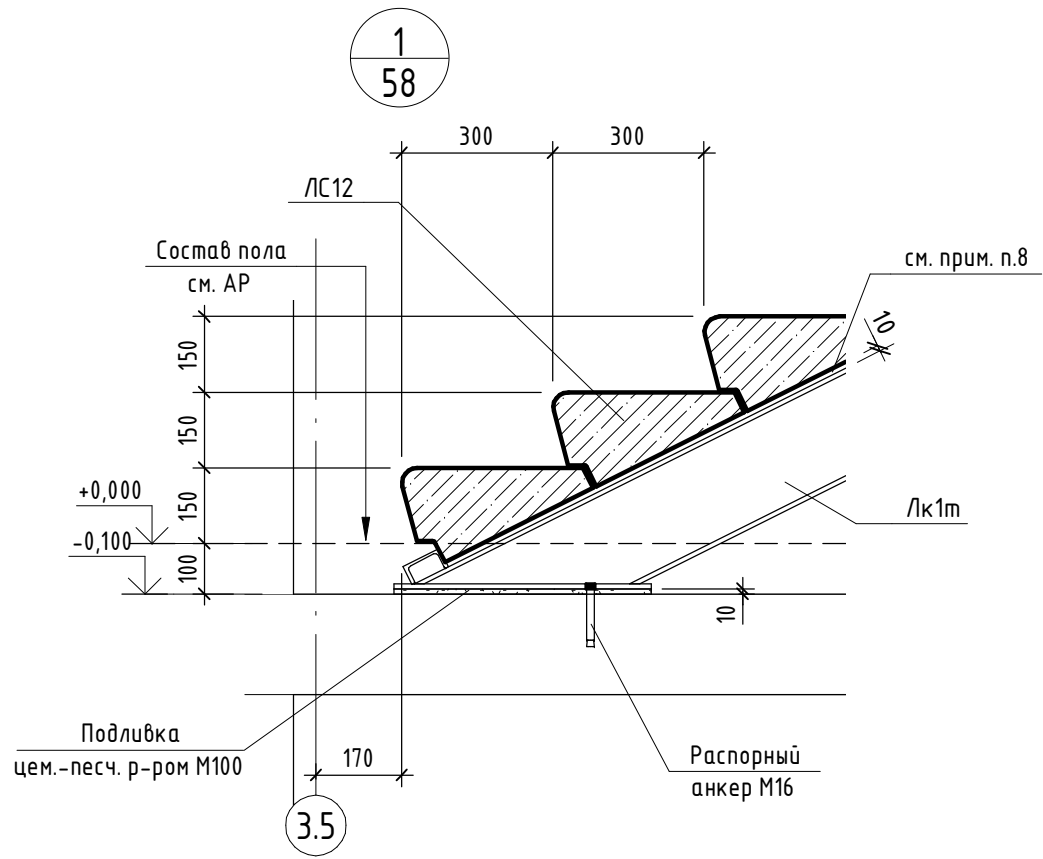


Деталь крепления ограждений

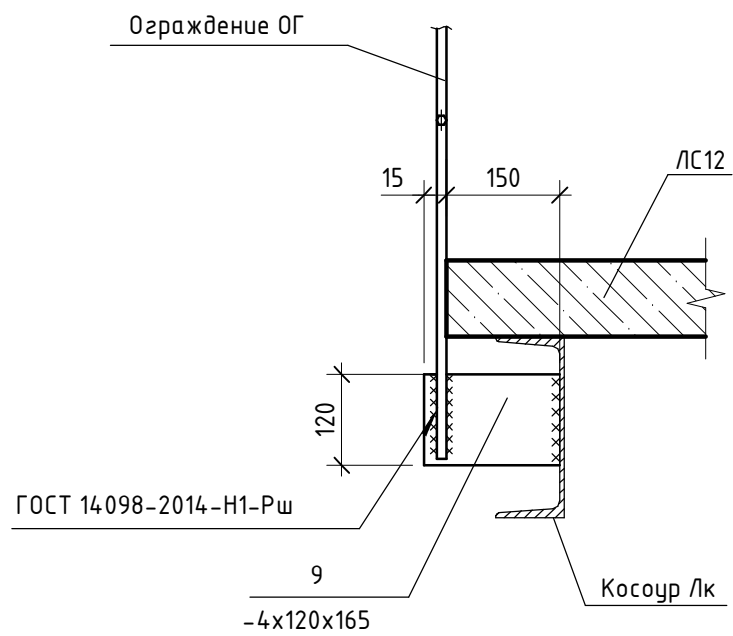

Деталь крепления ограждений

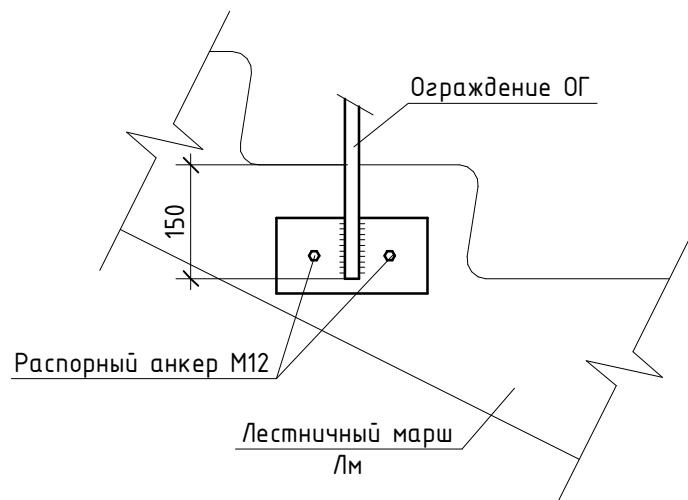

Деталь соединения ограждений

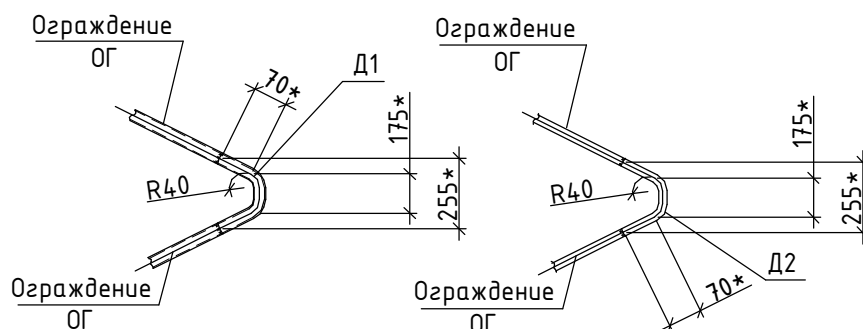

- Сварку вести электродами типа Э50А ГОСТ 9467-75 в соответствии с указаниями ГОСТ 5264-80.
- Защиту металлоконструкций от коррозии производить путем окраски эмалью ПФ-115 ГОСТ 6465-75 за два раза по слою грунта ГФ-021 ГОСТ 25129-82.
- Косоуры и балки оштукатурить по сетке цементно-песчаным раствором М100 толщиной 30 мм.
- Монтажные болты - М 16.
- Распорные анкера НСТЗ фирмы НЛТИ или их аналоги.
- Кирпичные стены и перегородки условно не показаны.
- Арматурные стержни поз.2 приварить к косоурам Лк по типу шва Н1-Рш ГОСТ 14098-2014.
- Ступени укладывать по слою цементно-песчаного раствора толщиной $\delta=10$ мм.
- Отделка промежуточных площадок см. АР.

						П54-187-01-23-1 - КЖ4			
						Многоквартирные дома смешанной этажности с объектами обслуживания жилой застройки во встроенных и встроенно-пристроенных помещениях, автостоянки по ул. Кирова в Октябрьском районе города Новосибирска			
Изм.	Кол.уч.	Лист	№ док.	Подп.	Дата	Блок-секция №4	Стадия	Лист	Листов
Разработал	Авксентюк				12.24		Р	59	
Проверил	Червякова				12.24				
Гл. констр.	Червякова				12.24				
						Основная лестница. Узлы		ПРОЕКТНАЯ АРТЕЛЬ	
Н. контр.	Хрущалева				12.24				



ПРОЕКТНАЯ
АРТЕЛЬ

Формат А2А