




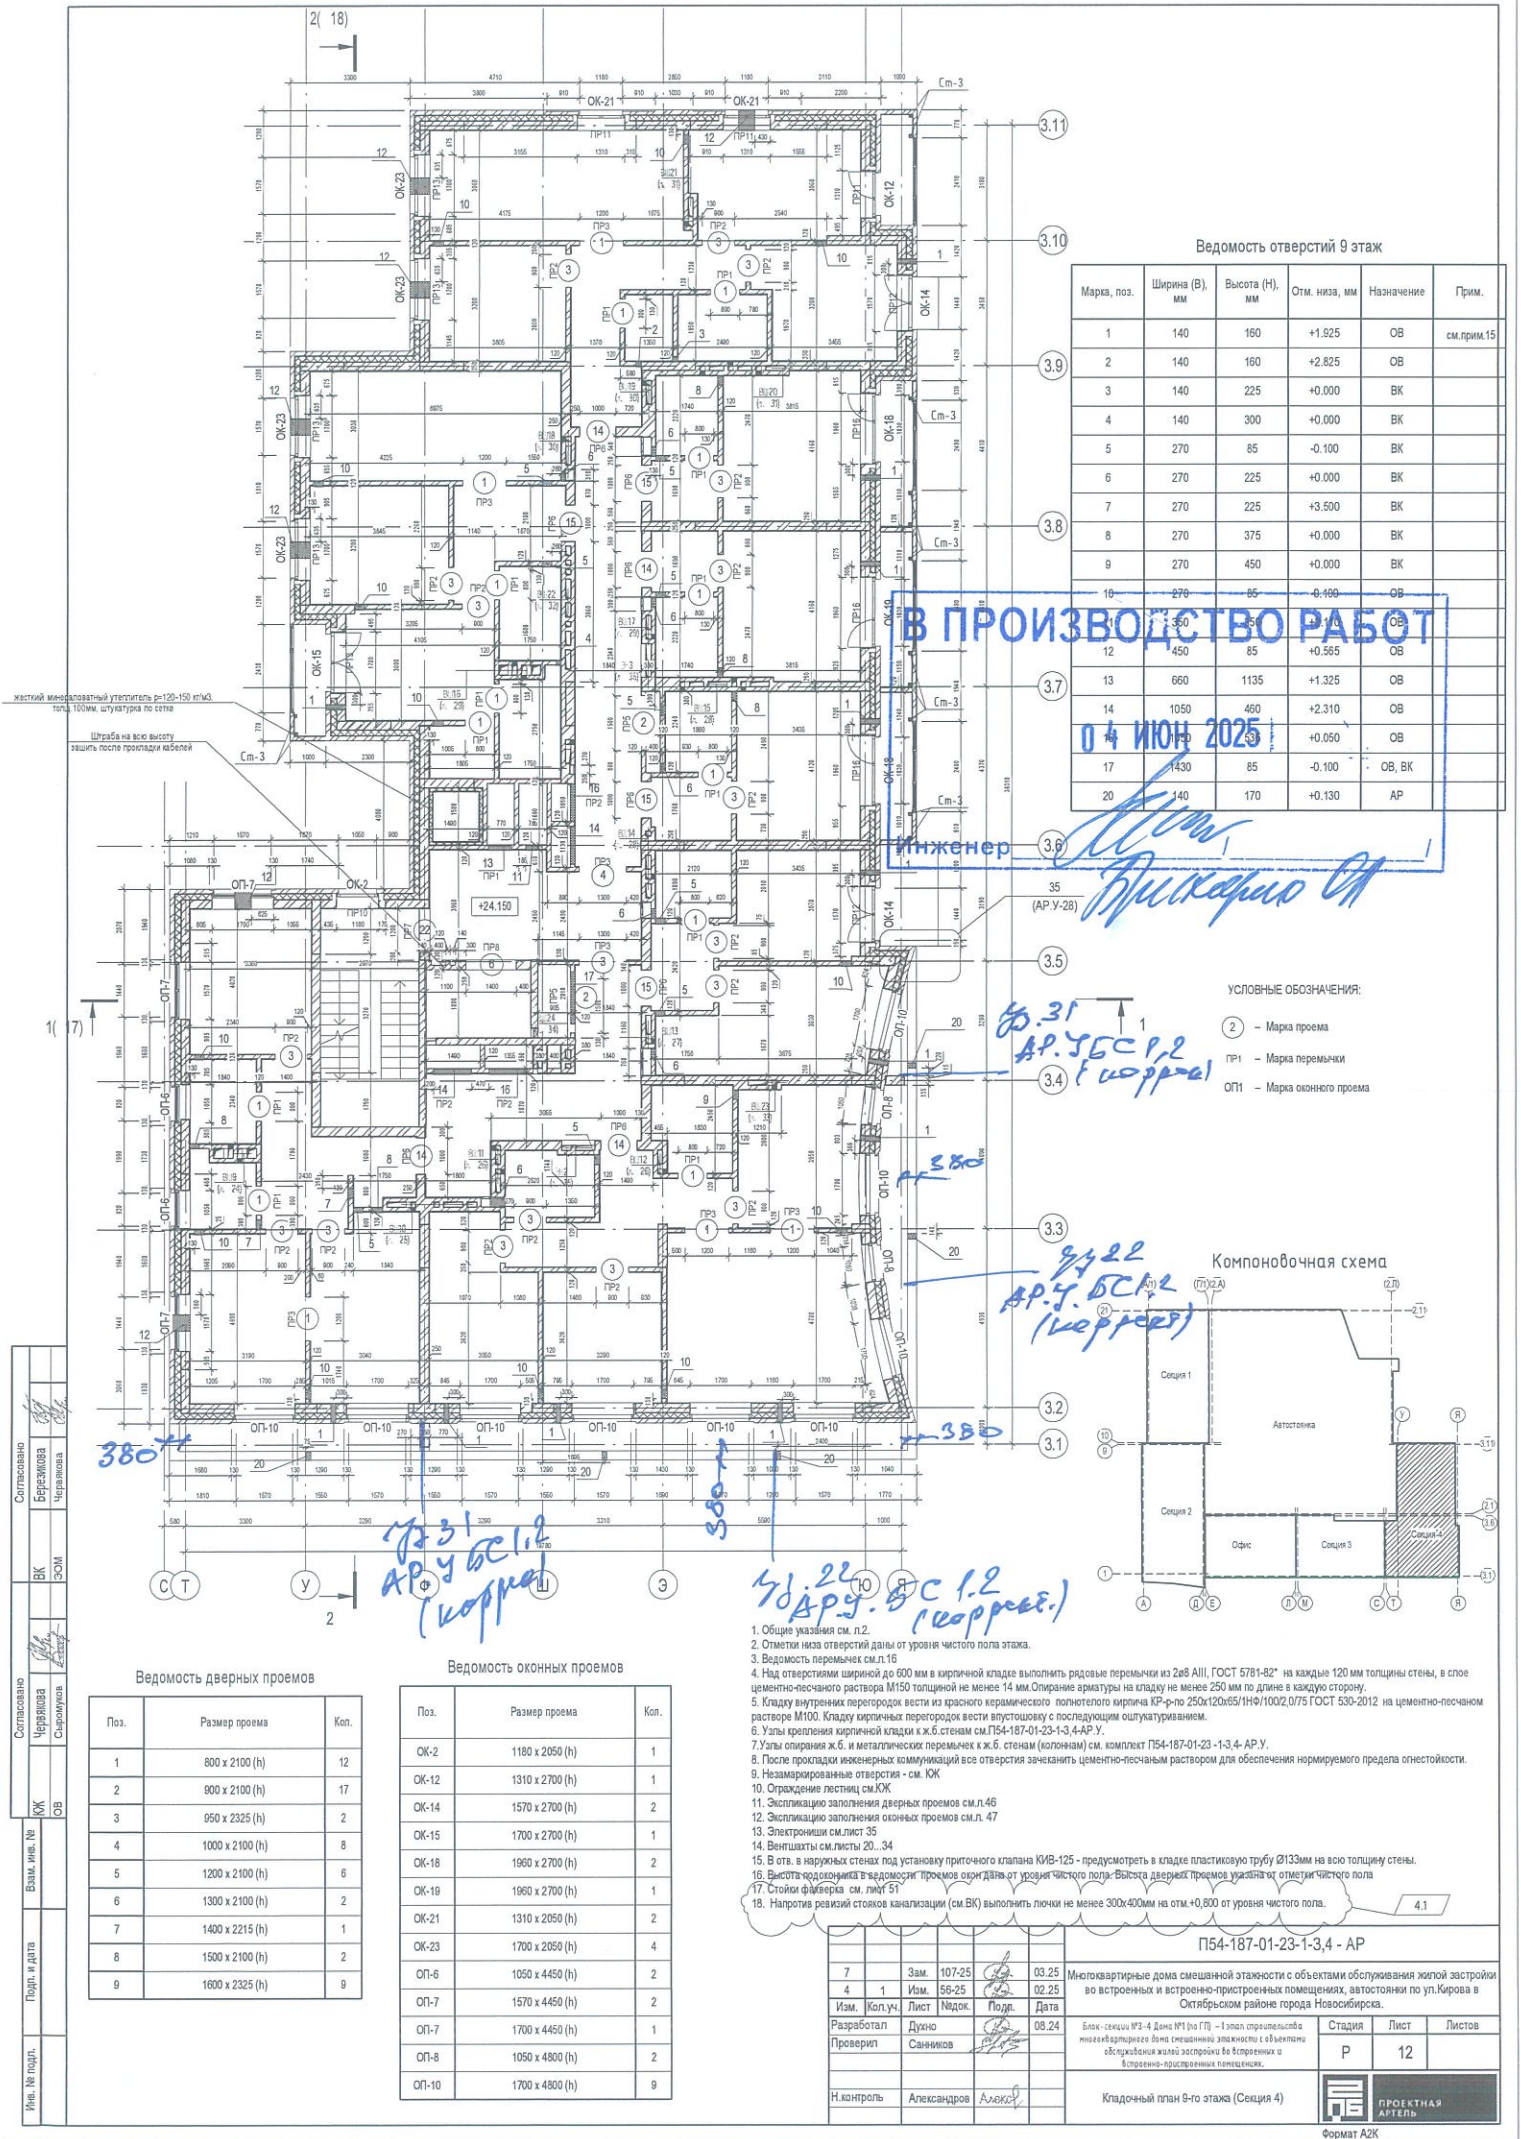


22
19

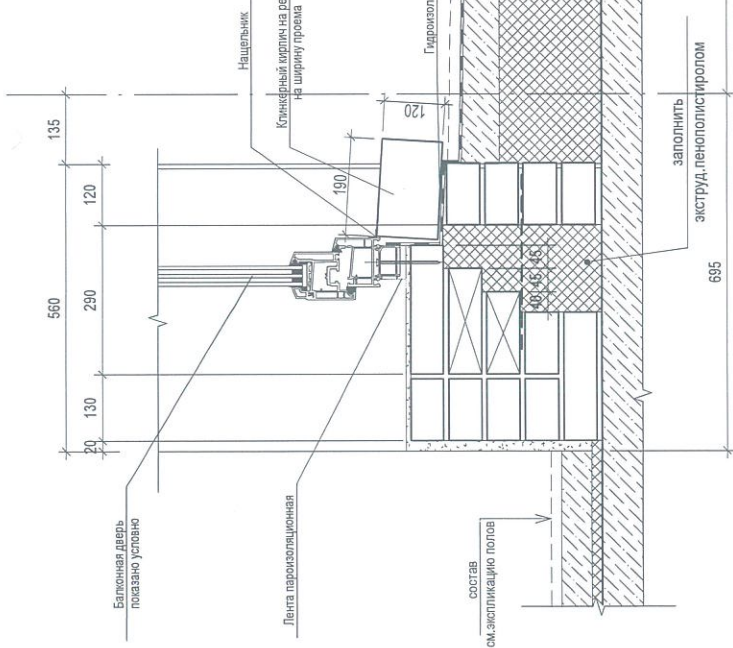

3.2

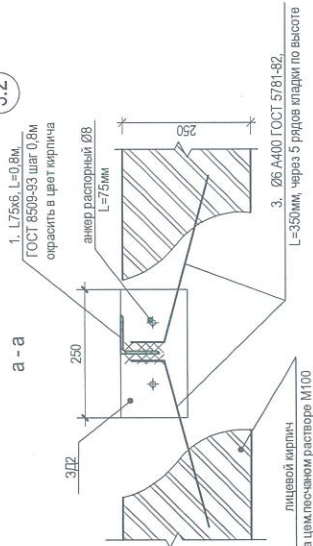

Деталь 3Д2

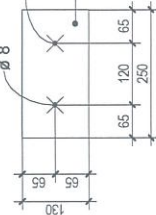

3.1

В ПРОИЗВОДСТВО РАБОТ

04 ИЮН 2025

Инженер

1. Сварку элементов вести электродами Э46 по ГОСТ 9467-75, сварные швы по ГОСТ 5264-80*.
2. Высоту сварных швов принимать по наименьшей толщине свариваемых элементов.
3. Металлические элементы окрасить эмалью ПФ-115.

Спецификация элементов на элемент усиления кладки

Поз.	Обозначение	Наименование	Кол.	Масса ед. кг	Примечание
1.	ГОСТ 8509-93	L 75x6, l=800мм	1	5,48	
2.	ГОСТ 19903-2015	-1 130x6, l=250мм	1	1,53	
3.	ГОСТ 5781-82	арм. Ø6 A400, l=350мм	2	0,08	0,16
4.	Распорный анкер Hiti	HST3 V8X75-10	2		

П54-187-01-23-1-3,4 - АР.У


Изм.	Кол.уч.	Лист	Нодок.	Подл.	Дата
Разработал	Духно	Саников			06.24
Проверил					
Н.контроль	Александров	Алексей			

Многоквартирные дома смешанной этажности с объектами обслуживания жилой застройки во встроенных и пристроенно-пристроенных помещениях, автостоянки по ул. Кирова в Октябрьском районе города Новосибирска.	Лист	Листов
Блок-секции №3-4. Доча №1 (по ПП) - 1 этап строительства многоэтажного дома смешанной этажности с объектами обслуживания жилой застройки во встроенных и пристроенно-пристроенных помещениях.	Р	17

Узел 22	ПРОЕКТАНАЯ АРТЕЛЬ
---------	-------------------

Формат А3А

24
8

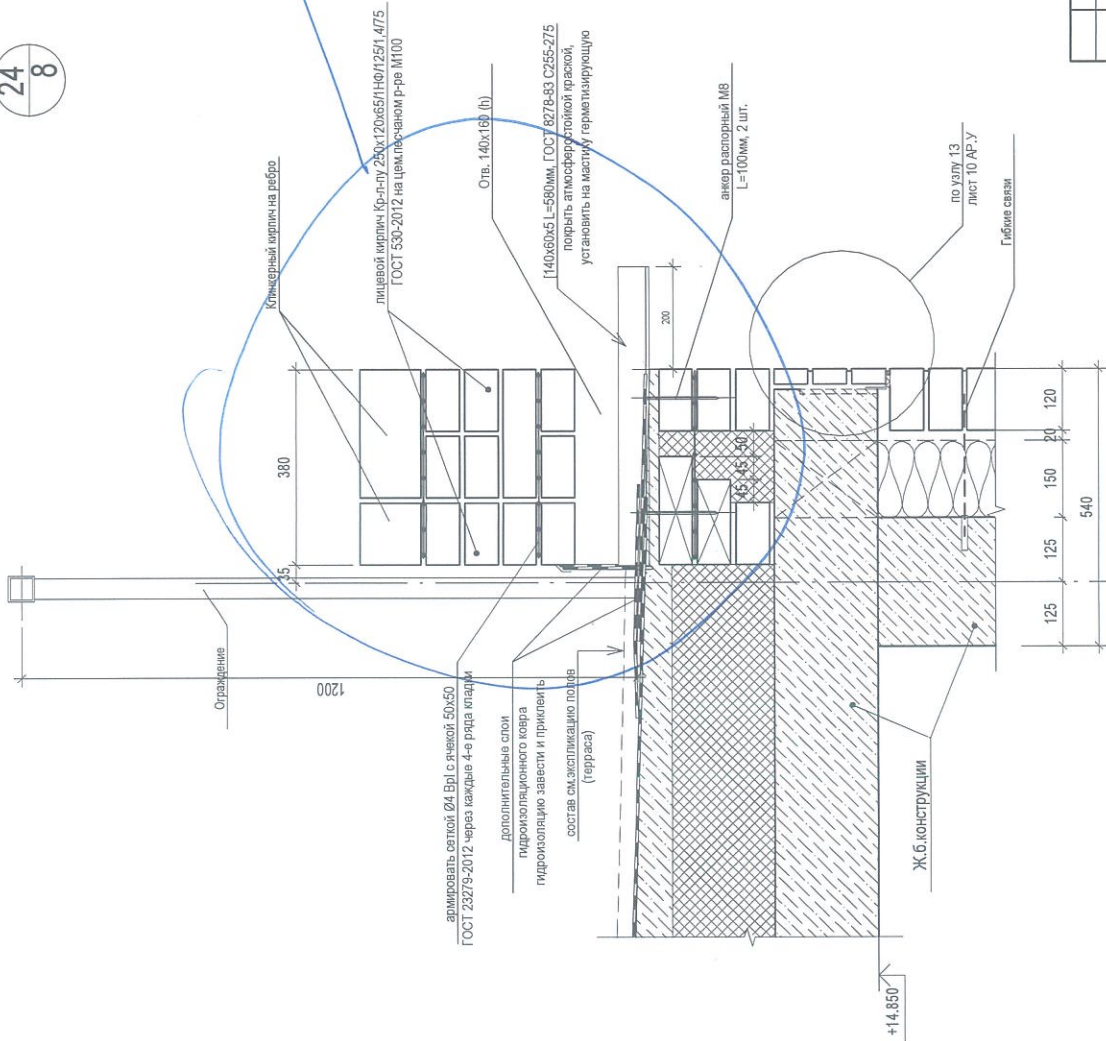

корректировка
составов узла
22 АР.У БС 1.2

В ПРОИЗВОДСТВО РАБОТ

04 ИЮН 2025

Инженер

В.И. Кармо

П54-187-01-23-1-3.4 - АР.У

Многоквартирные дома смешанной этажности с объектами обслуживания жилой застройки во встроено-пристроенных помещениях, автостоянки по ул. Мира в Октябрьском районе города Новосибирска.


Блок-секция №3-4 Дома №1 (по П) - 1 этаж с простейшей многообъемной доми смешанной этажности с объектами обслуживания жилой застройки во встроено-пристроенных помещениях.

Узел 24

ПРОЕКТНАЯ
АРТЕЛЬ

формат А3А

Имя, № подл.	Подп. и дата	Взам. инв. №	Согласовано

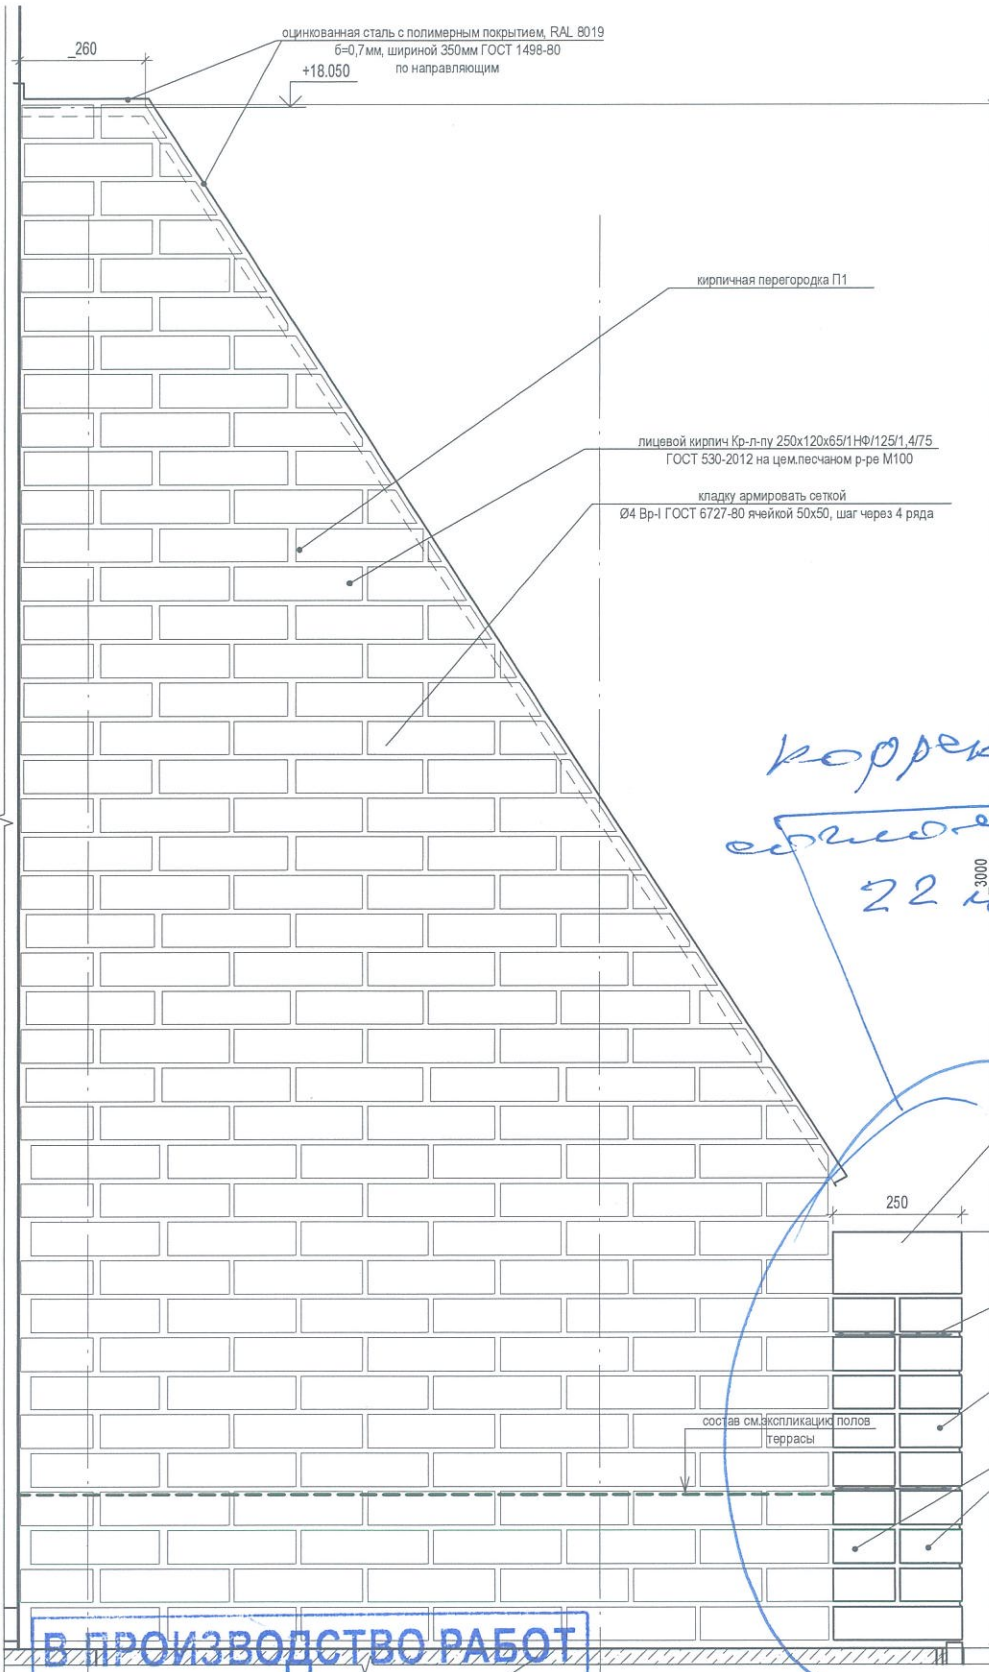

корректировка
сметы
22.4.31 АР.У
БС 1, д.

В ПРОИЗВОДСТВО РАБОТ

3.2

3.1

04 ИЮН 2025

Инженер

ж.б. конструкции
см. КЖ

Изм.	Кол. уч.	Лист	Издок.	Подп.	Дата
Разработал	Душно				08.24
Проверил	Санников				
Н.контроль	Александров				

П54-187-01-23-1-3,4 - АР.У

Многоквартирные дома смешанной этажности с объектами обслуживания жилой застройки во встроенных и встроенно-пристроенных помещениях, автостоянки по ул. Кирова в Октябрьском районе города Новосибирска.

Блок-секции №3-4 Дома №1 (по ПП) – I этап строительства многоквартирного дома смешанной этажности с объектами обслуживания жилой застройки во встроенных и встроенно-пристроенных помещениях.	Стадия	Лист	Листов
	Р	23	

Перегородка П1



Формат АЗК

Согласовано	
Взам. инв. №	
Подп. и дата	
Инв. № подл.	