


Согласовано	Березикова		БК	ЭОМ
	Черемкова		СК	ОВ
Согласовано	Сиромов		СК	ОВ
	Сиромов		СК	ОВ
Взам. инв. №				
Подп. и дата				
Имя. № подл.				

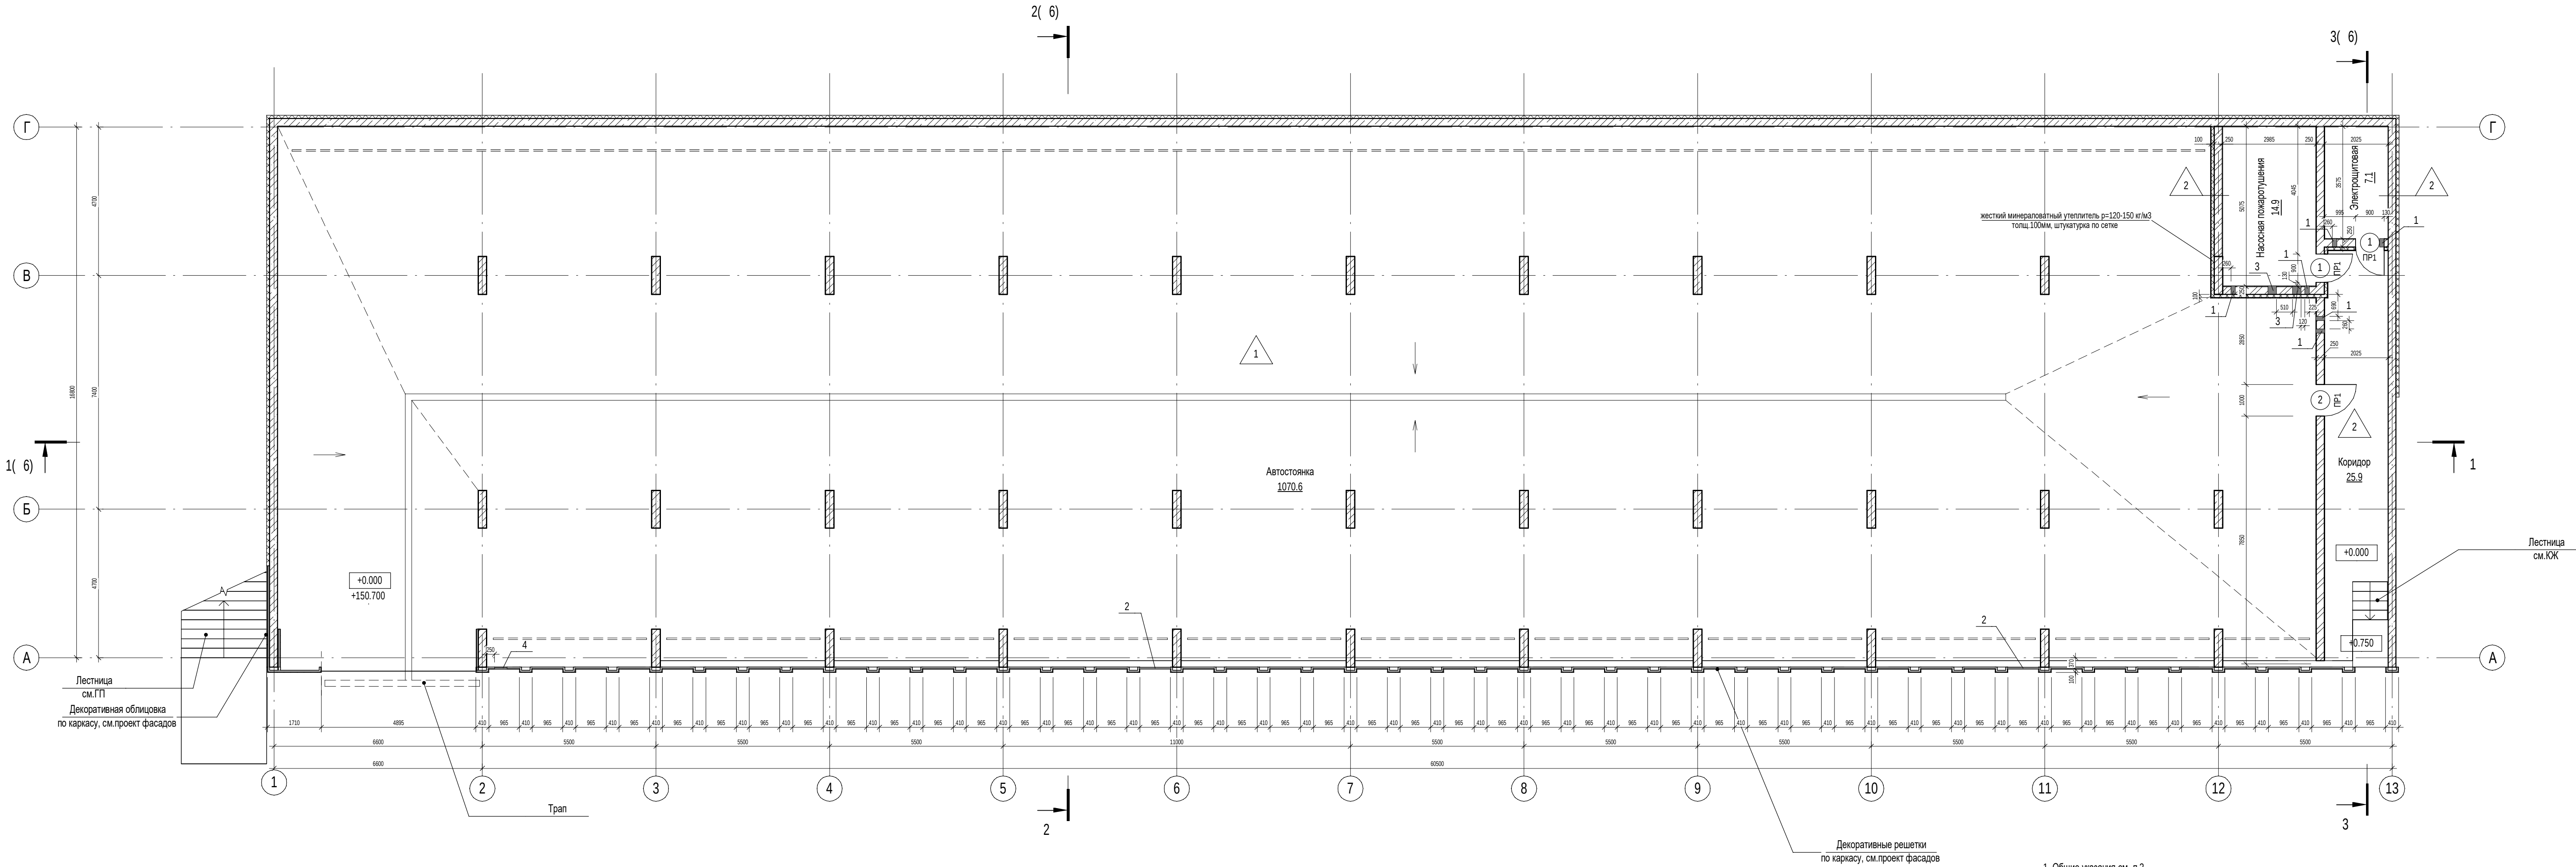

Ведомость отверстий

Марка, поз.	Ширина (В), мм	Высота (Н), мм	Отм. низа, мм	Назначение	Прим.
1	140	160	+2.600	ОВ	
2	1005	500	+1.900	ОВ	
3	270	160	+2.525	БК	
4	400	160	+1.400	БК	



Ведомость дверных проемов 1 этажа

Поз.	Размер проема	Кол.
1	900 x 2100 (h)	2
2	1000 x 2100 (h)	1

- Общие указания см. л.2.
- Отметки низа отверстий даны от отметки 0.000 (уровень чистого пола).
- Ведомость перемычек см.л.5
- Над отверстиями шириной до 600 мм в кирпичной кладке выполнить рядовые перемычки из 2Ф8 АIII, ГОСТ 5781-92* на каждые 120 мм толщины стены, в слое цементно-песчаного раствора М150 толщиной не менее 14 мм. Опирающие арматуры на кладку не менее 250 мм по длине в каждую сторону.
- Кладку внутренних перегородок вести из красного керамического полнотелого кирпича КР-Р по 250x120x65/1Н/Ф100/2,0/75/ГОСТ 530-2012 на цементно-песчаном растворе М100. Кладку кирпичных перегородок вести вполстоювку с последующим оштукатуриванием.
- Кирпичные стены и перегородки армировать кладочной сеткой «Вол/50/50» по ГОСТ23279-85 через каждые 5 рядов кладки (450мм по высоте).
- Узлы крепления кирпичной кладки к ж.б. стенам см.П54-187-01-23-АР.У.
- Наружные монолитные стены заглубленные в землю, утеплить экструзионным утеплителем толщиной 100 мм на всю глубину заложения.
- После прокладки инженерных коммуникаций все отверстия зачеканить цементно-песчаным раствором для обеспечения нормируемого предела огнестойкости.
- Незамаркированные отверстия - см. КЖ
- Ограждение лестниц см.КЖ
- Узлы устройства деформационных швов монолитных конструкций см. чертежи раздела П54-187-01-23 - КЖ.
- Вентшахта см.лист 10
- Экспликация полов см. лист 7

						П54-187-01-23-1-5 - АР		
						Многоквартирные дома смешанной этажности с объектами обслуживания жилой застройки во встроенных и встроено-пристроенных помещениях, автостоянки по ул.Кирова в Октябрьском районе города Новосибирска.		
Изм.	Кол.уч.	Лист	Издок.	Подп.	Дата	Общая площадь объекта №3 (по ГП) – 1 этап строительства многоквартирного дома смешанной этажности с объектами обслуживания жилой застройки во встроенных и встроено-пристроенных помещениях.	Стация	Лист
Разработал	Духно	09.24					Р	3
Проверил	Санников							
						План на отм. 0,000		
						ПРОЕКТНАЯ АРТЕЛЬ		


Согласовано			
Взам. инв. №			
Подп. и дата			
Инв. № подл.			

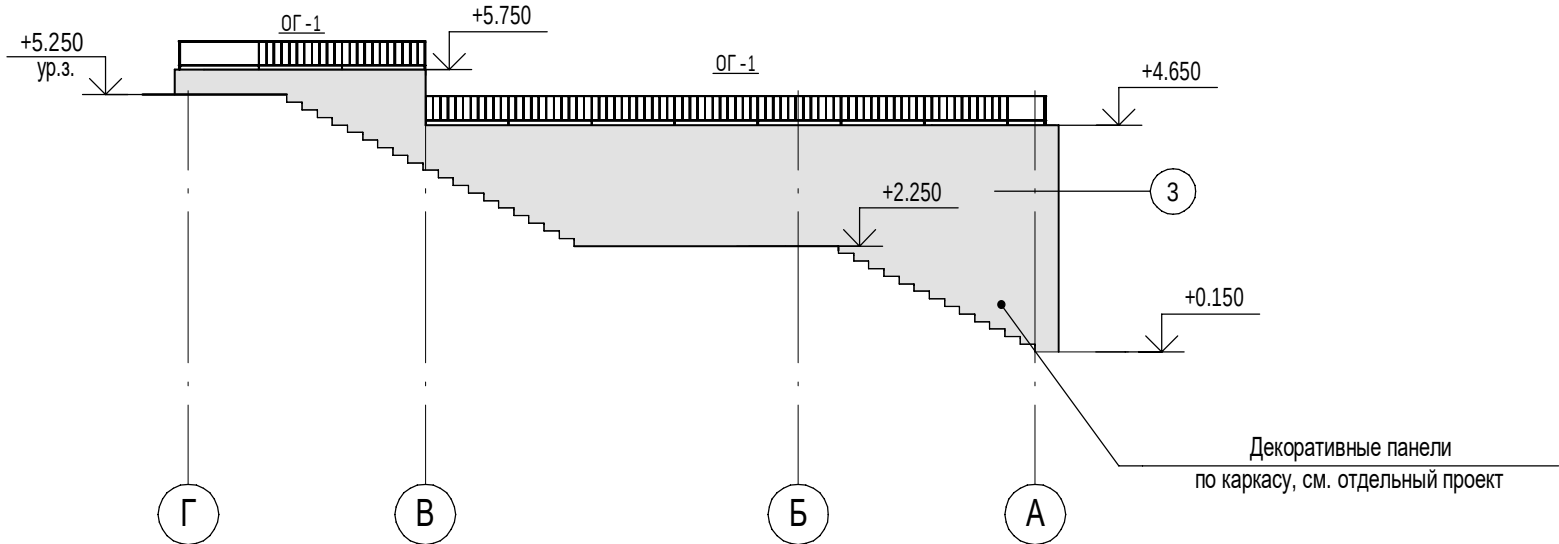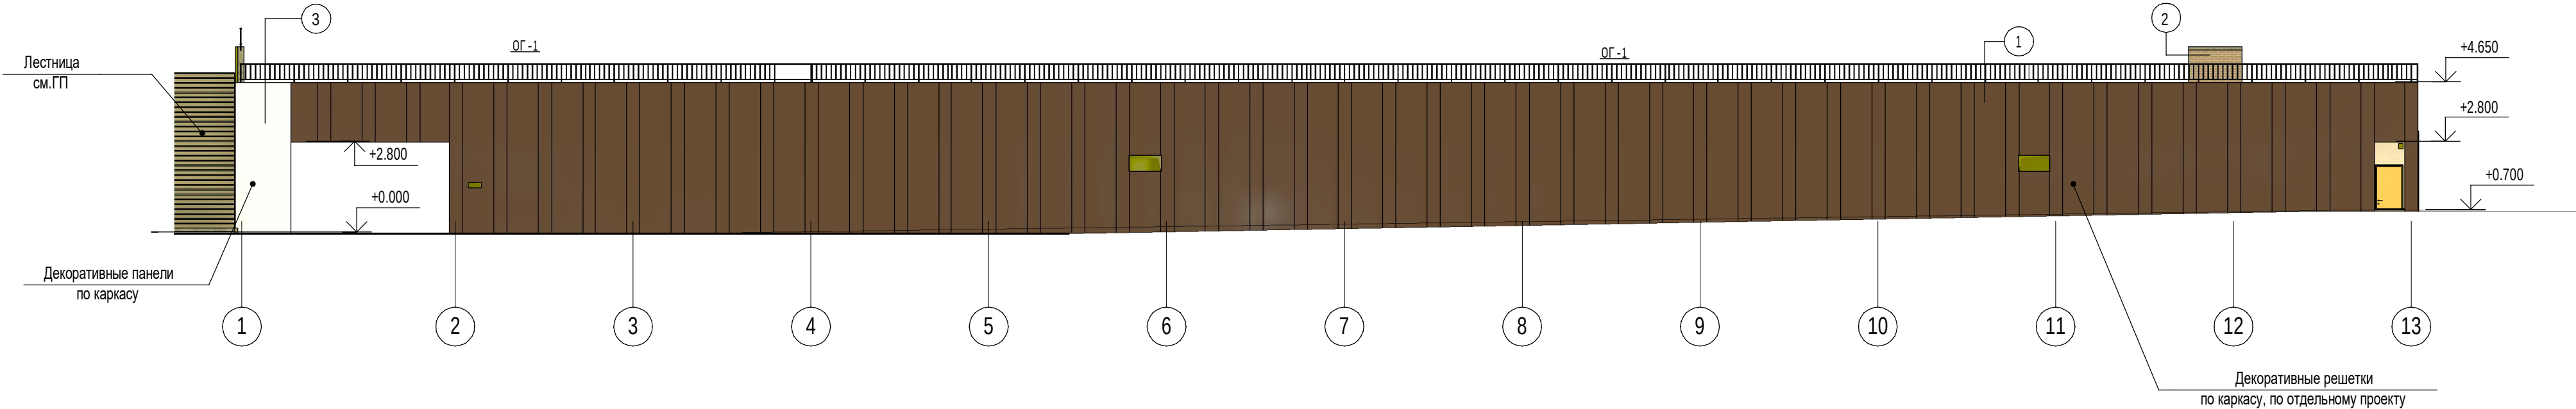

Ведомость отделки фасада

Поз. отделки	Наименование элемента фасада	Наименование материала отделки	Наименование и номер эталона цвета эталона цвета или образец колера	Площадь
1	стены	Декоративные решетки по каркасу	Коричневый, RAL 8003	395.0
2	стены	Лицевой кирпич КР-л-пу 250х120х65/1НФ/175/1,4/75 ГОСТ 530-2012	Бежевый	13.4
3	стены	Декоративные панели	Белый, RAL 9010	51.6

- 1.Расход материалов дан по графическому изображению, без учета на технологические процессы.
- 2.Фактический расход материалов уточнить в ходе выполнения работ с учетом специфики проведения строительных работ, в соответствии с ТУ фирмы-производителя.
3. Облицовка декоративными панелями и решетками - см.отдельный проект
4. Ограждения - см.лист 12

 						П54-187-01-23-1-5 - АР			
1		Зам.	129-25		03.25	Многоквартирные дома смешанной этажности с объектами обслуживания жилой застройки во встроенных и встроенно-пристроенных помещениях, автостоянки по ул.Кирова в Октябрьском районе города Новосибирска.			
Изм.	Кол.уч.	Лист	№док.	Подп.	Дата				
Разработал	Духно				09.24	Обвалованная автостоянка №3 (по ГП) – I этап строительства многоквартирного дома смешанной этажности с объектами обслуживания жилой застройки во встроенных и встроенно-пристроенных помещениях.	Стадия	Лист	Листов
Проверил	Санников						Р	9	
Н.контроль	Александров					Фасад 1-13, Фасад Г-А		ПРОЕКТНАЯ АРТЕЛЬ	

Согласовано

Взам. инв. №

Подп. и дата

Инв. № подл.

ОГ-1

□50x50x2,5
ГОСТ 8639-82

□20x20x2,5
ГОСТ 8639-82

□25x25x2,5
ГОСТ 8639-82

1650

600

Спецификация ограждений

Поз.	Изготовитель	Описание	Кол-во	Масса ед., кг	Примечание
ОГ-1		Ограждение ОГ-1	96.6		

1. Эскизы ограждений носят информативный характер. Рабочие чертежи ограждений выполняет подрядчик (см. отдельный проект).

2. Сварку элементов вести электродами Э46 по ГОСТ 9467-75*, сварные швы по ГОСТ 5264-80*.

3. Высоту сварных швов принимать по наименьшей толщине свариваемых элементов.

4. Металлические элементы окрасить эмалью ПФ-115, цвет - RAL -8014

5. Маркировку ограждений см. лист фасадов

1	Изм.	Кол. уч.	Зам.	Лист	№ док.	Подп.	Дата	П54-187-01-23-1-5 - АР
								Многоквартирные дома смешанной этажности с объектами обслуживания жилой застройки во встроенных и встроенно-пристроенных помещениях, автостоянки по ул. Кирова в Октябрьском районе города Новосибирска.
Разработал			Духно				09.24	Объединенная автостоянка №3 (по ГП) – I этап строительства многоквартирного дома смешанной этажности с объектами обслуживания жилой застройки во встроенных и встроенно-пристроенных помещениях.
Проверил			Санников					
								Ограждения ОГ-1
Н. контроль			Александров					

ПРОЕКТНАЯ
АРТЕЛЬ

Формат А4К