

6
6

Ограждение ОГ-2
см.АР л.12


Конструкции
см.КЖ

Элементы фасада
см.проект облицовки фасада
П54-187-01-23-1-5-КР

Слой благоустройства	
Бетон В15 F50, армированный сеткой Ø5 В500 с ячейкой 200х200 ГОСТ 23279-2012 - 100мм	
Дренажная мембрана Planter Geo (или аналог) - 8мм	
Наплавляемая гидроизоляция Техноласт ЭПП (или аналог), 2 слоя по праймеру - 10мм	
Армированная стяжка пескобетон М-150 сетка 5Вр1 100х100мм - 50мм	
Уклонообразующий слой, керамзитовый гравий р=400 кг/м3, фракции 20-40мм - толщ.50...1200мм	
Ж/б плита перекрытия - 300мм	

Герметик
атмосферный

+3.500
ур.з.

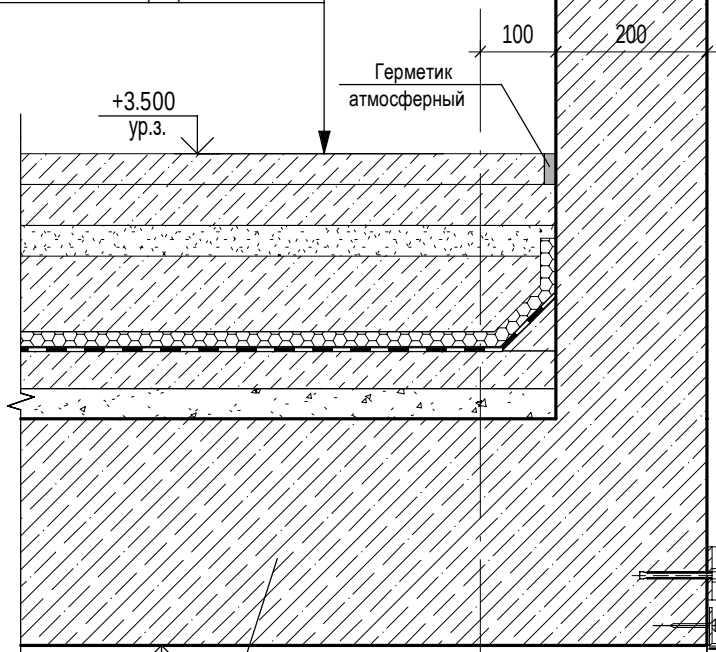

Конструкции
см.КЖ

A

7
6


Элементы фасада
см.проект облицовки фасада
П54-187-01-23-1-5-КР

Ограждение ОГ-2
см.АР л.12

Конструкции
см.КЖ

Герметик
атмосферный
состав см.Узел 6

+3.600
ур.з.

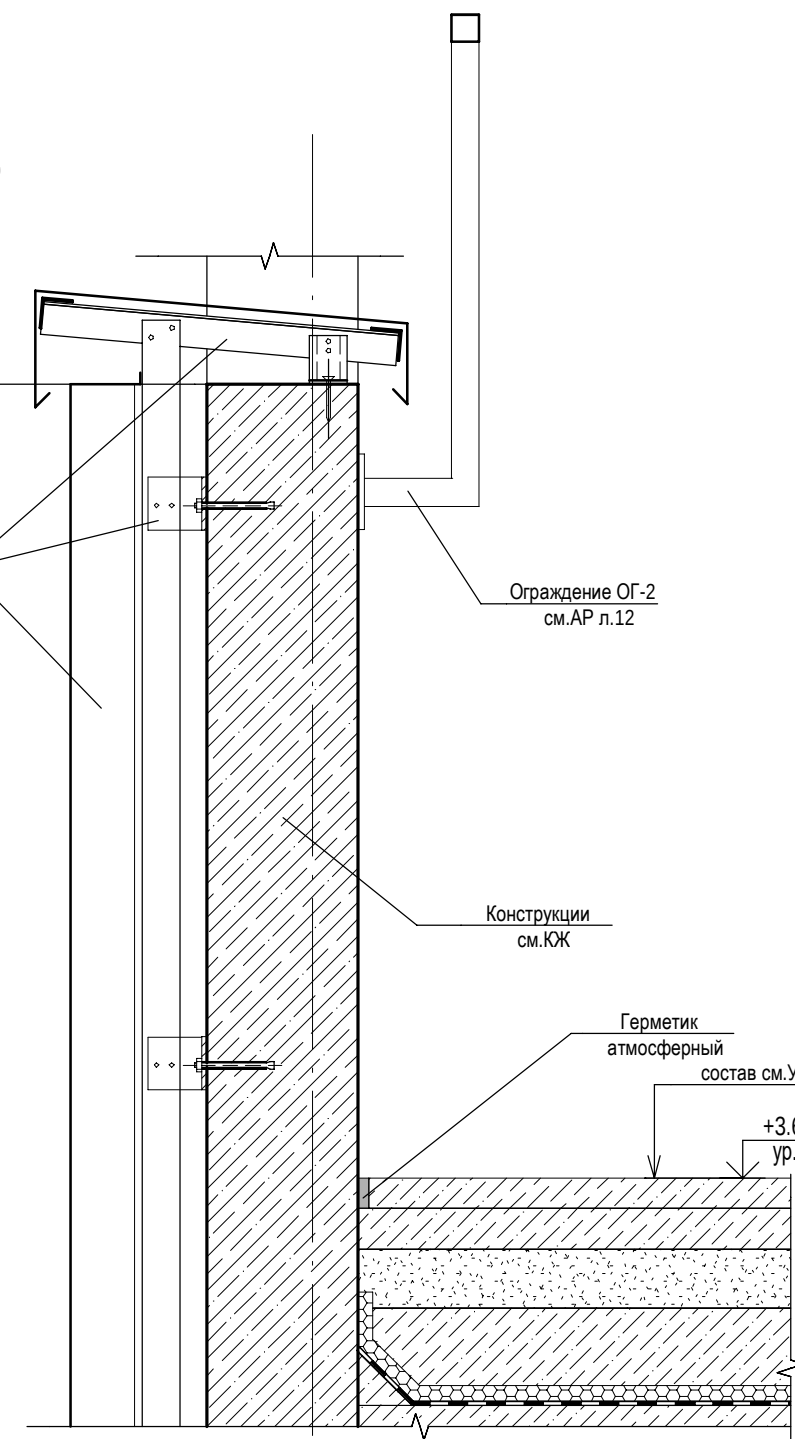

140 60
200

1

Согласовано				
Взам. инв. №				
Подп. и дата				
Инв. № подл.				

						П54-187-01-23-1-5 - АР.У			
						Многоквартирные дома смешанной этажности с объектами обслуживания жилой застройки во встроенных и встроенно-пристроенных помещениях, автостоянки по ул.Кирова в Октябрьском районе города Новосибирска.			
Изм.	Кол.уч.	Лист	№ док.	Подп.	Дата	Объединенная автостоянка №3 (по ГП) – I этап строительства многоквартирного дома смешанной этажности с объектами обслуживания жилой застройки во встроенных и встроенно-пристроенных помещениях.	Стадия	Лист	Листов
Разработал	Духно				03.25		Р	6	
Проверил	Санников								
Н.контроль	Александров					Узлы 6,7		ПРОЕКТНАЯ АРТЕЛЬ	