
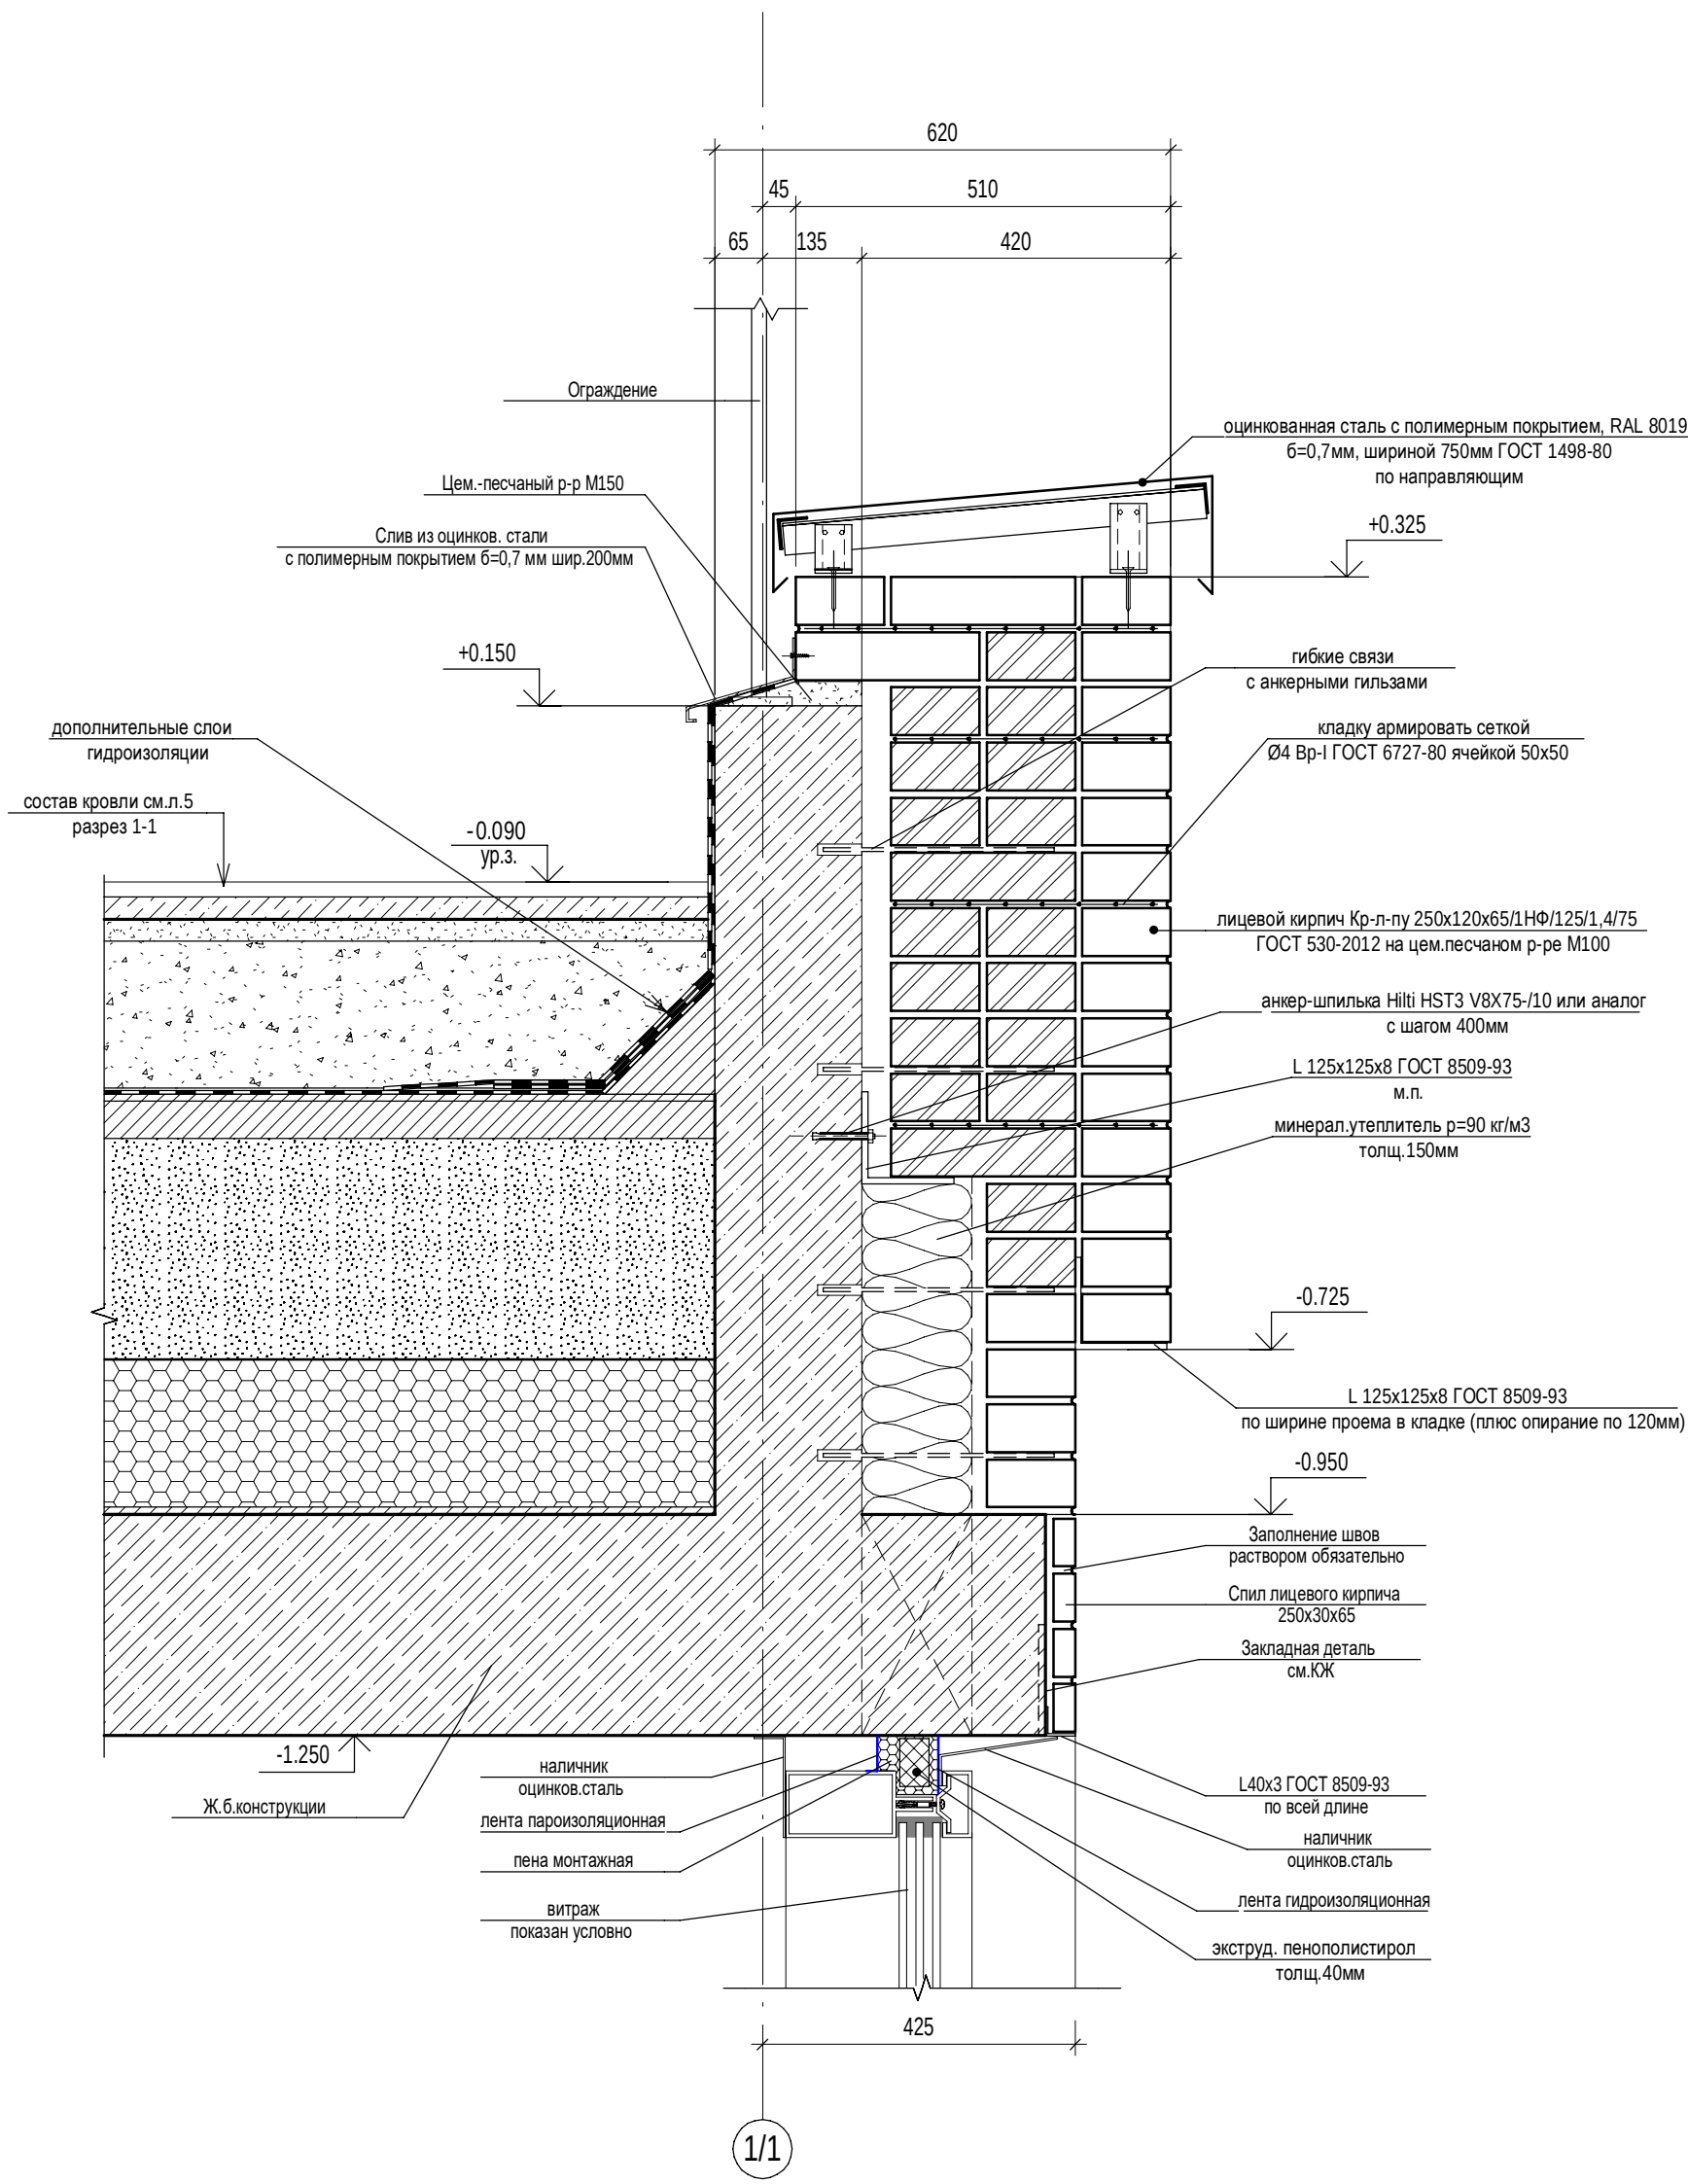


6
5

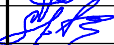

						П54-187-01-23-1-5 - АР.У			
						Многоквартирные дома смешанной этажности с объектами обслуживания жилой застройки во встроенных и встроенно-пристроенных помещениях, автостоянки по ул.Кирова в Октябрьском районе города Новосибирска.			
Изм.	Кол.уч.	Лист	№ док.	Подп.	Дата	Подземная автостоянка №2 (по ГП) – I этап строительства многоквартирного дома смешанной этажности с объектами обслуживания жилой застройки во встроенных и встроенно-пристроенных помещениях.	Стадия	Лист	Листов
Разработал	Духно				06.24		Р	5	
Проверил	Санников								
						Узел 6		ПРОЕКТНАЯ АРТЕЛЬ	
Н.контроль	Александров								