



Ив. № подл.	Подп. и дата	Взам. инв. №

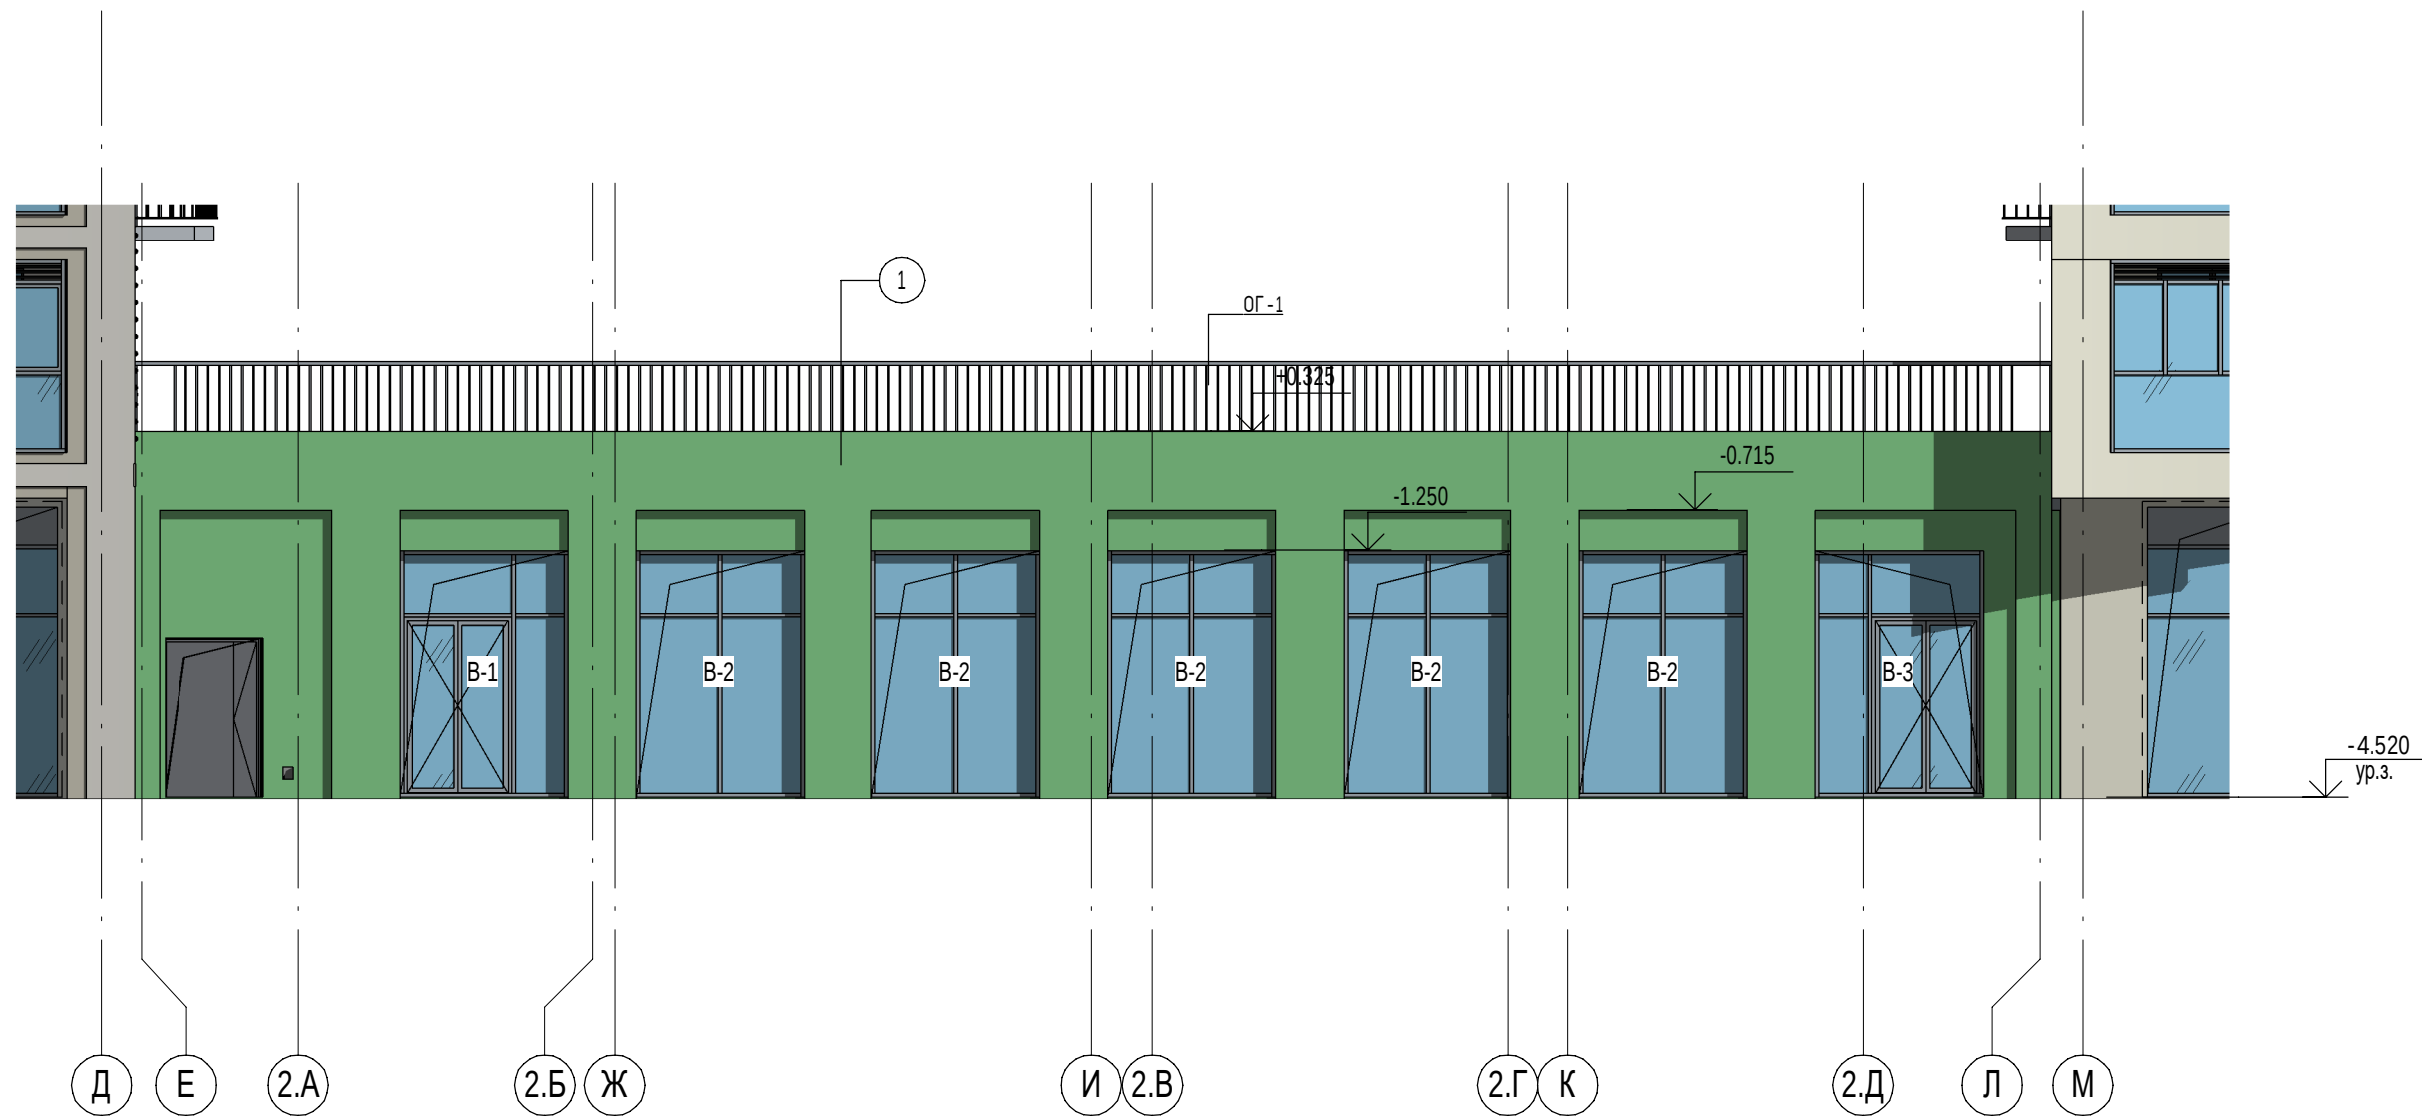

1. Ведомость отделки фасадов см. л.12
2. Витражи см.л.7
4. Ограждения см.л.13

						П54-187-01-23-1-5 - АР			
						Многоквартирные дома смешанной этажности с объектами обслуживания жилой застройки во встроенных и встроенно-пристроенных помещениях, автостоянки по ул.Кирова в Октябрьском районе города Новосибирска.			
Изм.	Кол.уч.	Лист	№док.	Подп.	Дата	Подземная автостоянка №2 (по ГП) – I этап строительства многоквартирного дома смешанной этажности с объектами обслуживания жилой застройки во встроенных и встроенно-пристроенных помещениях.	Стадия	Лист	Листов
Разработал	Духно		Санников		06.24		Р	11	
Проверил									
						Фасад Е-Л		ПРОЕКТНАЯ АРТЕЛЬ	
Н. контр.	Александров								

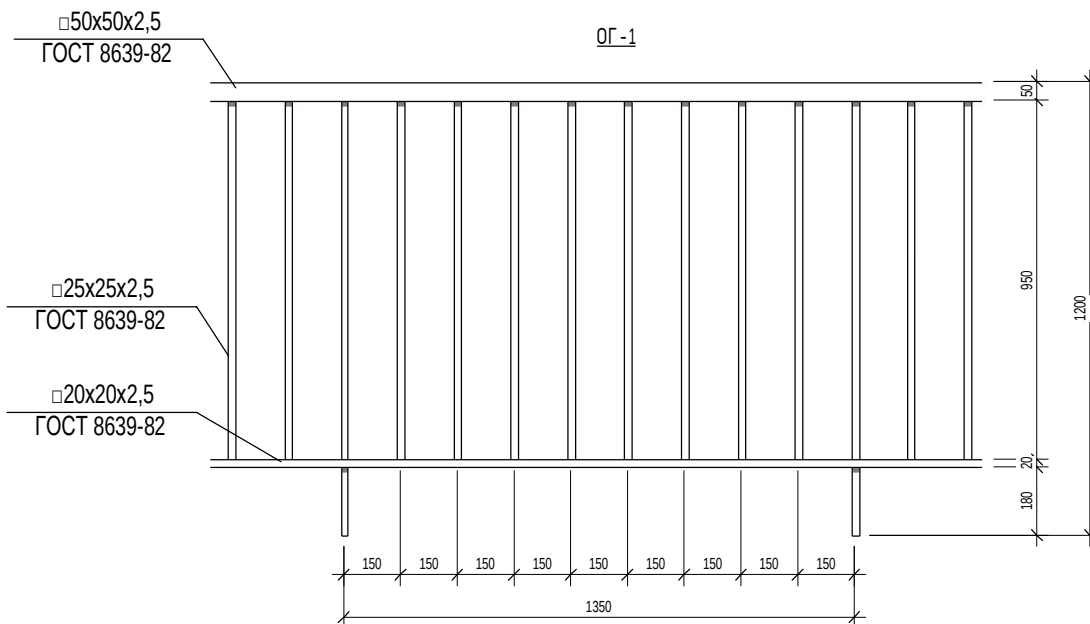

Спецификация ограждений

Поз.	Изготовитель	Описание	Кол-во	Масса ед., кг	Примечание
ОГ-1			25.4		

1. Эскиз ограждения носят информативный характер. Рабочие чертежи ограждений выполняет подрядчик (см. отдельный проект).
2. Сварку элементов вести электродами Э46 по ГОСТ 9467-75*, сварные швы по ГОСТ 5264-80*.
3. Высоту сварных швов принимать по наименьшей толщине свариваемых элементов.
4. Металлические элементы окрасить эмалью ПФ-115. Цвет согласовать с генпроектировщиком.
5. Маркировку ограждений см. листы фасадов

П54-187-01-23-1-5 - АР

Многоквартирные дома смешанной этажности с объектами обслуживания жилой застройки во встроенных и встроенно-пристроенных помещениях, автостоянки по ул. Кирова в Октябрьском районе города Новосибирска.

Изм.	Кол. уч.	Лист	№ док.	Подп.	Дата	Стадия	Лист	Листов
Разработал	Духно				06.24	Р	13	
Проверил	Санников							
Н. контроль	Александров							

Ограждение



ПРОЕКТНАЯ
АРТЕЛЬ