


ОГ-1

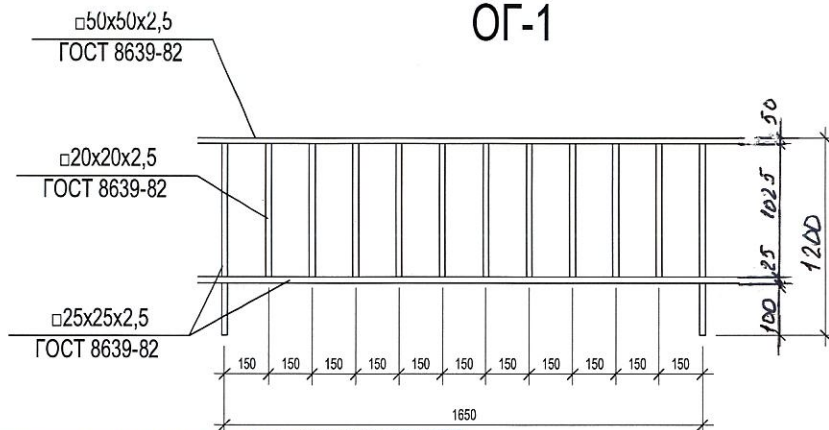

В ПРОИЗВОДСТВО РАБОТ

23 ИЮН 2026

Инженер

Спецификация ограждений *подпорных стен ПС3, ПС4, ПС5*

Согласовано	

Поз.	Изготовитель	Описание	Кол-во	Масса ед., кг	Примечание
ОГ-1		Ограждение ОГ-1	77 м		

труба 50x50x2,5 L = 1,65, 1 шт, 6,08 м
 труба 25x25x2,5 L = 1,15, 2 шт, 3,86 м
 труба 20x20x2,5 L = 1,025, 10 шт, 13,22 м
 труба 25x25x2,5 L = 1,65, 1 шт, 2,78 м

Итого: 25,87 м.

1. Эскизы ограждений носят информативный характер Рабочие чертежи ограждений выполняет подрядчик (см. отдельный проект).

2. Сварку элементов вести электродами Э46 по ГОСТ 9467-75*, сварные швы по ГОСТ 5264-80*.

3. Высоту сварных швов принимать по наименьшей толщине свариваемых элементов

4. Металлические элементы с полимерным покрытием, Ral по согласованию с Заказчиком

5. Маркировку ограждений см лист фасадов

П54-187-01-23-1-5 - AP


Многоквартирные дома смешанной этажности с объектами обслуживания жилой застройки во встроенных и встроенно-пристроенных помещениях, автостоянки по ул. Кирова в Октябрьском районе города Новосибирска

1	Зам.	129-25	03.25
Изм.	Кол.уч.	Лист	Недок.
Разработал	Духно	09.24	
Проверил	Санников		
Н.контроль	Александров	Алекс	

Объединенная автостоянка №3 (по ГП) – I этап строительства многоквартирного дома смешанной этажности с объектами обслуживания жилой застройки во встроенных и встроенно-пристроенных помещениях.

Стадия	Лист	Листов
Р	12	

Ограждения ОГ-1

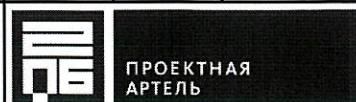

Формат А4К