


Инв. № подл.	Подп. и дата	Взам. инв. №	Согласовано		

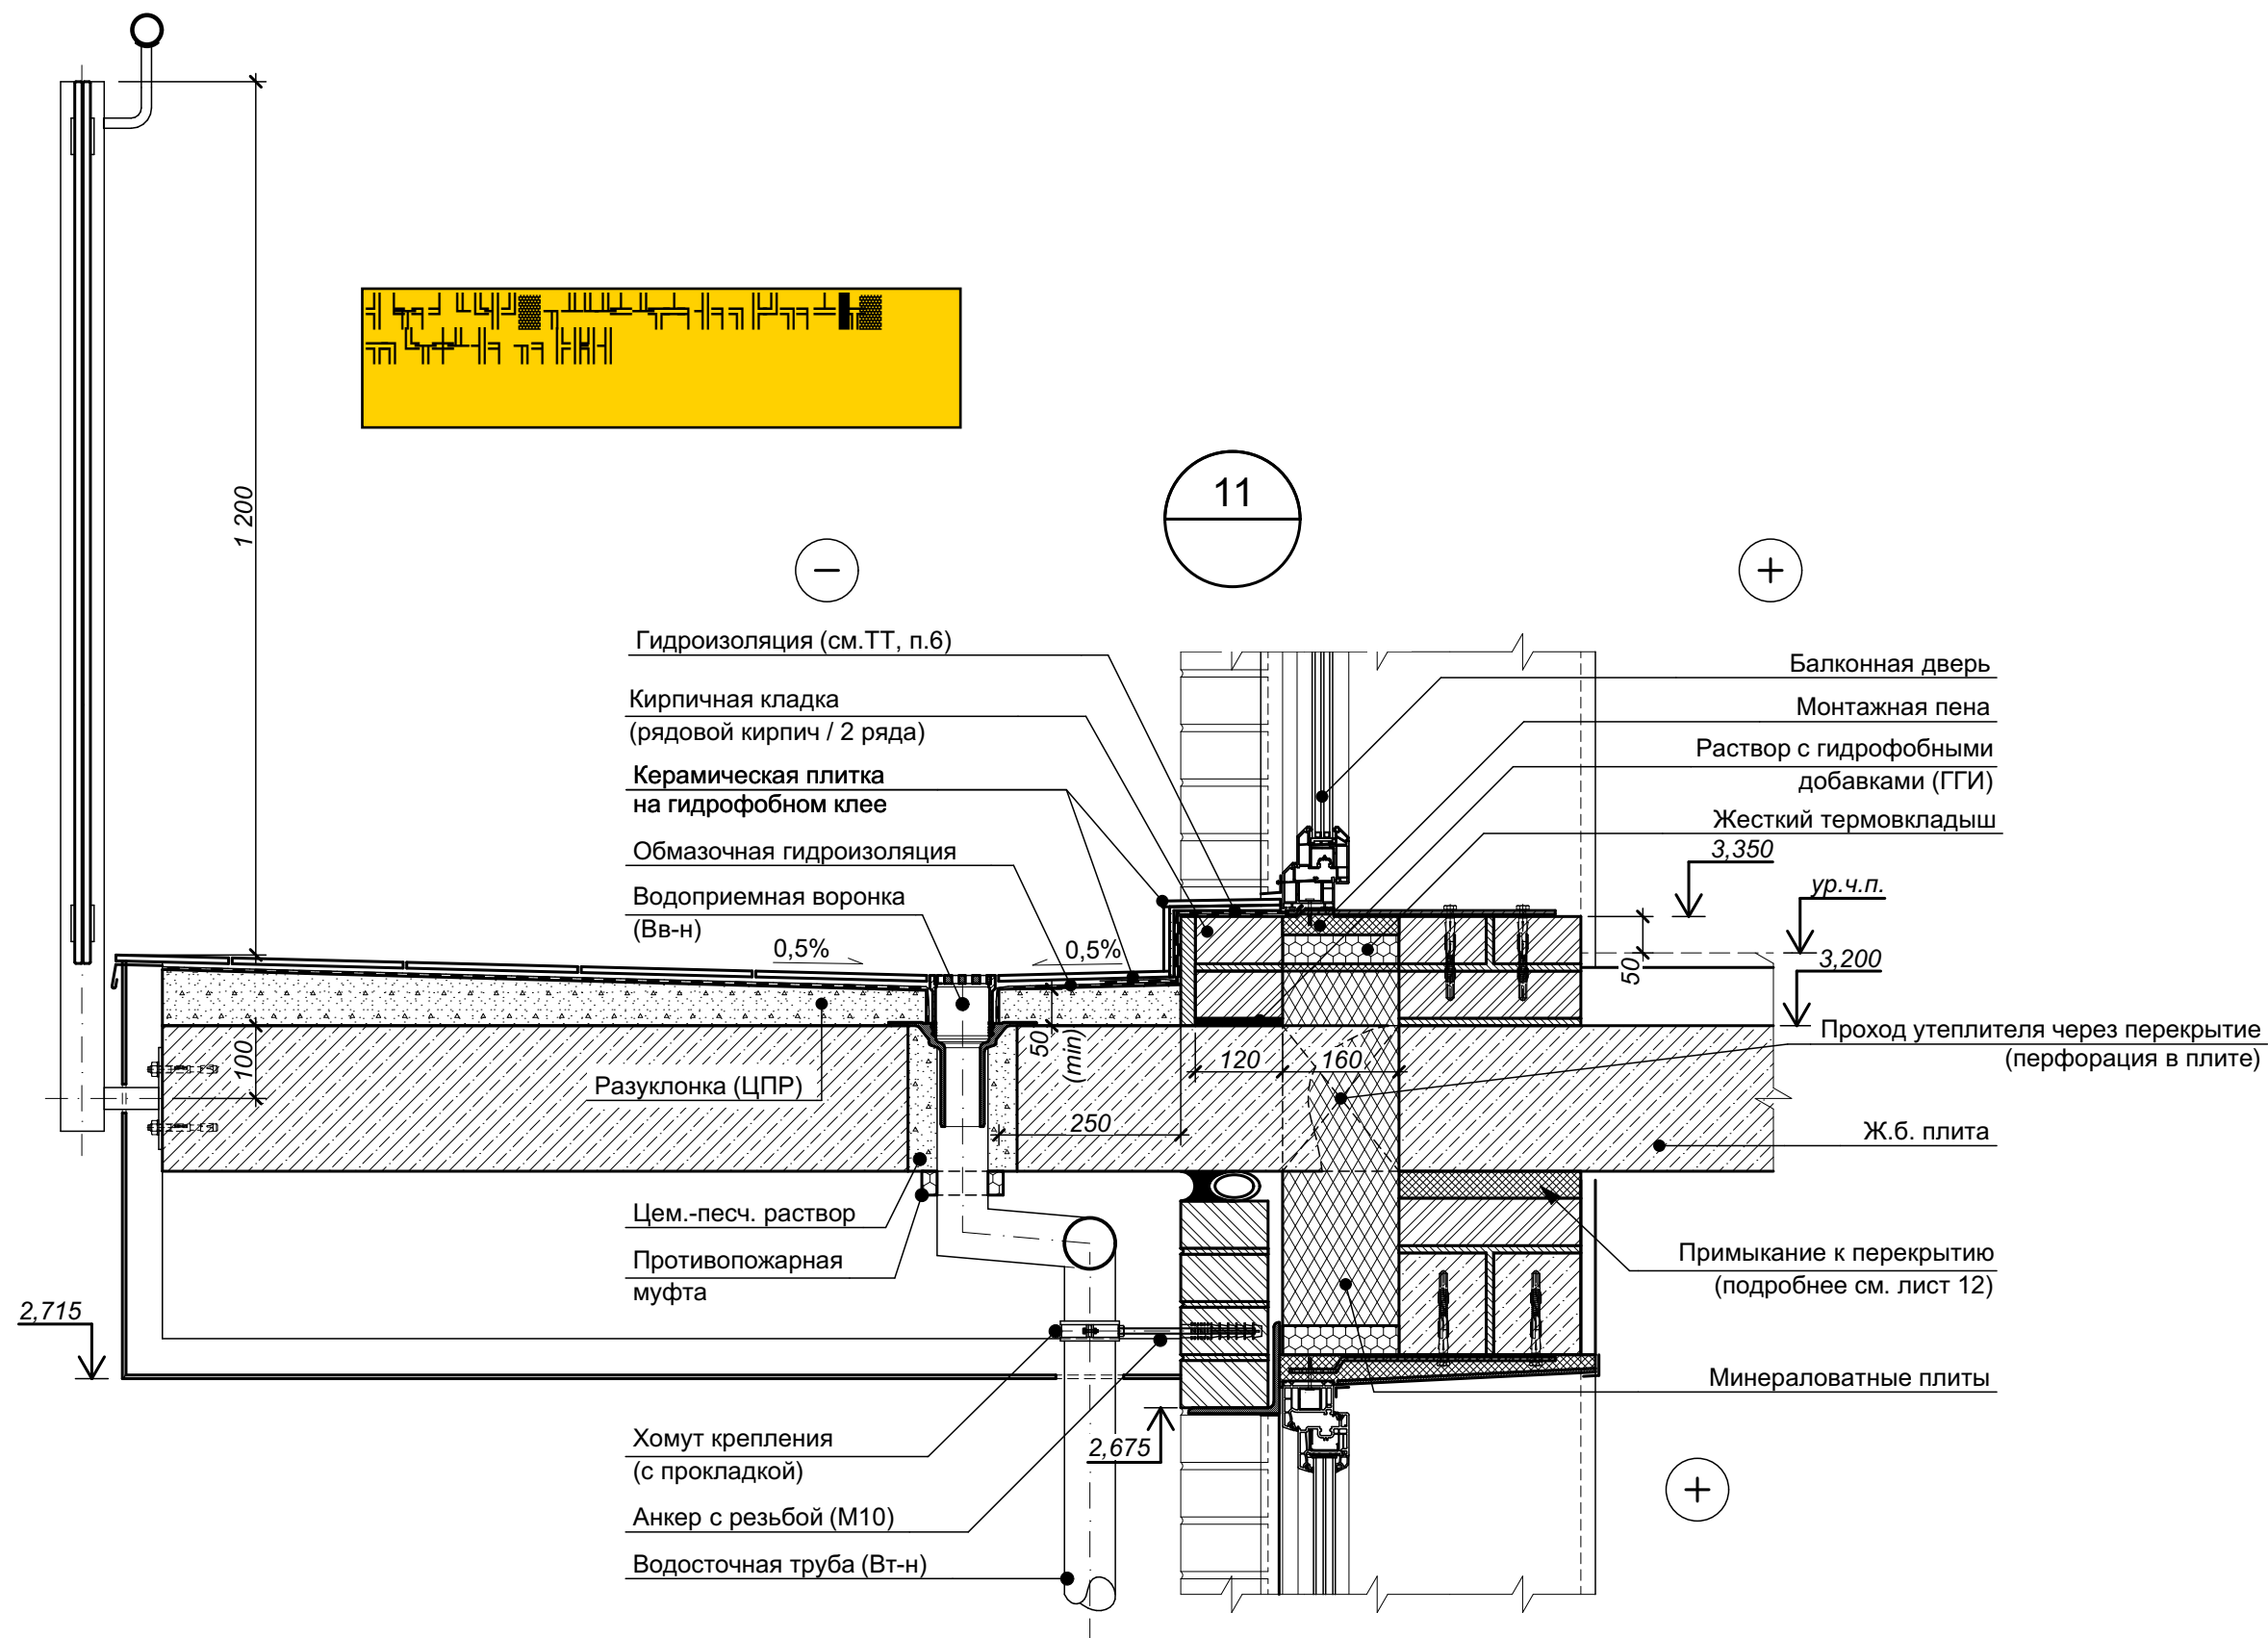

						СП-01-21-АР6		
Изм.	Коп. уч.	Лист	№ док.	Подп.	Дата			
Разраб.		Подoliaкин				Стадия	Лист	Листов
Проверил		Устинова				Р	19	
						Узел 11 (Устройство балкона на 2-м этаже и выхода на него) ООО "АТТА-Интерн"		
Н. контр.		Засыпкин						