


1–1

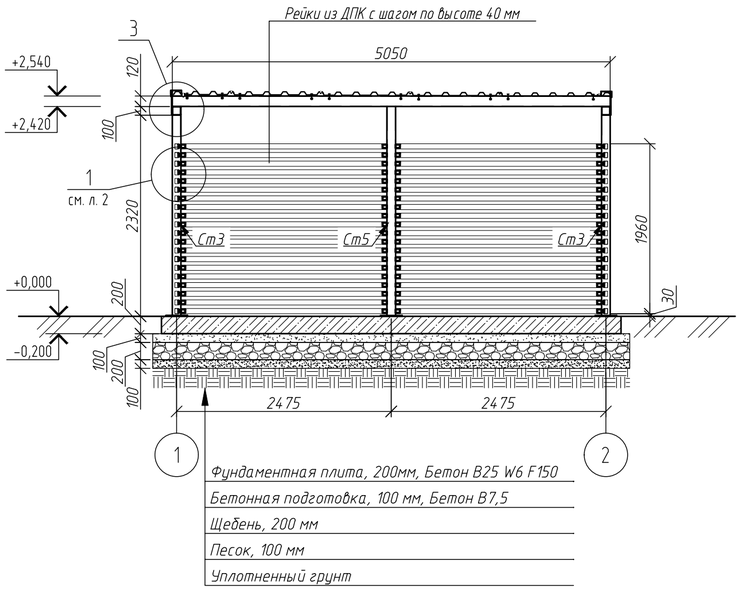


2–2

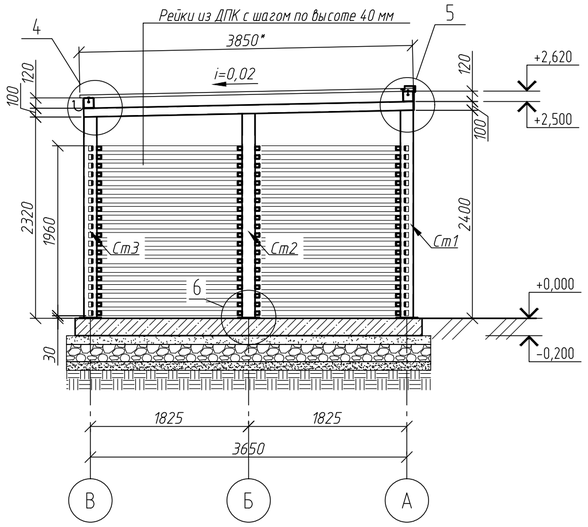


Деталь поз. Н1

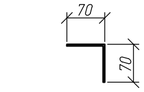


Деталь поз. Н2

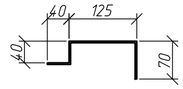


3

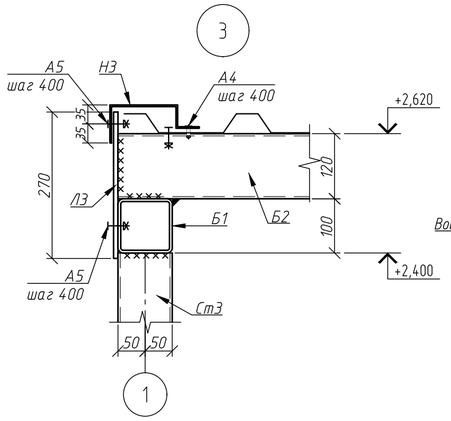


4

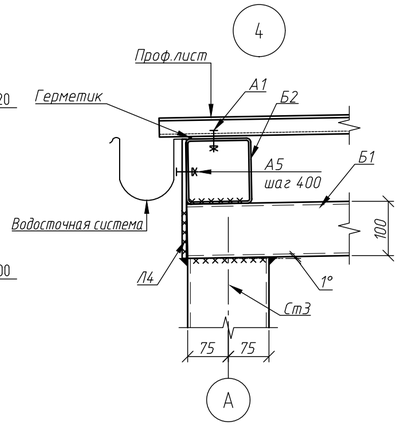


5

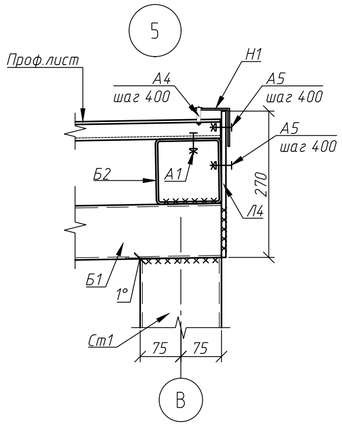

6

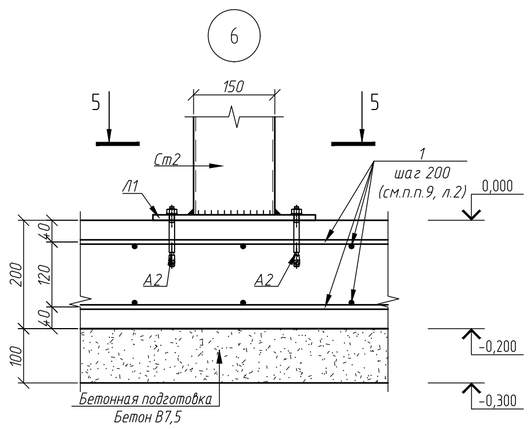

5–5

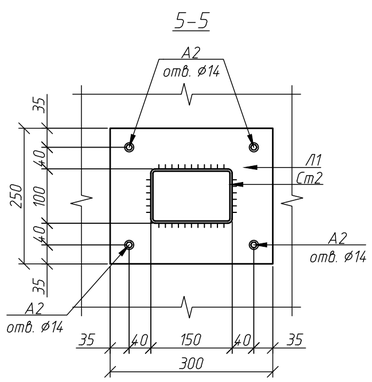

1. Данный лист смотреть совместно с листом 2

						42-01-23-ГП.ДП		
						Многоквартирные многоэтажные дома с объектами обслуживания жилой застройки во встроенных помещениях – по ул. Бронная в Кировском районе г. Новосибирска		
Изм.	Кол.уч.	Лист	№док.	Подпись	Дата			
Разработал		Ельчанинова			06.25	Многоквартирный многоэтажный дом №1 с объектами обслуживания жилой застройки во встроенных помещениях – I этап строительства	Стадия	Лист	Листов
Проверил		Гудкова			06.25		Р	3	
Гл. констр.		Нургалиев			06.25	Конструктивное решение для навеса ТБО (начало)	ООО "Партнер"		
Н. контроль		Гудкова			06.25				

Согласовано:

Взам. инв. N

Подпись и дата

Инв. N дубл.

Формат А2