

Условные обозначения

- граница земельного участка

- условные границы этажей строительства

- граница благоустройства


- проектируемое здание

Поз.	Наименование породы или вида насаждения	Возраст, лет	Кол. шт.	Примечание
Деревья				
1	Липа	саженец	-	мн 0,5х0,5х0,7м, с добавлением растительной земли 50%
2	Хвойные породы (ель, кедр, сосна)	саженец	-	мн 0,5х0,5х0,7м, с добавлением растительной земли 50%
Кустарник				
3	Спирея японская (3 шт в группе)	2-3	18	с шагом 1 м, мн 0,5х0,5х0,7м, с добавлением раст. земли 50%
4	Дерен красный (3 шт в группе)	2-3	12	с шагом 1 м, мн 0,5х0,5х0,7м, с добавлением раст. земли 50%

№ п/п	Наименование	Тип	Площадь покрытия, м2	Примечание	Обозн.
1	Проезды с камнем бетонным бортовым БР 100.30.15	1	729,5		
2	Тротуары с асфальтобетонным покрытием, с камнем бетонным бортовым БР 100.20.8	2	341,2		
3	Тротуары, усиленные щебнем и ЦПС, с а/б покрытием для проезда пожарных машин, с камнем бетонным бортовым БР 100.20.8	3	98,5		
4	Площадка с покрытием резиновой плиткой, с камнем бетонным бортовым БР 100.20.8	4	-	запроектирована в границах VI этапа стр-ва	
5	Площадка с песчаным покрытием, с камнем бетонным бортовым БР 100.20.8	4а	-	запроектирована в границах VI этапа стр-ва	
6	Отмостка	5	134,0		
7	Площадка для мусорных контейнеров	6	-		
8	Усиленный щебнем газон (см. примечание п.3 лист 2 ВМ-18-12/20-ГП)	7	128,0		
9	Газон обыкновенный из смеси трав (см. примечание п.3 лист 2 ВМ-18-12/20-ГП)	8	782,83		
	БР 100.30.15		369,00		
	БР 100.20.8		255,00		

№ п/п	Наименование	Тип	Площадь покрытия, м2	Примечание	Обозн.
1	Проезды с камнем бетонным бортовым БР 100.30.15	1	-		
2	Тротуары с асфальтобетонным покрытием, с камнем бетонным бортовым БР 100.20.8	2	487,0		
3	Тротуары, усиленные щебнем и ЦПС, с а/б покрытием для проезда пожарных машин, с камнем бетонным бортовым БР 100.20.8	3	44,7		
4	Площадка с покрытием резиновой плиткой, с камнем бетонным бортовым БР 100.20.8	4	349,5	запроектирована в границах VI этапа стр-ва	
5	Площадка с песчаным покрытием, с камнем бетонным бортовым БР 100.20.8	4а	50,4	запроектирована в границах VI этапа стр-ва	
6	Дорожка из друшчатки	9	16,2		
7	Площадка для мусорных контейнеров	6	44,75		
8	Усиленный щебнем газон (см. примечание п.3 лист 2 ВМ-18-12/20-ГП)	7	225,0		
9	Газон обыкновенный из смеси трав (см. примечание п.3 лист 2 ВМ-18-12/20-ГП)	8	755,0		
	БР 100.30.15		109,00		
	БР 100.20.8		350,00		

Поз.	Наименование породы или вида насаждения	Возраст, лет	Кол. шт.	Примечание
Деревья				
1	Липа	саженец	4	мн 0,5х0,5х0,7м, с добавлением растительной земли 50%
2	Хвойные породы (ель, кедр, сосна)	саженец	7	мн 0,5х0,5х0,7м, с добавлением растительной земли 50%
Кустарник				
3	Спирея японская (3 шт в группе)	2-3	18	с шагом 1 м, мн 0,5х0,5х0,7м, с добавлением раст. земли 50%
4	Дерен красный (3 шт в группе)	2-3	3	с шагом 1 м, мн 0,5х0,5х0,7м, с добавлением раст. земли 50%
5	Кустарниковый газон	2-3	34 м2	с шагом 0,5 м, мн 0,5х0,5х0,7м, с добавлением раст. земли 50%

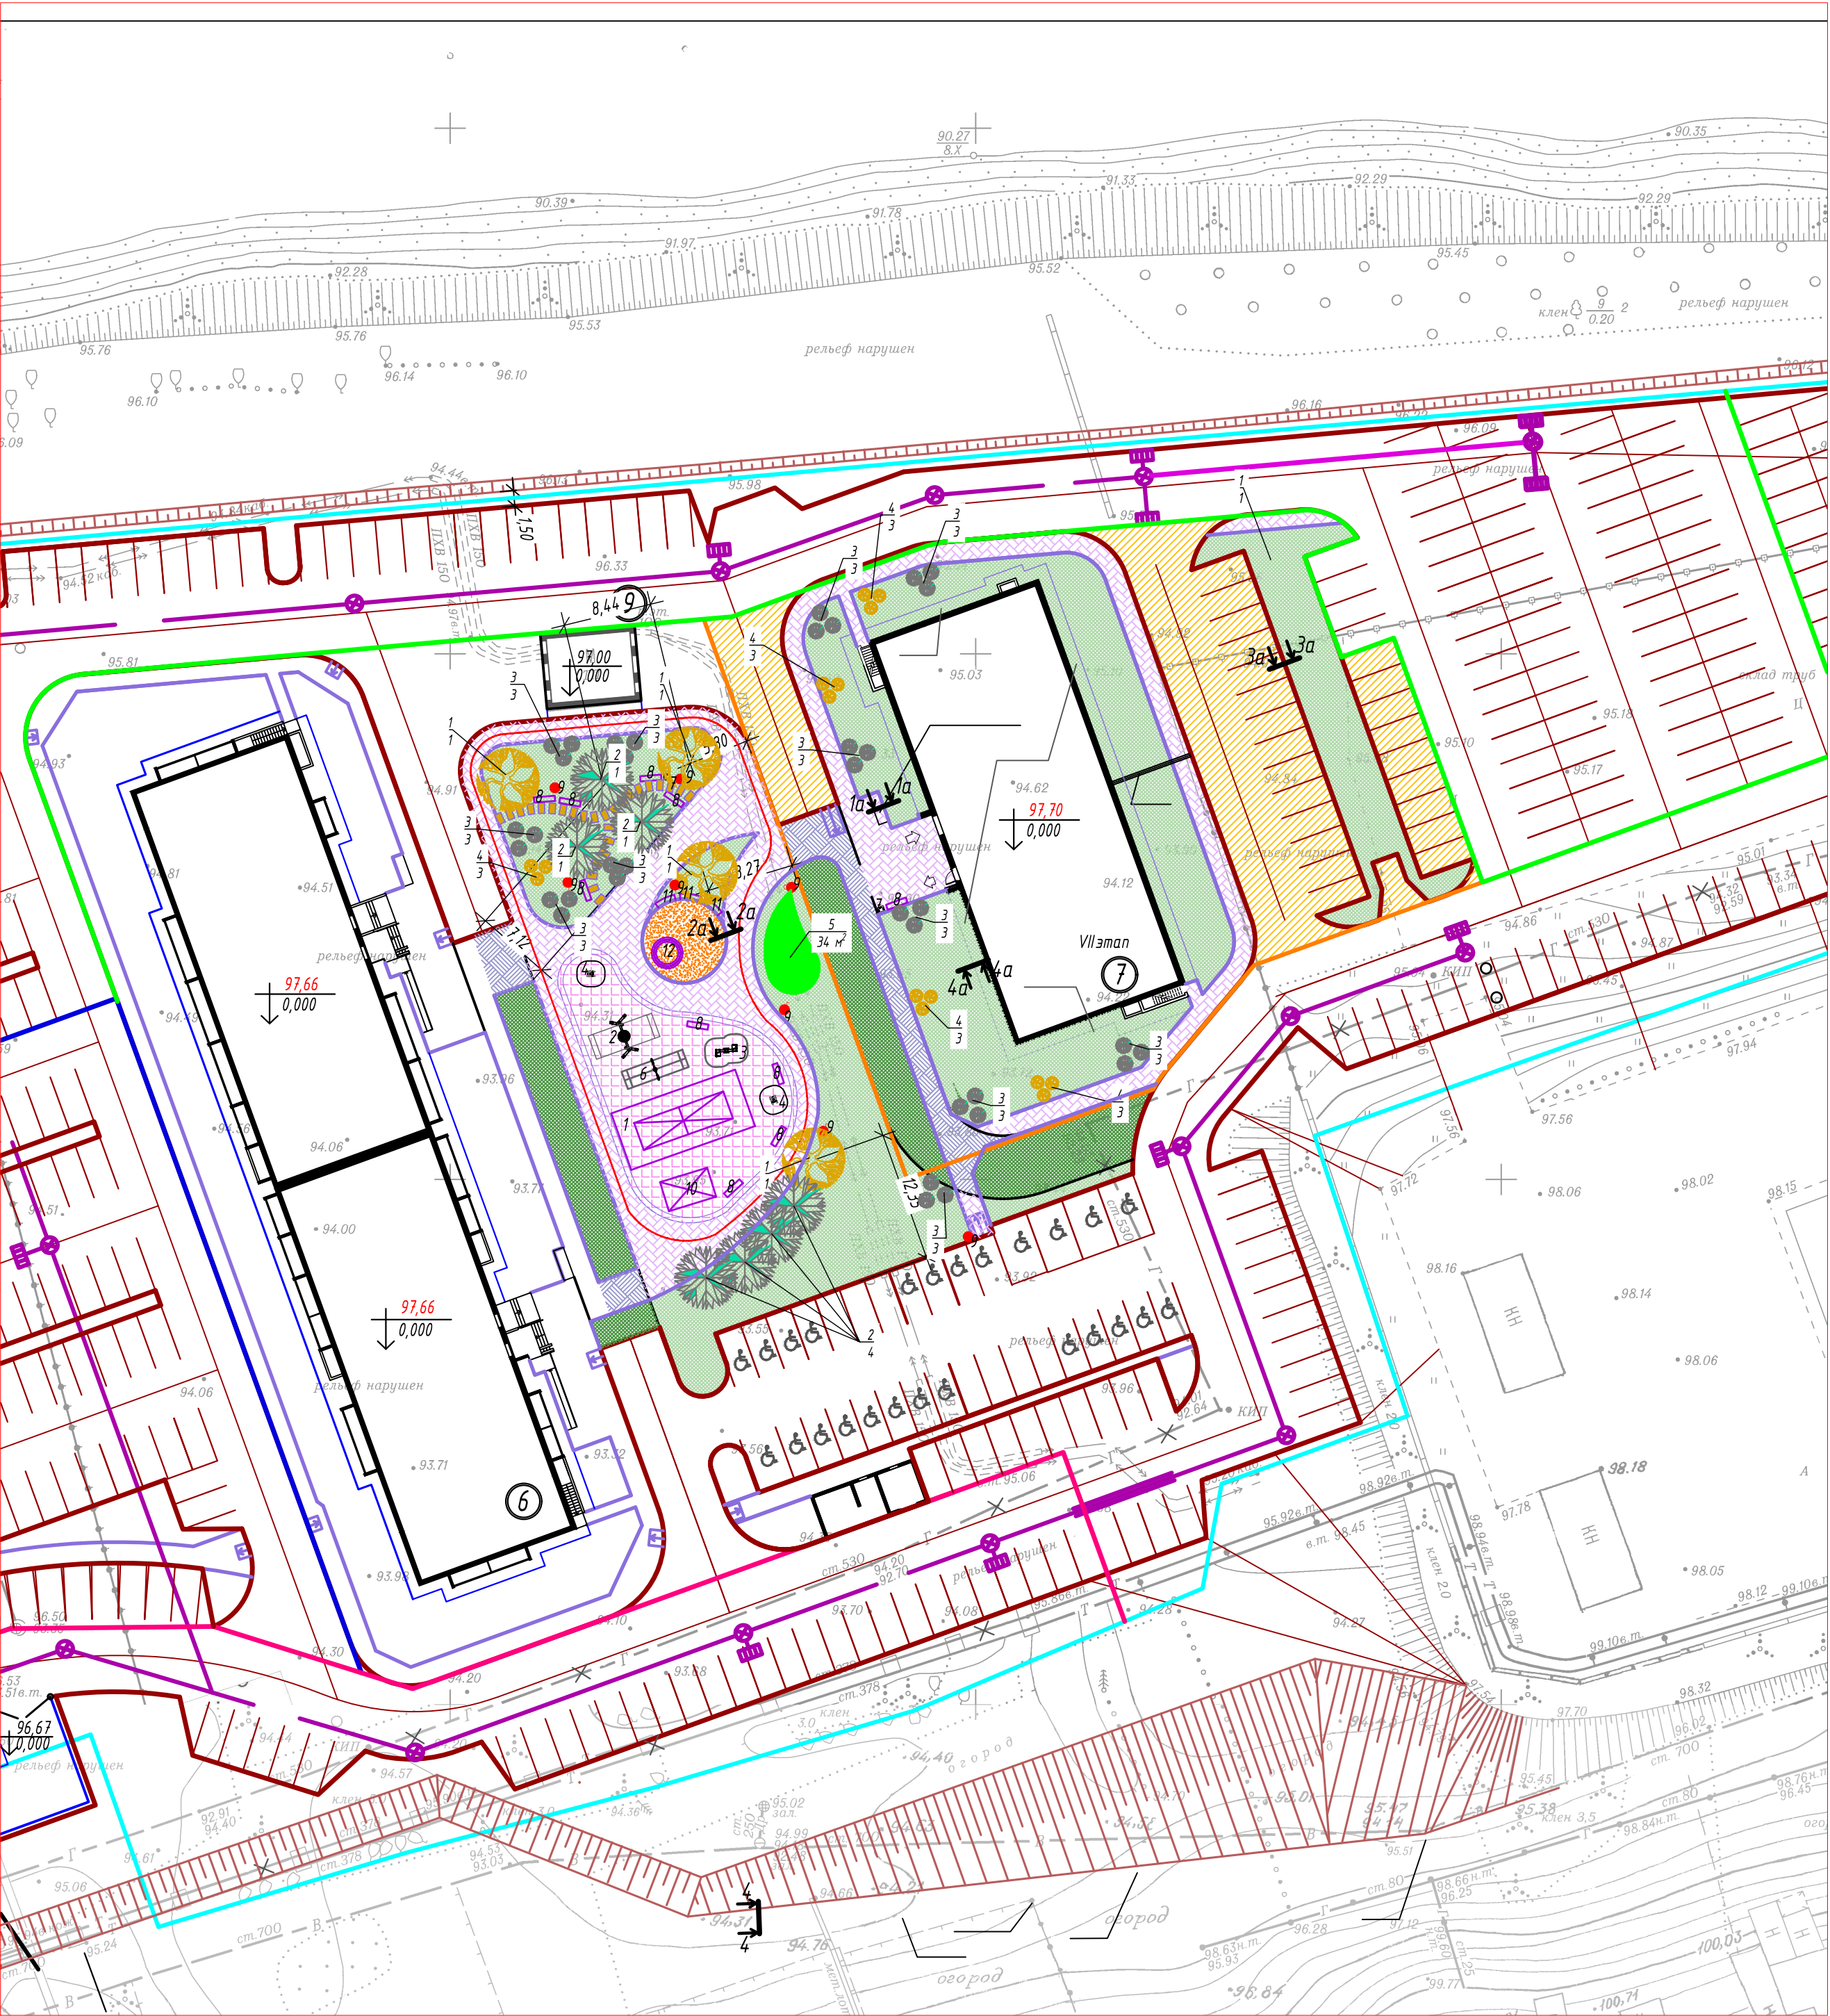

Ведомость жилых и общественных зданий и сооружений										
№ по плану	Наименование и обозначение	Этажность	Количество		Площадь м. кв.				Строительный объем м.куб.	
			Зданий	Квартир	Застройки		Общая нормируем.		Здания	Всего
				Здан	Всего	Здания	Всего	Здания		
1	Многоквартирный многоэтажный дом с помещениями общественного назначения (I этап стр-ва)	17	1	175	-	777,46		10 692,12		34652,66*
2	Многоквартирный многоэтажный дом с помещениями общественного назначения (II этап стр-ва)	17	1	175	-	753,75		10 681,25		34652,66*
3	Многоквартирный многоэтажный дом с помещениями общественного назначения (III этап стр-ва)	17	1	159	-	791,53		10 638,84		34652,66*
4	Многоквартирный многоэтажный дом с помещениями общественного назначения (IV этап стр-ва)	17	1	159	-	787,84		10 638,84		34652,66*
5	Многоквартирный многоэтажный дом (V этап стр-ва)	25	1	248	-	869,59		18 097,41		61445,97**
6	Многоквартирный многоэтажный дом (VI этап стр-ва)	17	1	405	-	1384,19		21901,34		73085,0***
7	Многоквартирный многоэтажный дом (VII этап стр-ва)	17	1	169	-	721,87		10391,62		38594,0***
8	трансформаторная подстанция (I этап стр-ва)	1	1	-	-	64,80		93,28		298,08
9	трансформаторная подстанция (I этап стр-ва)	1	1	-	-	64,80		93,28		298,08
10	КНС (I этап стр-ва)	1	1	-	-	19,74		20,21		156,55*
11	Локальные очистные сооружения	1	1	-	-	36,00				

* В т.ч. 1968,7м3 - строительный объем здания ниже отметки 0,000
** В т.ч. 2007,7м3 - строительный объем здания ниже отметки 0,000
*** В т.ч. 3950,2м3 - строительный объем здания ниже отметки 0,000
**** В т.ч. 79,75м3 - строительный объем здания ниже отметки 0,000
**** В т.ч. 2110м3 - строительный объем здания ниже отметки 0,000

Ведомость малых архитектурных форм на площадке жилого дома				
Поз.	Обозначение	Наименование	Кол-во	Примечание
1		Оборудование детской игровой площадки	1	ВА-02.28 "Наш Двор"*
2		Качели	1	Е6307 "Наш Двор" *
3		Качели - балансиры	1	У0004 "Наш Двор" *
5		Качели - прыжки	2	6104 "Наш Двор" *
6		Качели	1	Е6305 "Наш Двор" *
7		Урна	2	9031 "Наш Двор" *
8		Лавочка прямая 2 м	10	Индивидуальное изготовление
9		Стальной дворовый фонарь	8	
10		Подростковый спортивный комплекс	1	W0038 "Наш Двор" *
11		Лавочка полукруглая 2 м	3	Индивидуальное изготовление
12		Оборудование для благоустройства	1	Е6107 "Наш Двор" *

* Малые архитектурные формы приняты по каталогу ООО "Наш двор", возможны аналоги.
Установка игровых зон выполнена с нарушением санитарного разрыва до наземной адмостоянки (50 метров) в соответствии с письмом заказчика Исх. д.м. от 22.04.2022.
Размещение фредесно-кустарниковой растительности в охранных зонах инженерных сетей (кабели электрооснабжения, теплоты) выполнено по замечаниям заказчика от 27.04.2022г.
Замена покрытия детской площадки с резиновых ковриков по песчаному основанию на резиновое напыление по асфальтобетонному основанию выполнено по замечаниям заказчика от 27.04.2022г.

					ВМ-18-12/20-ГП		
					Многоквартирные многоэтажные дома с объектами обслуживания жилой застройки во встро-встроенных помещениях, трансформаторные подстанции, канализационная насосная станция по ул. Заречной в Первомайском районе г. Новосибирска		
Изм.	Калуч.	Лист	И док	Подп.	Дата		
Разработ	Коровакова	44	03.22				
Провер	Непомнящий	44	03.22				
ГИП	Непомнящий	44	03.22				
ГАП	Алексеева	44	03.22				
И.контр.	Перминов	44	03.22				
						Многоквартирный многоэтажный дом №7 (по ГП) VII этап строительства	
						Стадия	Лист
						Р	5
						План благоустройства (1:500)	
						