Д11

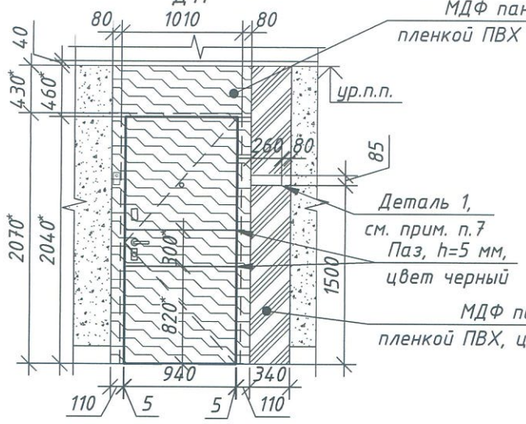

Д11*

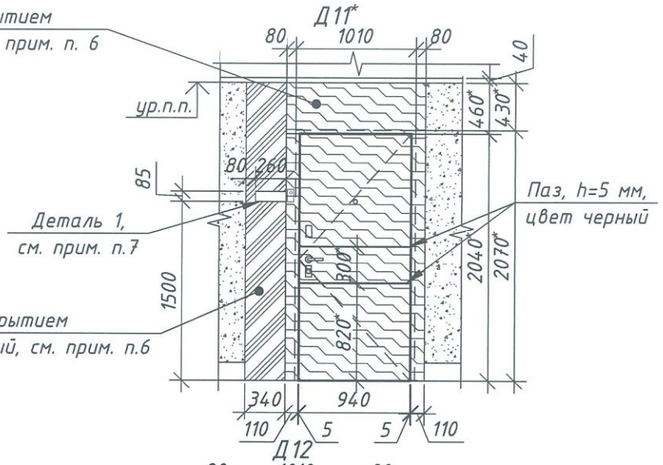

Деталь 1

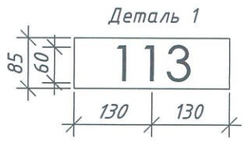

Деталь 2

Пример для реализации

Д12*

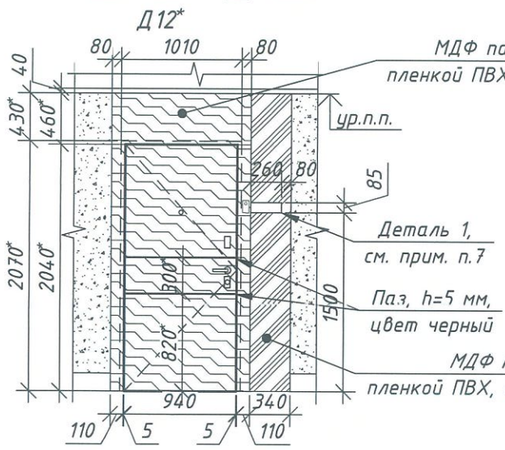

Д12

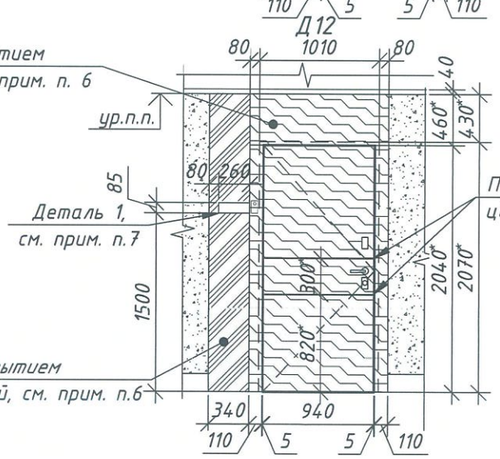

Д13

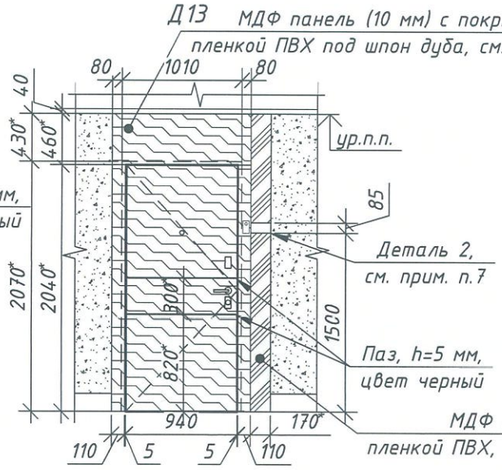

В ПРОИЗВОДСТВО РАБОТ

01 ФЕВ 2024

Главный инженер

Примечание:

1. Данный лист смотреть совместно с отделочными планами на л. 31-34 раздела -АР.
2. Размеры с * элементов дверей и декоративных панелей уточнить по узлам изготовителя, с учетом отметки низа подвесного потолка;
3. Перед изготовлением дверей выполнить обмеры фактически выполненных проемов;
4. Размеры полотна и декоративных панелей уточнить с учетом монтажного зазора коробки;
5. Цвет фурнитуры - черный матовый, согласовать с авторским надзором;
6. Цвет пленки ПВХ для внешней стороны полотна, наличников и верхней МДФ панели - LW 768-SFT "Шпон дуб кантри" по каталогу LUXURY WOOD производителя GREENWOOD или аналог. Цвет боковой МДФ панели - ZB 826-SFT "Терракот soft" по каталогу UNICOLOR производителя GREENWOOD или аналог. Цвет внутренней стороны полотна (со стороны квартиры) - LW 821-2 "Дуб Мелфорд светлый софт" по каталогу LUXURY WOOD производителя GREENWOOD или аналог. Образцы согласовать с авторским надзором.
7. Деталь 1, 2 - табличка нумерации квартир в составе двери. Табличка из металла, клеевое основание, устанавливается в предварительно подготовленный паз МДФ панели. Цвет таблички - нержавеющая сталь. Цифры - печать методом сублимации, цвет черный матовый. Шрифт детали 1 ft_anima. Макет и образцы перед изготовлением согласовать с авторским надзором. Детали изготавливаются и устанавливаются изготовителем дверей;
8. Для двери марки Д13 ширину боковой МДФ панели замерить по факту, с учетом зашивки коммуникаций и отделочных слоев.

Спецификация элементов заполнения дверных проемов

Поз.	Обозначение	Наименование	Кол-во	Примечание
Д11	Индивидуального изготовления, по номенклатуре ГОСТ 57327-2016	ДПС 01 2070-1010 Пр EI 30, с порогом, наружного откывания, с глазком, ручка нажимная с замком (согласовать с авторским надзором)	17	МДФ панель, см. прим. п. 6
Д11*		ДПС 01 2070-1010 Пр EI 30, с порогом, наружного откывания, с глазком, ручка нажимная с замком (согласовать с авторским надзором)	34	МДФ панель, см. прим. п. 6
Д12		ДПС 01 2070-1010 Л EI 30, с порогом, наружного откывания, с глазком, ручка нажимная с замком (согласовать с авторским надзором)	17	МДФ панель, см. прим. п. 6
Д12*		ДПС 01 2070-1010 Л EI 30, с порогом, наружного откывания, с глазком, ручка нажимная с замком (согласовать с авторским надзором)	34	МДФ панель, см. прим. п. 6
Д13		ДПС 01 2070-1010 Л EI 30, с порогом, наружного откывания, с глазком, ручка нажимная с замком (согласовать с авторским надзором)	34	МДФ панель, см. прим. п. 6

Взам. инв. №

Подп. и дата

Инв. № подл.

Изм.	Кол. уч.	Лист	№ док.	Подп.	Дата
Разраб.		Чернова			
Проверил		Чибакова			
ГАП		Король			
Н. контр.		Шаталова			

40-01-23-АИ

Жилой комплекс "Флагман-Холл"

Многоквартирный многоэтажный дом с объектами обслуживания жилой застройки во встроенных помещениях, подземная автостоянка по ул. Заречной в Первомайском районе г. Новосибирска

Стадия	Лист	Листов
Р		

Спецификация поквартирных дверей

ООО "Партнёр"

Копировал

А3