


## 2-9 этажи

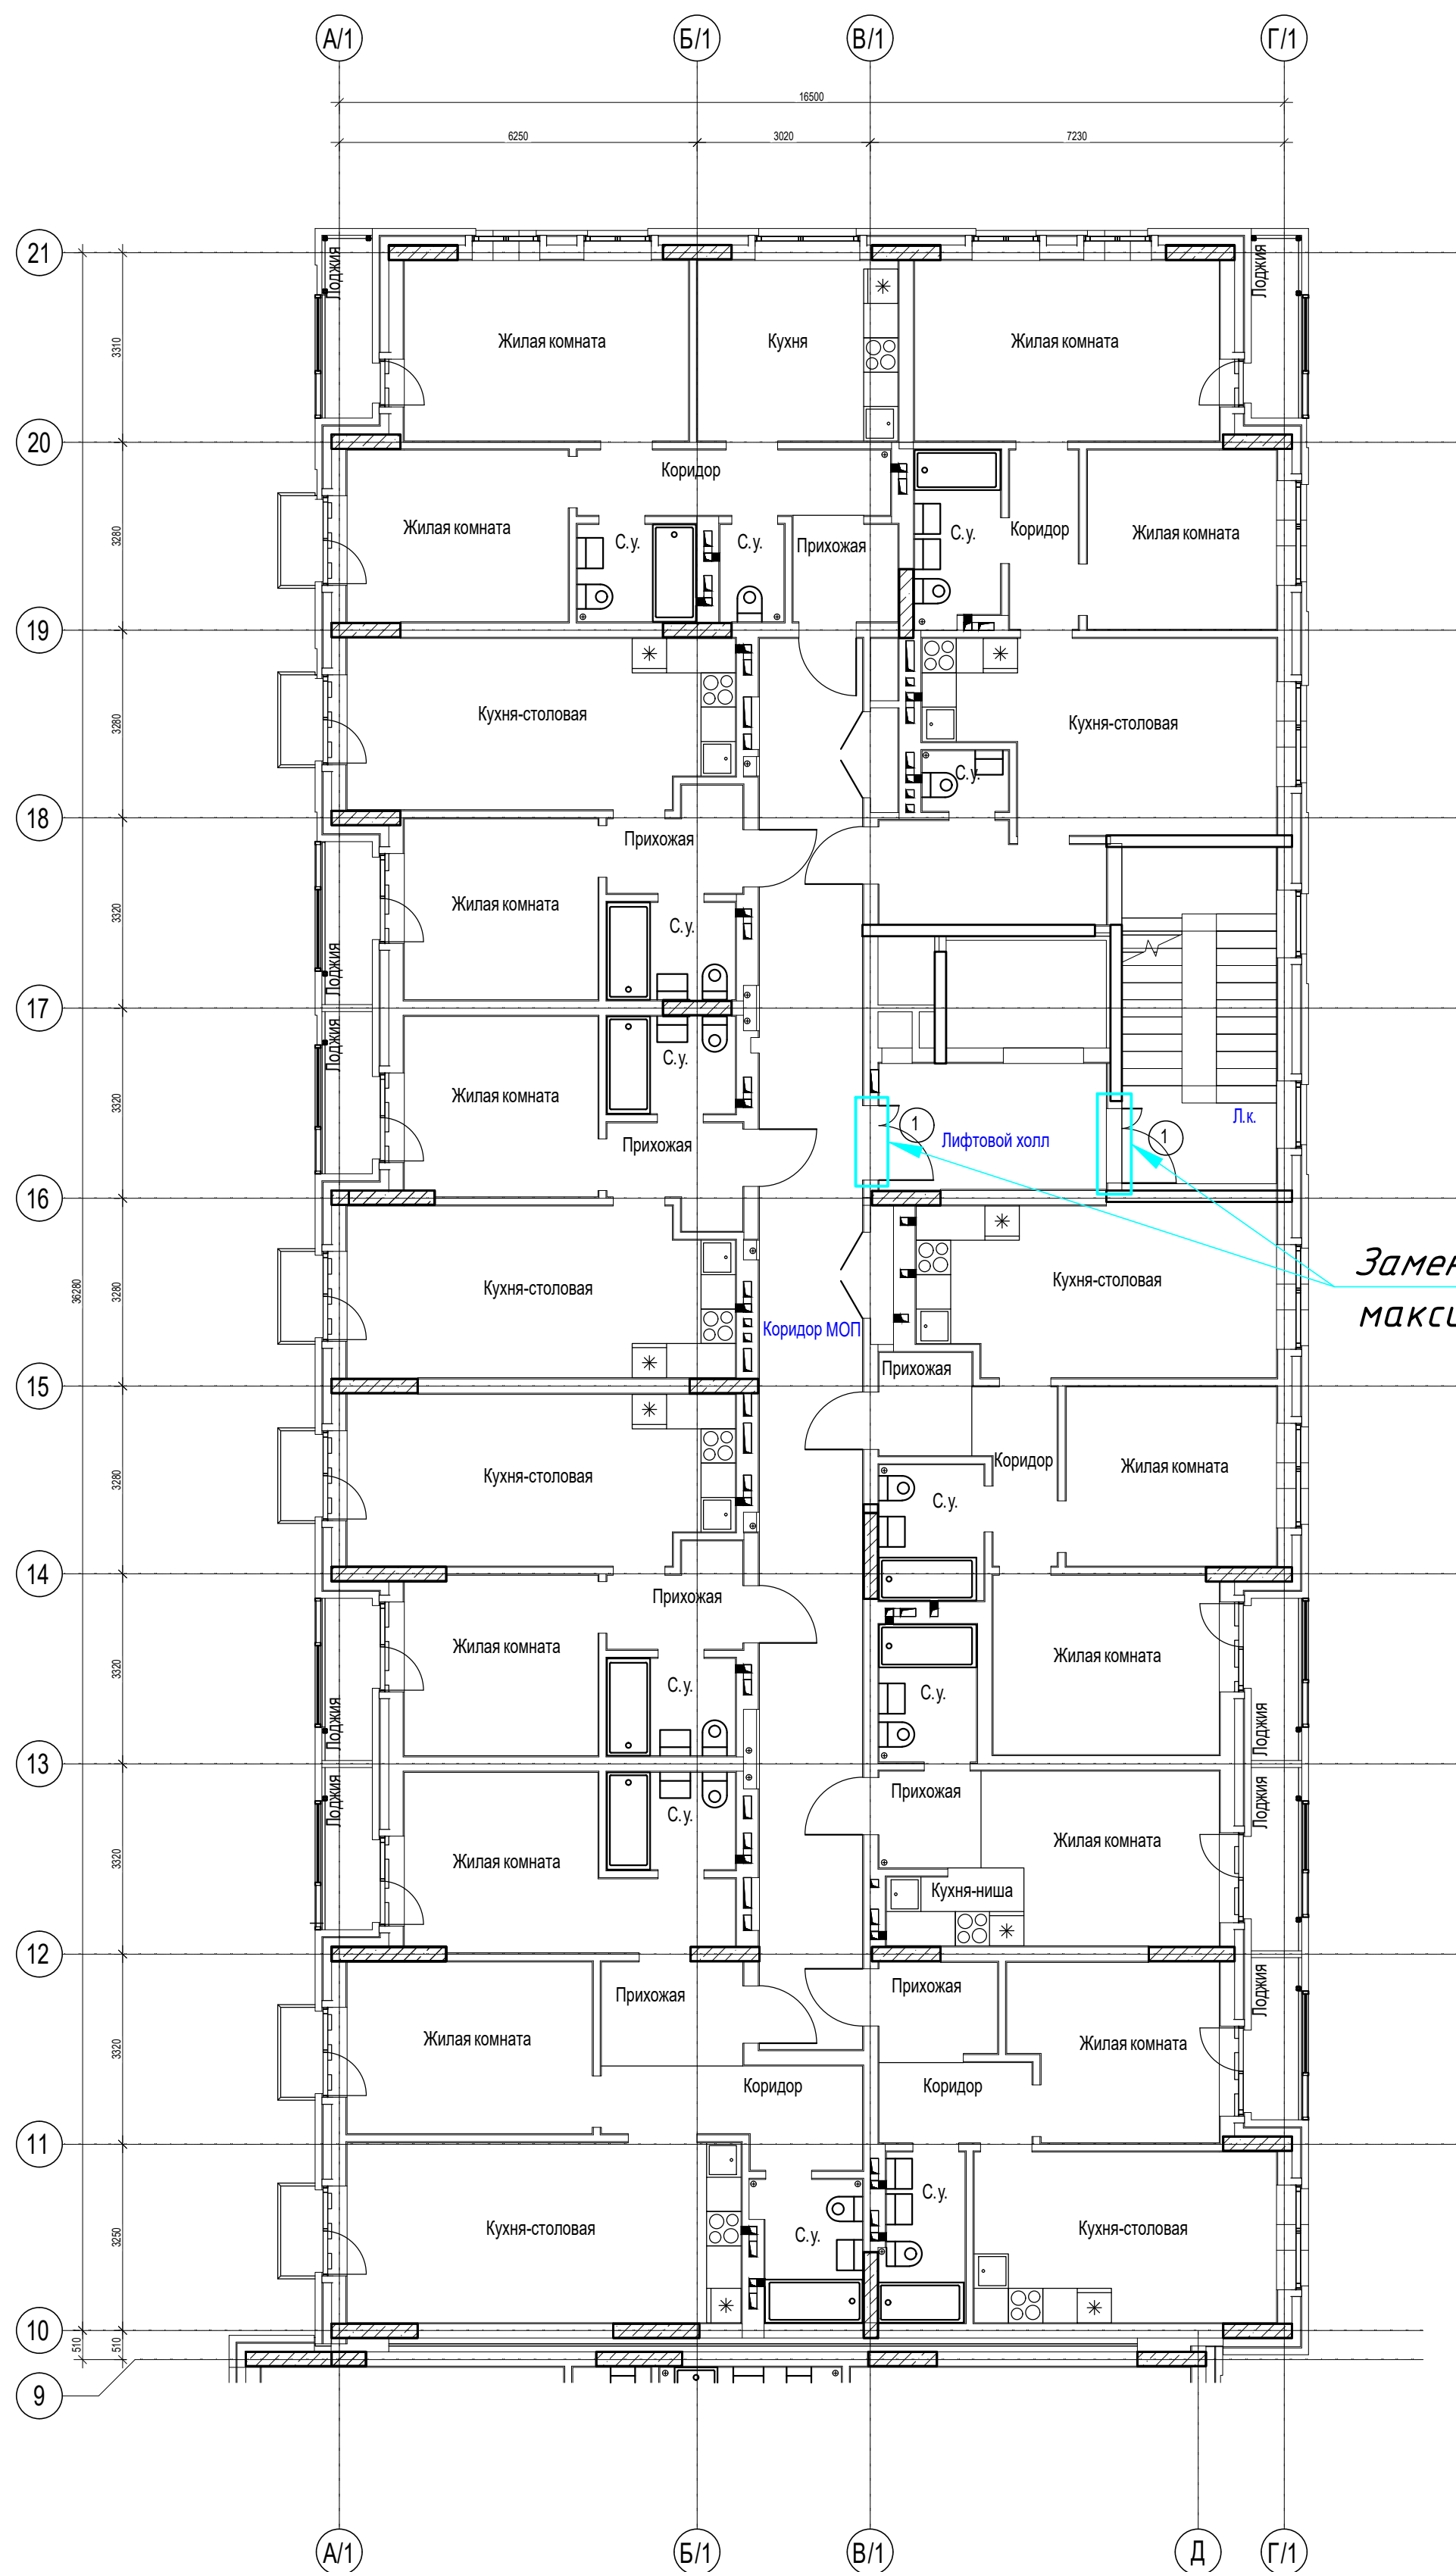

## Замена глухих дверей на максимально остекленные

.. " "'''%.%&.%+ž%(')\$)"&\$&\*