


0,000

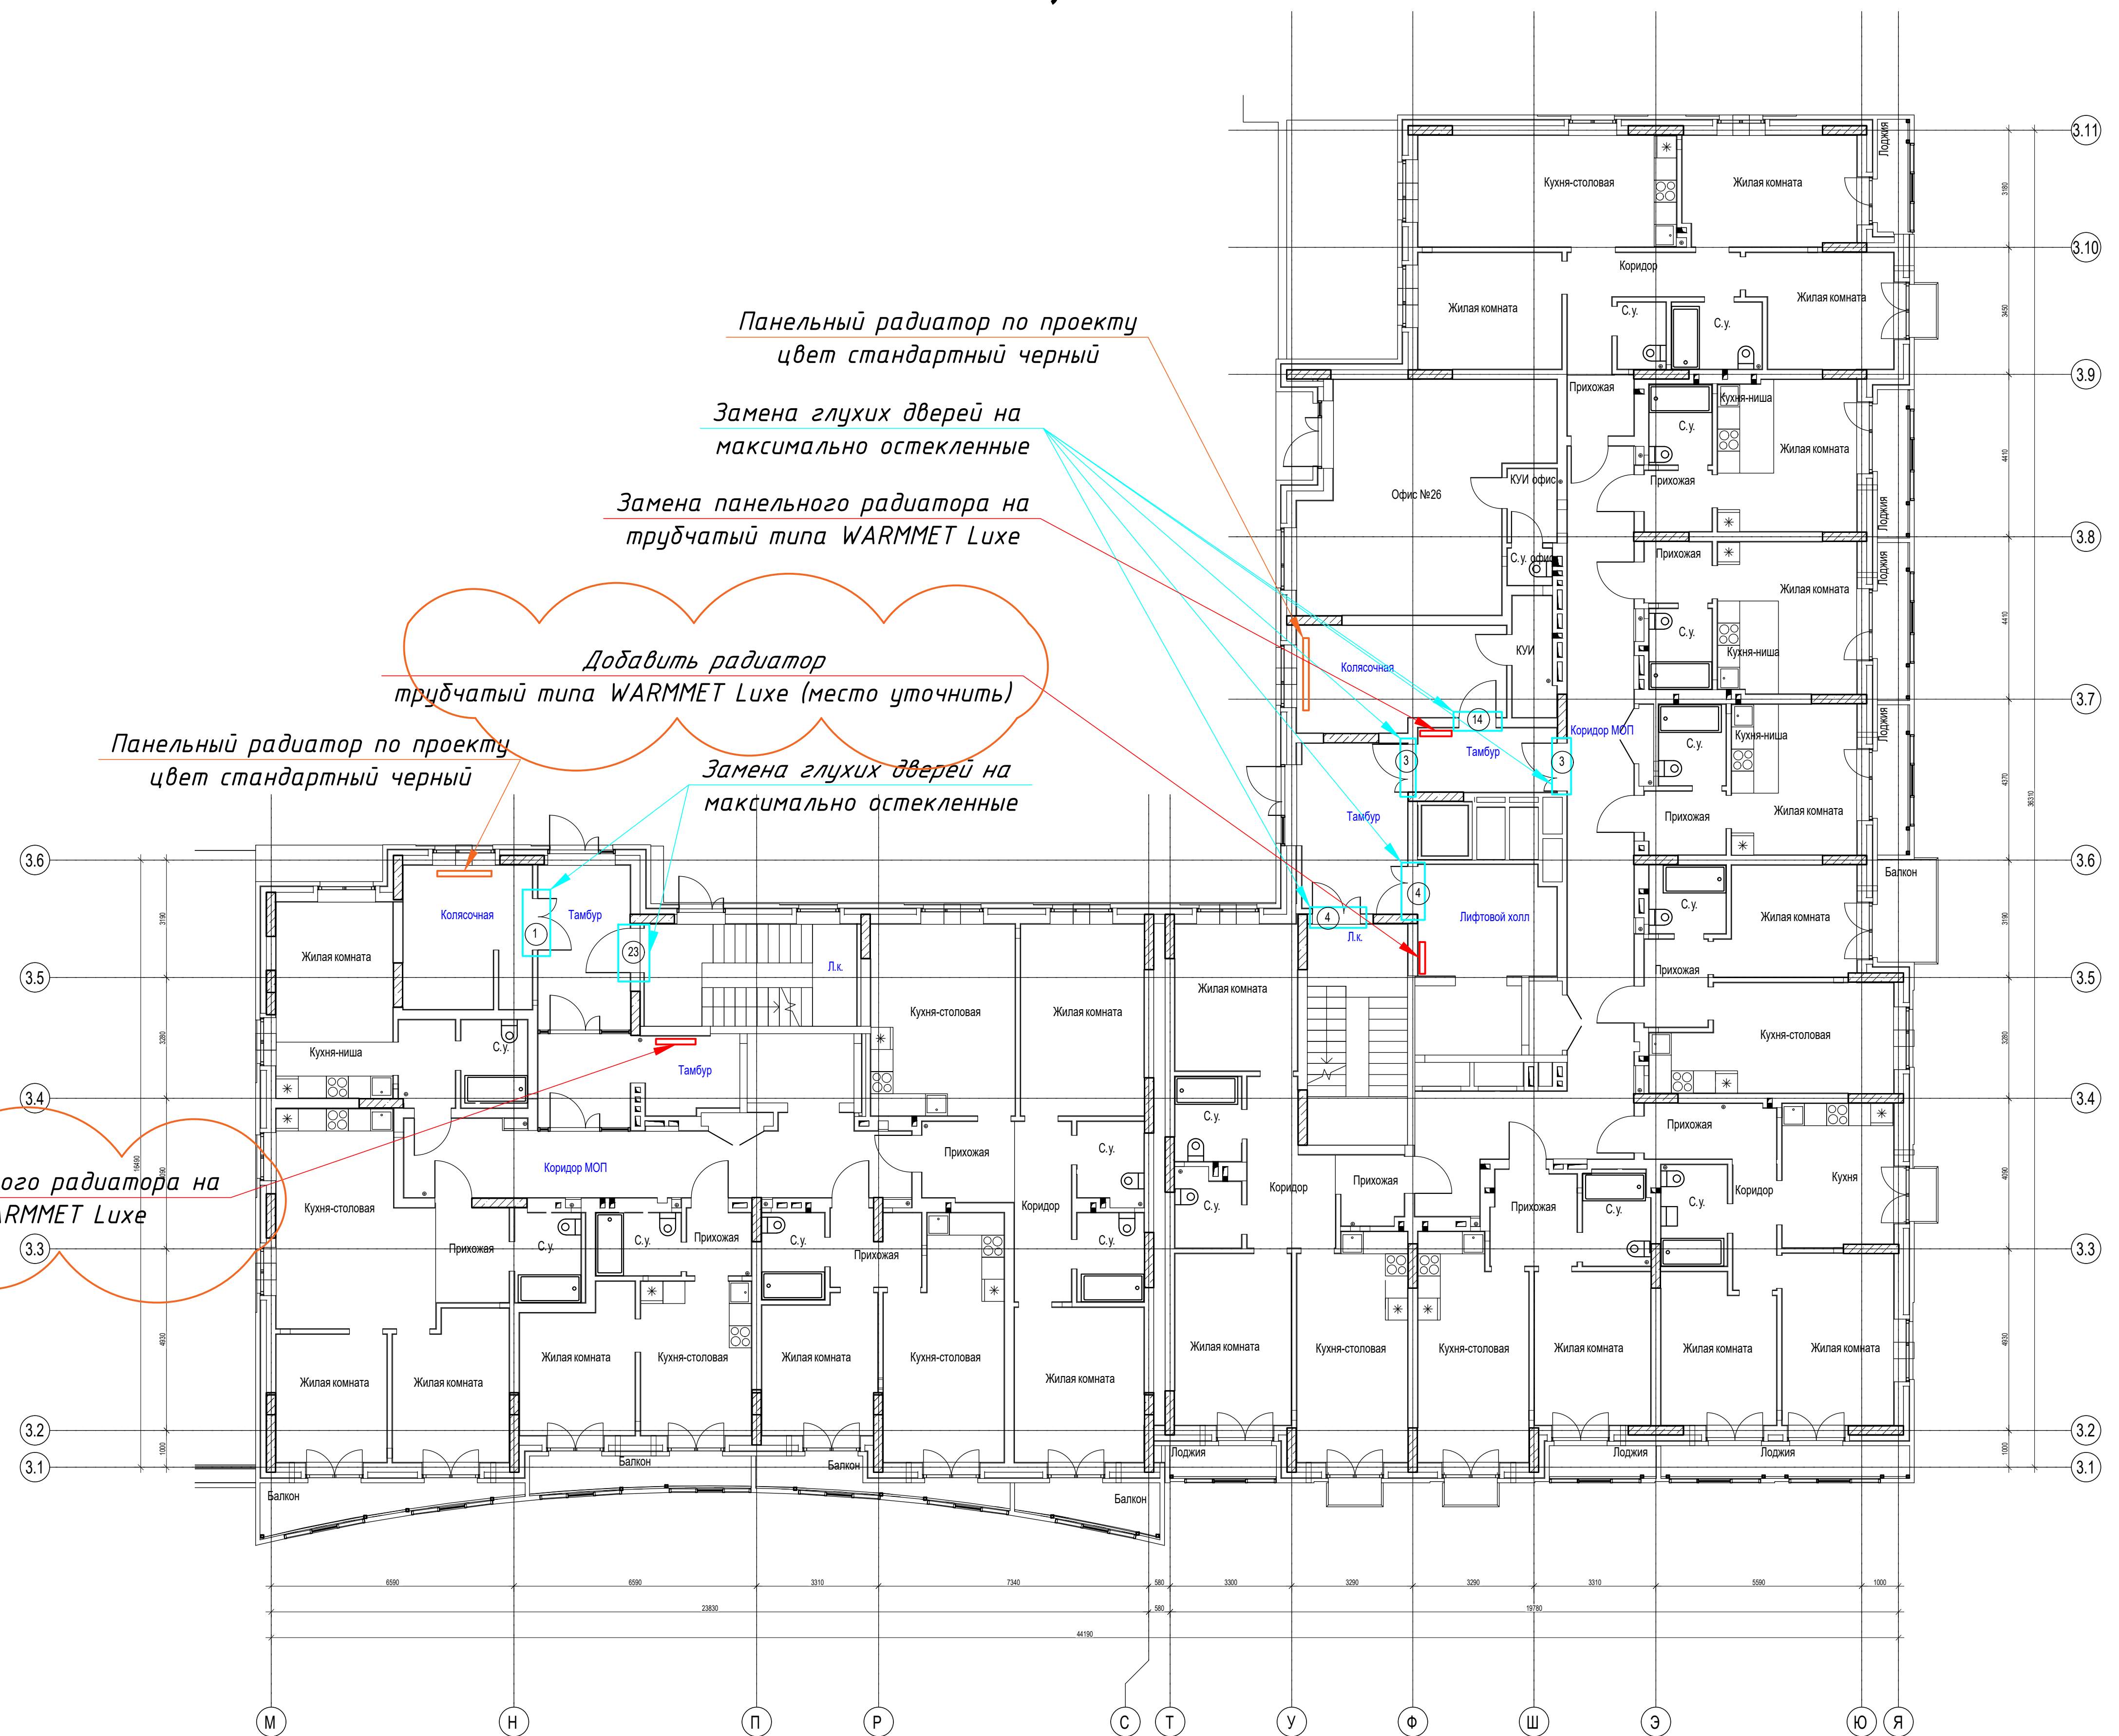

Перенос и замена панельного радиатора на трубчатый типа WARMMET Luxe

*Добавить радиатор
трубчатый типа WARMMET Luxe (место уточнить)*

Замена панельного радиатора на трубчатый типа WARMMET Luxe

Замена глухих дверей на максимально остекленные

Панельный радиатор по проекту
цвет стандартный черный

Замена глухих дверей на максимально остекленные

Панельный радиатор по проекту
цвет стандартный черный

.. " " " " % . % & . (\$ 2 % ' \$) ' & \$ & %