
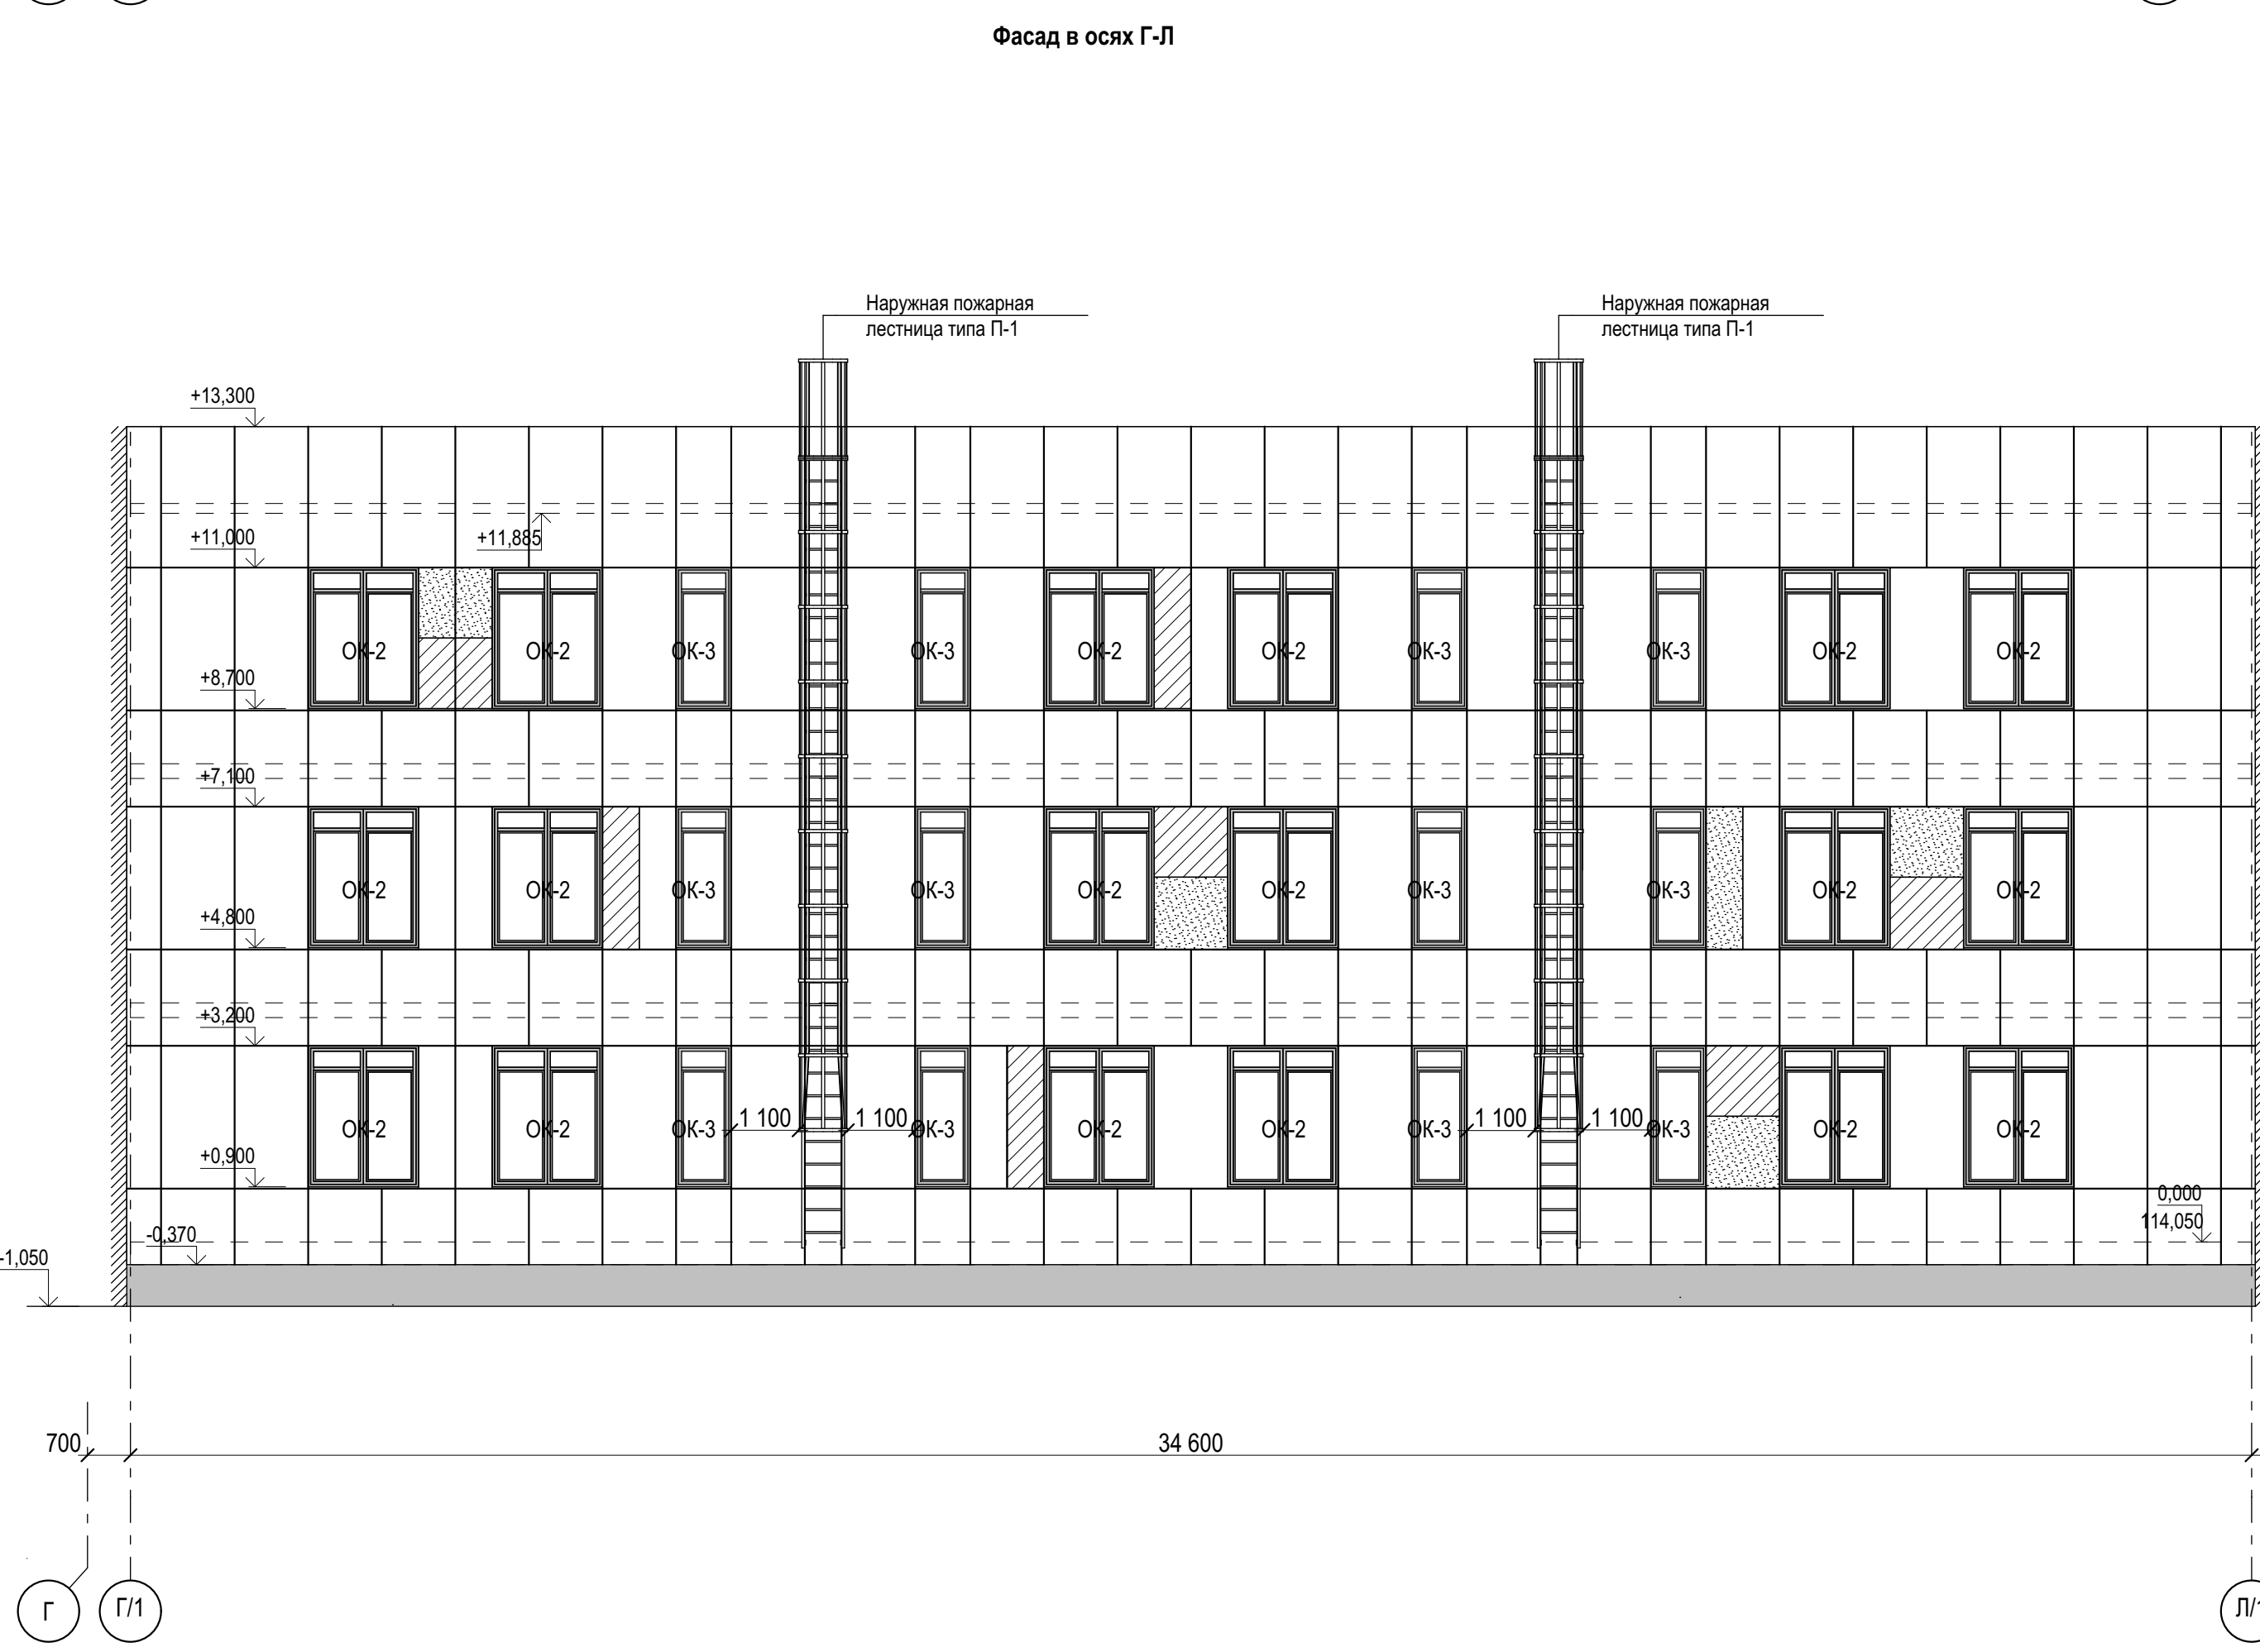


Спецификация	
Изм.	Кол.уч.
Разработ.	Лист
Провер.	№ док.
Изм.	Масштаб
Дат.	Подп.
Изм.	Масштаб
Дат.	Подп.

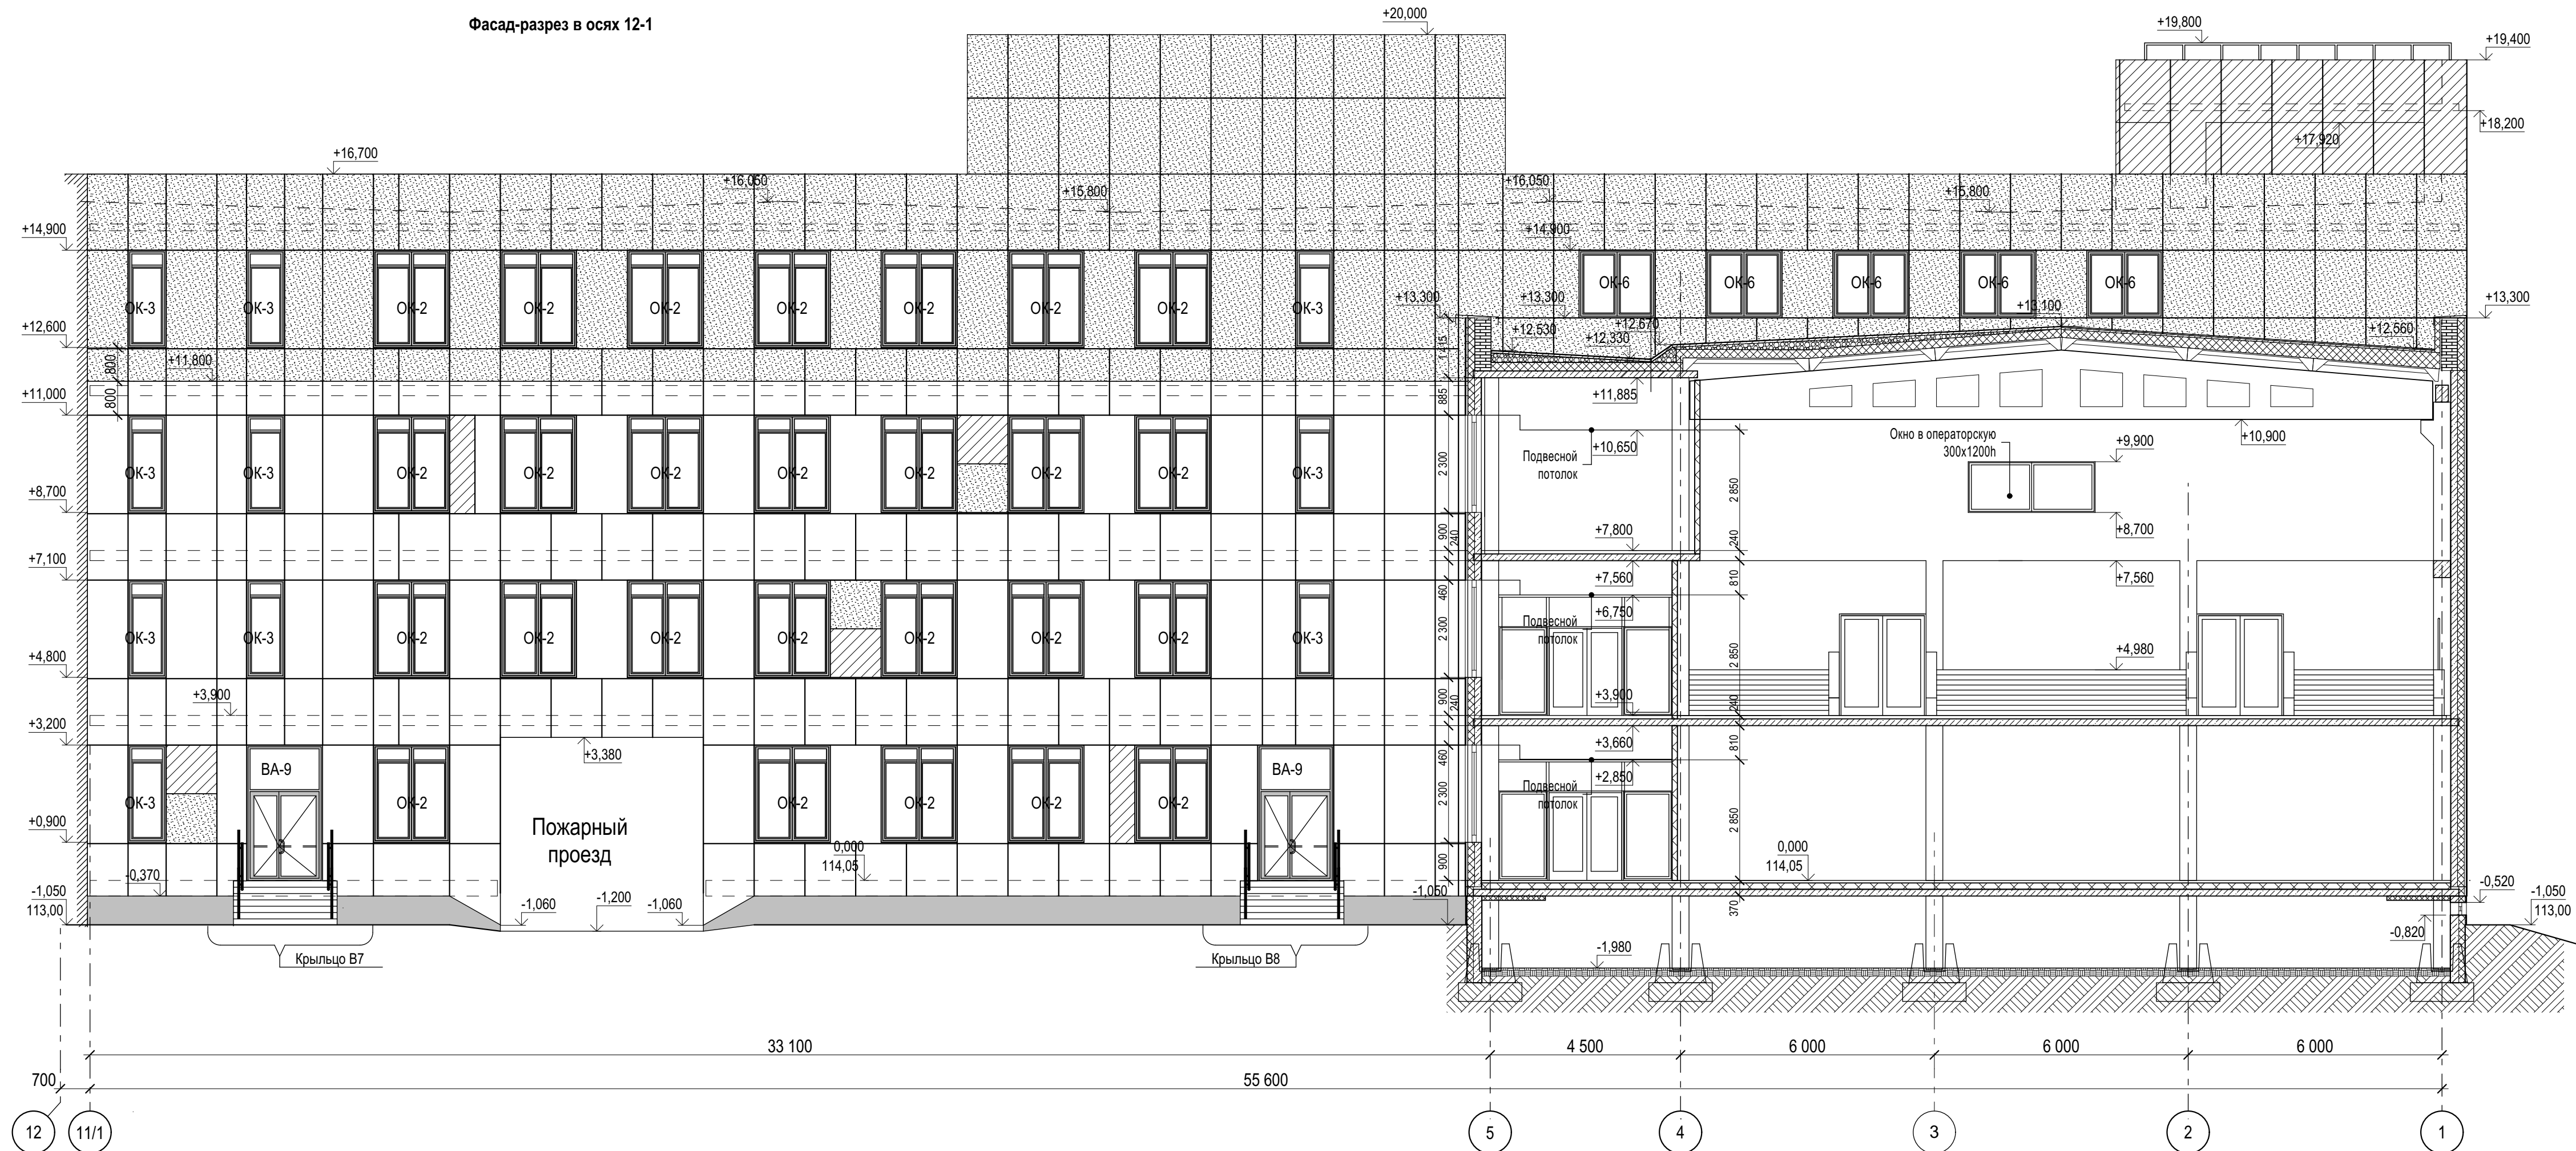

2025/8-ШК-1-АР									
Объект образования (образовательная школа на 1100 мест) по ул. Пролетарская в Октябрьском районе г. Новосибирска.									
Изм.	Кол.уч.	Лист	№ док.	Подп.	Дата	Школа на 1100 мест			
Разработ.	Провер.	Шереметьева	Король			Р	9		
Изм.	Масштаб	Карпова	Сорокина			Фасады А-Т, 12-1, 5-12, Г-Л			
Дат.	Подп.					ООО "Партнер"			