
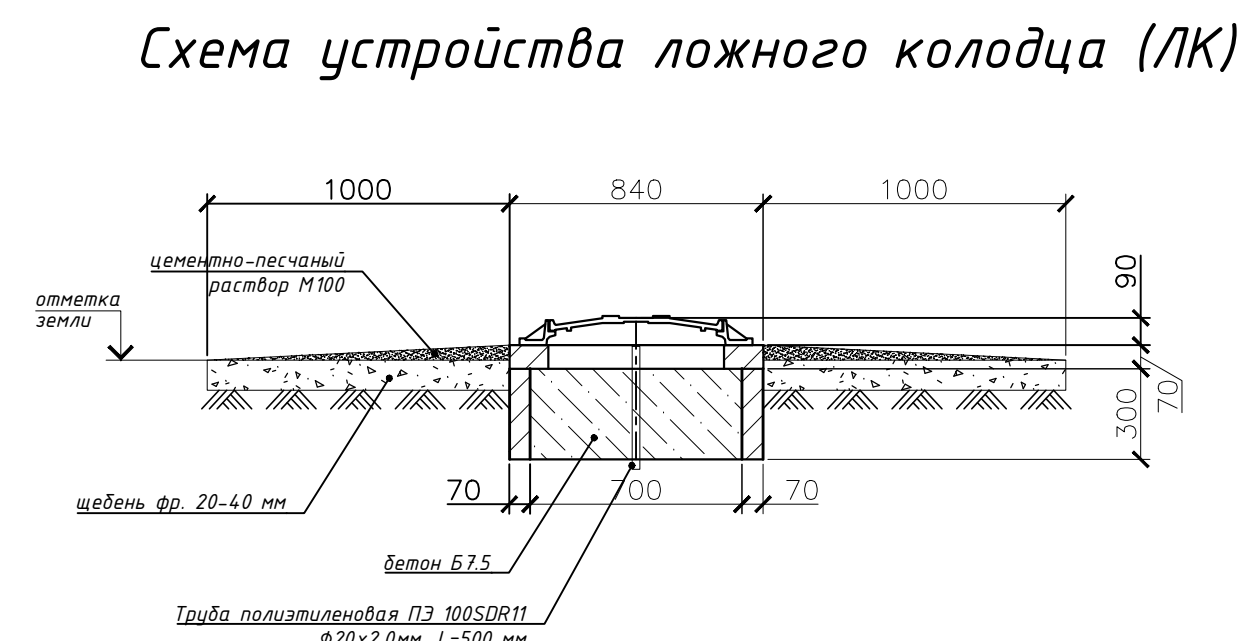
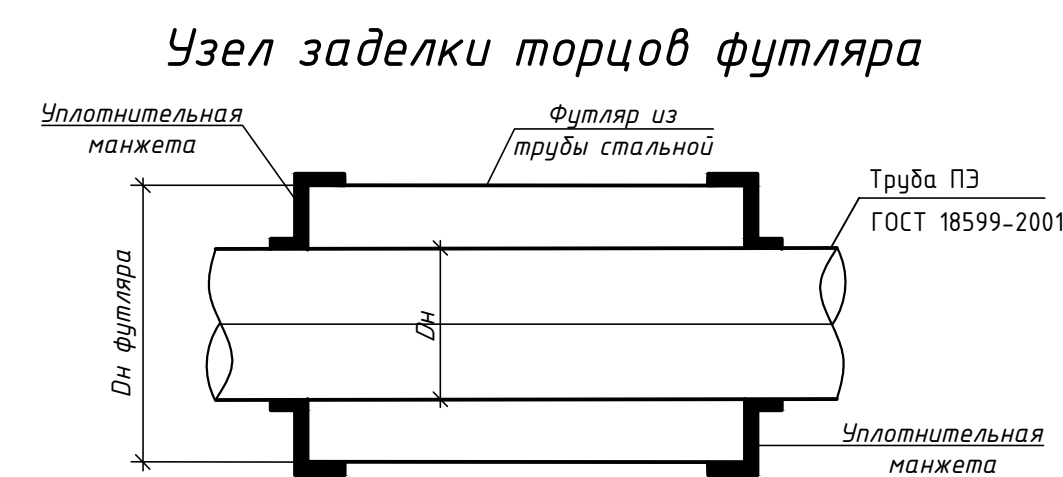
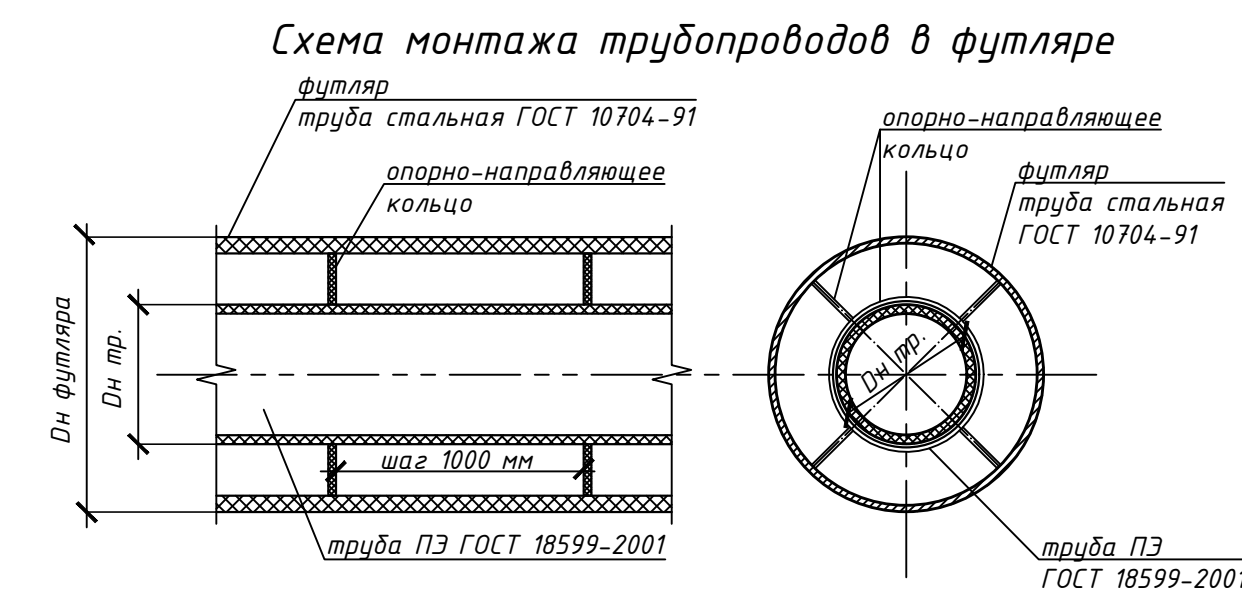


- K2H -

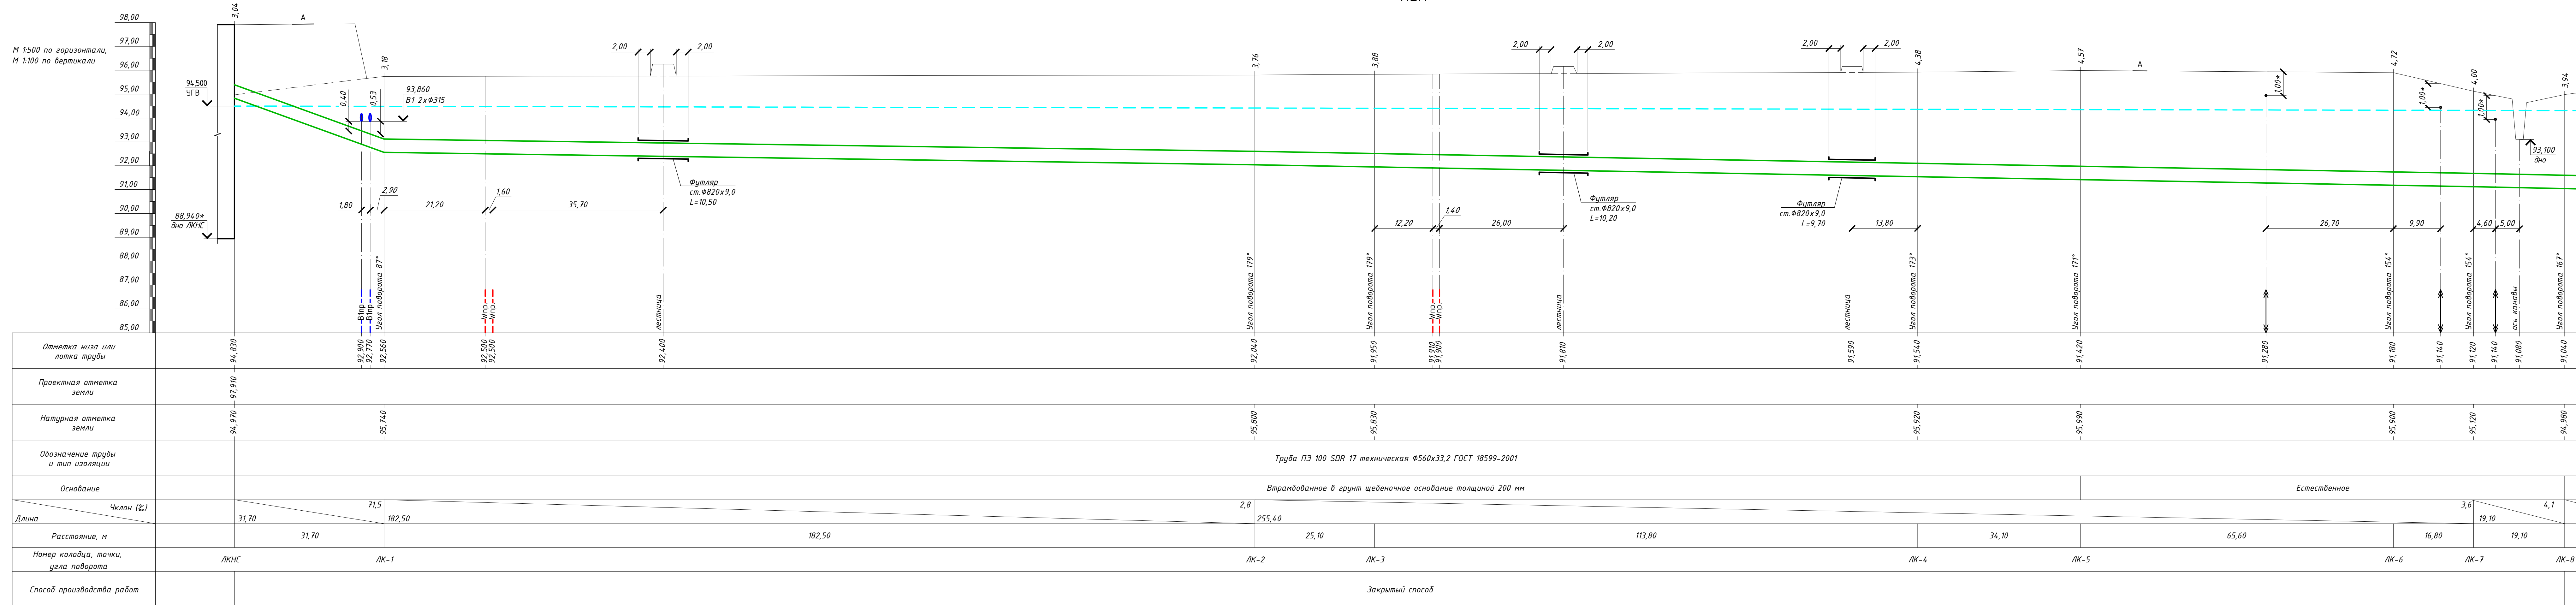

### Примечания

1. - отпечатки существующих швов в местах пересечения с трубопроводом КЭН уточнить по месту.
2. На участке от ЛКНС до ЛК-3 профиль построен для верхней нитки напорного коллектора КЭН. Нижнюю нитку напорного коллектора КЭН на участке от ЛКНС до ЛК-3 проложить параллельно на тех же отметках.
3. Защитный слой грунта над трубопроводом до отметки "верх трубы, лгс 0,3 м" не должен содержать твердых частей (комков) крупностью более 20 мм и твердых включений (щебня, камней и т.п.). Подводка пазух и уплотнение защитного слоя непосредственно над трубой должна производиться вручную.
4. Согласно ГОСТ 25507-2018 в качестве песчаного грунта допускается использовать супеси и суглинки песчанистые с содержанием песчаных частиц крупностью 2,0-0,05 мм 50%; применение пылеватых песчаных грунтов не должно допускаться.
5. На участках, где трубопровод проходит выше естественных отметок поверхности, все толщ насыщенных грунтов в основании трубопровода уплотнить до  $K = 0,95$ . Ширина уплотнения  $b \geq 5$  см. Повышенная степень уплотнения характеризуется плотностью в сухом состоянии уплотненного грунта, которая должна быть не менее  $1,5 \text{ т/м}^3$  для песчаных грунтов и супесей и не менее  $1,6 \text{ т/м}^3$  для суглинков и глин.
6. Обратную засыпку трубопровода над автодорогой произвести песчаным грунтом с уплотнением до низа дорожной одежды.
7. Условные обозначения см. лист 2.

--	--	