


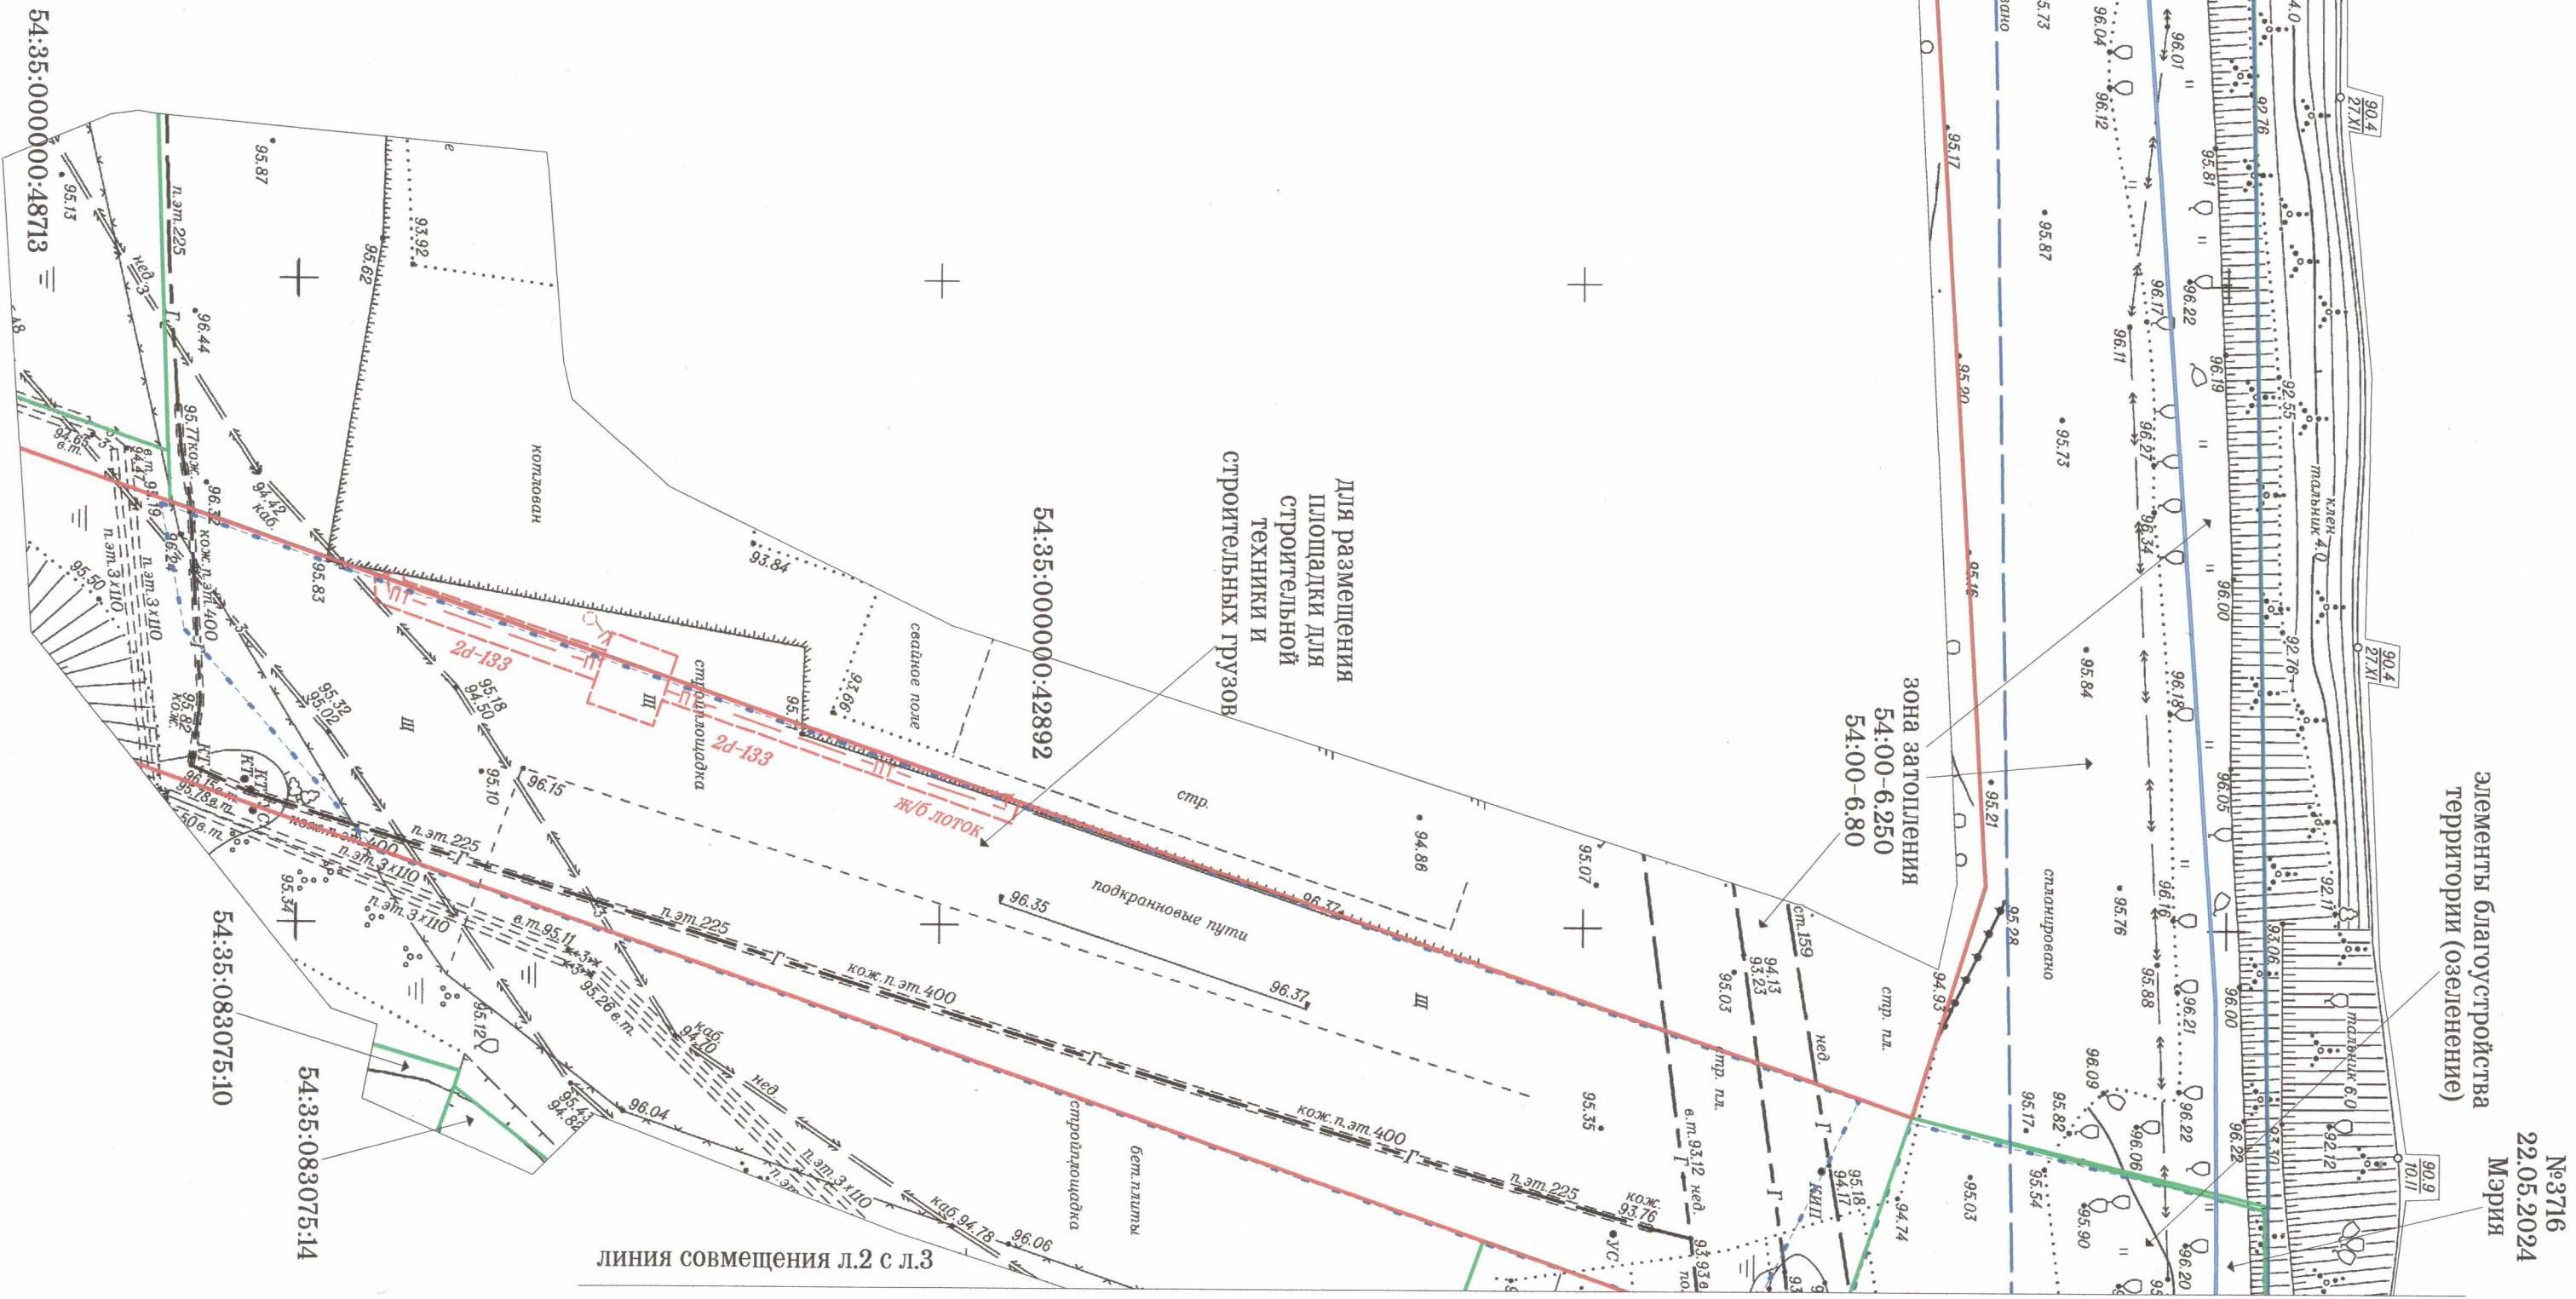




линия совмещения Л.2 с Л.1

Зона затопления
54.00-6.20
54.00-6.80

водоохранный зона
54.00-6.16

прибрежная
защитная полоса
54.00-6.26

54.35.000000.47582

Зона затопления
54.00-6.20
54.00-6.80

элементы благоустройства
территории (озеленение)

№3716
22.05.2024
Мэрия

+

+

№378
22.05.2024
Мэрия

береговая полоса
54:00-6:20

элементы благоустройства
территории (озеленение)

зона застройки
54:00-6:50

водоохранная зона
54:00-6:16

прибрежная
защитная полоса
54:00-6:26

54:00-5:21

береговая линия

ул.Каховская

линия совмещения Л.З с Л.2



Мэрия города Новосибирска				* Департамент строительства и архитектуры			
Муниципальное предприятие «Городское хозяйство»		Заказ №	Лист №	Для служебного пользования			
		185-419	3	Масштаб 1:500			
Геофонд		Отдел технического плана		Отдел подготовки и выдачи заявок			
08.05.2024		19.11.2024		19.11.2024			

водоохранная зона
54:00-6:16

прибрежная
защитная полоса
54:00-6:26

зона застройки
54:00-6:50

54:35-083125:4

54:35-083125:7

54:35-08310:36

54:35-08310:13

54:35-6:3675

20м

20м

54:35-08310:35