
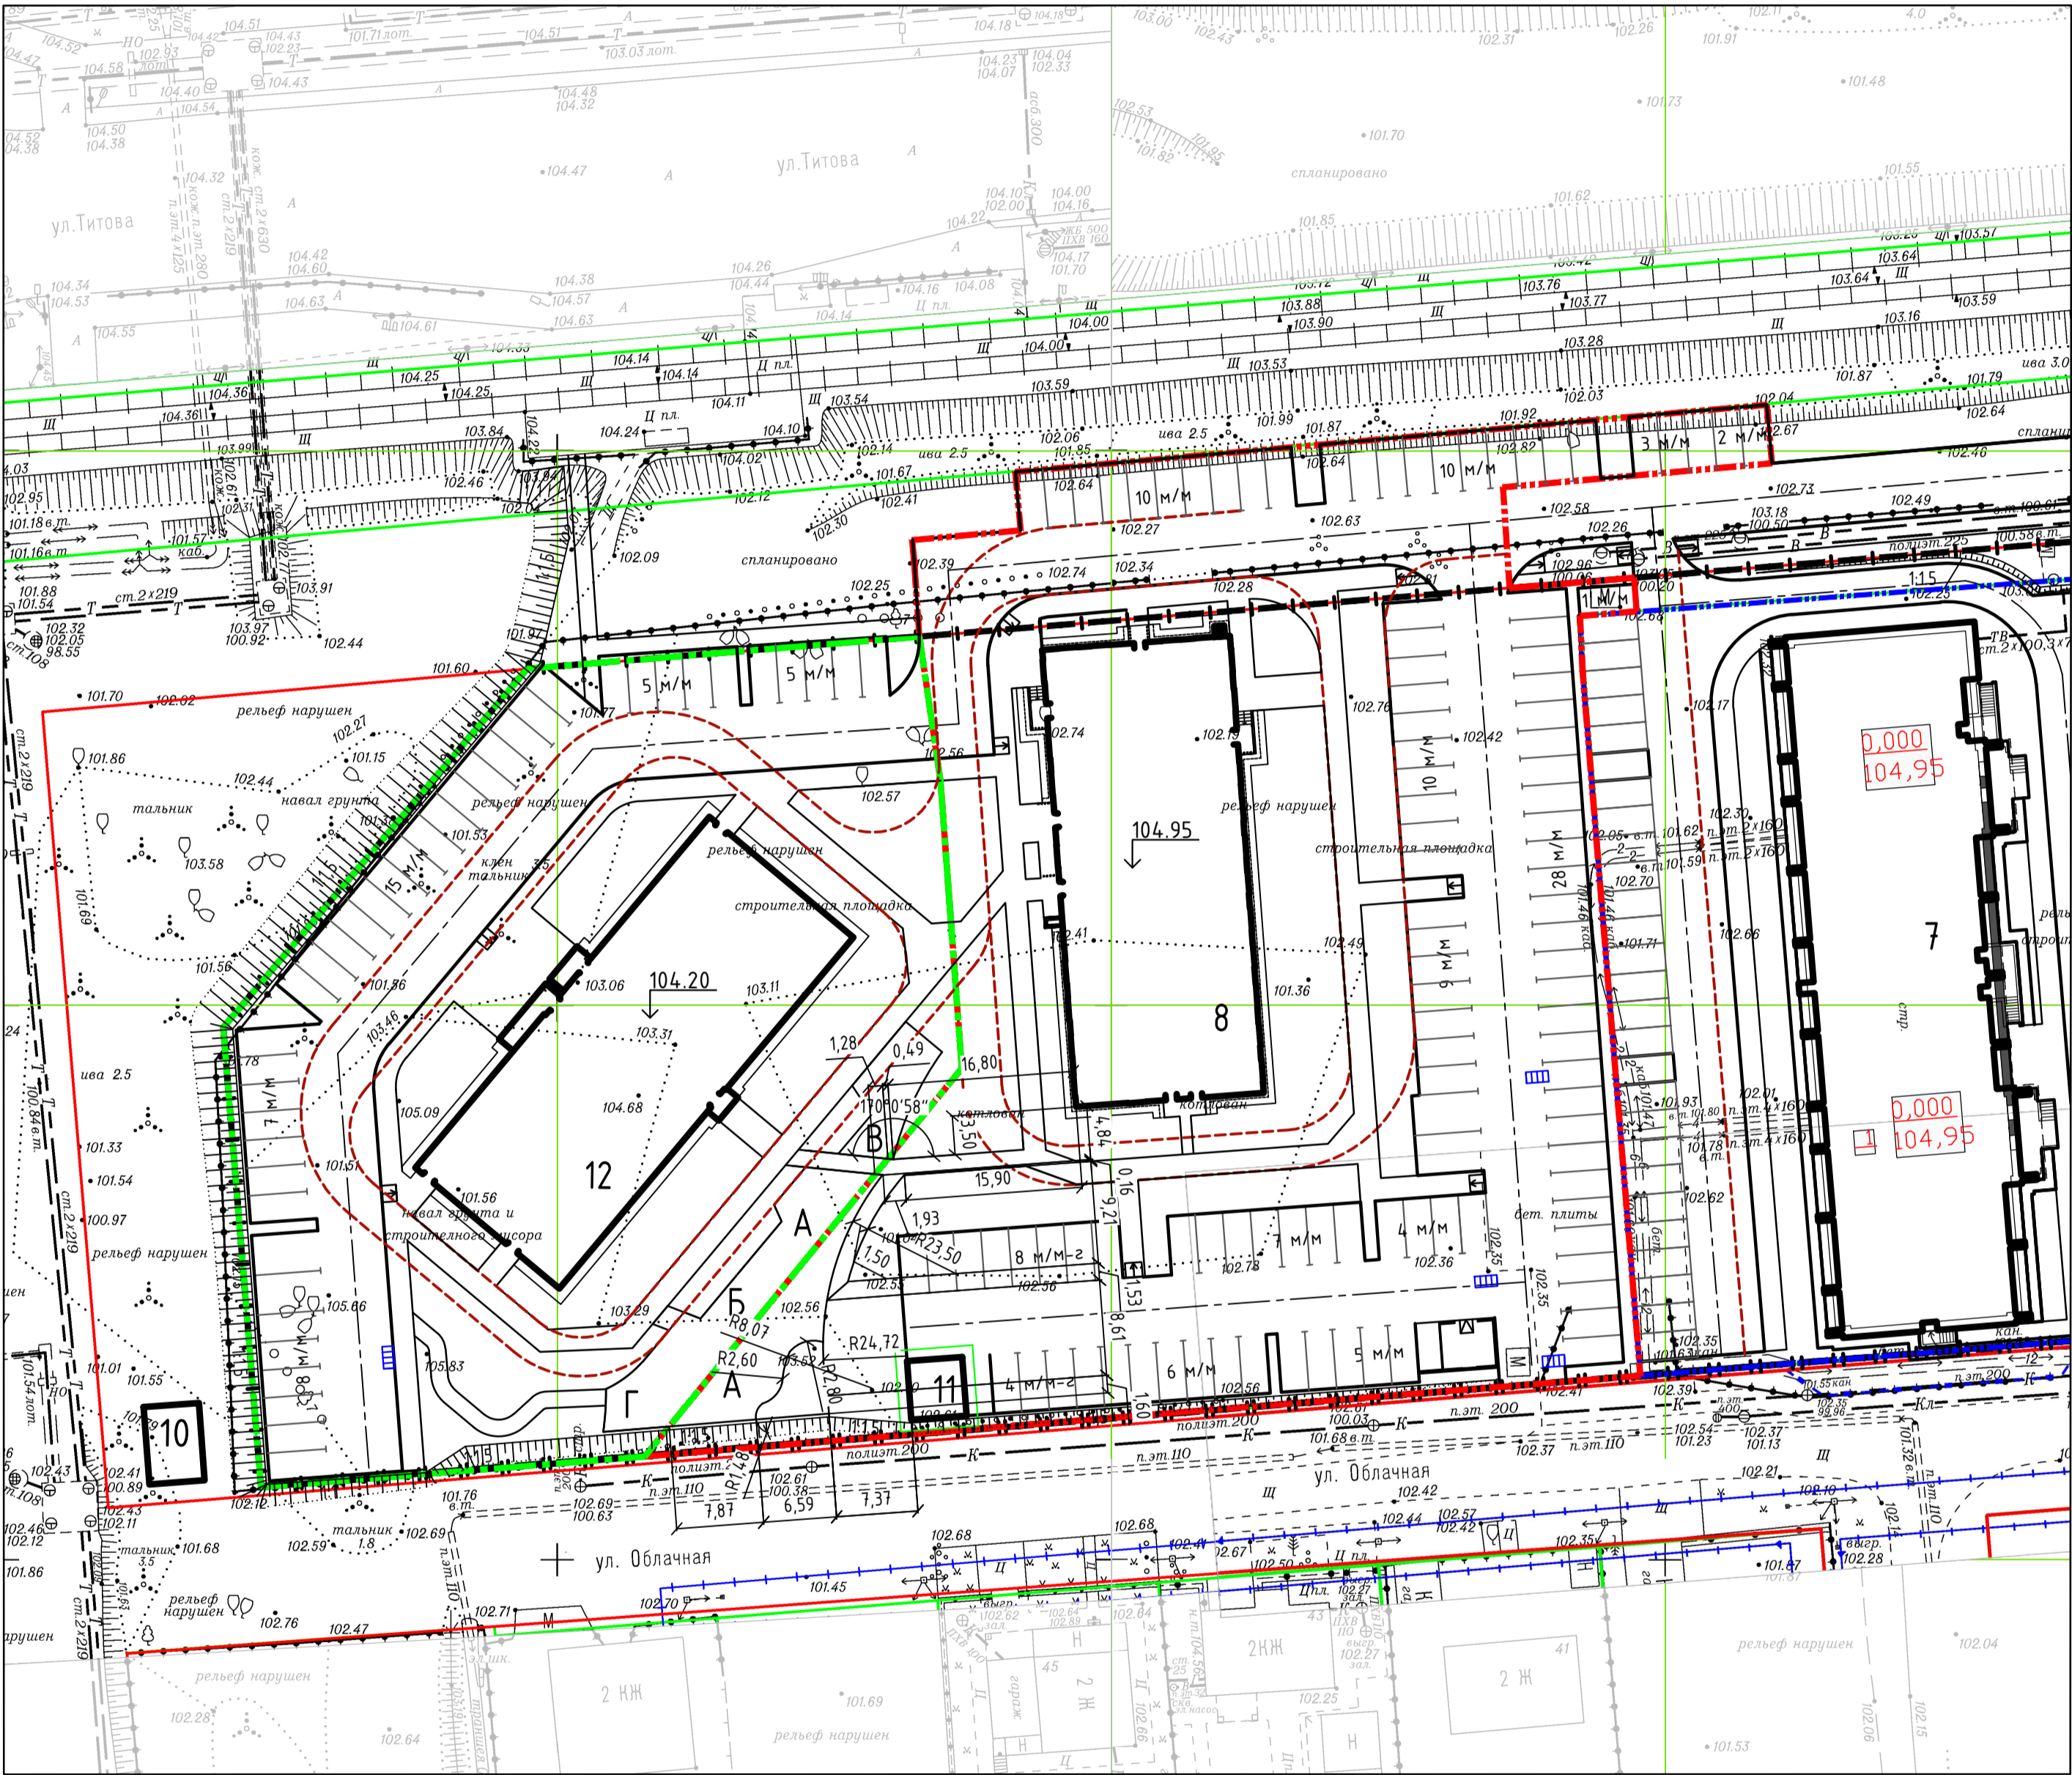


Ведомость жилых и общественных зданий и сооружений

№ по плану	Обозначение типового проекта	Этажность	Количество		Площадь, м2				Строительный объем, м3		
			зданий	Квартир	Застройки		Общая нормируемая		здания	всего	
					здания	всего	здания	всего			
6	Многоквартирный многоэтажный жилой дом	16	1	96	96	705.20	705.20	-	-	28950.40	28950.40
7	Многоквартирный многоэтажный жилой дом	15	1								
8	Многоквартирный жилой дом	17	1	167	167	744.52	744.52	11583.66	11583.66	37680.52	37680.52
12	Многоквартирный жилой дом	17	1	158	158	700.79	700.79	11383.90	11383.90	36533.19	36533.19
10	Трансформаторная подстанция	1	1								
11	КТПН	1	1			26.50	26.50				

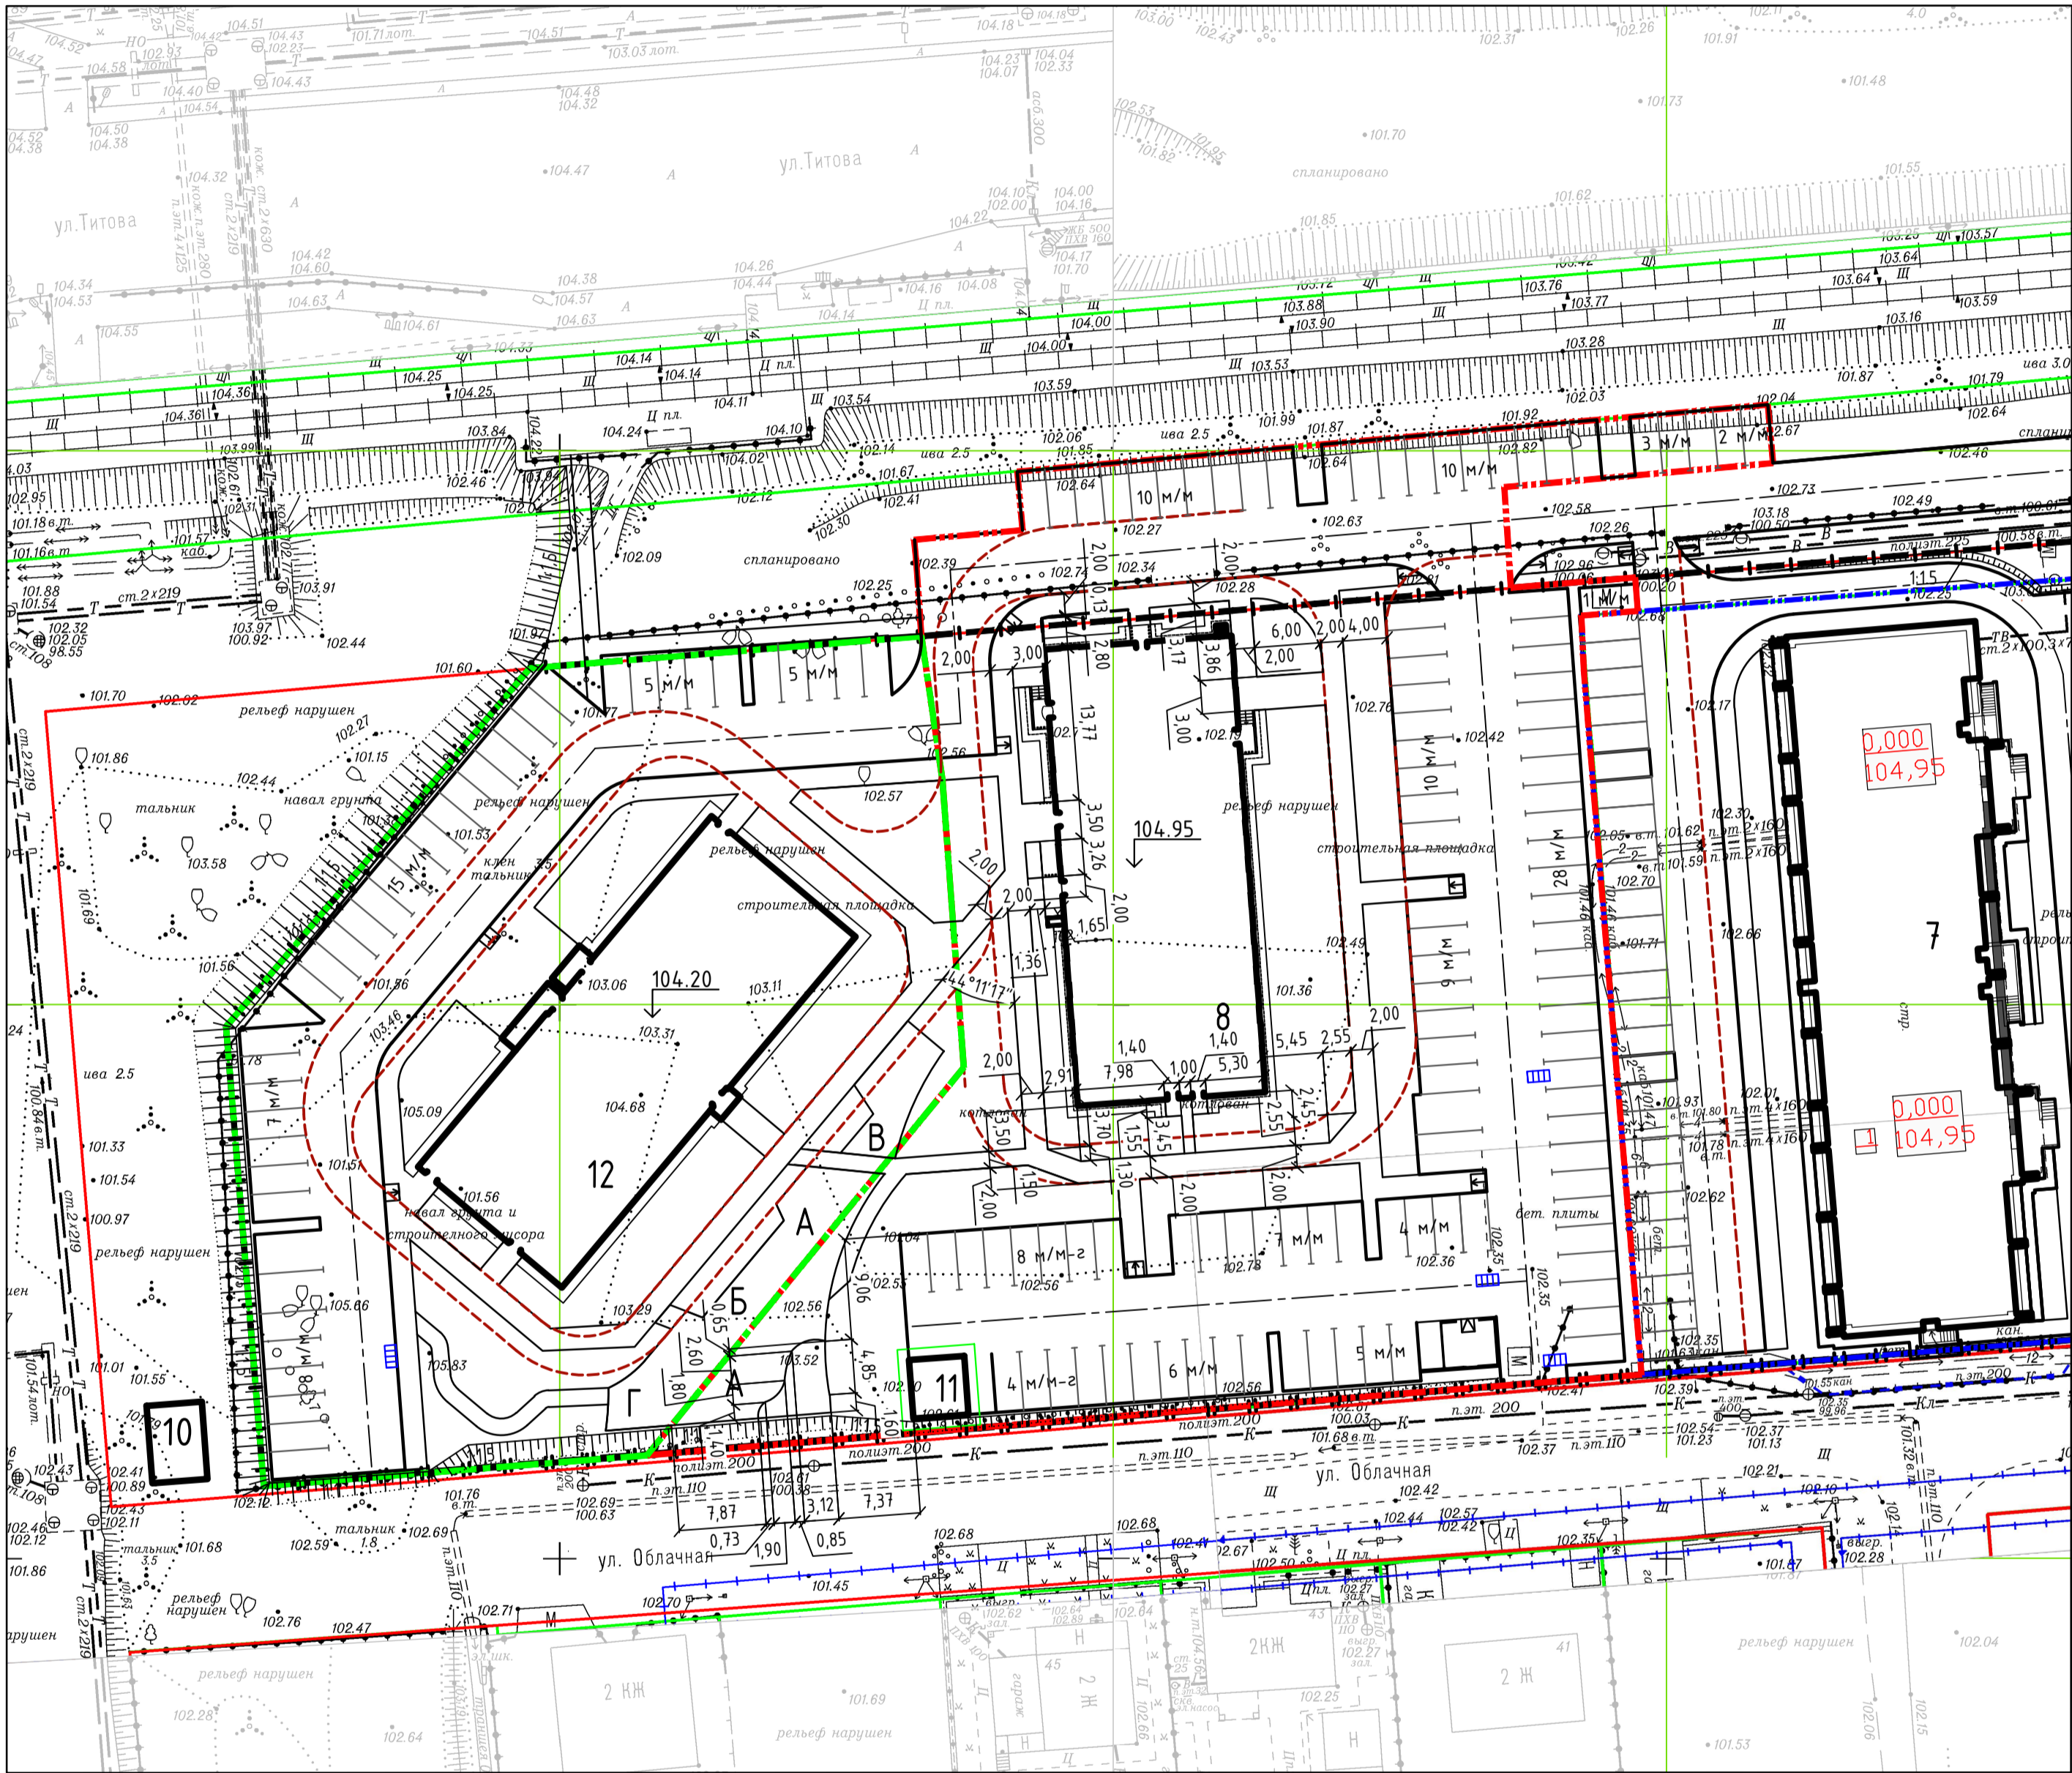

Условные обозначения

- граница землепользования
- граница VIII этапа строительства
- граница IX этапа строительства
- граница VII этапа строительства
- граница землепользования жилого дома №7
- проектируемое здание
- пожарный проезд
- водоприемная решетка
- пандус для МГН

- Данный лист читать совместно с листом ГП-1.
- Все размеры даны в метрах, привязка благоустройства дана от стен проектируемого жилого дома.

				46-01-24-ГП		
				Многоквартирные многоэтажные дома по ул. Титова в Ленинском районе г. Новосибирска с объектами обслуживания жилой застройки во встроенных помещениях.		
1	-	Зам.	58-26	04.2026	Многоквартирный многоэтажный дом с объектами обслуживания жилой застройки во встроенных помещениях №8 (по генплану) - VIII этап строительства	Стadia
Изм.	Жолуч	Лист	М док.	Подп.		
Разработал	Чухловина		04.26			
Проверил	Сироткина		04.26			
И.контр.	Карпова		04.26		Разбивочный план тротуаров и площадок. М 1:500	Листов
				000 "Партнер"		