


Изм. № подл. Подп. и дата Взам. инв. №

1. Данный лист смотреть совместно с л. 2-5;
2. Условные обозначения и схемы перегородок см. л. 18

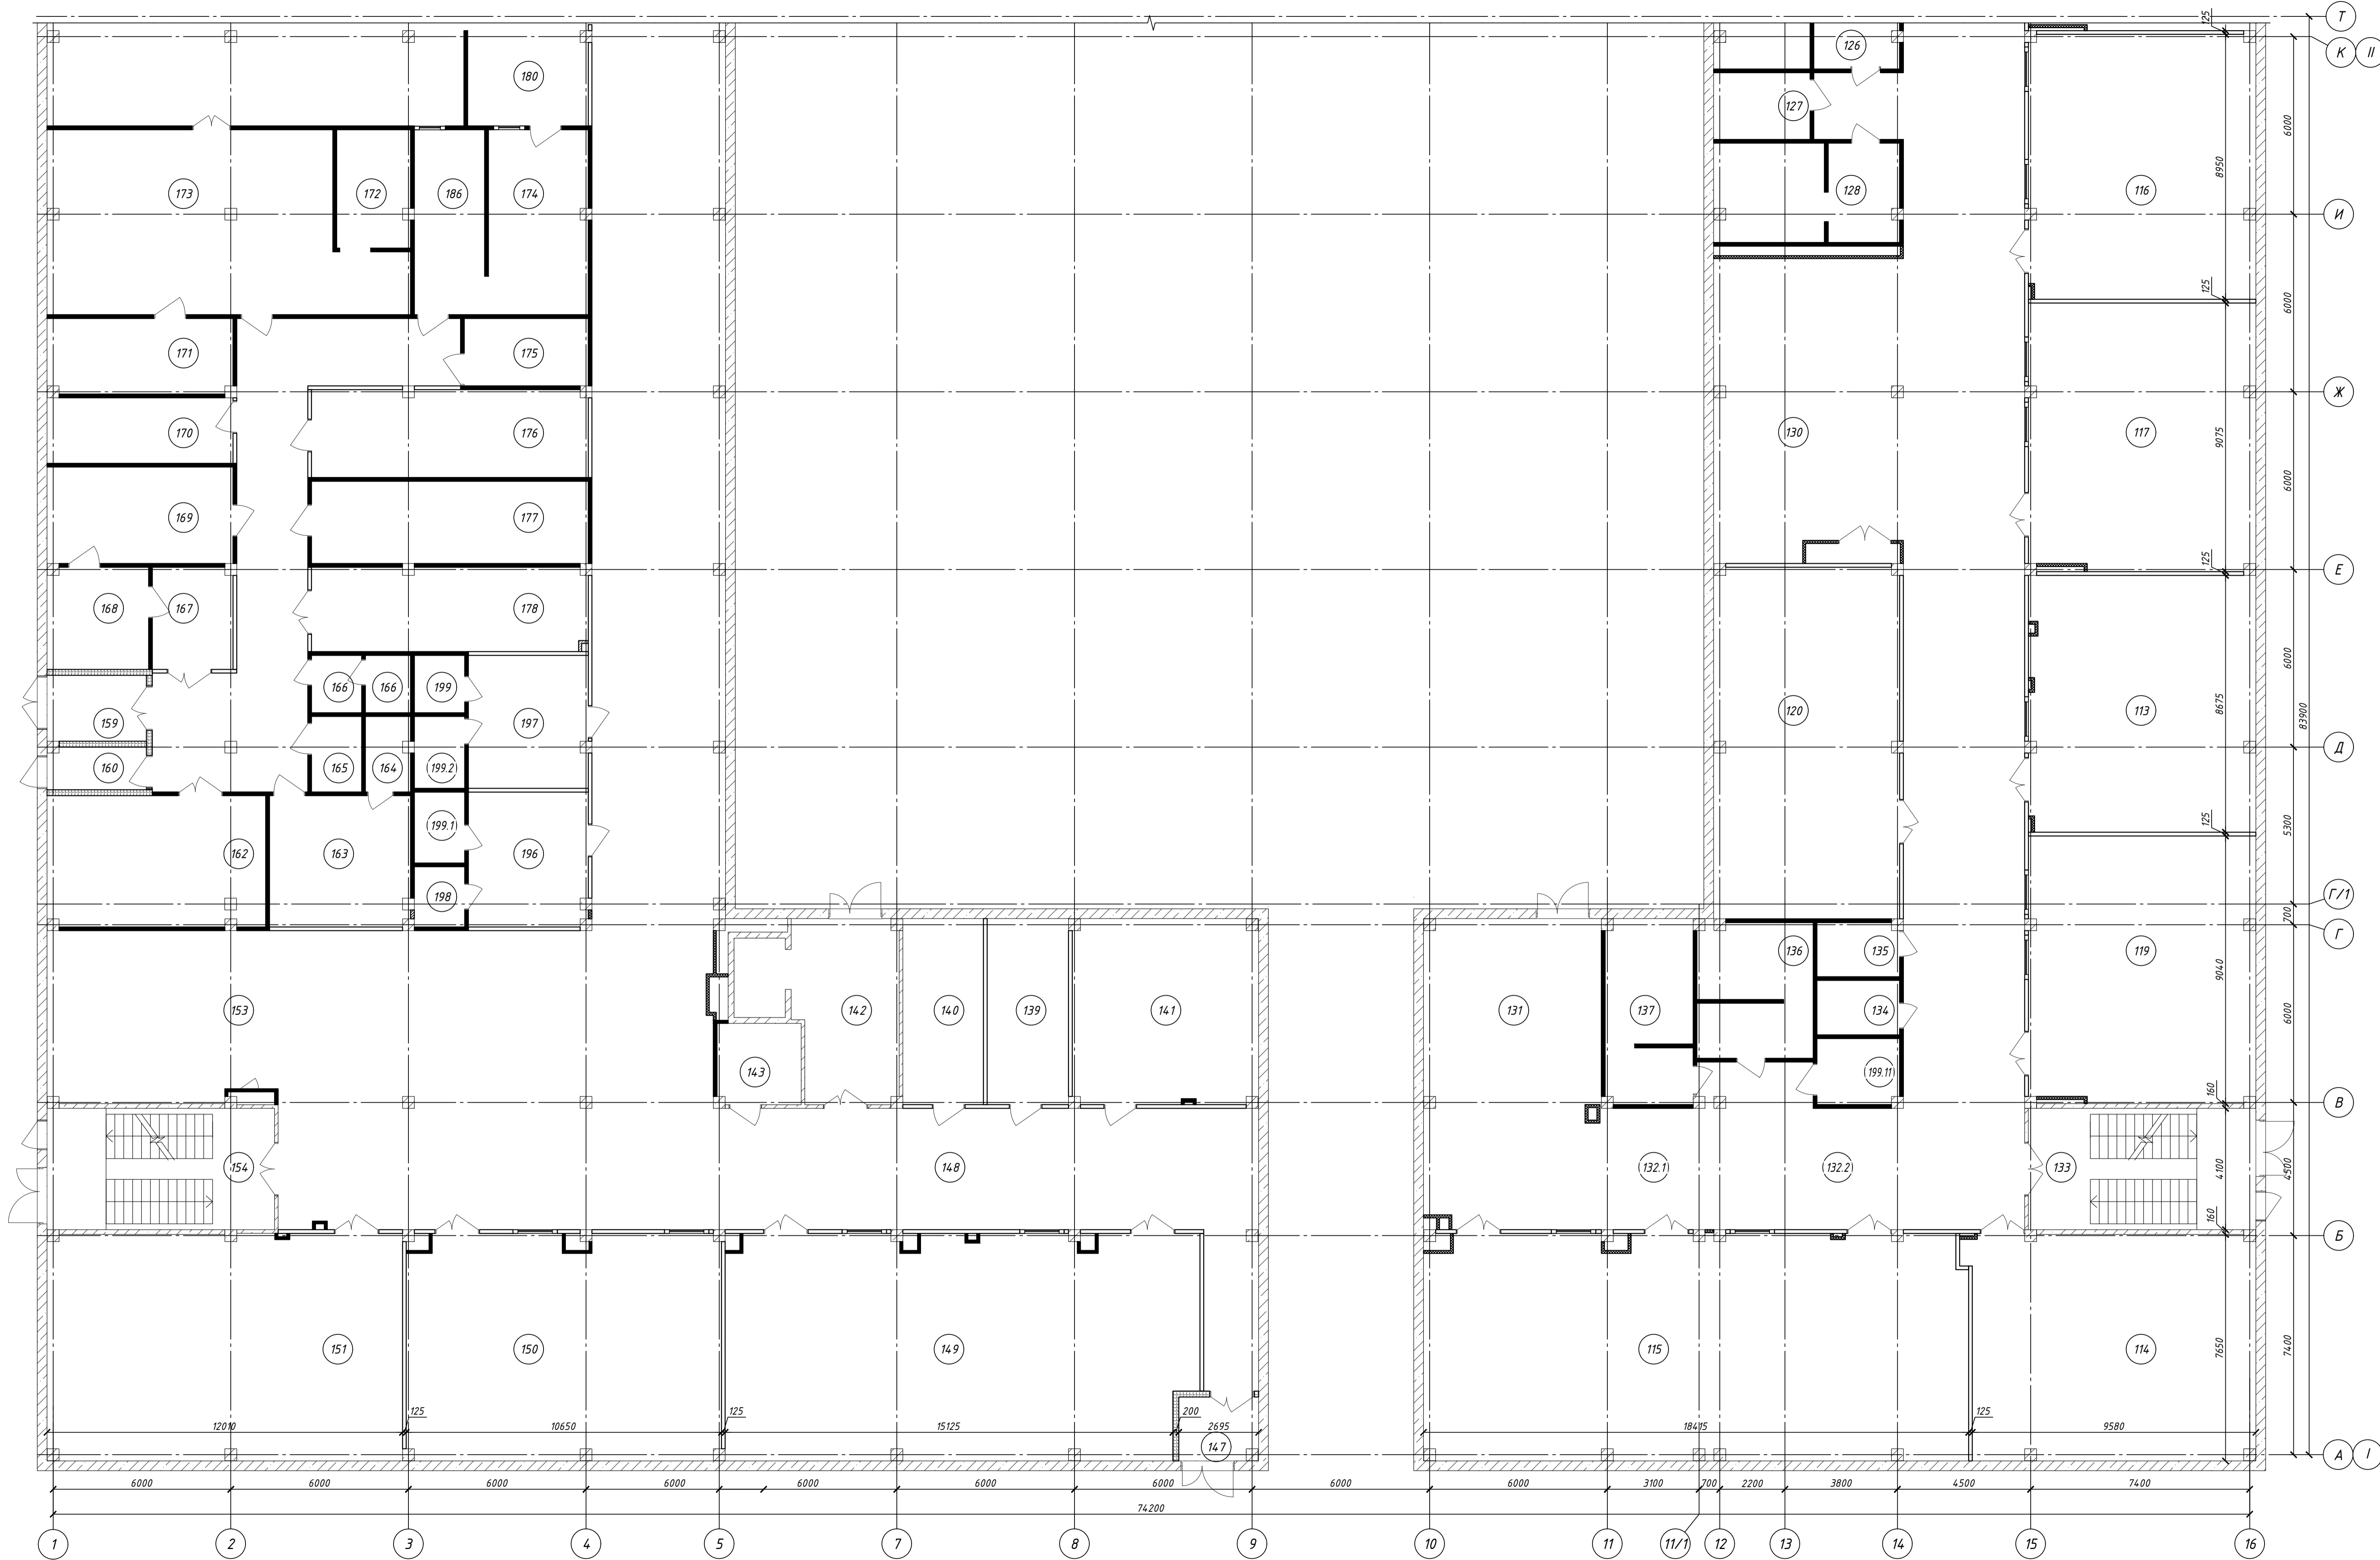

						2025/8-ШК-1-АР		
						Объект образования (общеобразовательная школа на 1100 мест) по ул.Виктора Шелева в Кировском районе г.Новосибирска.		
Изм.	Кол.уч.	Лист	№ док.	Подп.	Дата	Школа на 1100 мест	Стадия	Лист
Разраб.	Зайкобская						П	30
Проверил	Шереметьева							
Г.АП	Шереметьева							
Н.контроль Карпова						Схема перегородок позлементной сборки 1 этажа в блокированных осях I-II		ООО "Партнер"
						Формат А1		