


Инв. № подл. Подп. и дата. Взам. инв. №. Согласовано.

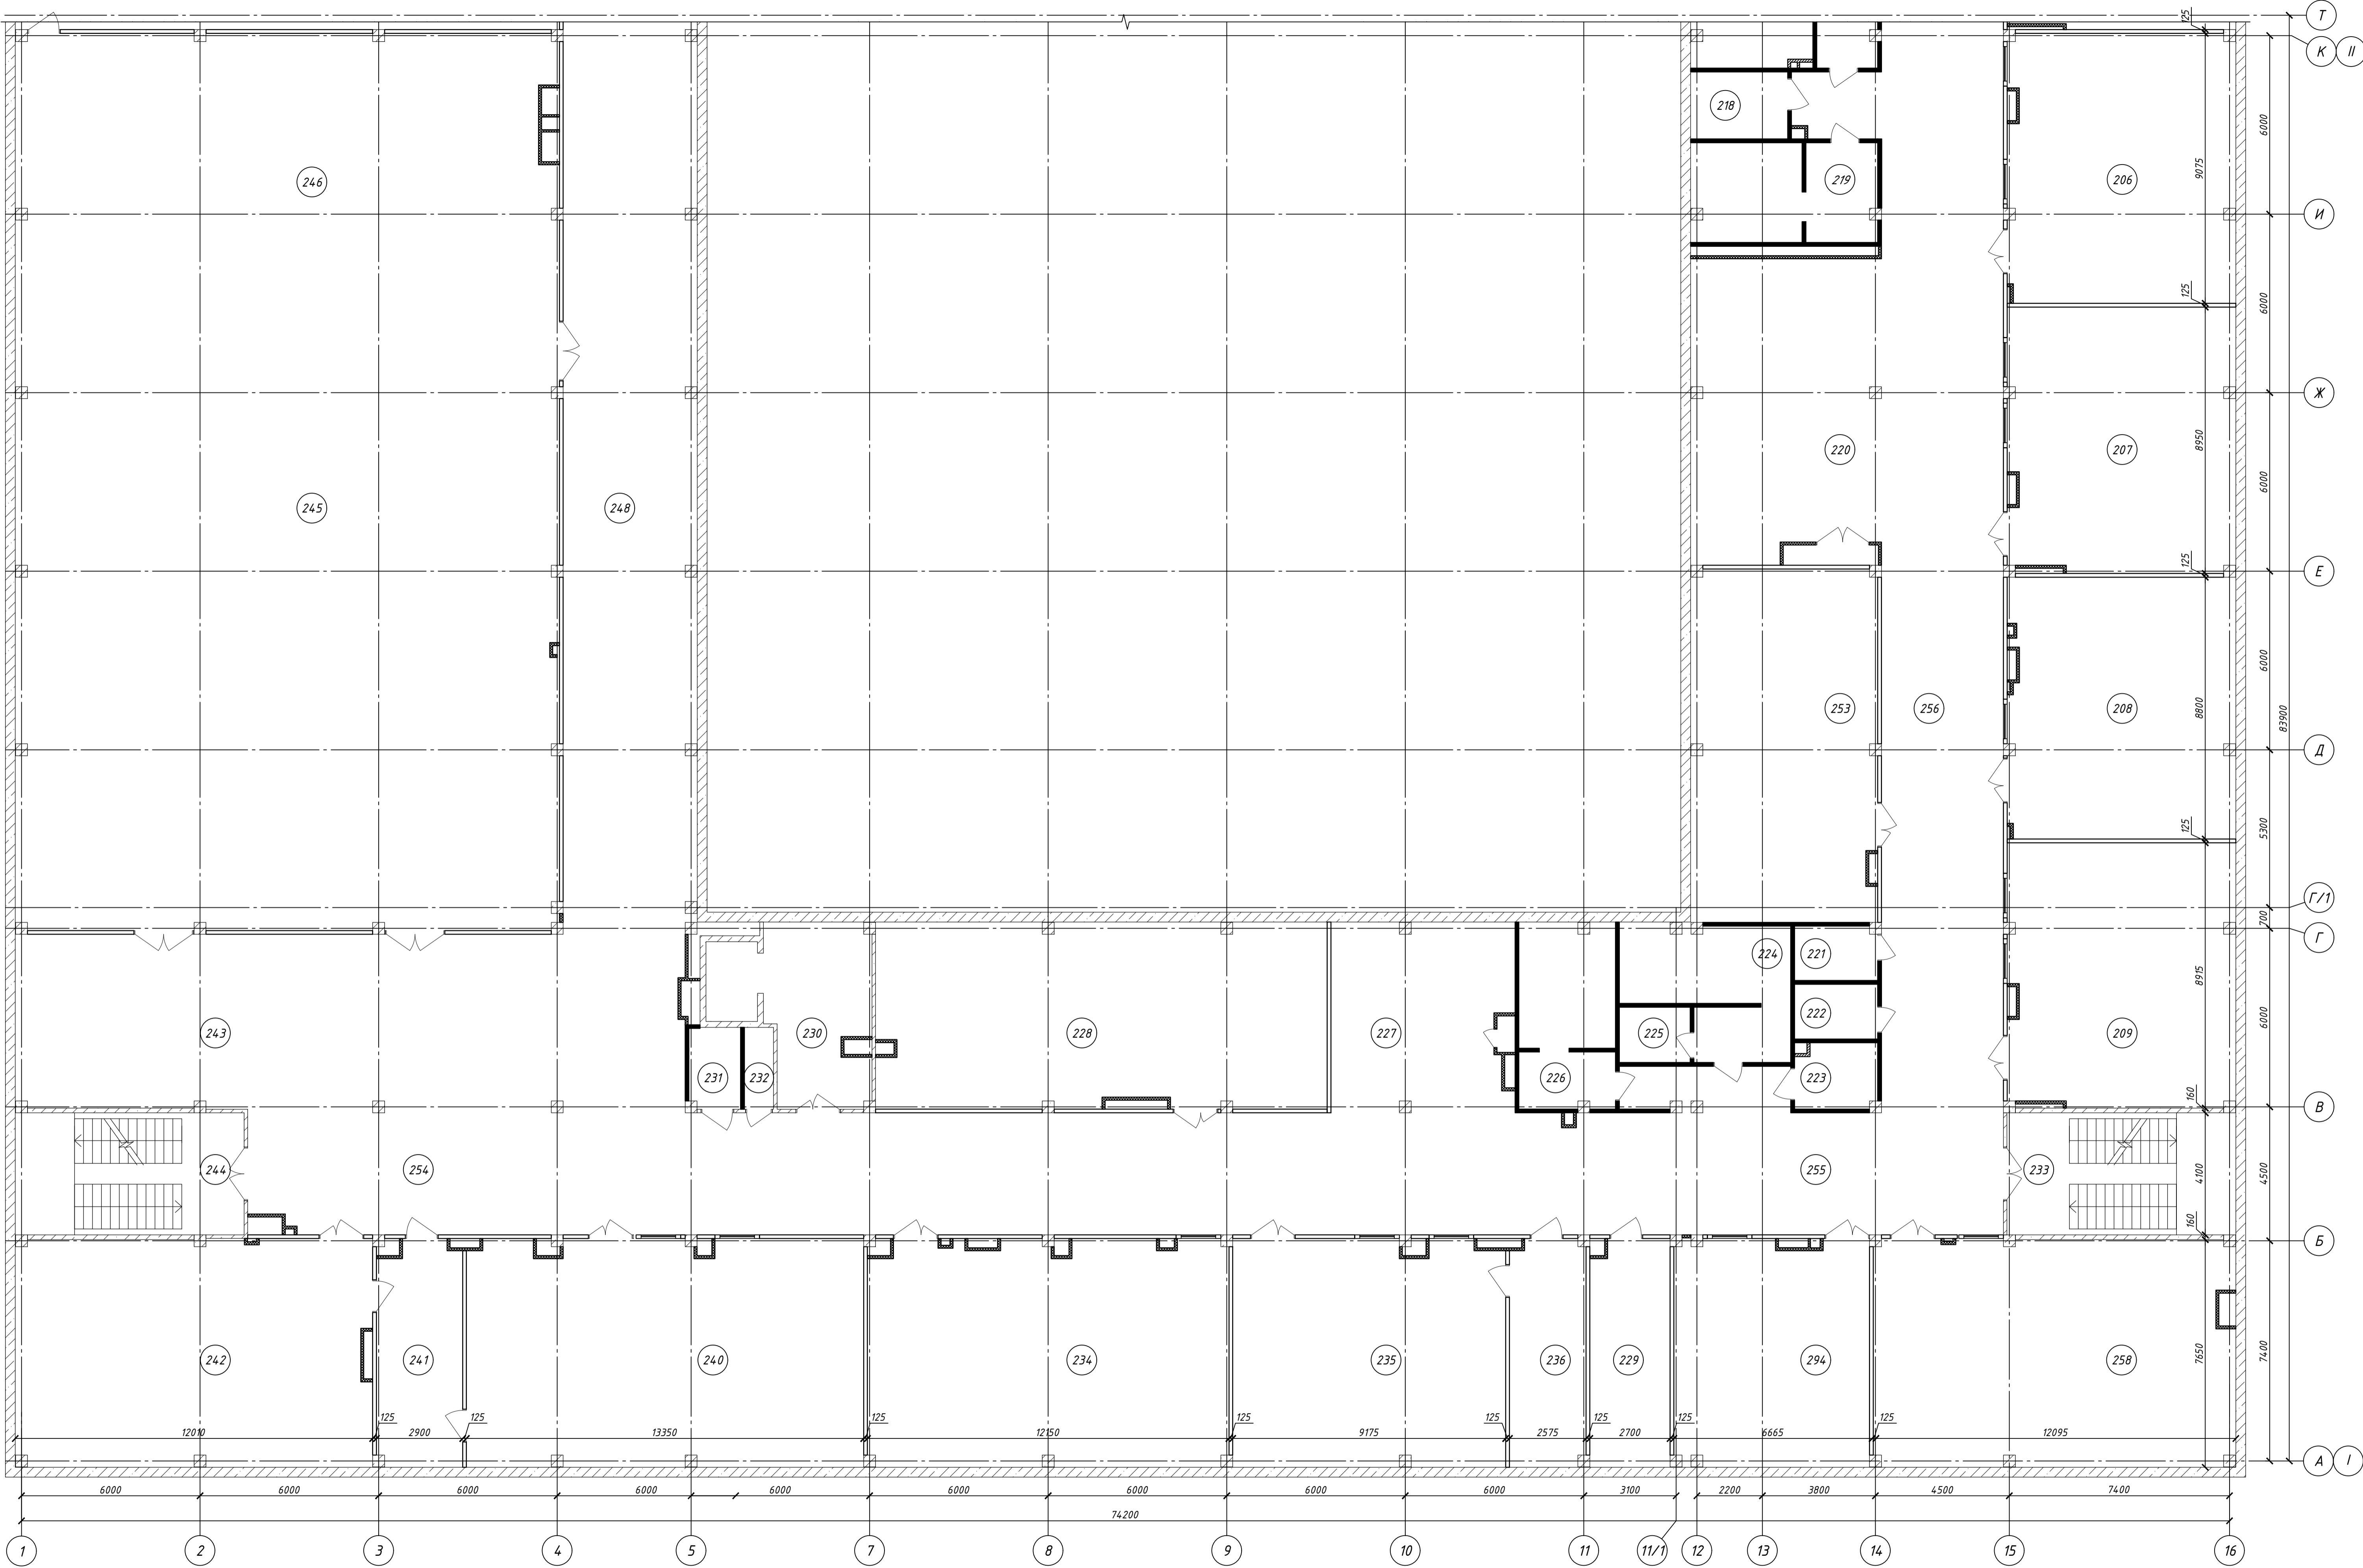

1. Данный лист смотреть совместно с л. 2-5;  
2. Условные обозначения и схемы перегородок см. л. 24.

						2025/8-ШК-1-АР		
						Объект образования (общеобразовательная школа на 1100 мест) по ул.Виктора Шелелева в Кировском районе г.Новосибирска.		
Изм.	Кол.ч.	Лист	№ док.	Подп.	Дата	Школа на 1100 мест	Стадия	Лист
Разраб.	Зайкобская						П	32
Проверил	Шереметьева							
Г.АП	Шереметьева					Схема перегородок позлементной сборки 2 этажа в блокировочных осях I-II	ООО "Партнер"	
Н.контроль	Карпова							