

Ведомость дверных проемов

Поз.	Размер проема	Кол.
1	800 x 2100 (h)	12
2	900 x 2100 (h)	20
3	1000 x 2100 (h)	9
4	1035 x 2325 (h)	6
5	1200 x 2100 (h)	1
6	1300 x 2100 (h)	2
7	1400 x 2215 (h)	1
8	1500 x 2100 (h)	2

Ведомость оконных проемов


Поз.	Размер проема	Кол.
OK-4	830 x 2700 (h)	1
OK-5	830 x 2700 (h)	1
OK-8	1180 x 2050 (h)	2
OK-15	1570 x 2700 (h)	7
OK-18	1180 x 2050 (h)	4
OK-22	1830 x 2050 (h)	6
OK-6	2220 x 4600 (h)	6

Ведомость отверстий

Марка, поз.	Ширина (В), мм	Высота (Н), мм	Отм. низа, мм	Назначение	Прим.
1	140	235	+0.000	ВК	
2	140	385	+0.000	ВК	
3	270	85	-0.100	ВК	
4	270	235	+0.000	ВК	
5	140	160	-0.475	ОВ	
6	140	160	+1.925	ОВ	см. прим. 15
7	140	160	+2.675	ОВ	
8	140	160	+2.825	ОВ	
9	270	85	-0.100	ОВ	
10	270	535	+1.971	ОВ	
11	530	1360	+1.146	ОВ	
12	1050	535	+0.050	ОВ	
13	1180	460	+2.300	ОВ	
14	450	85	+0.565	ОВ	
15	1050	85	-0.100	ОВ, ВК	

В ПРОИЗВОДСТВО РАБОТ

Компоновочная схема

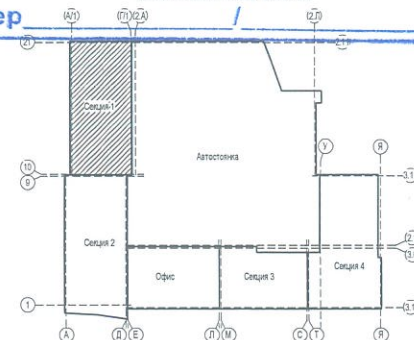

УСЛОВНЫЕ ОБОЗНАЧЕНИЯ:

- 2 - Марка проема
 ПР1 - Марка перемычки


13	Зам.	158-25	03.25
12	Зам.	148-25	03.25
10	Изм.	55-25	02.25
9	Изм.	19-25	01.25
Изм.	Кол.	Лист	Подп.
Разработал	Диню	06.24	
Проверил	Санников		
И.н. контроль	Александров	Алекс	

П54-187-01-23-1-2 - АР			
Многоквартирные дома смешанной этажности с объектами обслуживания жилой застройки во встроенных и пристроенных помещениях, автостоянки по ул. Кирова в Октябрьском районе города Новосибирска.			
Блок-секция М1-2 Дана М1 (по ПП) - 1 этаж строительств многоэтажного дома смешанной этажности с объектами обслуживания жилой застройки во встроенных и пристроенных помещениях.	Стация	Лист	Листов
	Р	8	
Кладочный план 9-го этажа (1 секция)			
ПРОЕКТА АТЕЛЬЕ			
Формат А2К			

В соответствии с требованиями

с корректировкой п. 22 с учетом требований и норм проектирования 380 мм и 400 мм

- Общие указания см. л. 2.
- Отметки низа отверстий даны от уровня чистого пола этажа.
- Ведомость перемычек см. л. 16
- Над отверстиями шириной до 800 мм в кирпичной кладке выполнять рядовые перемычки из 2Ф8 АIII, ГОСТ 5781-82* на каждые 120 мм толщины стены, в слое цементно-песчаного раствора М150 толщиной не менее 14 мм. Опирается арматура на кладку не менее 250 мм по длине в каждую сторону.
- Кладку внутренних перегородок вести из красного керамического полнотелого кирпича КР-п по 250x120x65/1НФ/100/2,0/75 ГОСТ 530-2012 на цементно-песчаном растворе М100. Кладку кирпичных перегородок вести впустошку с последующим оштукатуриванием.
- Узлы крепления кирпичной кладки к ж.б. стенам см. П54-187-01-23-1-АР.У.
- Узлы опирания ж.б. и металлических перемычек к ж.б. стенам (колоннам) см. комплект П54-187-01-23-1-АР.У.
- После прокладки инженерных коммуникаций все отверстия зачеканить цементно-песчаным раствором для обеспечения нормируемого предела огнестойкости.
- Незамурованные отверстия - см. К.К.
- Экспликацию заполнения дверных проемов см. л. 40
- Экспликацию заполнения оконных проемов см. л. 50
- Экспликация см. лист 17
- Вентшахты см. листы 21...35.
- В отв. в наружных стенах под установку приточного клапана КИВ-125 - предусмотреть в кладке пластиковую трубу Ø133 мм на всю толщину стены.
- Высота подоконника в ведомости Проекта должна быть от уровня чистого пола. Высота дверных проемов указана от отметки чистого пола
- Стойки фаянзера (С11) см. лист 58
- Напротив ревизий стоков канализации (см. ВК) выполнять лючки не менее 300x400 мм на отм. +0.800 от уровня чистого пола.

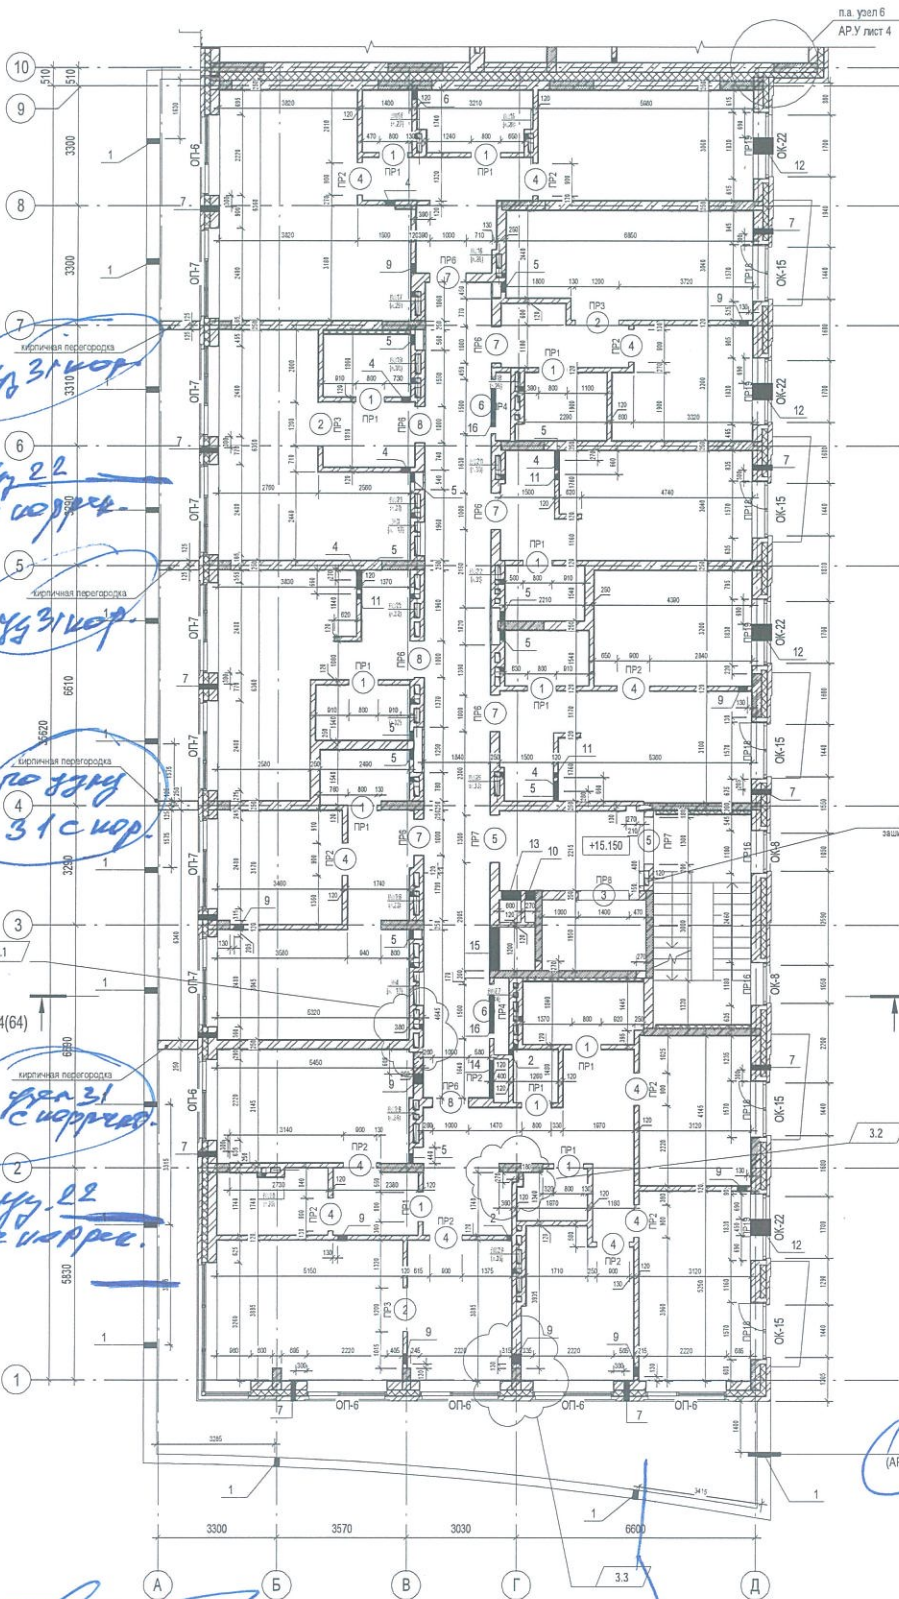

Ведомость дверных проемов

Поз.	Размер проема	Кол.
1	800 x 2100 (h)	12
2	1200 x 2100 (h)	3
3	1400 x 2215 (h)	1
4	900 x 2100 (h)	11
5	1300 x 2100 (h)	2
6	1500 x 2100 (h)	2
7	1000 x 2100 (h)	5
8	1000 x 2100 (h)	3


Ведомость оконных проемов

Поз.	Размер проема	Кол.
ОК-8	1180 x 2050 (h)	2
ОК-15	1570 x 2700 (h)	5
ОК-22	1830 x 2050 (h)	4
ОП-6	2220 x 4600 (h)	6
ОП-7	2480 x 4600 (h)	7

Ведомость отверстий

Марка, поз.	Ширина (В), мм	Высота (Н), мм	Отм. низ, мм	Назначение	Прим.
1	140	160	+0.130	АР	
2	140	235	+0.000	ВК	
3	140	385	+0.000	ВК	
4	270	85	-0.100	ВК	
5	270	235	+0.000	ВК	
6	270	385	+0.000	ВК	
7	140	160	+1.925	ОВ	см. прим. 15
9	270	85	-0.100	ОВ	
10	270	535	+1.971	ОВ	
11	140	160	+2.825	ОВ	
12	450	85	+0.565	ОВ	
13	530	1360	+1.146	ОВ	
14	1050	535	+0.050	ОВ	
15	1180	460	+2.375	ОВ	
16	1050	85	-0.100	ОВ, ВК	

Компоновочная схема

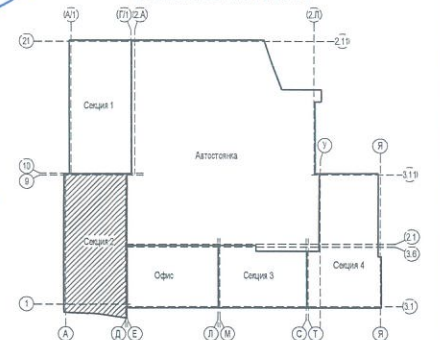

Условные обозначения:

- ② - Марка проема
- ПР1 - Марка перемычки

13	Зам.	158-25	03.25
10	1	Изм.	55-25
5	Зам.	379-24	10.24
3	3	Изм.	307-24
Изм.	Колуч.	Лист	Подк.
Разработал	Дуно	06.24	
Проверил	Савинов		
Н.Контроль	Александров		

П54-187-01-23-1-1,2 - АР


Многоквартирные дома смешанной этажности с объектами обслуживания жилой застройки во встроенных и пристроенных помещениях, автостоянии по ул. Кирова в Октябрьском районе города Новосибирска.


Стадия	Лист	Листов
Р	13	

ПРОЕКТНАЯ АРТЕЛЬ

Формат А2К

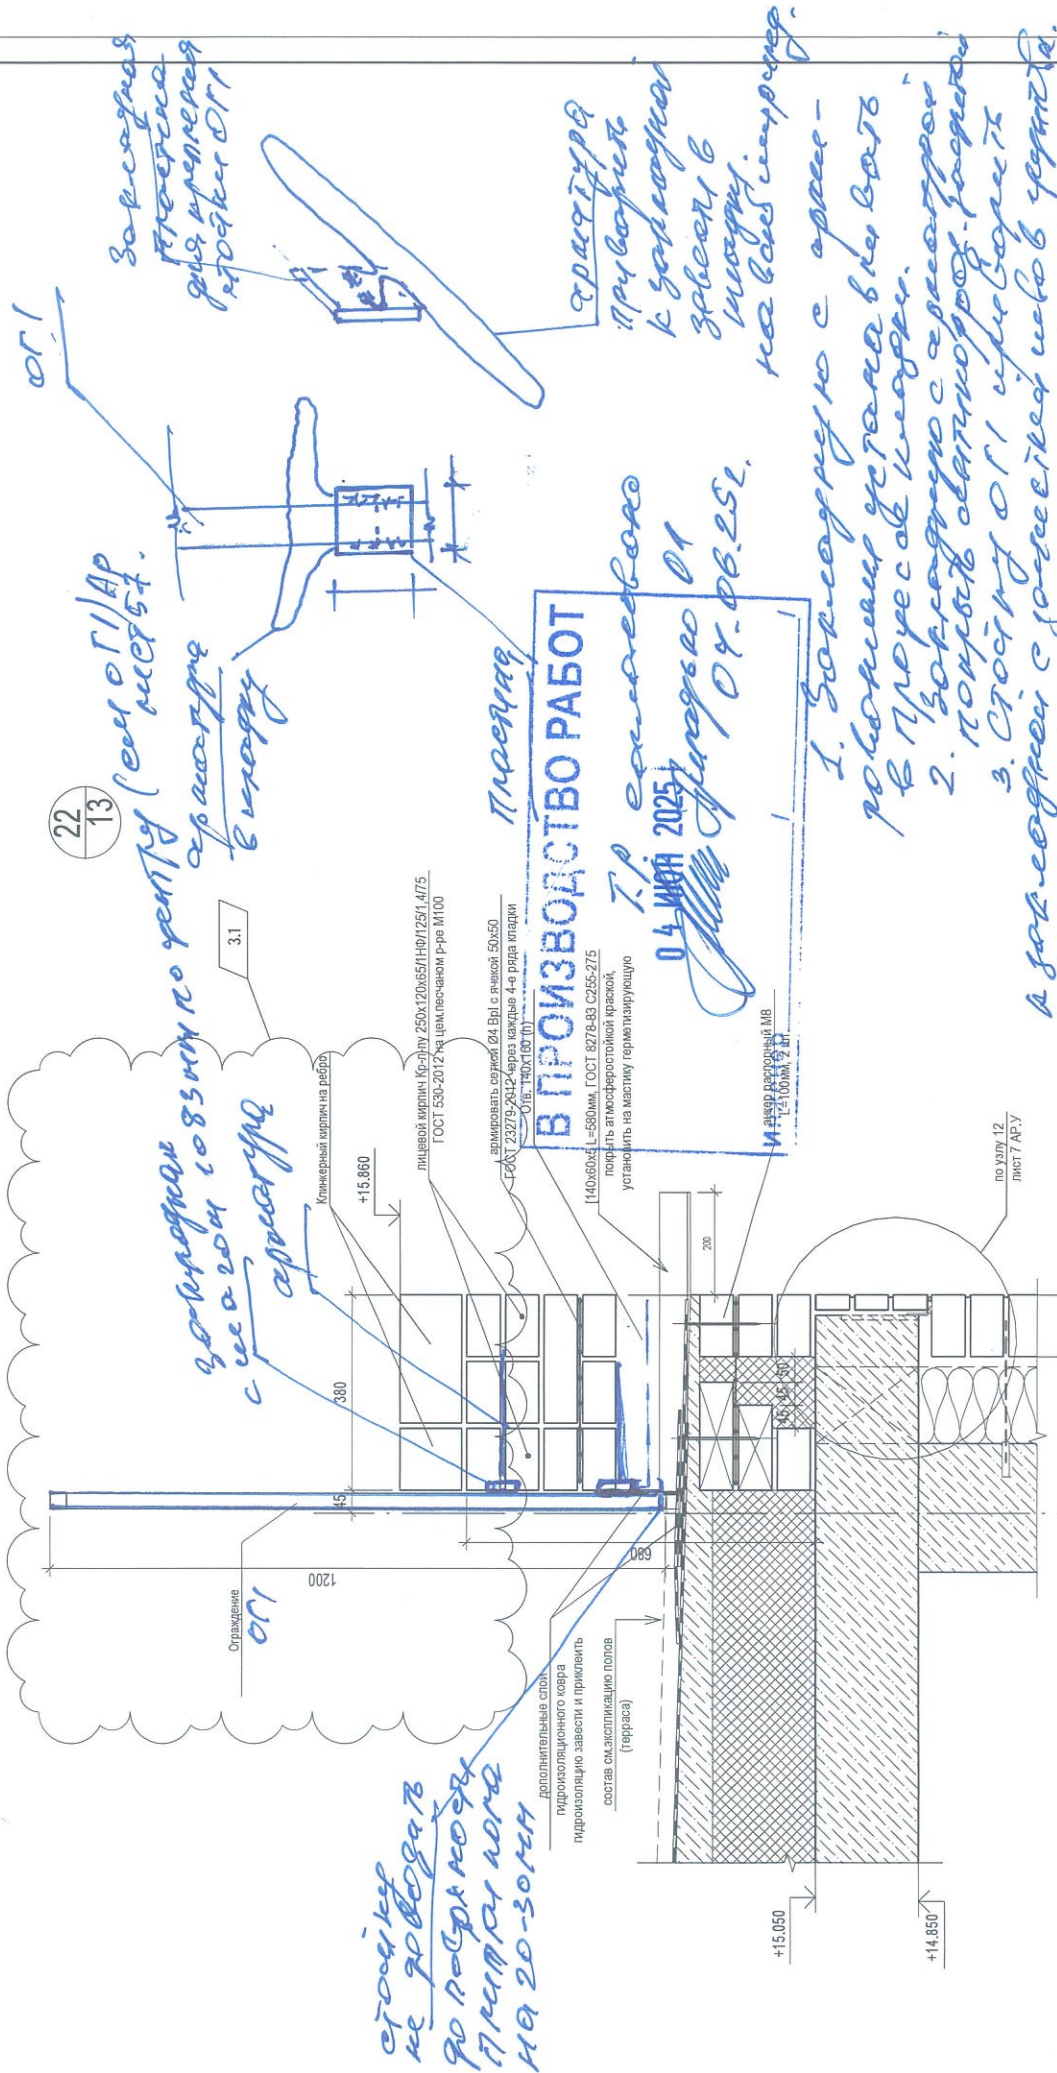

П54-187-01-23-1-12 - АР.У

Многоквартирные дома смешанной этажности с объектами обслуживания жилой застройки во встроенных и встроенно-пристроенных помещениях, автостоянки по ул.Кирова в Октябрьском районе города Новосибирска.			Блок-секция №2 Дома №1 по ГП - 1 этап строительства многоквартирного дома смешанной этажности с объектами обслуживания жилой застройки во встроенных и встроенно-пристроенных помещениях.		
3	1	Изм.	335-24	09.24	Дата
Изм.	Кол.уч.	Лист	№докум.	Подп.	Подп.




4. Стойки не доводить до края террасы с заделкой в 2х местах.

Узел 22

ПРОЕКТА АРТЕЛ

Формат А3

Рассмотреть и одобрить
заключением:

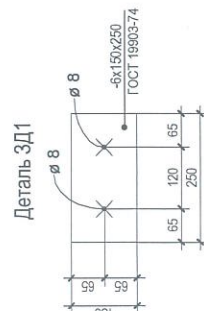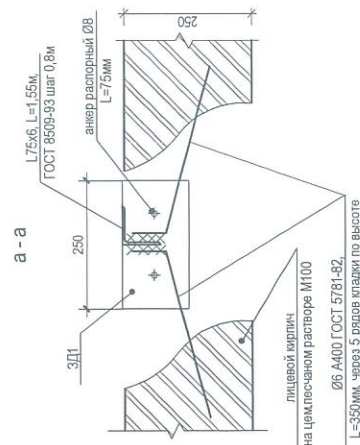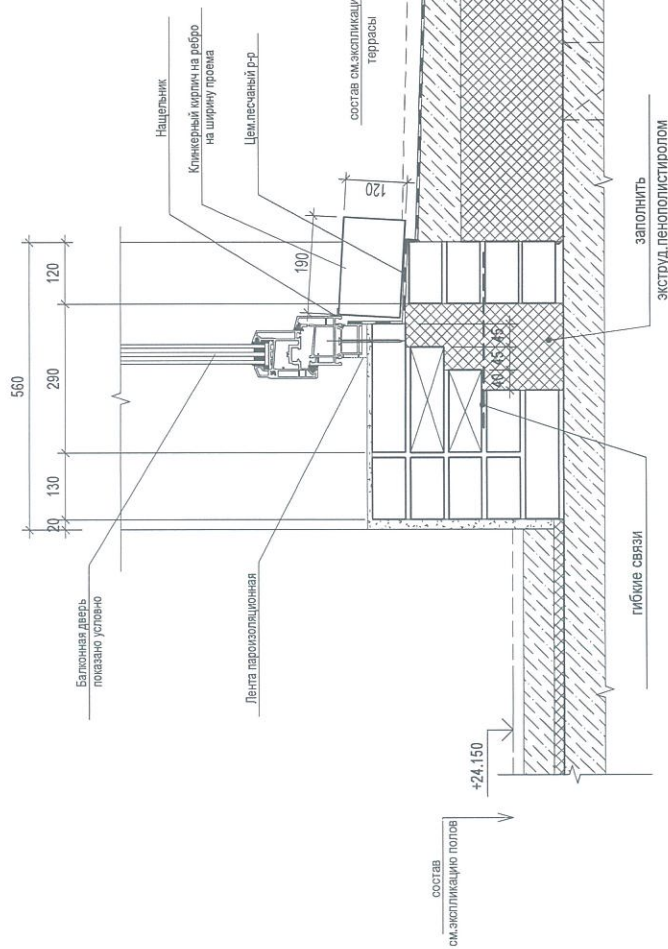

В ПРОИЗВОДСТВО РАБОТ

Инженер

П54-187-01-23-1-1,2 - АР.У

Многоквартирные дома смешанной этажности с объектами обслуживания жилой застройки во встроенных и встроенно-пристроенных помещениях, автостоянки по ул. Кирова в Октябрьском районе города Новосибирска.

Блок-секции №1-2 Дома №1 (по ПП) – I этап строительства многоквартирного дома сначальной этажности с объектами обслуживания жилой застройки до встраиваемых и встраиваемо-проектных помещений

Узел 29

ПРОЕКТНАЯ
АРТЕЛЬ

Формат А3А

СОПЛАСОВАНО

ВЗАМ. ИВБ. №

Дата и время

ИИВ. № подл.

31
64

оцинкованная сталь с полимерным покрытием, RAL 8019
b=0,7 мм, шириной 350 мм ГОСТ 1499-80
по направляющим

+17,980

390

В ПРОИЗВОДСТВО РАБОТ

04 ИЮН 2025


Инженер

кирпичная перегородка
см. Л. АР-6

лицевой кирпич Кр-л-пу 250x120x65/1НФ/125/1 4/75
ГОСТ 530-2012 на цем. песчаном р-ре М100

кладку армировать сеткой
Ø4 Вр-I ГОСТ 6727-80 ячейкой 50x50, шаг через 4 ряда

установка
защитных с
армированием
и креплением стоек
ОГТ листовых
по узлу 22/13
(корректировка)
Присоединение ОЦ

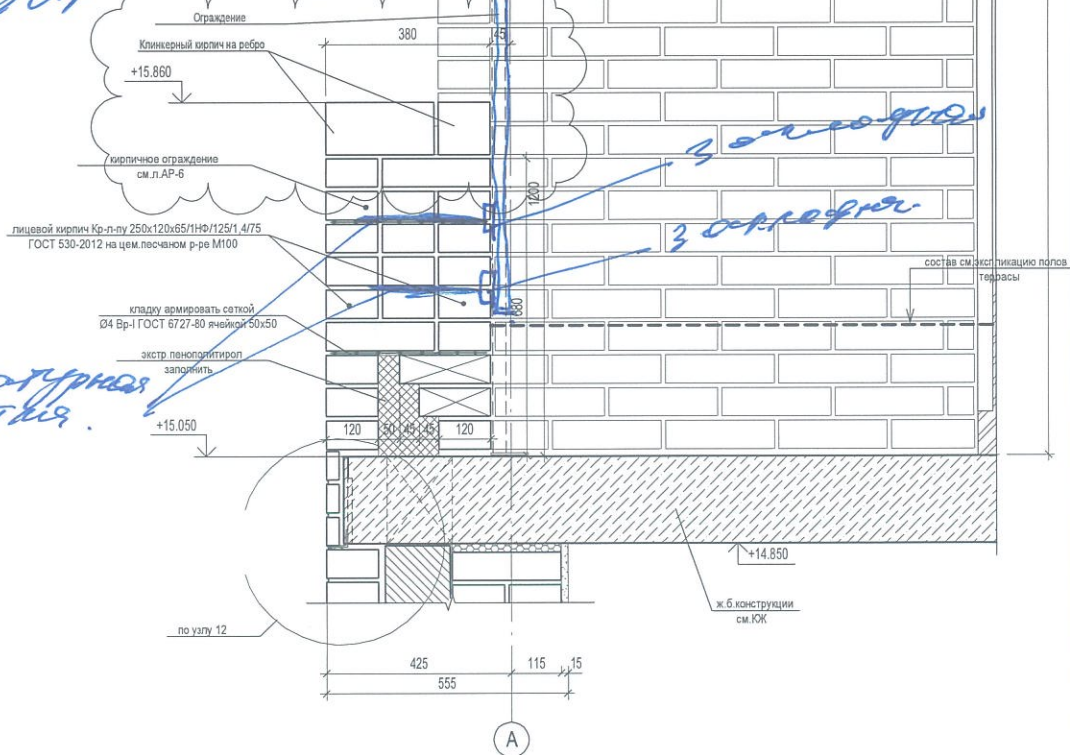

Согласовано					
Имя, № подл.	Подп. и дата	Взам. инв. №			

П54-187-01-23-1-1,2 - АР.У					
3	1	Изм.	307-24	09.24	Многоквартирные дома смешанной этажности с объектами обслуживания жилой застройки во встроенных и встроенно-пристроенных помещениях, автостоянки по ул. Кирова в Октябрьском районе города Новосибирска. Блок-секции №1-2 Дома №1 (по ГП) – 1этап строительства многоквартирного дома смешанной этажности с объектами обслуживания жилой застройки во встроенных и встроенно-пристроенных помещениях.
Изм.	Кол.уч.	Лист	Недок.	Подп.	
Разработал	Духно	07.24			
Проверил	Санников				
Н.контроль	Александров	Александр			Узел 31
				Стация	Лист
				Р	21
				ПРОЕКТНАЯ АРТЕЛЬ	