


Наплавляемая гидроизоляция Техноэласт ЭКП (или аналог), верхний слой	5 мм
Наплавляемая гидроизоляция Техноэласт ЭПП (или аналог), нижний слой	5 мм
Цепляющаяся стяжка М150, армированная сеткой Ø5 В500 с ячейкой 200х200 ГОСТ 23279-2012	40 мм
Керамзит ф10-20 по клонку 1,5%	
Утеплитель - Экструзионный пенополистирол ($\lambda A = 0,031 \text{ Вт/м} \cdot \text{°C}$)	200 мм
Пароизоляция	
Х/Б плита перекрытия	200 мм



Наплавляемая гидроизоляция Техноэласт ЭКП (или аналог), верхний слой	5 мм
Наплавляемая гидроизоляция Техноэласт ЭПП (или аналог), нижний слой	5 мм
Цемлесандовая стяжка М150, армированная сеткой Ø5 В500 с ячейкой 200х200 ГОСТ 23279-2012	40 мм
Керамзит ф10-20 по клонку 1,5%	
Утеплитель - Экструзионный пенополистирол ($\lambda A = 0,031 \text{ Вт/м} \cdot \text{°C}$)	200 мм
Пароизоляция	
Ж/Б плита перекрытия	200 мм

Наплавляемая гидроизоляция Техноэласт ЭКП (или аналог), верхний слой	5 мм
Наплавляемая гидроизоляция Техноэласт ЭПП (или аналог), нижний слой	5 мм
Цепляющаяся стяжка М150, армированная сеткой Ø5 В500 с ячейкой 200х200 ГОСТ 23279-2012	40 мм
Керамзит ф10-20 по клонку 1,5%	
Утеплитель - Экструзионный пенополистирол ($\lambda A = 0,031 \text{ Вт/м} \cdot \text{°C}$)	200 мм
Пароизоляция	
Х/Б плита перекрытия	200 мм

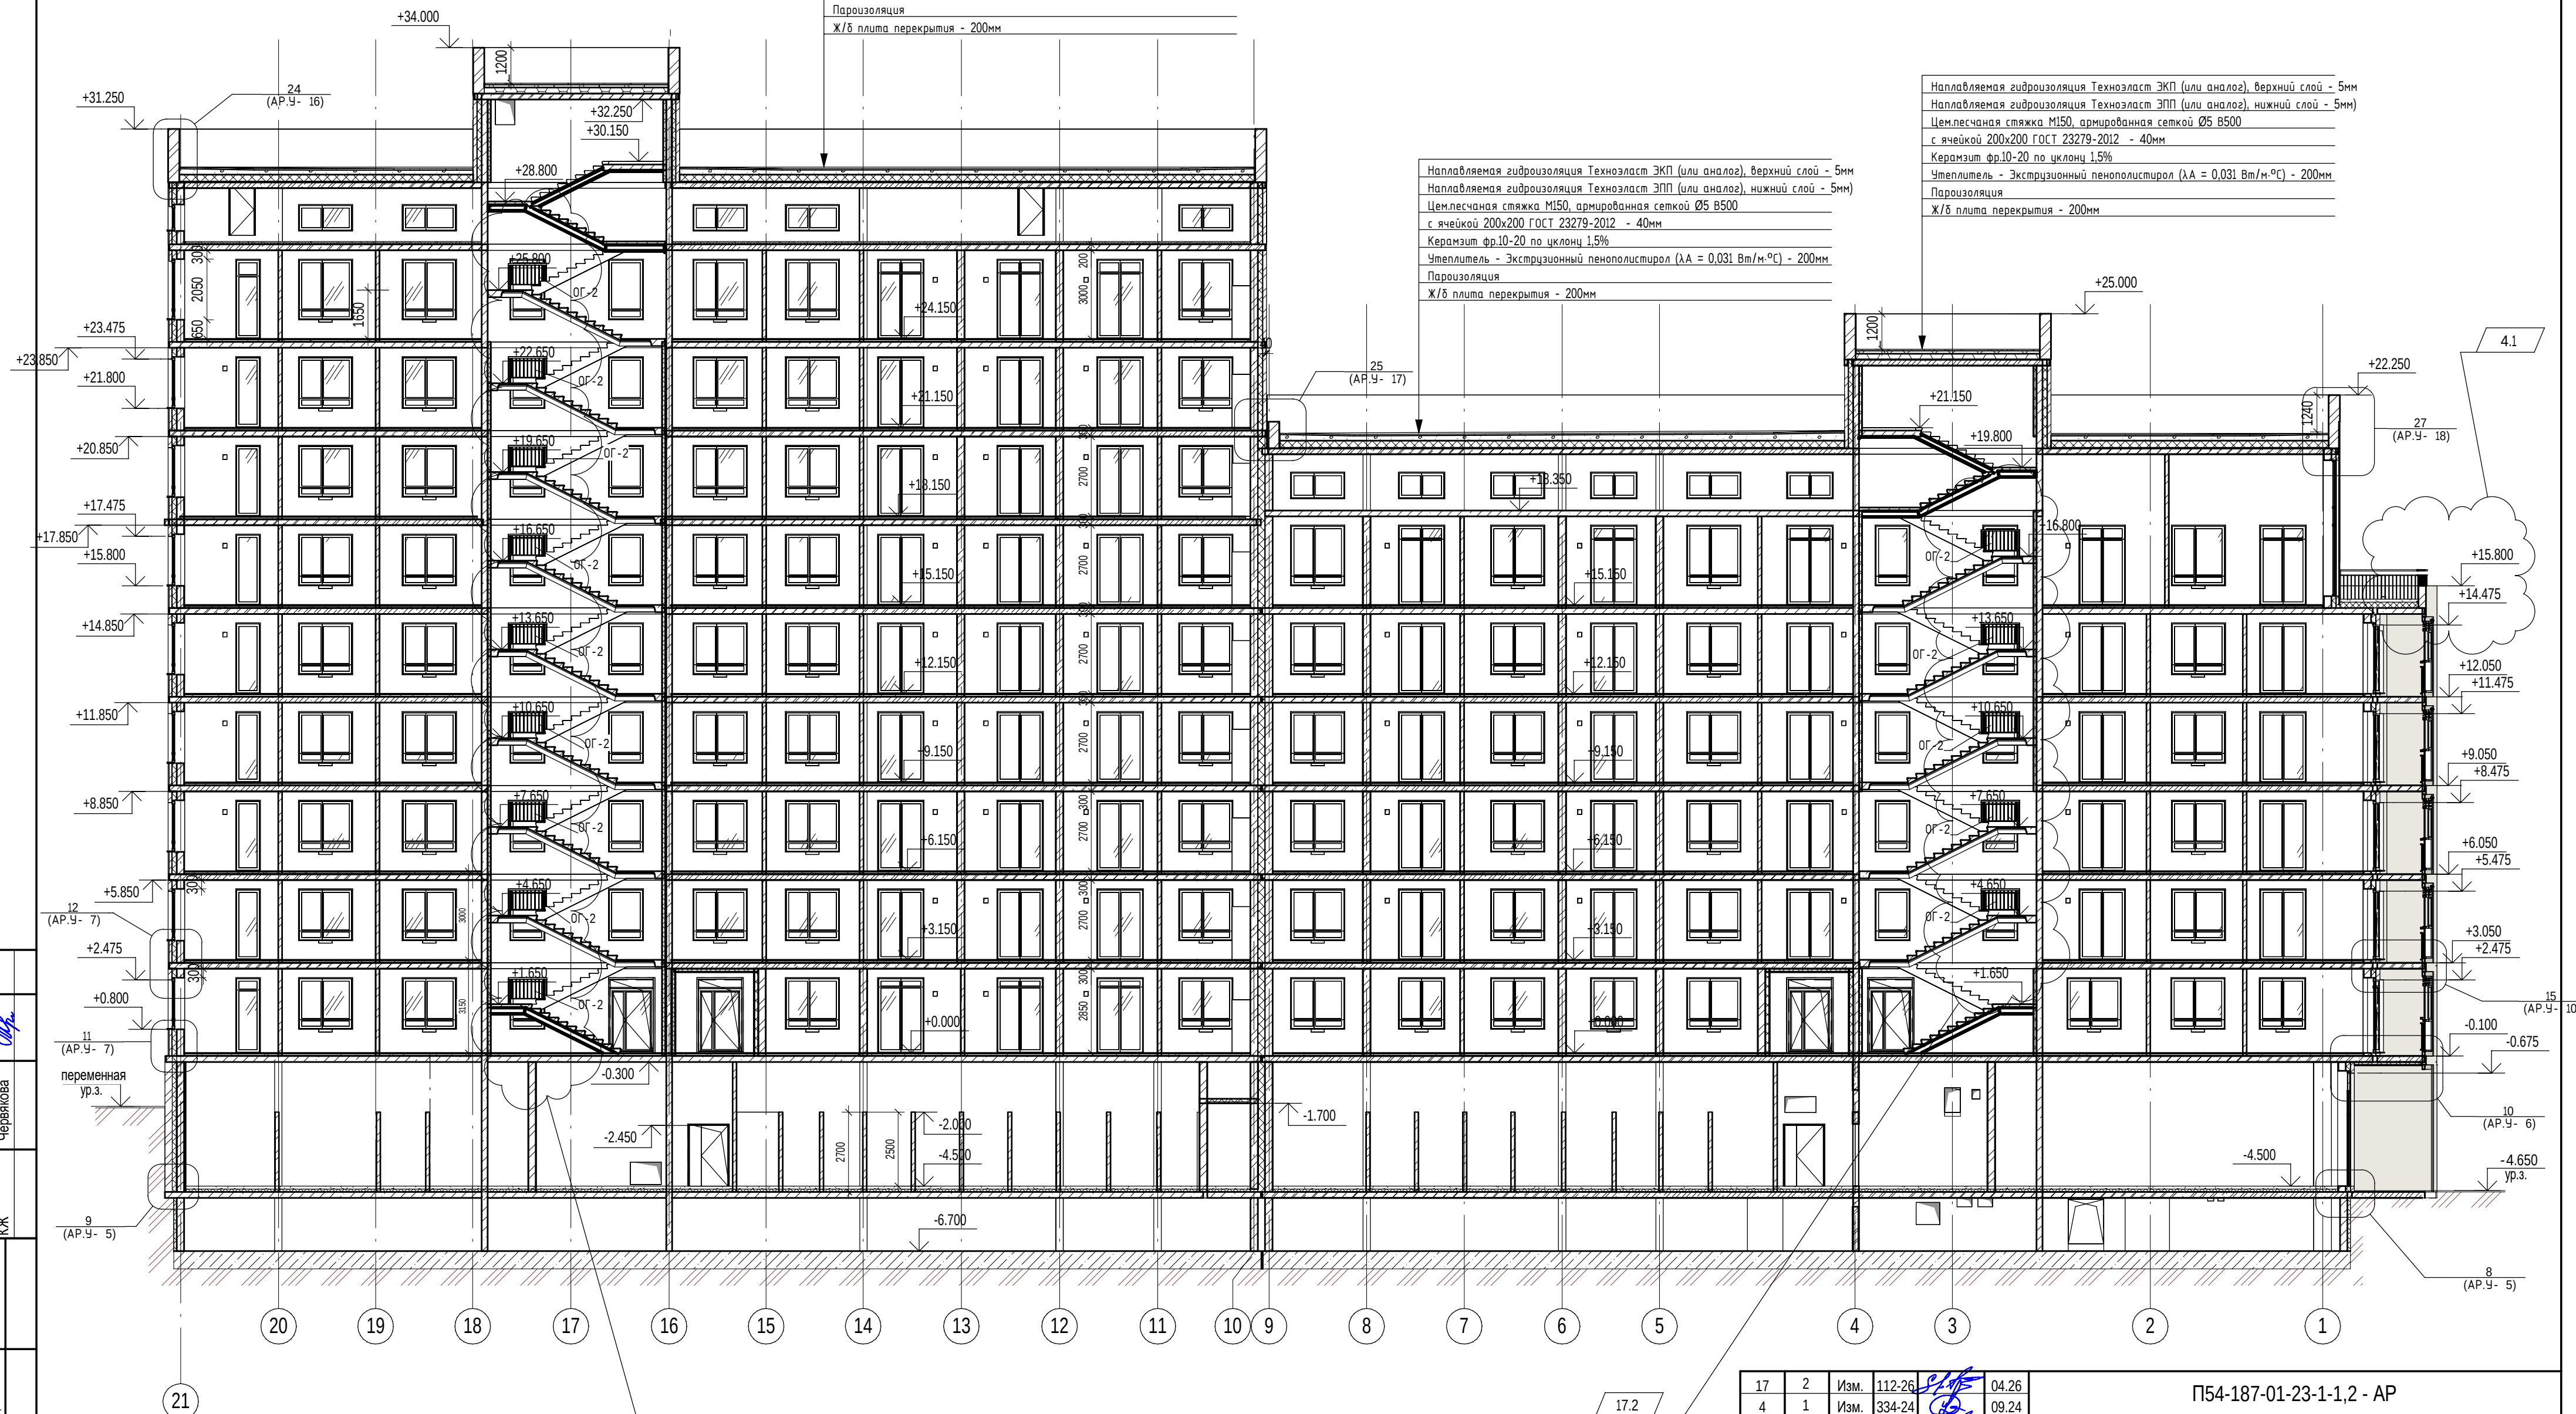

17	2	Изм.	112-26	04.26	П54-187-01-23-1,2 - АР			
4	1	Изм.	334-24	09.24				
2		Зам.	240-24	07.24				
1		Зам.	218-24	06.24				
Изм.	Кол.уч.	Лист	Недок.	Подп.		Дата		
Разработал		Духно		04.24	Блок-секции №1-2 Дома №1 (по ГП) – 1 этап строительства многоквартирного дома смешанной этажности с объектами обслуживания жилой застройки во встроeнных и встроeнно-присоединeнных помещениях.			
Проверил		Санников				Стация	Лист	Листов
						Р	18	
Н. контр.		Александров			Разрез 1-1		ПРОЕКТИРУЮЩАЯ АРТЕЛЬ	

Согласовано		
Взам. инв. №		
Подп. и дата		
Инв. № подл.		

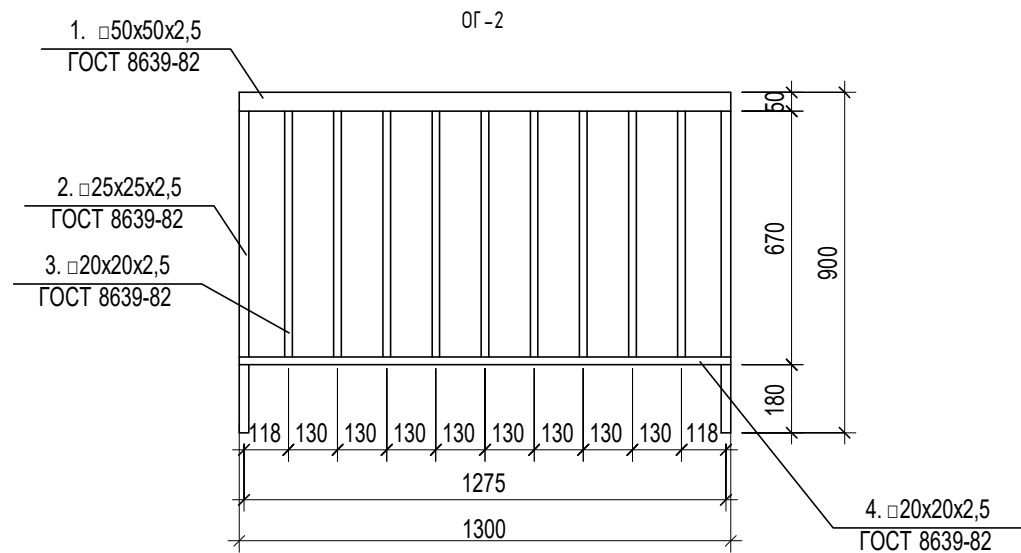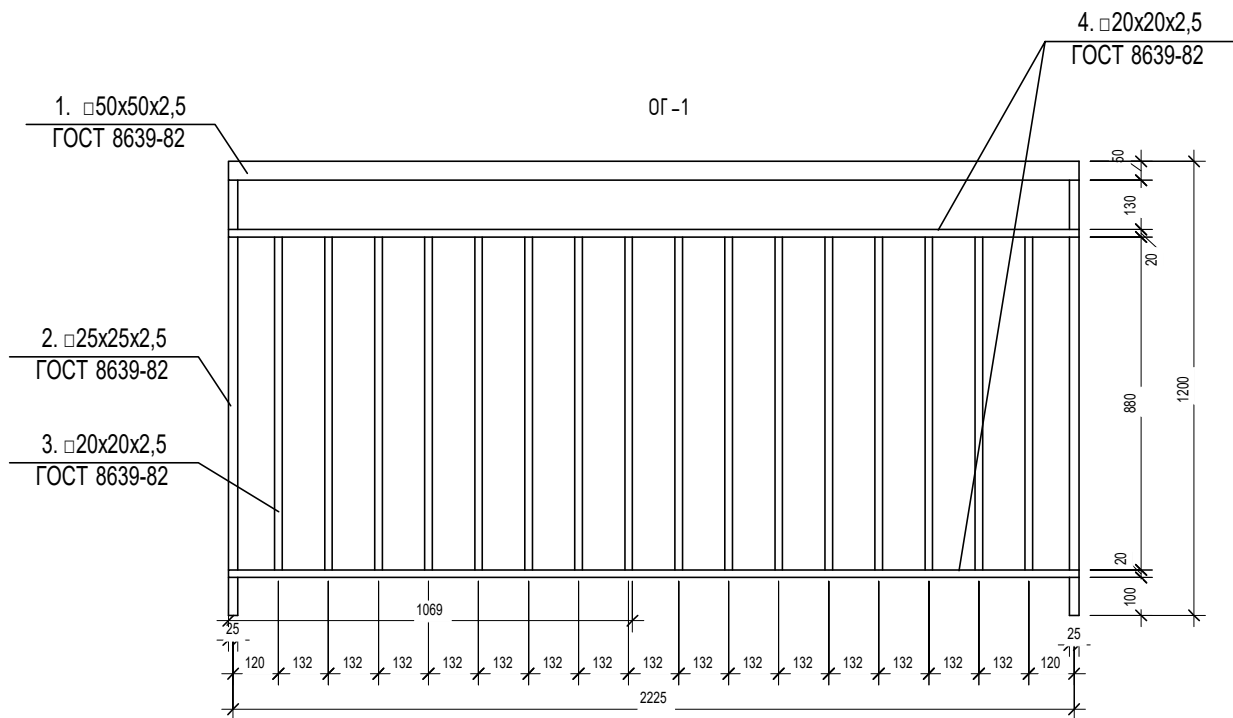

Спецификация на 1 п.м ограждения ОГ-1

Поз.	Обозначение	Наименование	Кол-во на элемент	Масса ед.,кг	Примечание
1	ГОСТ 8639-82	□ 50x50x3,0 L= 1,083м	1	4.67	
2	ГОСТ 8639-82	□ 25x25x2,5 L= 1,15м	2	1.93	3.86 кг
3	ГОСТ 8639-82	□ 20x20x2,0 L= 0,88м	8	0.95	7.6 кг
4	ГОСТ 8639-82	□ 20x20x2,0 L= 1,058м	2	1.14	2.28 кг

Спецификация на ограждения ОГ-2

Поз.	Обозначение	Наименование	Кол-во на элемент	Масса ед.,кг	Примечание
1	ГОСТ 8639-82	□ 50x50x3,0 L= 1,3м	1	5.6	
2	ГОСТ 8639-82	□ 25x25x2,5 L= 0,85м	2	1.42	2.85 кг
3	ГОСТ 8639-82	□ 20x20x2,0 L= 0,65м	9	0.7	6.3 кг
4	ГОСТ 8639-82	□ 20x20x2,0 L= 1,26м	1	1.36	

1. Всего на объект ограждений ОГ-1 - 722,1 п.м, ОГ-2 - 18,2 п.м.
2. Эскизы ограждений носят информативный характер. Рабочие чертежи ограждений выполняет подрядчик (см. отдельный проект). Перед изготовлением ограждений сделать контрольные замеры по факту.
- 3.Сварку элементов вести электродами Э46 по ГОСТ 9467-75*, сварные швы по ГОСТ 5264-80*.
- 4.Высоту сварных швов принимать по наименьшей толщине свариваемых элементов
5. Металлические элементы окрасить эмалью ПФ-115. Цвет - см. лист 56 - Ведомость отделки фасадов
6. Маркировку ограждений см.листы фасадов, разрез 1-1
7. Крепление см.АР.У лист 11 узел 17.

						П54-187-01-23-1-1,2 - АР			
17		Зам.	112-26		04.26	Многоквартирные дома смешанной этажности с объектами обслуживания жилой застройки во встроенных и встроенно-пристроенных помещениях, автостоянки по ул.Кирова в Октябрьском районе города Новосибирска.			
5		Зам.	379-24		10.24				
Изм.	Кол.уч.	Лист	№док	Подп.	Дата				
Разработал		Духно			06.24	Блок-секции №1-2 Дома №1(пс ГП) – Iэтап строительства многоквартирного дома смешанной этажности с объектами обслуживания жилой застройки во встроенных и встроенно-пристроенных помещениях.	Стадия	Лист	Листов
Проверил		Санников					Р	57	
Н.контроль		Александров				Ограждения			