

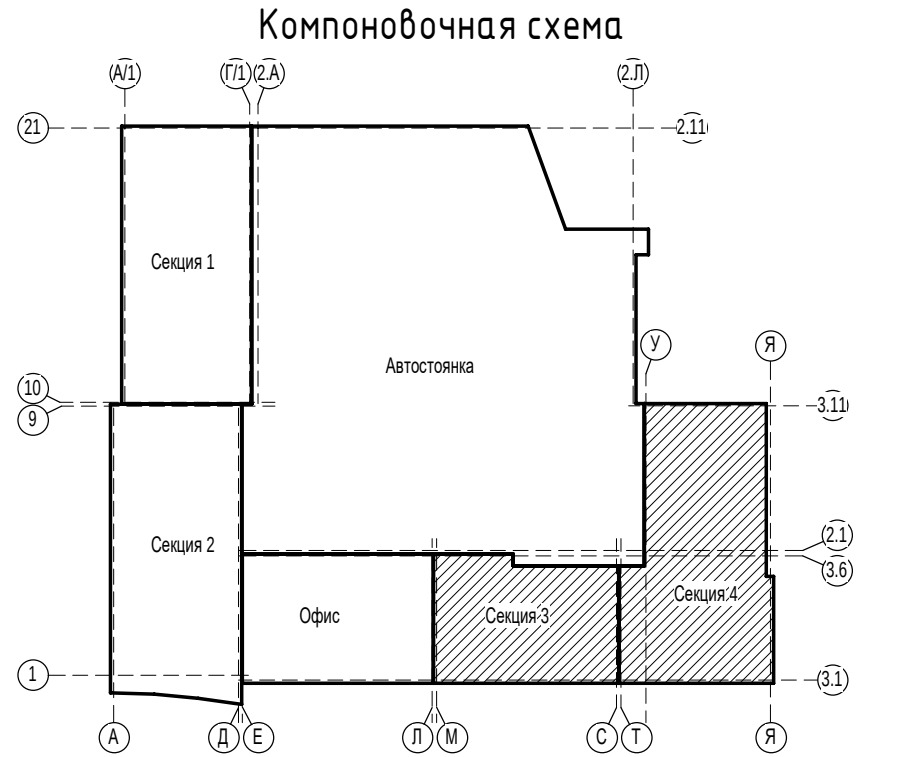
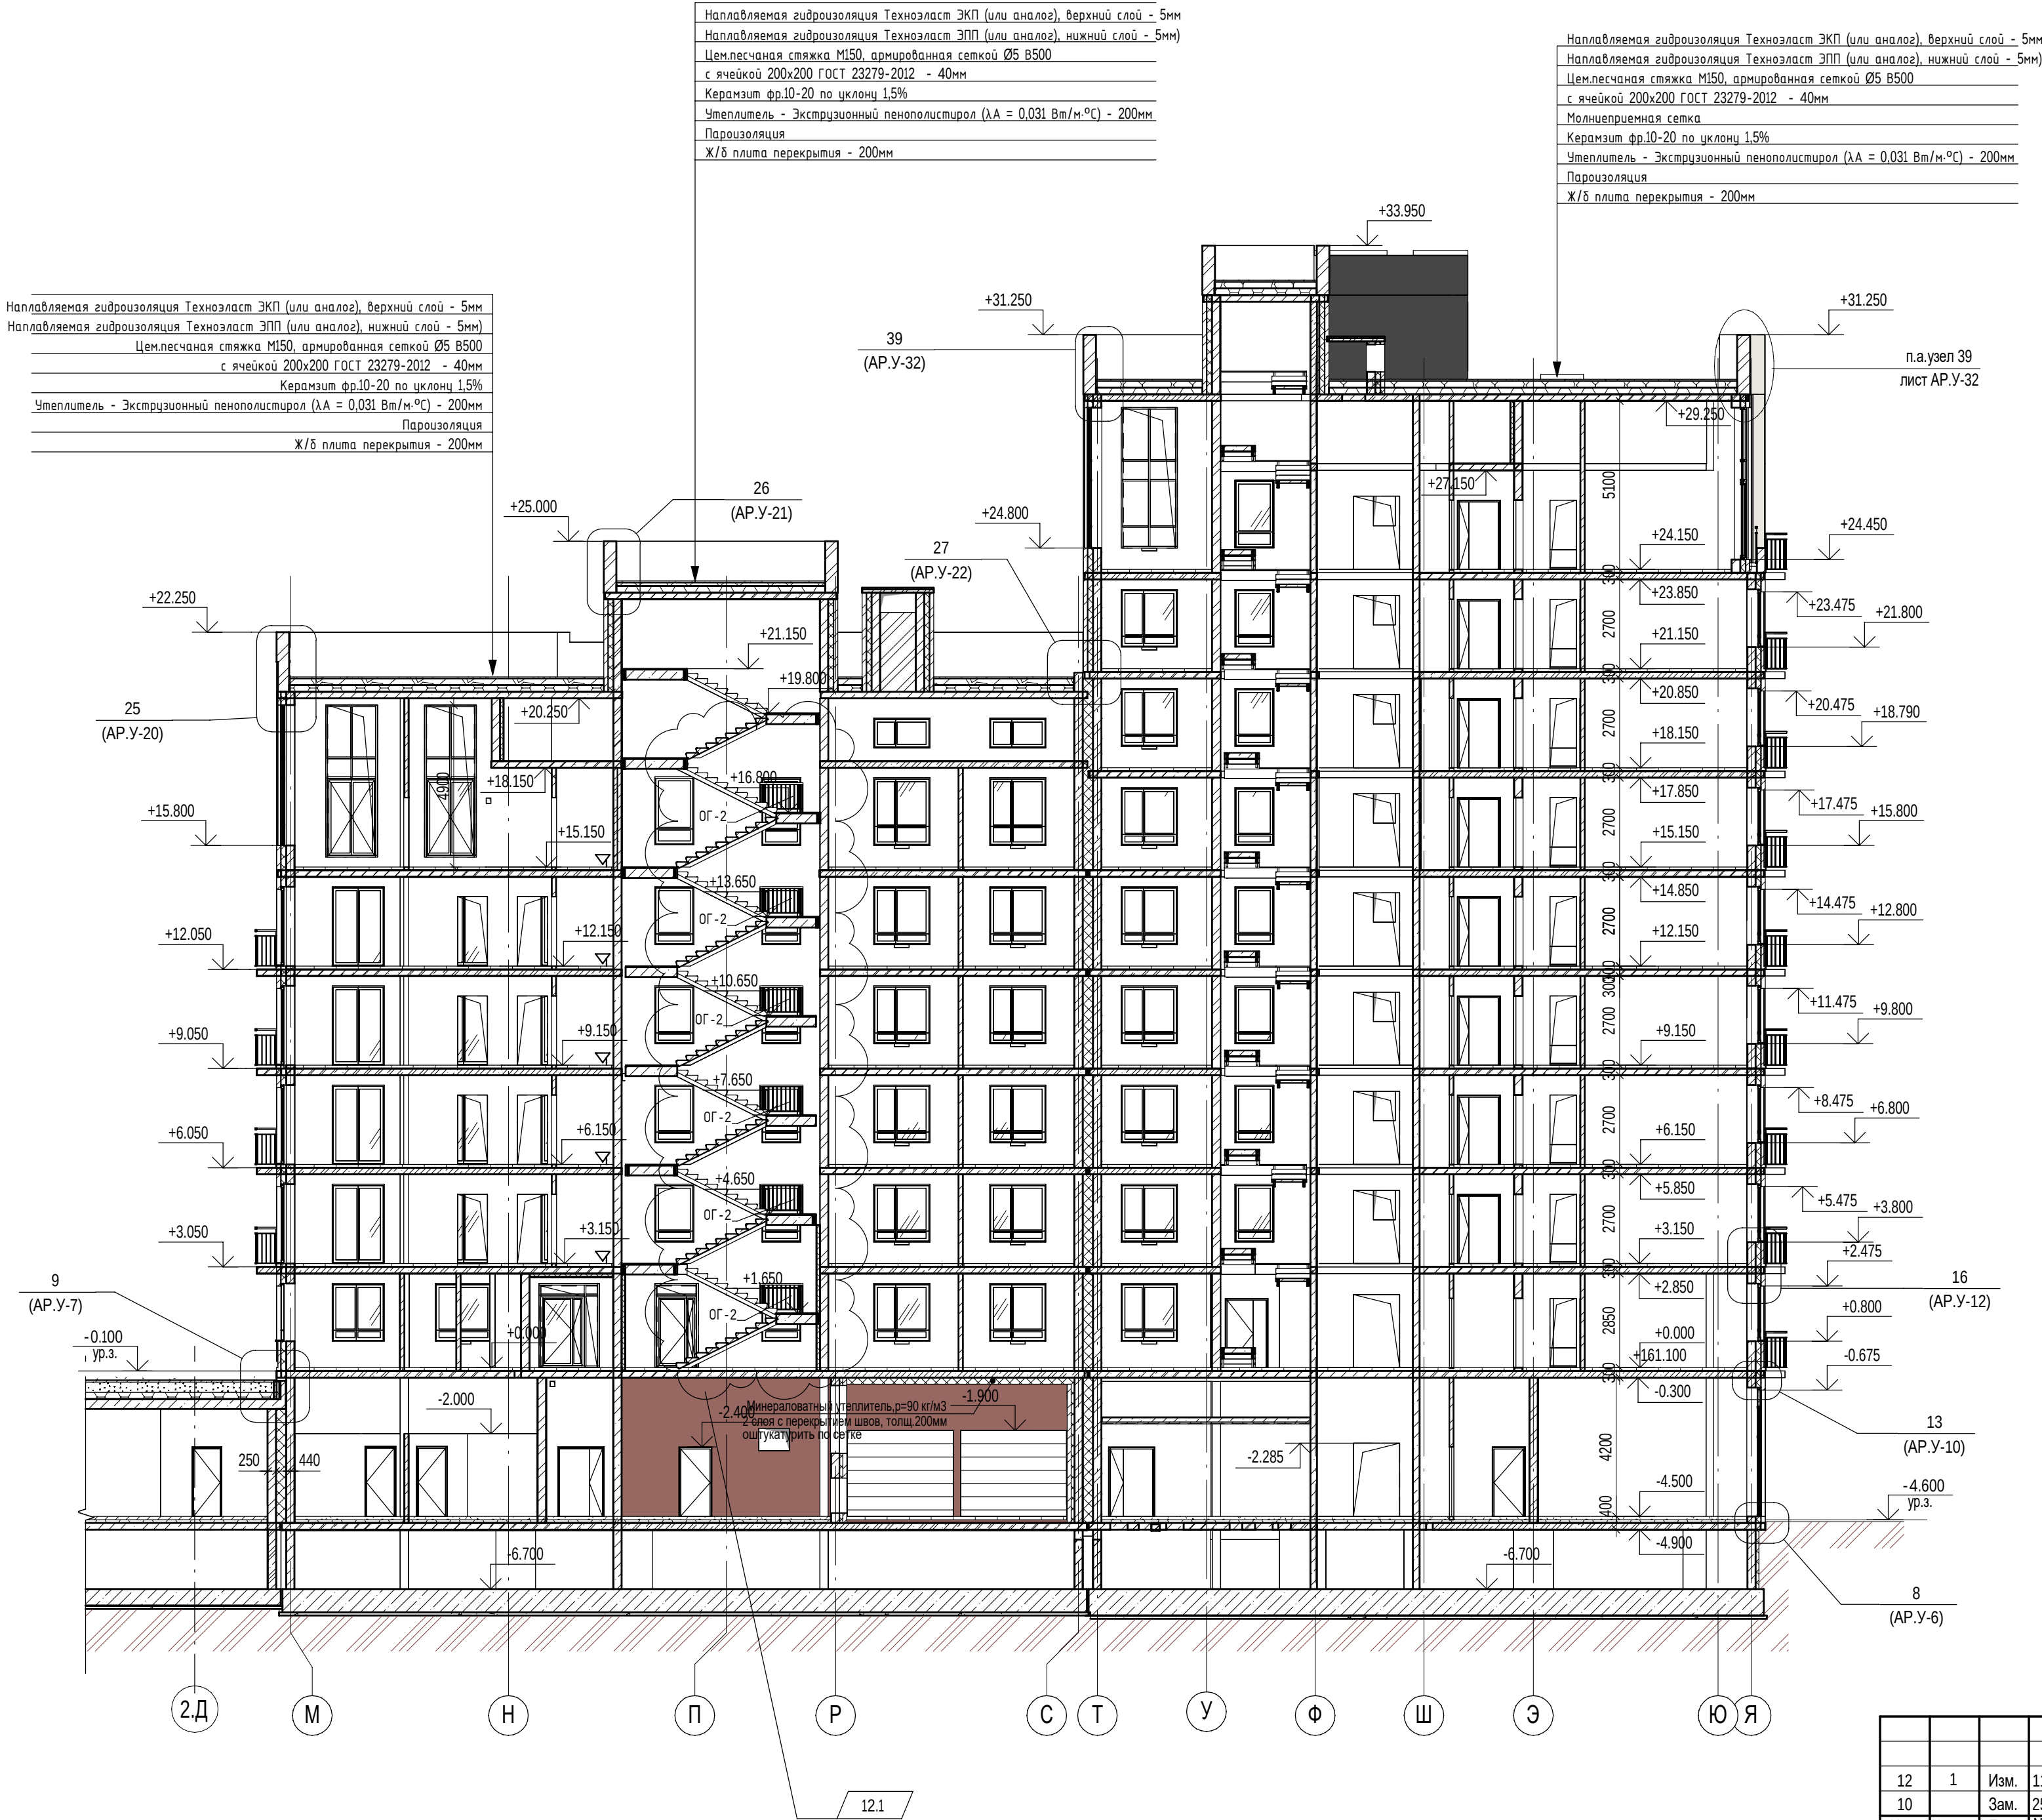


Ив. № подл.	Согласовано	
	Черякова	
	ЮЖ	
	Взам. инв. №	
Подп. и дата		

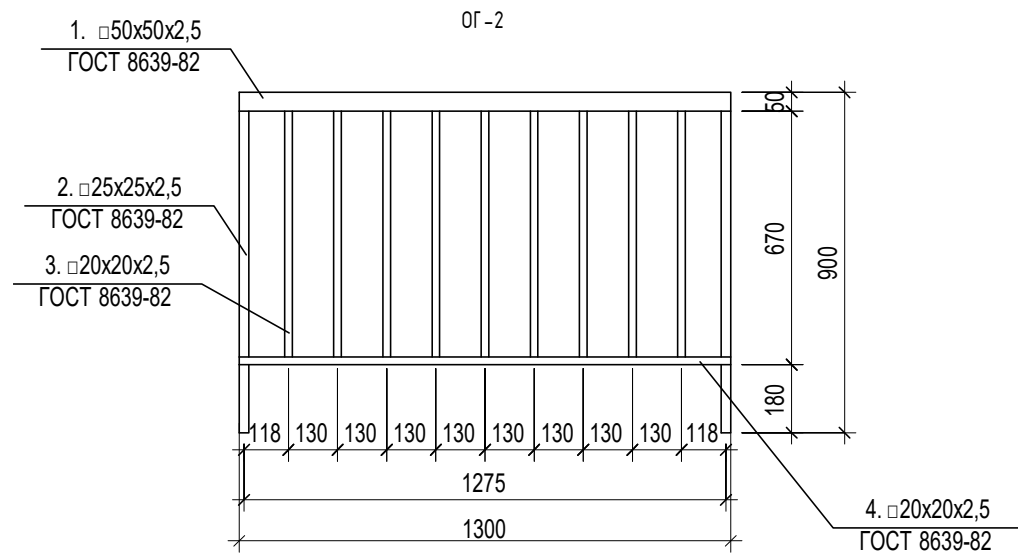

П54-187-01-23-1-3,4 - АР							
12	1	Изм.	113-26	04.26	Многоквартирные дома смешанной этажности с объектами обслуживания жилой застройки во встроенных и встроенно-пристроенных помещениях, автостоянки по ул.Кирова в Октябрьском районе города Новосибирска.		
10		Зам.	250-25	06.25			
Изм.	Кол.уч.	Лист	Недок.	Подп.	Дата	Блок-секции №3-4 Дома №1 (по ГП) – 1 этап строительства многоквартирного дома смешанной этажности с объектами обслуживания жилой застройки во встроенных и встроенно-пристроенных помещениях.	
Разработал	Духно			05.24			
Проверил	Санников						
Н. контр.		Александров	Алек				
Разрез 1-1						ПРОЕКТНАЯ АРТЕЛЬ	

Согласовано			
Взам. инв. №			
Подп. и дата			
Инв. № подл.			

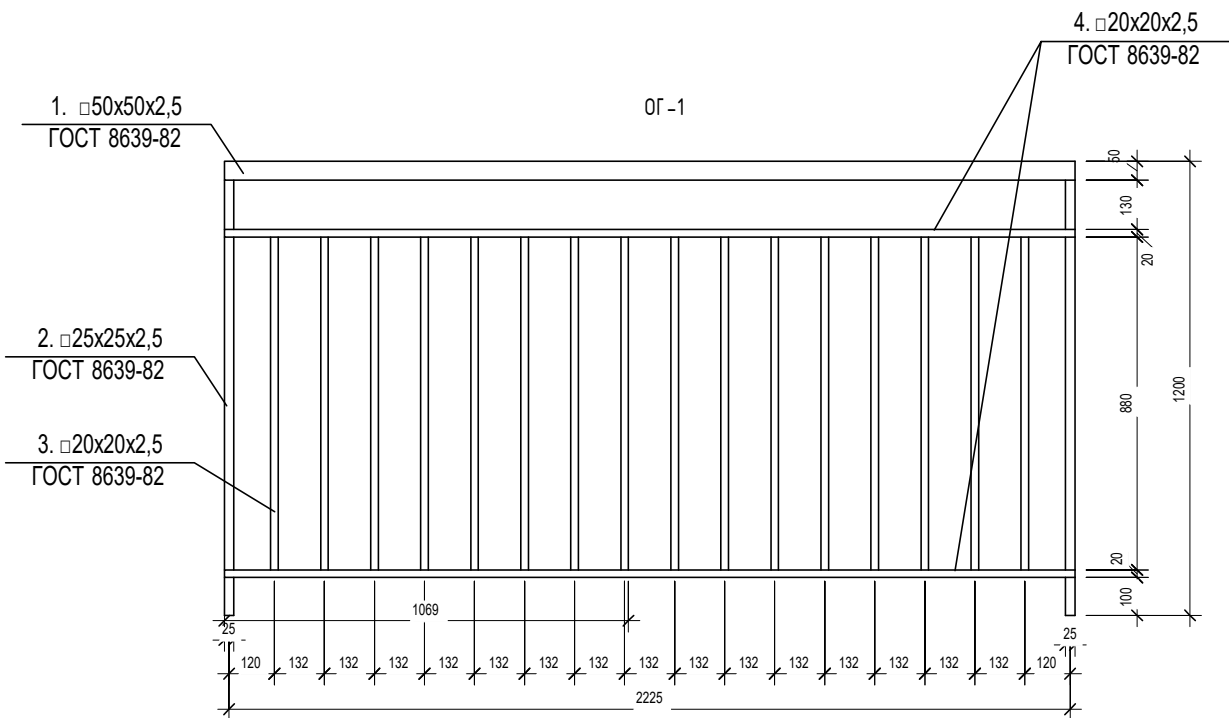

Спецификация на 1 п.м ограждения ОГ-1

Поз.	Обозначение	Наименование	Кол-во на элемент	Масса ед.,кг	Примечание
1	ГОСТ 8639-82	□ 50x50x3,0 L= 1,083м	1	4.67	
2	ГОСТ 8639-82	□ 25x25x2,5 L= 1,15м	2	1.93	3.86 кг
3	ГОСТ 8639-82	□ 20x20x2,0 L= 0,88м	8	0.95	7.6 кг
4	ГОСТ 8639-82	□ 20x20x2,0 L= 1,058м	2	1.14	2.28 кг

Спецификация на ограждения ОГ-2

Поз.	Обозначение	Наименование	Кол-во на элемент	Масса ед.,кг	Примечание
1	ГОСТ 8639-82	□ 50x50x3,0 L= 1,3м	1	5.6	
2	ГОСТ 8639-82	□ 25x25x2,5 L= 0,85м	2	1.42	2.85 кг
3	ГОСТ 8639-82	□ 20x20x2,0 L= 0,65м	9	0.7	6.3 кг
4	ГОСТ 8639-82	□ 20x20x2,0 L= 1,26м	1	1.36	

1. Всего на объект ограждений ОГ-1 - 664,6 п.м, ОГ-2 - 7,8 п.м.
2. Эскизы ограждений носят информативный характер. Рабочие чертежи ограждений выполняет подрядчик (см. отдельный проект). Перед изготовлением ограждений сделать контрольные замеры по факту.
- 3.Сварку элементов вести электродами Э46 по ГОСТ 9467-75*, сварные швы по ГОСТ 5264-80*.
- 4.Высоту сварных швов принимать по наименьшей толщине свариваемых элементов
5. Металлические элементы окрасить эмалью ПФ-115. Цвет - см. лист 56 - Ведомость отделки фасадов
6. Маркировку ограждений см.листы фасадов, разрез 1-1
7. Крепление см.АР.У лист 11 узел 17.

						П54-187-01-23-1-3,4 - АР			
12		Зам.	113-26		04.26	Многоквартирные дома смешанной этажности с объектами обслуживания жилой застройки во встроенных и встроенно-пристроенных помещениях, автостоянки по ул.Кирова в Октябрьском районе города Новосибирска.			
Изм.	Кол.уч.	Лист	№док.	Подп.	Дата				
Разработал		Духно			08.24				
Проверил		Санников				Блок-секции №1-2 Дома №1(пс ГП) – Iэтап строительства многоквартирного дома смешанной этажности с объектами обслуживания жилой застройки во встроенных и встроенно-пристроенных помещениях.	Стадия	Лист	Листов
							Р	57	
Н.контроль		Александров		Алексо			Ограждения		