


1.1

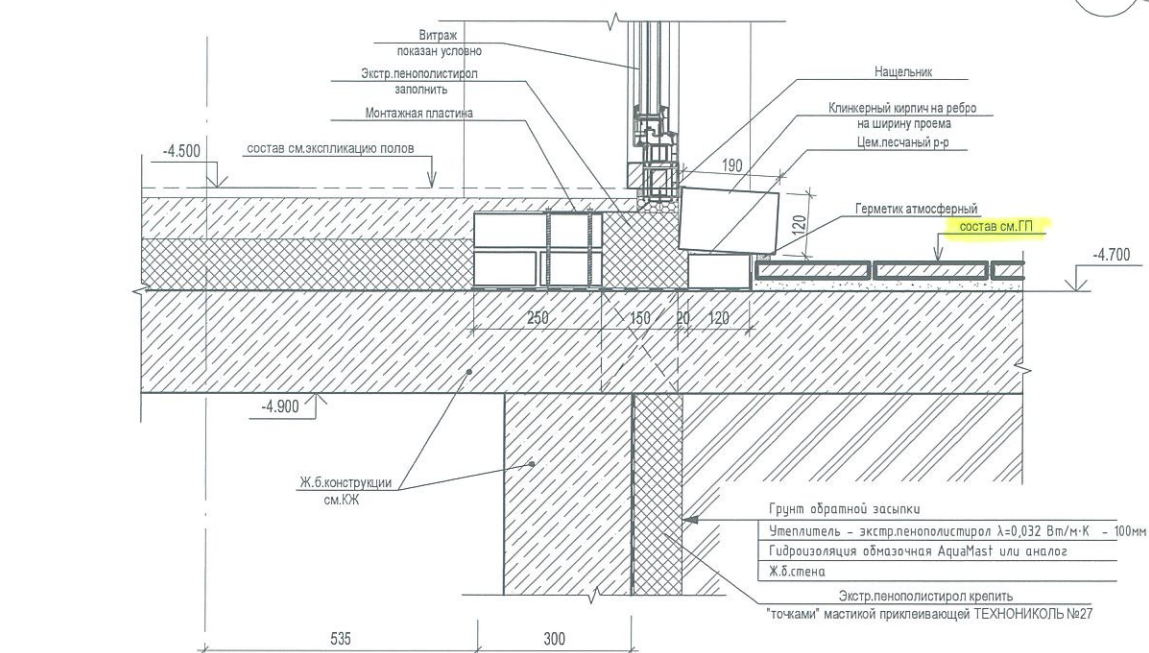


Элемент крепления кладки
Ø8 А-III (А500С) ГОСТ 34028-2016
шаг по высоте через 12 рядов кладки
шаг по горизонтали 1,3м

Грунт обратной засыпки
Кирпичная кладка из рядового кирпича - 250 мм
Экструдированный пенополистирол - 150мм
Гидроизоляция обмазочная AquaMast или аналог
Ж.б. стена

армировать сеткой Ø4 Вр1 с ячейкой 50х50
ГОСТ 23279-2012 через каждые 4-е ряда кладки

Обмазочная гидроизоляция
AquaMast или аналог

Грунт обратной засыпки
Утеплитель - экструдированный пенополистирол λ=0,032 Вт/м·К - 100мм
Гидроизоляция обмазочная AquaMast или аналог
Ж.б. стена

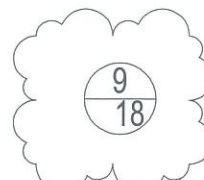


1.2

Согласовано				
Изм. № подл.	Подп. и дата	Взам. инв. №		

П54-187-01-23-1-1,2 - АР.У				
5	1	Изм.	464-24	12.24
4		Зам.	382-24	10.24
1	2	Изм.	217-24	06.24
Изм. Кол.уч.		Лист	Недок.	Подп.
Разработал		Духно		05.24
Проверил		Санников		
Н.контроль		Александров	Алекс	
Многоквартирные дома смешанной этажности с объектами обслуживания жилой застройки во встроенных и встроенно-пристроенных помещениях, автостоянки по ул.Кирова в Октябрьском районе города Новосибирска.				
Блок-секции №1-2 Дома №1 (по ГП) - I этап строительства многоквартирного дома смешанной этажности с объектами обслуживания жилой застройки во встроенных и встроенно-пристроенных помещениях.				
		Стадия	Лист	Листов
		Р	5	
		Узлы 8,9		
		ПРОЕКТНАЯ АРТЕЛЬ		

Формат А3К

35
19

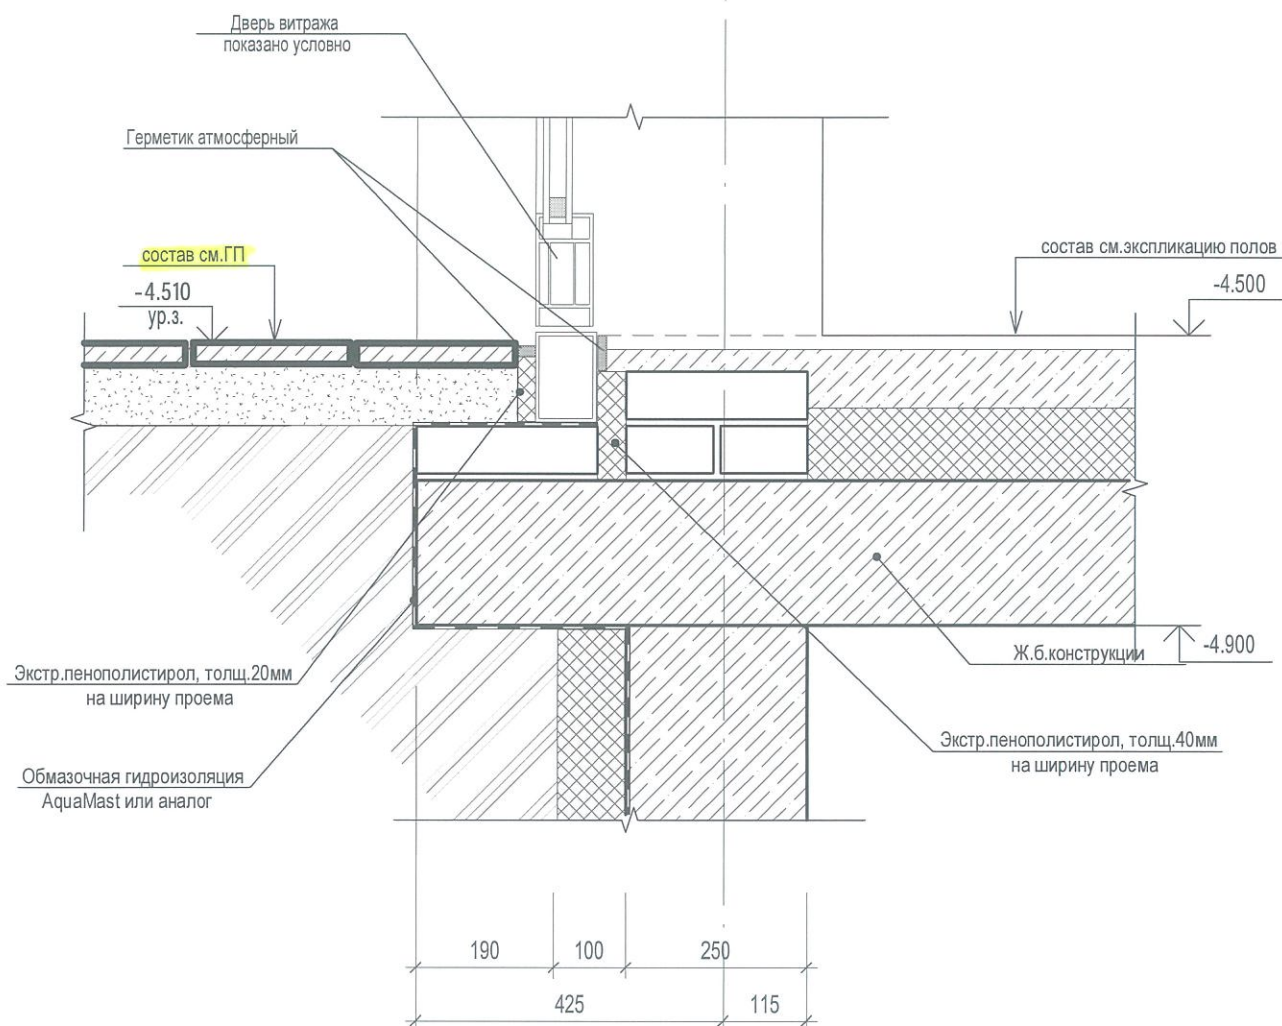

A/1

Согласовано

Взам. инв. №

Подп. и дата

Инв. № подл.

П54-187-01-23-1-1,2 - АР.У

Многоквартирные дома смешанной этажности с объектами обслуживания жилой застройки во встроенных и встроенно-пристроенных помещениях, автостоянки по ул.Кирова в Октябрьском районе города Новосибирска.

4	Нов.	382-24	10.24
Изм.	Кол.уч.	Лист	№ док.
Разработал	Духно	10.24	
Проверил	Санников		
Н.контроль	Александров	Алексо	

Блок-секции №1-2 Дома №1 (по ГП) – I этап строительства многоквартирного дома смешанной этажности с объектами обслуживания жилой застройки во встроенных и встроенно-пристроенных помещениях.

Стадия	Лист	Листов
Р	25	


Узел 36



ПРОЕКТНАЯ
АРТЕЛЬ

Формат А4К

8
17

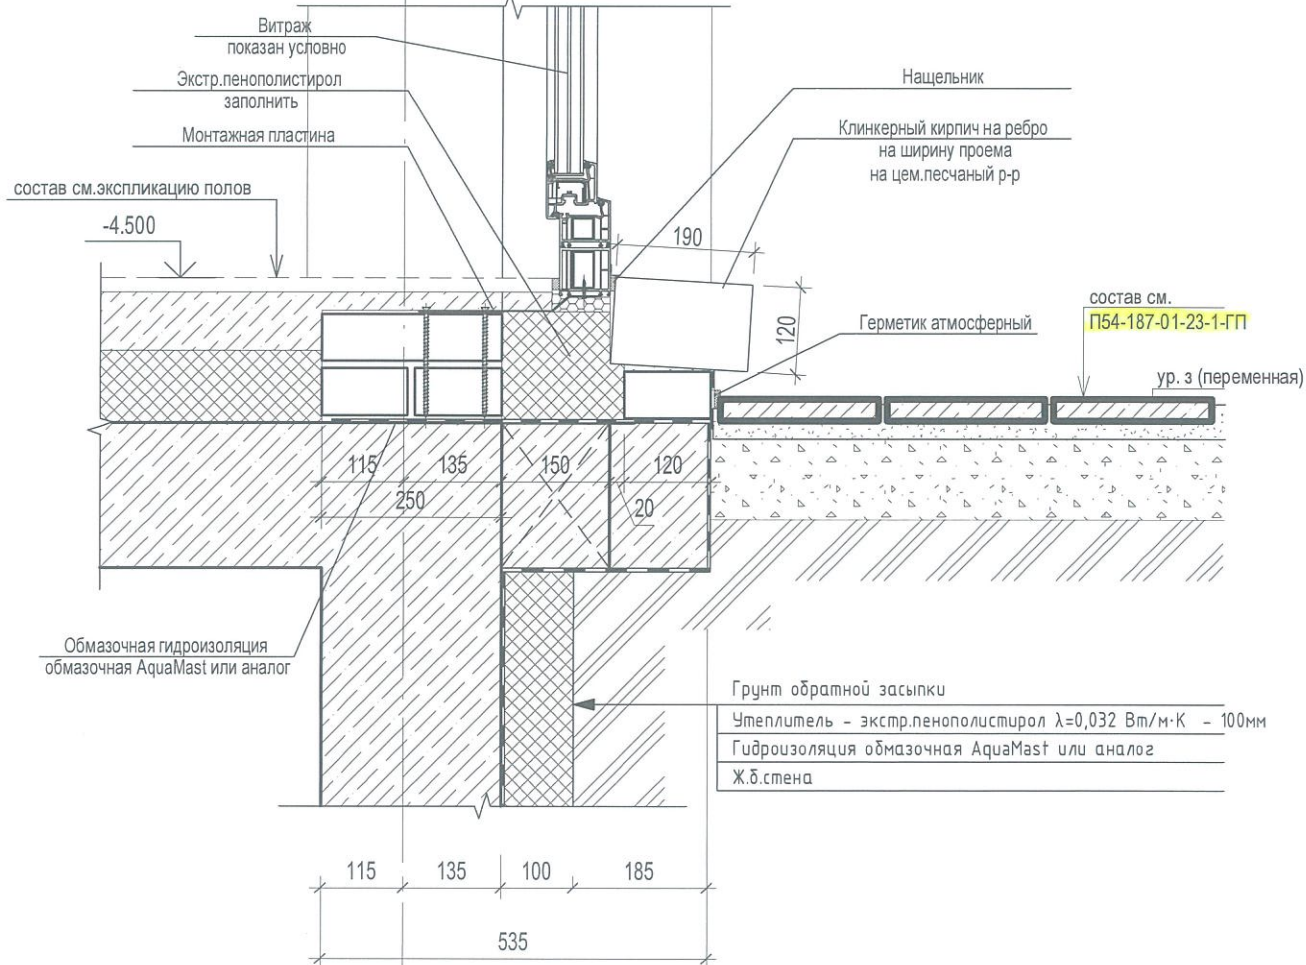

Согласовано

Взам. инв. №

Подп. и дата

Инв. № подл.

Изм.	Кол.уч.	Лист	Недок.	Подп.	Дата
Разработал	Духно				05.24
Проверил	Санников				
Н.контроль	Александров				

П54-187-01-23-1-3,4 - АР.У

Многоквартирные дома смешанной этажности с объектами обслуживания жилой застройки во встроенных и встроенно-пристроенных помещениях, автостоянки по ул.Кирова в Октябрьском районе города Новосибирска.

Блок-секции №3-4 Дома №1 (по ГП) – I этап строительства многоквартирного дома смешанной этажности с объектами обслуживания жилой застройки во встроенных и встроенно-пристроенных помещениях.

Стадия	Лист	Листов
Р	6	

Узел 8



ПРОЕКТНАЯ
АРТЕЛЬ

Формат А4К


3.1

Согласовано				

Взам. инв. №

Подп. и дата

ИНВ. № подл.

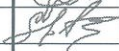Изм.	Кол.уч.	Лист	№ док.	Подп.	Дата
Разработал		Духно			10.24
Проверил		Санников			
Н.контроль		Александров		Алексо 	

П54-187-01-23-1-3,4 - АР.У

Многоквартирные дома смешанной этажности с объектами обслуживания жилой застройки во встроенных и встроенно-пристроенных помещениях, автостоянки по ул.Кирова в Октябрьском районе города Новосибирска.

Блок-секции №3-4 Дома №1 (по ГП) – I этап строительства многоквартирного дома смешанной этажности с объектами обслуживания жилой застройки во встроенных и встроенно-пристроенных помещениях.

Стадия	Содержание
1	Определение цели и задачи исследования
2	Выбор методов исследования
3	Сбор и анализ данных
4	Интерпретация результатов
5	Выводы и рекомендации

Лист

Листов

P


25



ПРОЕКТНАЯ АРТЕЛЬ

Узел 30

Формат A4K

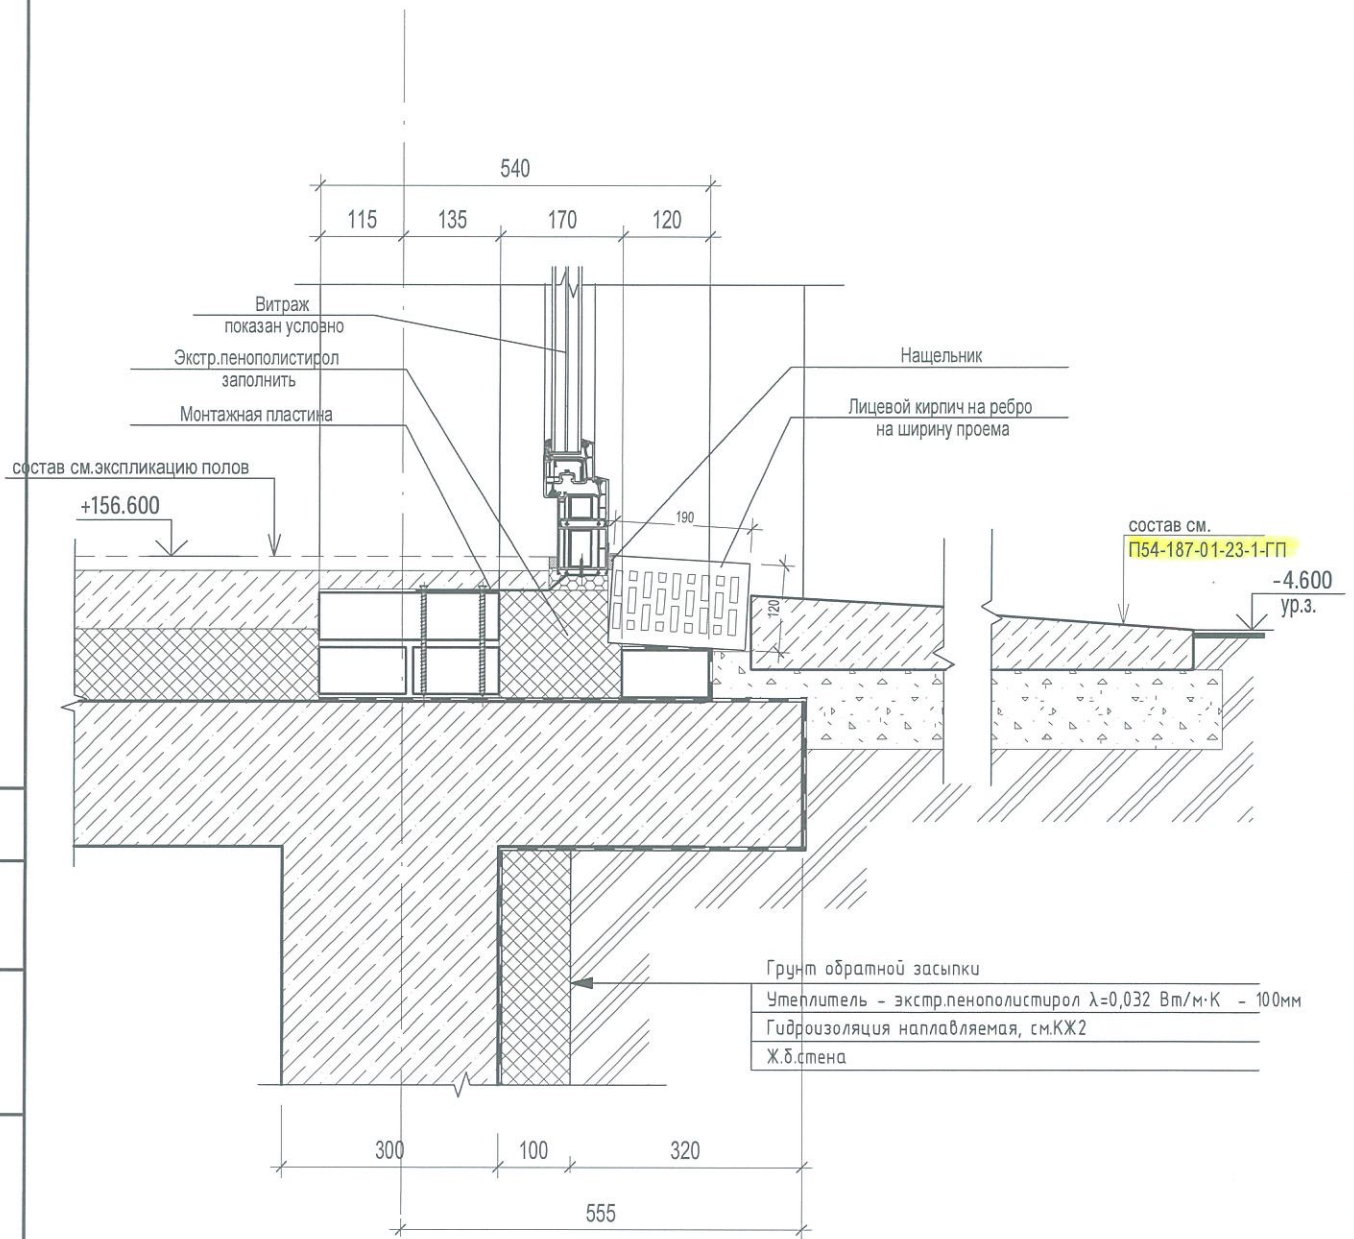


Согласовано	

Взам. инв. №	
--------------	--

Подп. и дата	
--------------	--

Инов. № подл.	
---------------	--

П54-187-01-23-1-5 - АР.У					
Многоквартирные дома смешанной этажности с объектами обслуживания жилой застройки во встроенных и встроенно-пристроенных помещениях, автостоянки по ул.Кирова в Октябрьском районе города Новосибирска.					
Изм.	Кол.уч.	Лист	№ док.	Подп.	Дата
Разработал	Духно				05.24
Проверил	Санников				
Н. контр.	Александров				
Подземная автостоянка №2 (по ГП) – I этап строительства многоквартирного дома смешанной этажности с объектами обслуживания жилой застройки во встроенных и встроенно-пристроенных помещениях.					
Узел 4					
Стадия					
Лист					
Листов					
Р					
3					
ПРОЕКТНАЯ АРТЕЛЬ					

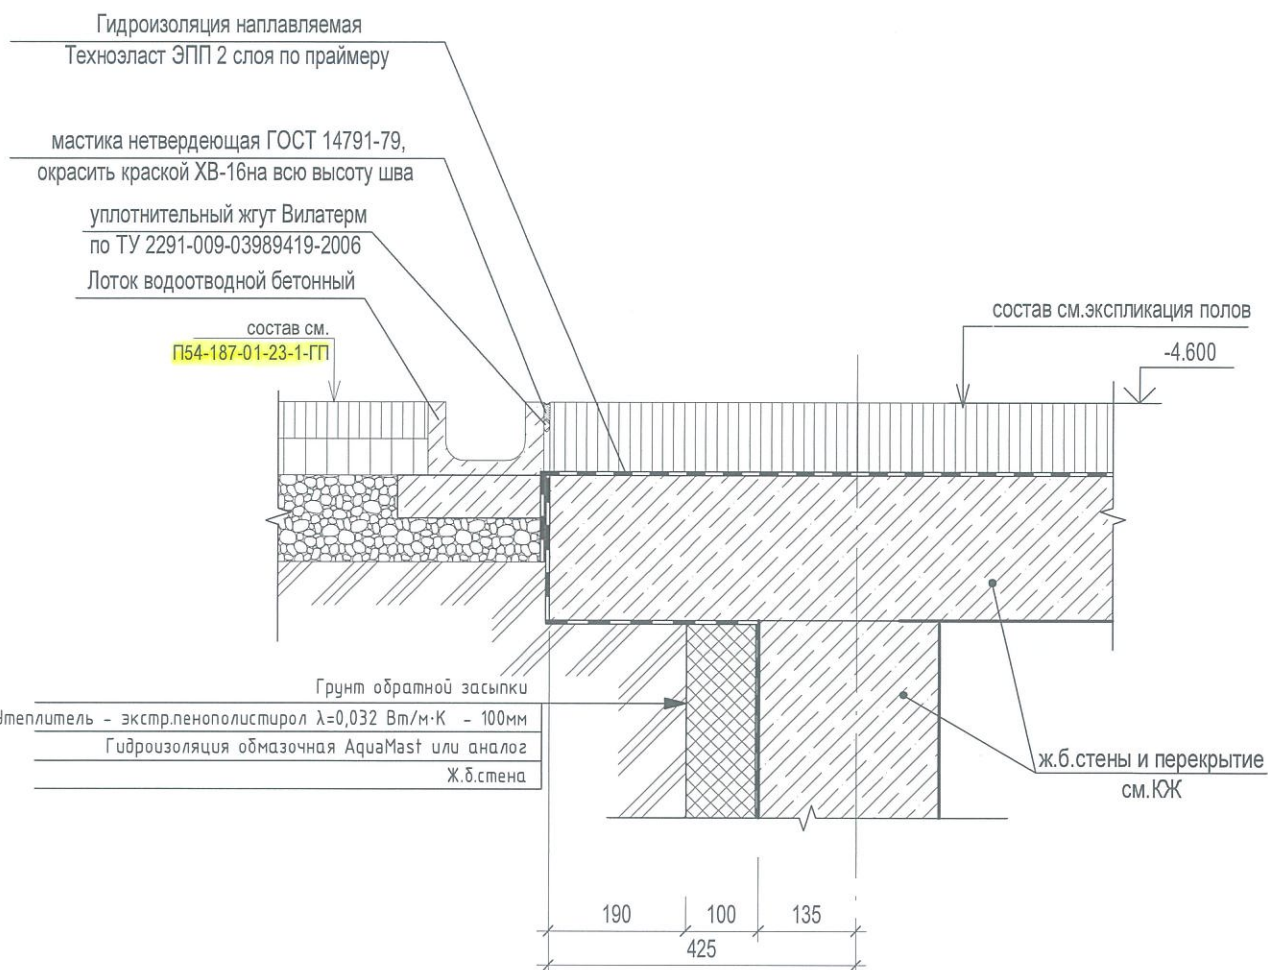


Согласовано

Взам. инв. №

Подп. и дата

Инв. № подл.

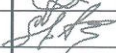						П54-187-01-23-1-3,4 - АР.У			
						Многоквартирные дома смешанной этажности с объектами обслуживания жилой застройки во встроенных и встроенно-пристроенных помещениях, автостоянки по ул.Кирова в Октябрьском районе города Новосибирска.			
Изм.	Кол.уч.	Лист	Недок.	Подп.	Дата	Блок-секции №3-4 Дома №1 (по ГП) – I этап строительства многоквартирного дома смешанной этажности с объектами обслуживания жилой застройки во встроенных и встроенно-пристроенных помещениях.	Стадия	Лист	Листов
Разработал		Духно			05.24		Р	4	
Проверил		Санников							
Н.контроль		Александров				Узел 6		ПРОЕКТНАЯ АРТЕЛЬ	

Формат А4К