

Плитка бетонная тротуарная - 60мм

Песочно-цементная смесь - 50мм


бетон B15 F50, армированная сеткой 05 B500 с ячейкой 200x200 ГОСТ 23279-2012 -100мм

Ползательная пленка 200мкр


[illegible]




Уклоноразличий слой - керантитовый гранит $\rho=400 \text{ кг/м}^3$, фракц.

разбелительный слой - полиэтиленовая пленка ПЭ200 мкр

Утеплитель - Экструзионный пенополистирол ($\lambda = 0.031 \text{ Вт/м}^\circ\text{C}$)

прочность на сжатие при 10% линейной деформации 0,6


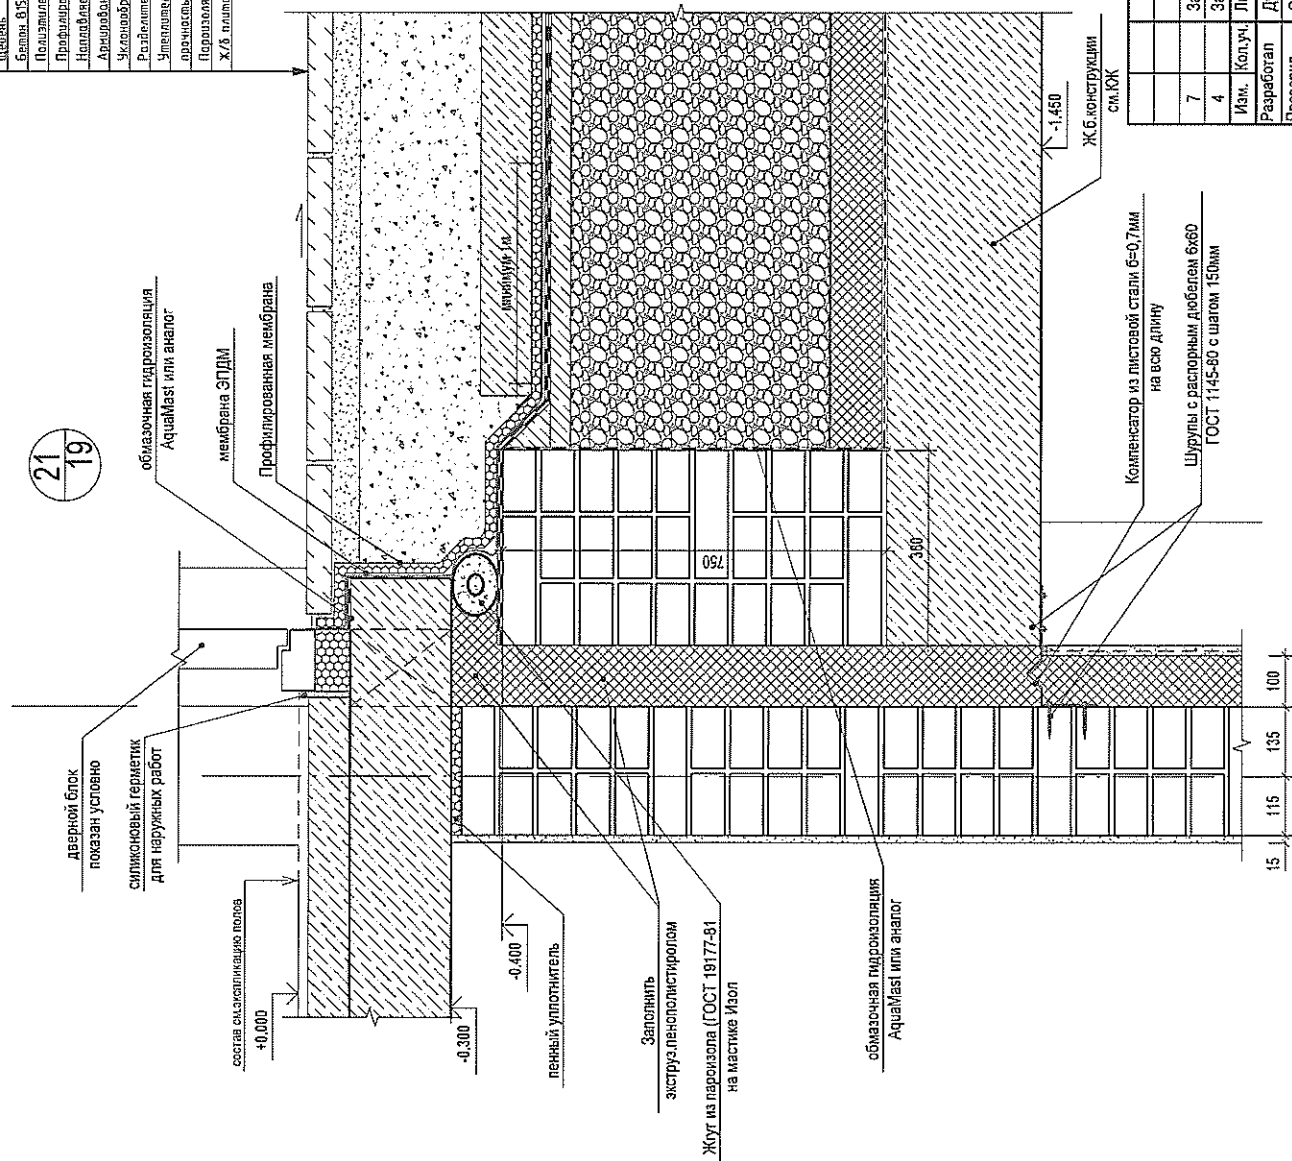

дверной блок
показан условно

**силиконовый герметик
для наружных работ**

обмазочная гидроизоляция
AquaMast или аналог

мембрана эпидм

Профилированная мембрана


-0.300

1

рус. пенополистиролом


б. конструкции

компенсатор из листовой стали $b=0,7$ мм

Шурупы с распорным дюбелем 6x60
ГОСТ 1145-80 с шагом 150мм

7	Зам.	21-25	<i>Александров</i>	01.25	Многоквартирные дома смешанной этажности с объектами обслуживания жилой застройки во внутренних и встроенно-пристроенных помещениях, автостоянки по ул. Кирова в Октябрьском районе города Новосибирска. Блок-секция №1-2 дома №17 по ГПЗ – 1-этап строительства многоквартирных домов смешанной этажности с объектами обслуживания жилой застройки во внутренних и встроенно-пристроенных помещениях.	Стация	Лист	Листов
4	Зам.	392-24	<i>Александров</i>	10.24		Р	14	
Им.	Колуч.	Лист	Подп.	Дата				
Разработал	Духно	<i>Александров</i>		06.24				
Проверил	Санников	<i>Александров</i>						
Н.контр.	Александров	<i>Александров</i>			Узел 21	 ПРОЕКТНАЯ ОБЛАСТЬ		

формат А3А

$\frac{9}{17}$ [illegible]

□54-187-01-23-1-34-APY

Индивидуальные дома смешанной этажности с объектами обслуживания жилой застройки во встроенных и пристроенных помещениях, автостоянки по ул. Кирова в Октябрьском районе города Новосибирска



Үзеп 9



ПРОЕКТНАЯ

Формат A3A

6
5

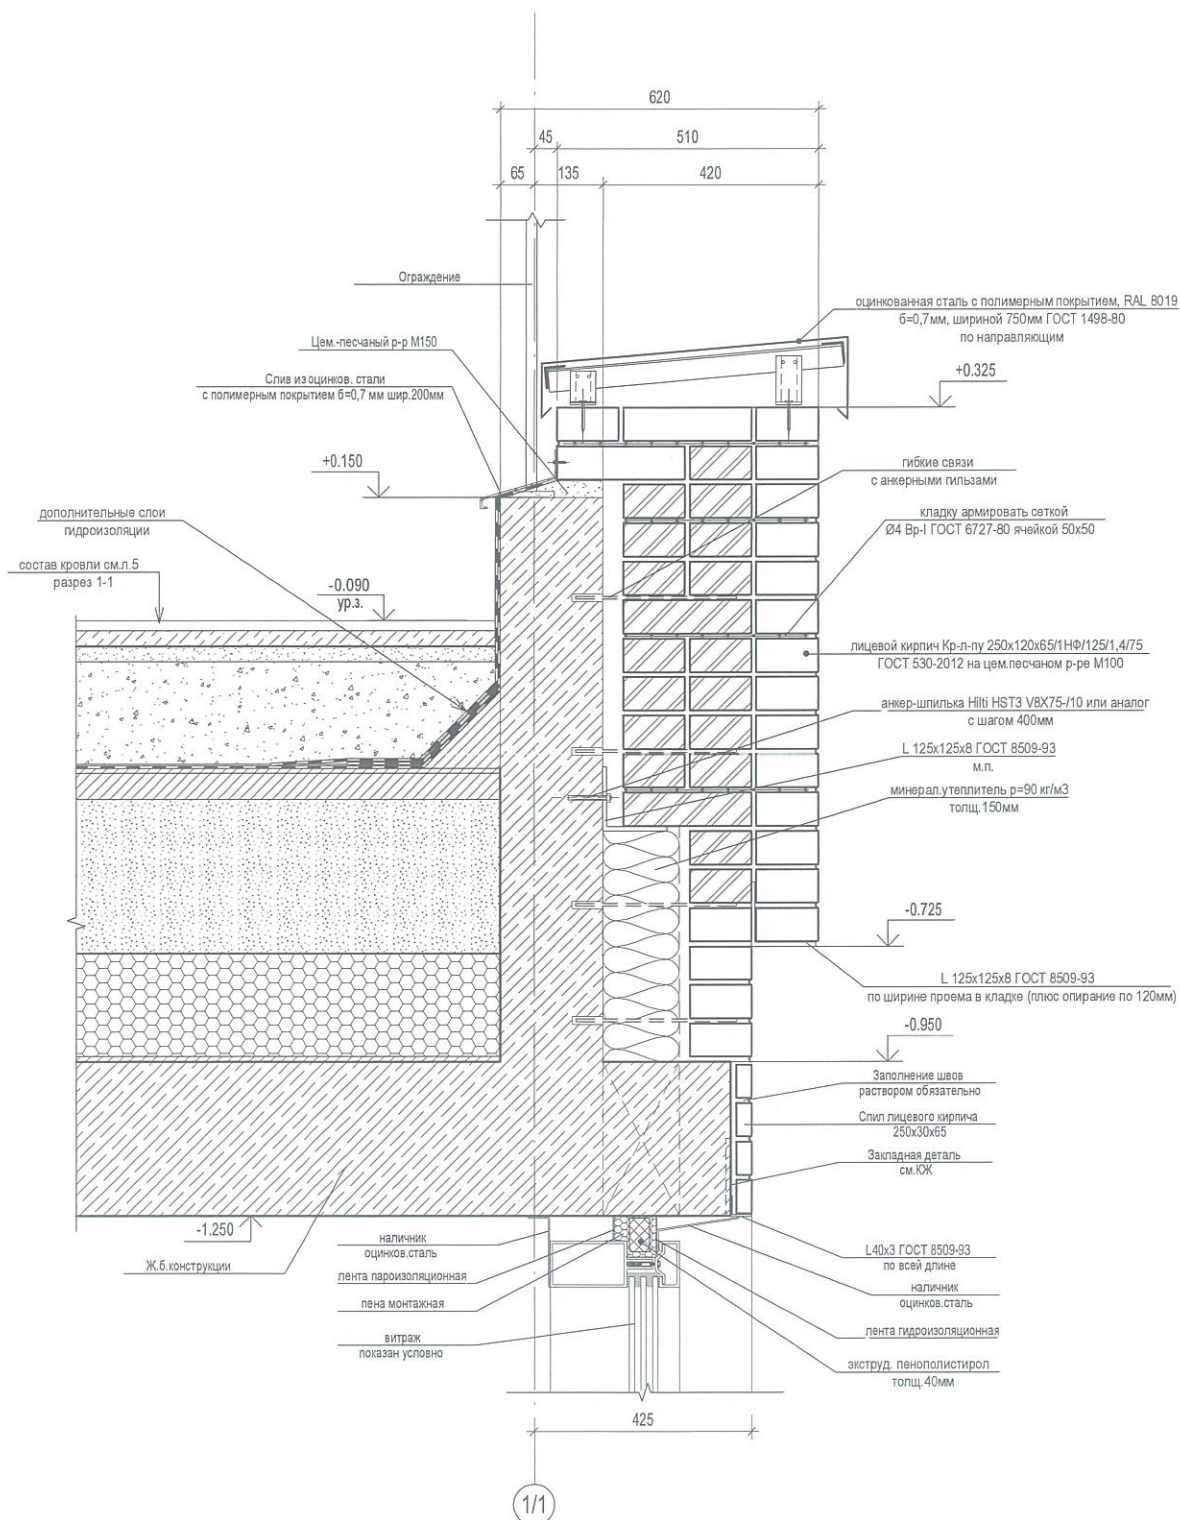

Изм. № подл.	Подп. и дата	Взам. инв. №	Согласовано		

П54-187-01-23-1-5 - АР.У

Многоквартирные дома смешанной этажности с объектами обслуживания жилой застройки во встроенных и встроенно-пристроенных помещениях, автостоянки по ул.Кирова в Октябрьском районе города Новосибирска.

Подземная автостоянка №2 (по ГП) – 1 этап строительства многоквартирного дома смешанной этажности с объектами обслуживания жилой застройки во встроенных и встроенно-пристроенных помещениях.

Стадия	Лист	Листов
Р	5	

Узел 6




ПРОЕКТНАЯ
АРТЕЛЬ

Формат А3К

3/6

Слой блочной стяжки
Бетон В15 В50, армированный сеткой Ø5 В500 с ячейкой 200х200 ГОСТ 23279-2012 - 100мм
Дренажная мембрана Planigrip (по инструкции) - 4мм
Наружная гидроизоляция Техноэласт ЭПД (по инструкции), 2 слоя по площади - 4мм
Армирующая стяжка пескобетон М-150 сетка 50х50 100х100мм - 50мм
Утеплительный слой керамзитовый гравий ρ=400 кг/м³, фракции 20-40мм - по СНиП 3-04-2004
Ж/б плита перекрытия - 300мм

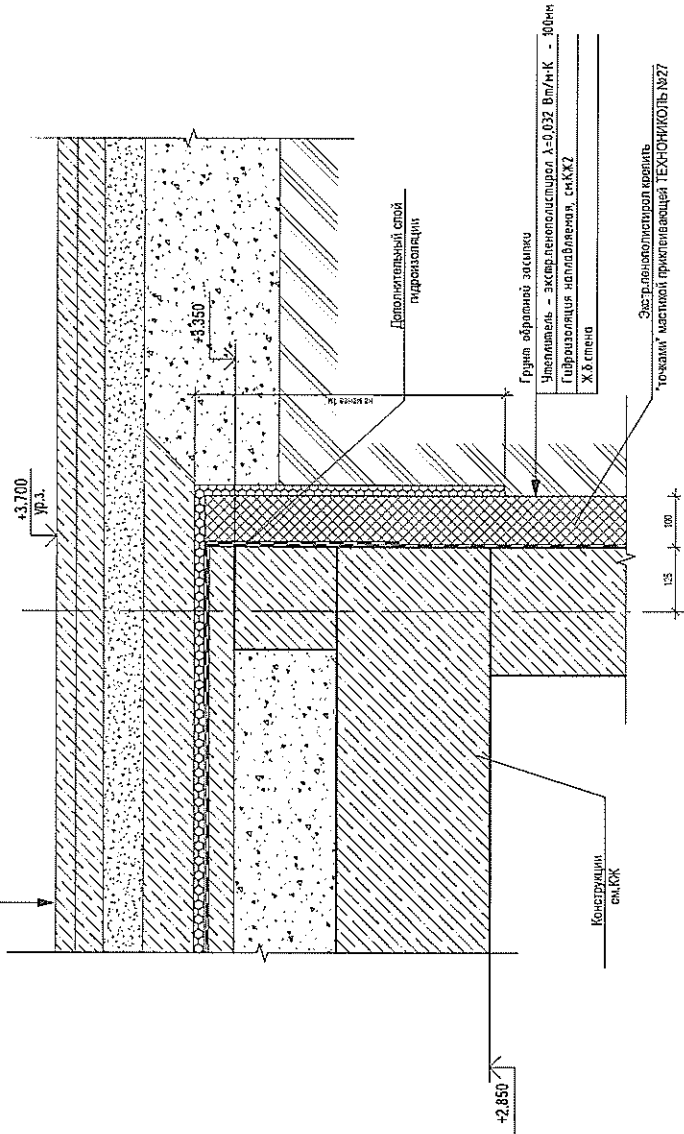

13

П54-187-01-23-15 - АР.У									
Многоквартирные дома смешанной этажности с объектами обслуживания жилой застройки во встроено-присоединенных помещениях, автостоянки по ул.Мирова в Октябрьском районе города Новосибирска.									
Разработал	Духов	Санников	Проверил	Александров	09.24	Стация	Р	Лист	Листов
						Узел 3			
						ПРОЕКТИРОВАТЕЛЬ			
						Александров			