
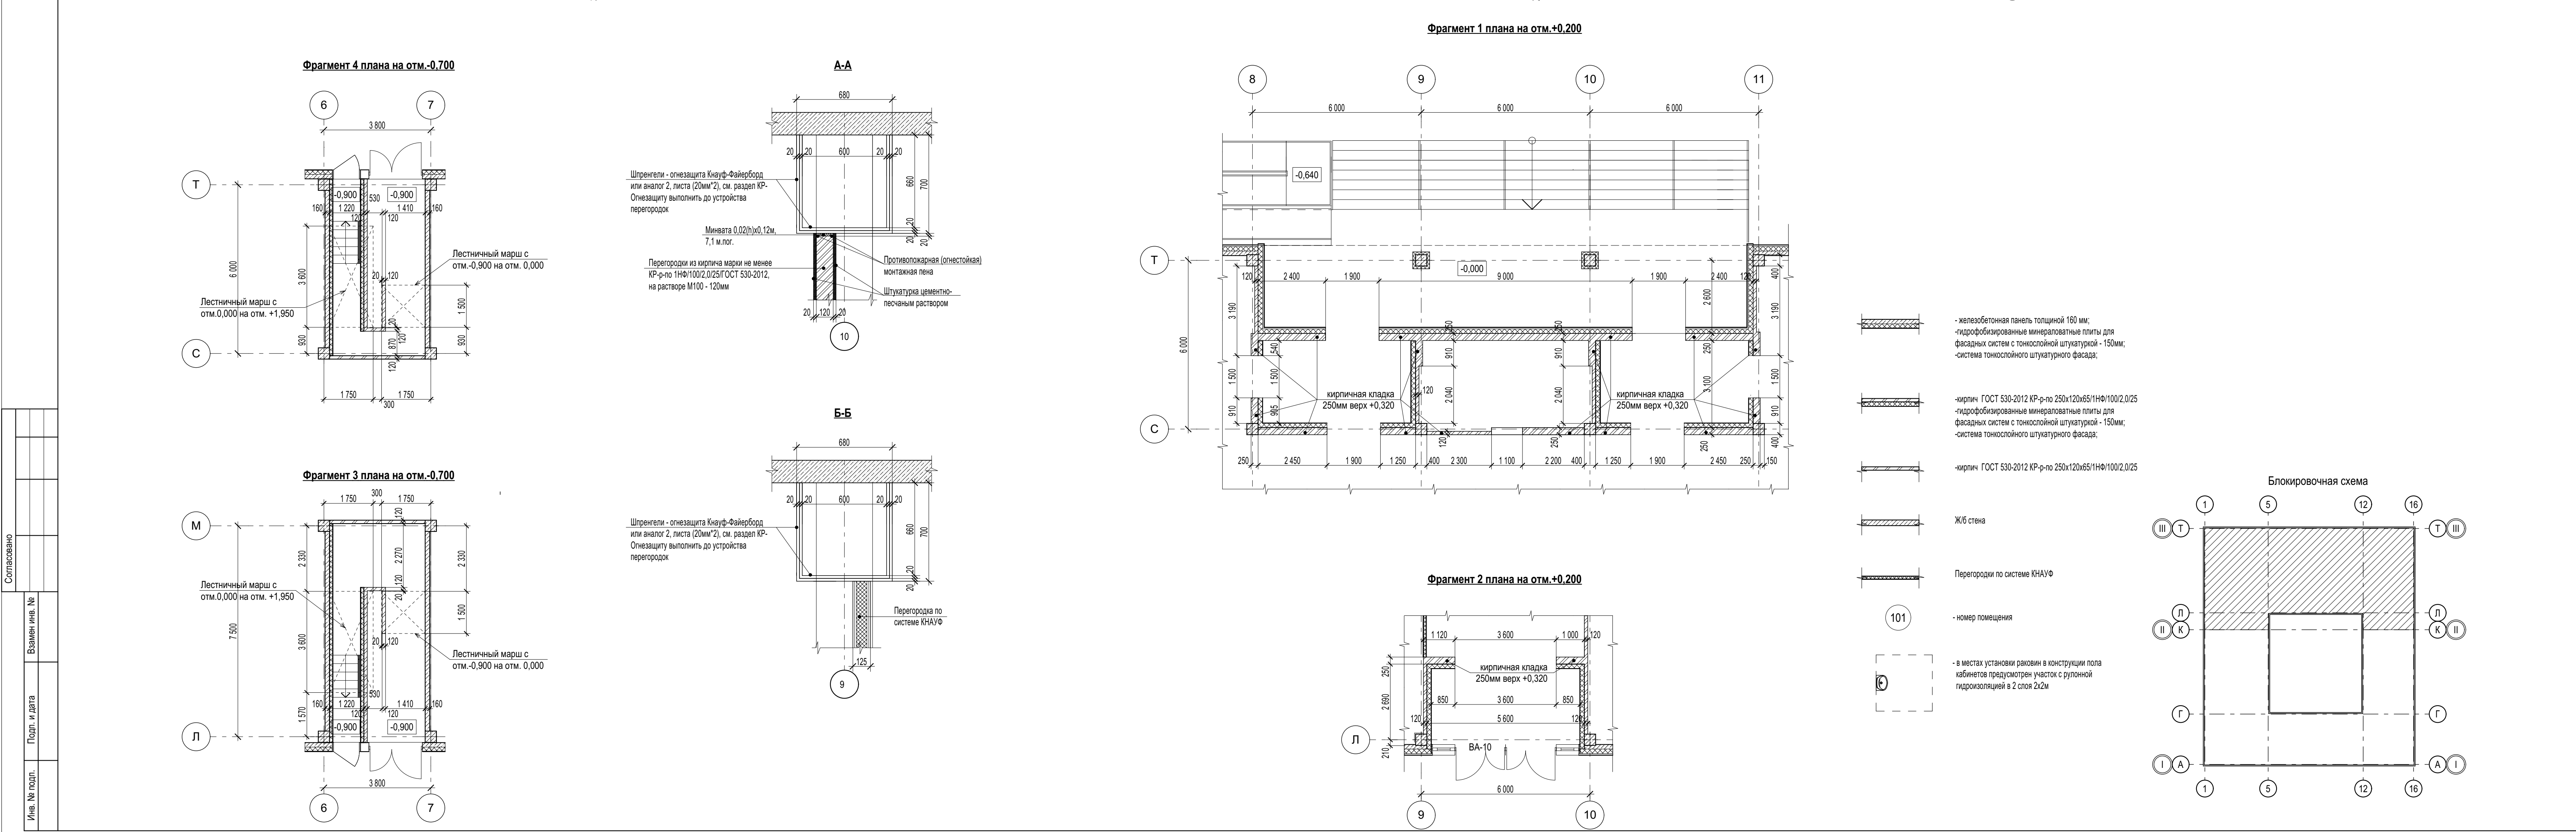


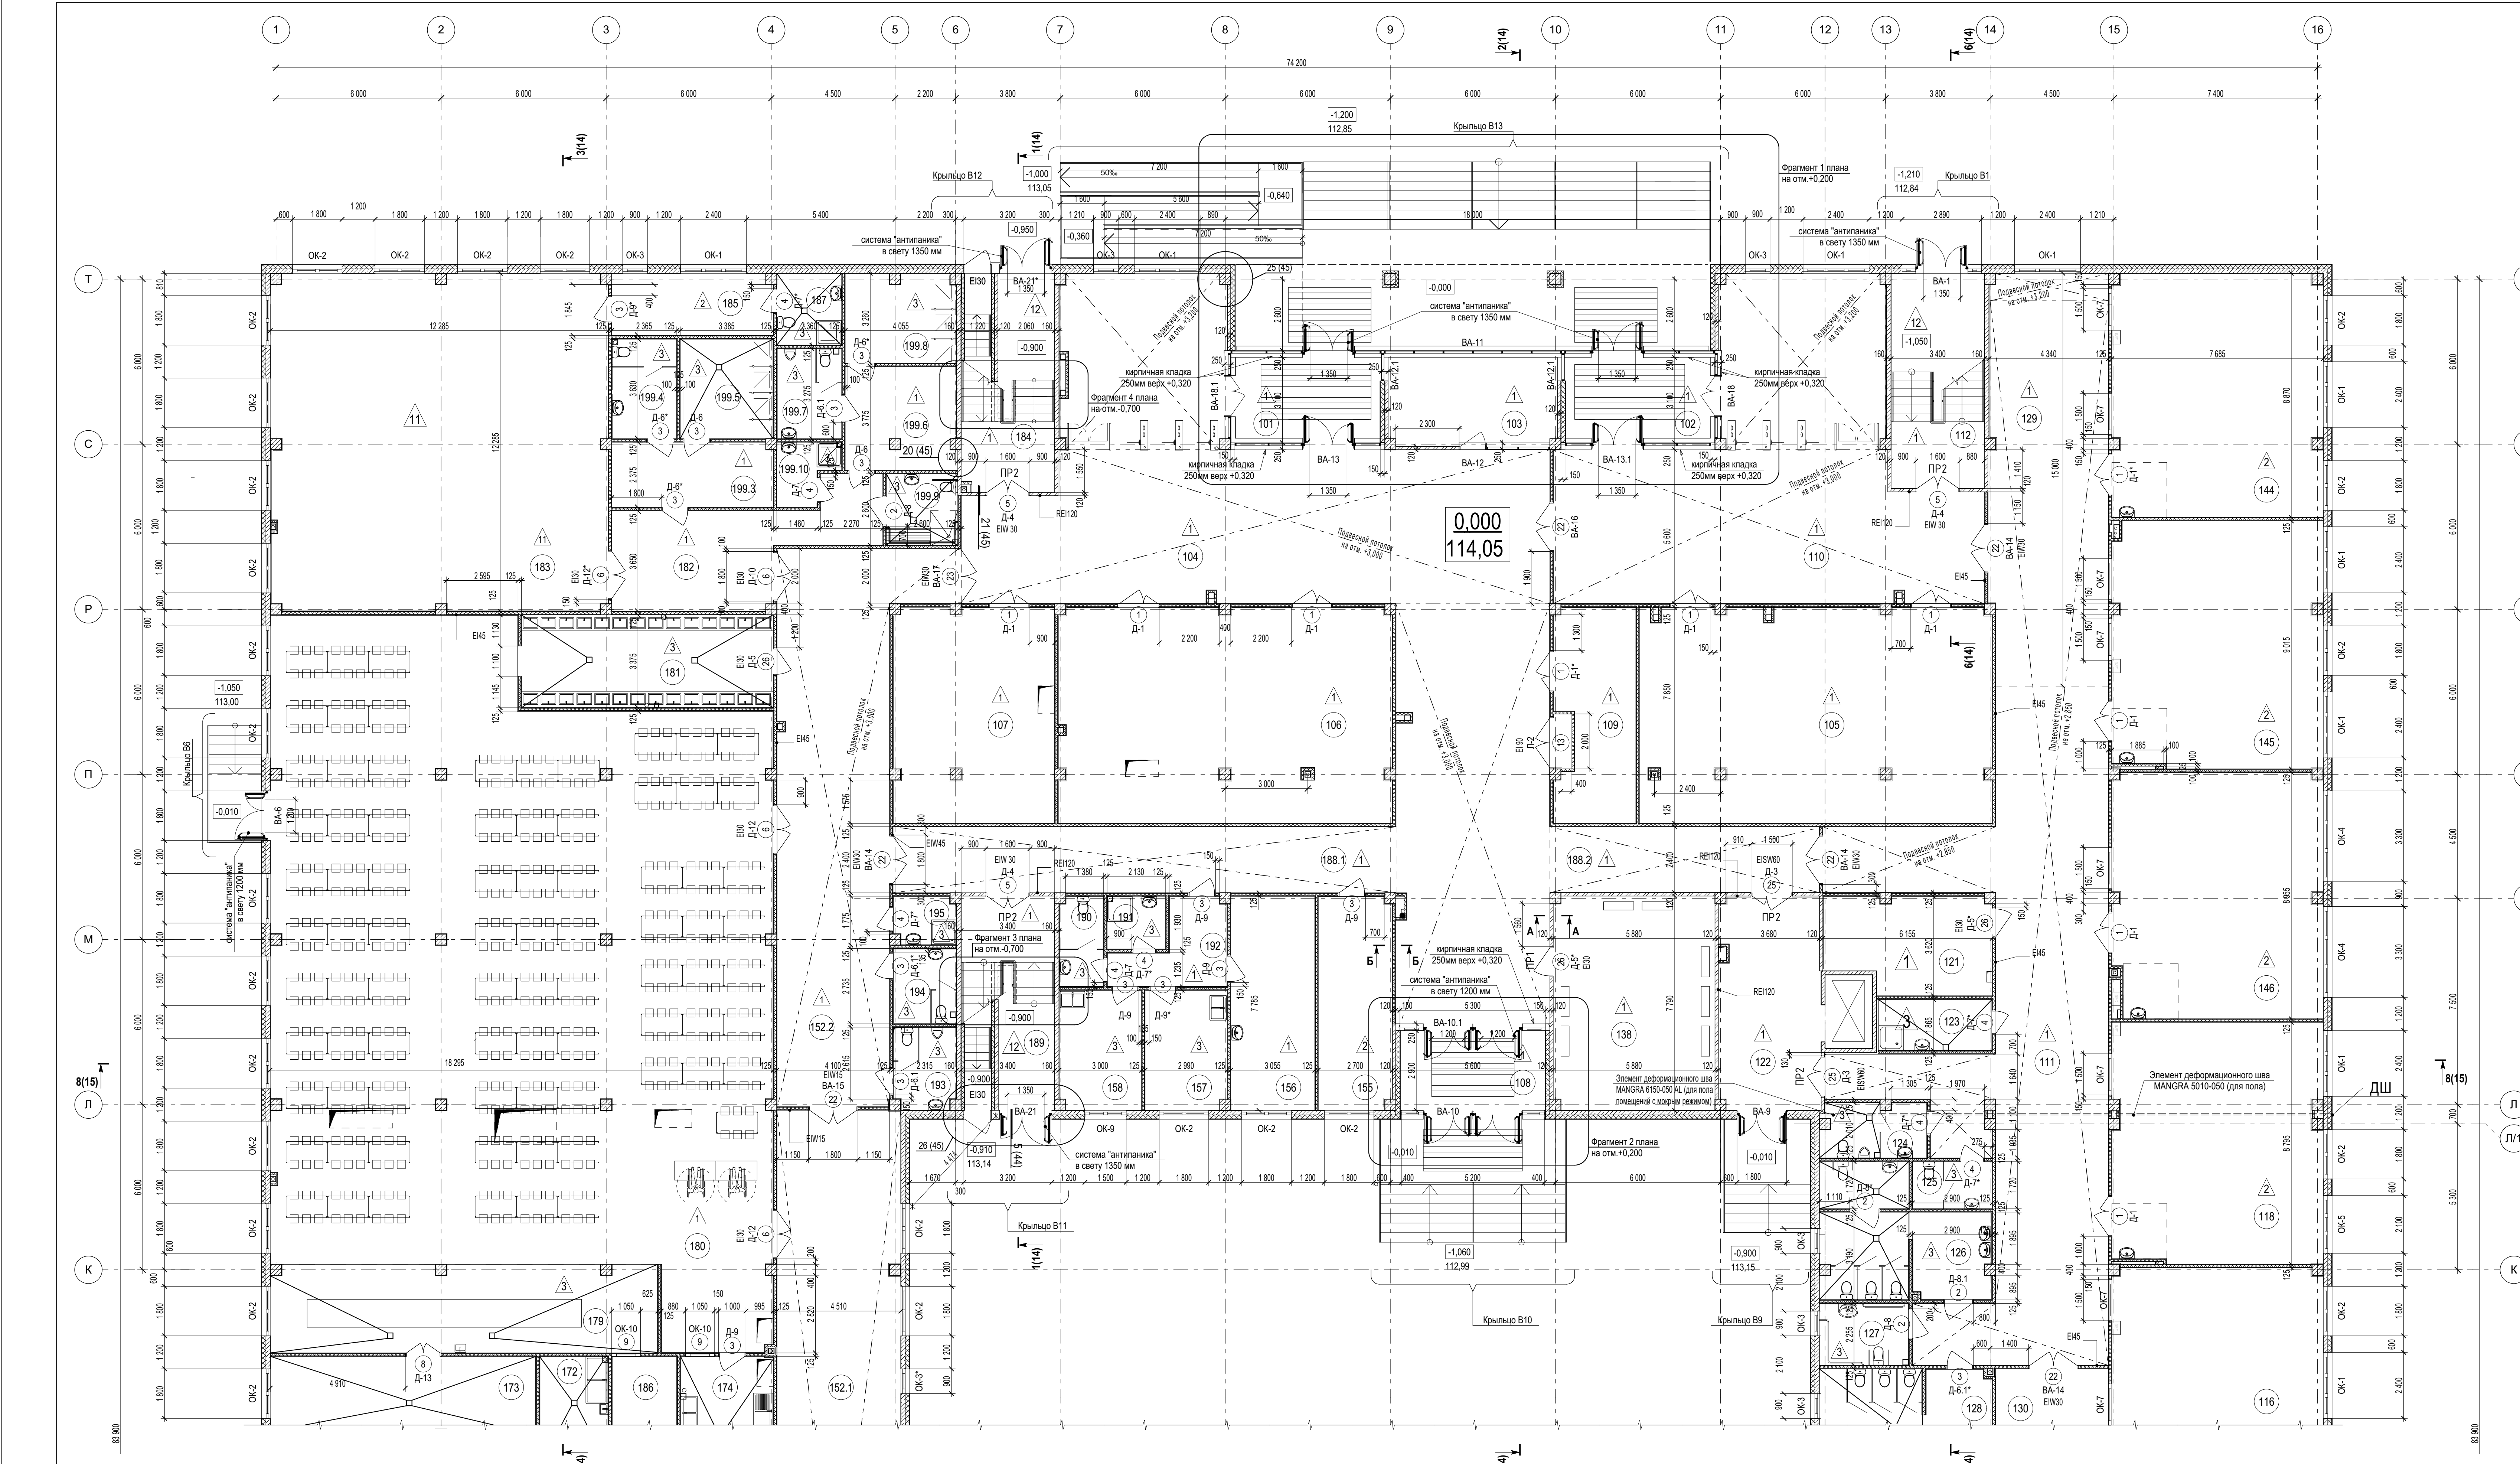

Экспликация помещений			
№ пом.	Наименование	Площадь, м²	Кат. пр-ва
101	Тамбур средней и старшей школы	17,27 м²	
102	Тамбур начальной школы	17,27 м²	
103	Комната охраны	19,08 м²	
104	Вестибюль средней и старшей школы	235,20 м²	
105	Гардероб учащихся 1-4 классов	98,17 м²	
106	Гардероб учащихся 5-9 классов	93,59 м²	
107	Гардероб учащихся 10-11 классов	45,00 м²	
108	Тамбур	15,08 м²	
109	Гардероб учителей	21,44 м²	
110	Вестибюль начальной школы с зоной ожидания родителей	121,00 м²	
111	Коридор	136,04 м²	
112	Лестничная клетка	26,14 м²	
113	Учебный кабинет 1-го класса	65,26 м²	
114	Учебный кабинет 1-го класса	72,33 м²	
115	Спальня-ковровая для группы продленного дня	136,86 м²	
116	Учебный кабинет 1-го класса	67,44 м²	
117	Учебный кабинет 1-го класса	68,02 м²	
118	Учебный кабинет 2-го класса	65,88 м²	
119	Помещение для группы продленного дня	67,87 м²	
120	Помещение для группы продленного дня	73,38 м²	
121	Спортивная	19,76 м²	
122	Лифтовой холл (безопасная зона МГН)	27,28 м²	
123	ПУИ в блоке начального образования	7,50 м²	
124	Су учителей в блоке начального образования	7,25 м²	
125	Су учителей в блоке начального образования	4,85 м²	
126	Су для девочек с доступной кабиной для МГН в блоке начального образования	24,51 м²	
127	Су МГН в блоке начального образования	7,15 м²	
128	Су для мальчиков в блоке начального образования	19,88 м²	
129	Рекреация коридорного типа	63,60 м²	
130	Рекреация залыного типа	134,01 м²	
131	Рекреация залыного типа	62,20 м²	
132.1	Коридор	62,97 м²	
132.2	Коридор	61,85 м²	
133	Лестничная клетка	29,06 м²	
134	Су учителей в блоке начального образования	4,95 м²	
135	Су учителей в блоке начального образования	4,90 м²	
136	Су для девочек в блоке начального образования	17,00 м²	
137	Су для мальчиков в блоке начального образования	17,82 м²	
138	Электродвигатель	45,88 м²	
139	Инструментальная	16,82 м²	
140	Инструментальная	16,77 м²	
141	Кабинет заместителя директора по АХЧ	38,50 м²	
142	Лифтовой холл	20,66 м²	
143	Су МГН для учебных кабинетов технологии	7,44 м²	
144	Учебный кабинет 2-го класса	66,84 м²	
145	Учебный кабинет 2-го класса	67,81 м²	
146	Учебный кабинет 2-го класса	66,80 м²	
147	Тамбур	5,34 м²	
148	Коридор	224,40 м²	
149	Универсальная мастерская технологии работы с деревом и металлом	118,09 м²	
150	Кабинет домоводства для девочек (швейная и шитье)	79,28 м²	
151	Кабинет домоводства для девочек (кулинария)	90,44 м²	
152.1	Коридор	87,83 м²	
152.2	Коридор	87,83 м²	
153	Рекреация залыного типа	50,94 м²	
154	Лестничная клетка	29,06 м²	
155	Кабинет логопеда	21,27 м²	
156	Кабинет врача	23,35 м²	
157	Процедурный кабинет	12,66 м²	
158	Стоматологический кабинет	12,72 м²	
159	Загрузочная	7,22 м²	
160	Тамбур	4,50 м²	
161	Коридор	60,35 м²	
162	Помещение холодильных камер	31,48 м²	
163	Комната персонала пищеблока	20,52 м²	
164	Душевая персонала пищеблока	3,62 м²	
165	ПУИ в составе помещений столовой	4,15 м²	
166	Су персонала пищеблока	6,00 м²	
167	Кладовая овощей	9,08 м²	
168	Первичная обработка овощей	11,46 м²	
169	Овощной цех	20,11 м²	
170	Кабинет зав. производством	13,58 м²	
171	Холодный цех	15,52 м²	
172	Моечная кухонной посуды	9,62 м²	
173	Горячий цех	64,84 м²	
174	Моечная столовой посуды	20,67 м²	
175	Помещение для временного хранения пищевых отходов	9,30 м²	

№ пом.	Наименование	Площадь, м²	Кат. пр-ва
176	Мучной цех	27,09 м²	B3
177	Мясо-рыбный цех	26,51 м²	B3
178	Кладовая сухих продуктов	25,97 м²	B2
179	Раздаточная зона	44,40 м²	
180	Обеденный зал столовой на 475 учеников и 18 учителей	408,36 м²	
181	Умывальня	30,40 м²	
182	Коридор	26,06 м²	
183	Тренажерный зал	148,36 м²	
184	Лестничная клетка	26,47 м²	
185	Кабинет учителя физической культуры	12,81 м²	
186	Сервизная	14,71 м²	B3
187	Душевая при кабинете учителя физической культуры	5,15 м²	
188.1	Коридор	43,55 м²	
188.2	Коридор	23,39 м²	
189	Лестничная клетка	26,00 м²	
190	Су в составе помещений медицинского блока	5,00 м²	
191	ПУИ, приспособленные для размещения в составе помещений медицинского блока	4,00 м²	B4
192	Окнальная	9,36 м²	
193	Су мужской для учебных кабинетов технологии	6,58 м²	
194	Су женской для учебных кабинетов технологии	6,13 м²	
195	ПУИ в составе помещений технологии	4,00 м²	B4
196	Помещение технического персонала	14,71 м²	
197	Помещение технического персонала	17,70 м²	
198	Душевая для технического персонала	3,31 м²	
199	Душевая для технического персонала	3,15 м²	
199.1	Су для технического персонала	3,91 м²	
199.2	Су для технического персонала	3,91 м²	
199.3	Раздевальная для девочек в составе помещений тренажерного зала	14,13 м²	
199.4	Су для девочек в составе пом. тренажерного зала	8,35 м²	
199.5	Душевая для девочек в составе пом. тренажерного зала	12,00 м²	
199.6	Раздевальная для мальчиков в составе помещений тренажерного зала	14,67 м²	
199.7	Су для мальчиков в составе пом. тренажерного зала	8,16 м²	
199.8	Душевая для мальчиков в составе помещений тренажерного зала	12,63 м²	
199.9	Раздевальная МГН в составе пом. тренажерного зала	6,55 м²	
199.10	ПУИ в составе помещений тренажерного зала	4,34 м²	B4
199.11	ПУИ в блоке начального образования	5,86 м²	B4
ИТОГО:		4 673,97 м²	

- Водоотвод кровли и открытый см. лист 4.
- Самостоятельные перегородки на алюминированном каркасе устанавливаются в помещениях 124, 125, 126, 128, 134, 135, 136, 137, 190, 193, 194, 199.1, 199.2, 199.4, 199.7. Габариты и спецификация см. лист 48.
- Душевые сантехнические перегородки на алюминированном каркасе 0,9x2,0(н) устанавливаются в помещениях 199.5, 199.8 и количестве 8 шт.
- Схемы и составы перегородок половинчатой сборки см. листы 20, 30.
- Внутренние окон ОК-7,7" на высоте 2,2 м от ур. чистого пола. Высота окон 0,6 м.

2025/8-ШК-1-AP					
Объект образования (образовательная школа на 1100 мест) по ул.Виктора Шавелева в Кировском районе г.Новосибирска.					
Изм.	Коп.уч.	Лист	№ док.	Подп.	Дата
Разработ					
Провер					
Н.контр.					
ГИП					
Школа на 1100 мест				Страница	Лист
План 1-го этажа (в блоках осей 8-10)				P	3
				ООО "Партнер"	