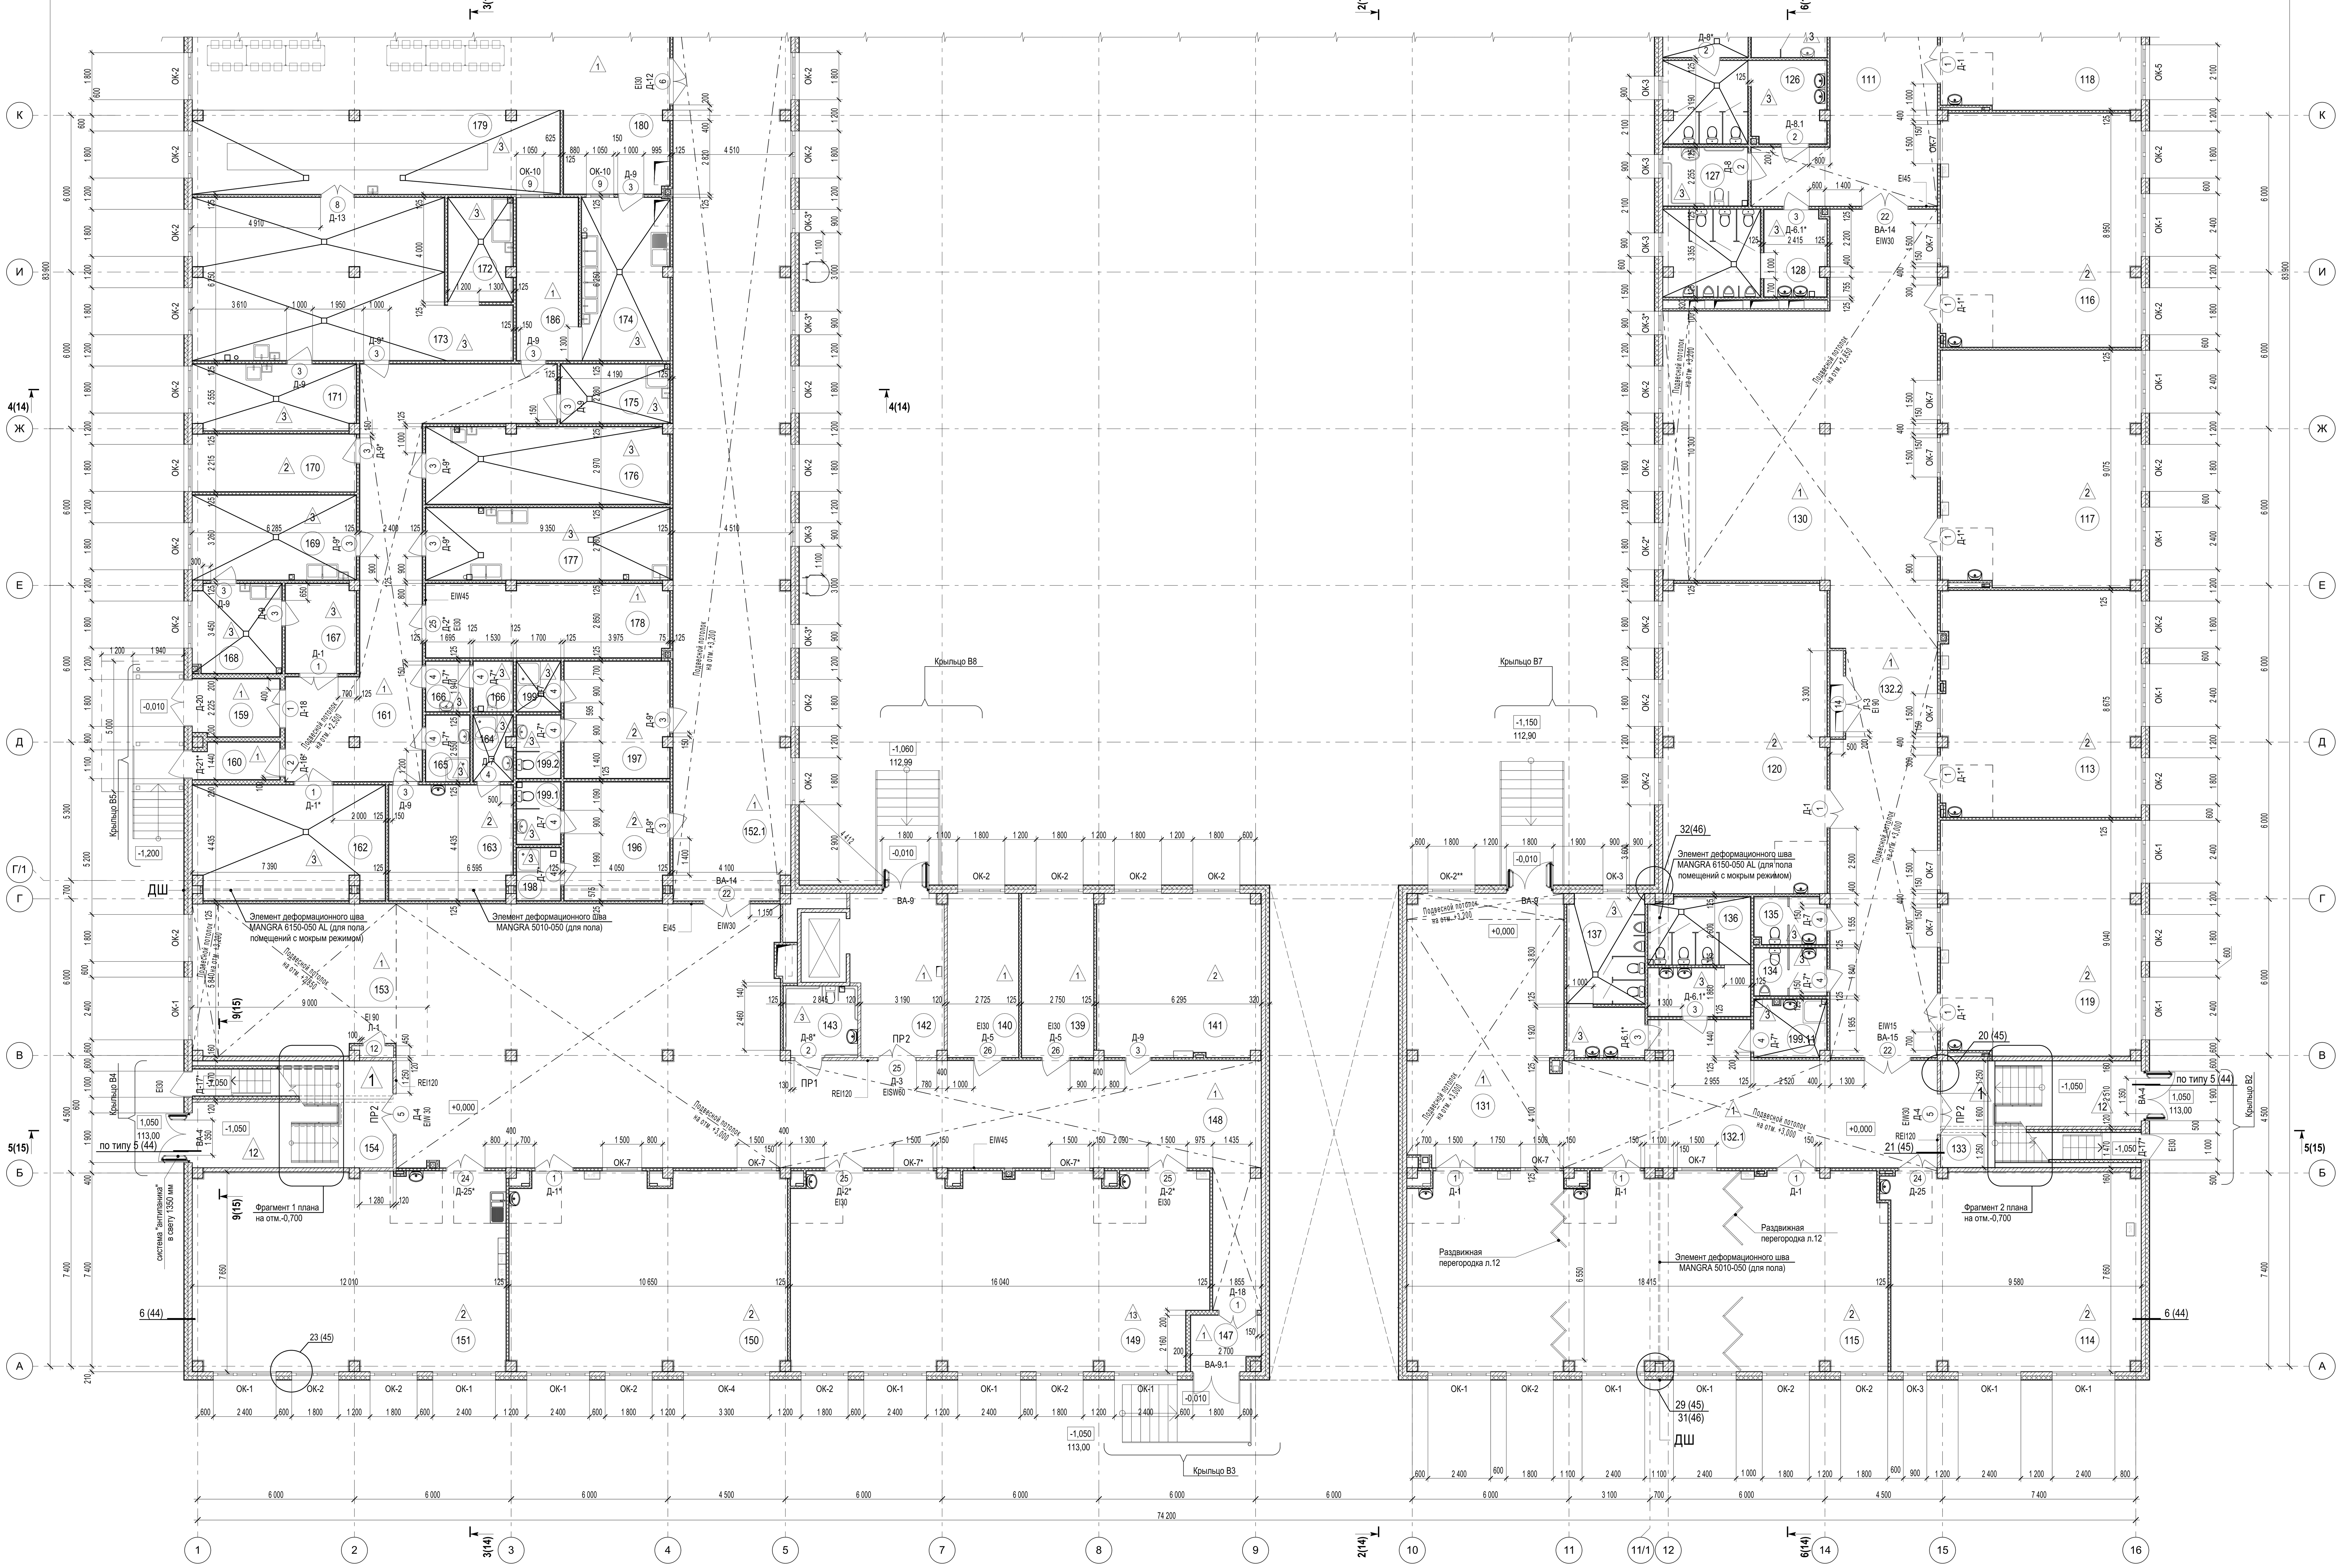

Фрагмент 1 плана на отм.-0,700

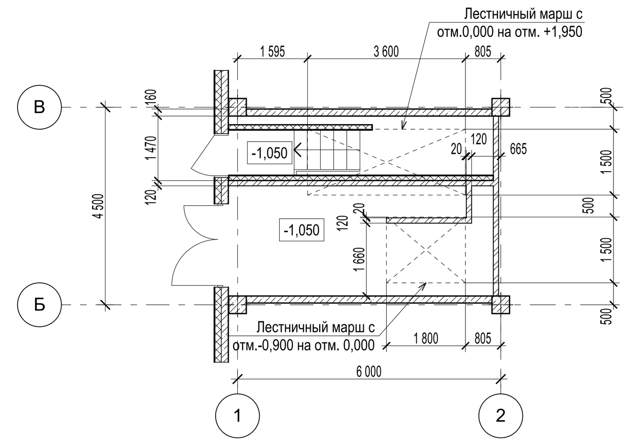

Фрагмент 2 плана на отм.-0,700

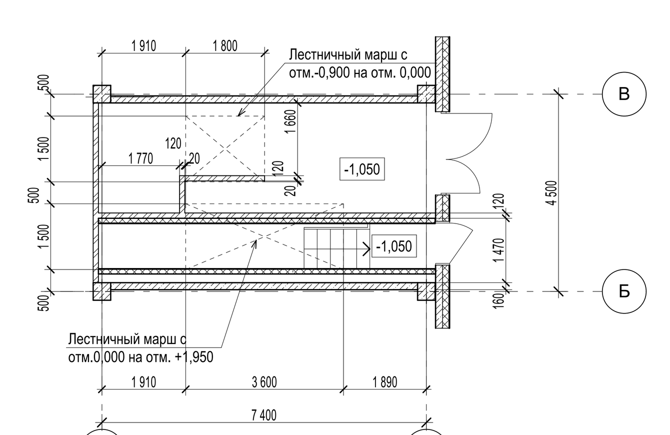

Ведомость проемов и отверстий

Марка, поз.	Размер проема, bxh, мм	Примечания
1	1500x2100	
2	1100x2100	
3	1000x2100	
4	900x2100	
5	1600x2200	
6	1800x2200	
7	2000x2200	
8	1300x2100	
9	1050x910	АР, низ на отм. +0,900
10	1800x3200	
11	1100x3200	
12	900x1600	ЭОМ, низ на отм. +0,300
13	1900x1000	ЭОМ, низ на отм. +0,900, +8,700
14	2200x1600	ЭОМ, низ на отм. +0,300
15	3000x1500	ЭОМ, низ на отм. +4,250
16	1000x800	ЭОМ, низ на отм. +5,000
17	1300x900	ЭОМ, низ на отм. +8,800
18	2500x1500	ЭОМ, низ на отм. +8,200, +12,050
19	900x1000	ЭОМ, низ на отм. +12,600
20	1200x2200	
21	2000x1600	ОВ, низ на отм. +17,040
22	1800x2200	
23	2000x2200	
24	1500x2800	
25	1500x2200	
26	1000x2200	
27	1100x1900	
28		
29		

Ведомость перемычек

Марка поз.	Схема сечения
ПР1	120; 140; 1
ПР2	120; 140; 2

Спецификация элементов перемычек

Поз.	Обозначение	Наименование	Кол-во на этаж: 1 этаж	2 этаж	3 этаж	4 этаж	кровля	Всего	Масса, т	Примеч.
1	ГОСТ 948-2016	2ПБ 13-1	2	2	1	1	-	6	0,055	
2		2ПБ 19-3	8	8	8	5	1	30	0,081	

- железобетонная панель толщиной 160 мм;
-гидрофобизированные минераловатные плиты для фасадных систем с тонкослойной штукатуркой - 150мм;
-система тонкослойного штукатурного фасада;

-кирпич ГОСТ 530-2012 КР-р-по 250x120x65/1НФ/100/2,0/25

Ж/б стена

Перегородки по системе КНАУФ

101 - номер помещения

- в местах установки раковин в конструкции пола кабинетов предусмотрен участок с рулонной гидроизоляцией в 2 слоя 2x2м

Блокировочная схема

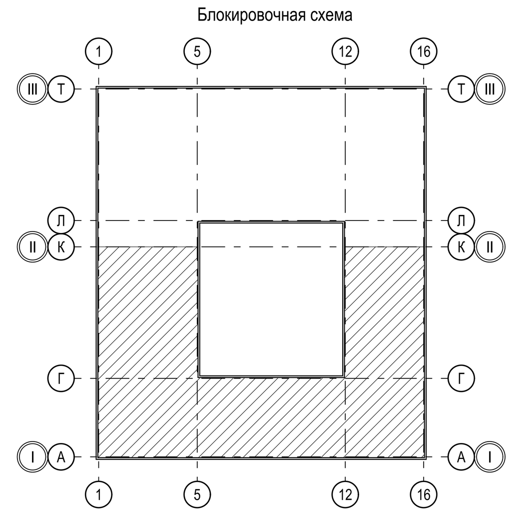

1. Экспликацию помещений см. лист 3.
2. Сантехнические перегородки на алюминиевом каркасе устанавливаются в помещениях 124, 125, 126, 128, 134, 135, 136, 137, 190, 193, 194, 199.1, 199.2, 199.4, 199.7 . Габариты и спецификацию см. лист 48.
3. Душевые сантехнические перегородки на алюминиевом каркасе 0,9x2,0(h) устанавливаются в помещениях 199.5, 199.8 в количестве 5шт.
4. Схемы и составы перегородок поэлементной сборки см. листы 29, 30.
5. Внутренние окна ОК-7,7* на высоте 2,2 м от ур. чистого пола. Высота окон 0,6м.

Изм.	Кол.уч.	Лист	№ док.	Подп.	Дата
Разработал		Шереметьева			
Проверил		Король			
Н.контроль		Карпова			
ГИП		Солдатова			

2025/8-ШК-1-АР

Объект образования (общеобразовательная школа на 1100 мест) по ул.Виктора Шевелева в Кировском районе г.Новосибирска.

Школа на 1100 мест	Стадия	Лист	Листов
	Р	4	

План 1-го этажа (в блокировочных осях I-II)

ООО "Партнер"

Согласовано

Взам. инв. №

Подп. и дата

Инв. № подл.