


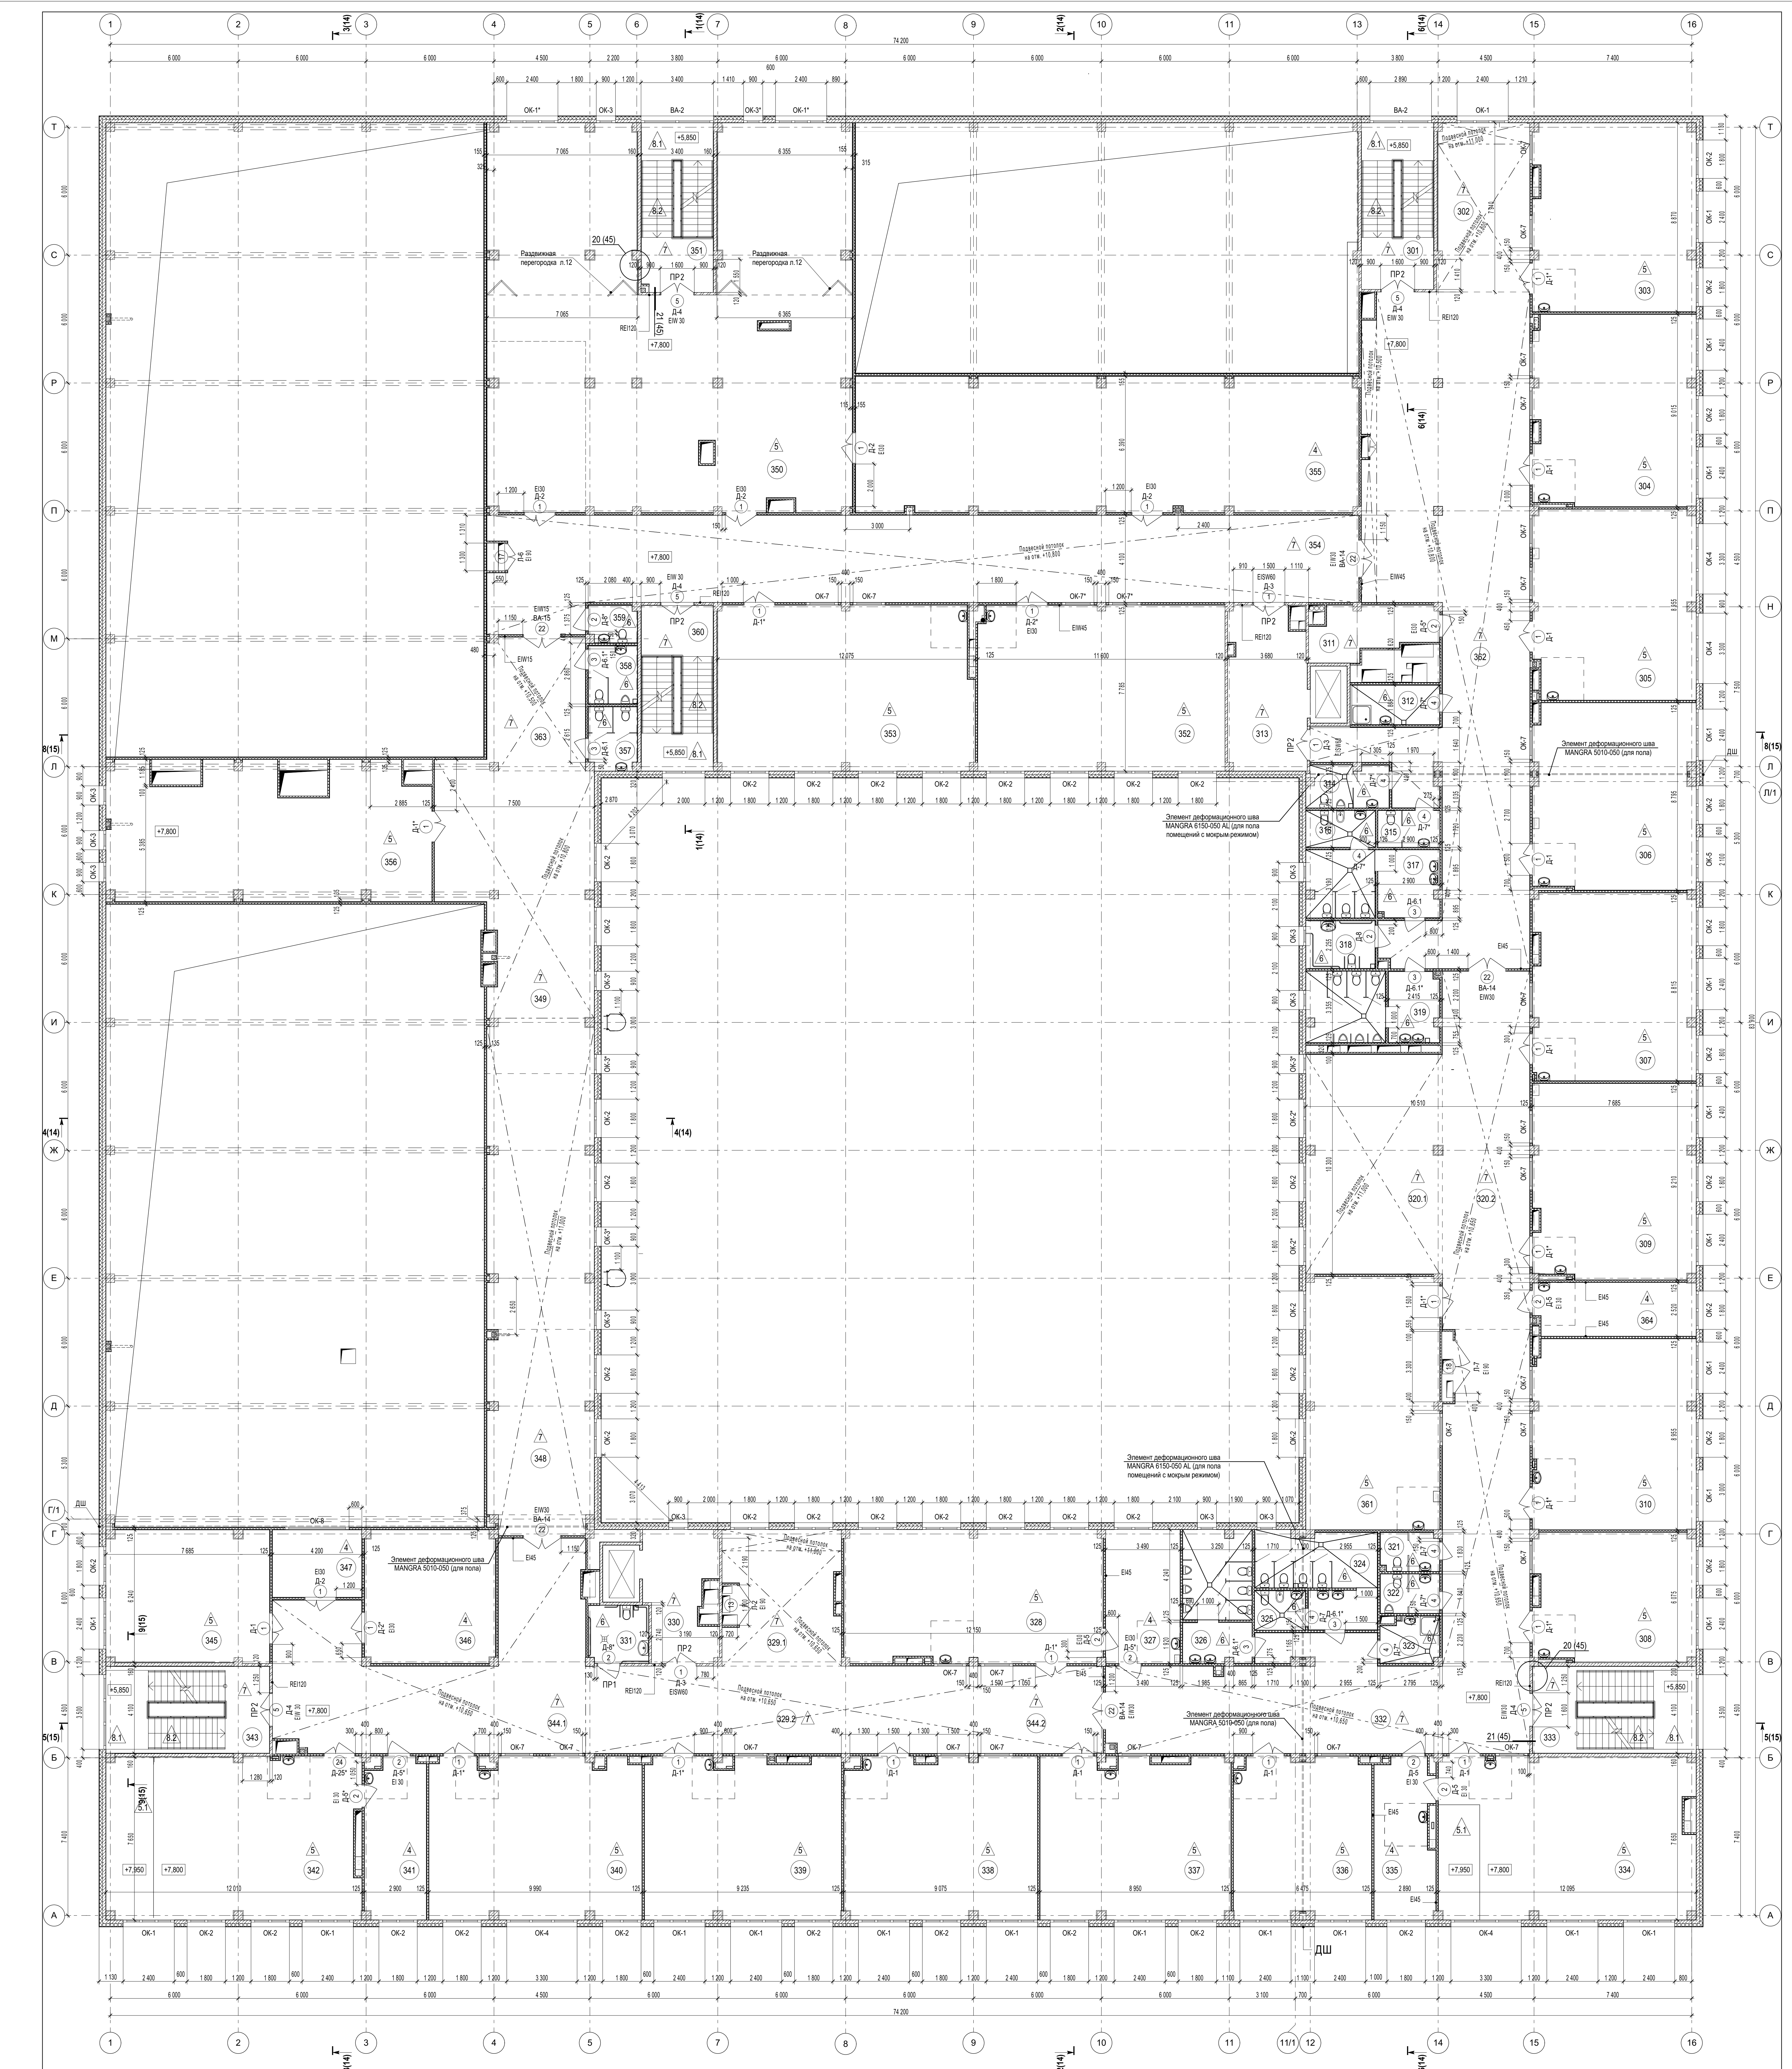

Экспликация помещений			
№ пом.	Наименование	Площадь, м²	Кат. пр-ва
301	Лестничная клетка	26,14 м²	
302	Рекреация	33,89 м²	
303	Учебный кабинет истории и обществознания	66,13 м²	
304	Учебный кабинет истории и обществознания	67,10 м²	
305	Учебный кабинет русского языка и литературы	66,82 м²	
306	Учебный кабинет русского языка и литературы	66,23 м²	
307	Учебный кабинет русского языка и литературы	65,73 м²	
308	Кабинет иностранного языка на 13 человек	45,01 м²	
309	Учебный кабинет географии	66,40 м²	
310	Учебный кабинет географии	67,22 м²	
311	Помещение для коммуникаций и инженерного оборудования	11,99 м²	
312	ПУИ в составе помещений учебных классов	7,50 м²	B4
313	Лифтовой холл (безопасная зона для МГН)	26,24 м²	
314	Су учителя в блоке основного и среднего общего образования	7,25 м²	
315	Су учителей в блоке основного и среднего общего образования	4,85 м²	
316	Комната личной гигиены для девочек в блоке основного и среднего общего образования	5,41 м²	
317	Су для девочек в блоке основного и среднего общего образования	18,94 м²	
318	Су для МГН в блоке основного и среднего общего образования	7,15 м²	
319	Су для мальчиков в блоке основного и среднего общего образования	19,88 м²	
320.1	Рекреация зального типа	65,21 м²	
320.2	Рекреация коридорного типа	68,80 м²	
321	Су учителей в блоке основного и среднего общего образования	4,80 м²	
322	Су учителей в блоке основного и среднего общего образования	4,96 м²	
323	ПУИ в составе помещений учебных классов	5,62 м²	B4
324	Су для девочек в блоке основного и среднего общего образования	20,45 м²	
325	Комната личной гигиены для девочек в блоке основного и среднего общего образования	4,27 м²	
326	Су для мальчиков в блоке основного и среднего общего образования	19,38 м²	
327	Лабораторная кабинета информатики	21,34 м²	B2
328	Кабинет информатики (13 мест)	73,86 м²	
329.1	Рекреация зального типа	33,16 м²	
329.2	Рекреация коридорного типа	24,36 м²	
330	Лифтовой холл (безопасная зона для МГН)	18,49 м²	
331	Су для МГН в блоке основного и среднего общего образования	7,44 м²	
332	Коридор	150,91 м²	
333	Лестничная клетка	29,06 м²	
334	Учебный кабинет физики и астрономии	89,62 м²	B2
335	Лабораторная кабинета физики и астрономии	19,97 м²	
336	Кабинет иностранного языка на 13 человек	47,67 м²	
337	Учебный кабинет математики	65,77 м²	
338	Учебный кабинет математики	67,50 м²	
339	Учебный кабинет математики	68,38 м²	
340	Учебный кабинет математики	73,81 м²	B2
341	Лабораторная кабинета физики и астрономии	20,93 м²	B2
342	Учебный кабинет физики и астрономии	89,30 м²	
343	Лестничная клетка	29,06 м²	
344.1	Коридор	120,91 м²	
344.2	Коридор	49,13 м²	
345	Школьная телестудия	46,82 м²	B2
346	Аудитория	37,72 м²	B2
347	Операторская -звукооператорская	13,04 м²	B2
348	Коридор	106,28 м²	
349	Рекреация зального типа	65,14 м²	
350	Библиотечно-информационный центр (с возможностью проведения онлайн-трансляций)	275,63 м²	
351	Лестничная клетка	26,47 м²	
352	Лаборатория прототипирования (Цифровое производство)	88,83 м²	B2
353	Учебный кабинет музыки	91,41 м²	
354	Коридор	171,89 м²	
355	Фонд закрытого хранения	148,96 м²	B2
356	Школьная фотостудия	90,31 м²	
357	Су для девочек (библиотечно-информационный центр)	6,58 м²	
358	Су для мальчиков (библиотечно-информационный центр)	6,13 м²	
359	Су МГН (библиотечно-информационный центр)	3,81 м²	
360	Лестничная клетка	26,00 м²	
361	Студия искусства и дизайна	72,72 м²	
362	Коридор	203,17 м²	
363	Коридор	28,48 м²	
364	Пособное помещение для кабинета географии	18,62 м²	B2
Итого:		3 547,14 м²	

Составлено

Введенная №

План и дата

Лист №

Изм.

Копия

Лист

№ док.

Подп.

Дата

Разработчик

Проверен

Исполнитель

Н. контроль

ГИП

Образование (общееобразовательная школа на 1100 мест) по ул.Ветеран Шеняева в Корсаковском районе г.Новосибирска

Школа на 1100 мест

План 3-го этажа

Стадия

Лист

Листов

Р

7

ООО "Партнер"

1. Сантехнические перегородки на алюминиевом каркасе устанавливаются в помещениях 314, 315, 317, 319, 321, 322, 324, 328, 357, 358. Габариты и спецификацию см. лист 48.