


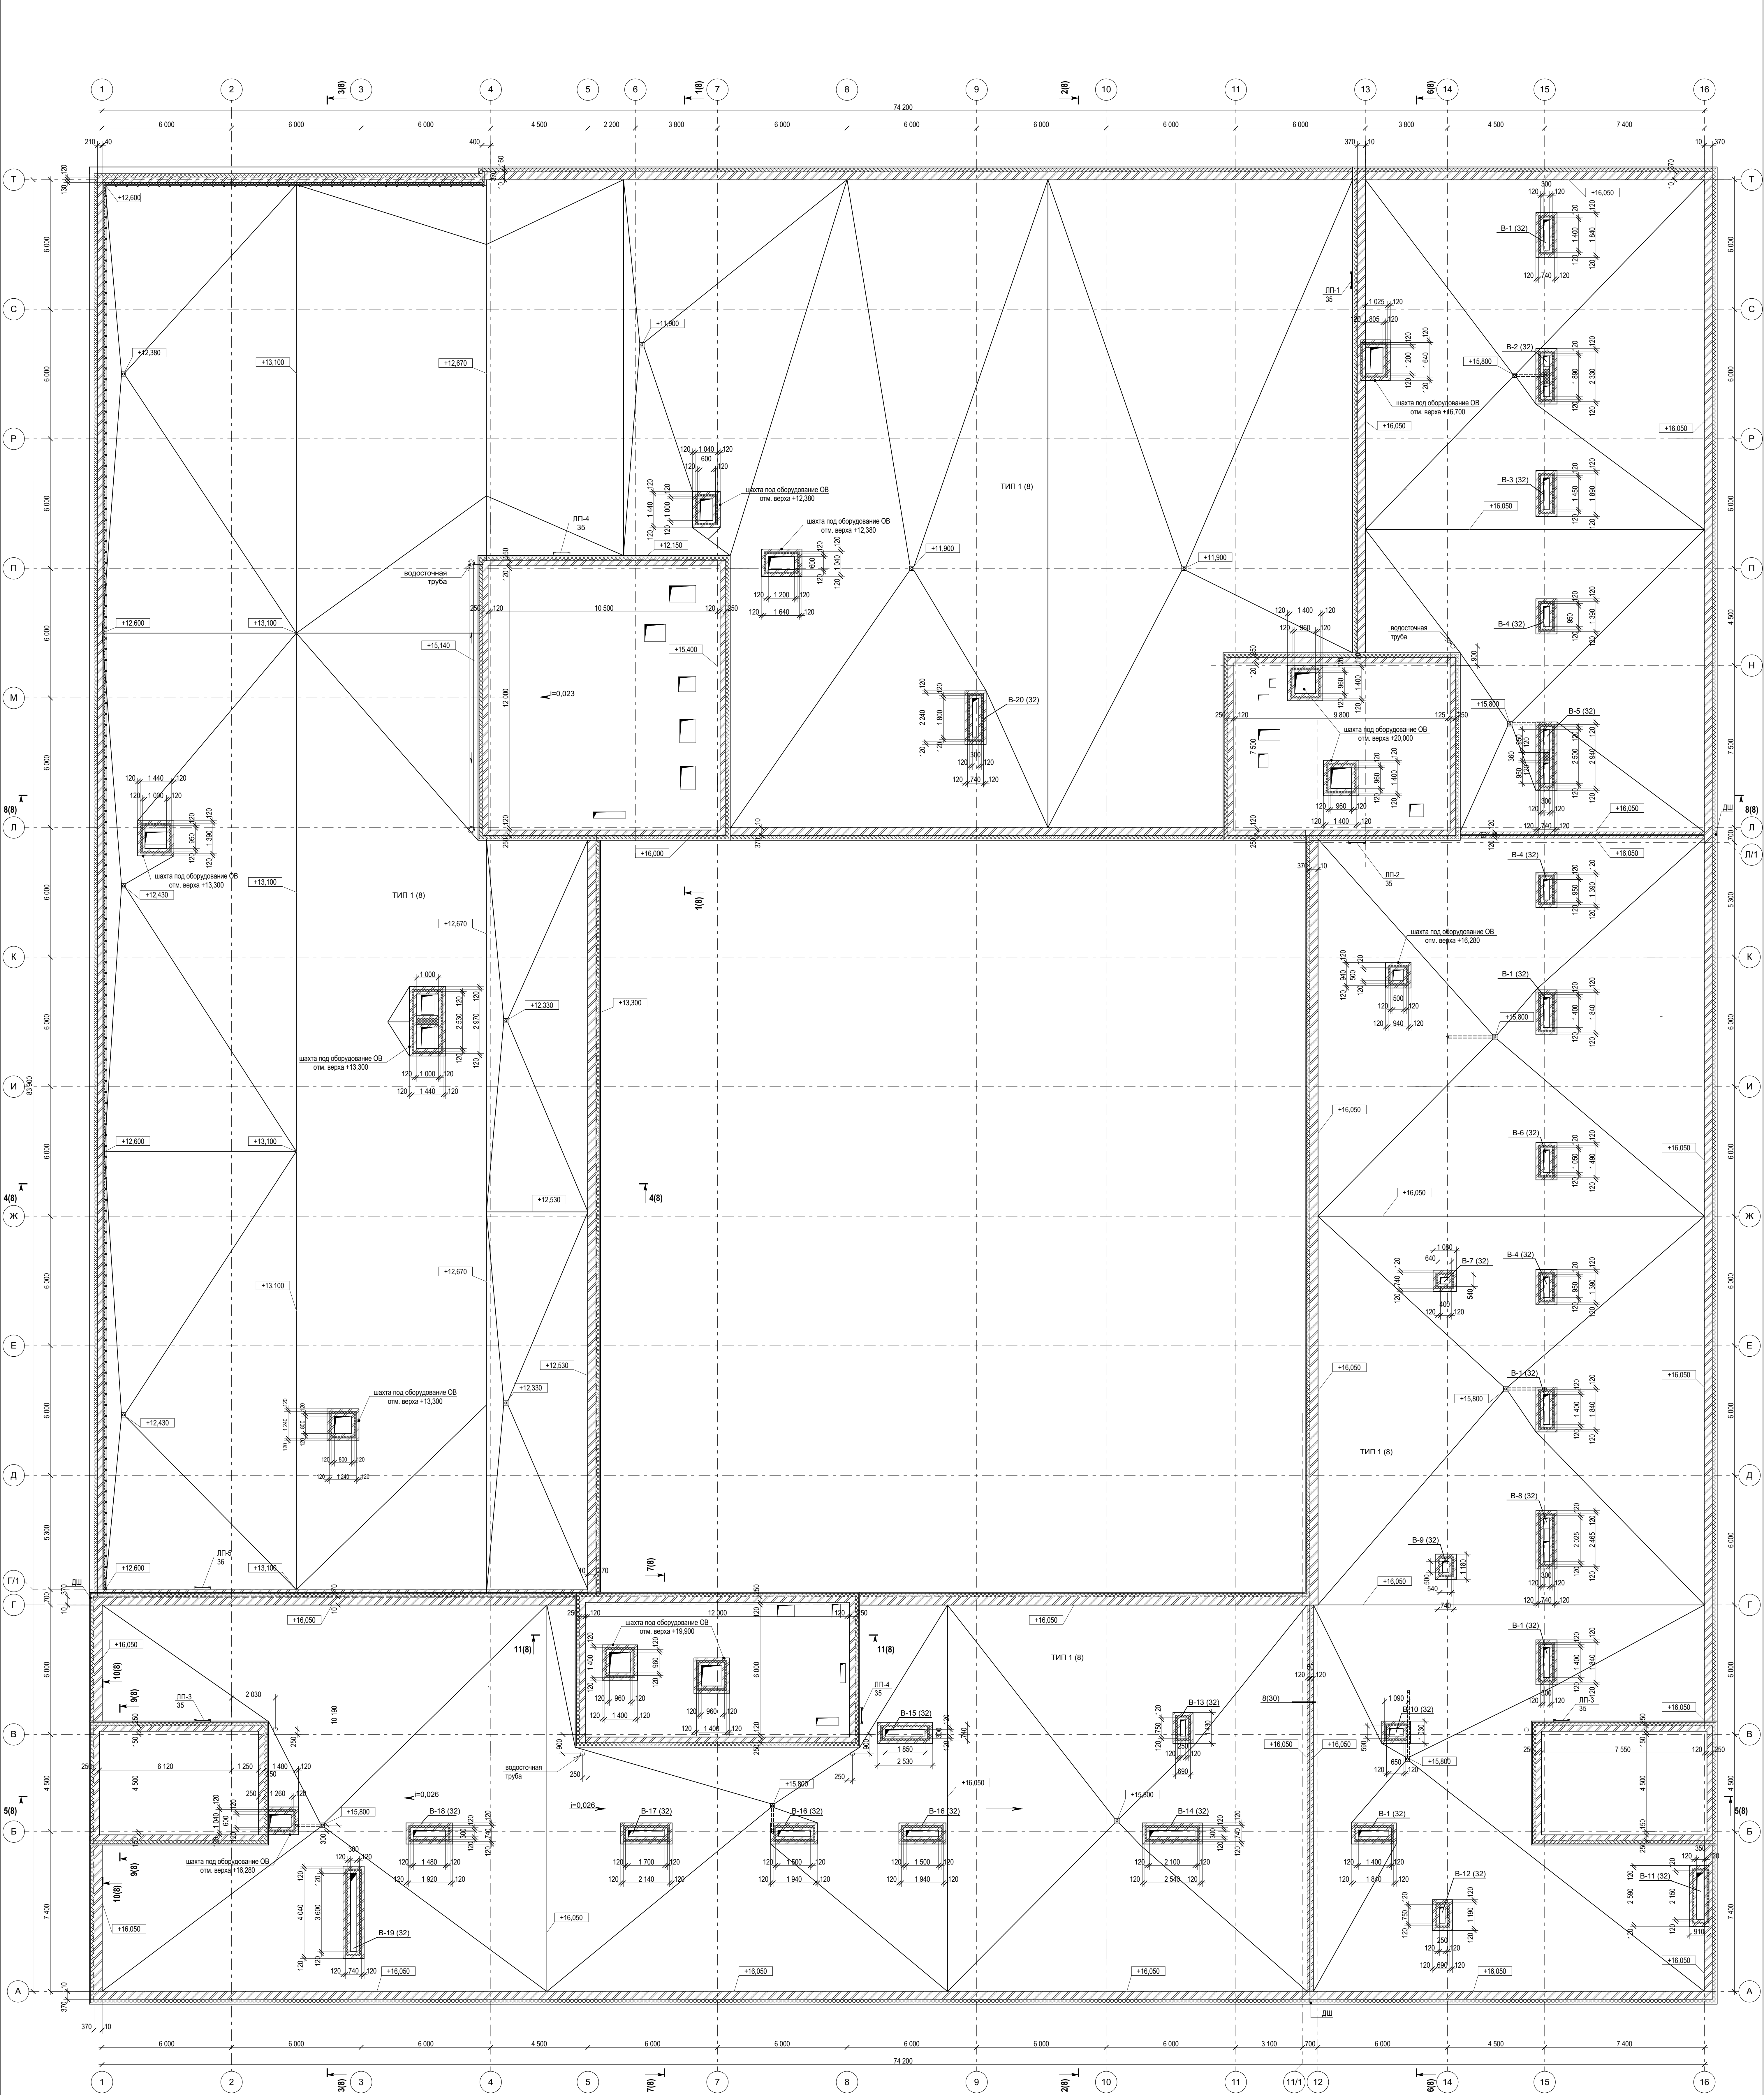

Спецификация на устройство перегородок, парапетов, вентканалов из кирпича

Поз.	Наименование	Количество на этаж, м²				Всего
		1	2	3	4	
1	Перегородки из кирпича марки не менее КР-р по ТНФ/ГОСТ 530-2012, на растворе М100 - 120мм	378,8	378,8	378,8	378,8	873,2 м²
2	Парапет из кирпича марки не менее КР-р по ТНФ/ГОСТ 530-2012, на растворе М100 - 380мм	-	231,1	231,1	142,0	474,1 м²
3	Парапет из кирпича марки не менее КР-р по ТНФ/ГОСТ 530-2012, на растворе М100 - 250мм	-	-	-	268,9	268,9 м²
4	ДП из кирпича марки не менее КР-р по ТНФ/ГОСТ 530-2012, на растворе М100 - 120мм	-	-	-	29,6	29,6 м²
5	Стены выходов на кровлю, вентканалы из кирпича марки не менее КР-р по ТНФ/ГОСТ 530-2012, на растворе М100 - 120мм	-	-	-	277,5	277,5 м²
6	Выпуклые из кирпича марки не менее КР-р по ТНФ/ГОСТ 530-2012, на растворе М100 - 120мм, (учитывая бортик для заделки кровельного ковра)	-	-	-	391,5	391,5 м²

1. Стены парапетов, вентканал и ребрированные швы выполнить из керамического полнотелого кирпича марки ГОСТ 530-2012 КР-р по ТНФ/ГОСТ 530-2012, на растворе М100.
2. Отметка верха кирпичной кладки вентканал В-1, В-20 внутренняя стена +17,255, наружная стена - бортик для заделки кровельного ковра +16,280, см. узлы п.