

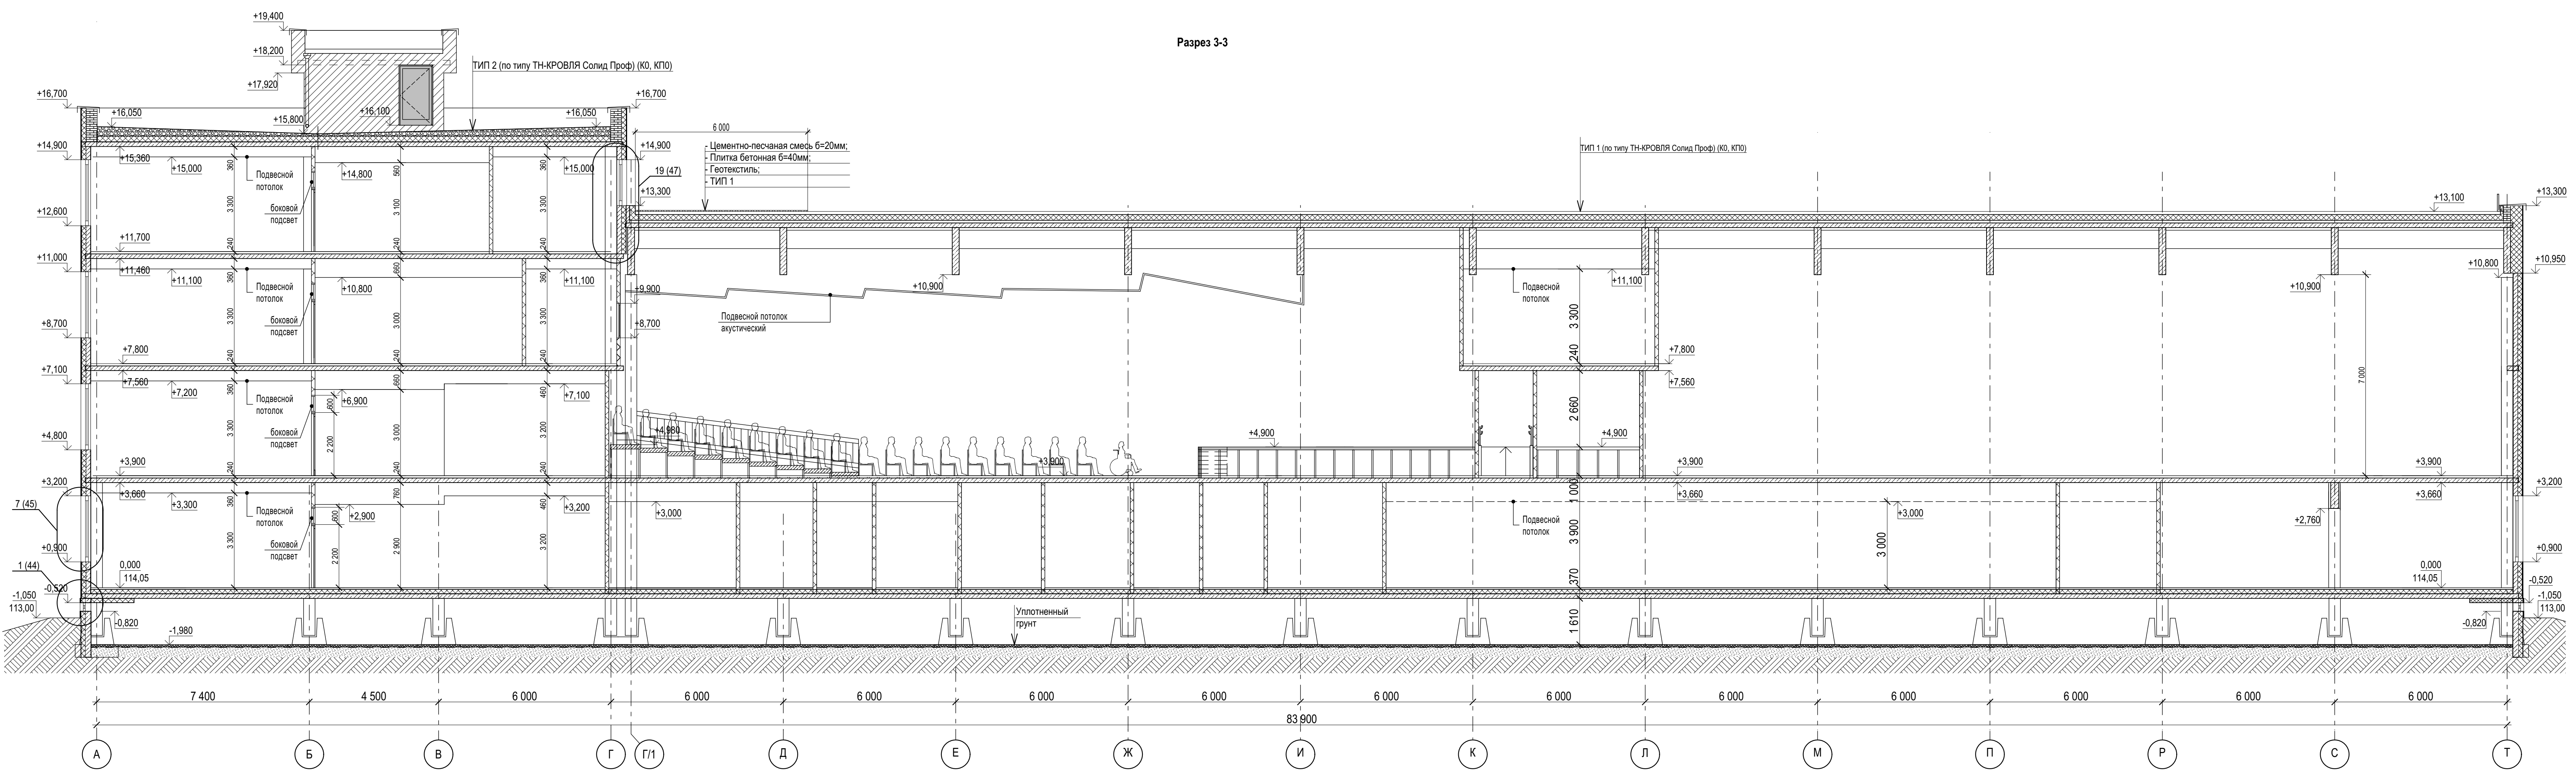
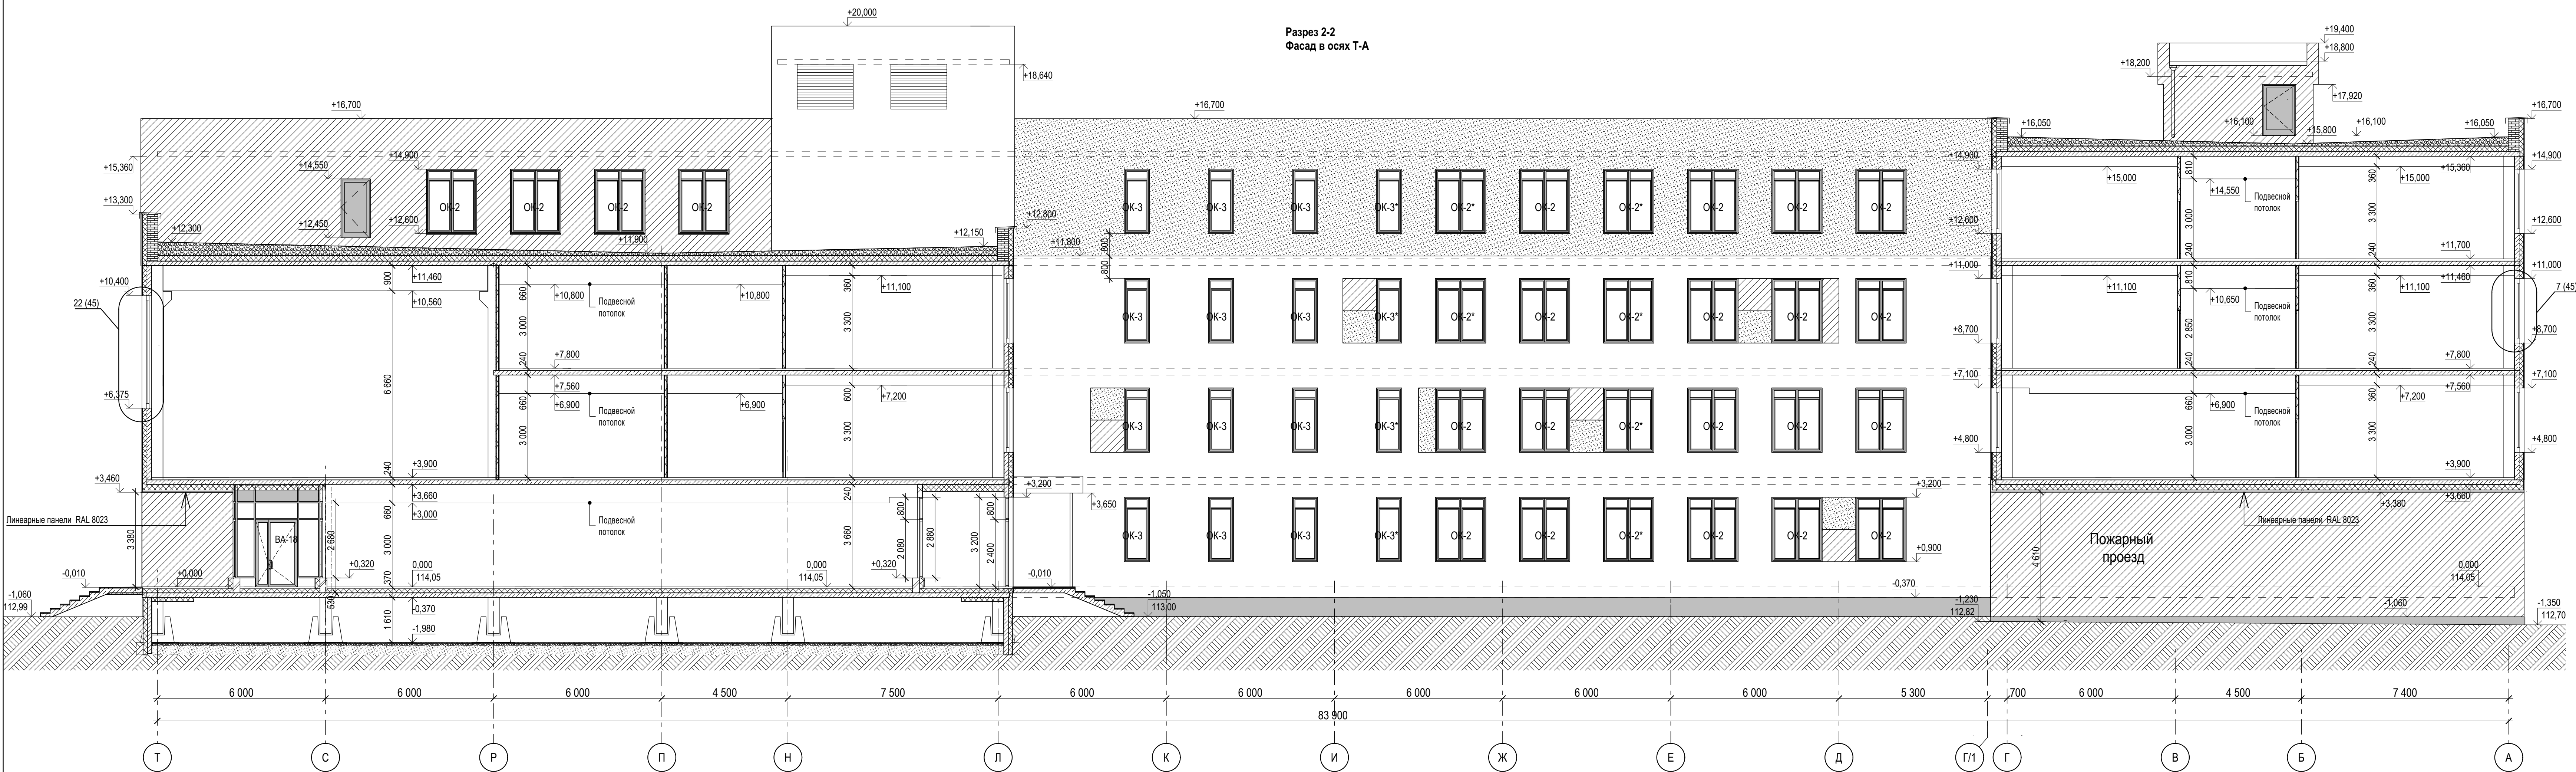
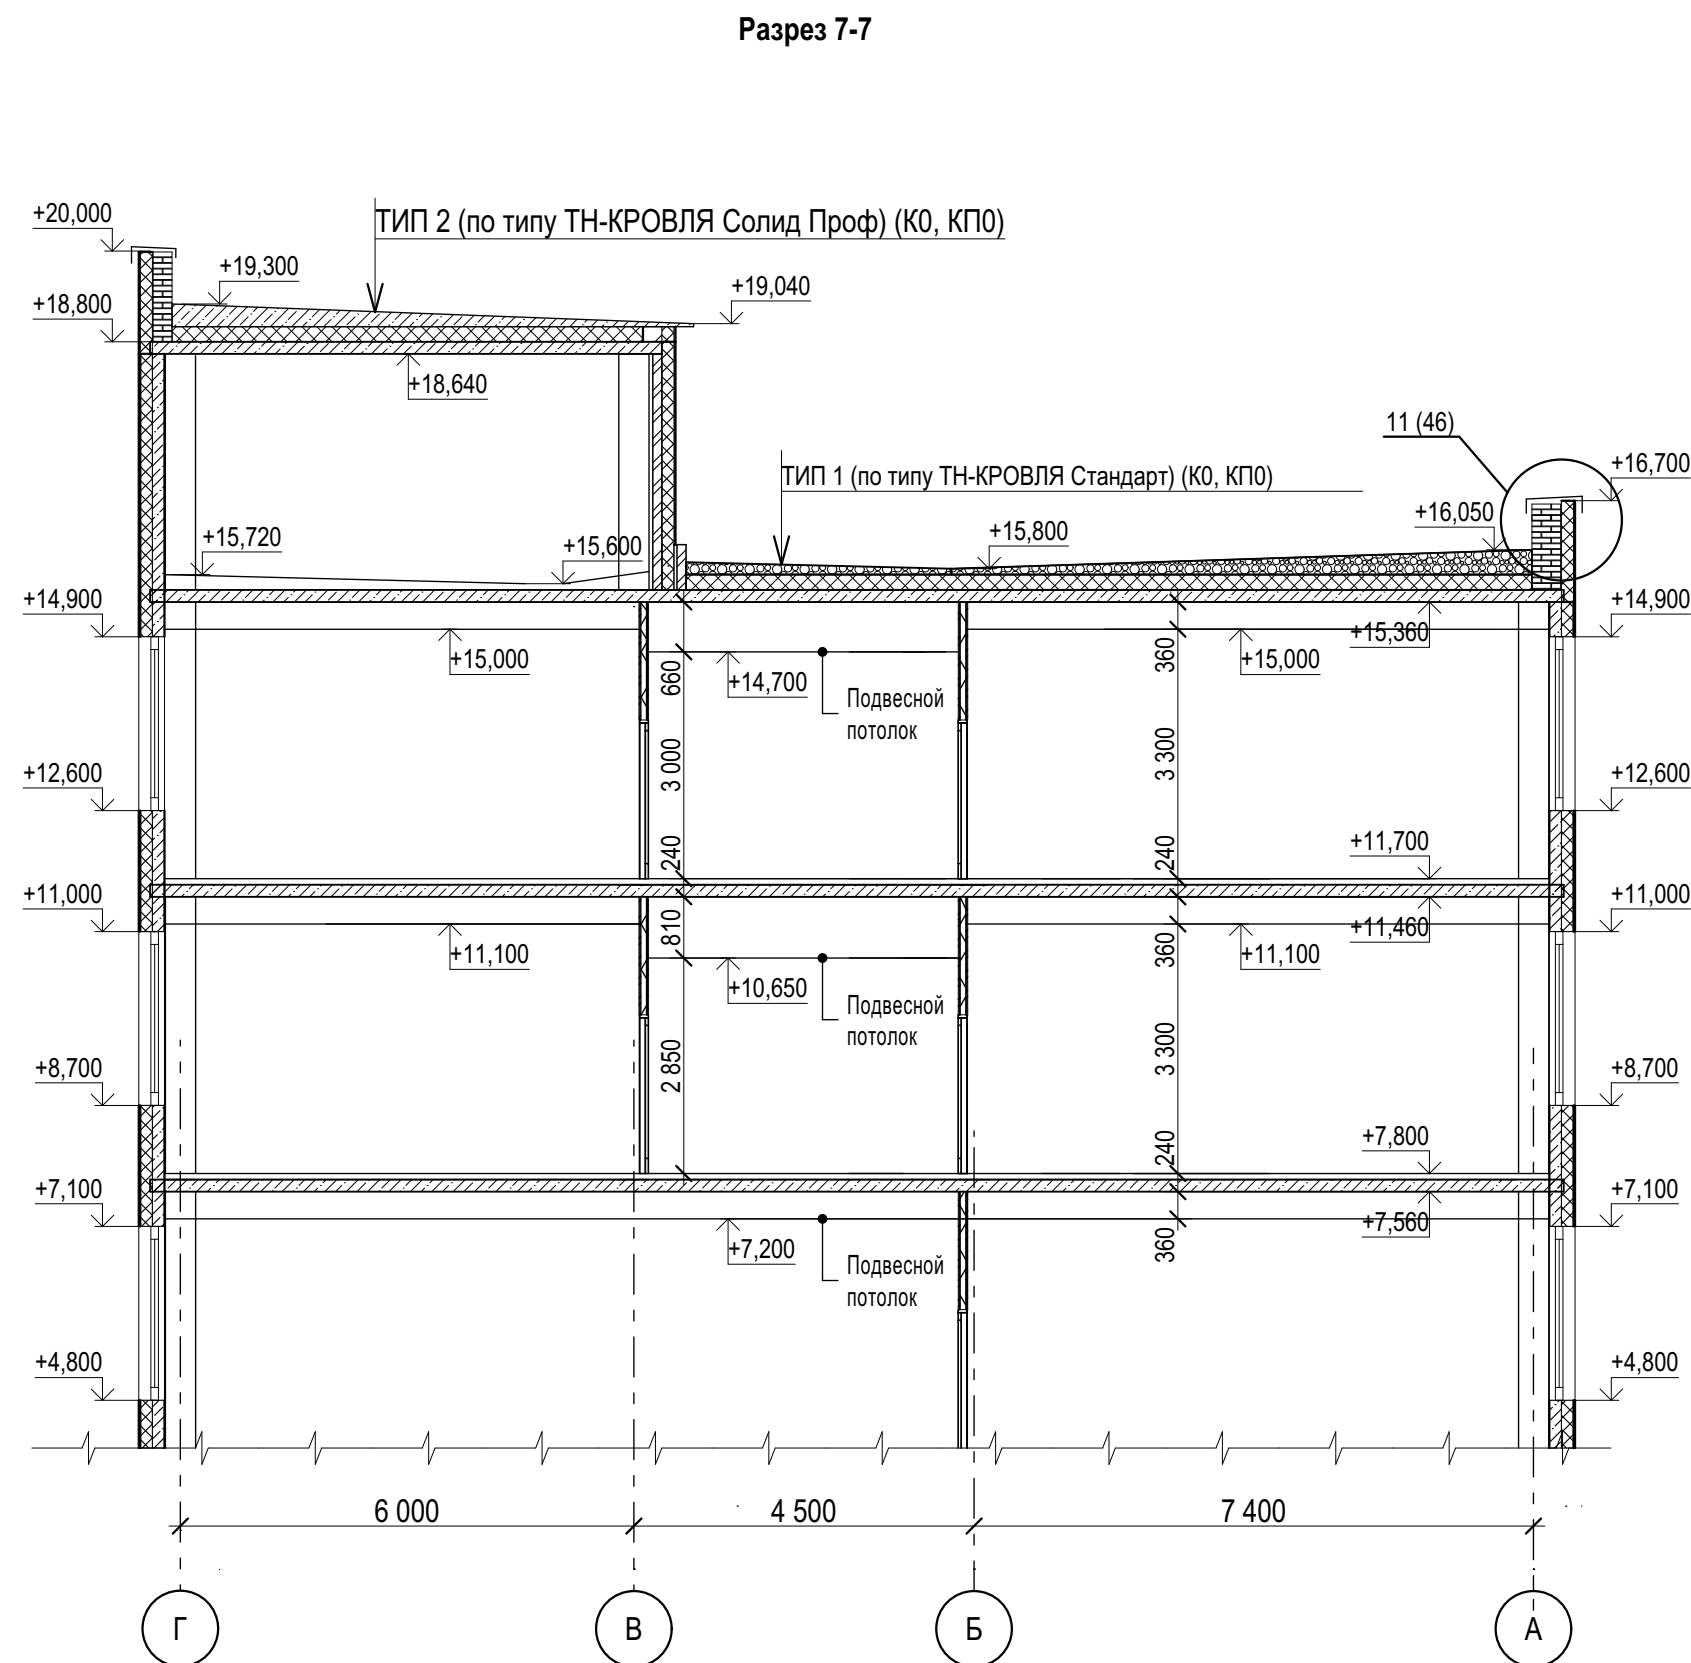
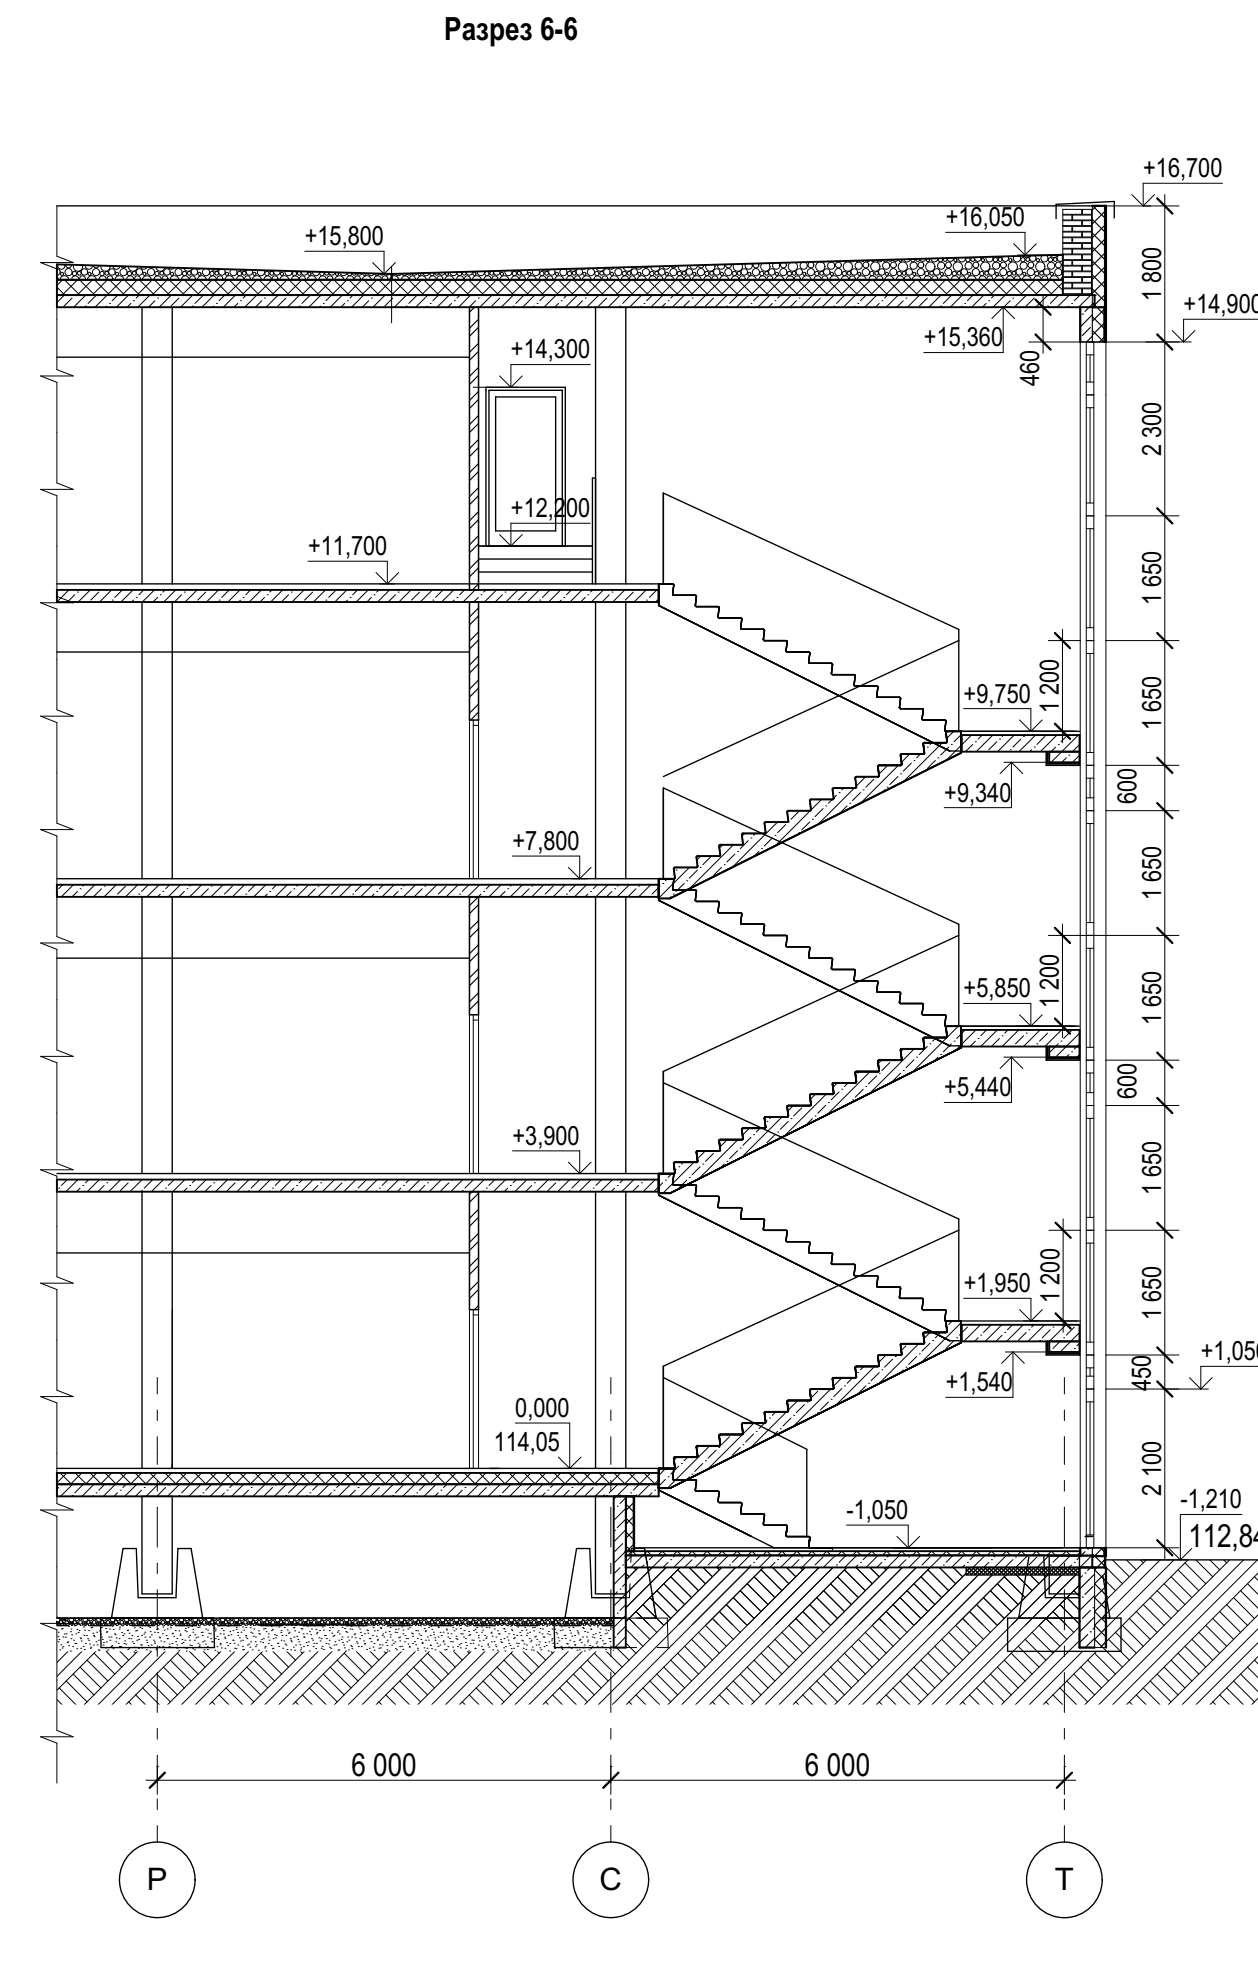
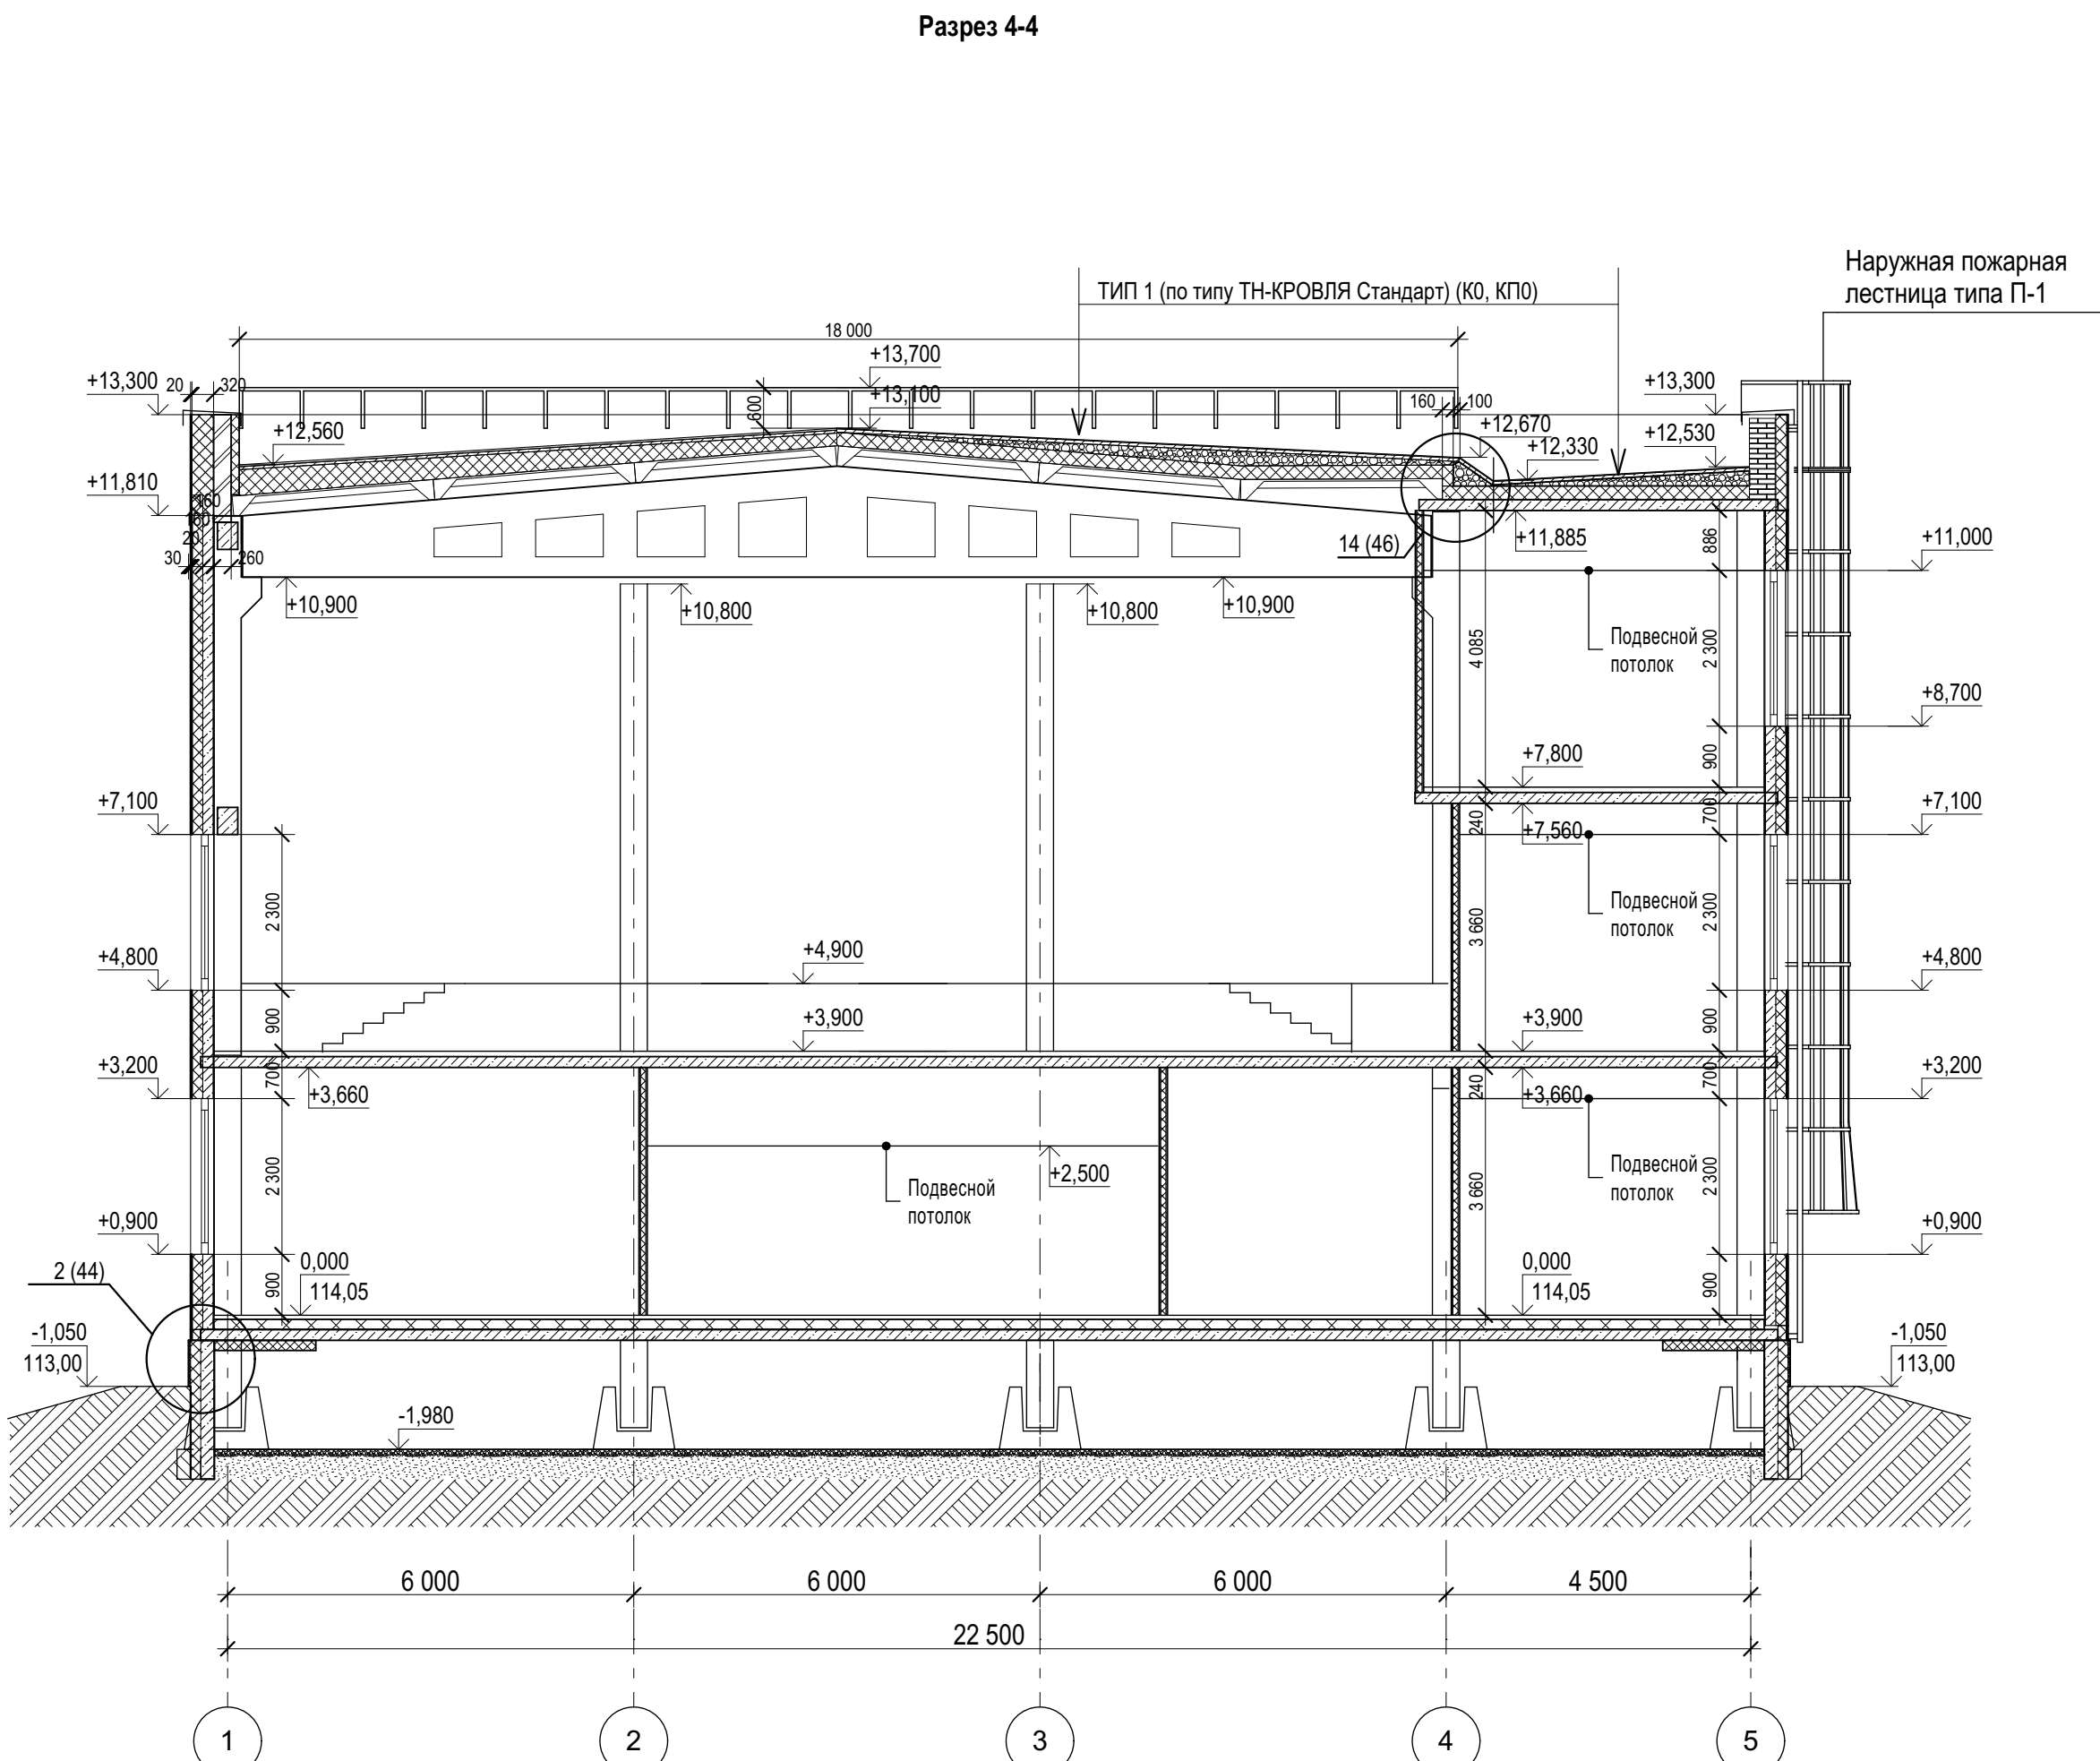
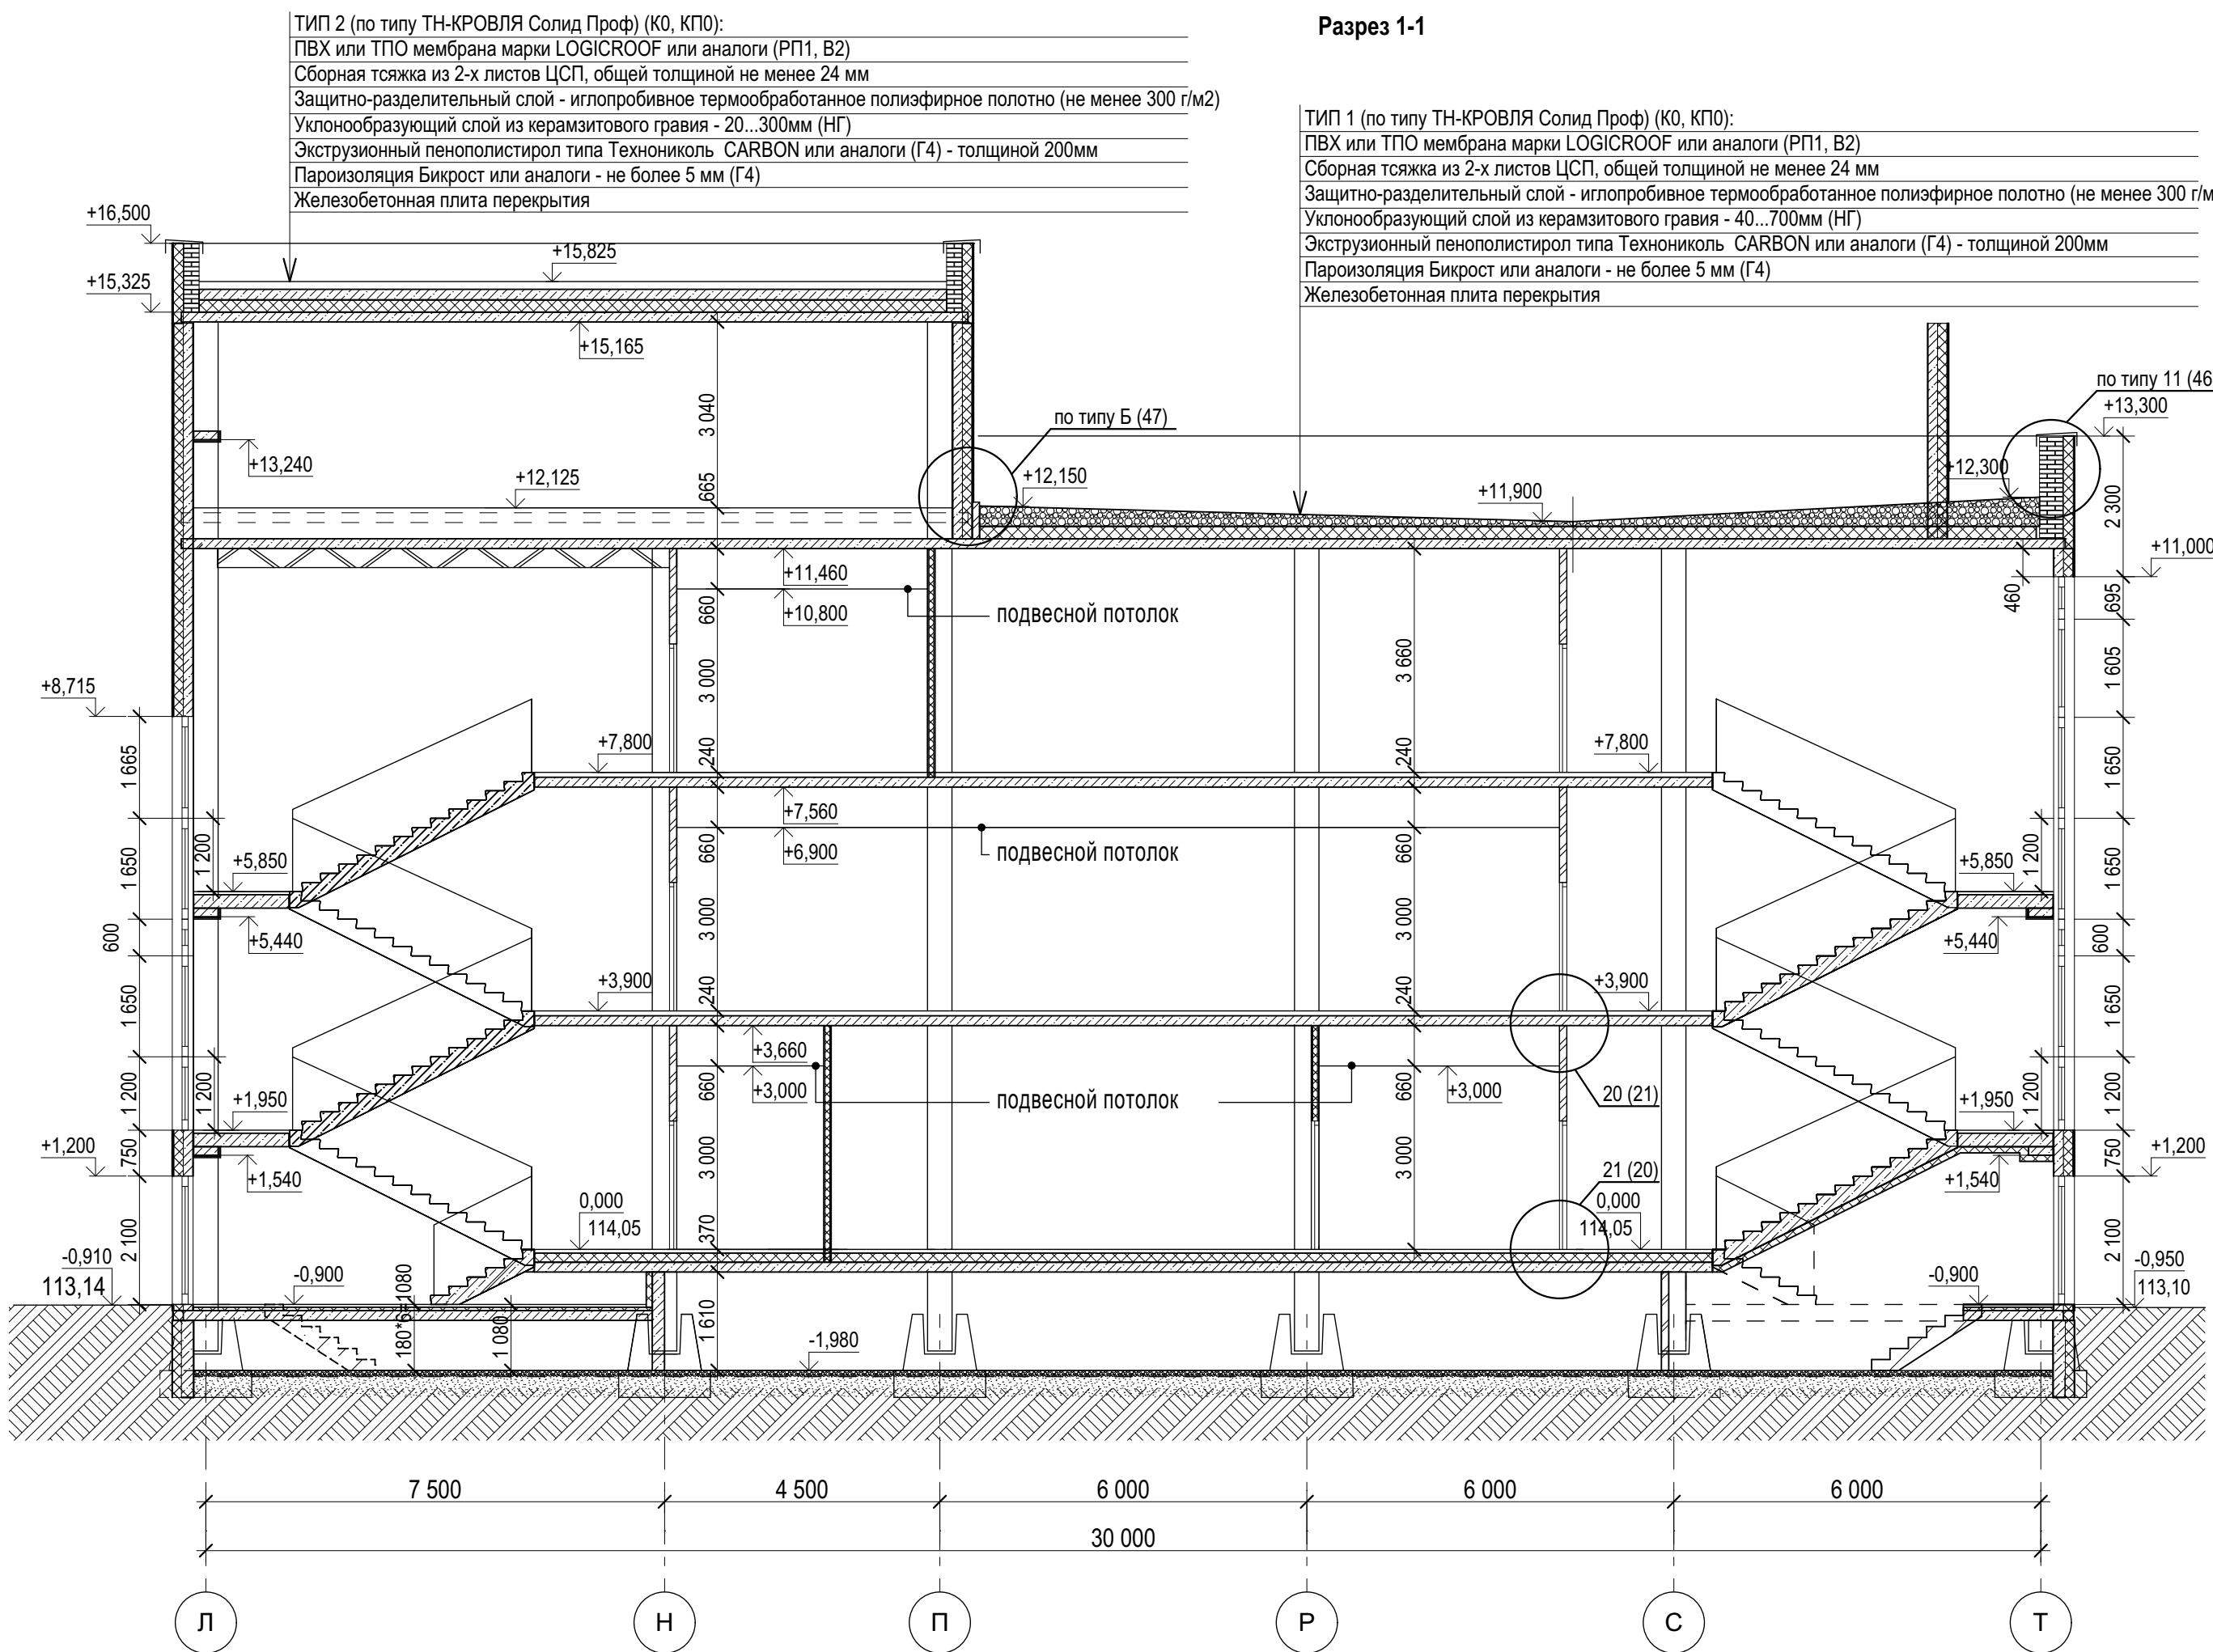
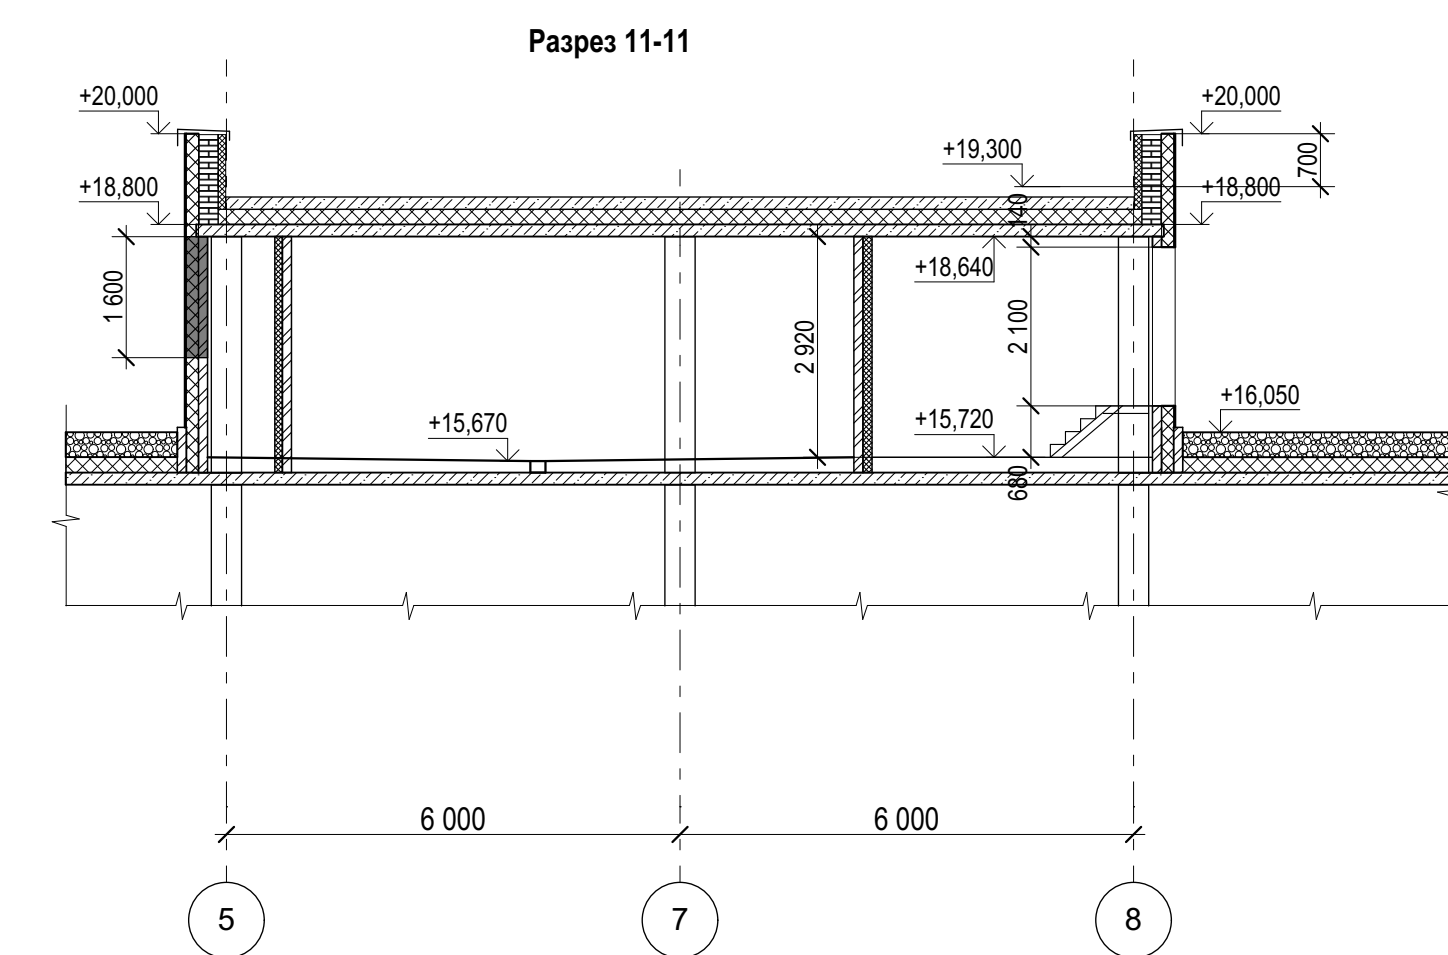
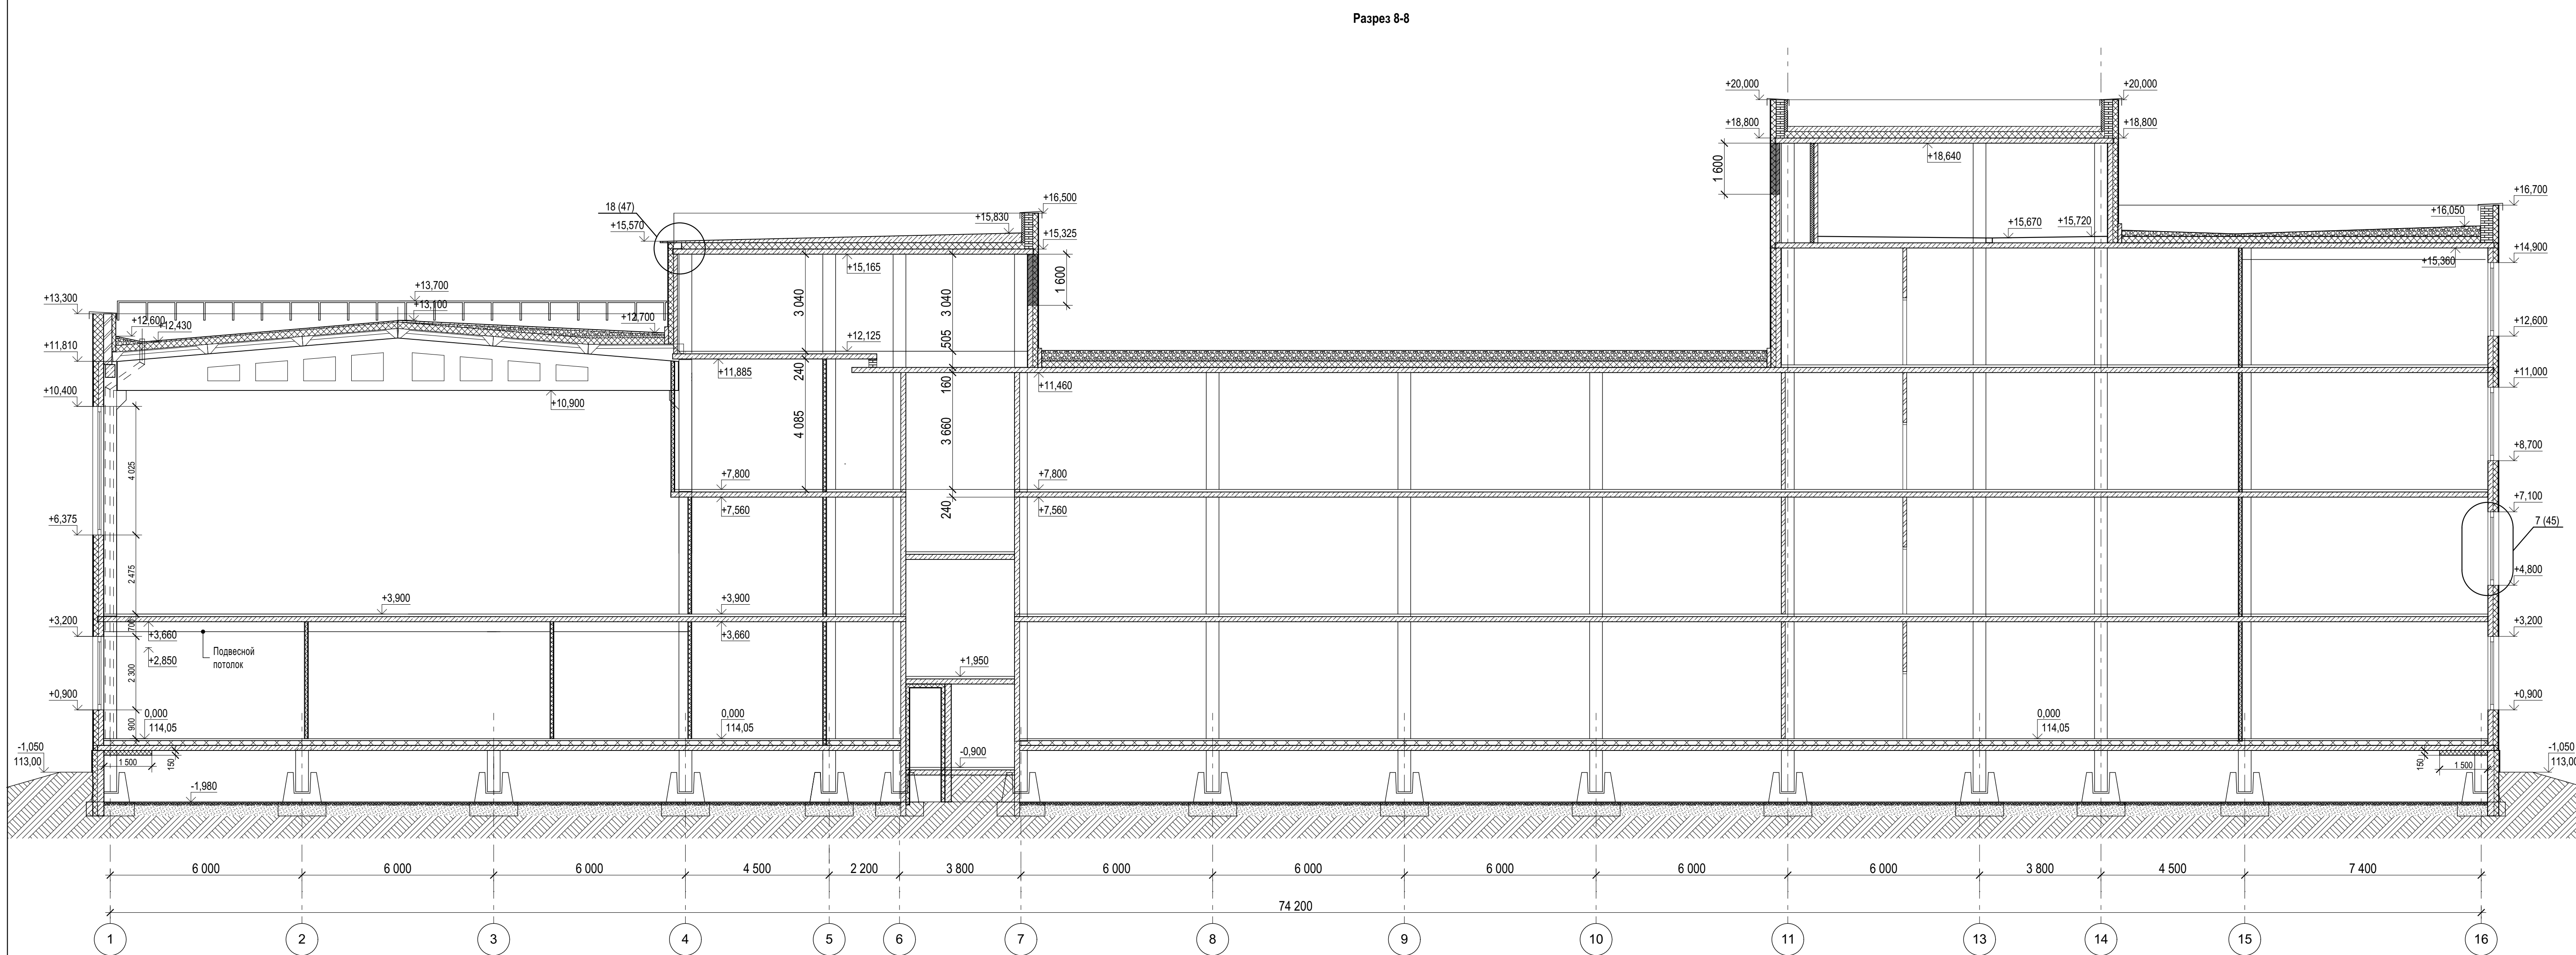
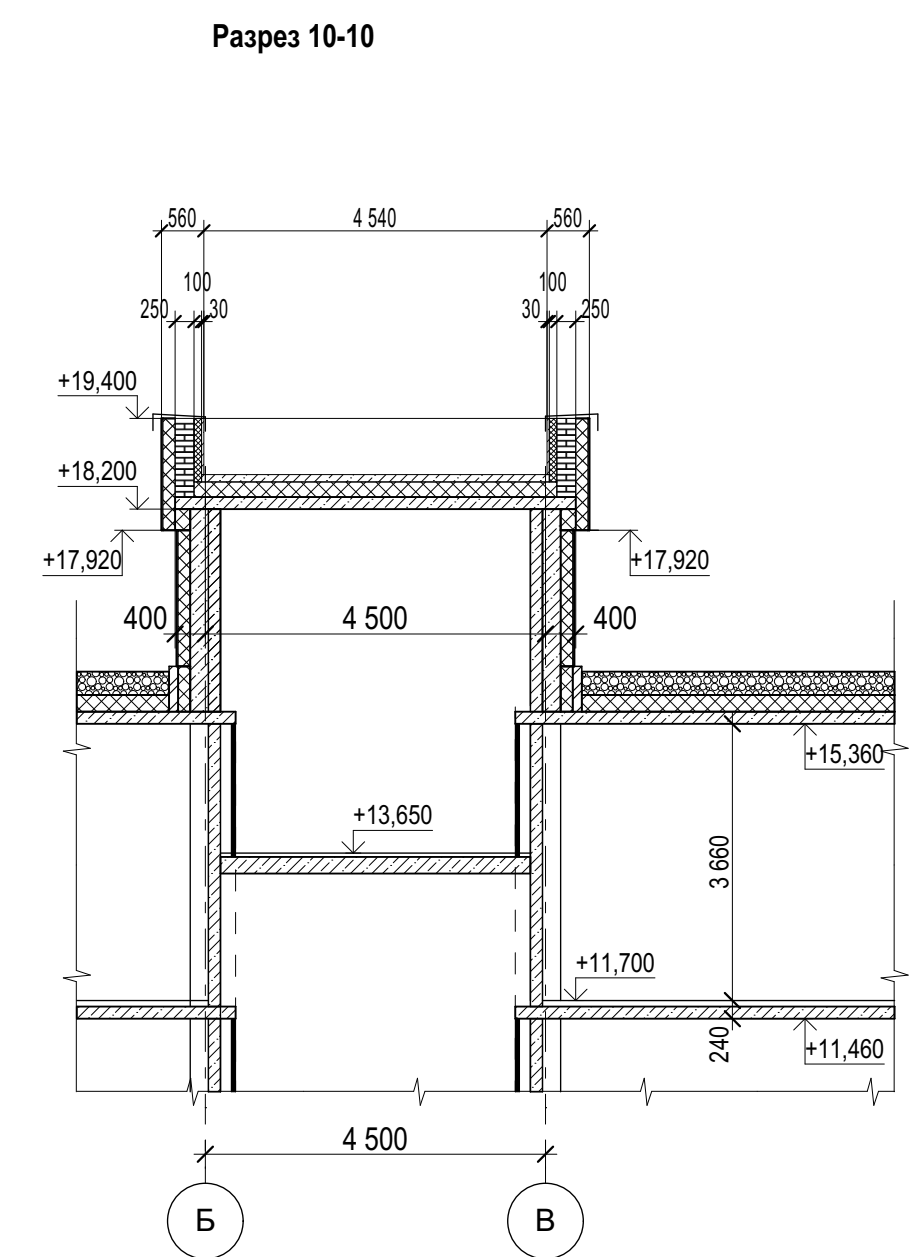


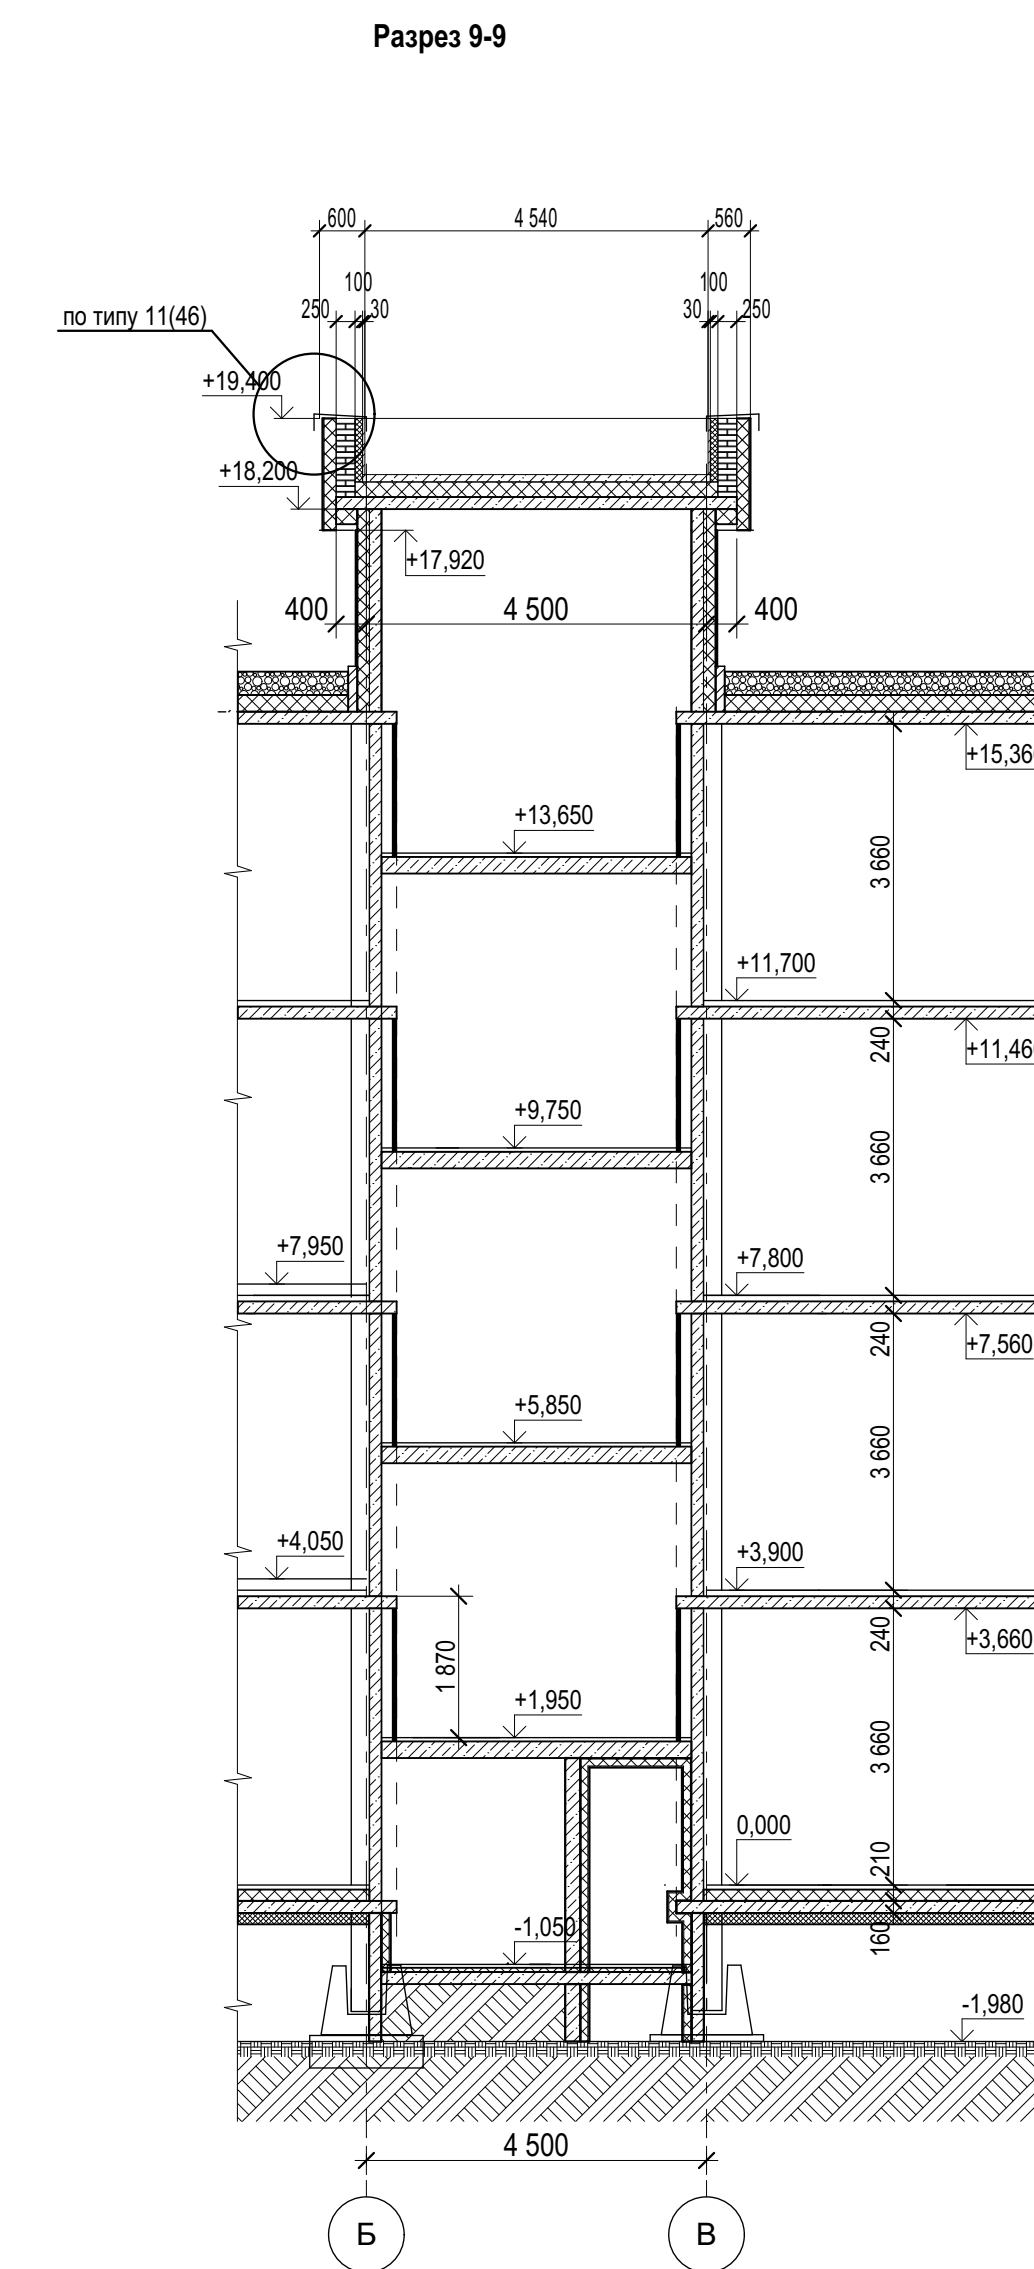

				2025/8-ШК-1-АР			
				Объект образования (образовательный центр на 1100 мест) по ул.Виктора Шенгелева в Кировском районе г.Новосибирска.			
Изм.	Кол-во	Лист	№ док.	Полн.	Дата	Школа на 1100 мест	
Разработчик	Шереметьева	Король				Страна	Лист
Проверил	Король					Р	14
Н.Контроль	Карпова					Разрезы 1-1, 2-2, 3-3, 4-4, 6-6, 7-7	
Генп.	Сидорова					ООО "Партнер"	

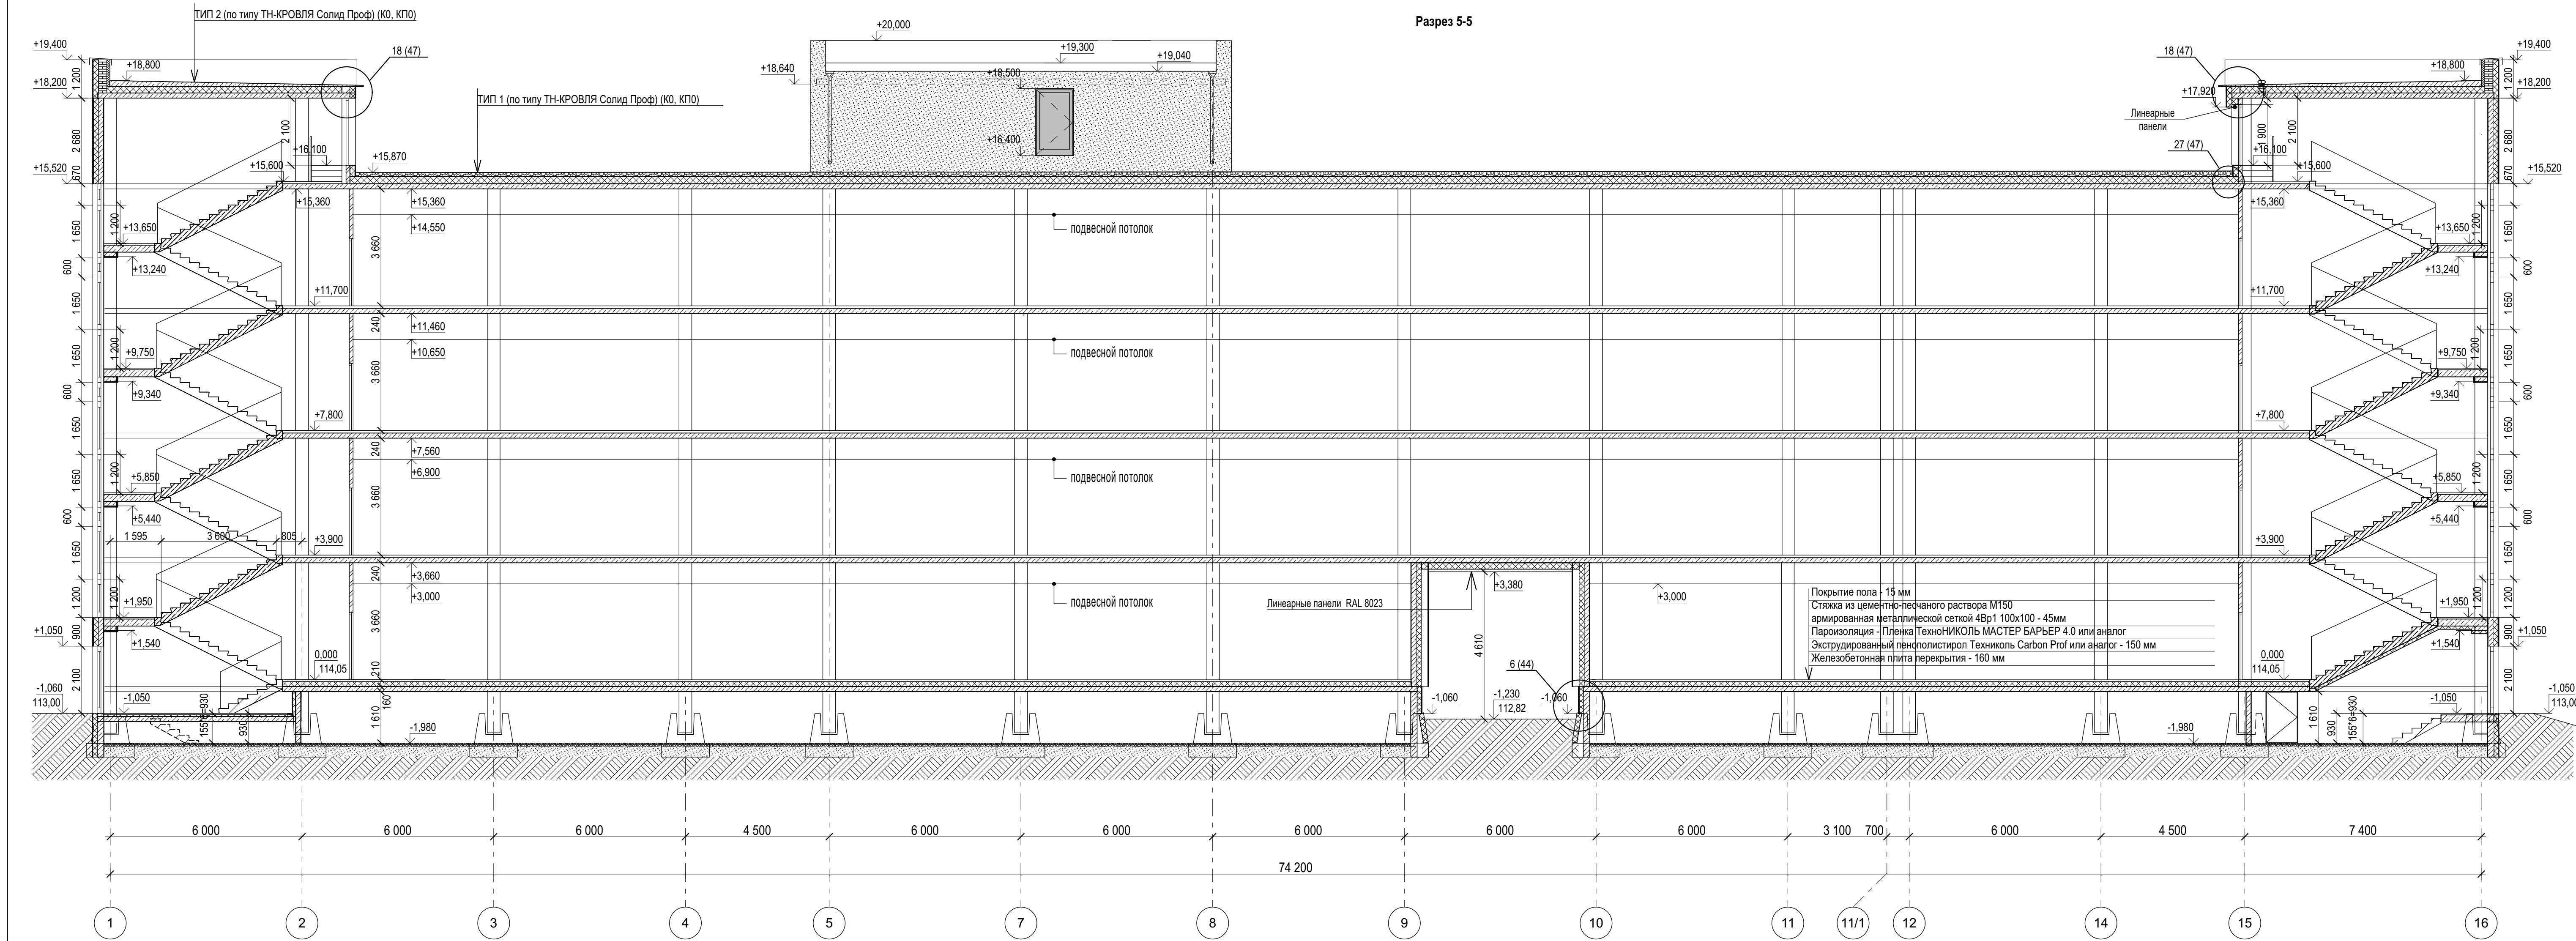

						2025/8-ШК-1-АР		
						Объект образования (образовательного шага на 1100 мест) по ул Виктора Шмелева в Кировском районе г Новосибирска.		
Имя	Кол.уч.	Лист	№ док.	Подп.	Дата		Страница	Лист
Разработчик			Шмелева					Листов
Проверил			Король				Р	15
						Школа на 1100 мест		
И.контрль			Карлова					
ГИП			Солдатова			Разрезы 5-6, 8-9, 10-10, 11-11		
						ООО "Партнер"		