


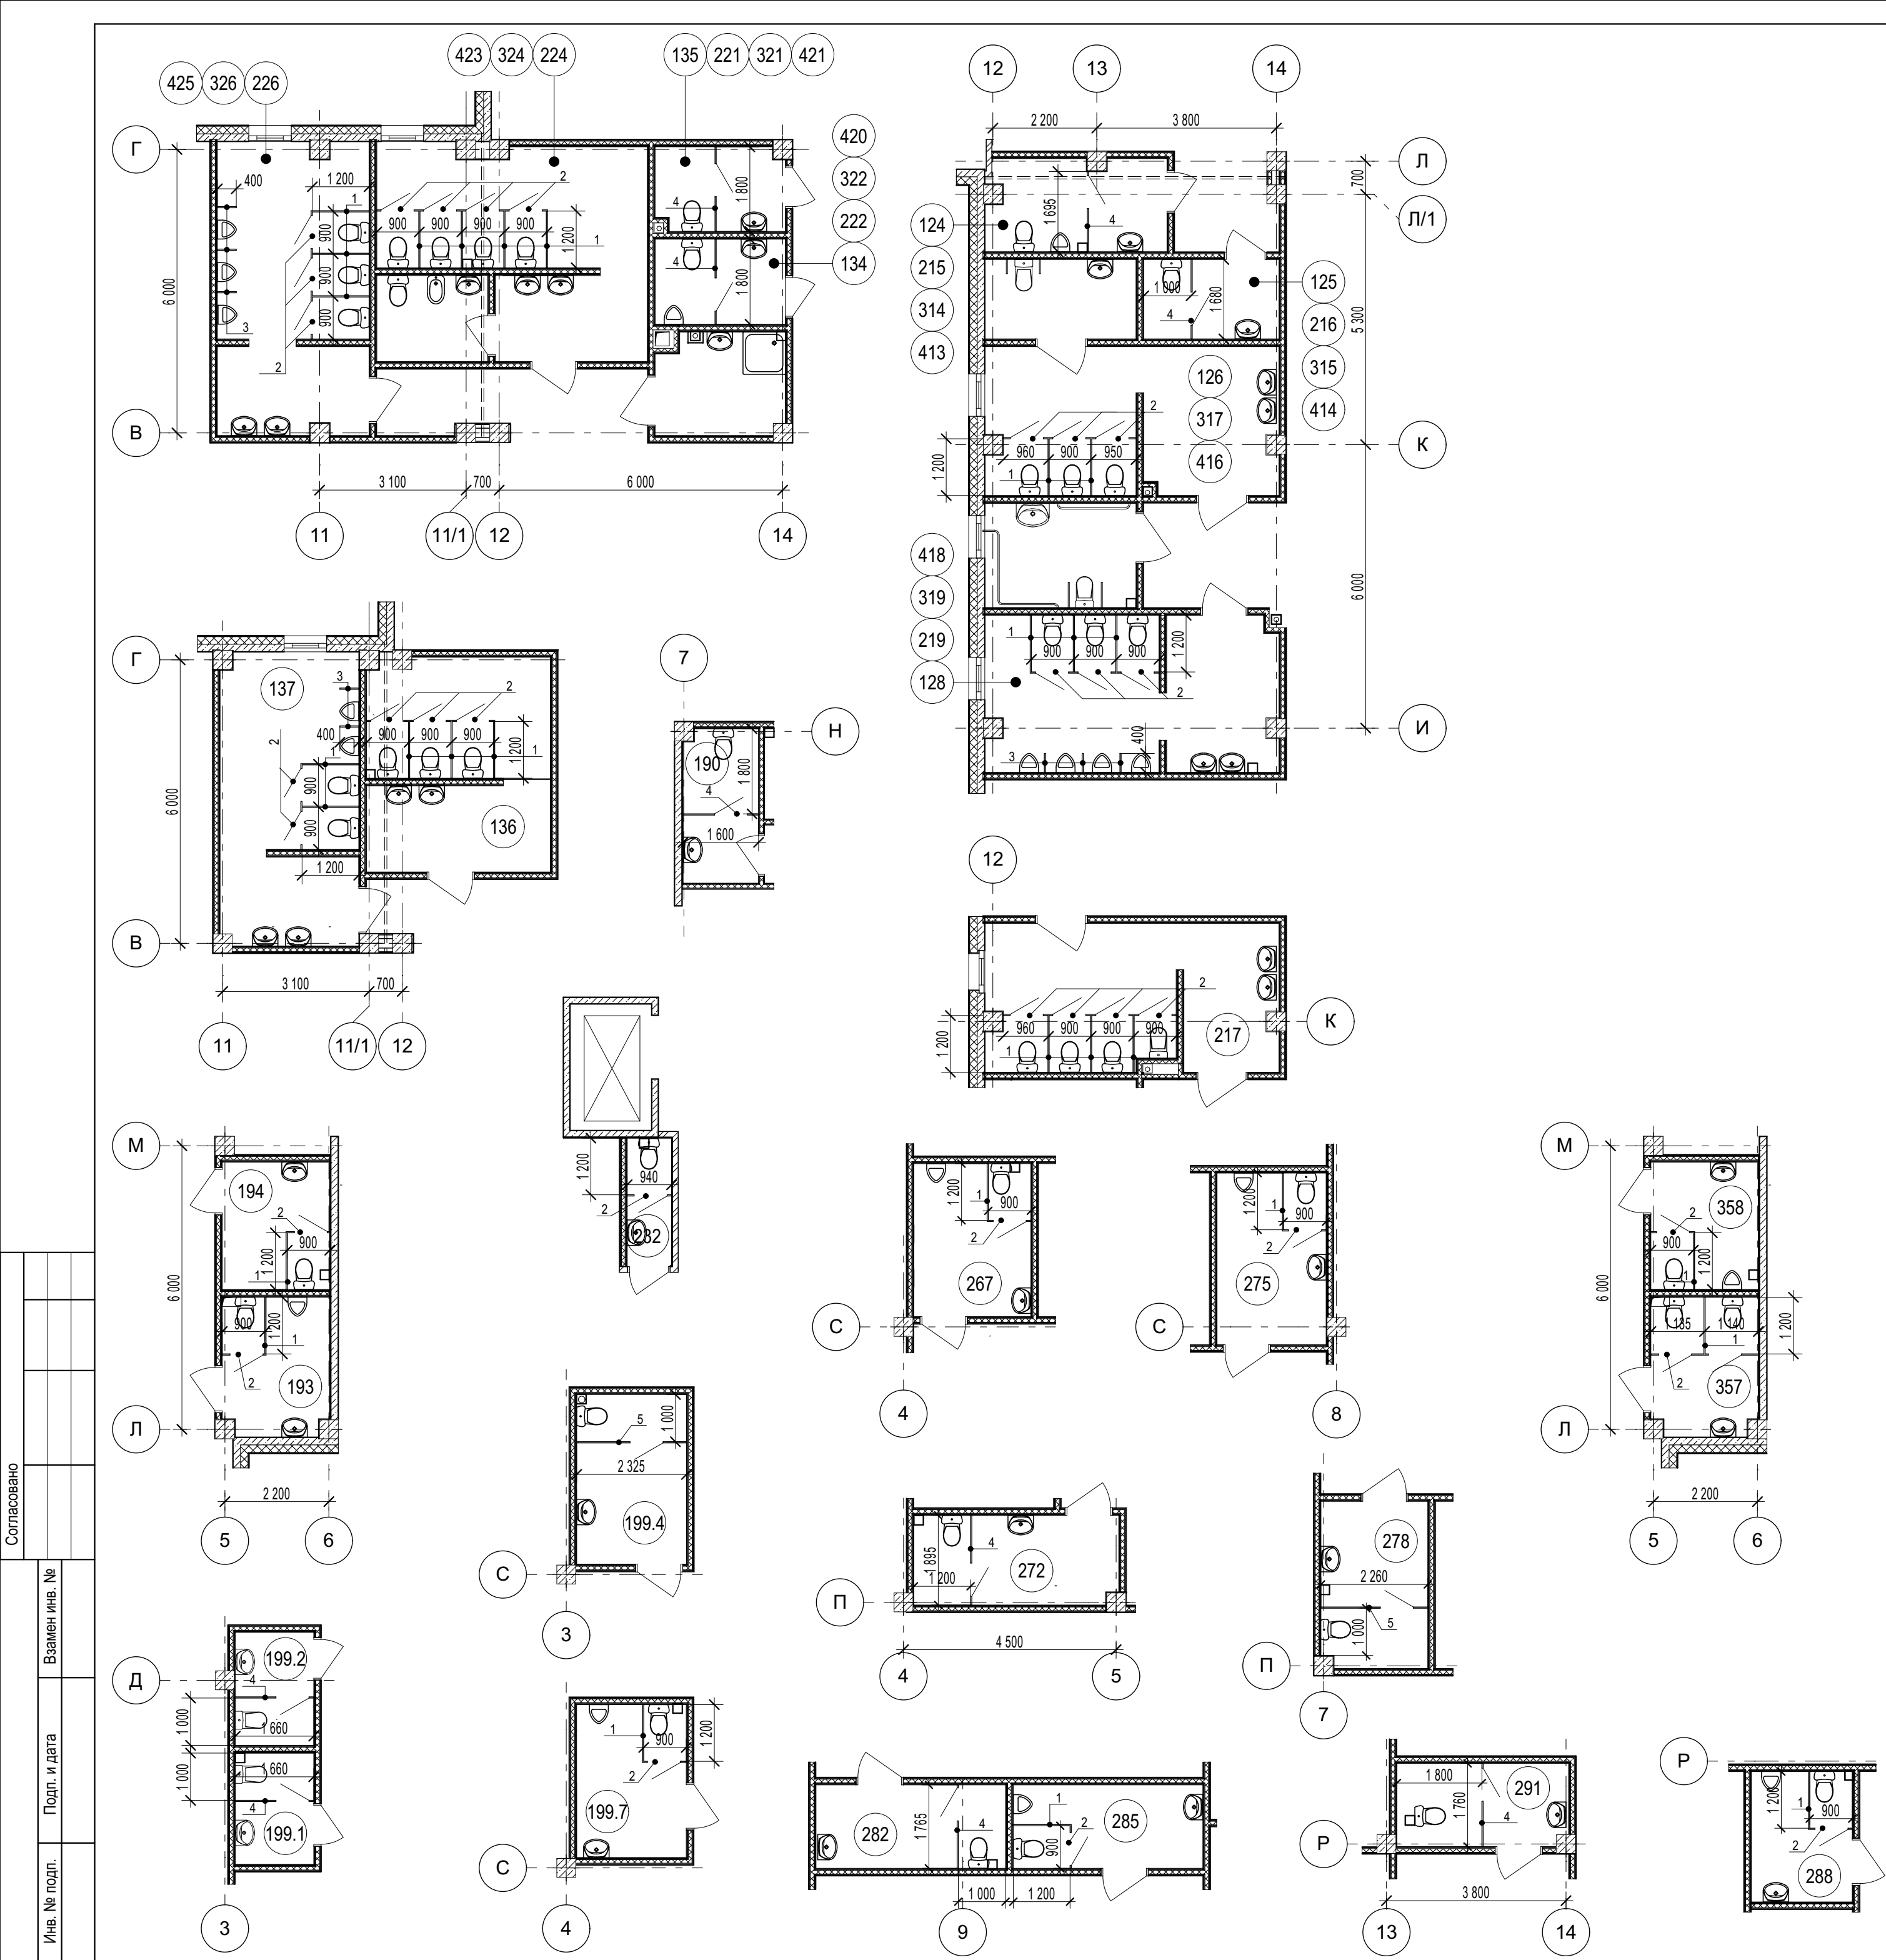

Спецификация сантехнических перегородок					
Марка, поз.	Обозначение	Наименование bхh	Кол-во, шт.	Площ. м²	Прим.
1		Сантехническая перегородка на алюминиевом каркасе 1200х2000(н)	56	134,4	
2		Сантехническая перегородка на алюминиевом каркасе с дверью 900х2000(н)	61	109,8	
3		Сантехническая писсуарная перегородка на алюминиевом каркасе 400х1000(н)	23	9,2	
4		Сантехническая перегородка на алюминиевом каркасе с дверью 1800х2000(н)	22	79,2	см.п.3
5		Сантехническая перегородка на алюминиевом каркасе с дверью 2300х2000(н)	2	9,2	
6		Сантехническая душевая перегородка на алюминиевом каркасе 900х2000(н)	21	37,8	

1. Сантехнические перегородки на алюминиевом каркасе устанавливаются в помещениях:
1-го этажа:
124, 125, 126, 128, 134, 135, 136, 137, 190, 193, 194, 199.1, 199.2, 199.4, 199.7;
2-го этажа:
215, 216, 217, 219, 221, 222, 224, 226, 232, 267, 272, 275, 278, 282, 285, 288, 291;
3-го этажа:
314, 315, 317, 319, 321, 322, 324, 326, 357, 358;
4-го этажа:
413, 414, 416, 418, 420, 421, 423, 425.
2. Душевые сантехнические перегородки на алюминиевом каркасе 0,9х2,0(н) устанавливаются в помещениях:
1-го этажа:
199.5, 199.8 в количестве 5шт.
2-го этажа:
268, 276, 273, 279, 283, 286, 289, 292 в количестве 16 шт.
3. Сантехнические перегородки на алюминиевом каркасе поз. 4 для спецификации приняты длиной 1,8м - на схемах от 1,6 до 1,89м.

						2025/8-ШК-1-АР			
						Объект образования (общеобразовательная школа на 1100 мест) по ул.Виктора Шевелева в Кировском районе г.Новосибирска.			
Изм.	Кол.уч.	Лист	№ док.	Подп.	Дата	Школа на 1100 мест	Стадия	Лист	Листов
Разработал	Шереметьева						Р	48	
Проверил	Король								
Н.контроль	Карпова					Схемы и спецификация сантехнических перегородок	ООО "Партнер"		
ГИП	Солдатова								

