


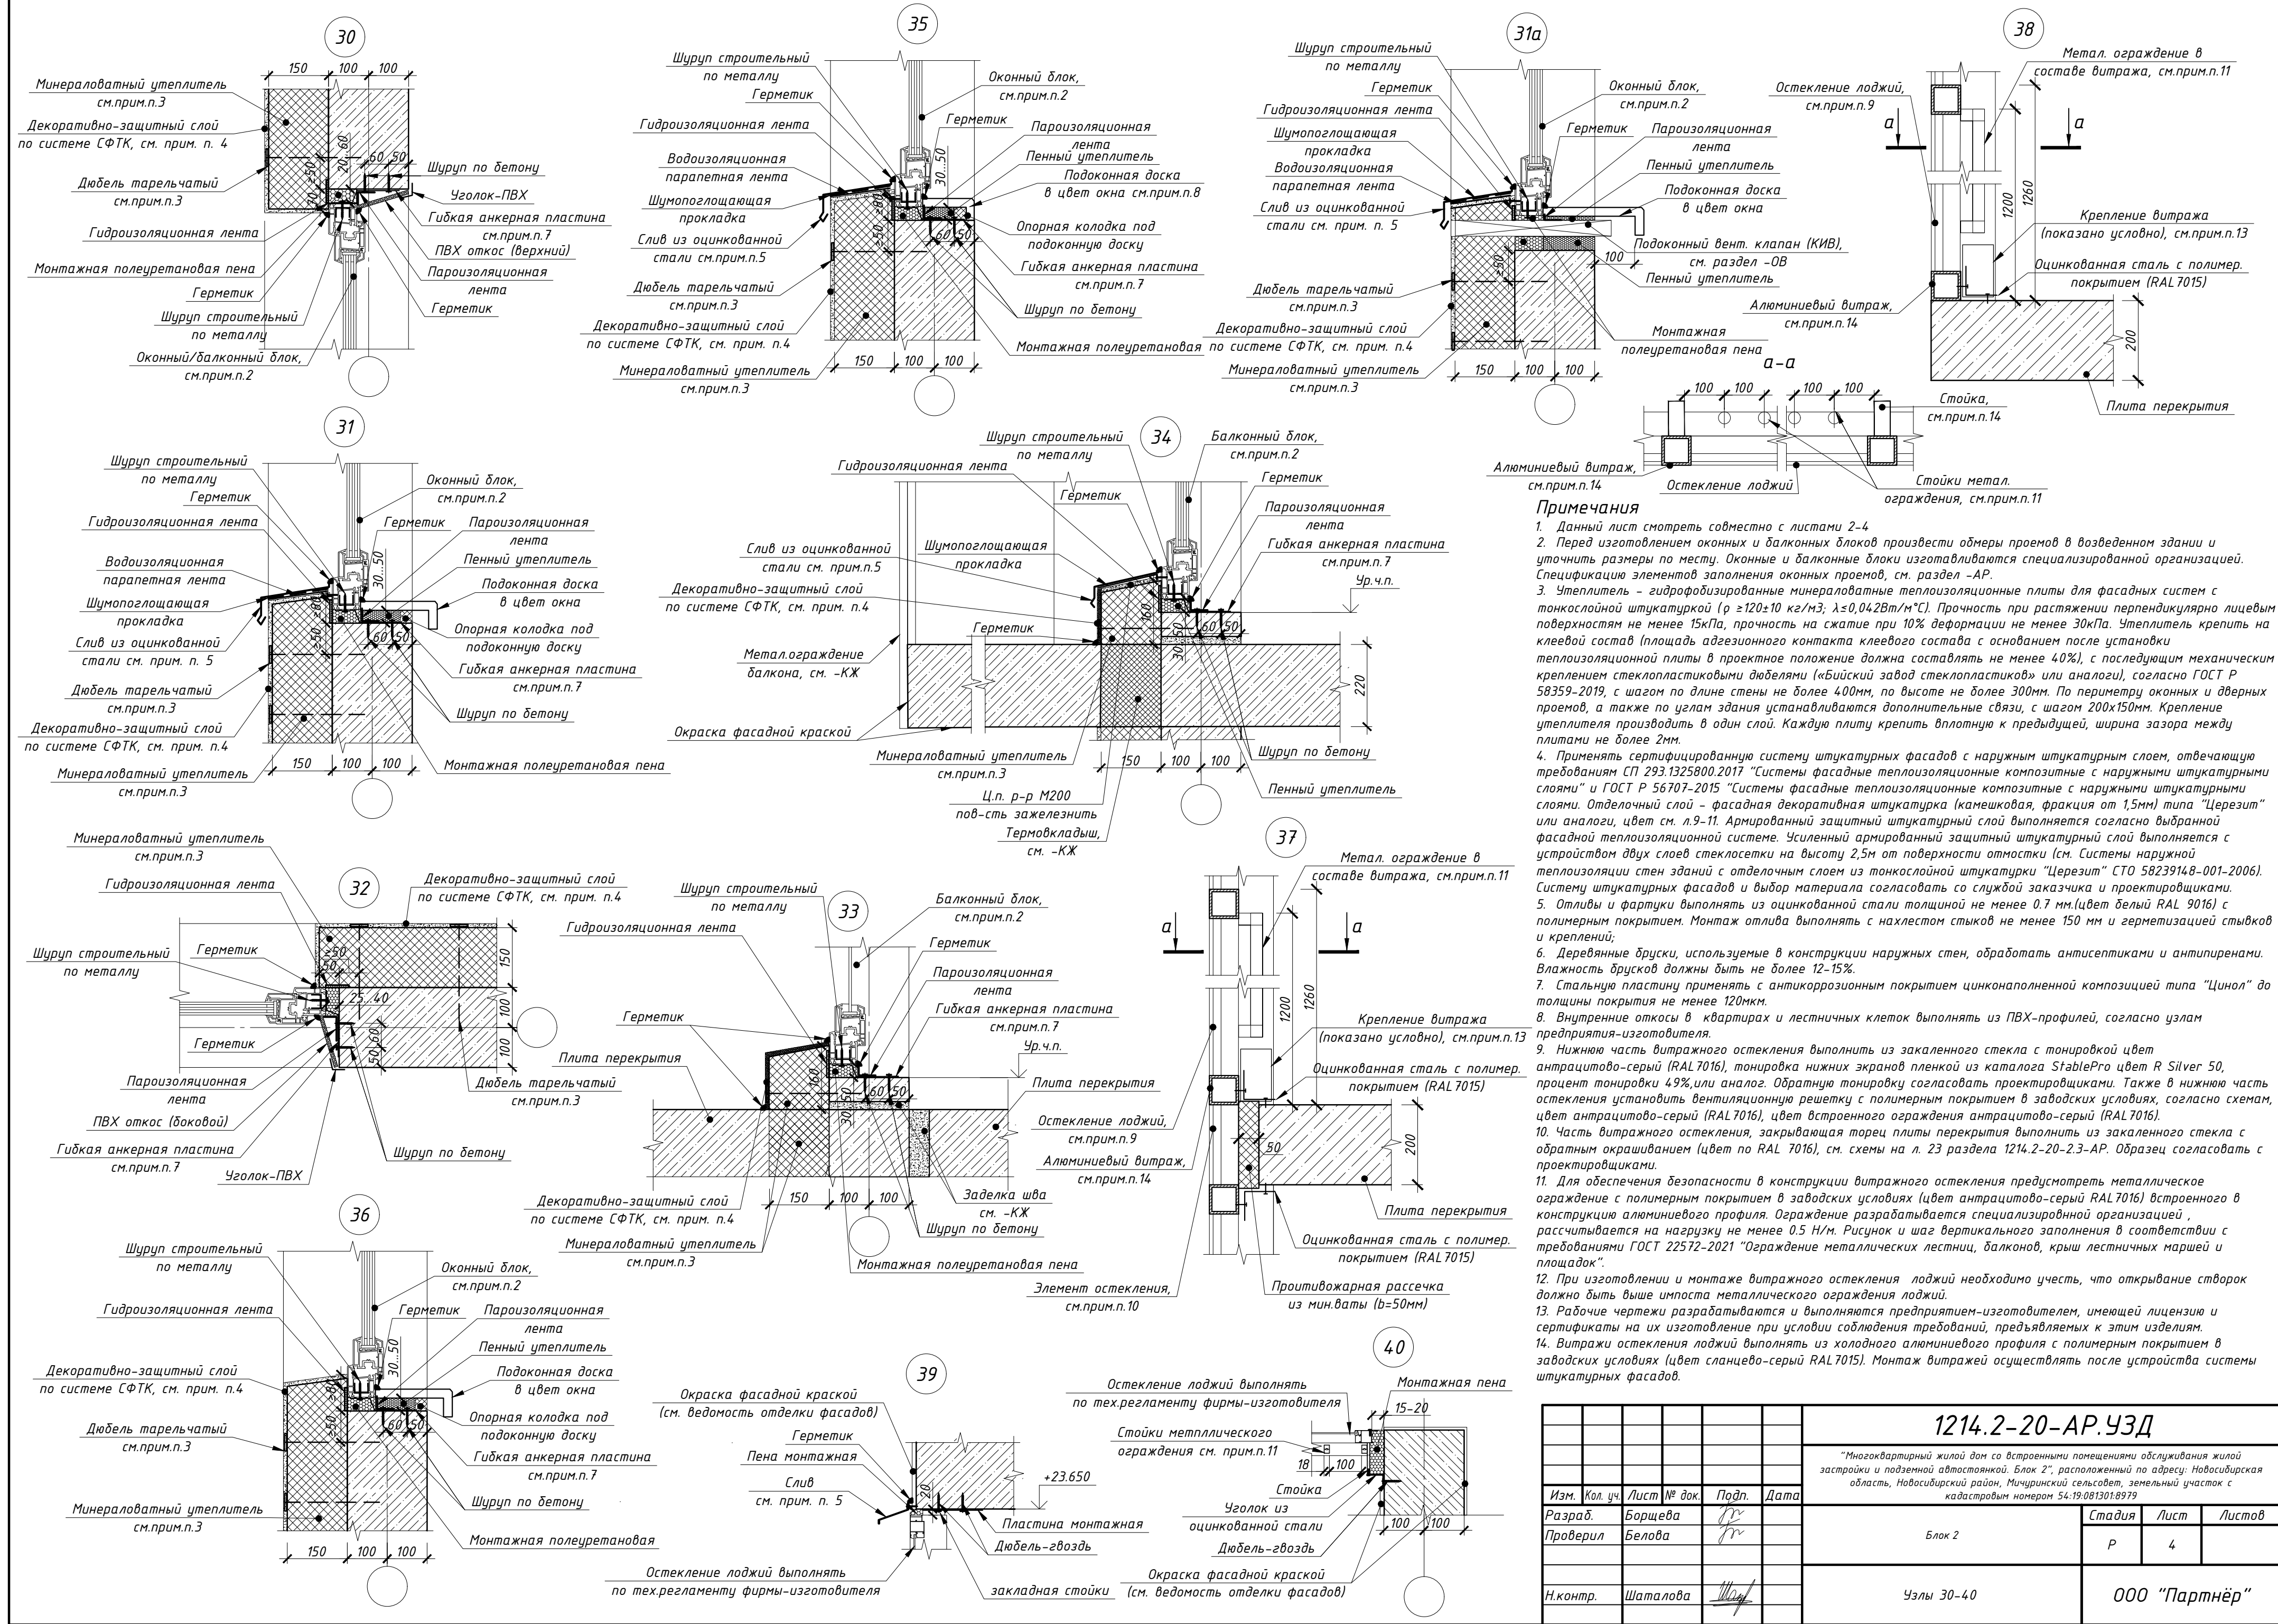

Примечания

1. Данный лист смотреть совместно с листами 2-4
2. Перед изготовлением оконных и балконных блоков произвести обмеры проемов в возведенном здании и уточнить размеры по месту. Оконные и балконные блоки изготавливаются специализированной организацией. Спецификацию элементов заполнения оконных проемов, см. раздел -АР.
3. Утеплитель - гидрофобизированные минераловатные теплоизоляционные плиты для фасадных систем с тонкослойной штукатуркой ($\rho \geq 120 \pm 10 \text{ кг/м}^3$; $\lambda \leq 0,042 \text{ Вт/м}^\circ\text{C}$). Прочность при растяжении перпендикулярно лицевым поверхностям не менее 15кПа, прочность на сжатие при 10% деформации не менее 30кПа. Утеплитель крепить на клеевой состав (площадь адгезионного контакта клеевого состава с основанием после установки теплоизоляционной плиты в проектное положение должна составлять не менее 40%), с последующим механическим креплением стеклопластиковыми дюбелями («Бийский завод стеклопластиков» или аналоги), согласно ГОСТ Р 58359-2019, с шагом по длине стены не более 400мм, по высоте не более 300мм. По периметру оконных и дверных проемов, а также по углам здания устанавливаются дополнительные связи, с шагом 200х150мм. Крепление утеплителя производить в один слой. Каждую плиту крепить вплотную к предыдущей, ширина зазора между плитами не более 2мм.
4. Применять сертифицированную систему штукатурных фасадов с наружным штукатурным слоем, отвечающую требованиям СП 293.1325800.2017 "Системы фасадные теплоизоляционные композитные с наружными штукатурными слоями" и ГОСТ Р 56707-2015 "Системы фасадные теплоизоляционные композитные с наружными штукатурными слоями. Отделочный слой - фасадная декоративная штукатурка (камешковая, фракция от 1,5мм) типа "Церезит" или аналоги, цвет см. л.9-11. Армированный защитный штукатурный слой выполняется согласно выбранной фасадной теплоизоляционной системе. Усиленный армированный защитный штукатурный слой выполняется с устройством двух слоев стеклосетки на высоту 2,5м от поверхности откоски (см. Системы наружной теплоизоляции стен зданий с отделочным слоем из тонкослойной штукатурки "Церезит" СТО 58239148-001-2006). Систему штукатурных фасадов и выбор материала согласовать со службой заказчика и проектировщиками.
5. Отливы и фартуки выполнять из оцинкованной стали толщиной не менее 0,7 мм.(цвет белый RAL 9016) с полимерным покрытием. Монтаж отлива выполнять с нахлестом стыков не менее 150 мм и герметизацией стыков и креплений;
6. Деревянные бруски, используемые в конструкции наружных стен, обработать антисептиками и антипиренами. Влажность брусков должны быть не более 12-15%.
7. Стальную пластину применять с антикоррозионным покрытием цинконаполненной композицией типа "Цинол" до толщины покрытия не менее 120мкм.
8. Внутренние откосы в квартирах и лестничных клетках выполнять из ПВХ-профилей, согласно узлам предприятия-изготовителя.
9. Нижнюю часть витражного остекления выполнить из закаленного стекла с тонировкой цвет антрацитово-серый (RAL7016), тонировка нижних экранов пленкой из каталога StablePro цвет R Silver 50, процент тонировки 49%,или аналог. Обратную тонировку согласовать проектировщиками. Также в нижнюю часть остекления установить вентиляционную решетку с полимерным покрытием в заводских условиях, согласно схемам, цвет антрацитово-серый (RAL7016), цвет встроенного ограждения антрацитово-серый (RAL7016).
10. Часть витражного остекления, закрывающая торцы плиты перекрытия выполняется из закаленного стекла с обратным окрашиванием (цвет по RAL 7016), см. схемы на л. 23 раздела 1214.2-20-2.3-АР. Образец согласовать с проектировщиками.
11. Для обеспечения безопасности в конструкции витражного остекления предусмотреть металлическое ограждение с полимерным покрытием в заводских условиях (цвет антрацитово-серый RAL7016) встроенного в конструкцию алюминиевого профиля. Ограждение разрабатывается специализированной организацией, рассчитывается на нагрузку не менее 0,5 Н/м. Рисунок и шаг вертикального заполнения в соответствии с требованиями ГОСТ 22572-2021 "Ограждение металлических лестниц, балконов, крыш лестничных маршей и площадок".
12. При изготовлении и монтаже витражного остекления лоджий необходимо учесть, что открывание створок должно быть выше импоста металлического ограждения лоджий.
13. Рабочие чертежи разрабатываются и выполняются предприятием-изготовителем, имеющей лицензию и сертификаты на их изготовление при условии соблюдения требований, предъявляемых к этим изделиям.
14. Витражи остекления лоджий выполнять из холодного алюминиевого профиля с полимерным покрытием в заводских условиях (цвет сланцево-серый RAL7015). Монтаж витражей осуществлять после устройства системы штукатурных фасадов.

				1214.2-20-АР.УЗД		
				"Многоквартирный жилой дом со встроенными помещениями обслуживания жилой застройки и подземной автостоянкой. Блок 2", расположенный по адресу: Новосибирская область, Новосибирский район, Мичуринский сельсовет, земельный участок с кадастровым номером 54:19:081301:8979		
Изм.	Кол. уч.	Лист № док.	Подп.	Дата	Стадия	Лист
Разраб.		Борщева	<i>BR</i>		Блок 2	Листов
Проверил		Белова	<i>BL</i>			Р 4
Н.контр.				Шаталова	Узлы 30-40	000 "Партнёр"