



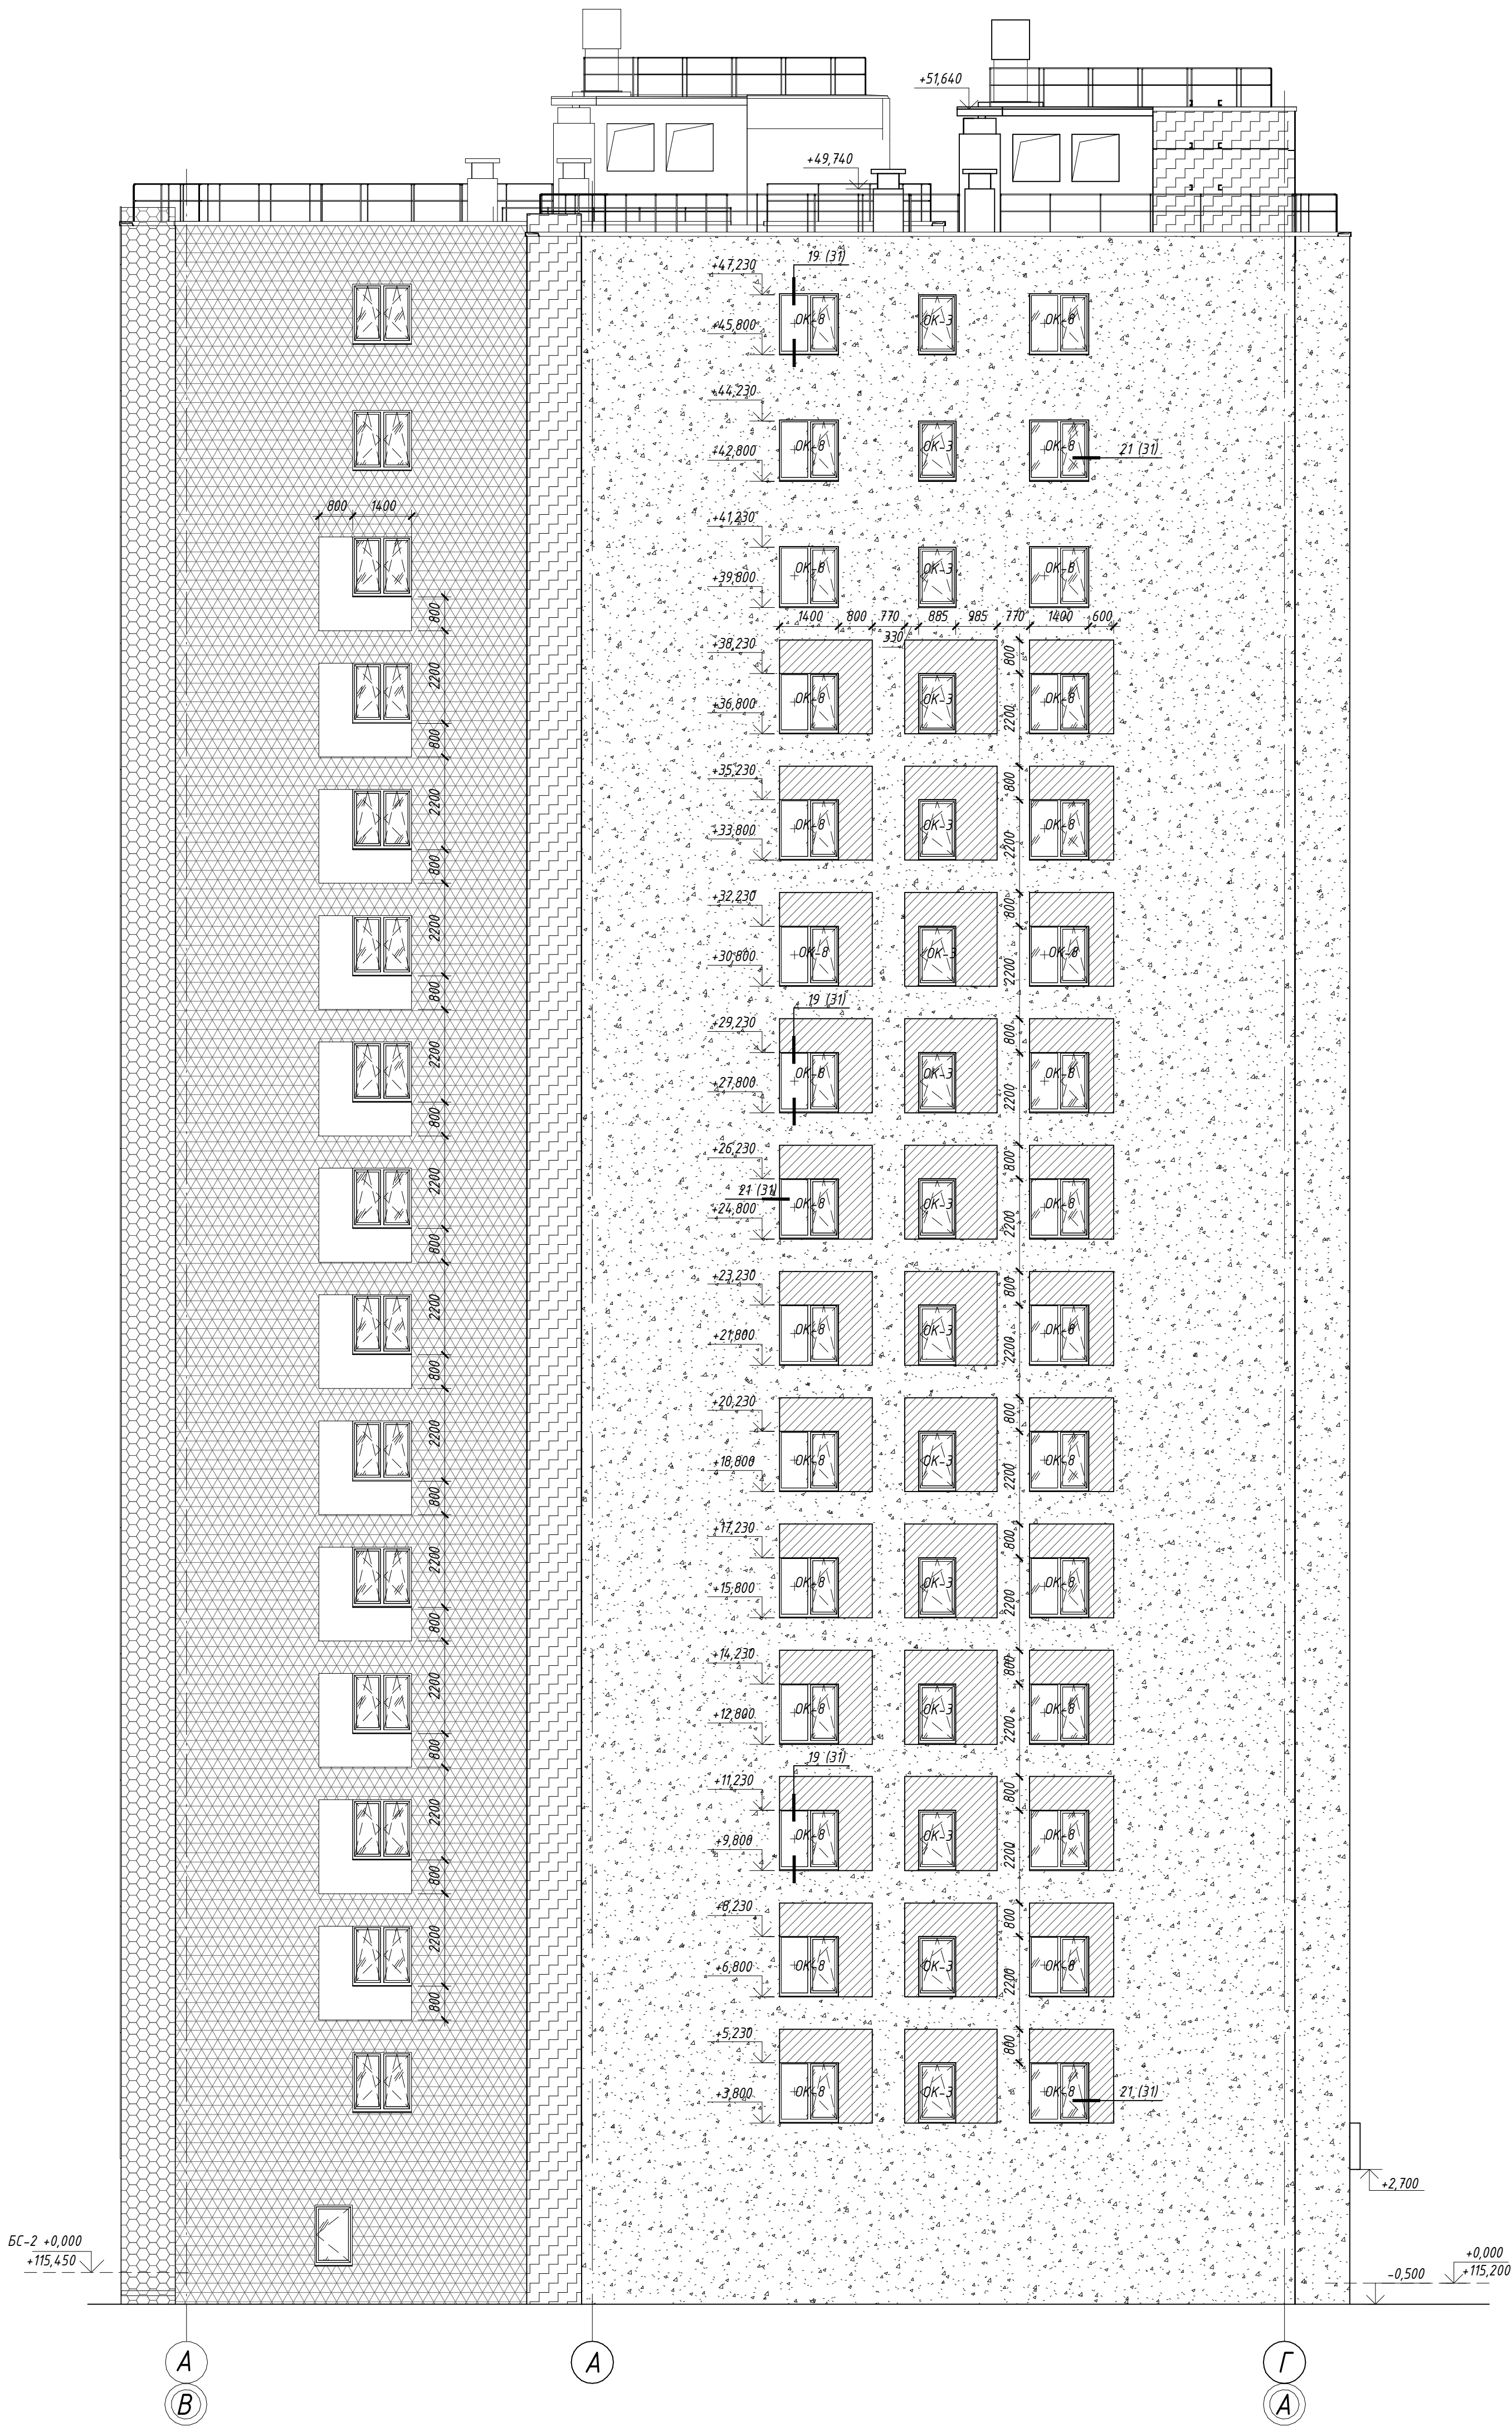

Условные обозначения

- окраска фасадной краской, цвет серый
- окраска фасадной краской, цвет красный
- окраска фасадной краской, цвет темно-серый
- окраска фасадной краской, цвет светло-серый
- окраска фасадной краской, цвет желтый
- окраска фасадной краской, цвет белый

Схема компоновки

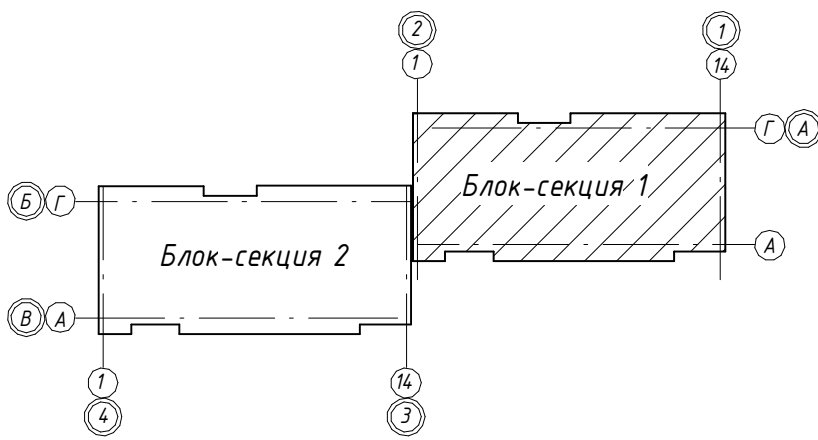

Примечания:
1. За условную отметку 0,000 для блок-секции 1 принята абсолютная отметка 115,20
2. Данный лист смотреть совместно с л. 2-6

42-02-24-AP				
Многоквартирные, многоэтажные дома с объектами обслуживания жилой застройки во встроенных помещениях по ул.Бранная в г.Новосибирске				
Изм. Колуч.	Лист №доку.	Подп.	Дата	Многоквартирный жилой дом (№2 по генплану) с объектами обслуживания жилой застройки во встроенных помещениях - II этап строительства
Разработал Дя	Шереметьева	Шереметьева		Стация Р
Проверил Шереметьева				Лист 12
Н.Контроль Жарова				Листов
Фасад А-Г (блок-секция 1)				000"Партнер"