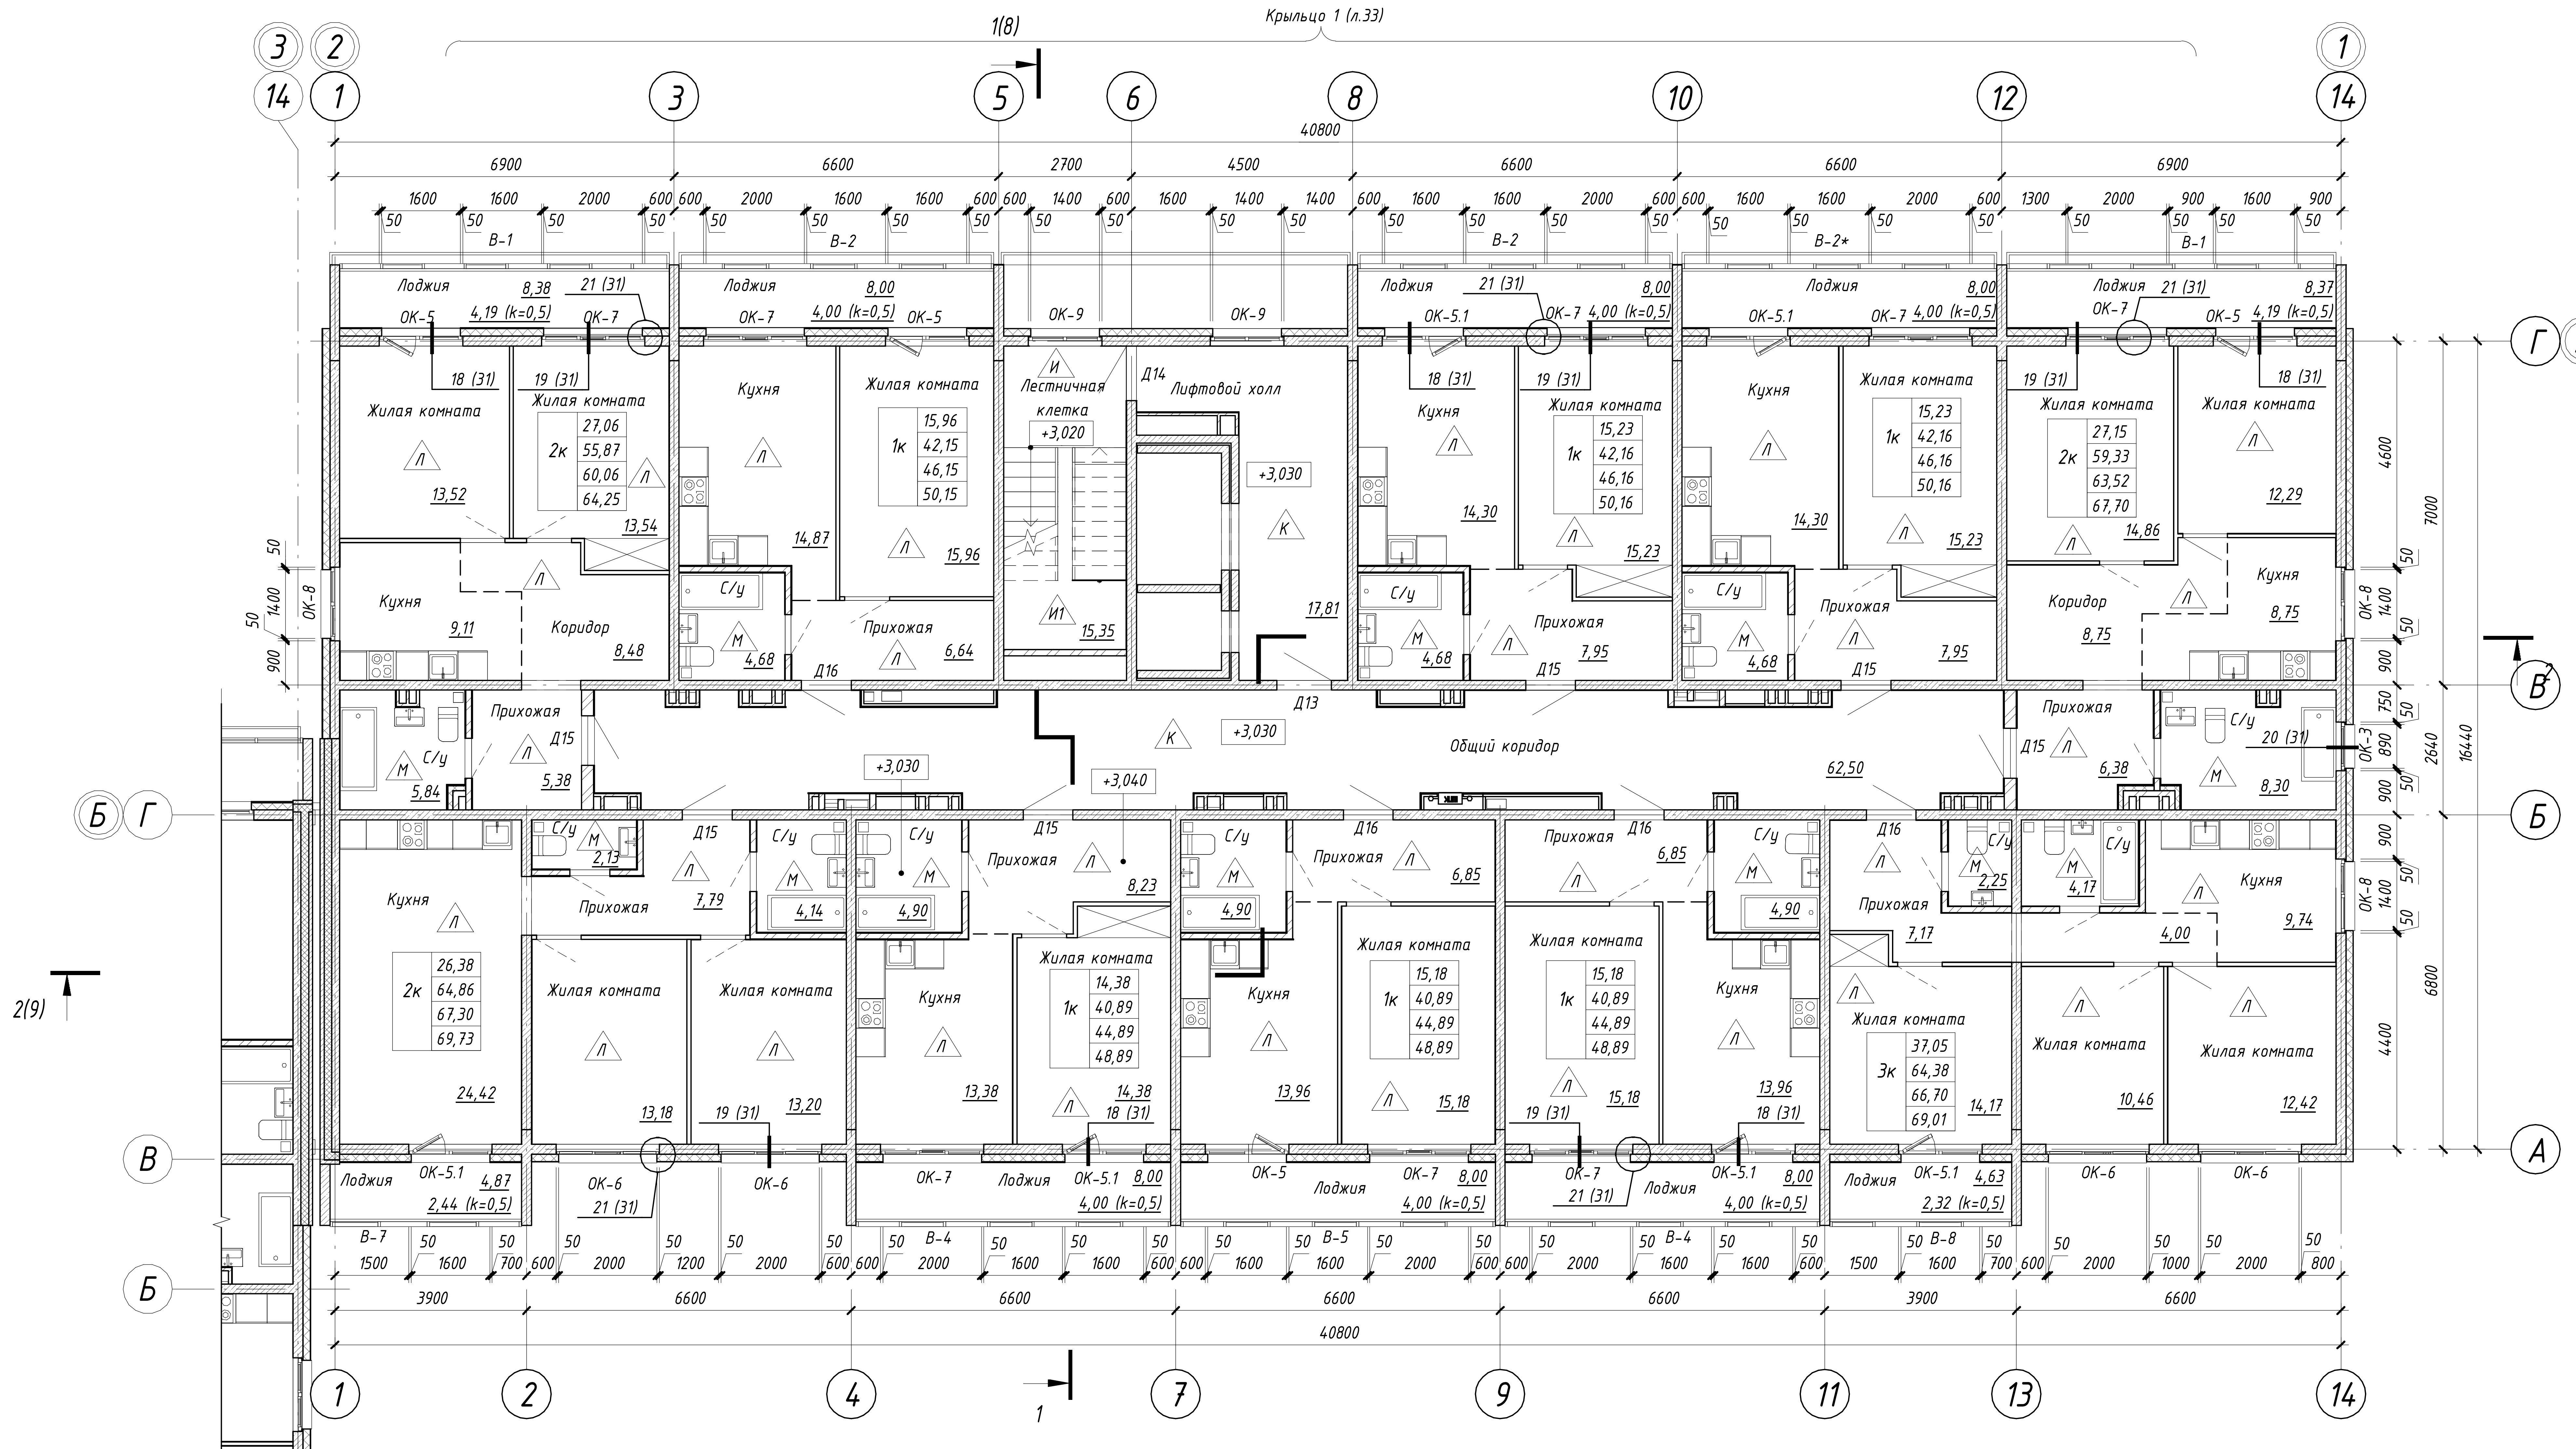

Примечания

1. Общие указания см.л.13
2. Отделка помещений МОП согласно дизайн проекту -АР.ДП

Условные обозначения

Д1 - Марка двери

А1 - Марка пола

ОК-1 - Марка окна

В-1 - Марка витража

75 - Зашивка ГВЛВ в 2 слоя по метал.каркасу - 75мм.

2	-	Зам.	389-25	[подпись]	12.25	42-02-24-АР
Изм.	Кол.уч.	Лист	№док.	Подп.	Дата	Многоквартирные, многоэтажные дома с объектами обслуживания жилой застройки во встроенных помещениях по ул.Бронная в г.Новосибирске
Разработал	Дю			[подпись]		Многоквартирный жилой дом (№2 по генплану) с объектами обслуживания жилой застройки во встроенных помещениях - II этап строительства
Проверил	Шереметьева			[подпись]		Стадия: Р; Лист: 14; Листов:
ГАП	Шереметьева			[подпись]		
Н.Контроль	Карпова			[подпись]		Отделочный план 2 этажа (блок-секция 1)
						ООО"Партнер"

Согласовано

Взам. инв. №

Подп. и дата

Инв. № подл.

Формат А2А