


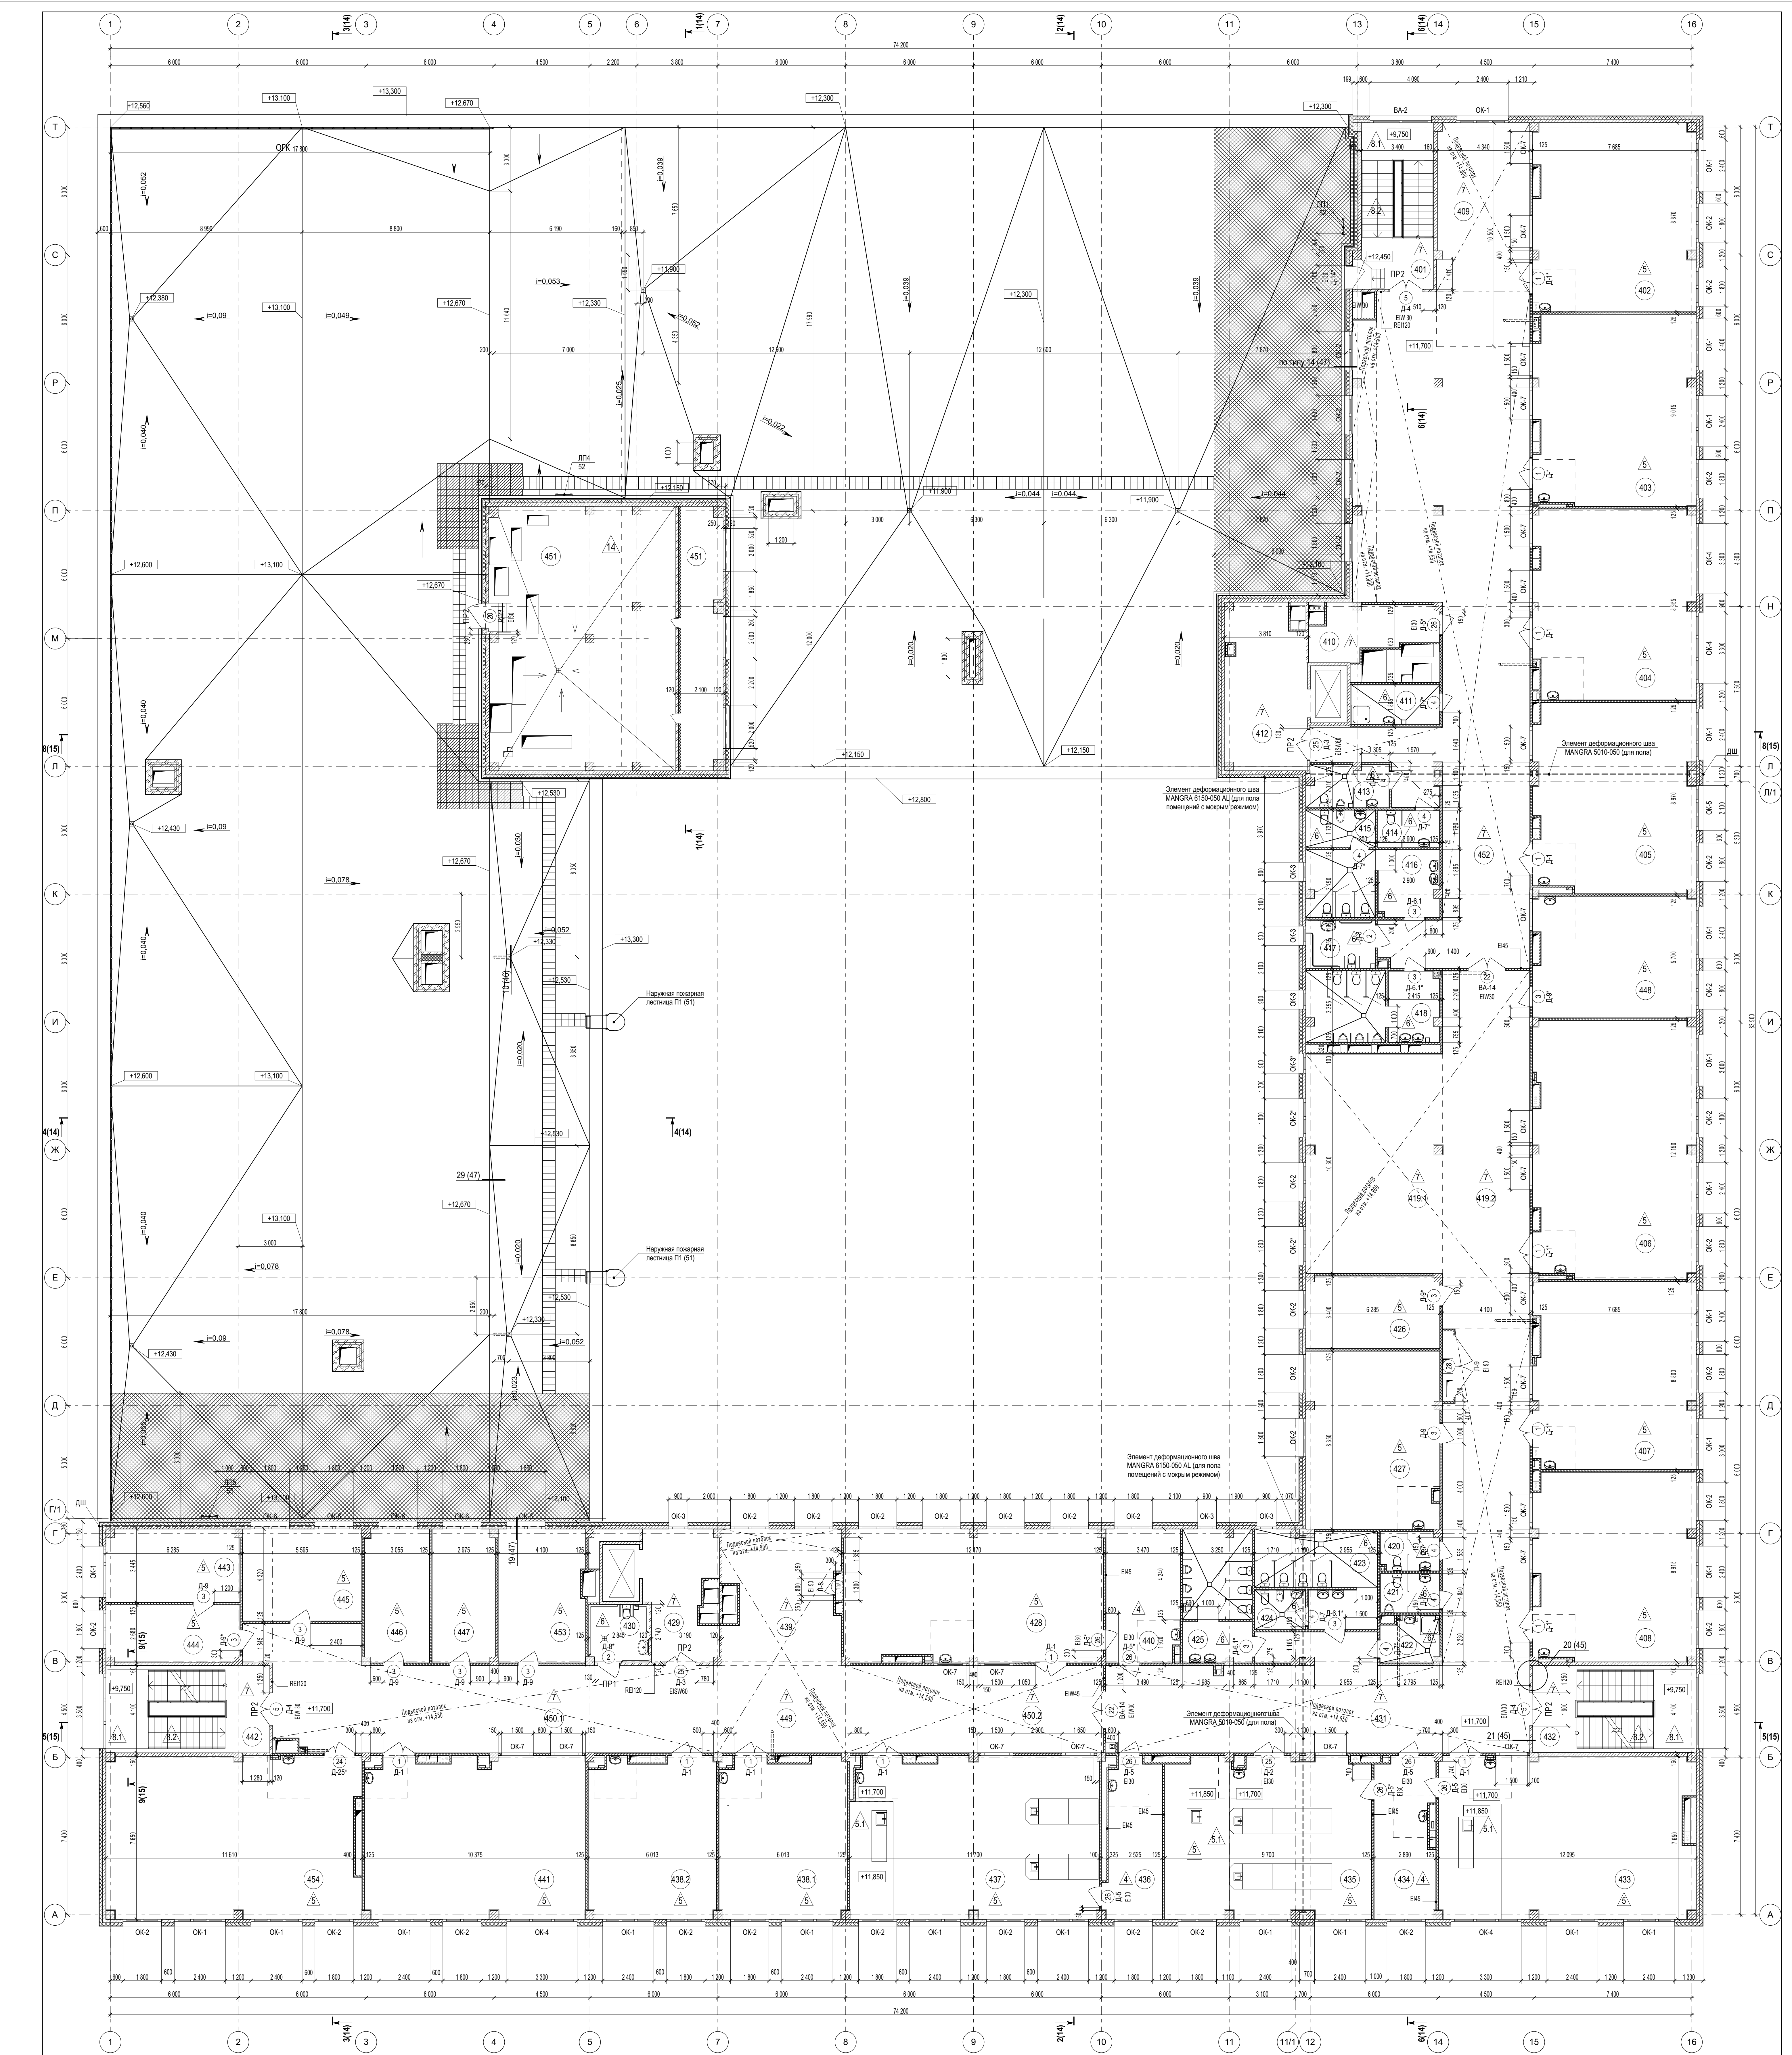

Экспликация помещений			
№ пом.	Наименование	Площадь, м²	Кат. пр-ва
401	Лестничная клетка	26,70 м²	
402	Учебный кабинет истории и обществознания	65,93 м²	
403	Учебный кабинет русского языка и литературы	66,35 м²	
404	Учебный кабинет русского языка и литературы	66,33 м²	
405	Учебный кабинет русского языка и литературы	65,63 м²	
406	Кабинет проектно-исследовательской деятельности	90,06 м²	
407	Учебный кабинет математики	65,48 м²	
408	Учебный кабинет экономики и права	65,84 м²	
409	Рекреация коридорного типа	44,92 м²	
410	Помещение для коммуникаций инженерного оборудования	12,15 м²	B2
411	ПУИ в составе помещений учебных классов	7,50 м²	B4
412	Лифтовой холл (базовая зона для МПН)	27,38 м²	
413	Су учителей в блоке основного и среднего общего образования	7,25 м²	
414	Су учителей в блоке основного и среднего общего образования	4,85 м²	
415	Комната личной гигиены для девочек в блоке основного и среднего общего образования	5,41 м²	
416	Су для девочек в блоке основного и среднего общего образования	18,94 м²	
417	Су для МПН в блоке основного и среднего общего образования	7,15 м²	
418	Су для мальчиков в блоке основного и среднего общего образования	19,88 м²	
419.1	Рекреация залпового типа	65,21 м²	
419.2	Рекреация коридорного типа	68,80 м²	
420	Су учителей в блоке основного и среднего общего образования	4,80 м²	
421	Су учителей в блоке основного и среднего общего образования	4,96 м²	
422	ПУИ в блоке основного и среднего общего образования	5,51 м²	B4
423	Су для девочек в блоке основного и среднего общего образования	20,45 м²	
424	Комната личной гигиены для девочек в блоке основного и среднего общего образования	4,27 м²	
425	Су для мальчиков в блоке основного и среднего общего образования	19,38 м²	
426	Кабинет психолога	20,79 м²	
427	Методический кабинет	50,70 м²	
428	Учебный кабинет информатики (13 мест)	73,97 м²	
429	Лифтовой холл	18,49 м²	
430	Су для МПН в блоке основного и среднего общего образования	7,44 м²	
431	Коридор	150,93 м²	
432	Лестничная клетка	29,06 м²	
433	Учебный кабинет химии	89,21 м²	
434	Лабораторная химии	20,49 м²	B2
435	Лаборатория химии на 13 человек	71,10 м²	B2
436	Лабораторная медико-биологического кабинета	18,91 м²	B2
437	Продольный медико-биологический кабинет	87,07 м²	
438.1	Кабинет иностранного языка (лингвальный) на 13 человек	44,04 м²	
438.2	Кабинет иностранного языка (лингвальный) на 13 человек	44,07 м²	
439	Рекреация залпового типа	33,16 м²	
440	Лабораторная кабинета информатики	21,08 м²	B2
441	Учебный кабинет экономики и права	76,88 м²	
442	Лестничная клетка	29,06 м²	
443	Кабинет директора	20,95 м²	
444	Приемная кабинета директора	16,19 м²	
445	Бухгалтерия и отдел кадров	23,78 м²	
446	Кабинет зам. директора	18,82 м²	
447	Кабинет зам. директора	18,13 м²	
448	Кабинет социального педагога	42,33 м²	
449	Рекреация коридорного типа	24,36 м²	
450.1	Коридор	94,47 м²	
450.2	Коридор	49,04 м²	
451	Приточно-вытяжная вентиляция с фанкойлами	130,78 м²	B2
452	Коридор	196,28 м²	
453	Кабинет зам. директора	25,01 м²	
454	Кабинет изобразительного искусства	89,06 м²	
ИТОГО:		2 496,67 м²	

Создано

Внесены изменения

План и дата

Лист №

Изм.

Кол-во

Лист

№ док.

Подп.

Дата

Разработал

Проверил

Исполнил

Н. контроль

ГИП

Школа на 1100 мест

Стация

Р

Листов

8

ООО "Партнер"

1. Сантехнические перегородки на алюминиевом каркасе устанавливаются в помещениях 413, 414, 416, 418, 420, 421, 423, 425. Габариты и спецификацию см. лист 48.
2. Стены и системы перегородок поливинилхлоридной сборки см. листы 35, 36.
3. Внутренние окна ОК-7.7* на высоте 2,2 м от ур. чистого пола. Высота окон 0,6м.