



ПЕРВЫЙ
СТРОИТЕЛЬНЫЙ

ООО "Партнёр"

Объект: "Скандинавские кварталы. Многоквартирные дома смешанной этажности с объектами обслуживания жилой застройки, автостоянками по ул. 2-я Марата в Первомайском районе г.Новосибирска"

Многоквартирный дом №1 смешанной этажности с объектами обслуживания жилой застройки, с автостоянкой по ул. 2-я Марата в Первомайском районе г.Новосибирска. 1 этап строительства (блок-секция 1, блок-секция 2, блок-секция 3).

Блок-секция 1

Заказчик: ООО "Строительные решения. Специализированный застройщик"

Дизайн-проект мест общего пользования

2023-ПС-1-1 - АР.ДП

г. Новосибирск, 2026 г.

Согласовано			
Взам. инв. №			
Подп. и дата			
Инв. № подл.			



ПЕРВЫЙ
СТРОИТЕЛЬНЫЙ

ООО "Партнёр"

Объект: "Скандинавские кварталы. Многоквартирные дома смешанной этажности с объектами обслуживания жилой застройки, автостоянками по ул. 2-я Марата в Первомайском районе г.Новосибирска"

Многоквартирный дом №1 смешанной этажности с объектами обслуживания жилой застройки, с автостоянкой по ул. 2-я Марата в Первомайском районе г.Новосибирска. 1 этап строительства (блок-секция 1, блок-секция 2, блок-секция 3).

Блок-секция 1

Заказчик: ООО "Строительные решения. Специализированный застройщик"

Дизайн проект мест общего пользования

2023-ПС-1-1 - АР.ДП

Директор ООО "Партнёр"

Кылосова О.Д.

г. Новосибирск, 2026 г.

Согласовано			
Взам. инв. №			
Подп. и дата			
Инв. № подл.			

Ведомость рабочих чертежей основного комплекта												
Лист		Наименование				Примечание						
1		Общие данные										
2		План мест общего пользования подвального этажа										
3		Схема полов мест общего пользования подвального этажа										
4		Схема потолков мест общего пользования подвального этажа										
5		План мест общего пользования 1 этажа										
6		Схема полов мест общего пользования 1 этажа										
7		Схема потолков мест общего пользования 1 этажа										
8		Развертки стен 1 этажа (Виды А1-А4, Б1-Б4, В1-В4, Г1-Г4, Д1-Д6, Е1-Е4)										
9		Развертки стен 1 этажа (Виды Ж1-Ж8, И1-И4)										
10		План мест общего пользования типового (2-12) этажа. Фрагмент плана мест общего пользования 2 этажа										
11		Схема полов мест общего пользования типового (2-12) этажа										
12		Схема потолков мест общего пользования типового (2-12) этажа										
13		Развертки стен 2 этажа (Виды Н1-Н6)										
14		Развертки стен 3-12 этажей (Виды М1-М6)										
15		Развертки стен 2-12 этажей (Виды К1-К6)										
16		Развертки стен ЛК2										
17		Ведомость материалов отделки. Ведомость элементов интерьера										
18		Визуализация помещений 1 этажа (начало)										
19		Визуализация помещений 1 этажа (окончание)										
20		Визуализация помещений типового (2-12) этажа										
Согласовано		Ведомость ссылочных и прилагаемых документов										
		Обозначение		Наименование		Примечание						
Взам. инв. №		Прилагаемые										
		2023-ПС-1-1-АР.ДП.ДН		Дизайн-проект мест общего пользования. Детали навигации								
Подп. и дата		2023-ПС-1-1 - АР.ДП										
		Многоквартирный дом №1 смешанной этажности с объектами обслуживания жилой застройки, с автостоянкой по ул. 2-я Марата в Первомайском районе г.Новосибирска. 1 этап строительства (блок-секция 1, блок-секция 2, блок-секция 3).										
Инв. № подл.		Изм.	Кол.уч.	Лист	№док.	Подп.	Дата	Блок-секция 1		Стадия	Лист	Листов
		Разработал	Шаталова				06.26			Р	1	20
		Проверил	Горбачева									
		Н.контроль	Карпова									
		Общие данные							000"Партнер"			
Формат А3А												

Компоновочная схема

Примечание:

1. Данный проект см. совместно с разделом 2023-ПС-1-1-АР.1;


2. В данном проекте разработаны решения архитектурных интерьеров для Блок-секции 1 многоквартирного дома смешанной этажности. Разработаны решения для внеквартирных коридоров, лифтовых холлов, тамбуров, лестничной клетки, помещений подвального этажа (тамбур-шлюзы, лестничная клетка). См. также ведомость отделки л.л.31-34 раздела 2023-ПС-1-1-АР.1;

3. В данный проект не входит отделка технических помещений, хоз.кладовых, помещений блоков кладовых, коридора подвального этажа. Отделку этих помещений см. ведомость отделки л.л.31-34 раздела 2023-ПС-1-1-АР.1;

4. Индивидуальные (декоративные) детали навигации, указанные в данном комплекте, см. комплект 2023-ПС-1-1-АР.ДП.ДН. Указатели, изготовление и размещение которых регламентируется нормативами (сигнальные знаки безопасности, предупреждающие знаки и т.д.), приобретаются в торговых сетях или изготавливаются специализированными организациями, монтируются в соответствии с требованиями соответствующего раздела рабочей документации.

5. Многоквартирный дом №1 состоит из шести блок-секций. Количество жилых этажей в Блок-секции 1 - 12, подвальный этаж - 1. Количество квартир в Блок-секции 1 - 114, номера квартир №№1-114. Нумерацию квартир см. паспорт проекта.

План мест общего пользования подвального этажа

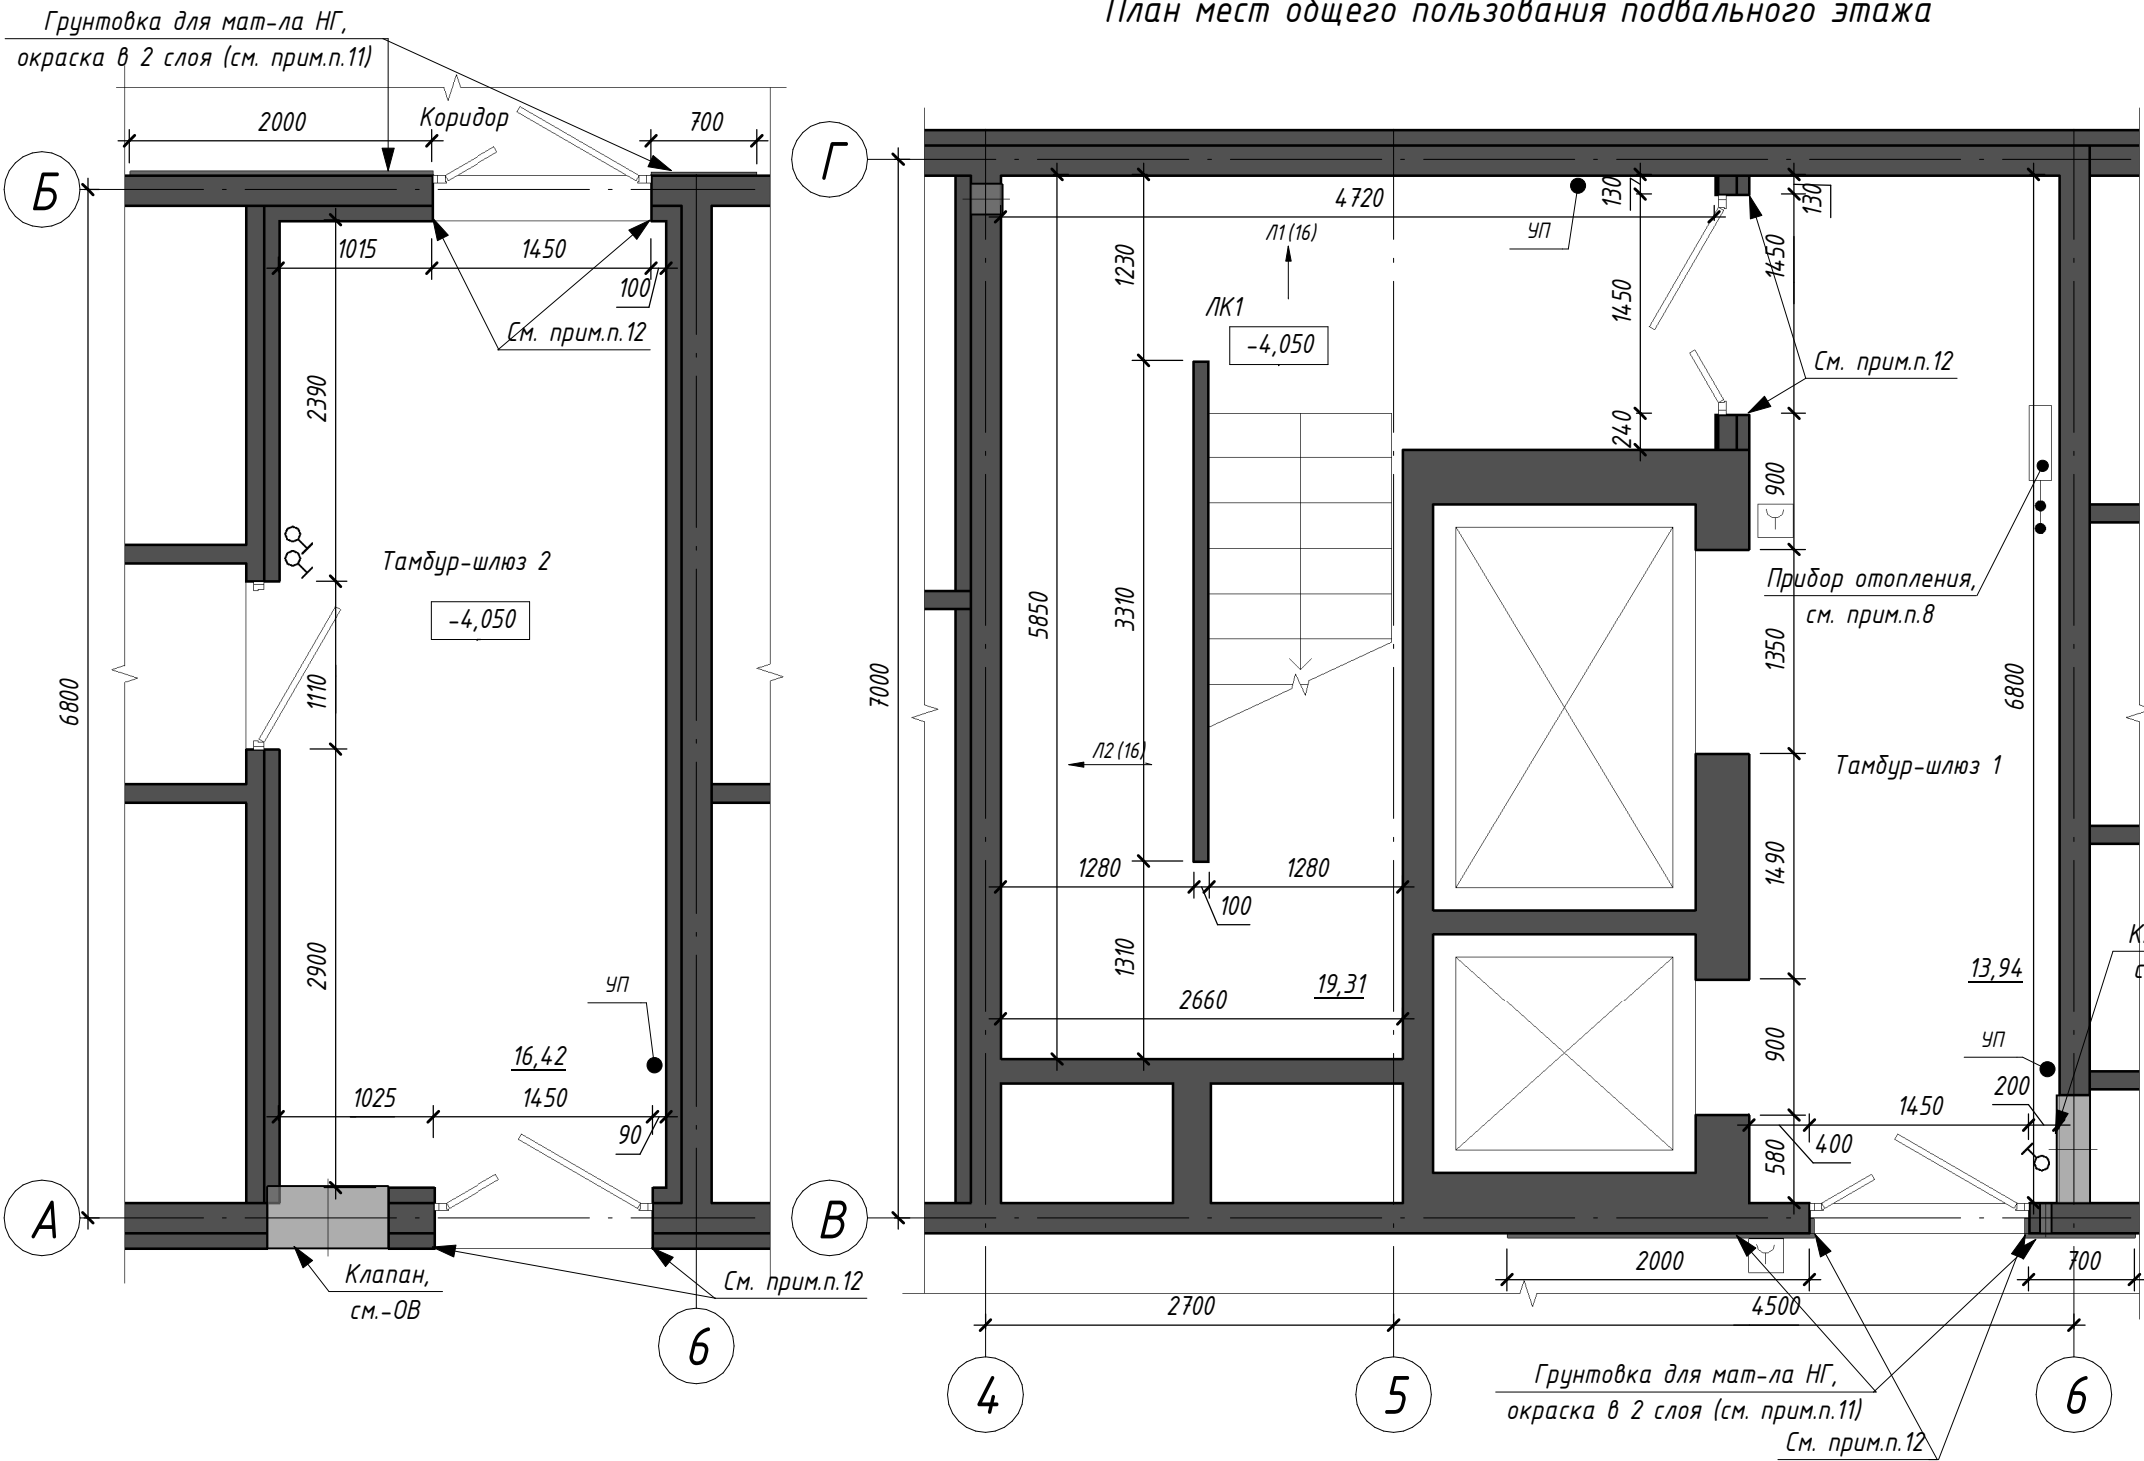

- Примечание:
1. Для отделки стен и потолков помещений разрешено использовать материалы с показателями пожарной опасности НГ;
 2. Стены Тамбур-шлюзов 1,2 (включая дверные откосы) окрасить в 2 слоя до подвесного потолка краской для умеренно-влажных помещений, матовой, стойкой к истиранию, цвет светло-серый (показатели пожарной опасности НГ). Стены Тамбур-шлюзов 1,2 выше подвесного потолка окрасить в 1 слой краской для умеренно-влажных помещений, матовой, стойкой к истиранию, цвет серый (показатели пожарной опасности НГ);
 3. Стены ЛК1 окрасить на всю высоту помещения краской для умеренно-влажных помещений, матовой, стойкой к истиранию, цвет белый (показатели пожарной опасности НГ); Сапожок вдоль лестничных маршей в помещении ЛК1 выполнить в соответствии с прим. п.6 на л.3 (см. вид Л2 на л.16).
 4. До производства работ выполнить выкрасы на образцах и согласовать с авторским надзором;
 5. В местах, где полное открывание дверного полотна может повредить отделку, установить дверные упоры УП. Расположение упоров уточнить по месту, максимально близко к наружному краю дверного полотна, но не на путях эвакуации. Дверное полотно должно открываться на максимально возможную ширину;
 6. Схемы дверей МОП см.л.27 раздела 2023-ПС-1-1-АР.1;
 7. Ведомость элементов интерьера и ведомость материалов отделки см.л.17;
 8. Радиаторы отопления см. раздел 2023-ПС-1-1-ОВ. Цвет радиатора в тамбур-шлюзе 1 - белый. Открытые стояки (в т.ч. транзитные) окрашивать эмалью для радиаторов за 2 раза в цвет радиатора;
 9. Выключатели см. раздел 2023-ПС-1-1-ЭОМ. Цвет - черный.
 10. Лифтовые двери и обрамления откосов в подвальном этаже с полимерным покрытием, цвет RAL7039.
 11. Участок стен Коридора перед входами в помещения Тамбур-шлюзов 1,2 согласно схеме окрасить по грунтовке для мат-ла НГ краской для умеренно-влажных помещений, матовой (показатель пожарной опасности НГ), стойкой к истиранию, в 2 слоя, цвет светло-серый. Сапожок выполнить согласно схеме на л.3;
 12. Откосы проема окантовать по периметру профилем алюминиевым декоративным для наружных углов отштукатуренных стен (10х10), цвет серебристый.

Согласовано					
Взам. инв. №					
Подп. и дата					
Инв. № подл.					

Условные обозначения:



⏏ - Выключатель, см. -ЭОМ

УП - Отбойник (упор) напольный

🔔 - Пожарный извещатель, см. -ПС

						2023-ПС-1-1 - АР.ДП			
						Многоквартирный дом №1 смешанной этажности с объектами обслуживания жилой застройки, с автостоянкой по ул. 2-я Марата в Первомайском районе г.Новосибирска. 1 этап строительства (блок-секция 1, блок-секция 2, блок-секция 3).			
Изм.	Кол.уч.	Лист	№ док.	Подп.	Дата	Блок-секция 1	Стадия	Лист	Листов
Разработал	Шаталова				06.26		Р	2	
Проверил	Горбачева								
Н.контроль	Карпова					План мест общего пользования подвального этажа	ООО "Партнер"		

Схема полов мест общего пользования подвального этажа

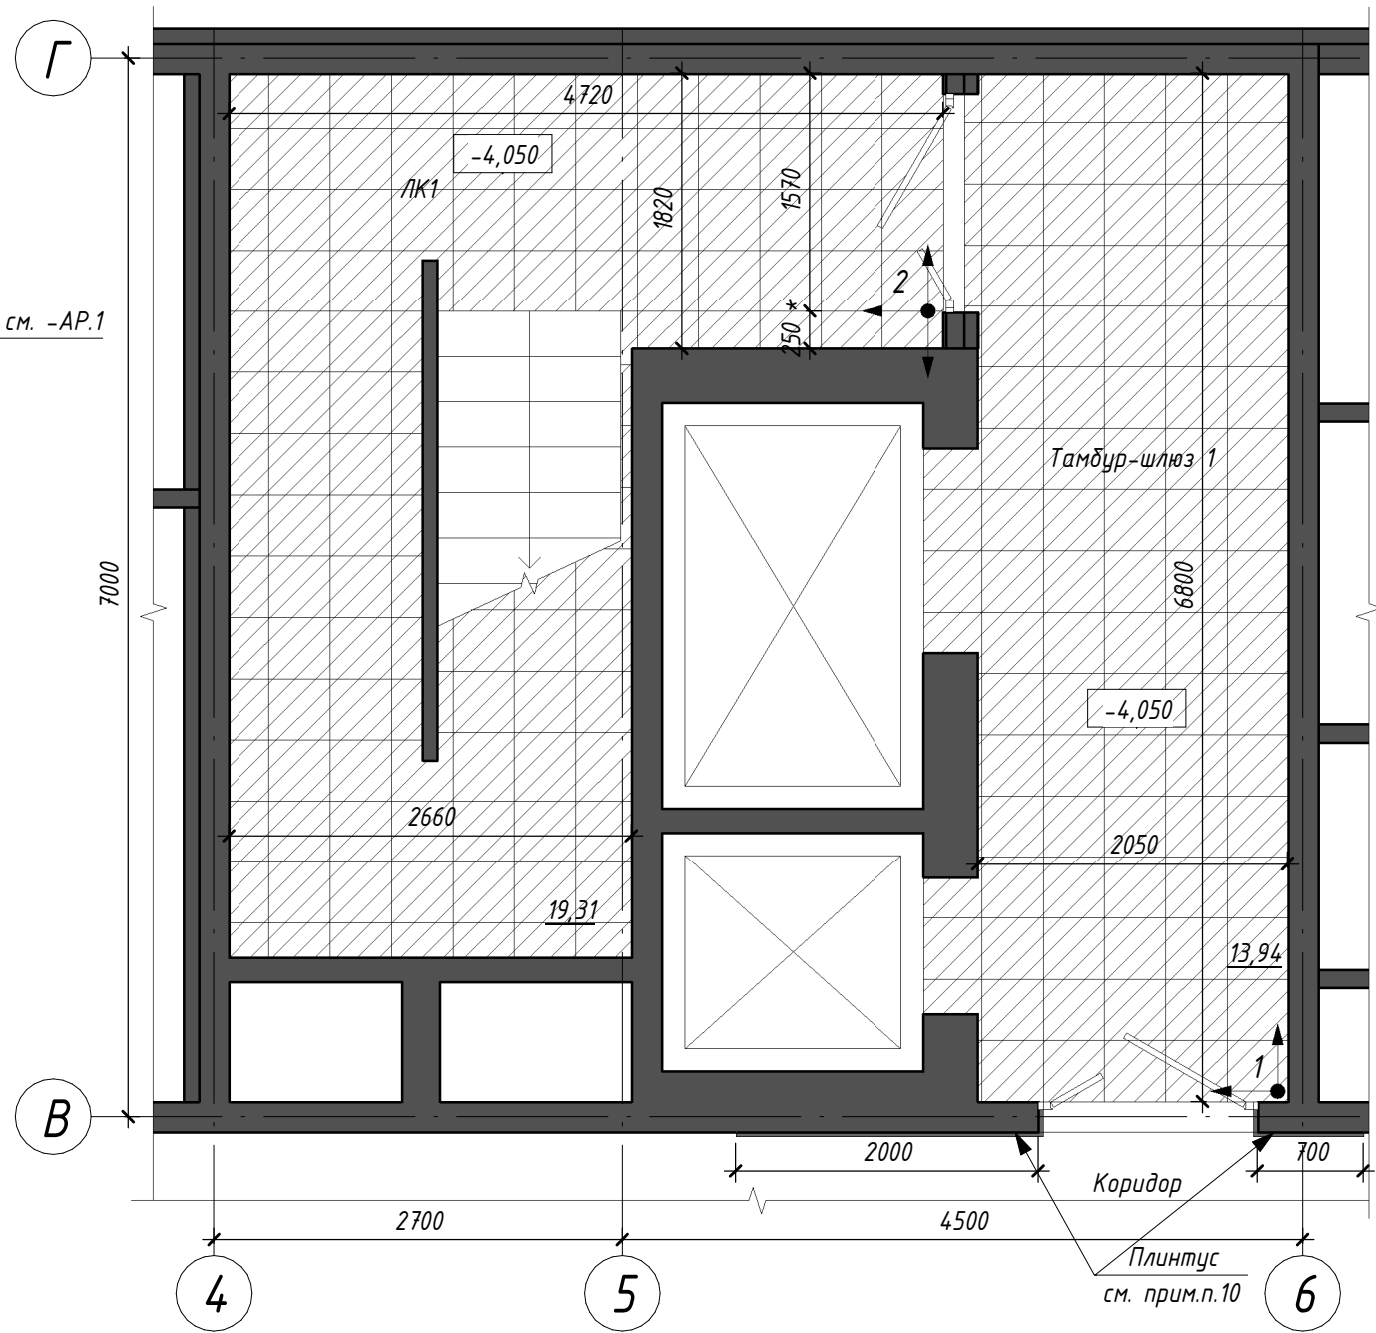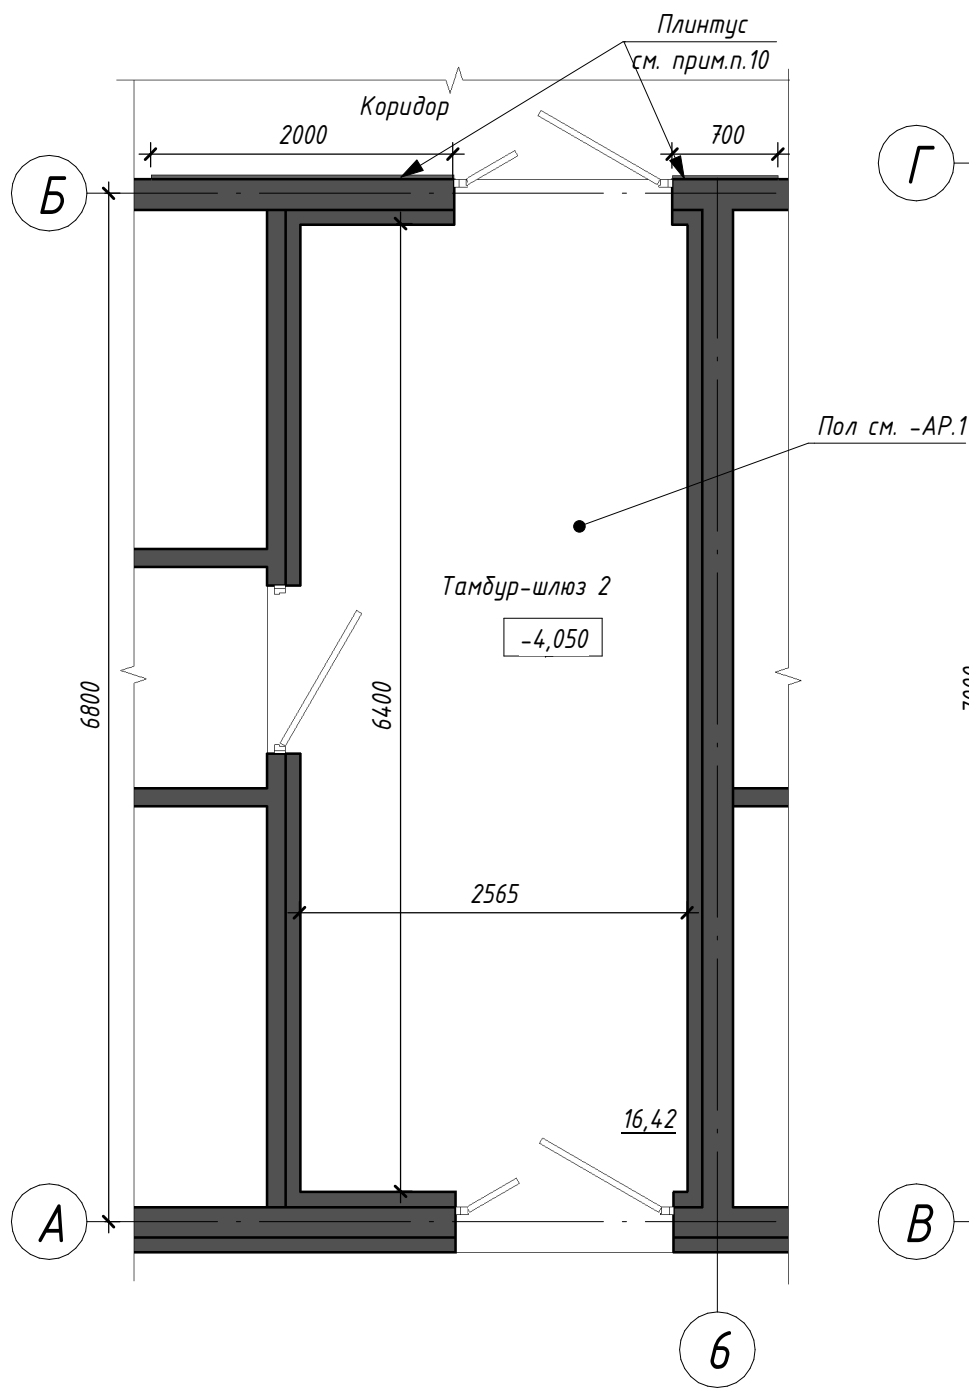

- Примечание:
1. Данный лист смотреть совместно с л.л. 2,17;
 2. Перед началом работ уточнить размеры подрезки по месту;
 3. Укладка напольного покрытия начинается после установки дверей;
 4. Ceramic tile to be laid with minimal grout. Grouting to be done in the color of the ceramic tile;
 5. Perimeter of the entrance rooms 1,2 to be finished with a skirting board h=100mm of ceramic tile "Монокор серый" type Грани Таганая GT005M (straight cut). The area of the skirting board is included in the specification of the wall finishing, see p.17;
 6. In the room LK 1, the perimeter of the staircase platform to be finished with a skirting board of ceramic tile type ESTIMA "Underground" UN 01 grey (straight cut), height 100 mm. Along the staircase flights to be finished with a skirting board of paint for interiors (indicators of fire hazard NF), matting, resistant to staining, color RAL 7044 (by type of layout L2, see p.16). The area of the skirting board of paint and ceramic tile is included in the specification of the wall finishing, see p.17;
 7. The area of the ceramic tile see the material schedule of the finishing on p.17;
 8. The laying of the ceramic tile to be done in stages;
 9. The selected variant of the ceramic tile to be agreed with the author's supervision;
 10. In the room of the Corridor, before the entrances to the rooms of the entrance rooms 1,2 according to the scheme to be finished with a skirting board h=100mm of ceramic tile "Монокор серый" type Грани Таганая GT005M (straight cut). The area of the skirting board is included in the specification of the wall finishing, see p.17;

Условные обозначения:



 Ceramic tile "Светлый камень" type ESITMA "Underground" UN 01 grey. Size 405x405, R9, PEI IV.

 - Начало укладки керамогранита (1-этап укладки), см.прим.п.8

* - Размеры уточнить по месту

						2023-ПС-1-1 - АР.ДП		
						Многоквартирный дом №1 смешанной этажности с объектами обслуживания жилой застройки, с автостоянкой по ул. 2-я Марата в Первомайском районе г.Новосибирска. 1 этап строительства (блок-секция 1, блок-секция 2, блок-секция 3).		
Изм.	Кол.уч.	Лист	№ док.	Подп.	Дата	Блок-секция 1	Стадия	Лист
Разработал	Шаталова				06.26		Р	3
Проверил	Горбачева							
Н.контроль	Карпова					Схема полов мест общего пользования подвального этажа	000"Партнер"	

Схема потолков мест общего пользования подвального этажа

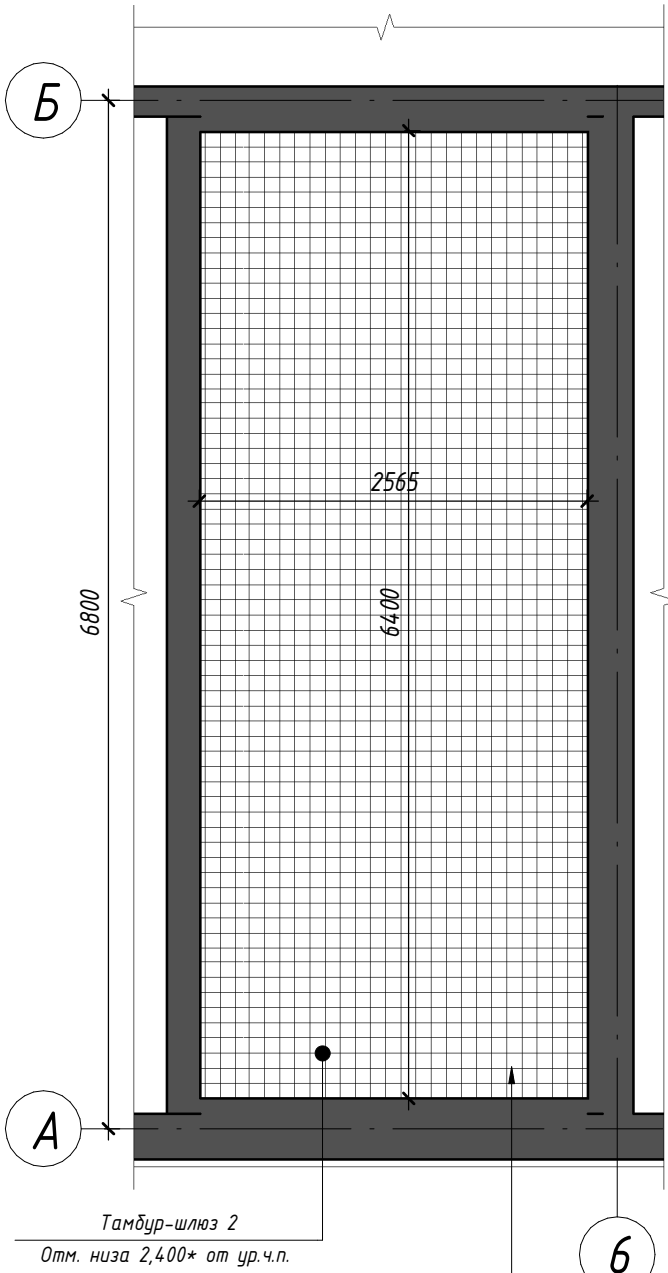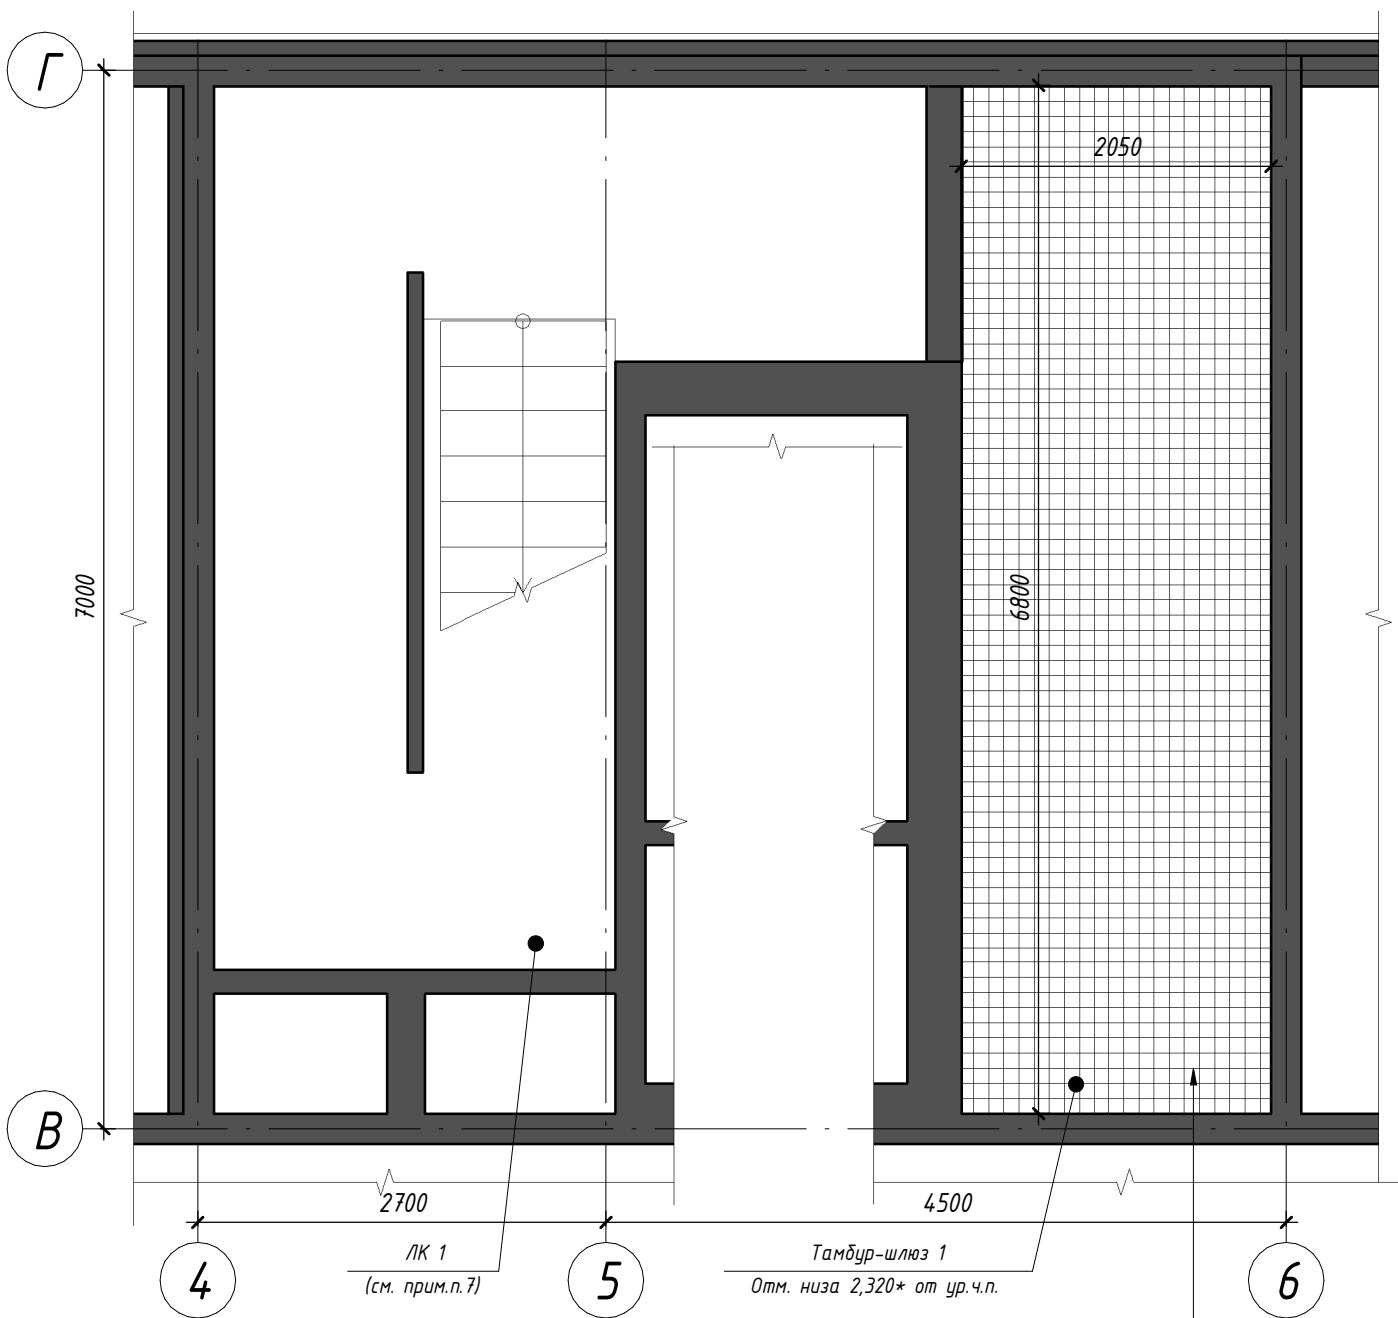


- Примечание:
1. Расстановка и тип приборов освещения условно не показаны, см. 2023-ПС-1-1-ЭОМ;
 2. Размеры указаны в миллиметрах;
 3. Перед изготовлением потолка все размеры уточнить по месту;
 4. Ведомость материалов отделки см.л.17;
 - 5.Черновую отделку и окраску потолков выполнить до монтажа подвесных потолков (см.л.32 раздела -АР);
 6. Окраску потолков Тамбур-шлюзов 1,2 выполнить краской для умеренно-влажных помещений (показатель пожарной опасности НГ, матовая, цвет серый) в 1 слой. До производства работ выполнить выкрасы на образцах и согласовать с авторским надзором;
 7. Отделку потолка ЛК1, нижней и боковой поверхности лестничных маршей см. ведомость отделки л.32 раздела 2023-ПС-1-1-АР.1. Цвет окраски нижней поверхности маршей, площадок и потолка ЛК1 - белый, цвет боковых поверхностей лестничных маршей - серый RAL7044, показатель пожарной опасности НГ, см. вид Л2 (л.16). Окраску выполнять за 2 раза;
 8. Размер, обозначенный *, уточнить по месту с учетом фактически смонтированный инженерных коммуникаций. Сохранить максимальную высоту в свету, но не менее 2,2м.

Грильято, шаг 100х100 мм
Окраска краской для умеренно-влажных помещений (см.прим.п.6)
Грунтовка под покраску НГ
Черновая отделка (см.-АР.1)


Грильято, шаг 100х100 мм
Окраска краской для умеренно-влажных помещений (см.прим.п.6)
Грунтовка под покраску НГ
Черновая отделка (см.-АР.1)

Условные обозначения:

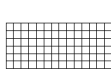 Подвесной потолок "Грильято", цвет светлый металл, ячейка 100х100мм, показатели пожарной опасности НГ (элементы подвесной системы - НГ)

						2023-ПС-1-1 - АР.ДП		
						Многоквартирный дом №1 смешанной этажности с объектами обслуживания жилой застройки, с адвостоянкой по ул. 2-я Марата в Первомайском районе г.Новосибирска. 1 этап строительства (блок-секция 1, блок-секция 2, блок-секция 3).		
Изм.	Кол.уч.	Лист	№док.	Подп.	Дата	Блок-секция 1	Стадия	Лист
Разработал	Шаталова				06.26		Р	4
Проверил	Горбачева							
Н.контроль	Карпова					Схема потолков мест общего пользования подвального этажа	000"Партнер"	

План мест общего пользования 1 этажа

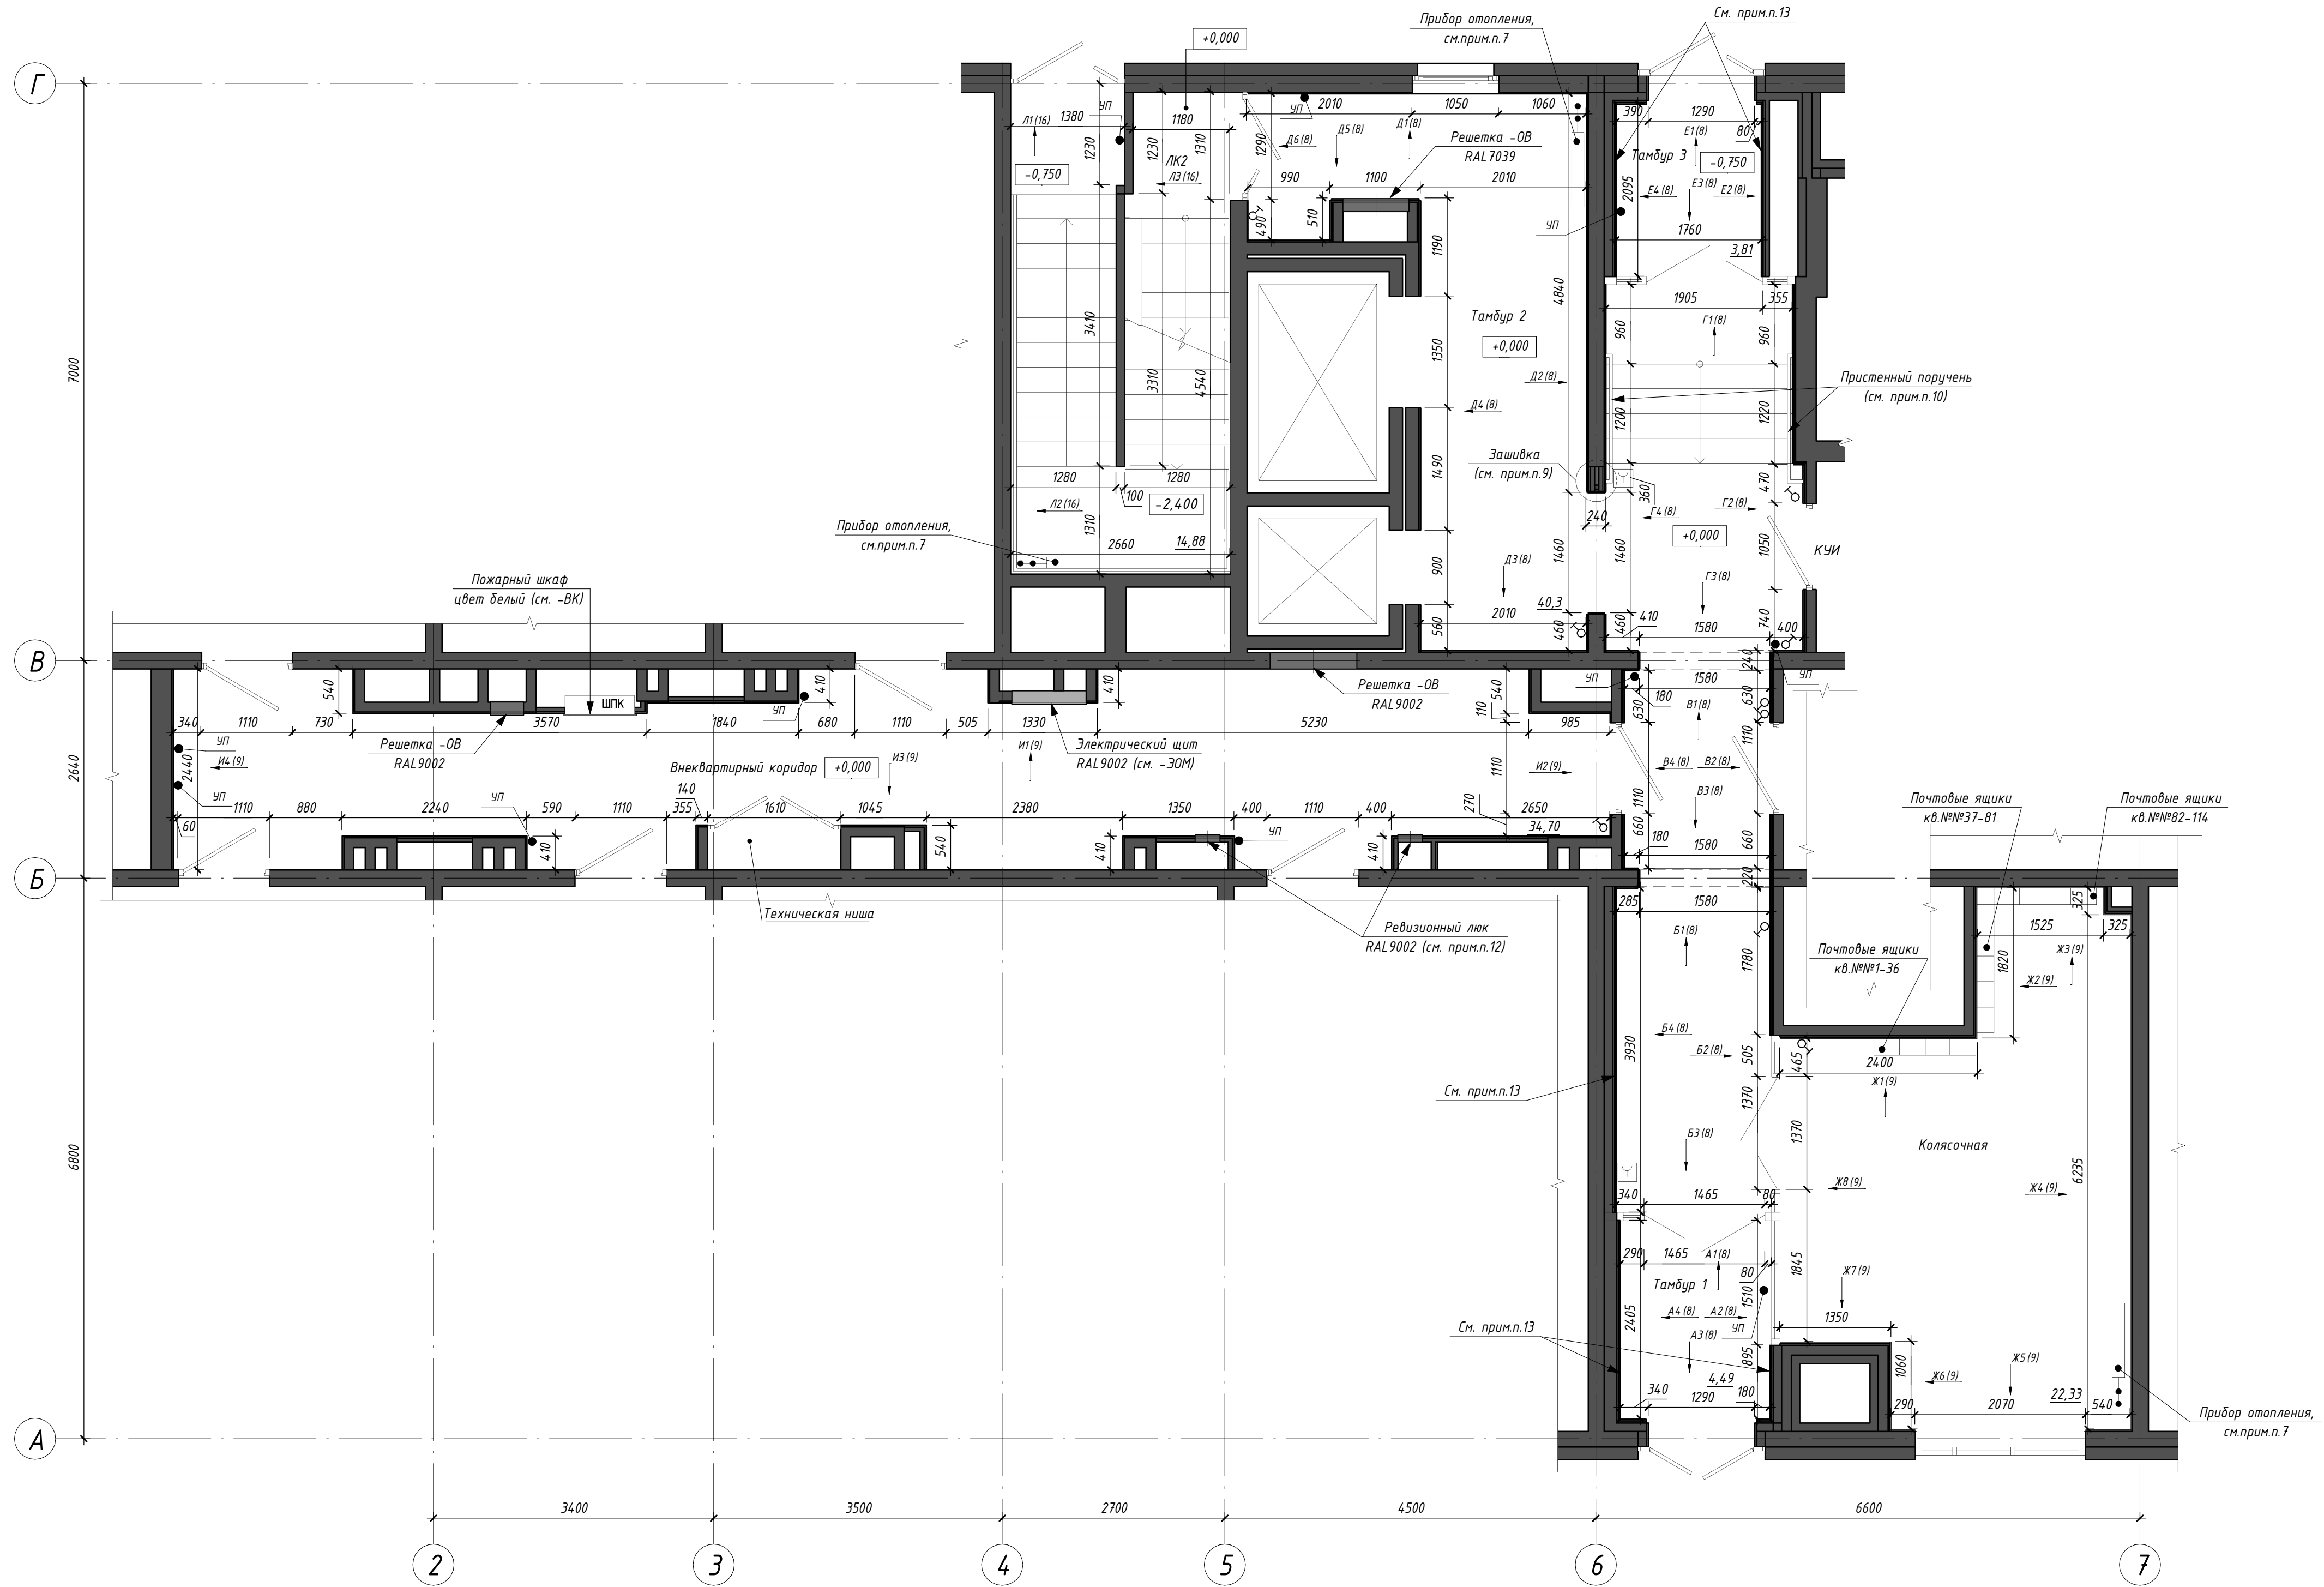

Примечание:

1. Зашивку коммуникаций и утепления стен см. п.7 раздела 2023-ПС-1-1-АР.1;
2. Стены ЛК2 окрасить краской для радиаторов водозащитной матовой, стойкой к истиранию, цвет белый (показатель пожарной опасности НГ). Салопки по периметру маршей и площадок – аналогича видам Л1, Л2/Л3;
3. Для отделки стен и потолков помещений разрешено использовать материалы с показателем пожарной опасности НГ;
4. В местах, где полное открывание дверного полотна может повредить отделку, установить дверные упоры УП. Расположение упоров уточнить по месту, максимально близко к наружному краю дверного полотна, но не на путях эвакуации. Дверное полотно должно опираться на максимальную возможную ширину;
5. Двери МОП и квартир см.п.27 раздела 2023-ПС-1-1-АР.1;
6. Ведомость элементов интерьера и ведомость материалов отделки см.л.17
7. Радиаторы отопления см. раздел 2023-ПС-1-1-ОВ. Цвет радиатора в Тамбуре 2 – RAL7039, в Колосковой – серый или серебристый (из стандартной палитры производителей). В ЛК2 цвет радиаторов – белый. Открытые стойки (в т.ч. транзитные) окрывать эмалью для радиаторов за 2 раза в цвет радиатора;
8. Грязезащитную решетку см.л.6
9. Зашивку выполнит на всю высоту листами материала НГ типа КНАУФ Файбербол или аналог в два слоя по каркасу из оцинкованной стали. Для заделки стыков со стеной использовать армирующую ленту и высокопрочную шпаклевочную смесь. Финишную отделку см. раздел ЛК.8
10. Приспособления должны выполнят в соответствии с разработкой на л.8. Поручни разрабатываются, изготавливаются и монтируются специализированной организацией. Перед изготовлением выполнить обмеры фактически выполненных конструкций лестницы;
11. Лифтовые двери и ограждения откосов на первом этаже – нержавеющая сталь.
12. Резиновыежки показаны условно, размеры и привязки см. раздел –ВК, –АР.1.
13. В помещениях Тамбуры 1,2,3 перед обшивкой стены керамогранитом убедиться, что выполнена зашивка утеплителя радиатором НГ по каркасу, а также выполнено раскрепление каркасных перегородок и их несущая способность достаточна для обшивки керамогранитом.

						2023-ПС-1-1 - АР ДП		
						Многоквартирный дом №1 смешанной этажности с объектами обслуживания жилой застройки, с автомобильной по ул. 2-й Марата в Первомайском районе г.Новосибирска 1 этап строительства (блок-секция 1, блок-секция 2, блок-секция 3)		
Изм.	Колуч.	Лист	№док.	Подп.	Дата			
Разработал		Шаталова			06.26	Блок-секция 1	Стadia	Лист
Проверил		Горбачева					Р	5
Н.контроль		Карпова				План мест общего пользования 1 этажа	ООО"Партнер"	

Условные обозначения:


☐ - Выключатель, см. -30М

УП - Отбойник (упор) напольный


 - Пожарный извещатель, см. -ПС

Формат A1A

Схема полов мест общего пользования 1 этажа

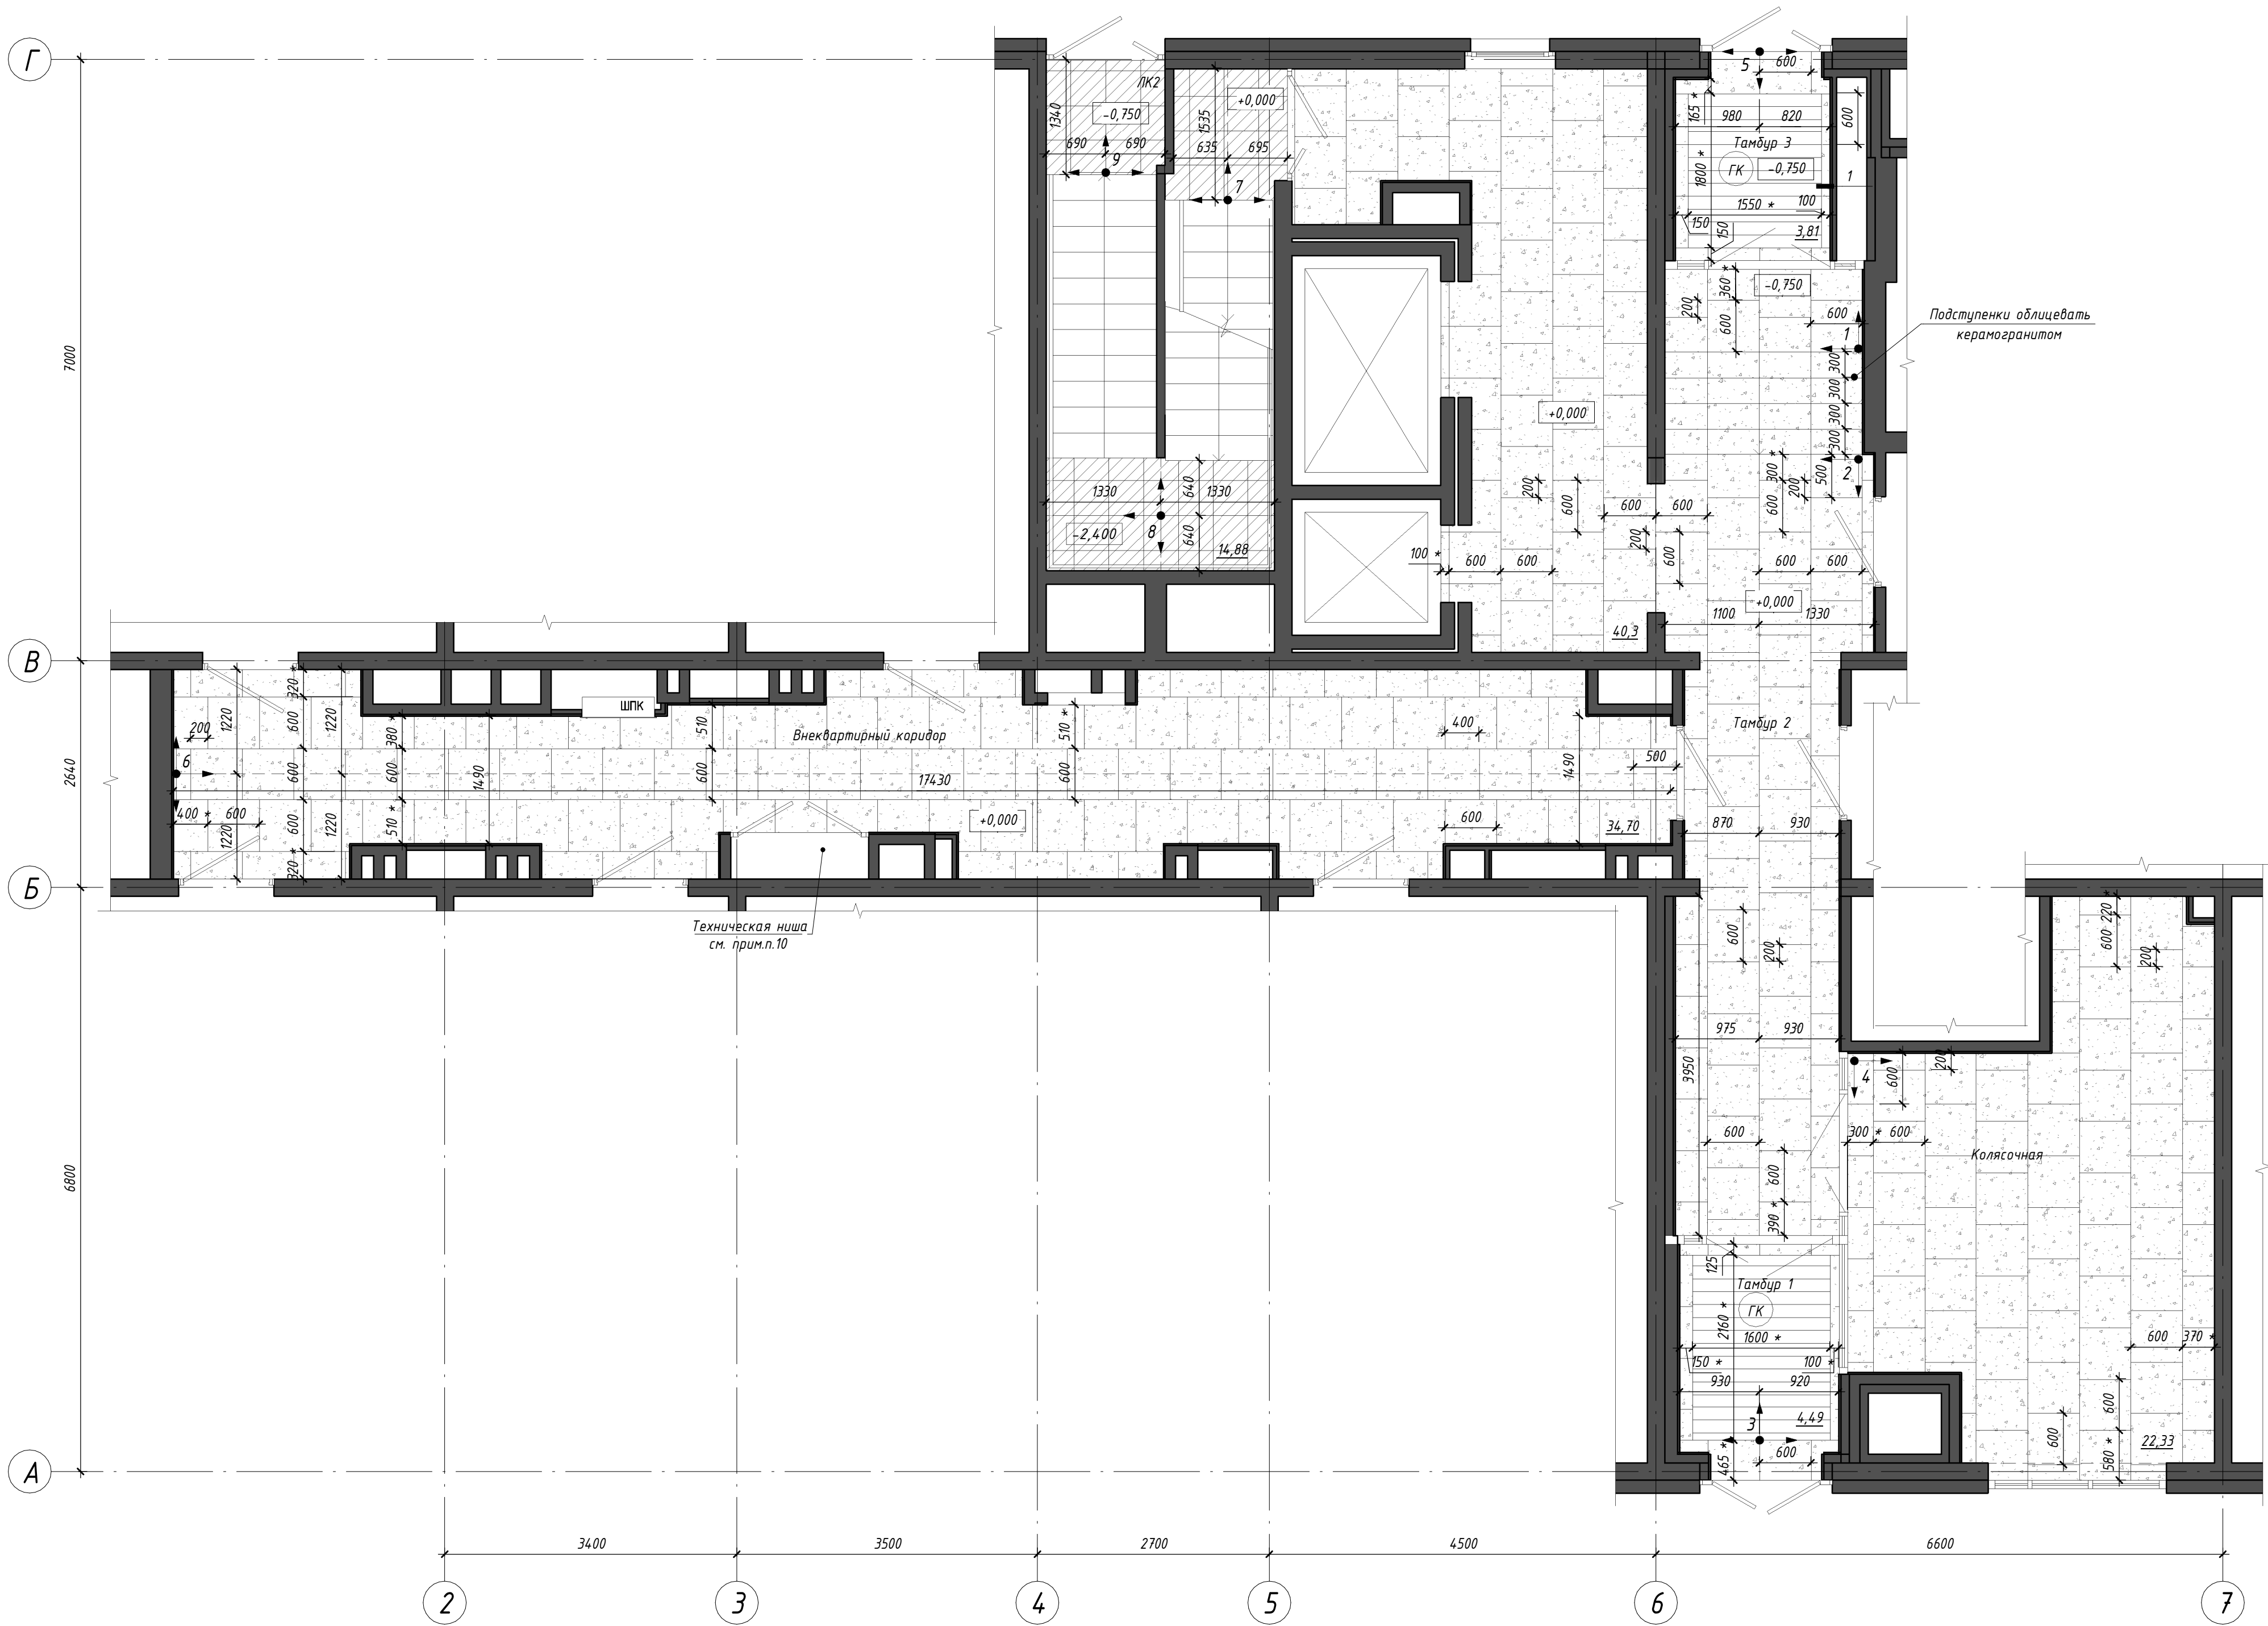


- Условные обозначения:
- Керамогранит "Светлый камень" типа ESTIMA "Underground" UN 01 grey. Размер 405x405, R9, PEI IV.
 - Керамогранит "Цемент" типа ESTIMA "Cave" CA 00. Размер 600x600, R9, PEI IV.
 - 1 - Начало укладки керамогранита (1-этап укладки), см. прим. 8.
 - ГК - Грязезащитная решетка.
 - * - Размеры уточнить по месту.

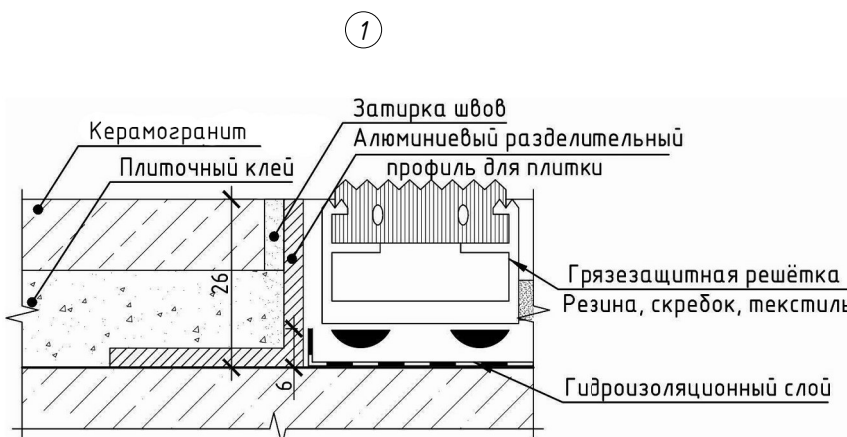

- Примечание:
- Данный лист смотреть совместно с л.л.5,8,9,16;
 - Перед началом работ уточнить размеры подрезки по месту;
 - Перед началом работ выставить каркасы для зашивки коммуникаций и утепления стен. Укладка напольного покрытия начинается после установки дверей;
 - Керамогранит укладывать с минимальным швом. Затирку выполнить в цвет керамогранита;
 - По периметру стен вневидирующего коридора выполнить сапожок h=100 мм из керамогранита "Моноколор серый" типа Грани Таганая GT005M (прямой рез);
 - На ЛК1 и ЛК2 по периметру лестничных площадок в соответствии с развертками на л.16 выполнить сапожок h=100 мм из керамогранита типа ESTIMA "Underground" UN 01 grey (прямой рез). Вдоль лестничных маршей выполнить сапожок краской для интерьеров (показатель пожарной опасности НГ), моющейся, матовой, стойкой к истиранию, цвет RAL 7044, см. развертки на л.16. Площадь сапожка из краски и плитки включена в спецификацию отделки стен, см.л.17;
 - Площадь керамогранита см. ведомость материалов отделки полов на л.17;
 - Укладку керамогранита выполнять по этапам;
 - Выбранный вариант керамогранита согласовать с авторским надзором;
 - Выполнение стяжки и укладки плитки (обрезки) в Технических нишах - на усмотрение Заказчика;

						2023-ПС-1-1 - АР.ДП			
						Многоквартирный дом №1 смешанной этажности с объектами обслуживания жилой застройки, с автостоянкой по ул. 2-я Марата в Первомайском районе г.Новосибирск 1 этап строительства (блок-секция 1, блок-секция 2, блок-секция 3).			
Изм.	Жолуч	Лист	№ док.	Подп.	Дата	Блок-секция 1	Стадия	Лист	Листов
Разработал		Шаталова			06.26		Р	6	
Проверил		Горбачева				Схема полов мест общего пользования 1 этажа	000"Партнер"		
Н.контроль		Карпова							


Схема потолков мест общего пользования 1 этажа

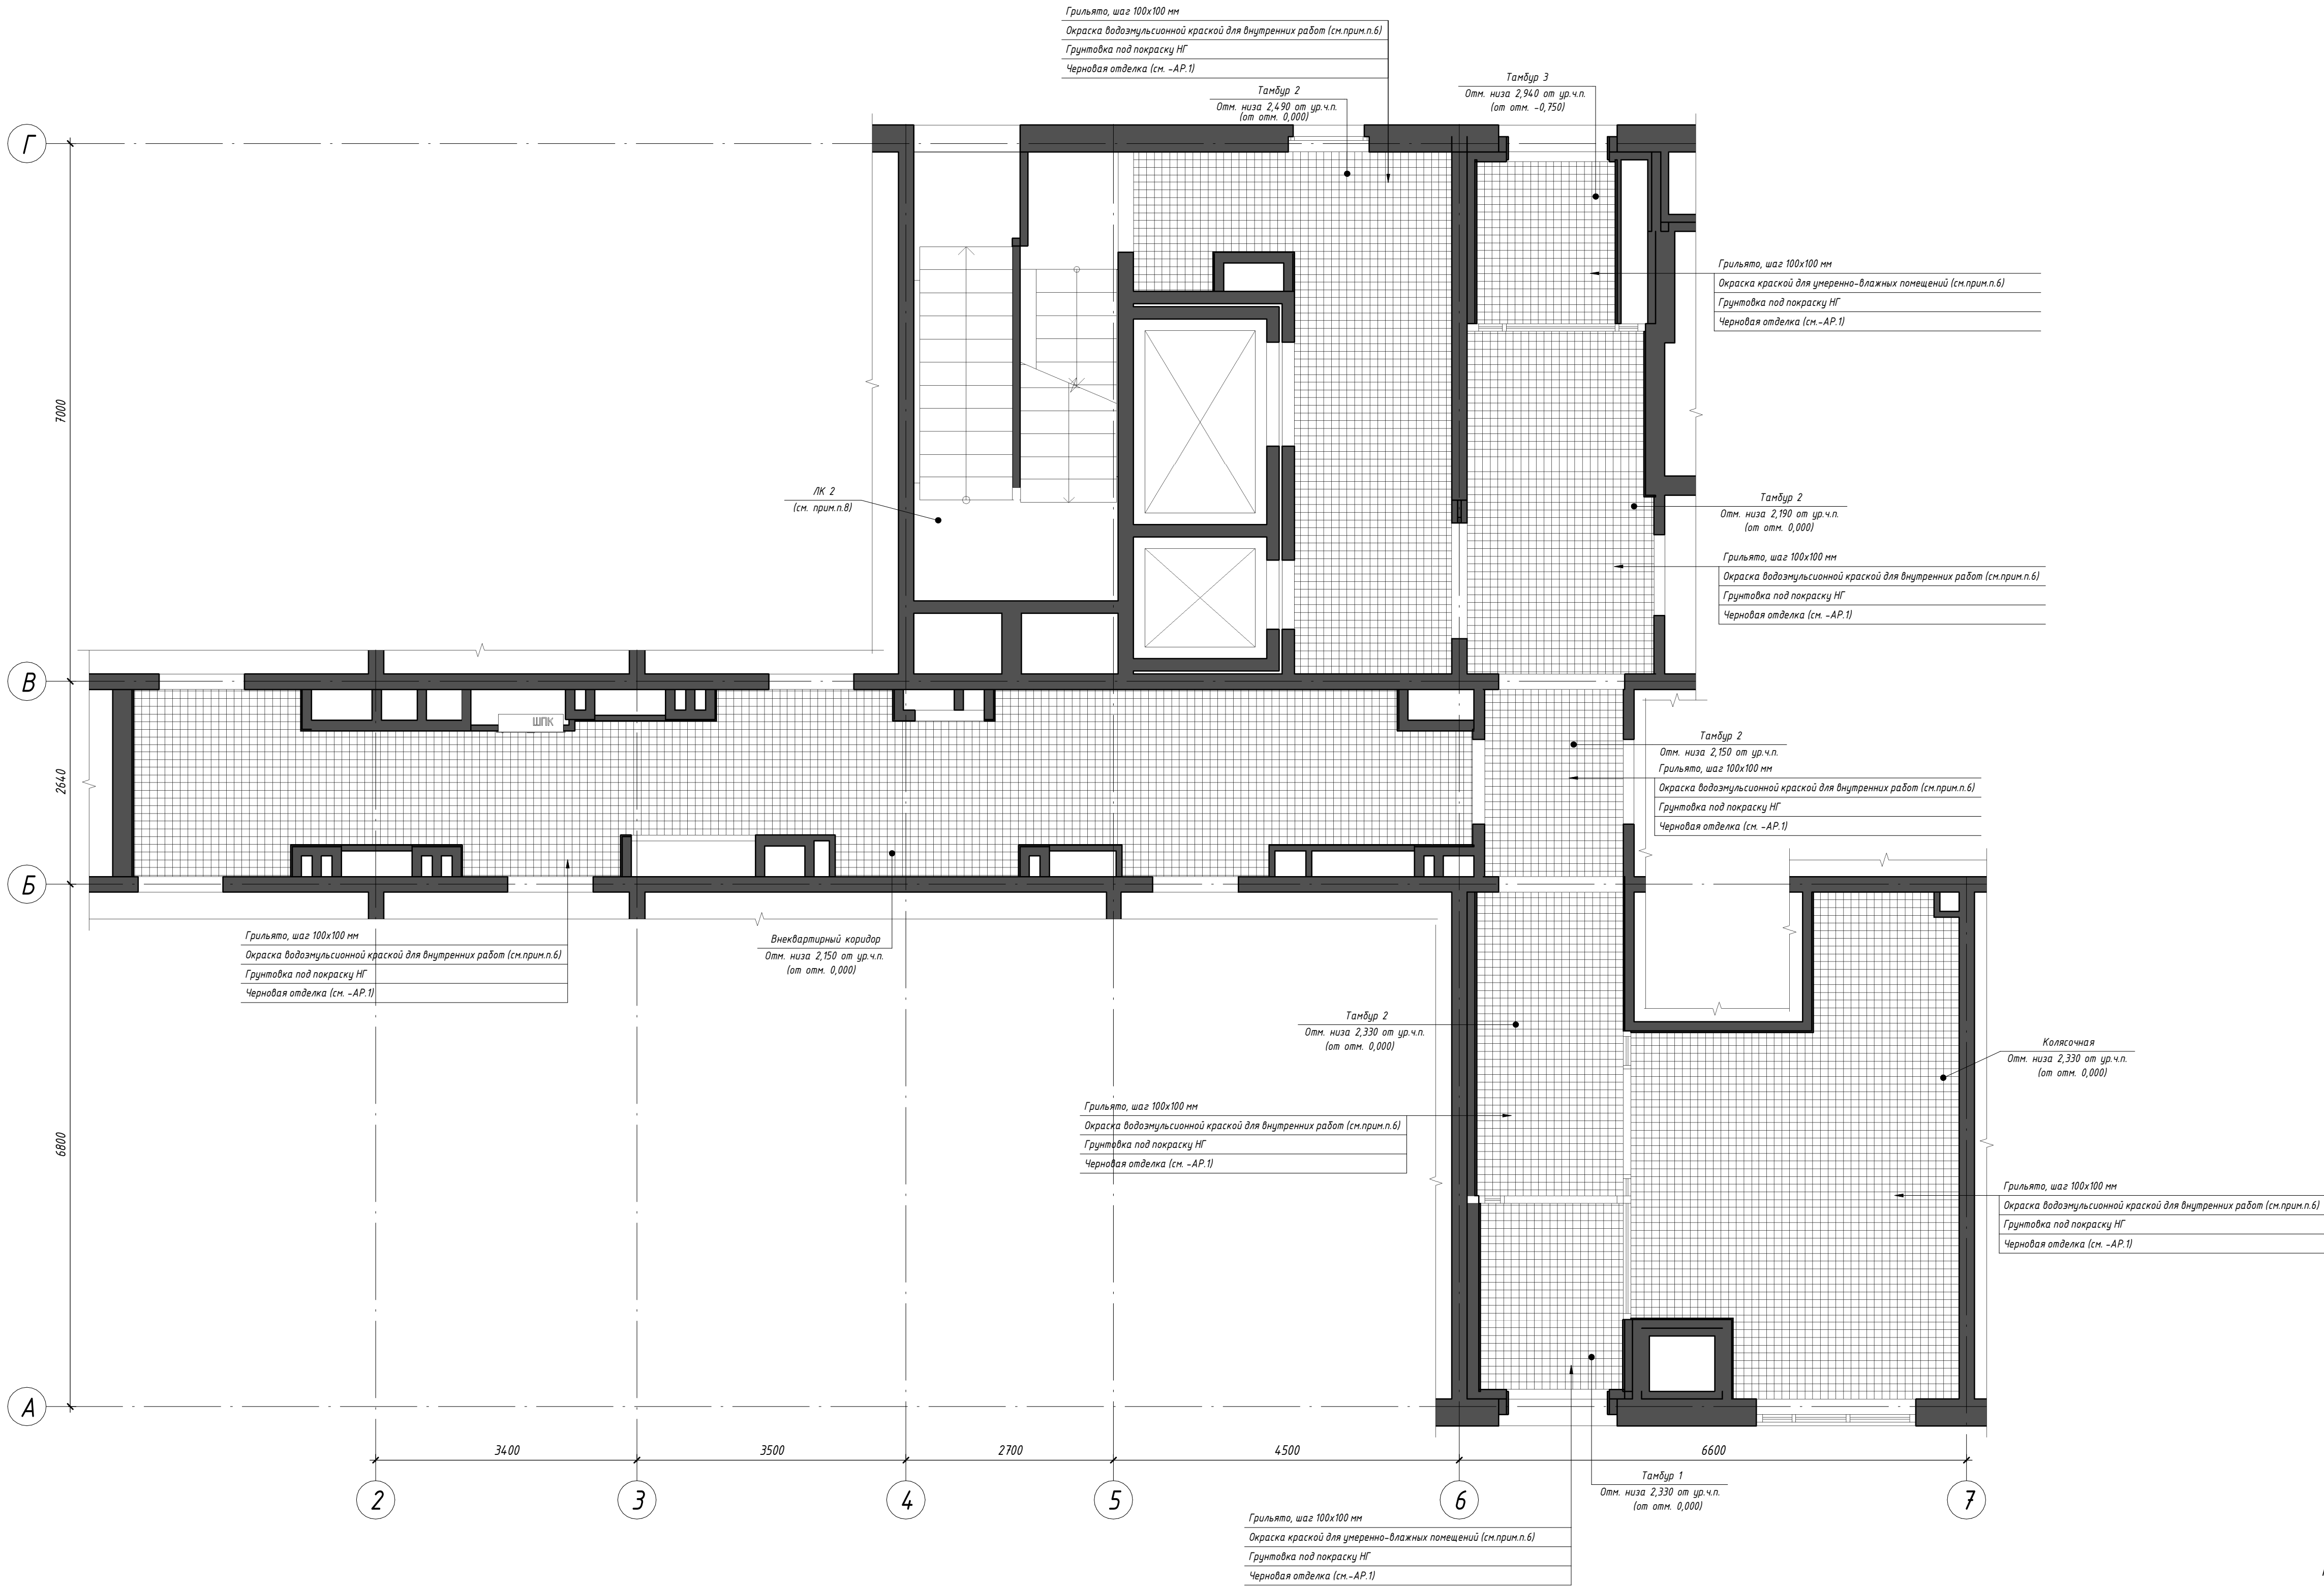


Примечание:
1. Расстановка и тип приборов освещения условно не показаны, см. 2023-ПС-1-1-ЭОМ;
2. Размеры указаны в миллиметрах;
3. Перед изготовлением потолка все размеры уточнить по месту;
4. Ведомость материалов отделки см.л.17;
5. Утепление, черновую отделку и окраску потолков выполнить до монтажа подвесных потолков (см. л.32 раздела 2023-ПС-1-1-АР.1);
6. Окраску потолков Танбура 2, Колясочной, Выходного коридора произвести водоэмульсионной интерьерной краской для внутренних работ (показатель пожарной опасности НГ, матовая, цвет серый) в 1 слой;
7. Цвет окраски потолков предварительно согласовать с авторским надзором, выполнить выкрасы на образцах;
8. Отделку нижней и боковой поверхности лестничных маршей, площадок и потолка лестничной клетки см. ведомость отделки л.32 раздела 2023-ПС-1-1-АР.1. Цвет окраски нижней поверхности маршей, площадок и потолка ЛК2 на отм. +4,250 - белый, цвет боковых поверхностей лестничных маршей - серый RAL 7044, показатель пожарной опасности НГ. Окраску производить за два раза;
9. Зашивку коммуникаций выполнить до монтажа подвесного потолка, произвести обмеры фактически выполненных конструкций.

						2023-ПС-1-1 - АР.ДП		
						Многоквартирный дом №1 смешанной этажности с объектами обслуживания жилой застройки, с автономной по ул. 2-я Марата в Первомайском районе г.Новосибирска. 1 этап строительства (блок-секция 1, блок-секция 2, блок-секция 3).		
Изм.	Жолуч	Лист	№ док.	Подп.	Дата	Блок-секция 1	Стадия	Лист
Разработал	Шаталова				06.26		Р	7
Проверил	Горбачева					Схема потолков мест общего пользования 1 этажа	ООО "Партнер"	
И.контр.	Карпова							

Согласовано		
Взам. инв. №		
Подп. и дата		
Инв. № подл.		

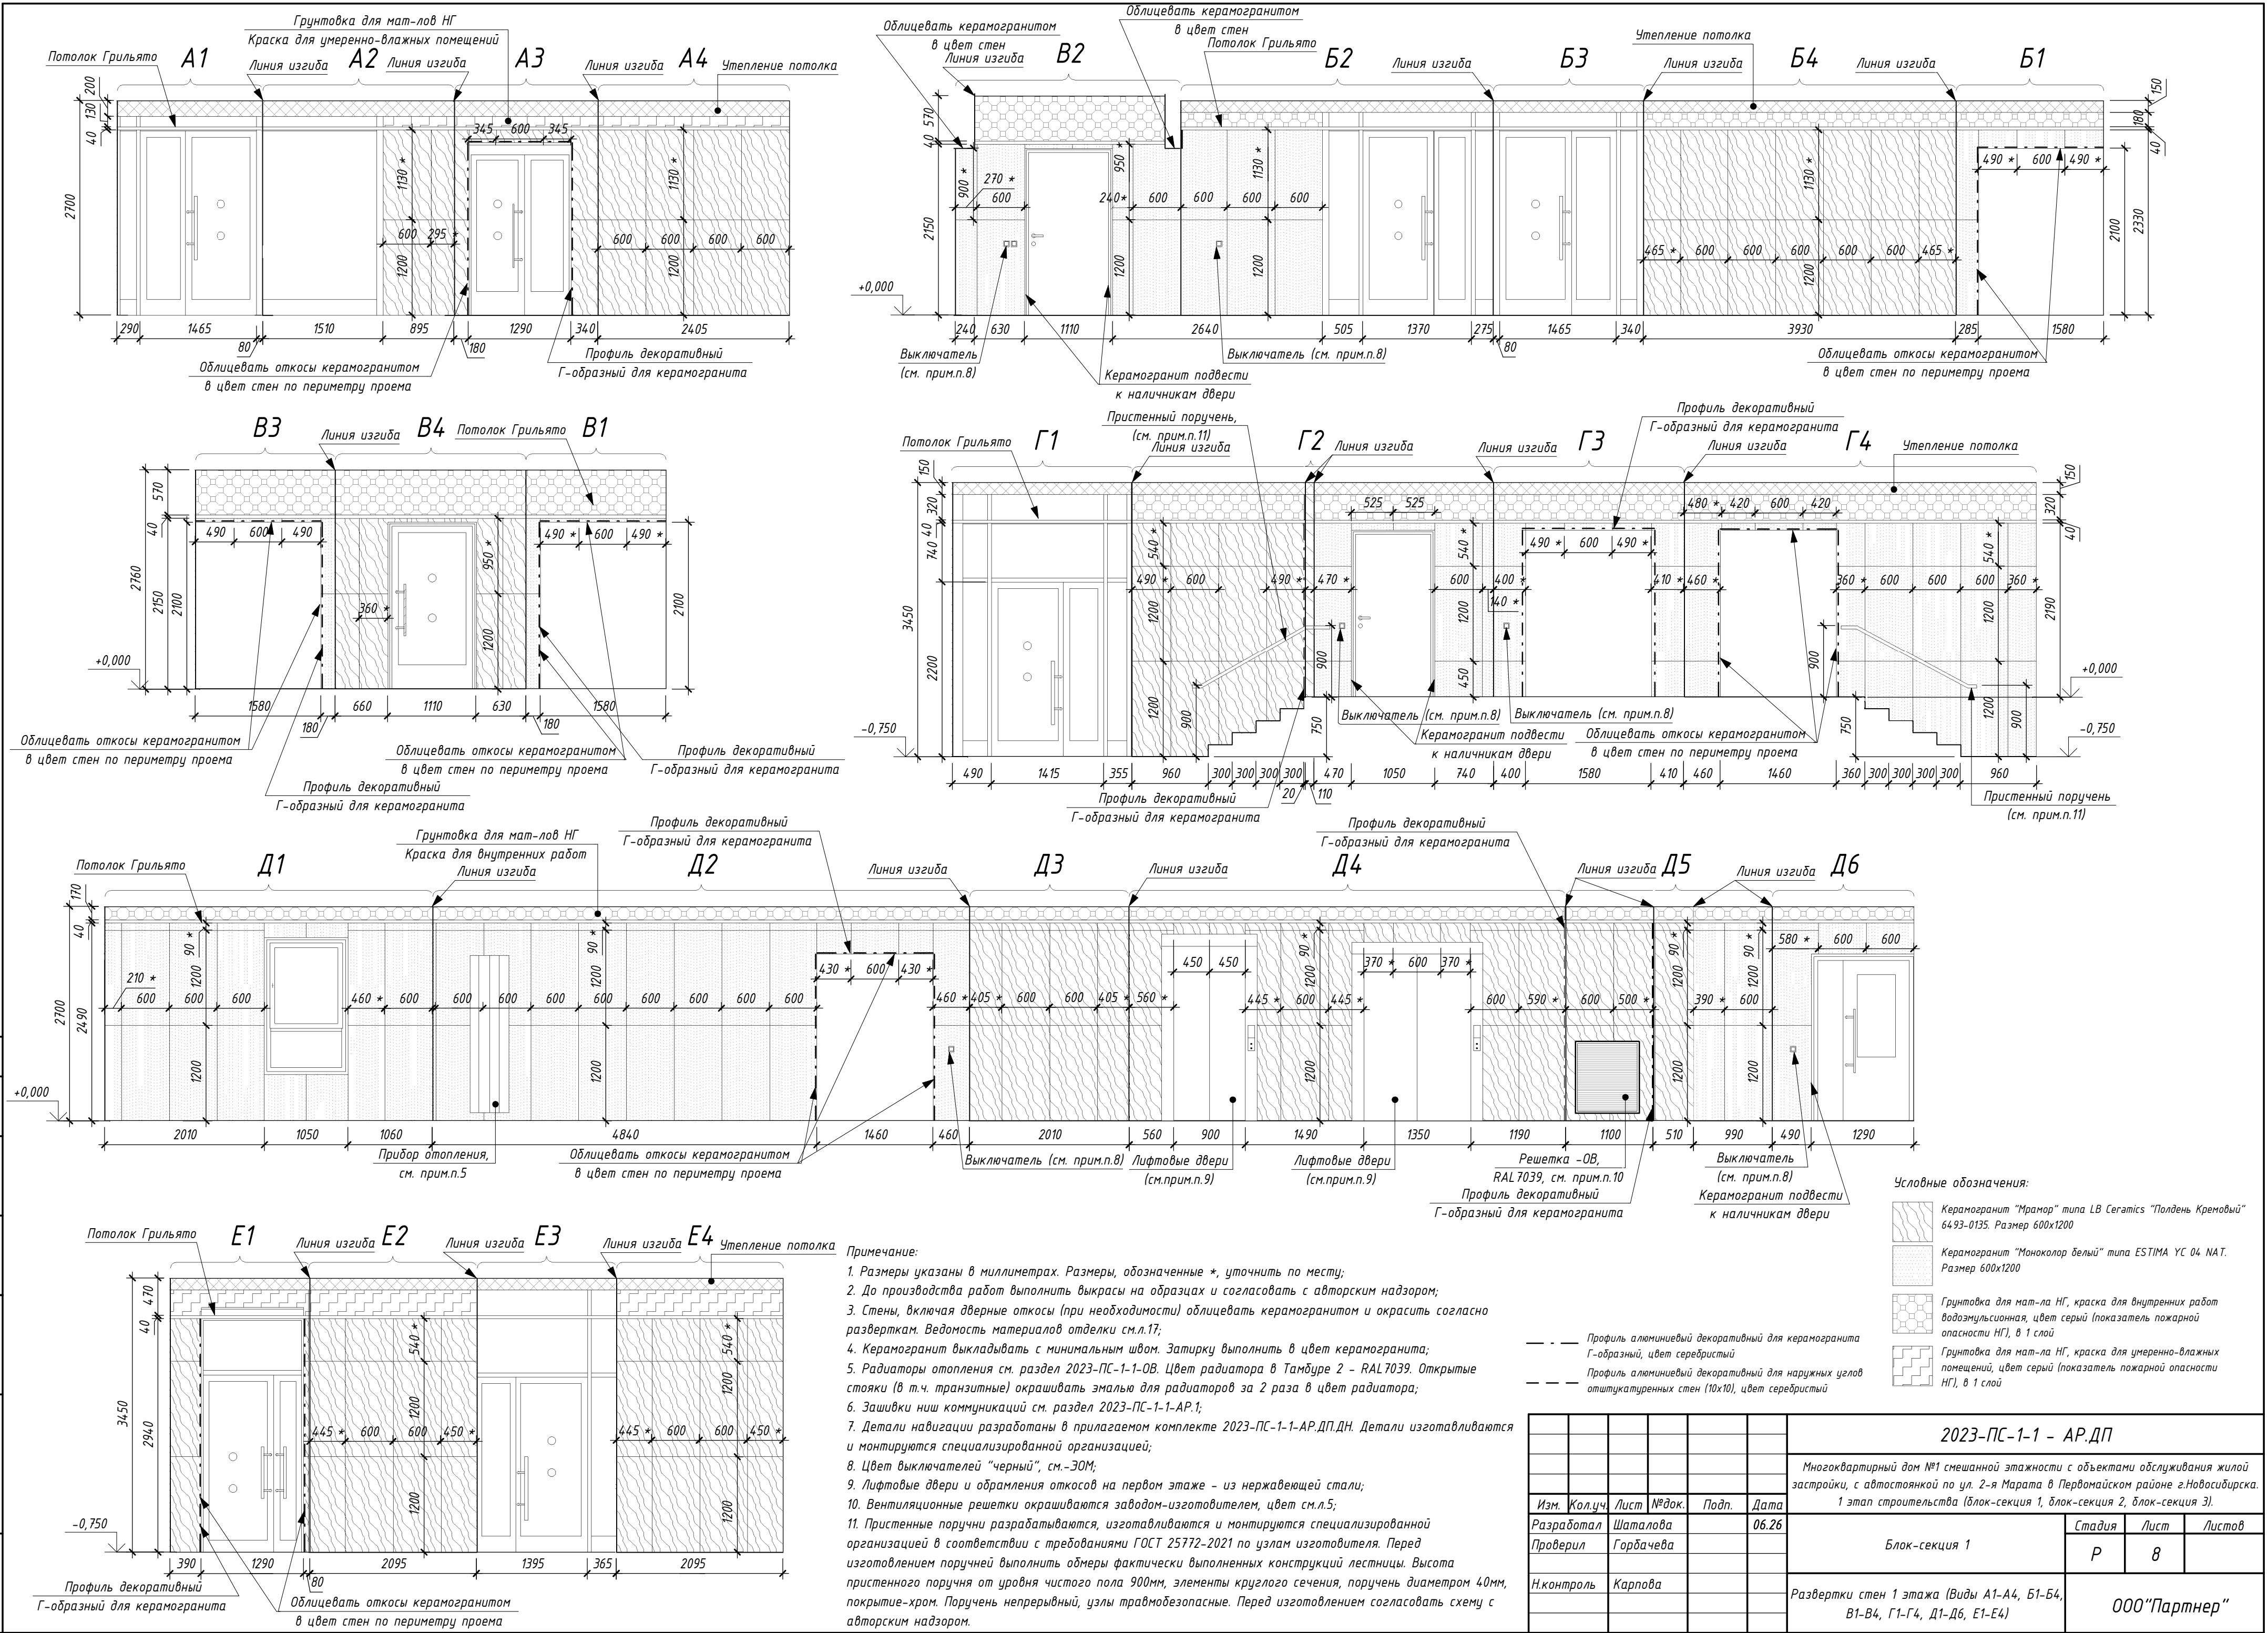

Согласовано		
	Взам. инв. №	
Подп. и дата		
	Инв. № подл.	

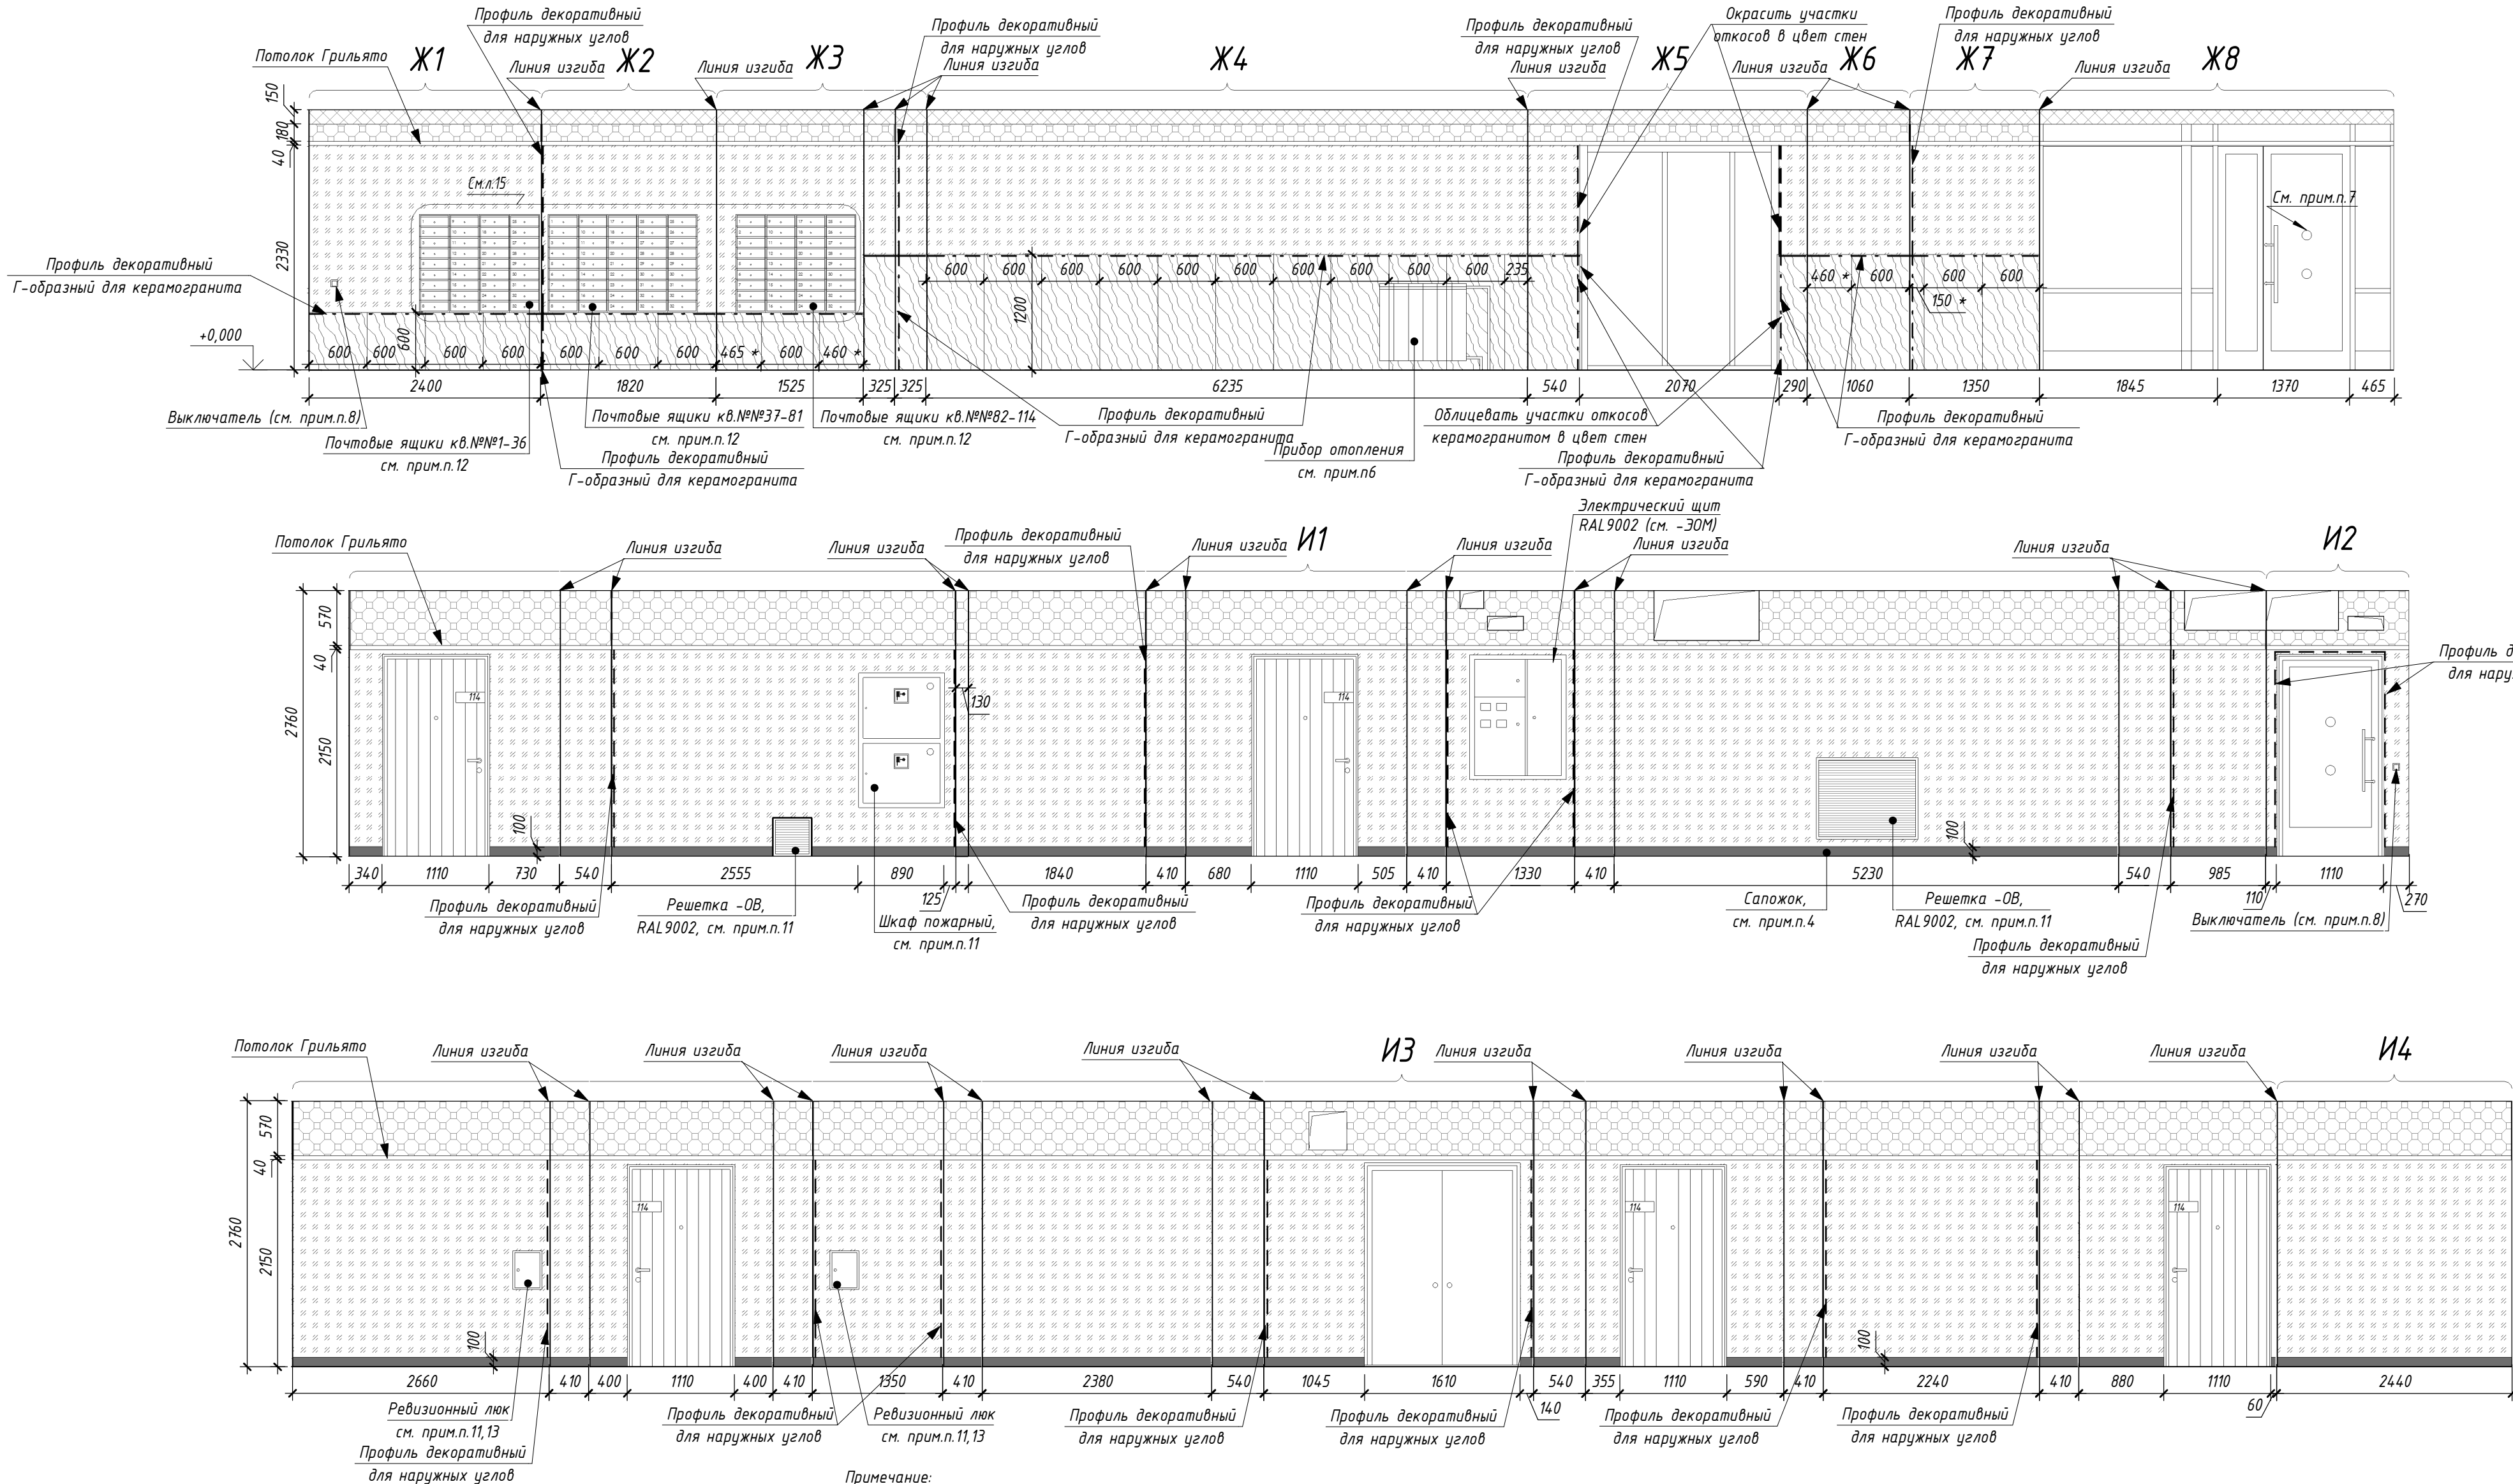

- Примечание:
- Размеры указаны в миллиметрах. Размеры, обозначенные *, уточнить по месту;
 - До производства работ выполнить выкрасы на образцах и согласовать с авторским надзором;
 - Стены, включая дверные откосы (при необходимости) облицевать керамогранитом или окрасить интерьерной водоземельсионной краской согласно разверткам. Ведомость материалов отделки см.л.17;
 - По периметру стен помещения внеквартирного коридора, в соответствии с развертками выполнить сапожок h=100мм из керамогранита "Монокор Серый" типа Грани Таганая GT005M (прямой рез). Площадь сапожка включена в спецификация отделки стен, см.л.17;
 - Керамогранит выкладывать с минимальным швом. Затирку выполнить в цвет керамогранита;
 - Радиаторы отопления см. раздел 2023-ПС-1-1-ОВ. Цвет радиатора в кофейной – серебристый или серый, из стандартной палитры производителя. Открытые стойки (в т.ч. транзитные) окрашивать эмалью для радиаторов за 2 раза в цвет радиатора;
 - Детали навигации разработаны в прилагаемом комплекте 2023-ПС-1-1-АР.ДП.ДН. Детали изготавливаются и монтируются специализированной организацией;
 - Цвет выключателей "черный", см.-ЗОМ;
 - Защитки ниш коммуникаций см. раздел 2023-ПС-1-1-АР.1;
 - Цвет пожарных шкафов белый, стандартный из палитры производителя;
 - Вентиляционные решетки, дверцы электрических щитов, пожарные шкафы, ревизионные люки и т.д. окрашиваются заводом-изготовителем, цвет см.л.5;
 - Размещение блоков ящиков выполнять согласно разверткам, схему ящиков см. л.16 Высота размещения ящиков от пола указана до низа корпуса блоков;
 - Ревизионные люки показаны условно, размеры и привязки см. раздел -ВК, -АР.1;


Условные обозначения:

	Керамогранит "Мрамор" типа LB Segatics "Поленды Кремовый" 6493-0135. Размер 600x1200
	Керамогранит "Монокор белый" типа ESTIMA UC 04 NAT. Размер 600x1200
	Грунтовка для мат-ла НГ, краска для внутренних работ водоземельсионная, цвет светло-серый (показатель пожарной опасности НГ), 6 2 слоя
	Керамогранит "Монокор Серый" типа Грани Таганая GT005M (прямой рез). Сапожок h=100мм
	Грунтовка для мат-ла НГ, краска для внутренних работ водоземельсионная, цвет серый (показатель пожарной опасности НГ), 6 1 слой


— — —	Профиль алюминиевый декоративный для керамогранита Г-образный, цвет серебристый
— — —	Профиль алюминиевый декоративный для наружных углов отштукатуренных стен (10x10), цвет серебристый

						2023-ПС-1-1 - АР.ДП			
						Многоквартирный дом №1 смешанной этажности с объектами обслуживания жилой застройки, с автостоянкой по ул. 2-я Марата в Первомайском районе г.Новосибирска. 1 этап строительства (блок-секция 1, блок-секция 2, блок-секция 3).			
Изм.	Кол.уч.	Лист	№докум.	Подп.	Дата	Блок-секция 1	Стадия	Лист	Листов
Разработал	Шаталова				06.26		Р	9	
Проверил	Горбачева								
Н.контроль	Карпова								
						Развертки стен 1 этажа (Виды Ж1-Ж8, И1-И4,	ООО"Партнер"		

Согласовано	
Взам. инв. №	
Лист № подл.	
Инд. № подл.	

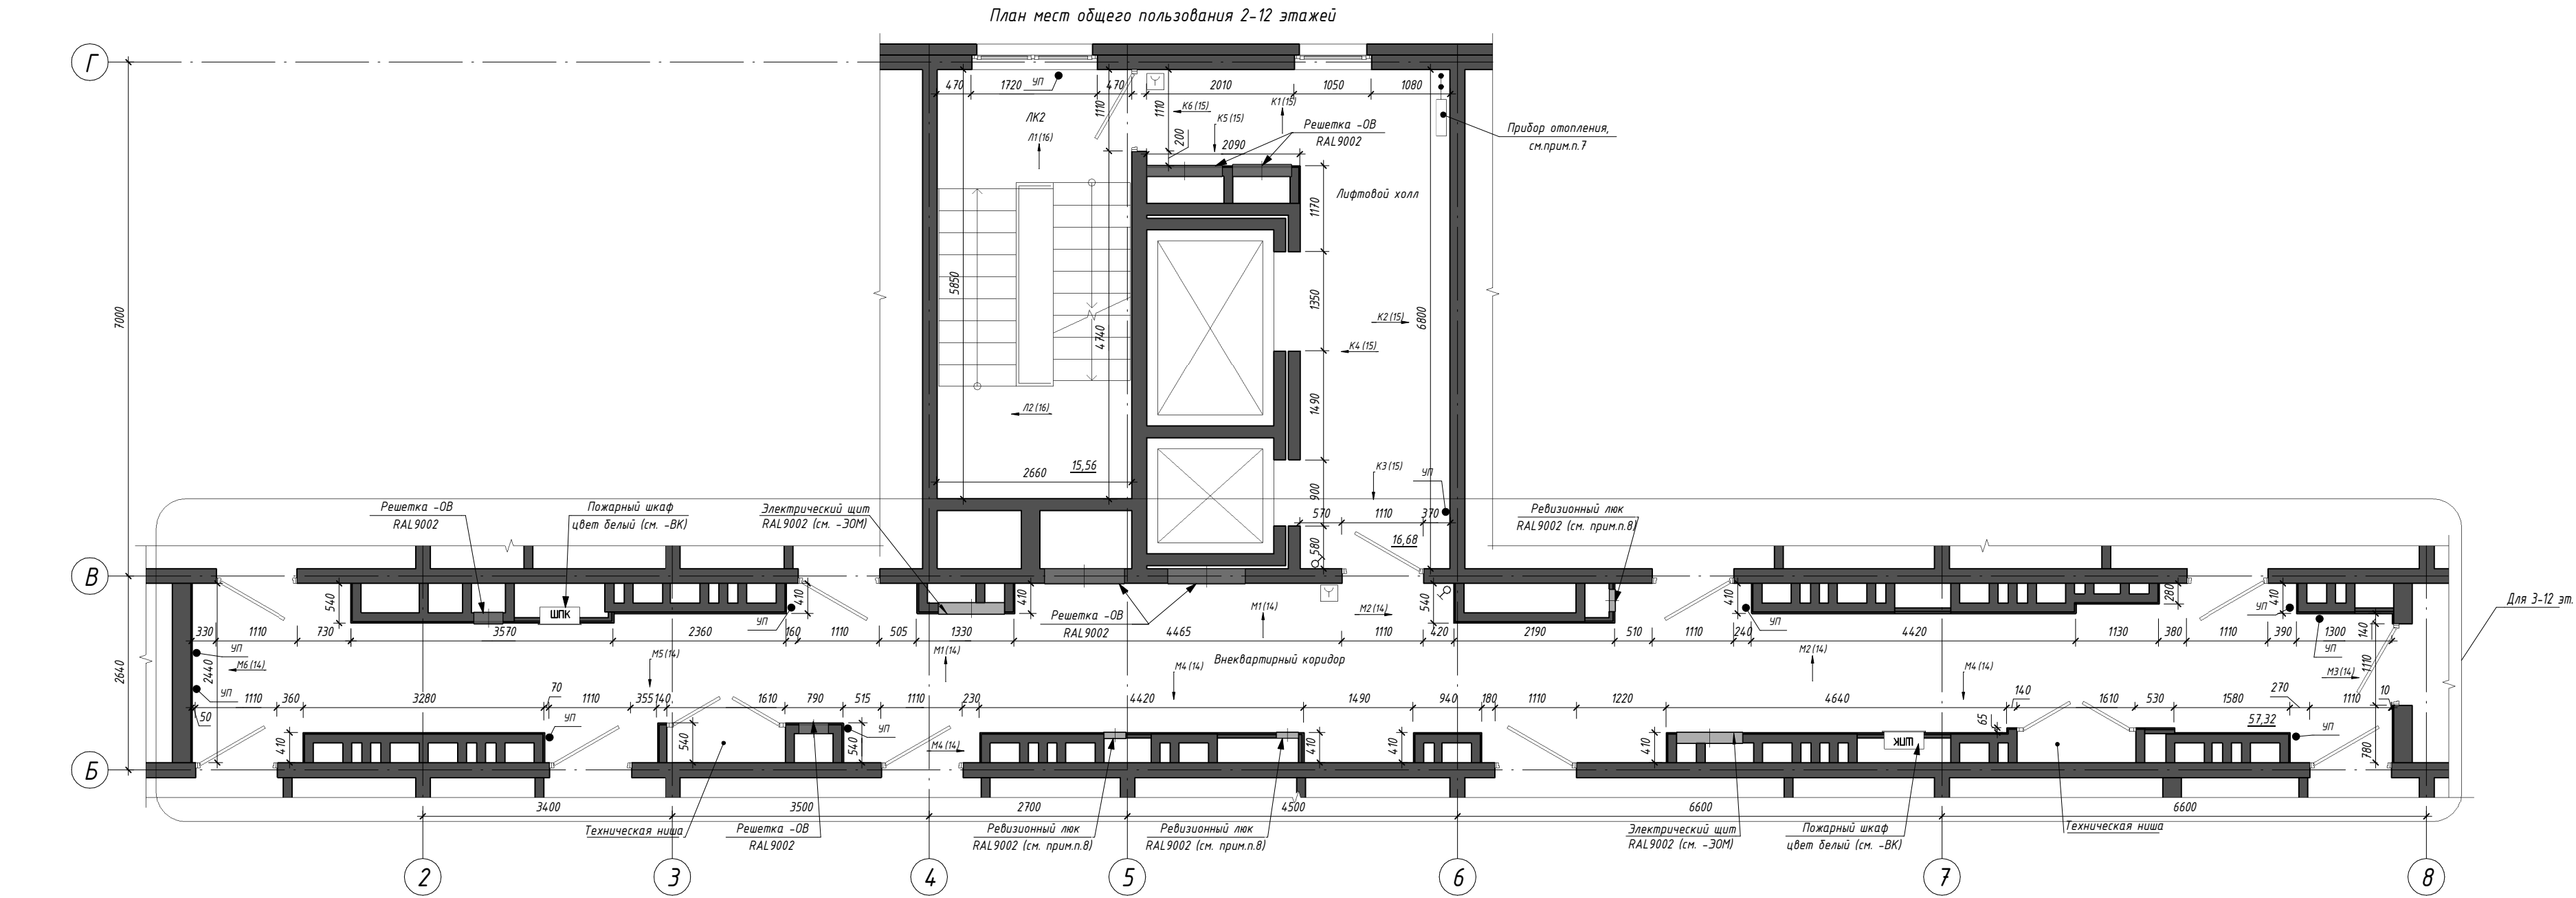


Фрагмент плана мест общего пользования 2 этажа в осях 2-В/Б-В

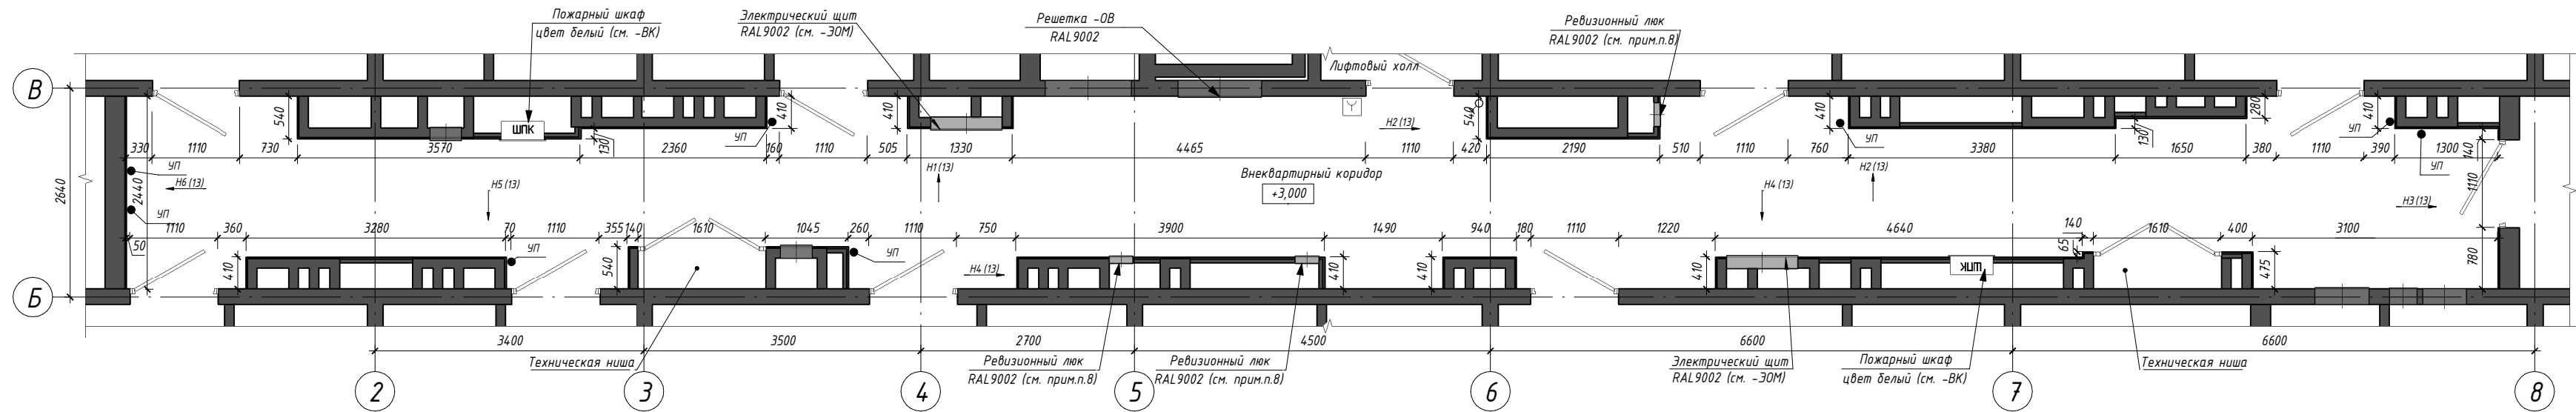

- Примечание:
- Защитку коммуникаций см. л.8-12 раздела 2023-ПС-1-1-АР.1;
 - Стены ЛК2 окрасить краской для интерьеров водозамыслованной матовой, стойкой к истиранию, цвет белый (показатель пожарной опасности НГ).
 - Для отделки стен и потолков помещений разрешено использовать материалы с показателем пожарной опасности НГ;
 - В местах, где полное открытие дверного полотна может повредить отделку, установить дверные упоры УП. Расположение упоров уточнить по месту, максимально близко к наружному краю дверного полотна, но не на путях эвакуации. Дверное полотно должно открываться на максимально возможную ширину;
 - Двери МОП и квартир см.л.27 раздела 2023-ПС-1-1-АР.1;
 - Ведомость элементов интерьера и ведомость материалов отделки см.л.17
 - Радиаторы отопления см. раздел 2023-ПС-1-1-ОВ. В ЛК2 и лифтовом холле цвет радиаторов - белый. Открытые стояки (в т.ч. транзитные) окрашивать эмалью для радиаторов за 2 раза в цвет радиатора;
 - Ревизионные люки показаны условно, размеры, привязки и размещение по этажам см. раздел -АР.1
 - Лифтовые двери и обрамления откосов на 2-12 этажах - с полимерным покрытием, цвет RAL 7039.

						2023-ПС-1-1 - АР.ДП		
						Многоквартирный дом №1 смешанной этажности с объектами обслуживания жилой застройки, с автостоянкой по ул. 2-я Марата в Первомайском районе г.Новосибирска. 1 этап строительства (блок-секция 1, блок-секция 2, блок-секция 3).		
Изм.	Колуч.	Лист	№док.	Подп.	Дата			
Разработал		Шаталова			06.26	Блок-секция 1	Стация	Лист
Проверил		Горбачева					Р	10
Н.к.ontrol		Карпова				План мест общего пользования типового (2-12) этажа. Фрагмент плана мест общего пользования 2 этажа	000"Партнер"	

Схема полов мест общего пользования 2-12 этажей

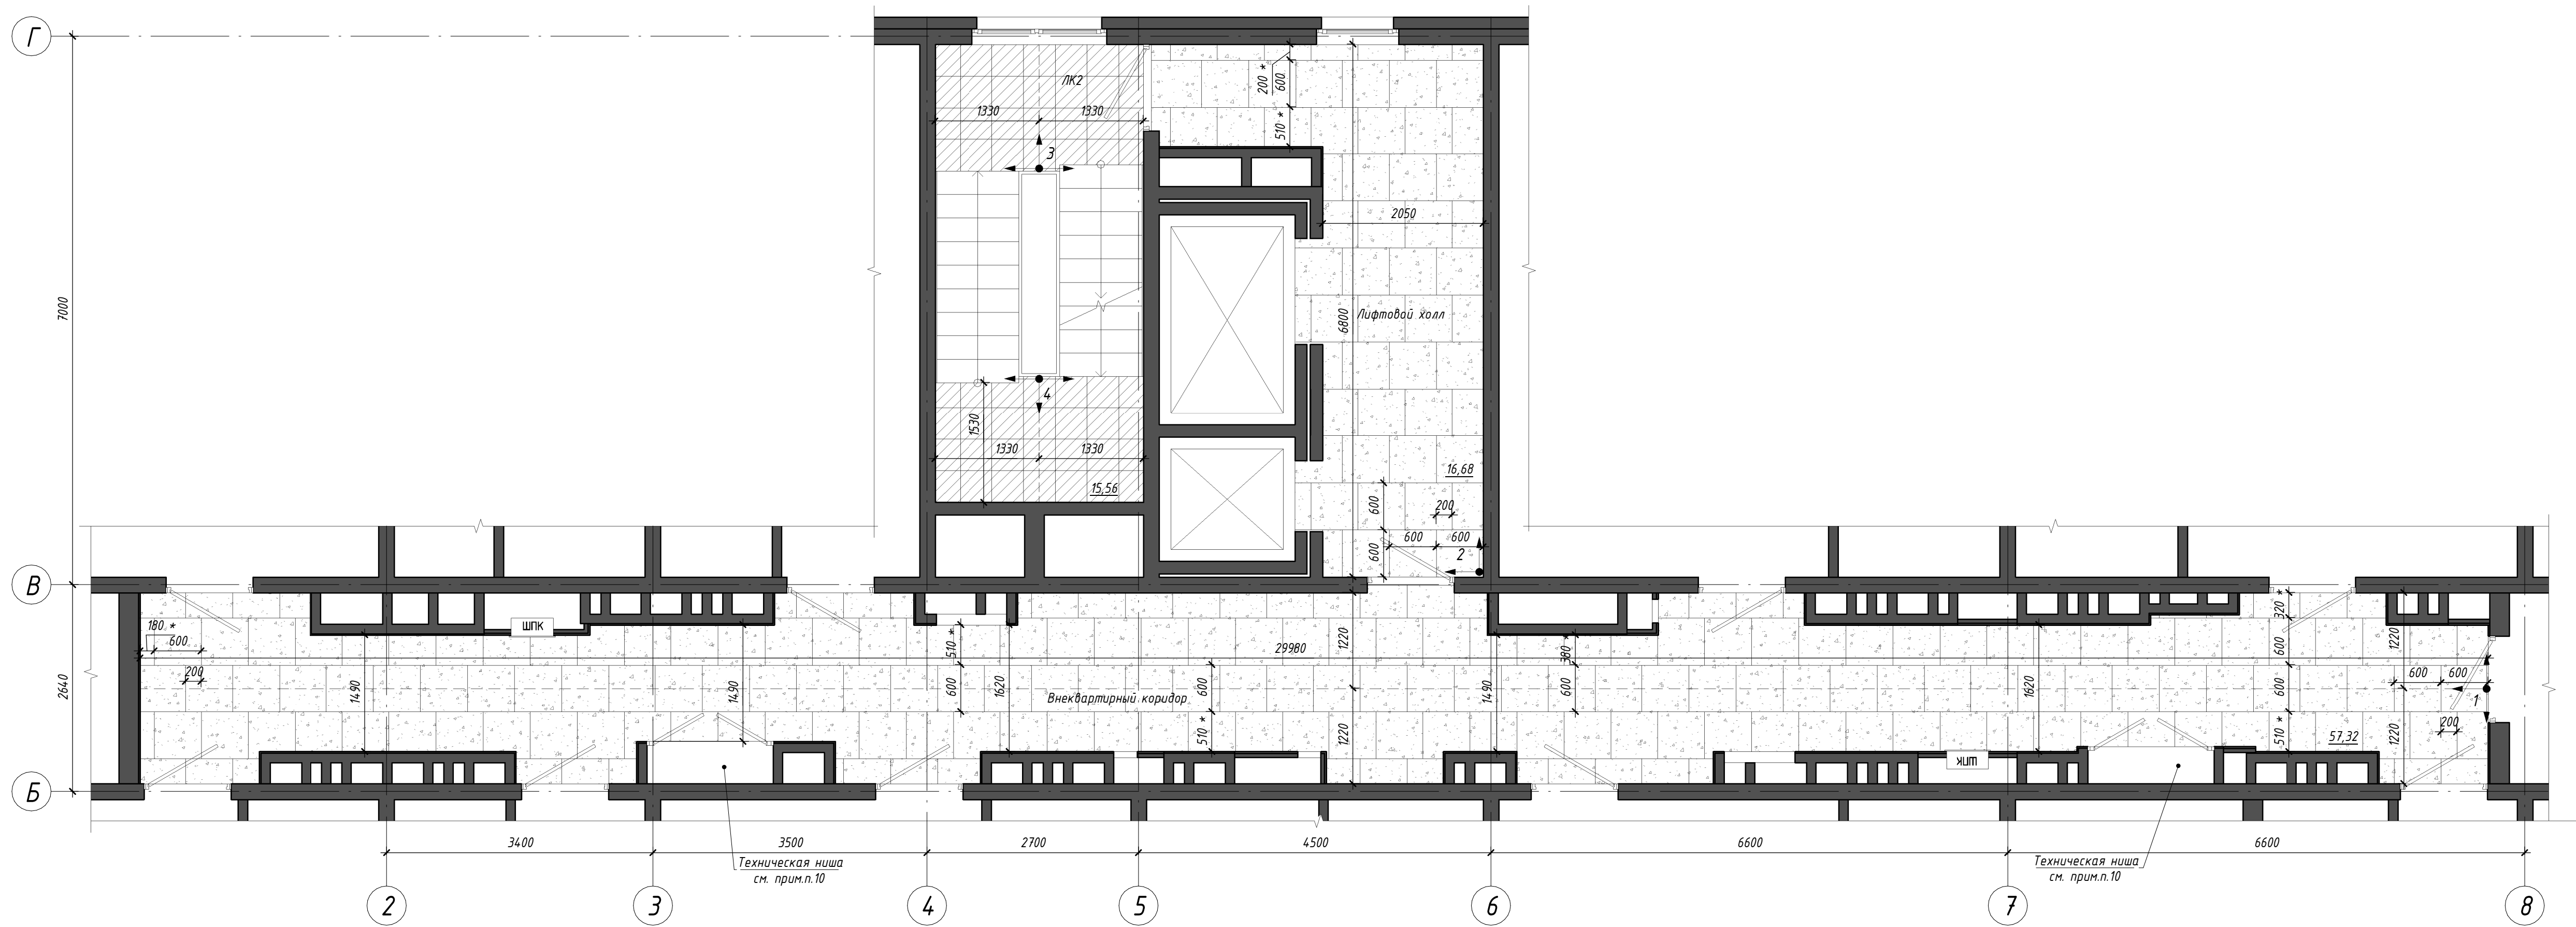

- Примечание:
- Данный лист смотреть совместно с л.л.10, 13-16;
 - Перед началом работ уточнить размеры подрезки по месту;
 - Перед началом работ выставить каркасы для зашивки коммуникаций и утепления стен. Укладка напольного покрытия начинается после установки дверей;
 - Керамогранит укладывать с минимальным швом. Затирку выполнить в цвет керамогранита;
 - По периметру стен внеквартирного коридора и Лифтового холла выполнить сапожок h=100 мм из керамогранита "Монокор серый" типа Грани Таганая GT005M (прямой рез);
 - В помещении ЛК2 по периметру лестничных площадок в соответствии с развертками на л.16 выполнить сапожок h=100 мм из керамогранита типа ESTIMA "Underground" UN 01 grey (прямой рез). Вдоль лестничных маршей выполнить сапожок краской для интерьеров (показатель пожарной опасности НГ), моющейся, матовой, стойкой к истиранию, цвет RAL 7044, см. развертки на л.16. Площадь сапожка из краски и плитки включена в спецификацию отделки стен, см.л.17;
 - Площадь керамогранита см. ведомость материалов отделки полов на л.17;
 - Укладку керамогранита выполнять по этапам;
 - Выборанный вариант керамогранита согласовать с авторским надзором;
 - Выполнение стяжки и укладки плитки (обрезками) в Технических нишах - на усмотрение Заказчика;

Условные обозначения:

Керамогранит "Светлый камень" типа ESTIMA "Underground" UN 01 grey. Размер 405x405, R9, PEI IV.

Керамогранит "Цемент" типа ESTIMA "Cave" CA 00. Размер 600x600, R9, PEI IV.


↑↑ - Начало укладки керамогранита (1-этап укладки), см.прим.8

* - Размеры уточнить по месту

						2023-ПС-1-1 - АР.ДП			
						Многоквартирный дом №1 смешанной этажности с объектами обслуживания жилой застройки, с автономной по ул. 2-я Марата в Первомайском районе г.Новосибирска. 1 этап строительства (блок-секция 1, блок-секция 2, блок-секция 3).			
Изм.	Жол.уч.	Лист	№ док.	Подп.	Дата	Блок-секция 1	Стадия	Лист	Листов
Разработал	Шаталова				06.26		Р	11	
Проверил	Горбачева					Схема полов мест общего пользования типового (2-12) этажа	ООО "Партнер"		
Н.контроль	Карпова								

Согласовано	
Взят штемпель	
Подп. и дата	
Имя и подпись	

Схема потолков мест общего пользования 2-12 этажа

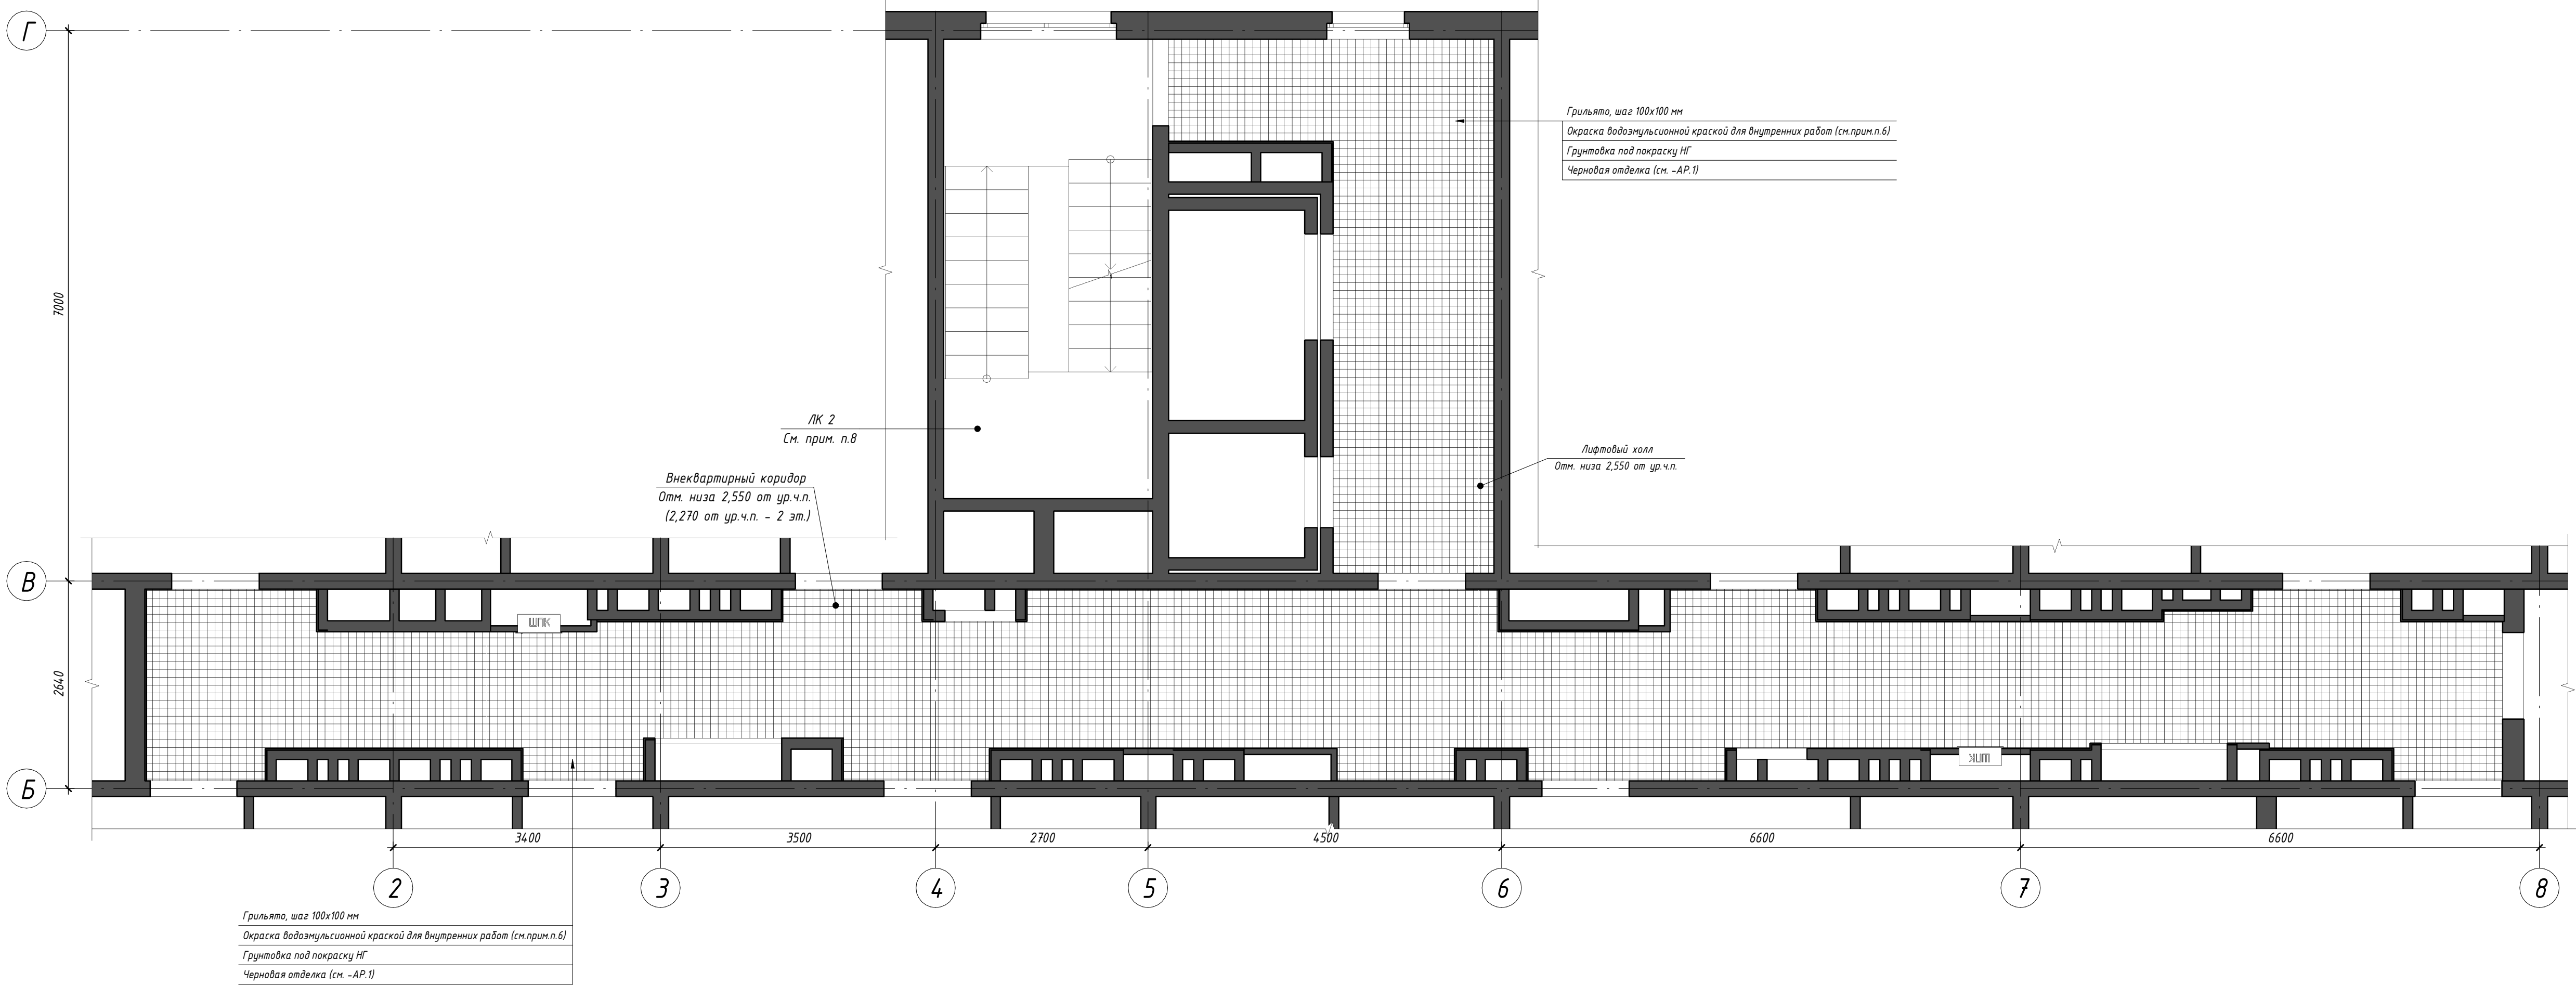


Примечание:
1. Расстановка и тип приборов освещения условно не показаны, см. 2023-ПС-1-1-ЭОМ;
2. Размеры указаны в миллиметрах;
3. Перед изготовлением потолка все размеры уточнить по месту;
4. Ведомость материалов отделки см.л.17;
5. Черновую отделку и окраску потолков выполнить до монтажа подвесных потолков (см. л.32-34 раздела 2023-ПС-1-1-АР.1);
6. Окраску потолков Внеквартирного коридора и Лифтового холла произвести водоэмульсионной интерьерной краской для внутренних работ (показатель пожарной опасности НГ, матовая, цвет серый) в 1 слой;
7. Цвет окраски потолков предварительно согласовать с авторским надзором, выполнить выкрасы на образцах;
8. Отделку нижней и боковой поверхности лестничных маршей, площадок и потолка лестничной клетки см. ведомость отделки л.32 раздела 2023-ПС-1-1-АР.1. Цвет окраски нижней поверхности маршей, площадок и потолка ЛК2 на отм. +4,250 - белый, цвет боковых поверхностей лестничных маршей - серый RAL 7044, показатель пожарной опасности НГ. Окраску производить за два раза;
9. Зашивку коммуникаций выполнить до монтажа подвесного потолка, произвести обмеры фактически выполненных конструкций.

Условные обозначения:
Подвесной потолок "Грильято", цвет светлый металл, ячейка 100х100мм, показатели пожарной опасности НГ (элементы подвесной системы - НГ)


						2023-ПС-1-1 - АР.ДП			
						Многоквартирный дом №1 смешанной этажности с объектами обслуживания жилой застройки, с автономной по ул. 2-я Марата в Первомайском районе г.Новосибирска. 1 этап строительства (блок-секция 1, блок-секция 2, блок-секция 3).			
Изм.	Жолуч	Лист	№ док.	Подп.	Дата	Блок-секция 1	Стадия	Лист	Листов
Разработал	Шаталова				06.26		Р	12	
Проверил	Горбачева								
Н.контроль	Карпова					Схема потолков мест общего пользования типового (2-12) этажа		ООО "Партнер"	

Согласовано		
Взам. инв. №		
Подп. и дата		
Инв. № подл.		

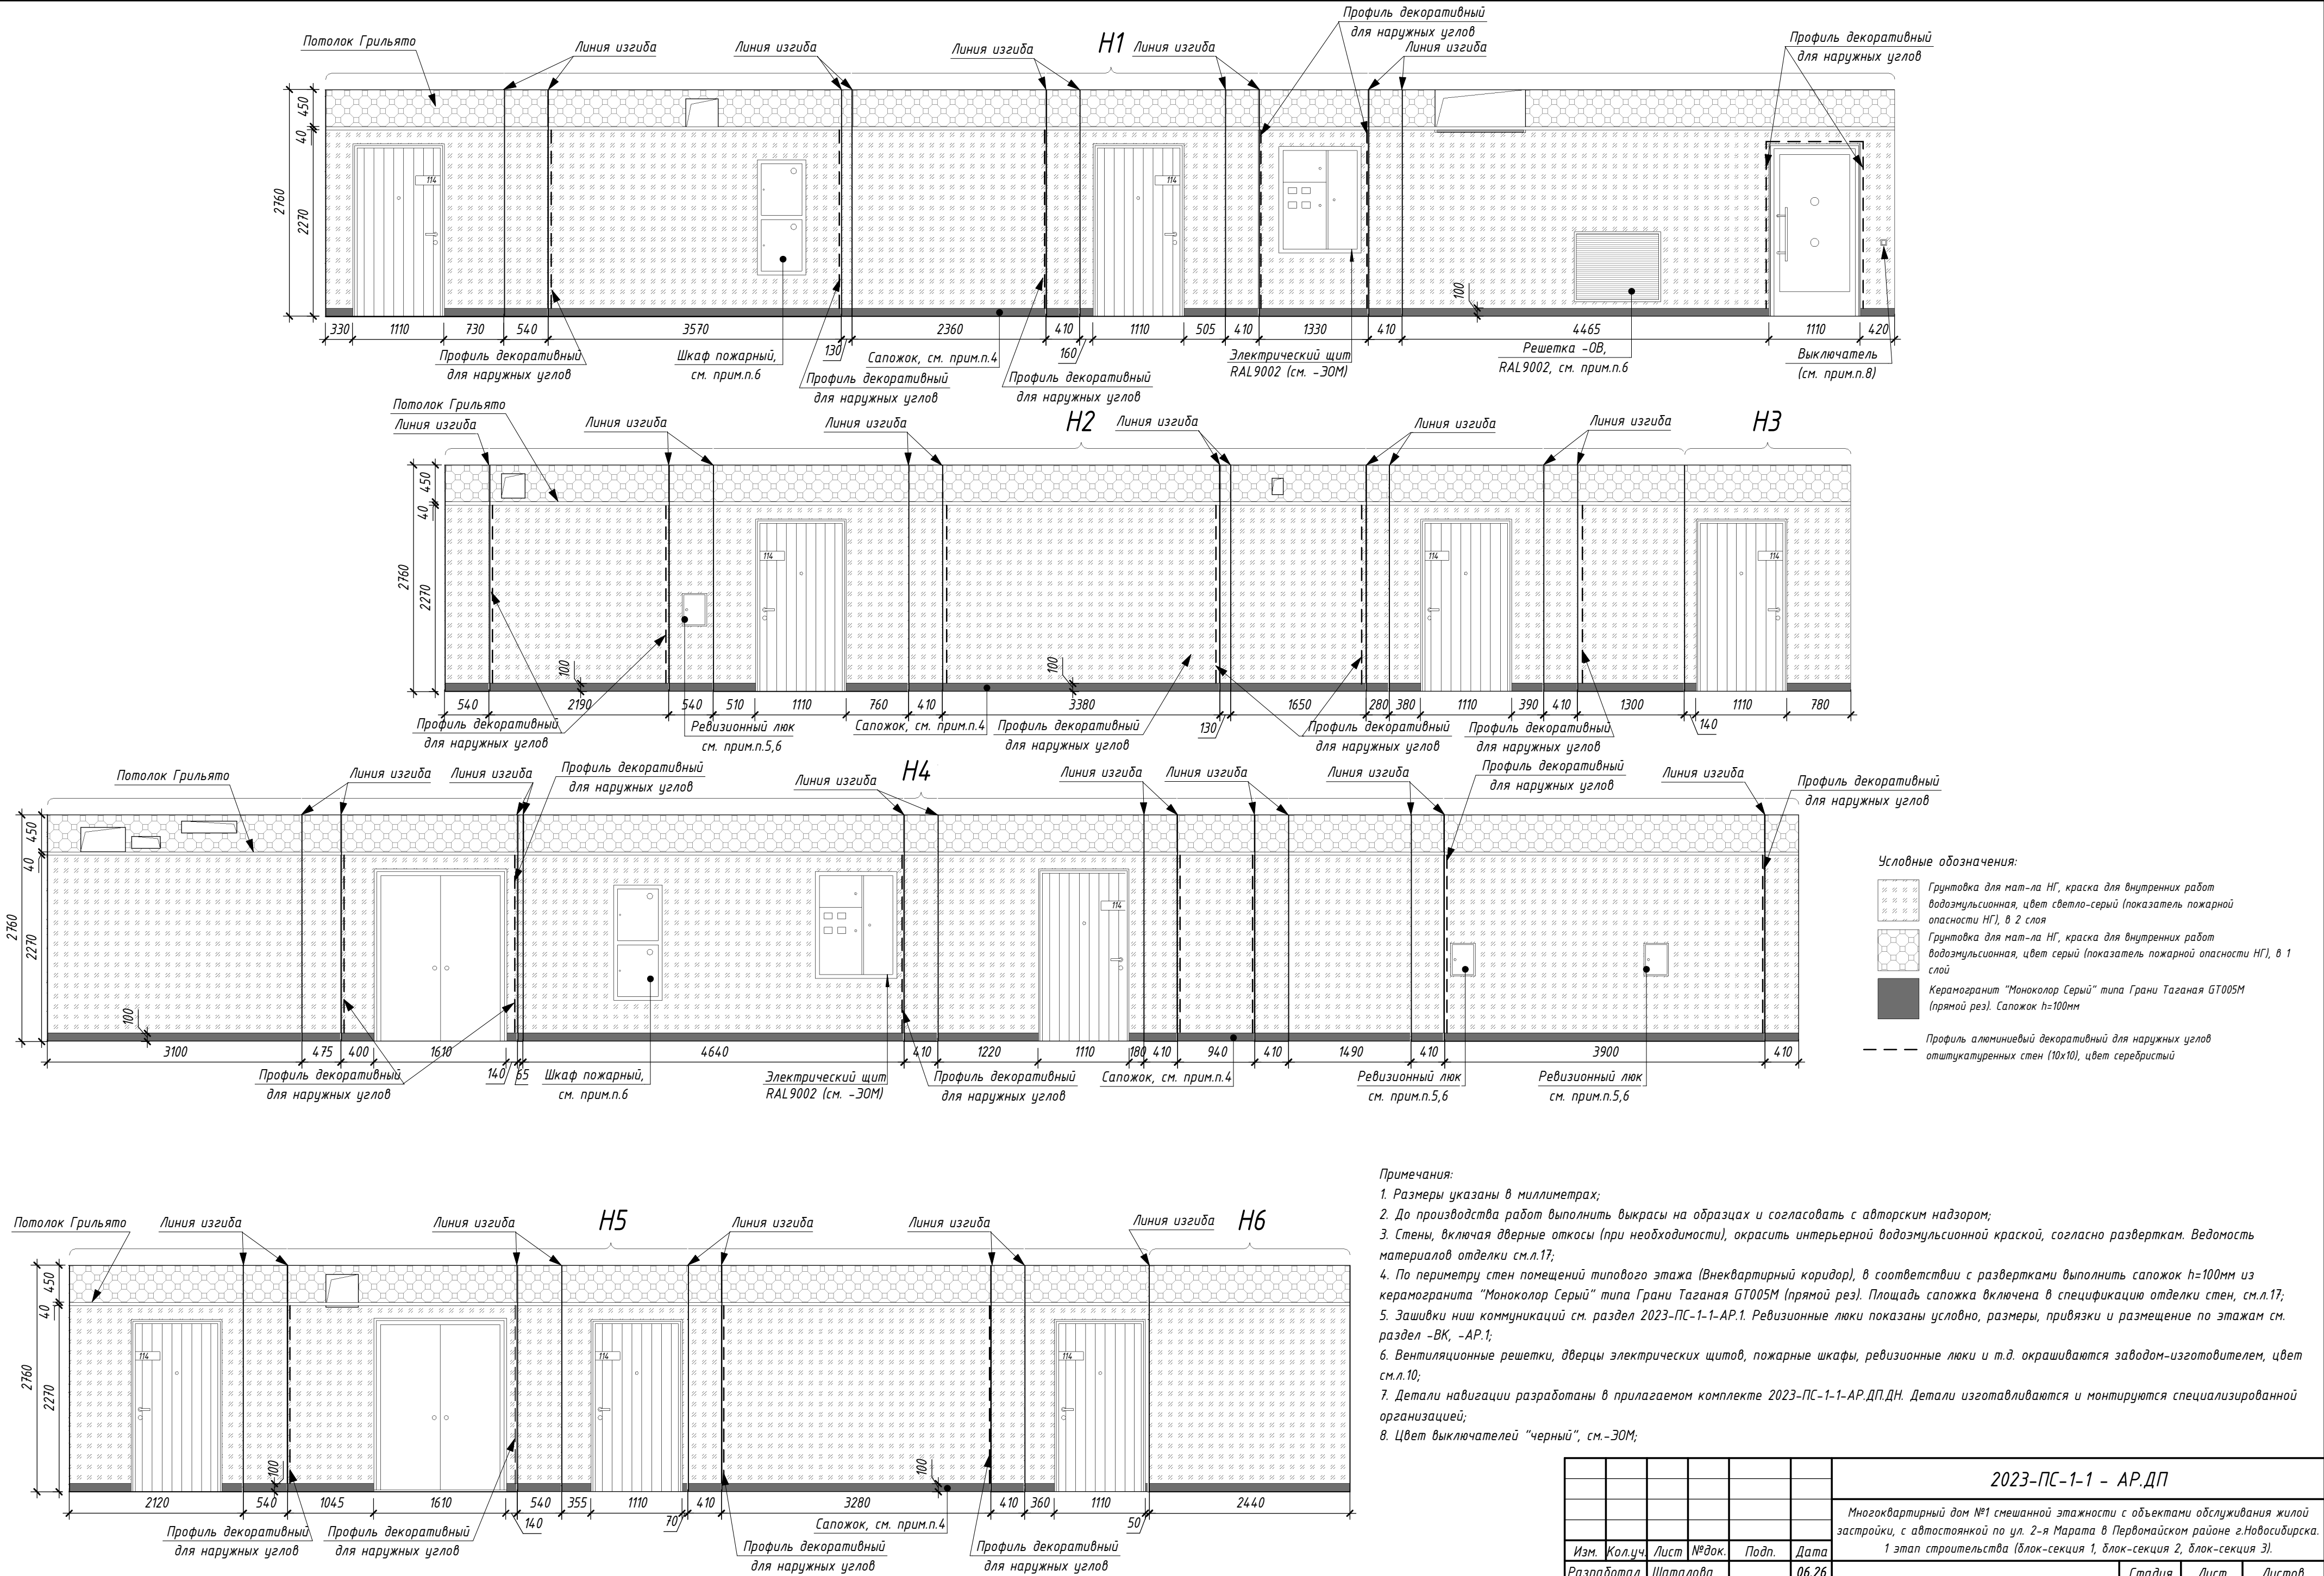

						2023-ПС-1-1 - АР.ДП			
						Многоквартирный дом №1 смешанной этажности с объектами обслуживания жилой застройки, с автостоянкой по ул. 2-я Марата в Первомайском районе г.Новосибирска. 1 этап строительства (блок-секция 1, блок-секция 2, блок-секция 3).			
Изм.	Кол.уч.	Лист	№док.	Подп.	Дата	Блок-секция 1	Стадия	Лист	Листов
Разработал	Шаталова	06.26					P	13	
Проверил	Горбачева					Развертки стен 2 этажа (Виды Н1-Н6)	000"Партнер"		
Н.контроль	Карпова								

Согласовано		
Инв. № подл.	Взам. инв. №	Подп. и дата

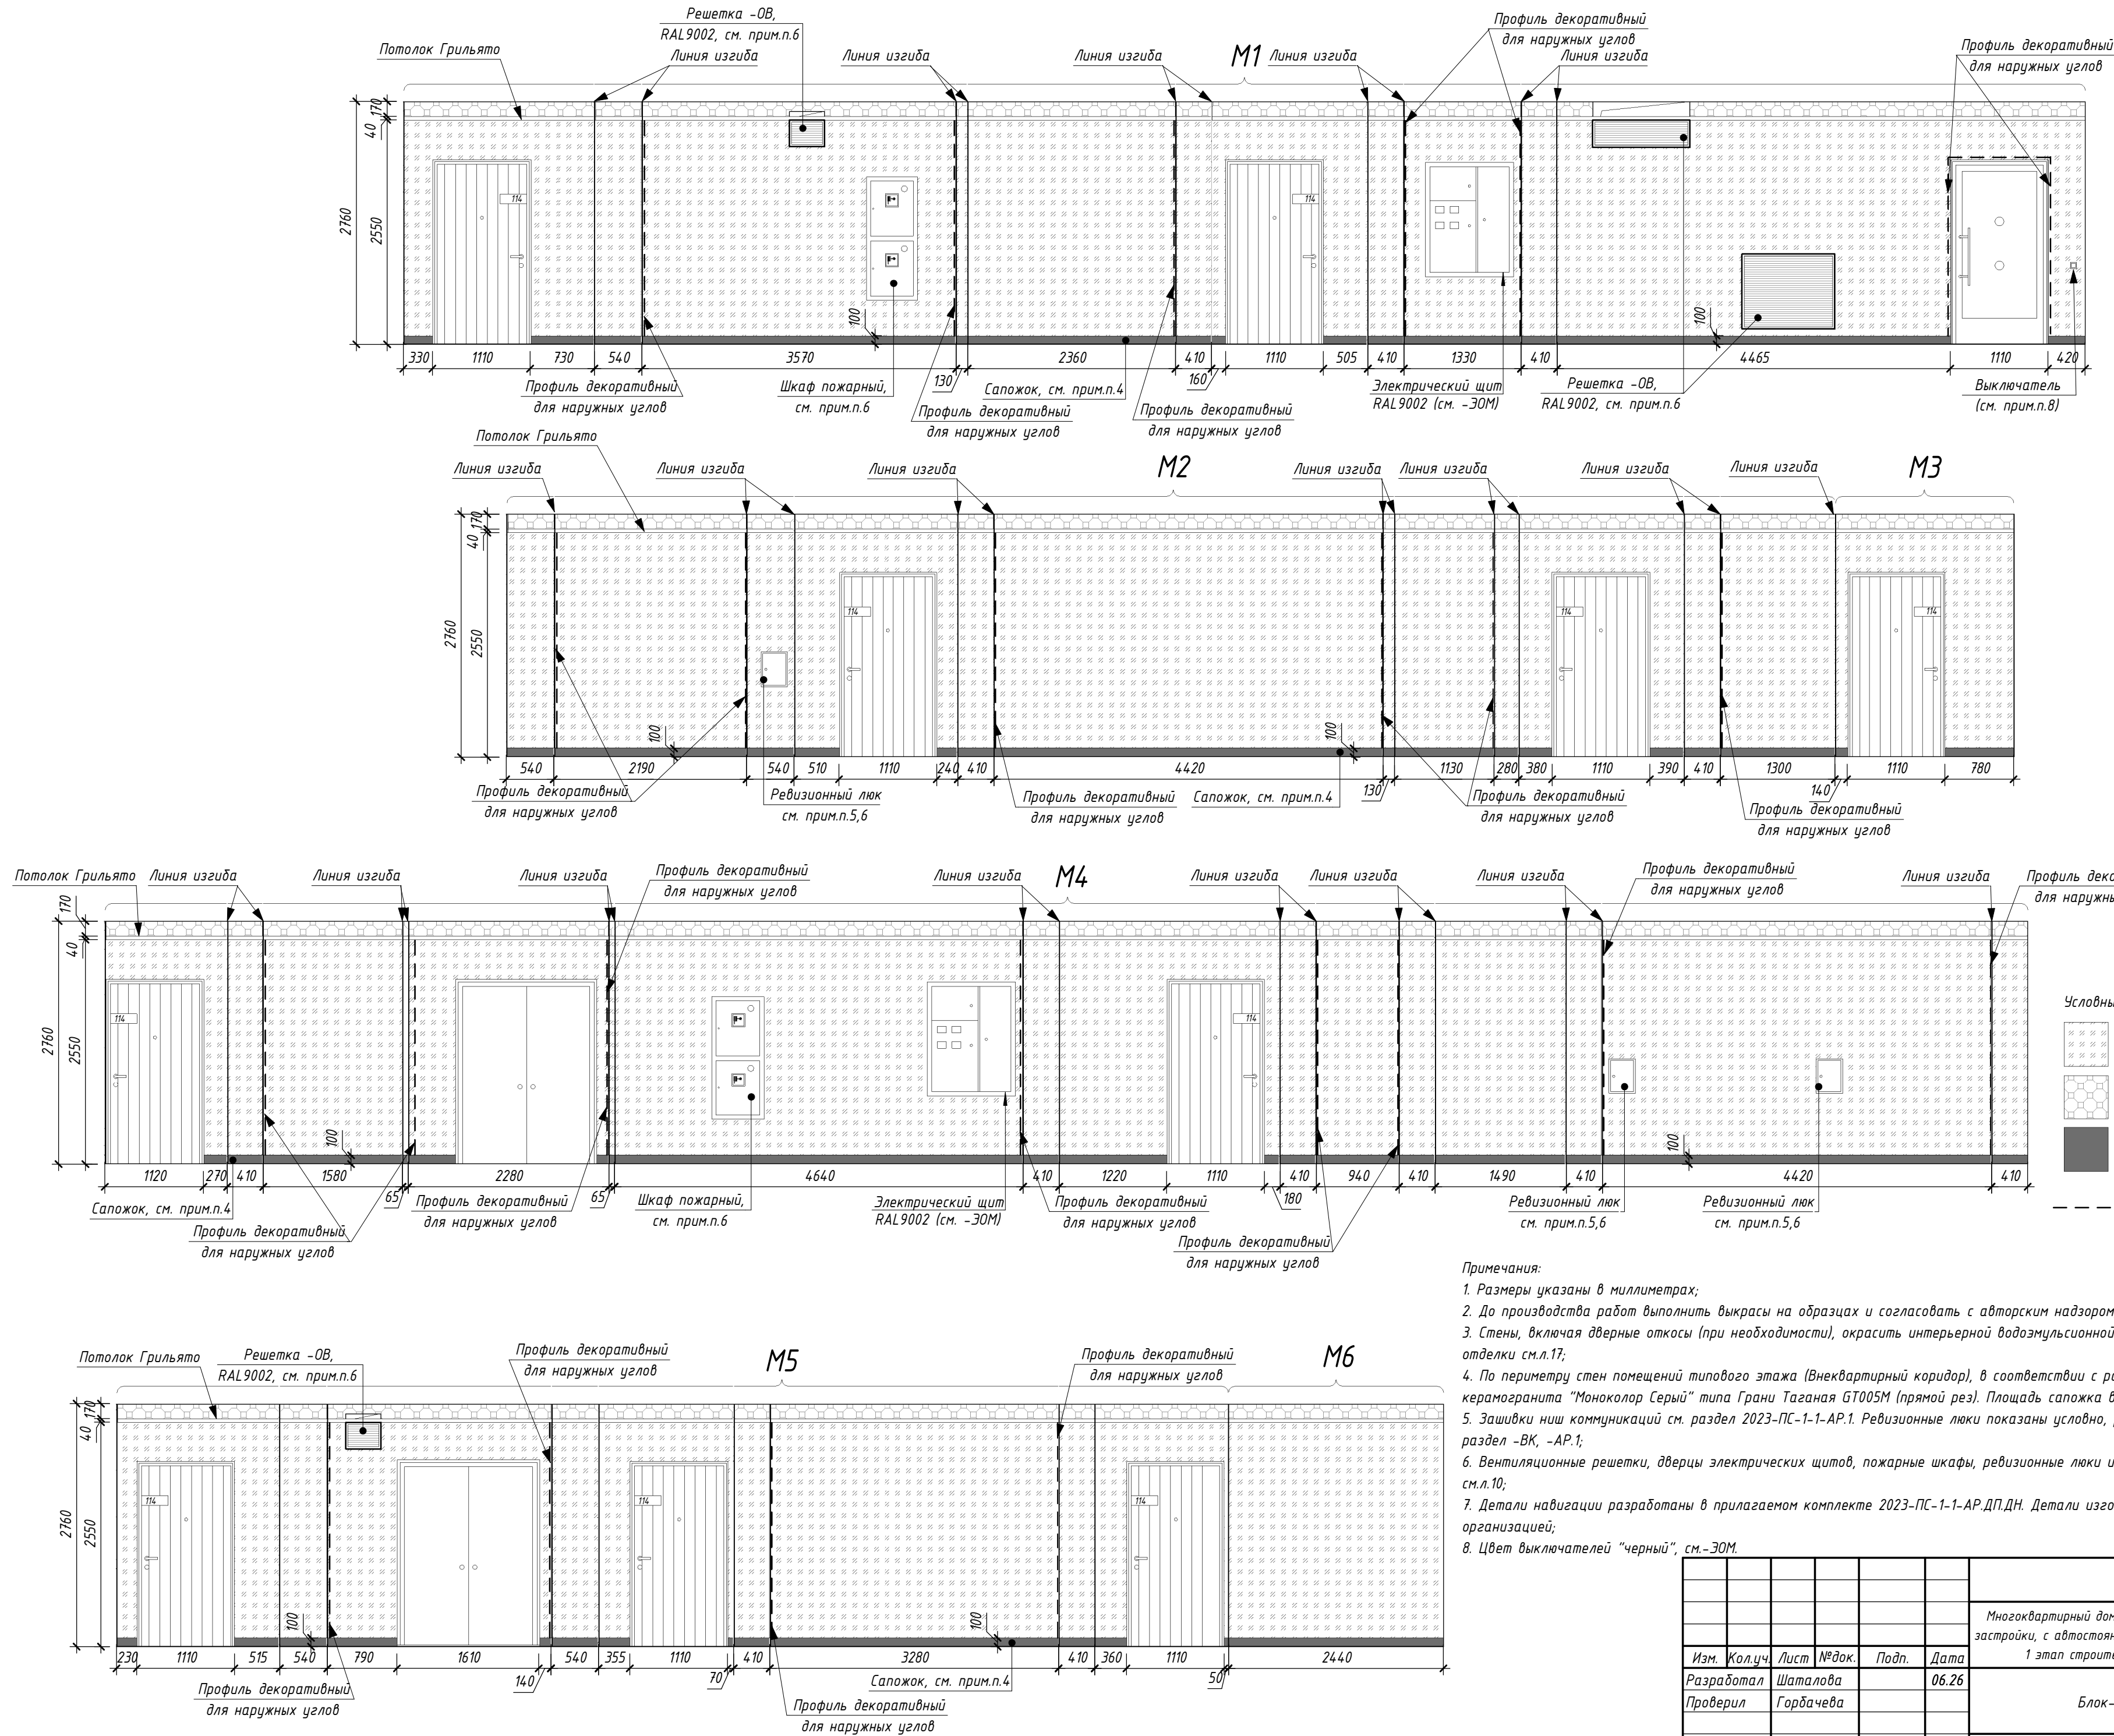


- Условные обозначения:
- Грунтовка для мат.-ла НГ, краска для внутренних работ водоземлюсильная, цвет светло-серый (показатель пожарной опасности НГ), в 2 слоя
 - Грунтовка для мат.-ла НГ, краска для внутренних работ водоземлюсильная, цвет серый (показатель пожарной опасности НГ), в 1 слой
 - Керамогранит "Монокор Серый" типа Грани Таганая GT005M (прямой рез). Сапожок h=100мм
 - Профиль алюминиевый декоративный для наружных углов отштукатуренных стен (10х10), цвет серебристый

- Примечания:
- Размеры указаны в миллиметрах;
 - До производства работ выполнить выкрасы на образцах и согласовать с авторским надзором;
 - Стены, включая дверные откосы (при необходимости), окрасить интерьерной водоземлюсильной краской, согласно разверткам. Ведомость материалов отделки см.л.17;
 - По периметру стен помещений типового этажа (Внеквартирный коридор), в соответствии с развертками выполнить сапожок h=100мм из керамогранита "Монокор Серый" типа Грани Таганая GT005M (прямой рез). Площадь сапожка включена в спецификацию отделки стен, см.л.17;
 - Защитки ниш коммуникаций см. раздел 2023-ПС-1-1-АР.1. Ревизионные люки показаны условно, размеры, привязки и размещение по этажам см. раздел -ВК, -АР.1;
 - Вентиляционные решетки, дверцы электрических щитов, пожарные шкафы, ревизионные люки и т.д. окрашиваются заводом-изготовителем, цвет см.л.10;
 - Детали навигации разработаны в прилагаемом комплекте 2023-ПС-1-1-АР.ДП.ДН. Детали изготавливаются и монтируются специализированной организацией;
 - Цвет выключателей "черный", см.-ЗОМ.

						2023-ПС-1-1 – АР.ДП			
						Многоквартирный дом №1 смешанной этажности с объектами обслуживания жилой застройки, с автостоянкой по ул. 2-я Марата в Первомайском районе г.Новосибирска. 1 этап строительства (блок-секция 1, блок-секция 2, блок-секция 3).			
Изм.	Кол.уч.	Лист	№доку.	Подп.	Дата	Блок-секция 1	Стадия	Лист	Листов
Разработал	Шаталова				06.26		Р	14	
Проверил	Горбачева								
Н.контроль	Карпова					Развертки стен 3–12 этажей (Виды М1–М6)	ООО“Партнер”		

Согласовано		
Взам. инв. №		
Подп. и дата		
Инв. № подл.		








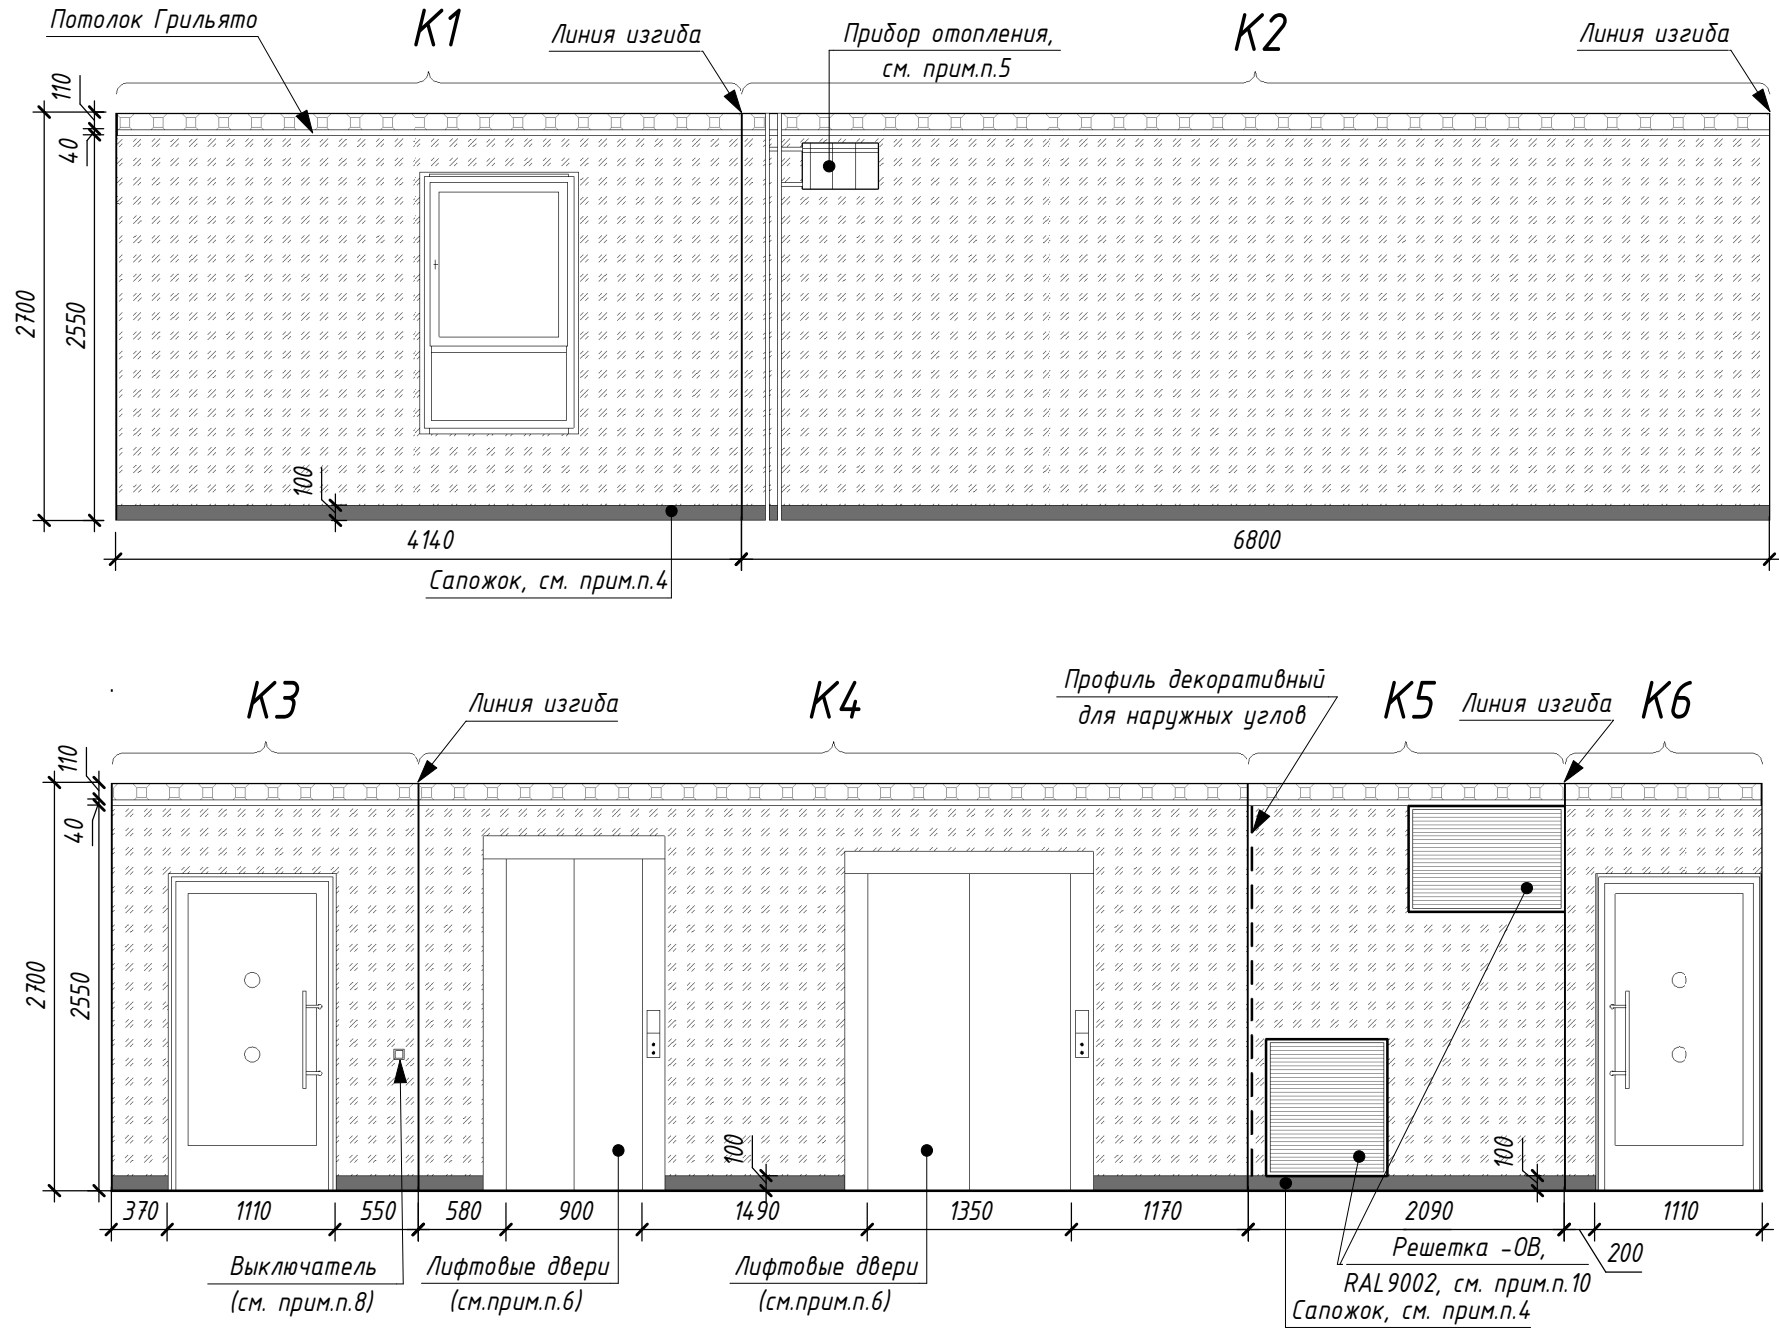


- Примечания:
1. Размеры указаны в миллиметрах;
 2. До производства работ выполнить выкрасы на образцах и согласовать с авторским надзором;
 3. Стены, включая дверные откосы (при необходимости), окрасить интерьерной водоземлюсионной краской, согласно разверткам. Ведомость материалов отделки см.л.17;
 4. По периметру стен помещений типового этажа (Лифтовой холл), в соответствии с развертками выполнить сапожок h=100мм из керамогранита "Монокolor Серый" типа Грани Таганая GT005M (прямой рез). Площадь сапожка включена в спецификацию отделки стен, см.л.17;
 5. Радиаторы отопления см. раздел 2023-ПС-1-1-ОВ. На типовых этажах цвет радиаторов в Лифтовом холле - белый. Открытые стояки (в т.ч. транзитные) окрашивать эмалью для радиаторов за 2 раза в цвет радиатора;
 6. Лифтовые двери и обрамления откосов на типовом этаже - с полимерным покрытием, цвет RAL 7039;
 7. Детали навигации разработаны в прилагаемом комплекте 2023-ПС-1-1-АР.ДП.ДН. Детали изготавливаются и монтируются специализированной организацией;
 8. Цвет выключателей "черный", см.-ЭОМ;
 9. Зашивки ниш коммуникаций см. раздел 2023-ПС-1-1-АР.1;
 10. Вентиляционные решетки и т.д. окрашиваются заводом-изготовителем, цвет см.л.10.

Условные обозначения:

- Грунтовка для мат-ла НГ, краска для внутренних работ водоземлюсионная, цвет светло-серый (показатель пожарной опасности НГ), в 2 слоя
- Грунтовка для мат-ла НГ, краска для внутренних работ водоземлюсионная, цвет серый (показатель пожарной опасности НГ), в 1 слой
- Керамогранит "Монокolor Серый" типа Грани Таганая GT005M (прямой рез). Сапожок h=100мм
- Профиль алюминиевый декоративный для наружных углов општукатуренных стен (10х10), цвет серебристый

						2023-ПС-1-1 - АР.ДП			
						Многоквартирный дом №1 смешанной этажности с объектами обслуживания жилой застройки, с автостоянкой по ул. 2-я Марата в Первомайском районе г.Новосибирска. 1 этап строительства (блок-секция 1, блок-секция 2, блок-секция 3).			
Изм.	Кол.уч.	Лист	№док.	Подп.	Дата	Блок-секция 1	Стадия	Лист	Листов
Разработал	Шаталова				06.26		Р	15	
Проверил	Горбачева					Развертки стен 2-12 этажей (Виды К1-К6)	000"Партнер"		
Н.контроль	Карпова								

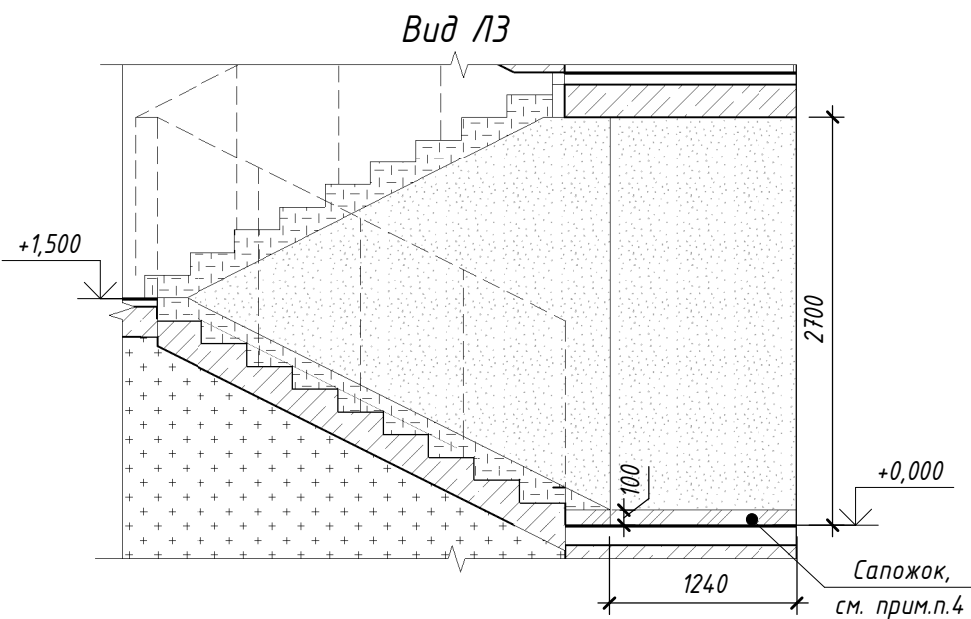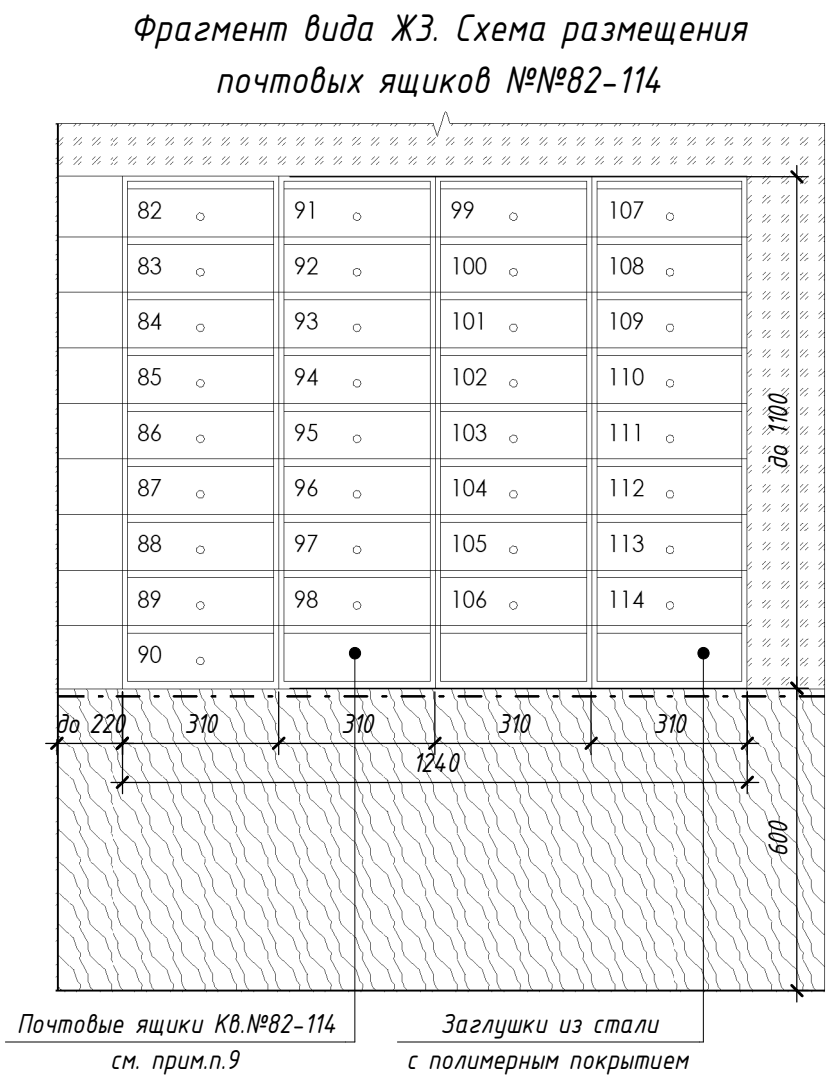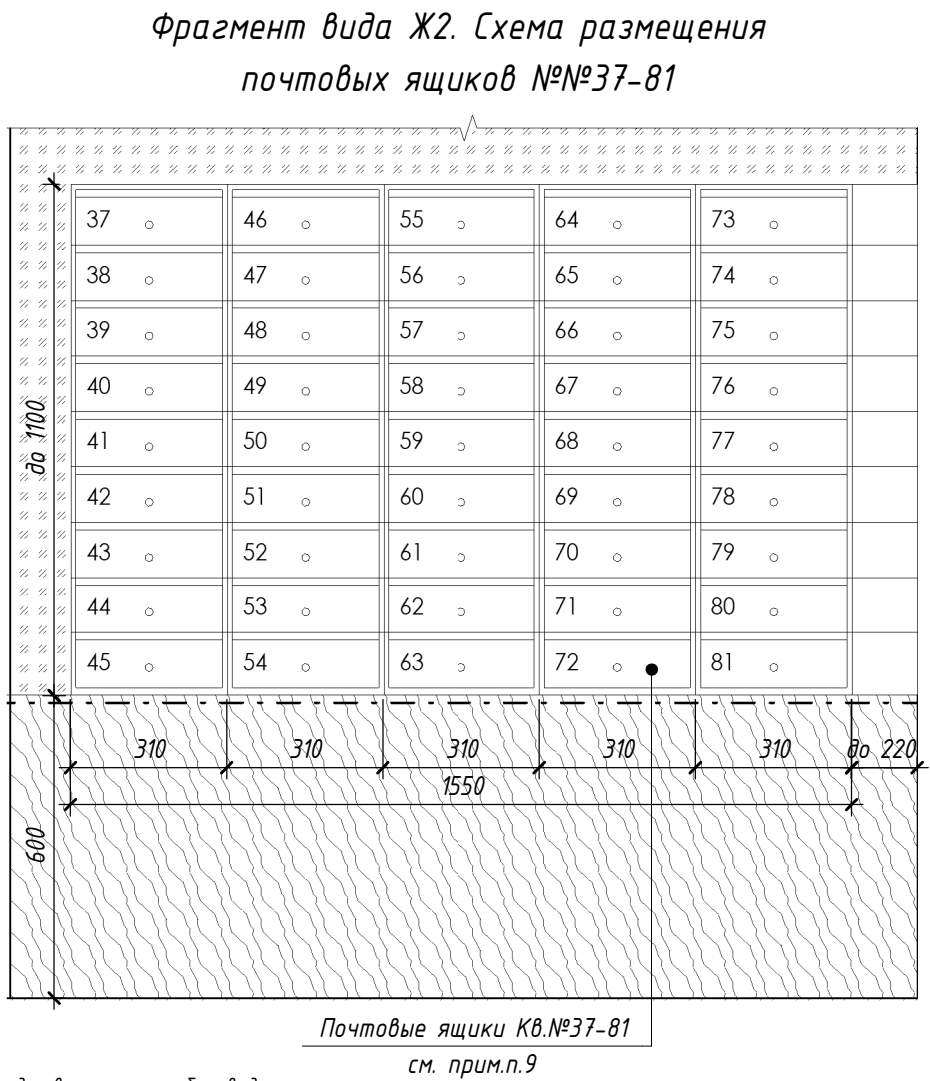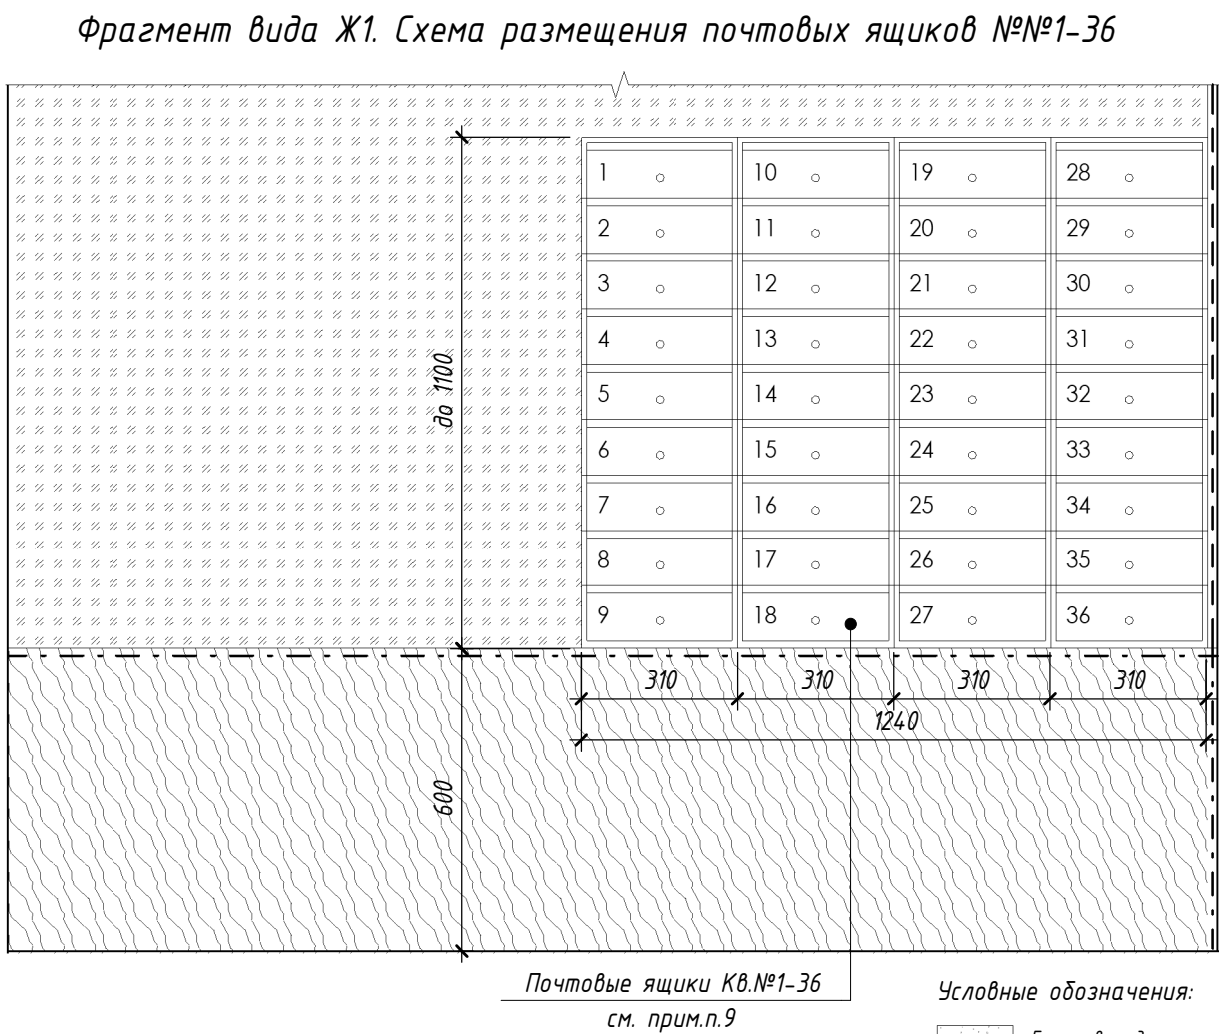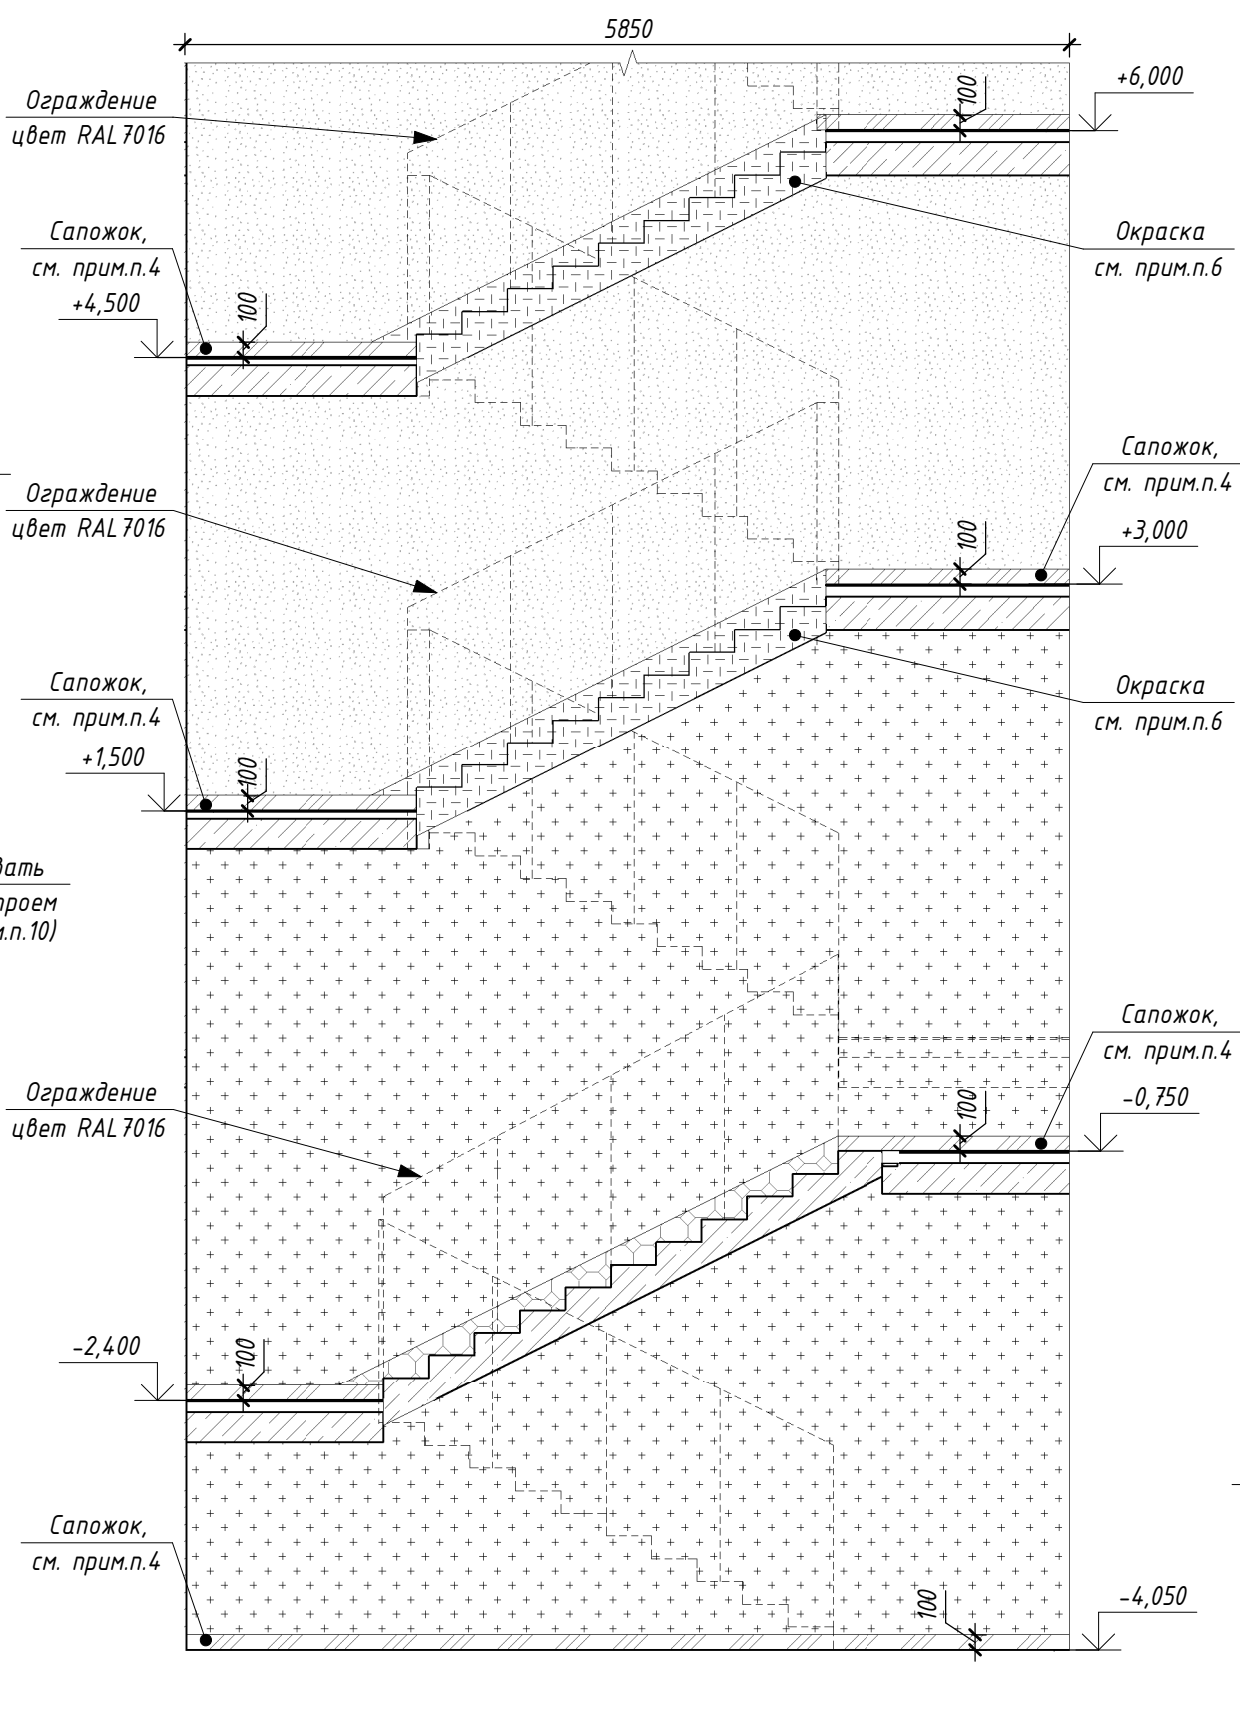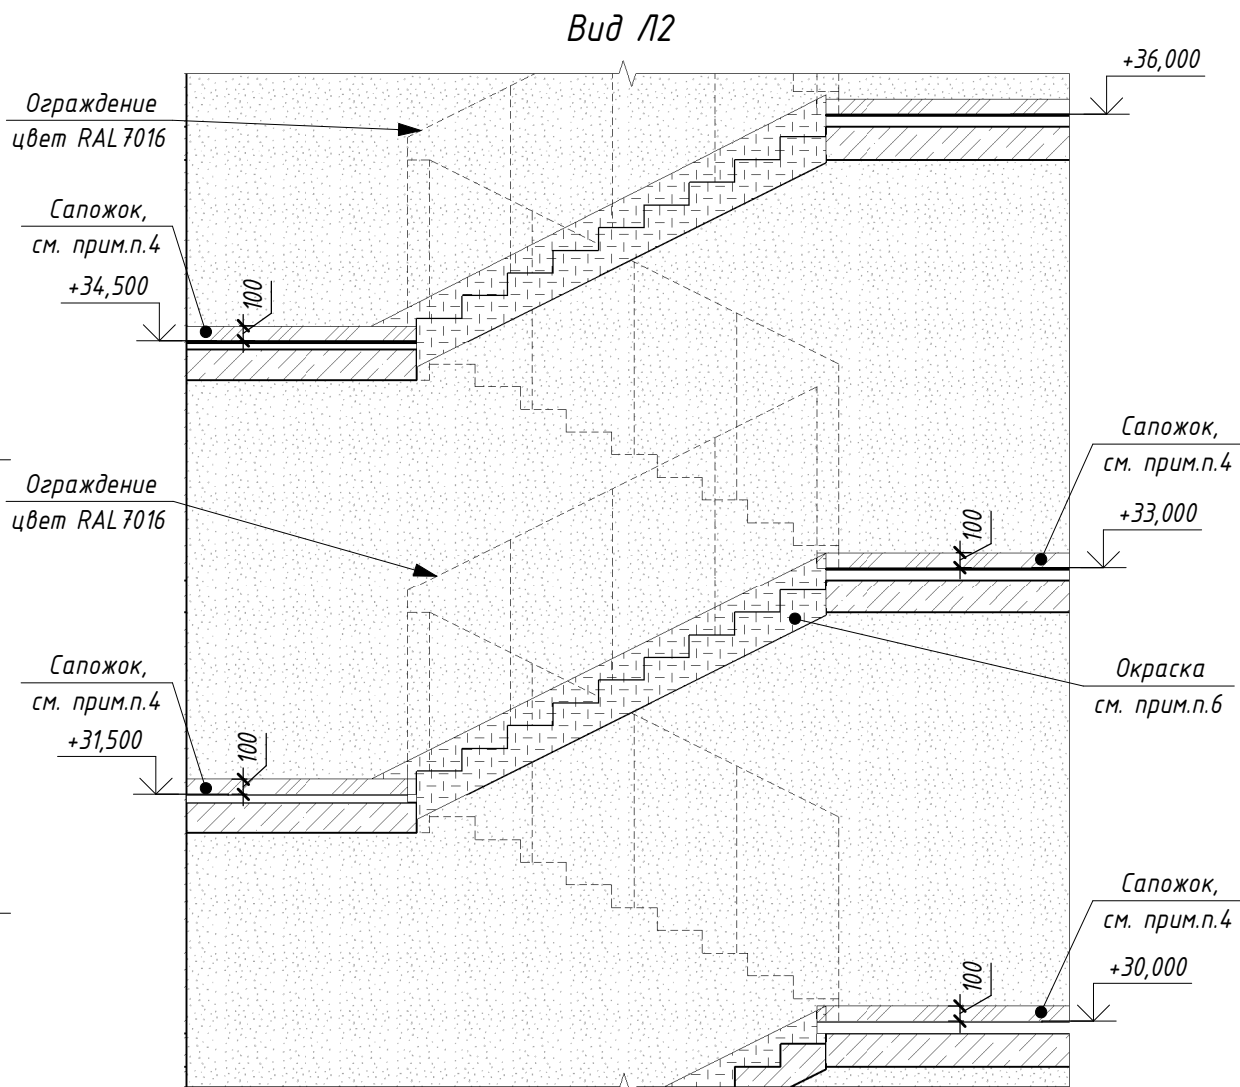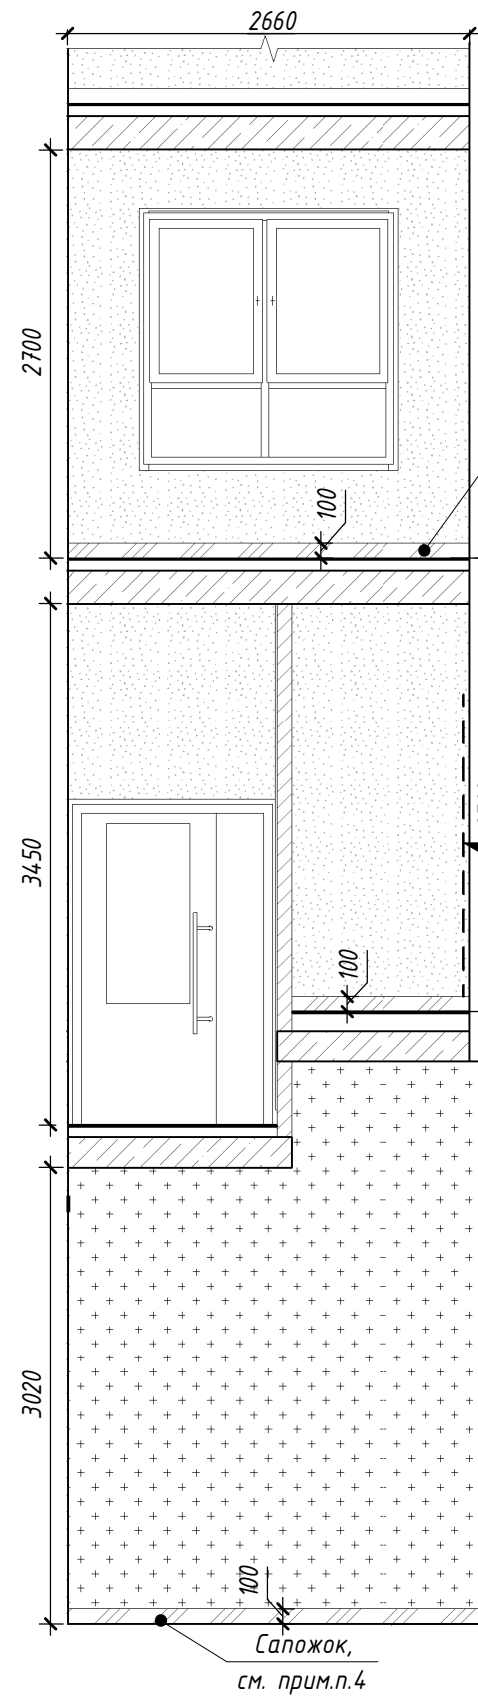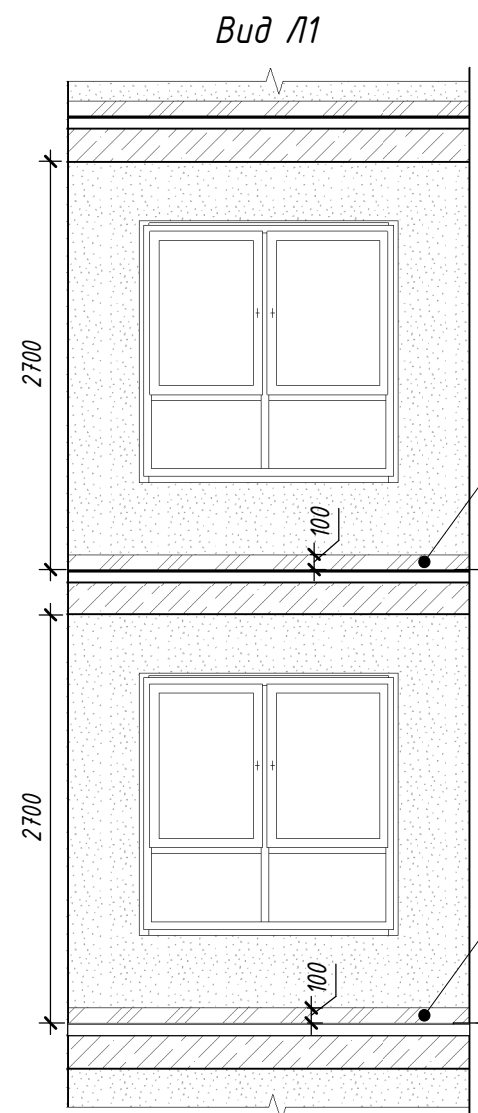

Условные обозначения:

- Грунтовка для мат-ла НГ, краска для внутренних работ водоземлюсионная, матовая, цвет белый (показатель пожарной опасности НГ)
- Грунтовка для мат-ла НГ, краска для умеренно-влажных помещений, матовая, цвет белый (показатель пожарной опасности НГ)
- Грунтовка для мат-ла НГ, краска для внутренних работ водоземлюсионная, матовая, цвет RAL7044 (показатель пожарной опасности НГ). Сапожок h=100мм
- Грунтовка для мат-ла НГ, краска для умеренно-влажных помещений, матовая, цвет RAL7044 (показатель пожарной опасности НГ). Сапожок h=100мм
- Керамогранит "Светлый камень" типа ESTIMA "Underground" UN 01 grey. Сапожок h=100мм
- Профиль алюминиевый декоративный для наружных углов отштукатуренных стен (10х10), цвет серебристый

Примечание:

- Размеры указаны в миллиметрах. Размеры, обозначенные *, уточнить по месту;
- До производства работ выполнить выкрасы на образцах и согласовать с авторским надзором;
- Стены, включая дверные откосы (при необходимости), окрасить интерьерной водоземлюсионной краской согласно разверткам. Ведомость материалов отделки см.л.17;
- В помещении ЛК1 и ЛК2 по периметру лестничных площадок в соответствии с развертками на видах Л1 и Л2 выполнить сапожок h=100 мм из керамогранита "Светлый камень" типа ESTIMA "Underground" UN 01 grey. Вдоль лестничных маршей помещения ЛК1 выполнить сапожок краской для умеренно-влажных помещений (показатели пожарной опасности НГ), моющейся, матовой, стойкой к истиранию, цвет RAL7044, см. Вид Л2. Вдоль лестничных маршей помещения ЛК2 выполнить сапожок краской для внутренних работ (показатели пожарной опасности НГ), моющейся, матовой, стойкой к истиранию, цвет RAL7044, см. Вид Л1, Л2, Л3. Площадь сапожка из краски и керамогранита включена в спецификацию отделки стен, см.л.17;
- Ограждение лестниц выполнить с полимерным покрытием, цвет темно-серый RAL7016;
- Отделку нижней и доковой поверхности лестничных маршей, площадок и потолка лестничной клетки см. ведомость отделки л.32 раздела 2023-ПС-1-1-АР.1. Цвет окраски нижней поверхности маршей, площадок и потолка ЛК1 и ЛК2 - белый, цвет доковых поверхностей лестничных маршей - RAL 7044, показатель пожарной опасности НГ. Окраску производить за два раза;
- Детали навигации разработаны в прилагаемом комплекте 2023-ПС-1-1-АР.ДП.ДН. Детали изготавливаются и монтируются специализированной организацией;
- Радиаторы отопления см. раздел 2023-ПС-1-1-ОВ. Цвет радиаторов в помещении ЛК2 - белый. Открытые стояки (в т.ч. транзитные) окрашивать эмалью для радиаторов за 2 раза в цвет радиатора;
- Почтовые ящики изготавливаются специализированной организацией. Блоки навесные, без зашивки. Размер навесного блока: ширина 310*мм, глубина до 220*мм, высота до 1100мм, в блоке 9 ячеек, дно ячеек прямое. Корпус блока и дверцы ячеек с полимерным покрытием, цвет RAL 7039, матовый. Открытие ячеек вверх, замки с двумя экземплярами ключей на каждую ячейку. Нумерация на ящиках выполняется прорезкой, подложка серебристая или белая. На пустых ячейках выполнить заглушку из металла с полимерным покрытием в цвет корпуса блока. Размещение блоков ячеек по нумерации ячеек выполнять согласно разверткам. Высота размещения ящиков от пола указана до низа корпуса блоков (600мм), размещение верха ячеек допускается в диапазоне до 1700мм от пола.
- Откосы дверного проема окантовать по периметру профилем алюминиевым декоративным для наружных углов отштукатуренных стен (10х10), цвет серебристый.

						2023-ПС-1-1 – АР.ДП				
						Многоквартирный дом №1 смешанной этажности с объектами обслуживания жилой застройки, с автостоянкой по ул. 2-я Марата в Первомайском районе г.Новосибирска. 1 этап строительства (блок-секция 1, блок-секция 2, блок-секция 3).				
Изм.	Кол.уч.	Лист	№док.	Подп.	Дата	Блок-секция 1		Стадия	Лист	Листов
Разработал	Шаталова				06.26			Р	16	
Проверил	Горбачева					Развертки стен ЛК2		ООО“Партнер”		
Н.контроль	Карпова									

Согласовано		
Взам. инв. №		
Подп. и дата		
Инв. № подл.		

Ведомость материалов отделки							
№п/п	Условные обозначения	Описание	Кол-во				Примечание
			Подв.эт.	1 эт.	2-12 эт.	Всего	
Пол							
1		Керамогранит "Цемент" типа ESTIMA "Cave" CA 00. Размер 600х600, R9, PEI IV	0,00	105,55	825,35	930,90	1 эт.: Тамбуры 1,2,3, Колясочная, Внеквартирный коридор; 2-12 эт.: Лифтовый холл, Внеквартирный коридор
2		Керамогранит "Светлый камень" типа ESTIMA "Underground" UN 01 grey. Размер 405х405 R9, PEI IV	39,14	16,59	92,63	148,36	Подвальный эт.: Тамбур-шлюз 1, ЛК1 (без учета сапожка) 1-12 эт.: ЛК2 (без учета сапожка)
Потолок							
3		Подвесной потолок "Грильято", цвет светлый металл, ячейка 100х100мм, показатель пожарной опасности НГ (в том числе элементы подвесной системы)	30,34	105,13	815,03	950,50	Подвальн. эт.: Тамбур-шлюзы 1,2 1 эт.: Тамбуры 1,2,3, Колясочная, Внеквартирный коридор 2-12 эт.: Лифтовый холл, Внеквартирный коридор
4		Грунтовка для мат-ла НГ, краска для внутренних работ водоэмульсионная (показатель пожарной опасности НГ), матовая, цвет серый (нанесение в 1 слой)	0,00	96,82	815,03	911,85	1эт.: Тамбур 2, Колясочная, Внеквартирный коридор 2-12 эт.: Лифтовый холл, Внеквартирный коридор
5		Грунтовка для мат-ла НГ, краска для умеренно-влажных помещений (показатель пожарной опасности НГ), матовая, цвет серый (нанесение в 1 слой)	30,34	8,31	0,00	38,64	Подвал. эт.: Тамбур-шлюзы 1,2 1 эт.: Тамбуры 1,3
6		Грунтовка для мат-ла НГ, краска для внутренних работ водоэмульсионная (показатель пожарной опасности НГ), матовая, цвет белый (нанесение в 2 слоя)	0,00	42,55	157,99	200,54	ЛК2
7		Грунтовка для мат-ла НГ, краска для умеренно-влажных помещений (показатель пожарной опасности НГ), матовая, цвет белый (нанесение в 2 слоя)	18,98	0,00	0,00	18,98	ЛК1
Стены							
8		Грунтовка для мат-ла НГ, краска для внутренних работ водоэмульсионная (показатель пожарной опасности НГ), матовая, цвет светло-серый (нанесение в 2 слоя)	0,00	92,40	2021,91	2114,32	1 эт.: Колясочная, Внеквартирный коридор 2-12 эт.: Лифтовый холл, Внеквартирный коридор
9		Грунтовка для мат-ла НГ, краска для умеренно-влажных помещений (показатель пожарной опасности НГ), матовая, стойкая к истиранию, цвет светло-серый (нанесение в 2 слоя)	88,26	0,00	0,00	88,26	Подвальный эт.: Тамбур-шлюзы 1,2, участки коридора перед входами в Тамбур-шлюзы
10		Грунтовка для мат-ла НГ, краска для внутренних работ водоэмульсионная (показатель пожарной опасности НГ), матовая, стойкая к истиранию, цвет белый (нанесение в 2 слоя)	0,00	571,12	0,00	571,12	ЛК2
11		Грунтовка для мат-ла НГ, краска для умеренно-влажных помещений (показатель пожарной опасности НГ), матовая, стойкая к истиранию, цвет белый (нанесение в 2 слоя)	128,78	0,00	0,00	128,78	ЛК1
12		Грунтовка для мат-ла НГ, краска для внутренних работ водоэмульсионная (показатель пожарной опасности НГ), моющаяся, матовая, стойкая к истиранию, цвет RAL7044 (сапожок и боковая поверхность лестничных маршей)	0,00	29,61	0,00	29,61	ЛК2
13		Грунтовка для мат-ла НГ, краска для умеренно-влажных помещений (показатель пожарной опасности НГ), моющаяся, матовая, стойкая к истиранию, цвет RAL7044 (сапожок и боковая поверхность лестничных маршей)	2,12	0,00	0,00	2,12	ЛК1
14		Керамогранит "Мрамор" типа LB Segatics "Полдень Кремовый" 6493-0135. Размер 600х1200	0,00	77,78	0,00	77,78	1 эт.: Тамбуры 1,2,3, Колясочная
15		Керамогранит "Монокolor белый" типа ESTIMA UC 04 NAT. Размер 600х1200	0,00	51,71	0,00	51,71	1 эт.: Тамбур 2
16		Керамогранит "Монокolor серый" типа Грани Таганая GT005M. Сапожок h=100мм (Прямой рез)	3,17	3,57	82,74	89,48	Подвал. эт.: Тамбур-шлюзы 1,2; участки коридора перед входами в Тамбур-шлюзы 1 эт.: Внеквартирный коридор 2-12 эт. Лифтовый холл, Внеквартирный коридор
17		Керамогранит "Светлый камень" "ESTIMA "Underground" UN 01 grey. Сапожок h=100мм (Прямой рез)	2,74	2,22	11,56	16,53	ЛК1, ЛК2
18		Грунтовка для мат-ла НГ, краска для внутренних работ водоэмульсионная (показатель пожарной опасности НГ), матовая, цвет серый (нанесение в 1 слой)	0,00	45,24	220,14	265,38	1 эт.: Тамбур 2, Колясочная, Внеквартирный коридор 2-12 эт.: Лифтовый холл, Внеквартирный коридор
19		Грунтовка для мат-ла НГ, краска для умеренно-влажных помещений (показатель пожарной опасности НГ), матовая, цвет серый (нанесение в 1 слой)	45,74	2,87	0,00	48,62	Подвал.эт.: Тамбур-шлюзы 1,2; 1 эт.: Тамбуры 1,3

Примечание:
1. В ведомости указаны площади финишной отделки в помещениях: тамбур-шлюзы, тамбуры, внеквартирные коридоры, лифтовые холлы, колясочная, ЛК 1 и ЛК 2;
2. Площадь черновой отделки и отделки других помещений см. ведомость отделки раздела - АР.1;
3. Утепление, черновую отделку потолков, стен см.л.32-34 раздела -АР.1;
4. Количество материалов указано без учета строительного запаса. Площади окраски стен указаны с учетом дверных откосов. Площадь керамогранита указана с учетом отделки дверных откосов;
5. Все применяемые отделочные материалы должны иметь пожарный и санитарно-гигиенический сертификаты;
6. Декоративно-отделочные и облицовочные материалы полов, стен и потолков на путях эвакуации должны иметь показатели пожарной опасности не более указанных в разделе 2023-ПС-1-ПБ проектной документации;
7. Выбранные отделочные материалы согласовать с авторским надзором. В случае необходимости замены материалов, указанных в рабочей документации, аналогами, предварительно согласовать с авторским надзором;
8. Подготовку поверхности под окраску и т.д. выполнять по технологии производителя. Подготовку поверхности под отделку материалами с показателем пожарной опасности НГ выполнять по инструкции производителя материалов НГ.

Ведомость элементов интерьера								
№п/п	Условное обозначение	Наименование	Ед. изм.	Кол-во				Примечание
				Подвал	1 эт.	2-12 эт.	Всего	
1	ГК	Грязезащитная решетка Стандартпарк (Сити резина + текстиль + скребок) 2150x1590	шт.	-	1	-	1	1 эт.: Тамбур 1
2	ГК	Грязезащитная решетка Стандартпарк (Сити резина + текстиль + скребок) 1790x1540	шт.	-	1	-	1	1 эт.: Тамбур 3
3	УП	Отбойник (упор) напольный. Цвет серебристый металл	шт.	3	11	120	134	Подвал. эт.: ЛК 1, Тамбур-шлюзы 1,2. 1 эт.: Тамбуры 1,2,3. 2-12 эт.: Лифтовый холл, Внеквартирный коридор, ЛК 2
4	— — — — —	Профиль алюминиевый декоративный Г-образный для керамогранита (10x10), цвет серебристый	м.п.	0	69	0	69	1 эт.: Тамбуры 1,2,3, Колясочная
5	— — — — —	Профиль алюминиевый декоративный для наружных углов оштукатуренных стен (10x10), цвет серебристый, клеевой монтаж	м.п	16,61	42,5	703,9	763,1	Подвал.эт.: Тамбур-шлюз 1,2, участки коридора перед входами в Тамбур-шлюзы 1 эт.: Внеквартирный коридор, Колясочная 2-12 эт.: Лифтовый холл, Внеквартирный коридор
6		Почтовые ящики (блок 9 ячеек)	шт.	-	13	-	13	1 эт.: Колясочная
7		Противоскользящие накладки на ступени	м.п	-	11	-	11	1 эт.: Тамбур 2
8		Пристенный поручень (металл с покрытием "хром"	м.п	-	4,4*	-	4,4*	1 эт.: Тамбур 2
9		Звонок беспроводной, цвет черный, на батареях						См. -30М
10		Выключатель, цвет черный						См. -30М
11		Радиатор отопления, цвет RAL7039	.					1 эт.: Тамбур 2 (см. -ОВ)
12		Радиатор отопления, цвет серый или серебристый						1 эт.: Колясочная (см. -ОВ)
13		Радиатор отопления, цвет белый						Подвал. эт.: Тамбур-шлюз 1, 1-3 эт.: ЛК2, 2-12 эт.: Лифтовый холл, см.-ОВ
14		Люк ревизионный, цвет светло-серый RAL9002						1-12 эт.: Внеквартирный коридор
15		Эл.щиты этажные, цвет светло-серый RAL9002						1-12 эт.: Внеквартирный коридор, см.-30М
16		Вентиляционная решетка, цвет RAL7039	.					Подвал.эт.: Тамбур-шлюз 1,2 1 эт.: Тамбур 2, см. -ОВ
17		Вентиляционная решетка, цвет RAL9002						1-12 эт.: Внеквартирный коридор, 2-12 эт.: Лифтовый холл, см. -ОВ
18		Пожарные шкафы, цвет белый, стандартный						1-12 эт.: Внеквартирный коридор, см. -ВК

							2023-ПС-1-1 - АР.ДП		
							Многоквартирный дом №1 смешанной этажности с объектами обслуживания жилой застройки, с автостоянкой по ул. 2-я Марата в Первомайском районе г.Новосибирска. 1 этап строительства (блок-секция 1, блок-секция 2, блок-секция 3).		
Изм.	Кол.уч.	Лист	№док.	Подп.	Дата				
Разработал	Шаталова				06.26				
Проверил	Горбачева						Блок-секция 1		
Н.контроль	Карпова						Ведомость материалов отделки. Ведомость элементов интерьера		
							000“Партнер”		

Согласовано				
Взам. инв. №				
Подп. и дата				
Инв. № подл.				

Колясочная (Виды Ж4, Ж5)



Колясочная (Виды Ж8, Ж1-Ж3)



Тамбур 2 (Виды Г4, Г1, Г2)



Визуализации показаны условно, отделочные работы выполнять по рабочим чертежам 2023-ПС-1-1-АР.1 и 2023-ПС-1-1-АР.ДП).

						2023-ПС-1-1 - АР.ДП			
						Многоквартирный дом №1 смешанной этажности с объектами обслуживания жилой застройки, с автостоянкой по ул. 2-я Марата в Первомайском районе г.Новосибирска. 1 этап строительства (блок-секция 1, блок-секция 2, блок-секция 3).			
Изм.	Кол.уч.	Лист	№докум.	Подп.	Дата	Блок-секция 1	Стадия	Лист	Листов
Разработал	Шаталова				06.26		Р	18	
Проверил	Горбачева								
Н.контроль	Карпова					Визуализация помещений 1 этажа (начало)	ООО"Партнер"		

Тамбур 2 (Виды Г2-Г4)



Внеквартирный коридор (Виды И1, И2, И3)



Тамбур 2 (Виды Д2-Д4)



Согласовано					
Взам. инв. №					
Подп. и дата					
Инв. № подл.					

Визуализации показаны условно, отделочные работы выполнять по рабочим чертежам 2023-ПС-1-1-АР.1 и 2023-ПС-1-1-АР.ДП).

						2023-ПС-1-1 - АР.ДП			
						Многоквартирный дом №1 смешанной этажности с объектами обслуживания жилой застройки, с автостоянкой по ул. 2-я Марата в Первомайском районе г.Новосибирска. 1 этап строительства (блок-секция 1, блок-секция 2, блок-секция 3).			
Изм.	Кол.уч.	Лист	№докум.	Подп.	Дата	Блок-секция 1	Стадия	Лист	Листов
Разработал		Шаталова			06.26		Р	19	
Проверил		Горбачева							
						Визуализация помещений 1 этажа (окончание)	ООО"Партнер"		
Н.контроль		Карпова							

Лифтовый холл 2-12 эт.



Внеквартирный коридор 2-12 эт.



Визуализации показаны условно, отделочные работы выполнять по рабочим чертежам 2023-ПС-1-1-АР.1 и 2023-ПС-1-1-АР.ДП).

Согласовано				
Взам. инв. №				
Подп. и дата				
Инв. № подл.				

						2023-ПС-1-1 - АР.ДП			
						Многоквартирный дом №1 смешанной этажности с объектами обслуживания жилой застройки, с автостоянкой по ул. 2-я Марата в Первомайском районе г.Новосибирска. 1 этап строительства (блок-секция 1, блок-секция 2, блок-секция 3).			
Изм.	Кол.уч.	Лист	№ док.	Подп.	Дата	Блок-секция 1	Стадия	Лист	Листов
Разработал		Шаталова			06.26		Р	20	
Проверил		Горбачева							
Н.контроль		Карпова				Визуализация помещений типового (2-12) этажа	ООО"Партнер"		