


Изм. № подл.	Подп. и дата	Взам. инв. №	Согласовано		Согласовано	
			ЮК	Черикова	ВК	Березикова
			ОВ	Сыромуков	ЭОМ	

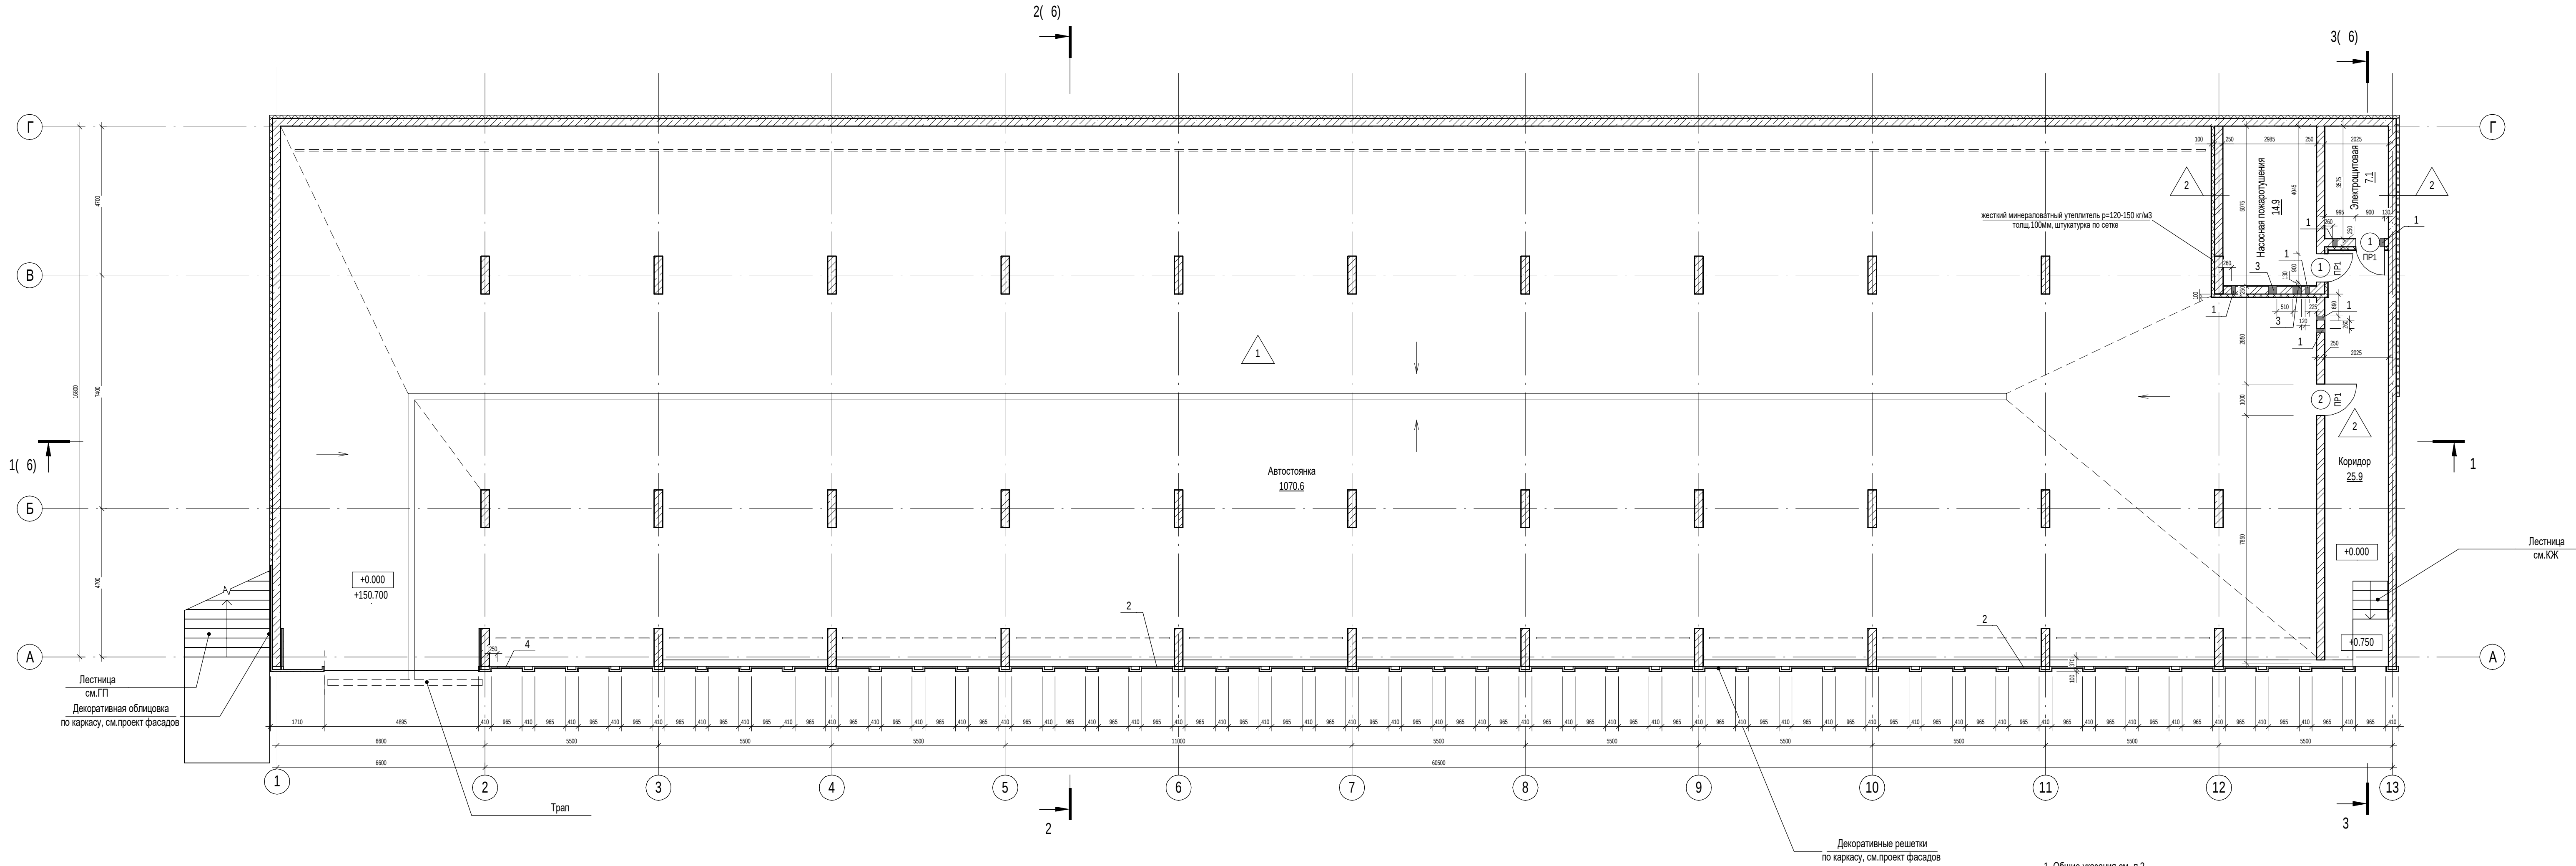

Ведомость отверстий

Марка, поз.	Ширина (В), мм	Высота (Н), мм	Отм. низа, мм	Назначение	Прим.
1	140	160	+2.600	ОВ	
2	1005	500	+1.900	ОВ	
3	270	160	+2.525	ВК	
4	400	160	+1.400	ВК	

Ведомость дверных проемов 1 этажа

Поз.	Размер проема	Кол.
1	900 x 2100 (h)	2
2	1000 x 2100 (h)	1

- Общие указания см. л.2.
- Отметки низа отверстий даны от отметки 0.000 (уровень чистого пола).
- Ведомость перемычек см.л.5
- Над отверстиями шириной до 600 мм в кирпичной кладке выполнить рядовые перемычки из 2Ф8 АIII, ГОСТ 5781-92* на каждые 120 мм толщины стены, в слое цементно-песчаного раствора М150 толщиной не менее 14 мм. Опирающие арматуры на кладку не менее 250 мм по длине в каждую сторону.
- Кладку внутренних перегородок вести из красного керамического полнотелого кирпича КР-Р по 250x120x65/1Н/Ф/100/2,0/75/ГОСТ 530-2012 на цементно-песчаном растворе М100. Кладку кирпичных перегородок вести вполстоювку с последующим оштукатуриванием.
- Кирпичные стены и перегородки армировать кладочной сеткой «Вол/50/50» по ГОСТ23279-85 через каждые 5 рядов кладки (450мм по высоте).
- Узлы крепления кирпичной кладки к ж.б. стенам см.П54-187-01-23-АР.У.
- Наружные монолитные стены заглубленные в землю, утеплить экструзионным утеплителем толщиной 100 мм на всю глубину заложения.
- После прокладки инженерных коммуникаций все отверстия зачеканить цементно-песчаным раствором для обеспечения нормируемого предела огнестойкости.
- Незамаркированные отверстия - см. КЖ
- Ограждение лестниц см.КЖ
- Узлы устройства деформационных швов монолитных конструкций см. чертежи раздела П54-187-01-23 - КЖ.
- Вентшахта см.лист 10
- Экспликация полов см. лист 7

						П54-187-01-23-1-5 - АР			
						Многоквартирные дома смешанной этажности с объектами обслуживания жилой застройки во встроенных и встроено-пристроенных помещениях, автостоянки по ул.Кирова в Октябрьском районе города Новосибирска.			
Изм.	Кол.уч.	Лист	Издок.	Подп.	Дата	Общая площадь автостоянки №3 (по ГП) – 1 этап строительства многоквартирного дома смешанной этажности с объектами обслуживания жилой застройки во встроенных и встроено-пристроенных помещениях.	Стация	Лист	Листов
Разработал		Духно			09.24		Р	3	
Проверил		Санников							