

Ведомость отверстий					
Марка, поз.	Ширина (В), мм	Высота (Н), мм	Отм. низа, мм	Назначение	Прим.
1	140	160	-1.675	ОВ	
2	270	310	-1.540	ОВ	
3	530	385	-1.840	ОВ	
4	530	910	-2.140	ОВ	
5	140	160	-4.265	ВК	
6	140	385	-4.500	ВК	


Ведомость дверных проемов		
Поз.	Размер проема	Кол.
1	900 x 2100 (h)	2
2	1000 x 2100 (h)	2
3	1300 x 2100 (h)	7
4	1425 x 2325 (h)	2
5	5000 x 2400 (h)	2

УСЛОВНЫЕ ОБОЗНАЧЕНИЯ:

2 — Марка проема / заполнения проема

ПР1 — Марка перемычки

Компоновочная схема

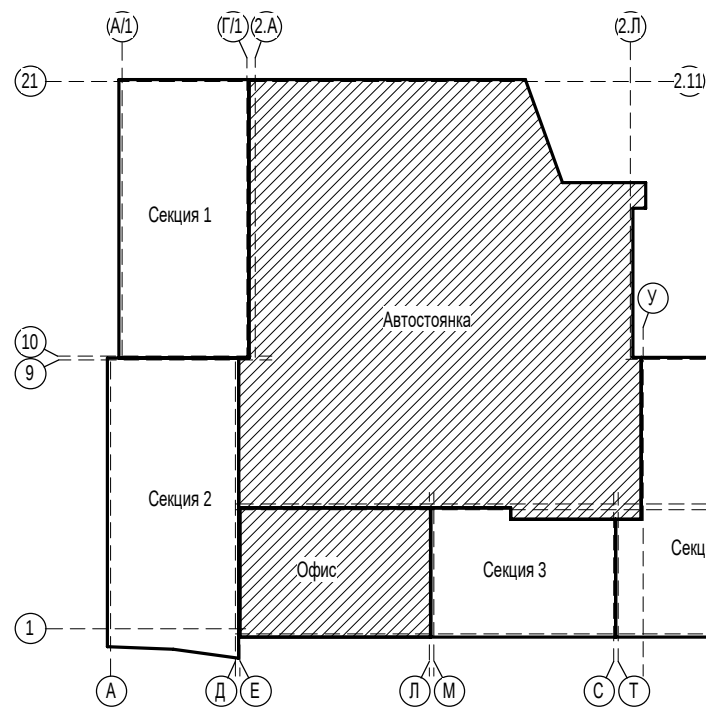

- Общие указания см. п.2.
- Отметки низа отверстий даны от отметки 0.000 (уровень чистого пола 1-го этажа дома).
- Ведомость перемычек см.п.5
- Над отверстиями шириной до 600 мм в кирпичной кладке выполнять рядовые перемычки из 2в8 АIII, ГОСТ 5781-82* на каждые 120 мм толщины стены, в слое цементно-песчаного раствора М150 толщиной не менее 14 мм. Спирание арматуры на кладку не менее 250 мм по длине в каждую сторону.
- Кладку внутренних перегородок вести из красного керамического полнотелого кирпича КР-р по 250x120x65/1НФ/100/2,0/75/ГОСТ 530-2012 на цементно-песчаном растворе М100. Кладку кирпичных перегородок вести впустовку с последующим оштукатуриванием.
- Кирпичные стены и перегородки армировать кладочной сеткой Ø4Br/50/50 по ГОСТ 23279-85 через каждые 5 рядов кладки (450мм по высоте).
- Узлы крепления кирпичной кладки к ж.б. стенам см.П54-187-01-23-АР-У.
- Узлы опирания ж.б. и металлических перемычек к ж.б. стенам (колоннам) см. комплект П54-187-01-23 - АР-У.
- Наружные монолитные стены заглубленные в землю, утеплить экструзионным утеплителем толщиной 100 мм на всю глубину заложения.
- После прокладки инженерных коммуникаций все отверстия зачеканить цементно-песчаным раствором для обеспечения нормируемого предела огнестойкости.
- Незамаркированные отверстия - см. КЮ.
- Узлы устройства деформационных швов монолитных конструкций см. чертежи раздела П54-187-01-23 - КЮ.
- Приемы - гидроизолировать мастикой Технониколь №24 (или аналог) по битумному праймеру. Приемок покрыть съемным металлическим щитом, толщиной 4мм ГОСТ 8568-77.

П54-187-01-23-1-5 - АР									
2	2	Изм.	03-25	01.25	Многоквартирные дома смешанной этажности с объектами обслуживания жилой застройки во встроенных и пристроенно-пристенных помещениях, автостоянки по ул.Кирова в Октябрьском районе города Новосибирска.				
1	1	Изм.	224-24	06.24					
Изм.		Кол.уч.	Лист	№ док.	Подп.	Дата			
Разработал		Дуно		Саников		05.24	Подземная оболочка №2 (по ГП) - 1 этаж строительства многоквартирного дома смешанной этажности с объектами обслуживания жилой застройки во встроенных и пристроенно-пристенных помещениях.		
Проверил		Саников		Александров			Стадия	Лист	Листов
							Р	3	
Н. контр.		Александров		Александров			Кладочный план на отм. -4,500		
							 ПРОЕКТНАЯ АРТЕЛЬ		