



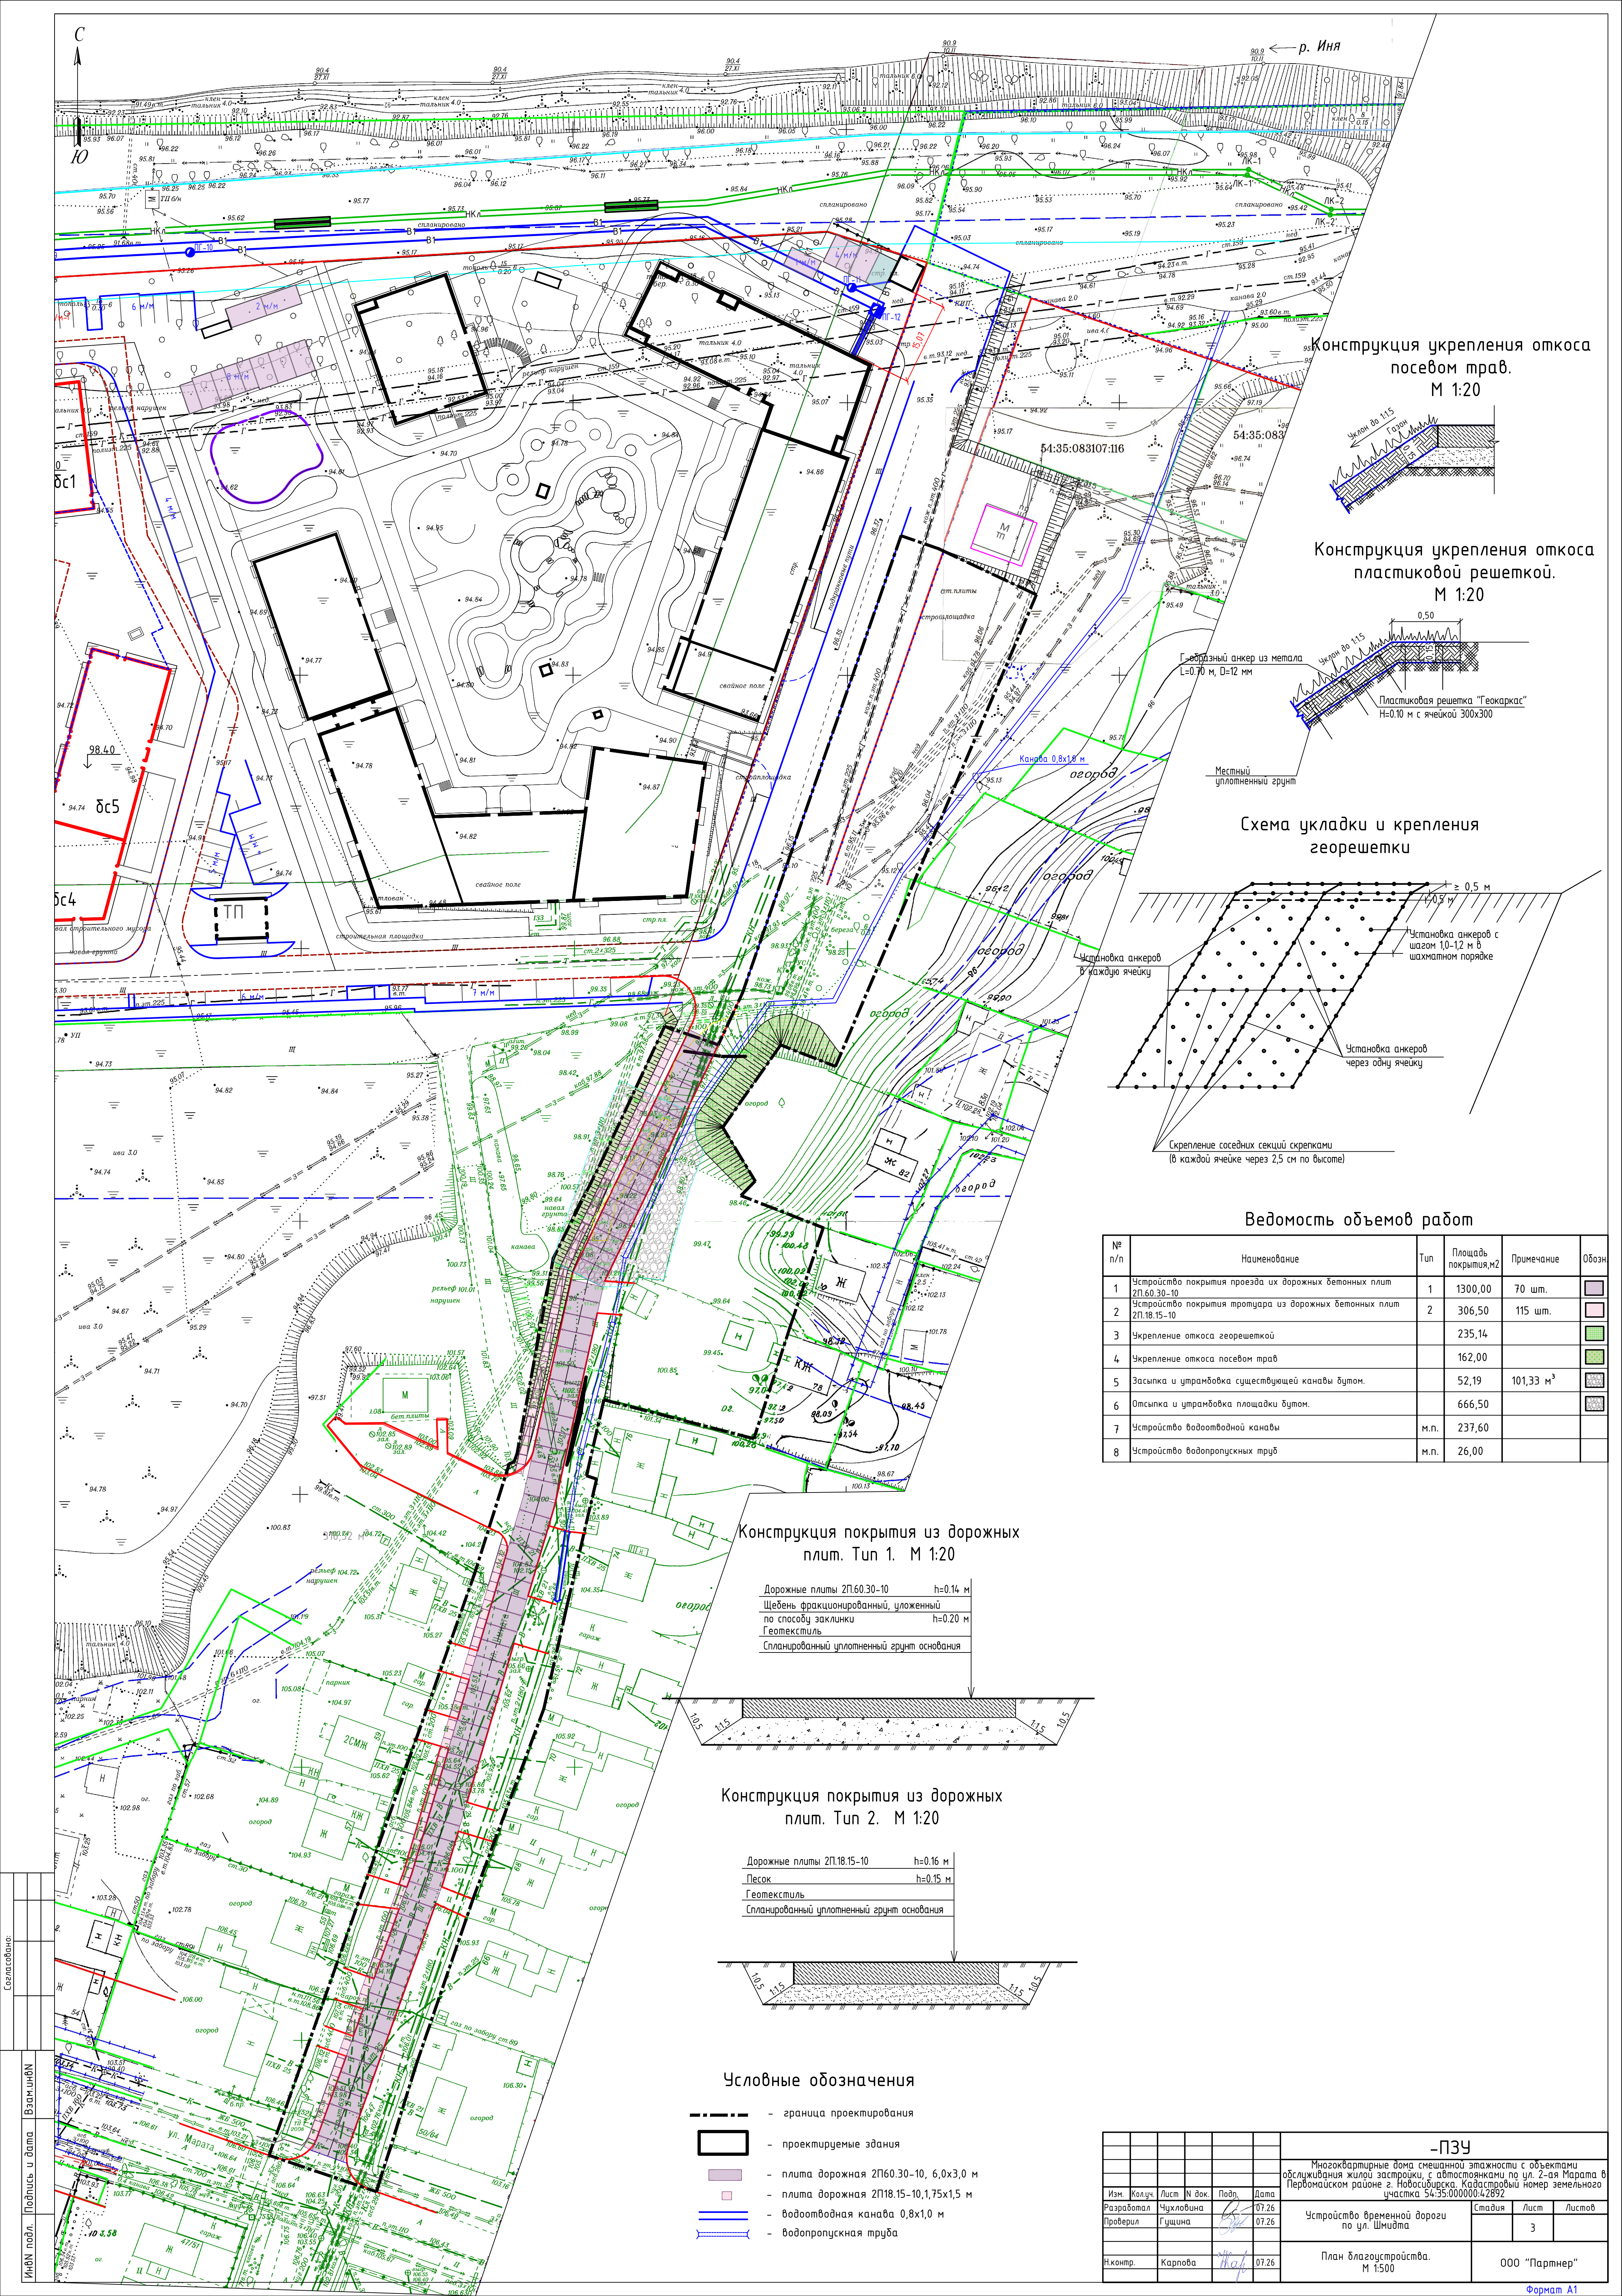

Конструкция укрепления откоса посевом трав.
М 1:20

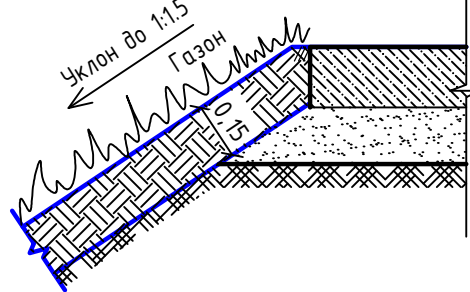

Конструкция укрепления откоса пластиковой решеткой.
М 1:20


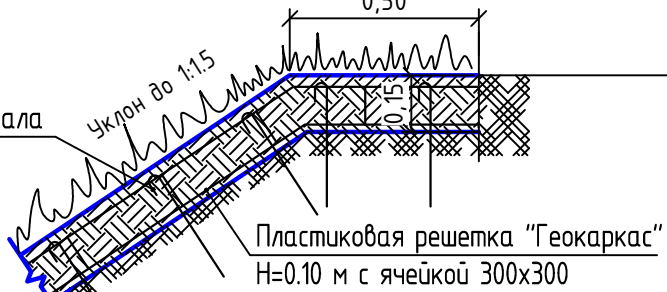


Схема укладки и крепления георешетки

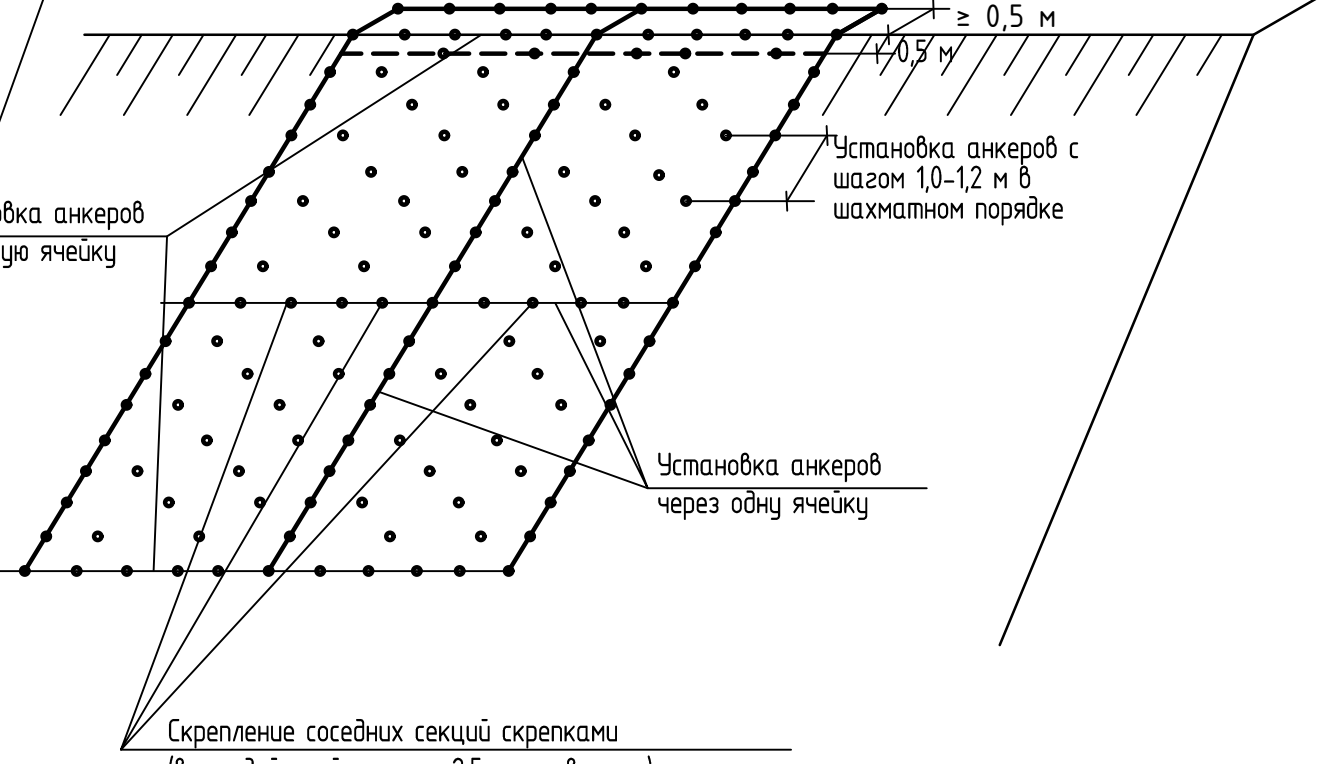


Ведомость объемов работ

№ п/п	Наименование	Тип	Площадь покрытия, м2	Примечание	Обозн.
1	Устройство покрытия проезда из дорожных бетонных плит 2П.60.30-10	1	1300,00	70 шт.	
2	Устройство покрытия тротуара из дорожных бетонных плит 2П.18.15-10	2	306,50	115 шт.	
3	Укрепление откоса георешеткой		235,14		
4	Укрепление откоса посевом трав		162,00		
5	Засыпка и утрамбовка существующей канавы буром.		52,19	101,33 м³	
6	Отсыпка и утрамбовка площадки буром.		666,50		
7	Устройство водоотводной канавы	м.п.	237,60		
8	Устройство водопропускных труб	м.п.	26,00		


Конструкция покрытия из дорожных плит. Тип 1. М 1:20

Дорожные плиты 2П.60.30-10 h=0.14 м
Щебень фракционированный, уложенный по способу заклинки h=0.20 м
Геотекстиль
Спланированный уплотненный грунт основания

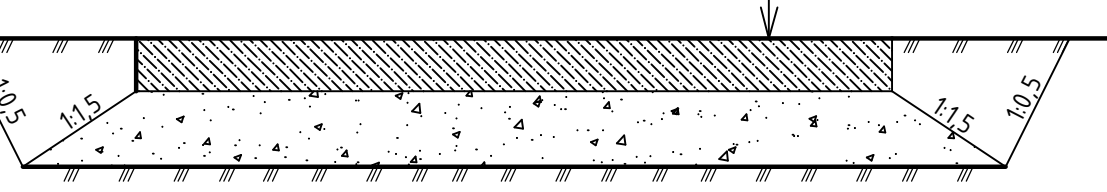

Конструкция покрытия из дорожных плит. Тип 2. М 1:20

Дорожные плиты 2П.18.15-10 h=0.16 м
Песок h=0.15 м
Геотекстиль
Спланированный уплотненный грунт основания

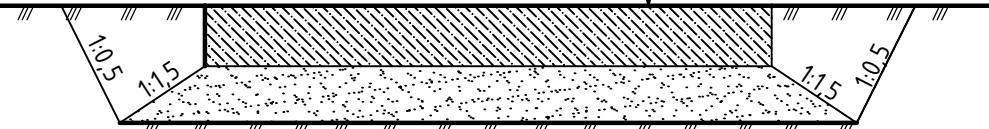

Условные обозначения

- граница проектирования
- проектируемые здания
- плита дорожная 2П.60.30-10, 6,0x3,0 м
- плита дорожная 2П.18.15-10, 1,75x1,5 м
- водоотводная канава 0,8x1,0 м
- водопропускная труба

Изм. Кол.ч. Лист № док. Подп. Дата				-ПЗУ		
Разработал Чухлова				Многоквартирные дома смешанной этажности с объектами обслуживания жилой застройки, с административными по ул. 2-ая Марата в Первомайском районе г. Новосибирска. Кадастровый номер земельного участка 54:35:0000004.2892		
Проверил Гушина				Устройство временной дороги по ул. Шмидта		
Н.контр. Карпова				План благоустройства. М 1:500		
				Стадия	Лист	Листов
					3	
				000 "Партнер"		