


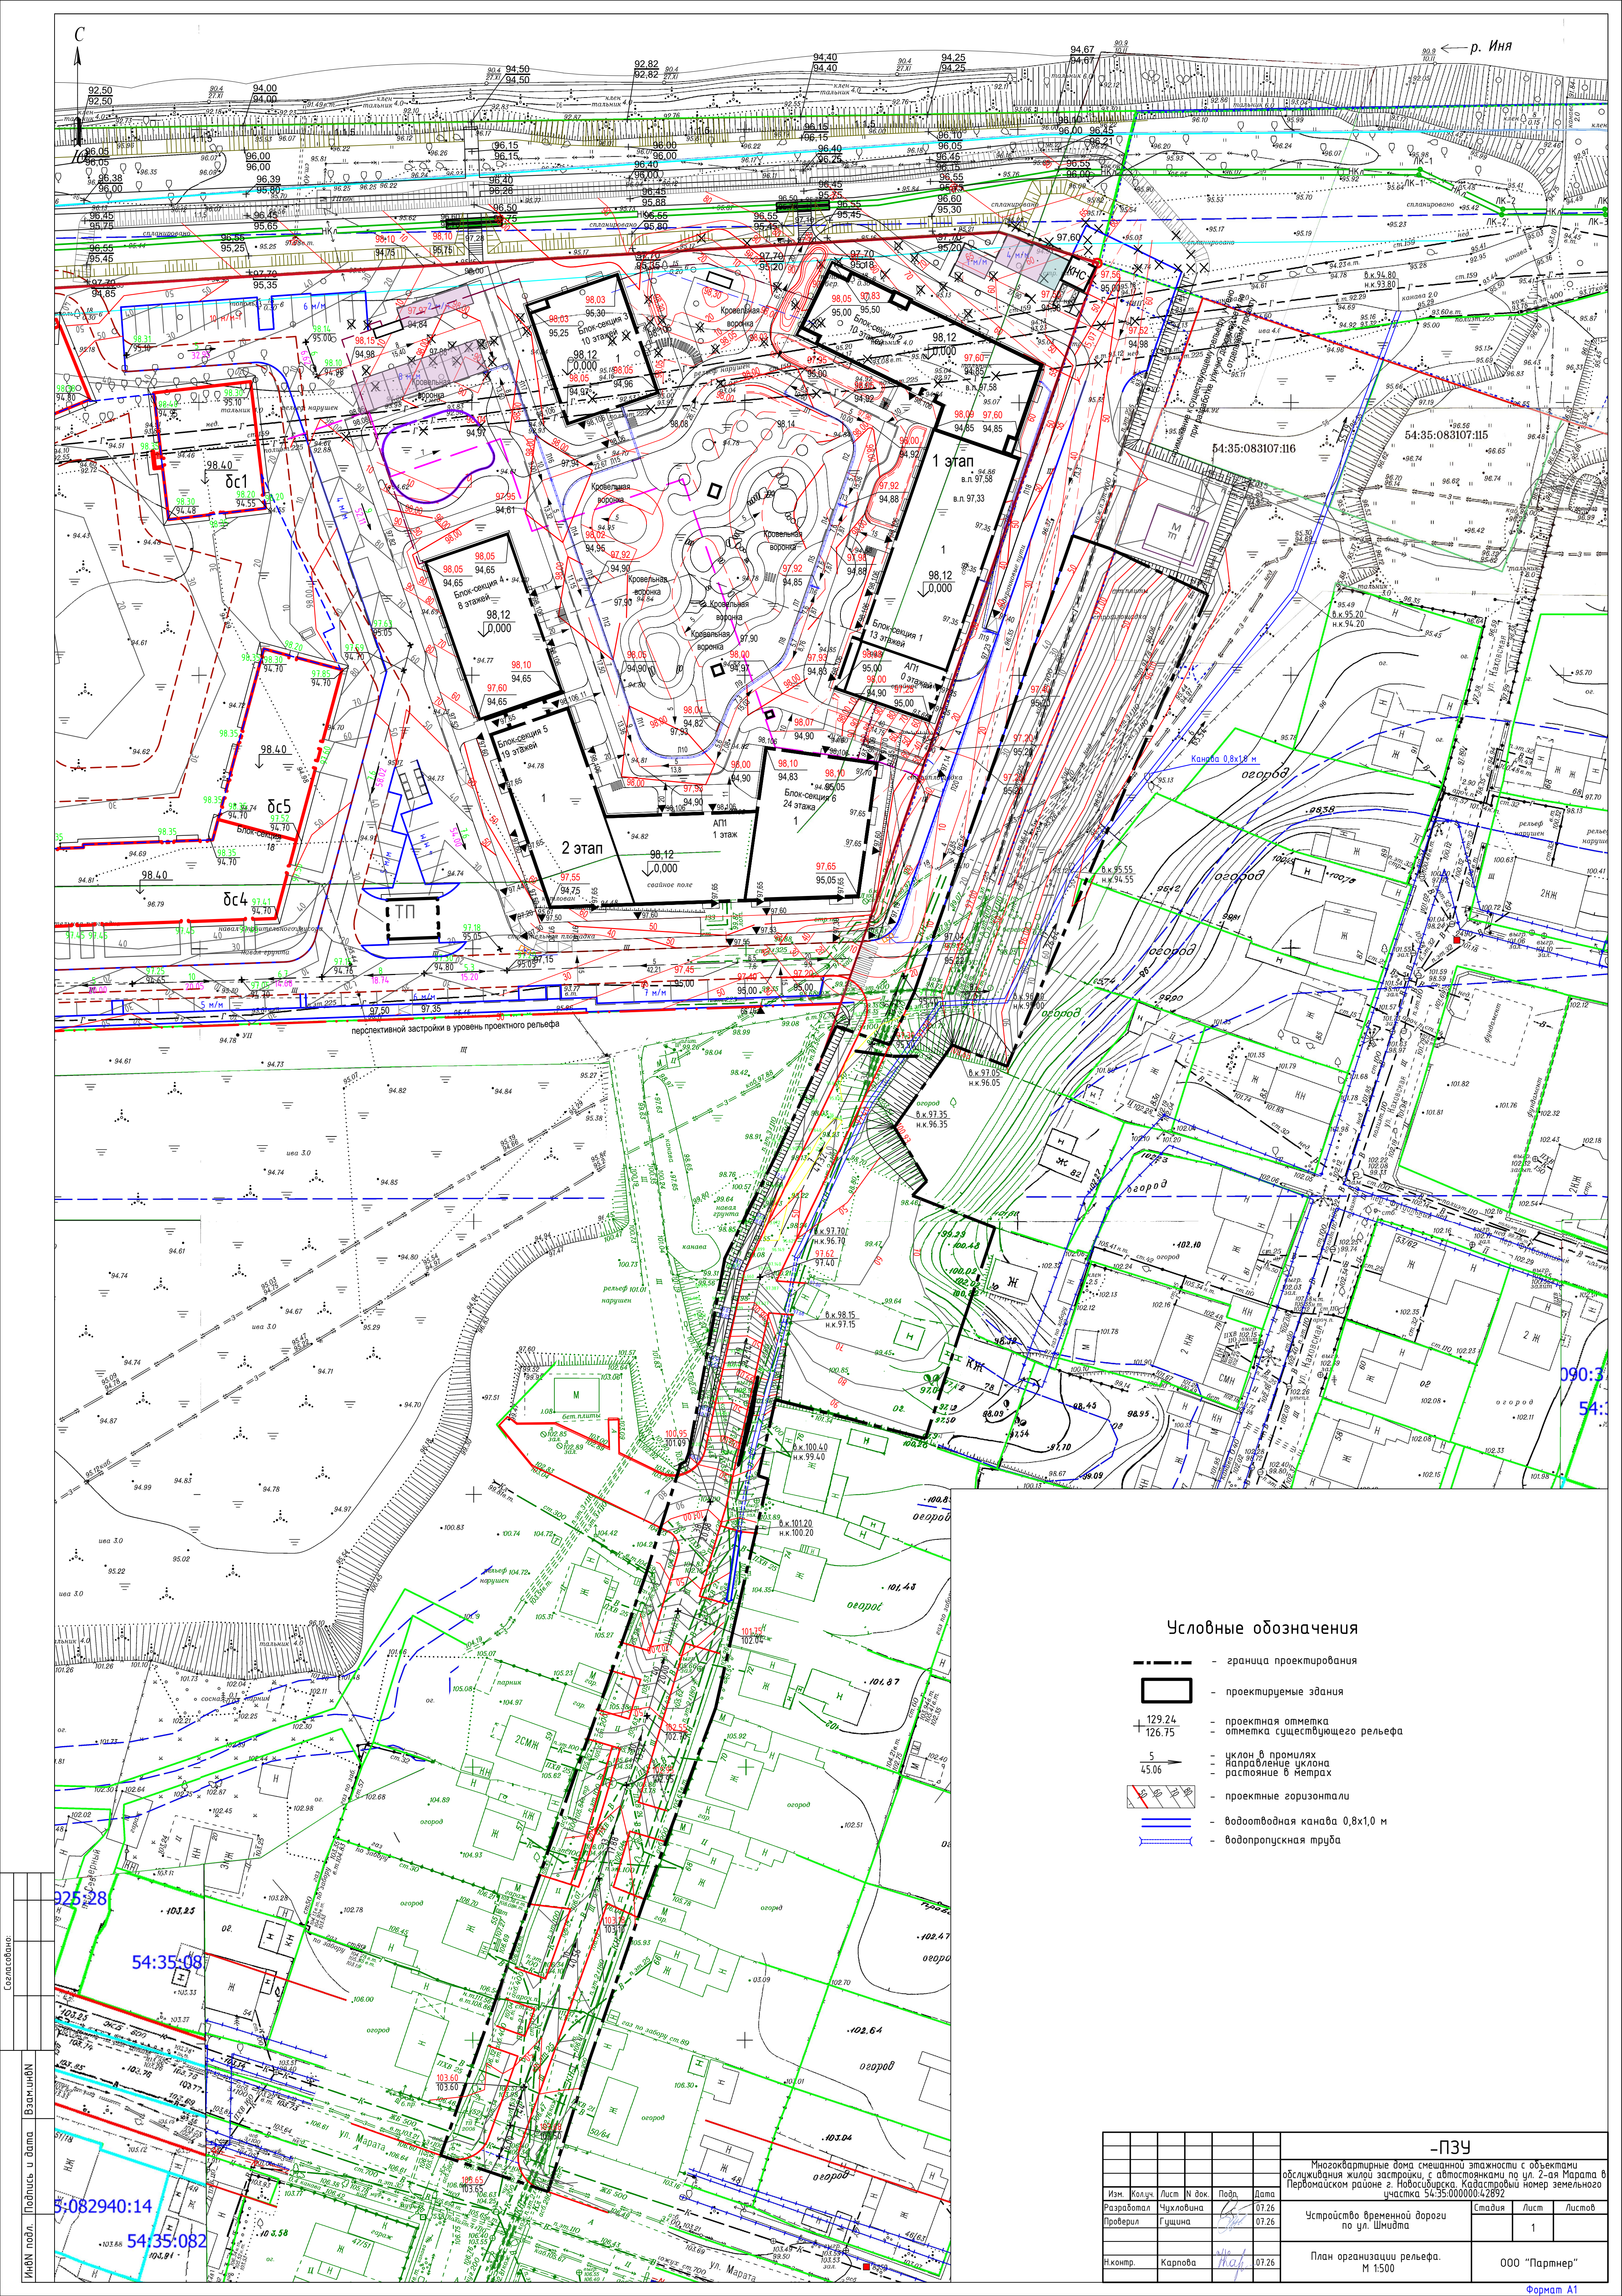

Условные обозначения

- граница проектирования
- проектируемые здания
- + 129.24
126.75 - проектная отметка
- отметка существующего рельефа
- 5
45.06 - уклон в промиллях
- направление уклона
- расстояние в метрах
- проектные горизонталы
- водоотводная канава 0,8х1,0 м
- водопропускная труба

				-ПЗУ		
				Многоквартирные дома смешанной этажности с объектами обслуживания жилой застройки, с объектами по ул. Марата в Первомайском районе г. Новосибирска. Кадастровый номер земельного участка 54:35:0000004.2892		
Изм.	Колуч.	Лист	№ док.	Подп.	Дата	Устройство временной дороги по ул. Шмидта
Разработал	Чухлова				07.26	Стадия
Проверил	Гущина				07.26	Лист
Н.контр.	Карпова				07.26	Листов
				План организации рельефа. М 1:500		
				000 "Партнер"		