



**Общество с ограниченной
ответственностью
«Партнёр»**

Регистрационный номер 368 в
СРО «Ассоциация профессиональных
проектировщиков Сибири», регистрационный номер
СРО-П-201-04062018

Заказчик: ООО «Группа Альянс. Специализированный застройщик»

**Многоквартирные многоэтажные дома по ул. Титова в Ленинском
районе г. Новосибирска с объектами обслуживания жилой
застройки во встроенных помещениях.**

**Многоквартирный многоэтажный дом с объектами обслуживания
жилой застройки во встроенных помещениях № 8 (по генплану) –
VIII этап строительства.**

ПРОЕКТНАЯ ДОКУМЕНТАЦИЯ

ТОМ 11

**Раздел 11 «Мероприятия по обеспечению доступа инвалидов к
объекту капитального строительства»**

46-01-24

Изм.	№ док.	Подпись	Дата
1	487-24		11.24



**Общество с ограниченной
ответственностью
«Партнёр»**

Регистрационный номер 368 в
СРО «Ассоциация профессиональных проектировщиков Сибири»,
регистрационный номер СРО-П-201-04062018

Заказчик: ООО «Группа Альянс. Специализированный застройщик»

**Многоквартирные многоэтажные дома по ул. Титова в Ленинском
районе г. Новосибирска с объектами обслуживания жилой
застройки во встроенных помещениях.**

**Многоквартирный многоэтажный дом с объектами обслуживания
жилой застройки во встроенных помещениях № 8 (по генплану) –
VIII этап строительства.**

ПРОЕКТНАЯ ДОКУМЕНТАЦИЯ

ТОМ 11

**Раздел 11 «Мероприятия по обеспечению доступа инвалидов к
объекту капитального строительства»**

46-01-24-ОДИ

Директор

Кылосова О.Д.

ГИП

Сиротина Е.Н.

2024 г.

СОДЕРЖАНИЕ ТОМА

Обозначение	Наименование	Примеч.
46-01-24- ОДИ.С	Содержание тома	стр.1
46-01-24-СП	Состав проекта	стр.2
46-01-24-ОДИ.ТЧ	Текстовая часть	
	а) перечень мероприятий по обеспечению доступа инвалидов к объекту жилого фонда	стр.3-4
	б) обоснование принятых конструктивных, объемно-планировочных и иных технических решений, обеспечивающих безопасное перемещение инвалидов на объекте, а также их эвакуацию в случае пожара или стихийного бедствия	стр.5
	в) описание проектных решений по обустройству рабочих мест инвалидов	стр.5
46-01-24-ОДИ.ГЧ	Фрагмент схемы земельного участка с указанием путей перемещения маломобильных групп населения.	стр.6
	Пути перемещения и эвакуации маломобильных групп населения по 1 этажу.	стр.7
	Пути перемещения и эвакуации маломобильных групп населения по типовому этажу.	стр.8
Общее количество листов		8

Согласовано

Взам. инв. №

Подп. И дата

Инв. № подл.

46-01-24-ОДИ.С

Изм.	Кол.у	Лист	№ док	Подп.	Дата
ГИП		Сиротина			
Разработал		Чернова			
Проверил		Шереметьева			
Н.контр.		Карпова			

Текстовая часть

Стадия	Лист	Листов
П	1	1
ООО «Партнер»		

СОСТАВ ПРОЕКТНОЙ ДОКУМЕНТАЦИИ

№ тома	Обозначение	Наименование	Примечание
	46-01-24-СП	Состав проектной документации	Разработан отдельным томом

Инв. № подл.	Подпись и дата	Взам. инв. №							Лист	
									-1	
			Изм.	Кол.у	Лист	Недок	Подп.	Дата		

- в проекте предусмотрен доступ маломобильных групп населения в помещения обслуживания жилой застройки на 1-ом этаже. Доступ осуществляется с помощью наружных вызывных устройств.

- на территории жилых домов предусмотрены парковочные места для личного автотранспорта инвалидов, расположенные на расстоянии менее 100 м от входов в подъезды, включая специализированные места с габаритами 6,0х3,6 для автотранспорта инвалидов, пользующихся креслом-коляской.

Каждое выделяемое машино-место обозначается дорожной разметкой и дорожными знаками и продублированы знаком на вертикальной поверхности или стойке на высоте 1,5м.

Расчет количества автостоянок для личного автотранспорта инвалидов:

Согласно п.5.2.1 СП 59.13330.2020, на индивидуальных автостоянках на участке около или внутри зданий учреждений обслуживания следует выделять 10% мест для транспорта МГН.

При расчетном кол-ве 86 м/места для дома принято 9 м/мест, из них для инвалидов-колясочников - 5 машино-мест размерами 6,0х3,6м.

Для помещений обслуживания жилой застройки принято - 2 машино-место.

Предусмотрено твердое покрытие пешеходных дорожек и тротуаров, территория освещается уличными светильниками, площадки для отдыха оборудованы скамьями и местами для кресел-колясок.

- доступ к лифтам в жилую часть здания для инвалидов всех групп маломобильности осуществляется через вход в осях 9-10/В-Г. В холле в осях 8-10/В-Г предусмотрена подъемная платформа с вертикальным перемещением.

Ширина пешеходных путей на участке предусмотрена не менее 1,5м.

Площадки входов имеют навесы с водоотводом.

Площадка имеет антискользящее покрытие с шероховатой поверхностью.

Перед дверью тамбура (за 0,9м) предусмотрены тактильные полосы шириной 0,3м.

Глубина тамбуров принята не менее 2,45 м при ширине не менее 1,6 м (п.6.1.8 СП 59.13330.2020).

Доступ инвалидов из вестибюля на 2-17 этаж предусмотрен на лифте для инвалидов относящихся к группе М2- М4 .

Входные двери имеют ширину в свету не менее 1,2 м; размер створки не менее 0,9м; высота элементов порогов в дверных проемах входной группы не превышает 14 мм (по СП 59.13330.2020).

Ширина путей передвижения позволяет выполнять самостоятельный разворот на кресле-коляске на 90, 180° (диаметр зоны разворота 1,4 м по СП 59.13330.2020).

Инв. № подл.	Подп. и дата	Взам. инв. №							46-01-24-ОДИ.ТЧ	Лист
										2
			Изм.	Кол.	Лист	№ док.	Подп.	Дата		

б) обоснование принятых конструктивных, объемно-планировочных и иных технических решений, обеспечивающих безопасное перемещение инвалидов на объекте, а также их эвакуацию в случае пожара или стихийного бедствия:

Проектом предусмотрены следующие решения по обеспечению безопасного перемещения инвалидов:

- обеспечивается возможность перемещения человека на кресле-коляске - минимальная ширина поэтажных коридоров - 1,6 м, что соответствует требованиям СП 59.13330.2020 - 1,5 м при одностороннем передвижении кресла-коляски;

- ширина путей передвижения позволяет выполнять самостоятельный разворот на кресле-коляске на 90, 180° (диаметр зоны разворота 1,4 м по СП 59.13330.2020);

- входные двери имеют ширину в свету не менее 0,9 м;

- маркировка остекленной поверхности дверного полотна не предусматривается;

- ширина дверных проемов выходов из квартир в коридор, из коридора в лифтовой холл не менее 0,9 м.;

- высота элементов порогов в дверных проемах входной группы и дверных проемов на путях эвакуации не превышает 14 мм (по СП 59.13330.2020);

- внутренняя отделка на путях эвакуации предусмотрена из материалов с показателями пожарной опасности не более указанных в табл.28 123-ФЗ «технический регламент о требованиях пожарной безопасности».

- в лифтовом холле 1-17 этажа запроектирована пожаробезопасная зона 1-го типа (СП 1.13130.2020 п.9.2). По заданию на проектирование от заказчика, квартиры для МГН не предусматриваются. Расчетное число людей, относящихся к МГН, для определения габаритов пожаробезопасной зоны, принимаем по табл. Б2 Приложения Б СП 59.13330.2020 - один инвалид (посетитель) в кресле-коляске на этаж (этаж секции, класс функциональной пожарной опасности Ф1.3) и СП 1.13130.2020 Раздел 9 табл. 21 – не менее 1 человека на этаж. Среднюю площадь горизонтальной проекции людей f , м²/чел. принимаем по табл. Б1 Приложения Б СП 59.13330.2020 – 1,05 м² (НМ - люди, передвигающиеся самостоятельно на кресле-коляске). Габариты человека в кресле коляске 0,9х1,4м – 1,26м².

В проекте пожаробезопасная зона предусматривается на 2-17 этажах здания площадью 1,26 м², габаритами 0,9х1,4м.

Двери в лифтовой холл и на лестничную клетку – противопожарные EI-60.

в) описание проектных решений по обустройству рабочих мест инвалидов:

В составе объекта не предполагается размещение учреждений с организацией рабочих мест инвалидов.

Изм.	Кол.	Лист	№ док.	Подп.	Дата	46-01-24-ОДИ.ТЧ	Лист
							2

Изм.	Кол.	Лист	№ док.	Подп.	Дата	46-01-24-ОДИ.ТЧ	Лист
							2

Изм.	Кол.	Лист	№ док.	Подп.	Дата	46-01-24-О
------	------	------	--------	-------	------	------------

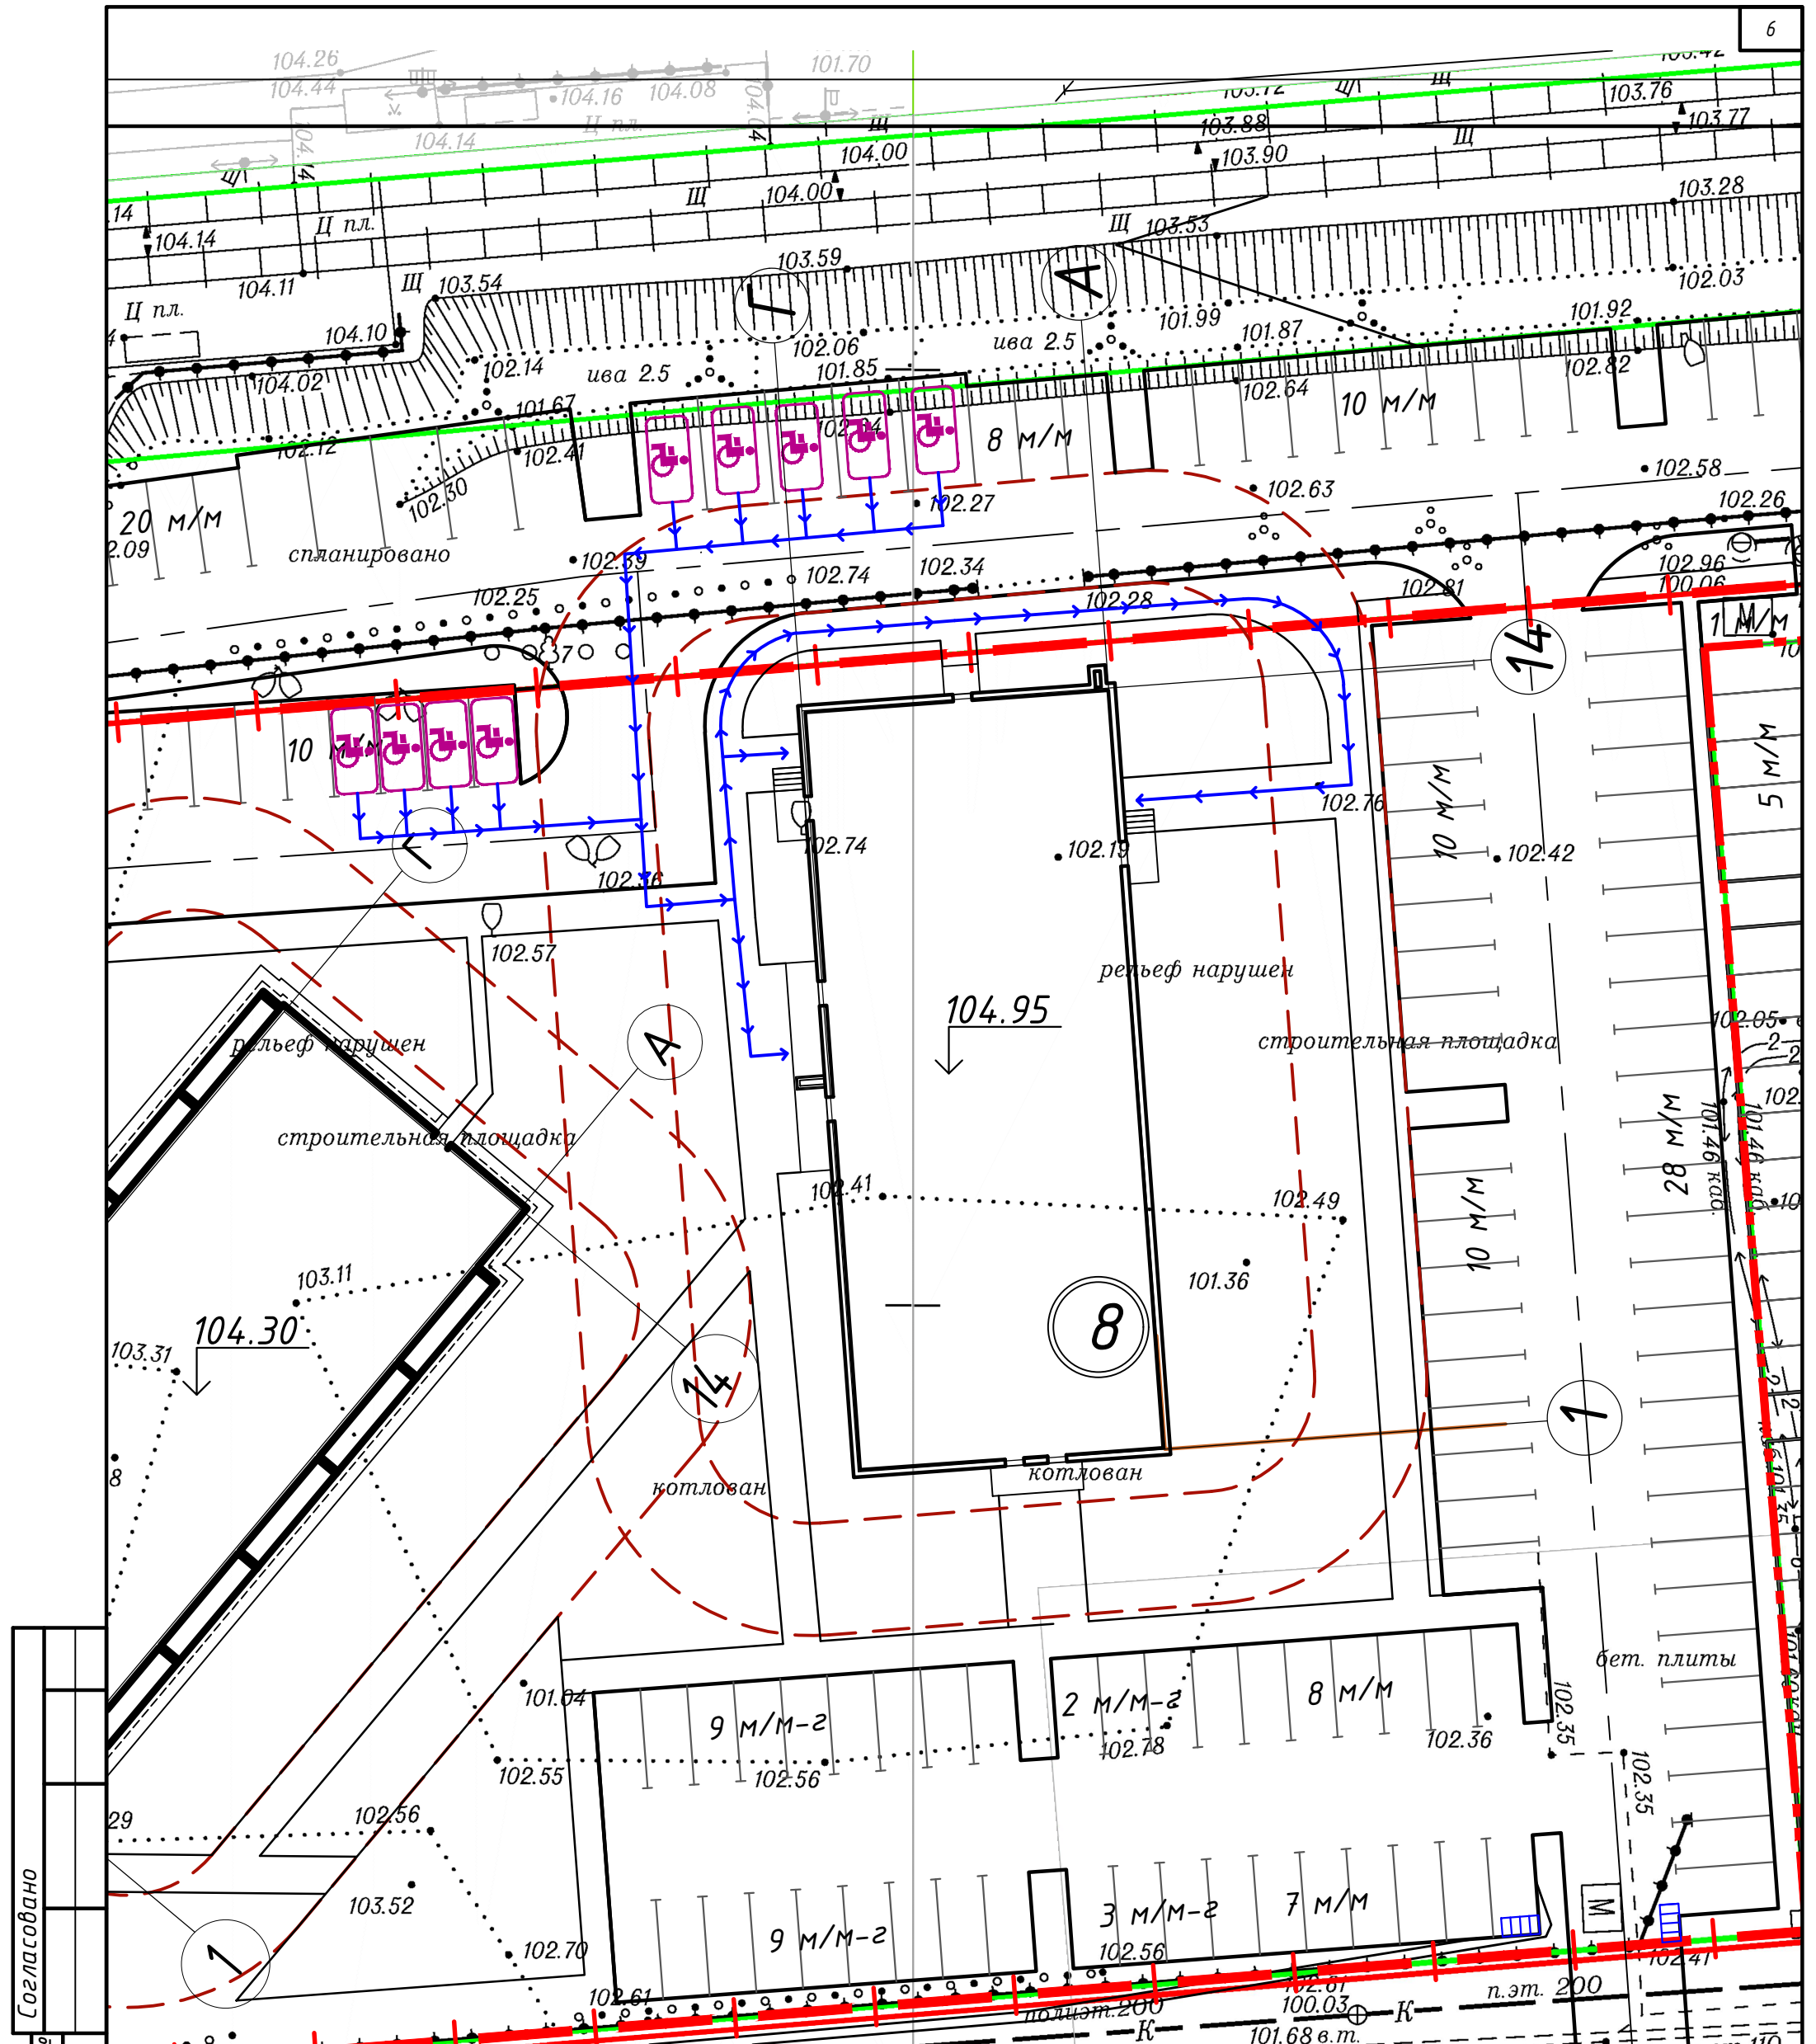

Условные обозначения

- граница I участка (новое строительство +завершение)
- - - граница II участка (завершение строительства)
- + — проектируемое здание
- - - пожарный проезд
- ← — пути передвижения маломобильных групп населения на участке
- ♿ — машино-место для маломобильных групп населения


46-01-24-ОДИ.ГЧ					
Многоквартирные многоэтажные дома по ул. Титова в Ленинском районе г. Новосибирска с объектами обслуживания жилой застройки во встроенных помещениях					
Изм.	Кол. уч.	Лист	№ док.	Подп.	Дата
Разработал	Чернова				
Проверил	Шереметьева				
ГАП	Шереметьева				
Н.Контроль	Карпова				
Многоквартирный многоэтажный дом с объектами обслуживания жилой застройки во встроенных помещениях № 8 (по генплану) - VIII этап строительства				Стадия	Лист
Схема земельного участка с указанием путей передвижения маломобильных групп населения				П	1
				Листов	3
				ООО "Партнер"	
				Формат А3	

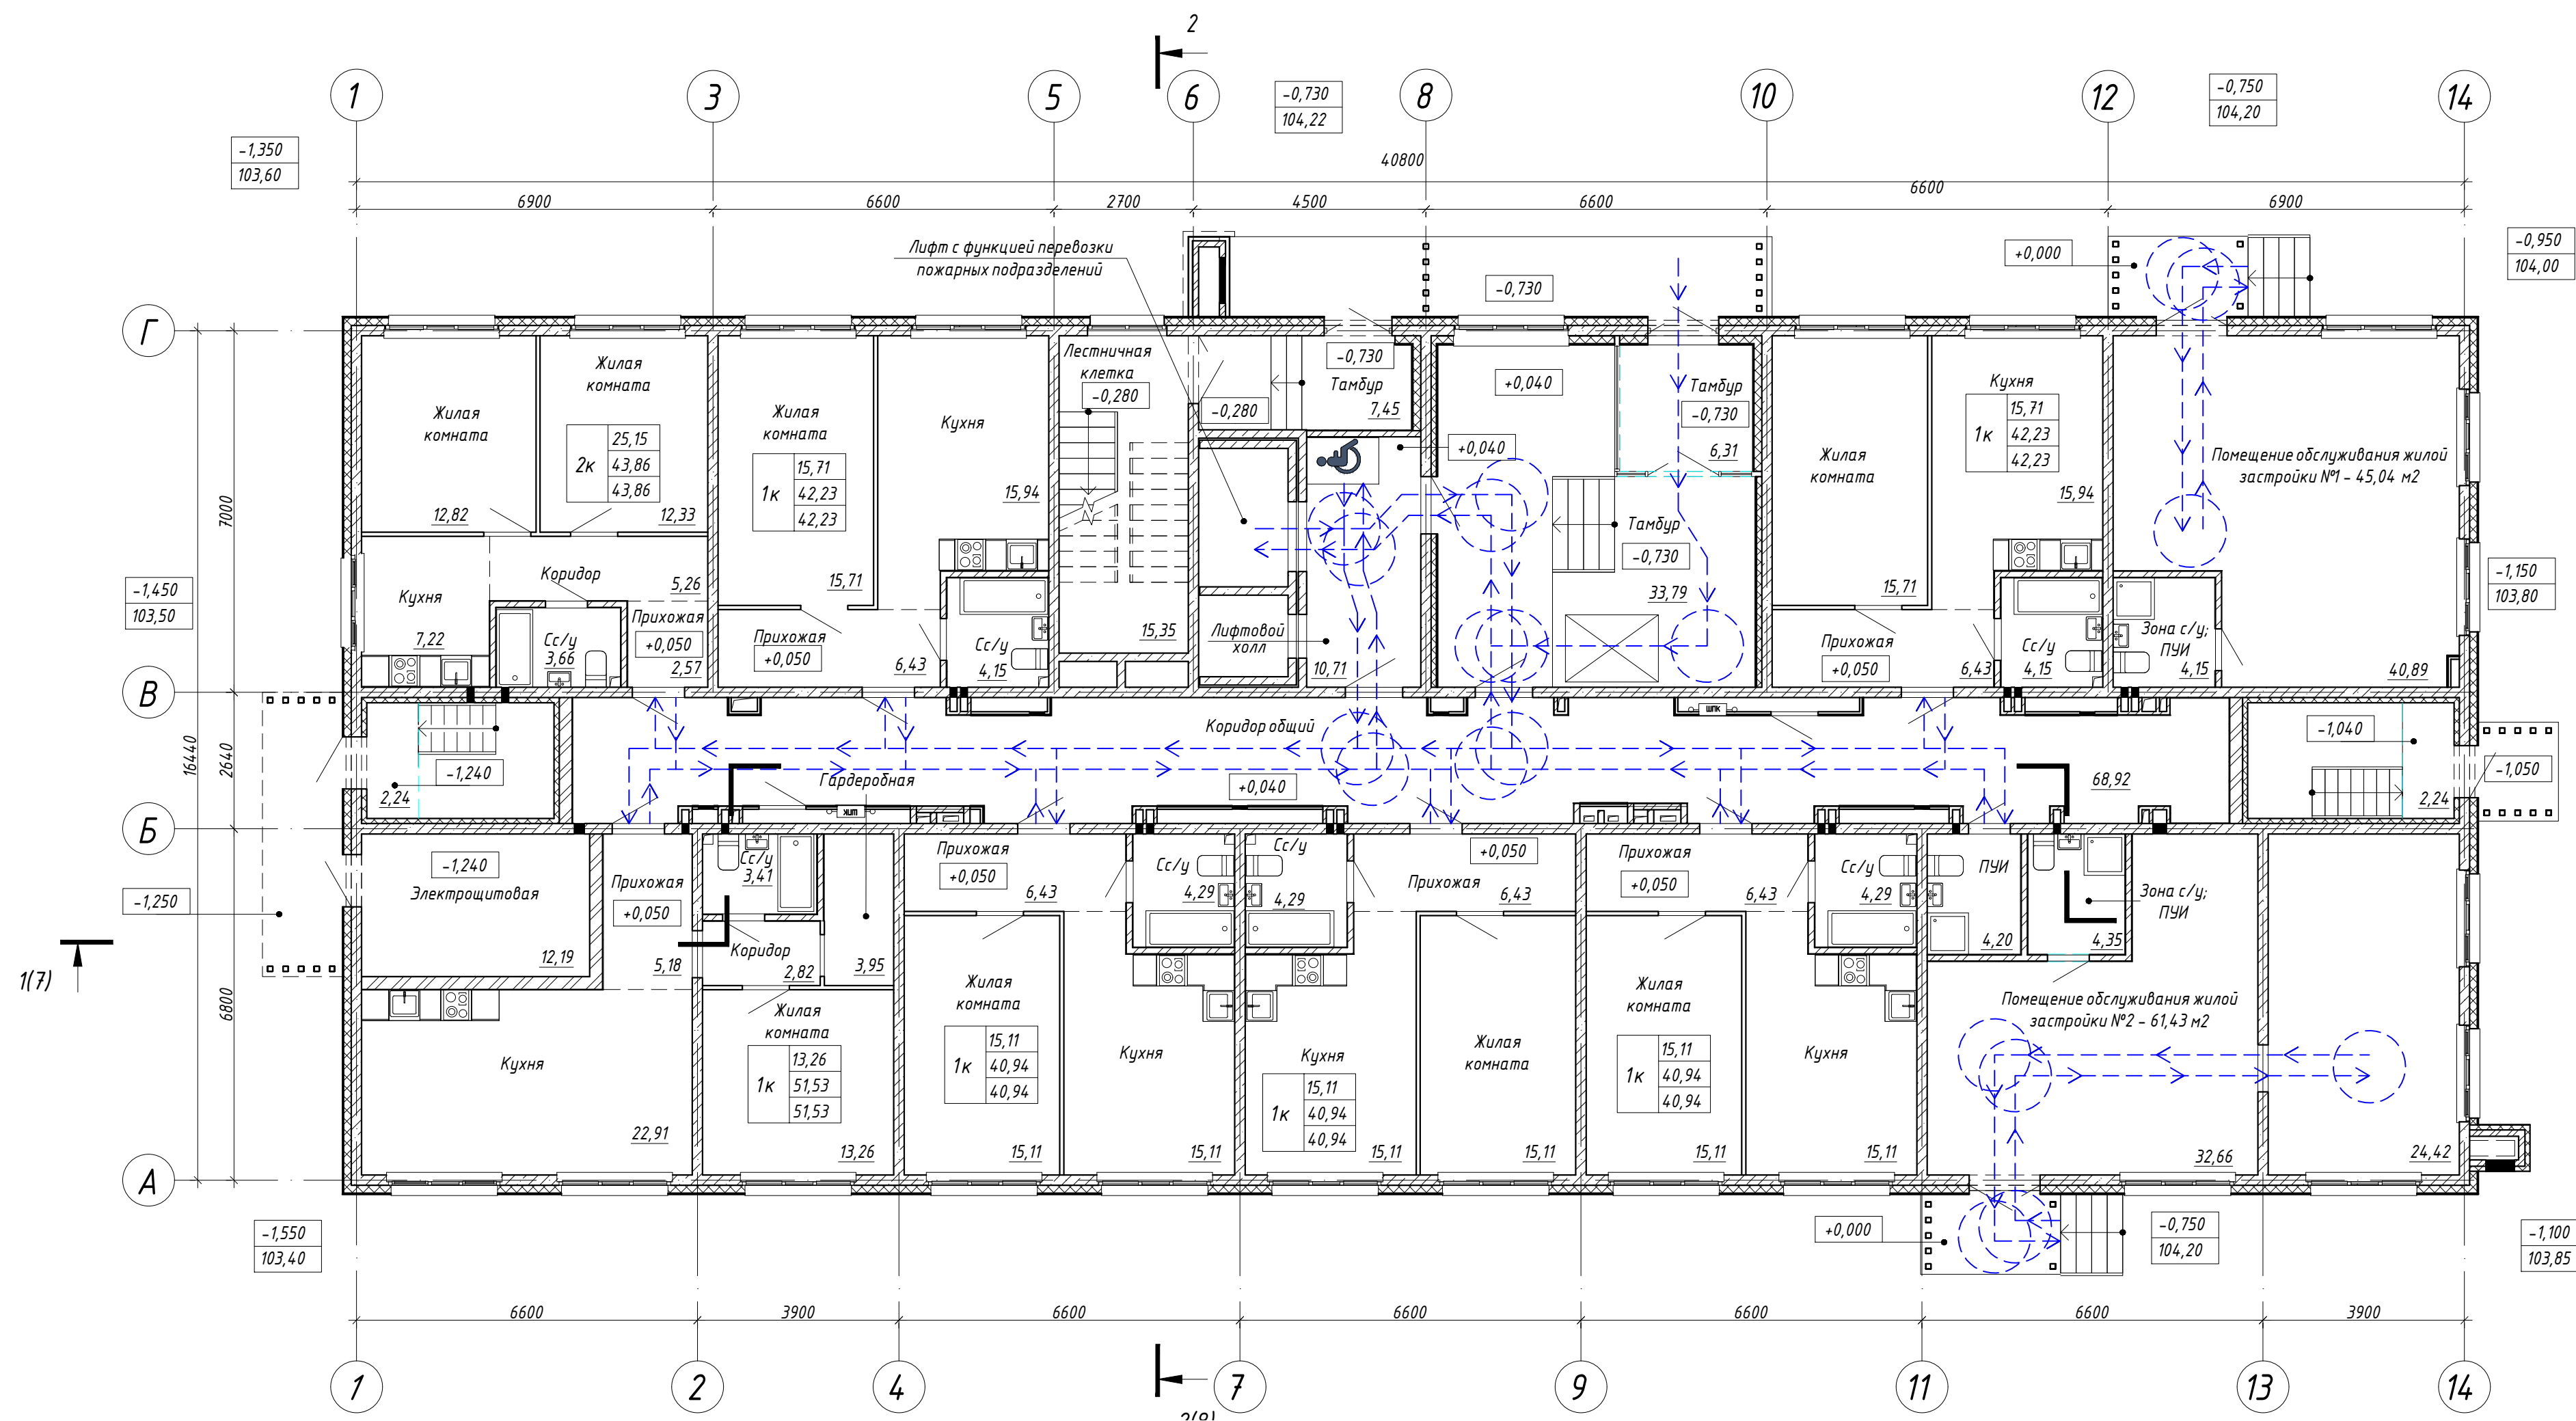

Условные обозначения:

- Пути перемещения и эвакуации маломобильных групп населения
- Разворот кресла-коляски диаметром 1,4м
- Пожаробезопасная зона

						46-01-24-ОДИ.ГЧ			
						Многоквартирные многоэтажные дома по ул. Титова в Ленинском районе г. Новосибирска с объектами обслуживания жилой застройки во встроенных помещениях			
Изм.	Кол. уч.	Лист	№ док.	Подп.	Дата	Многоквартирный многоэтажный дом с объектами обслуживания жилой застройки во встроенных помещениях № 8 (по генплану) - VIII этап строительства	Стадия	Лист	Листов
Разработал	Нернова						П	2	3
Проверил	Шереметьева								
ГАП	Шереметьева								
Н.Контроль	Карпова				адм. 	Пути передвижения и эвакуации маломобильных групп населения по 1 этажу	ООО "Партнер"		

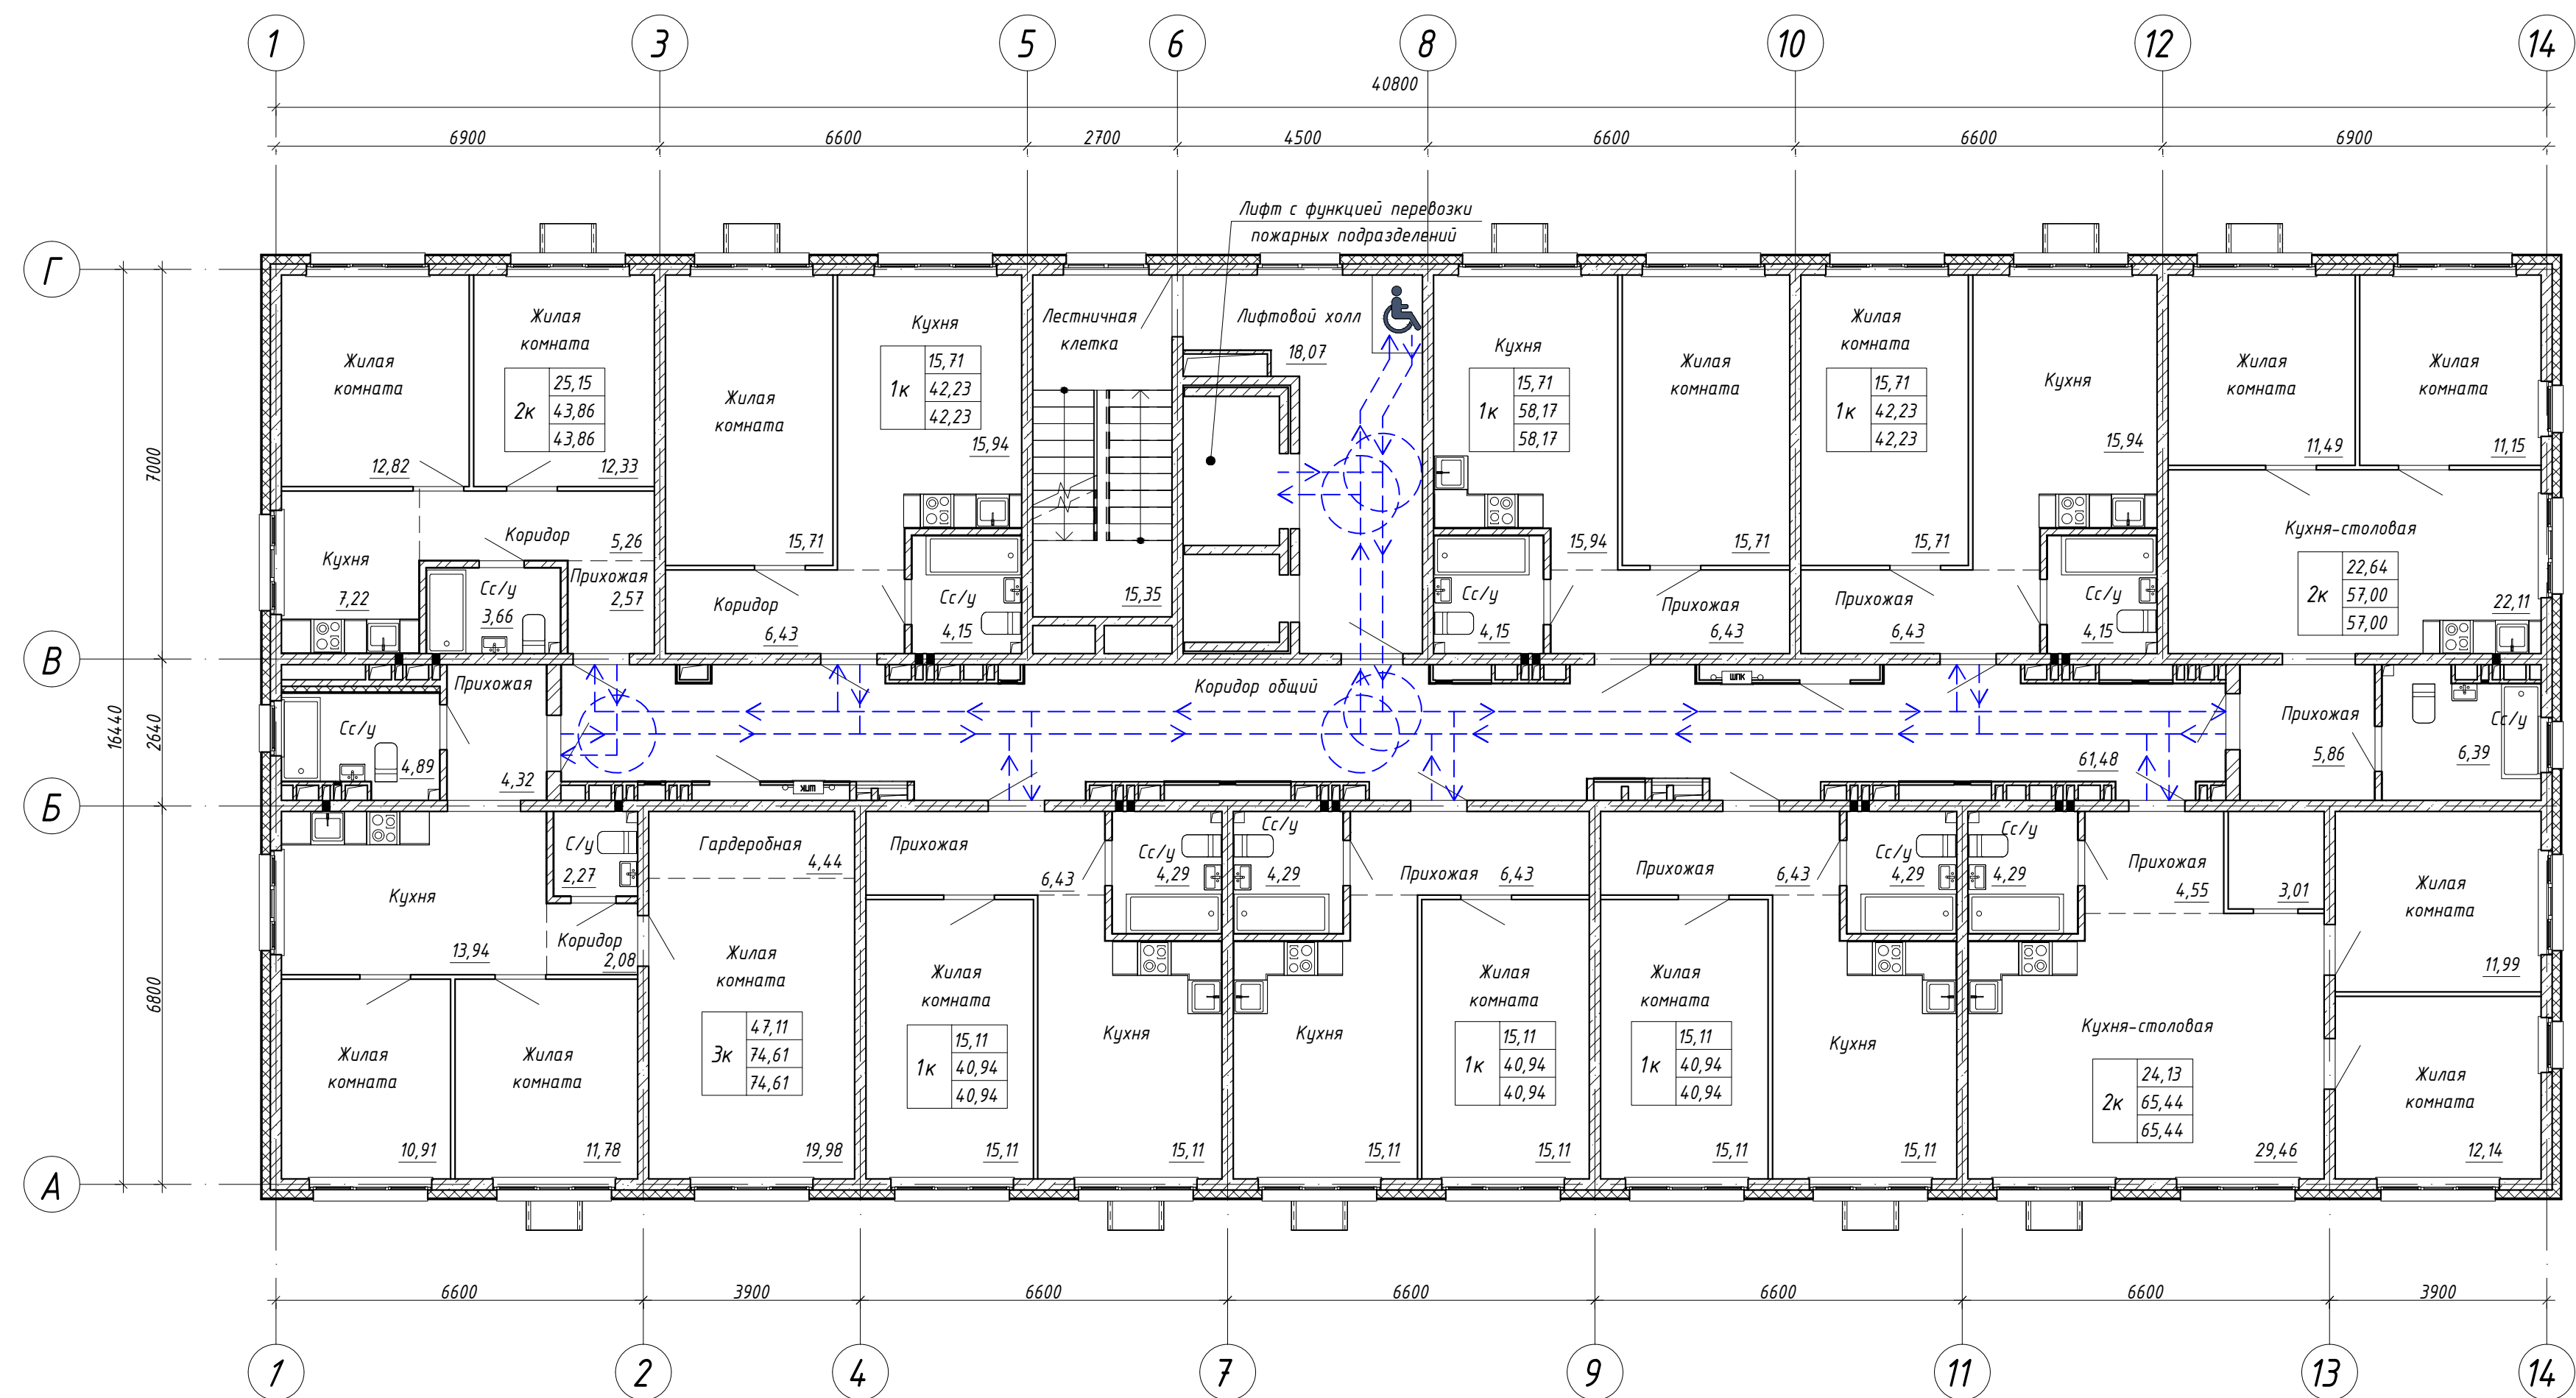

Условные обозначения:

- Пути перемещения и эвакуации маломобильных групп населения
- Разворот кресла-коляски диаметром 1,4м
- Пожаробезопасная зона

						46-01-24-ОДИ			
						Многоквартирные многоэтажные дома по ул. Титова в Ленинском районе г. Новосибирска с объектами обслуживания жилой застройки во встроенных помещениях			
Изм.	Кол. уч.	Лист	№ док.	Подп.	Дата	Многоквартирный многоэтажный дом с объектами обслуживания жилой застройки во встроенных помещениях № 8 (по генплану) - VIII этап строительства	Стадия	Лист	Листов
Разработал	Чернова						П	3	3
Проверил	Шереметьева								
ГАП	Шереметьева					Пути передвижения и эвакуации маломобильных групп населения по типовому этажу			
Н.Контроль	Карпова					ООО "Партнер"			